





SENADO FEDERAL

Secretaria de Gestão de Documentação e Informação
Coordenação de Museu

ANEXO VI – planta baixa com detalhamento da estrutura arquitetônica



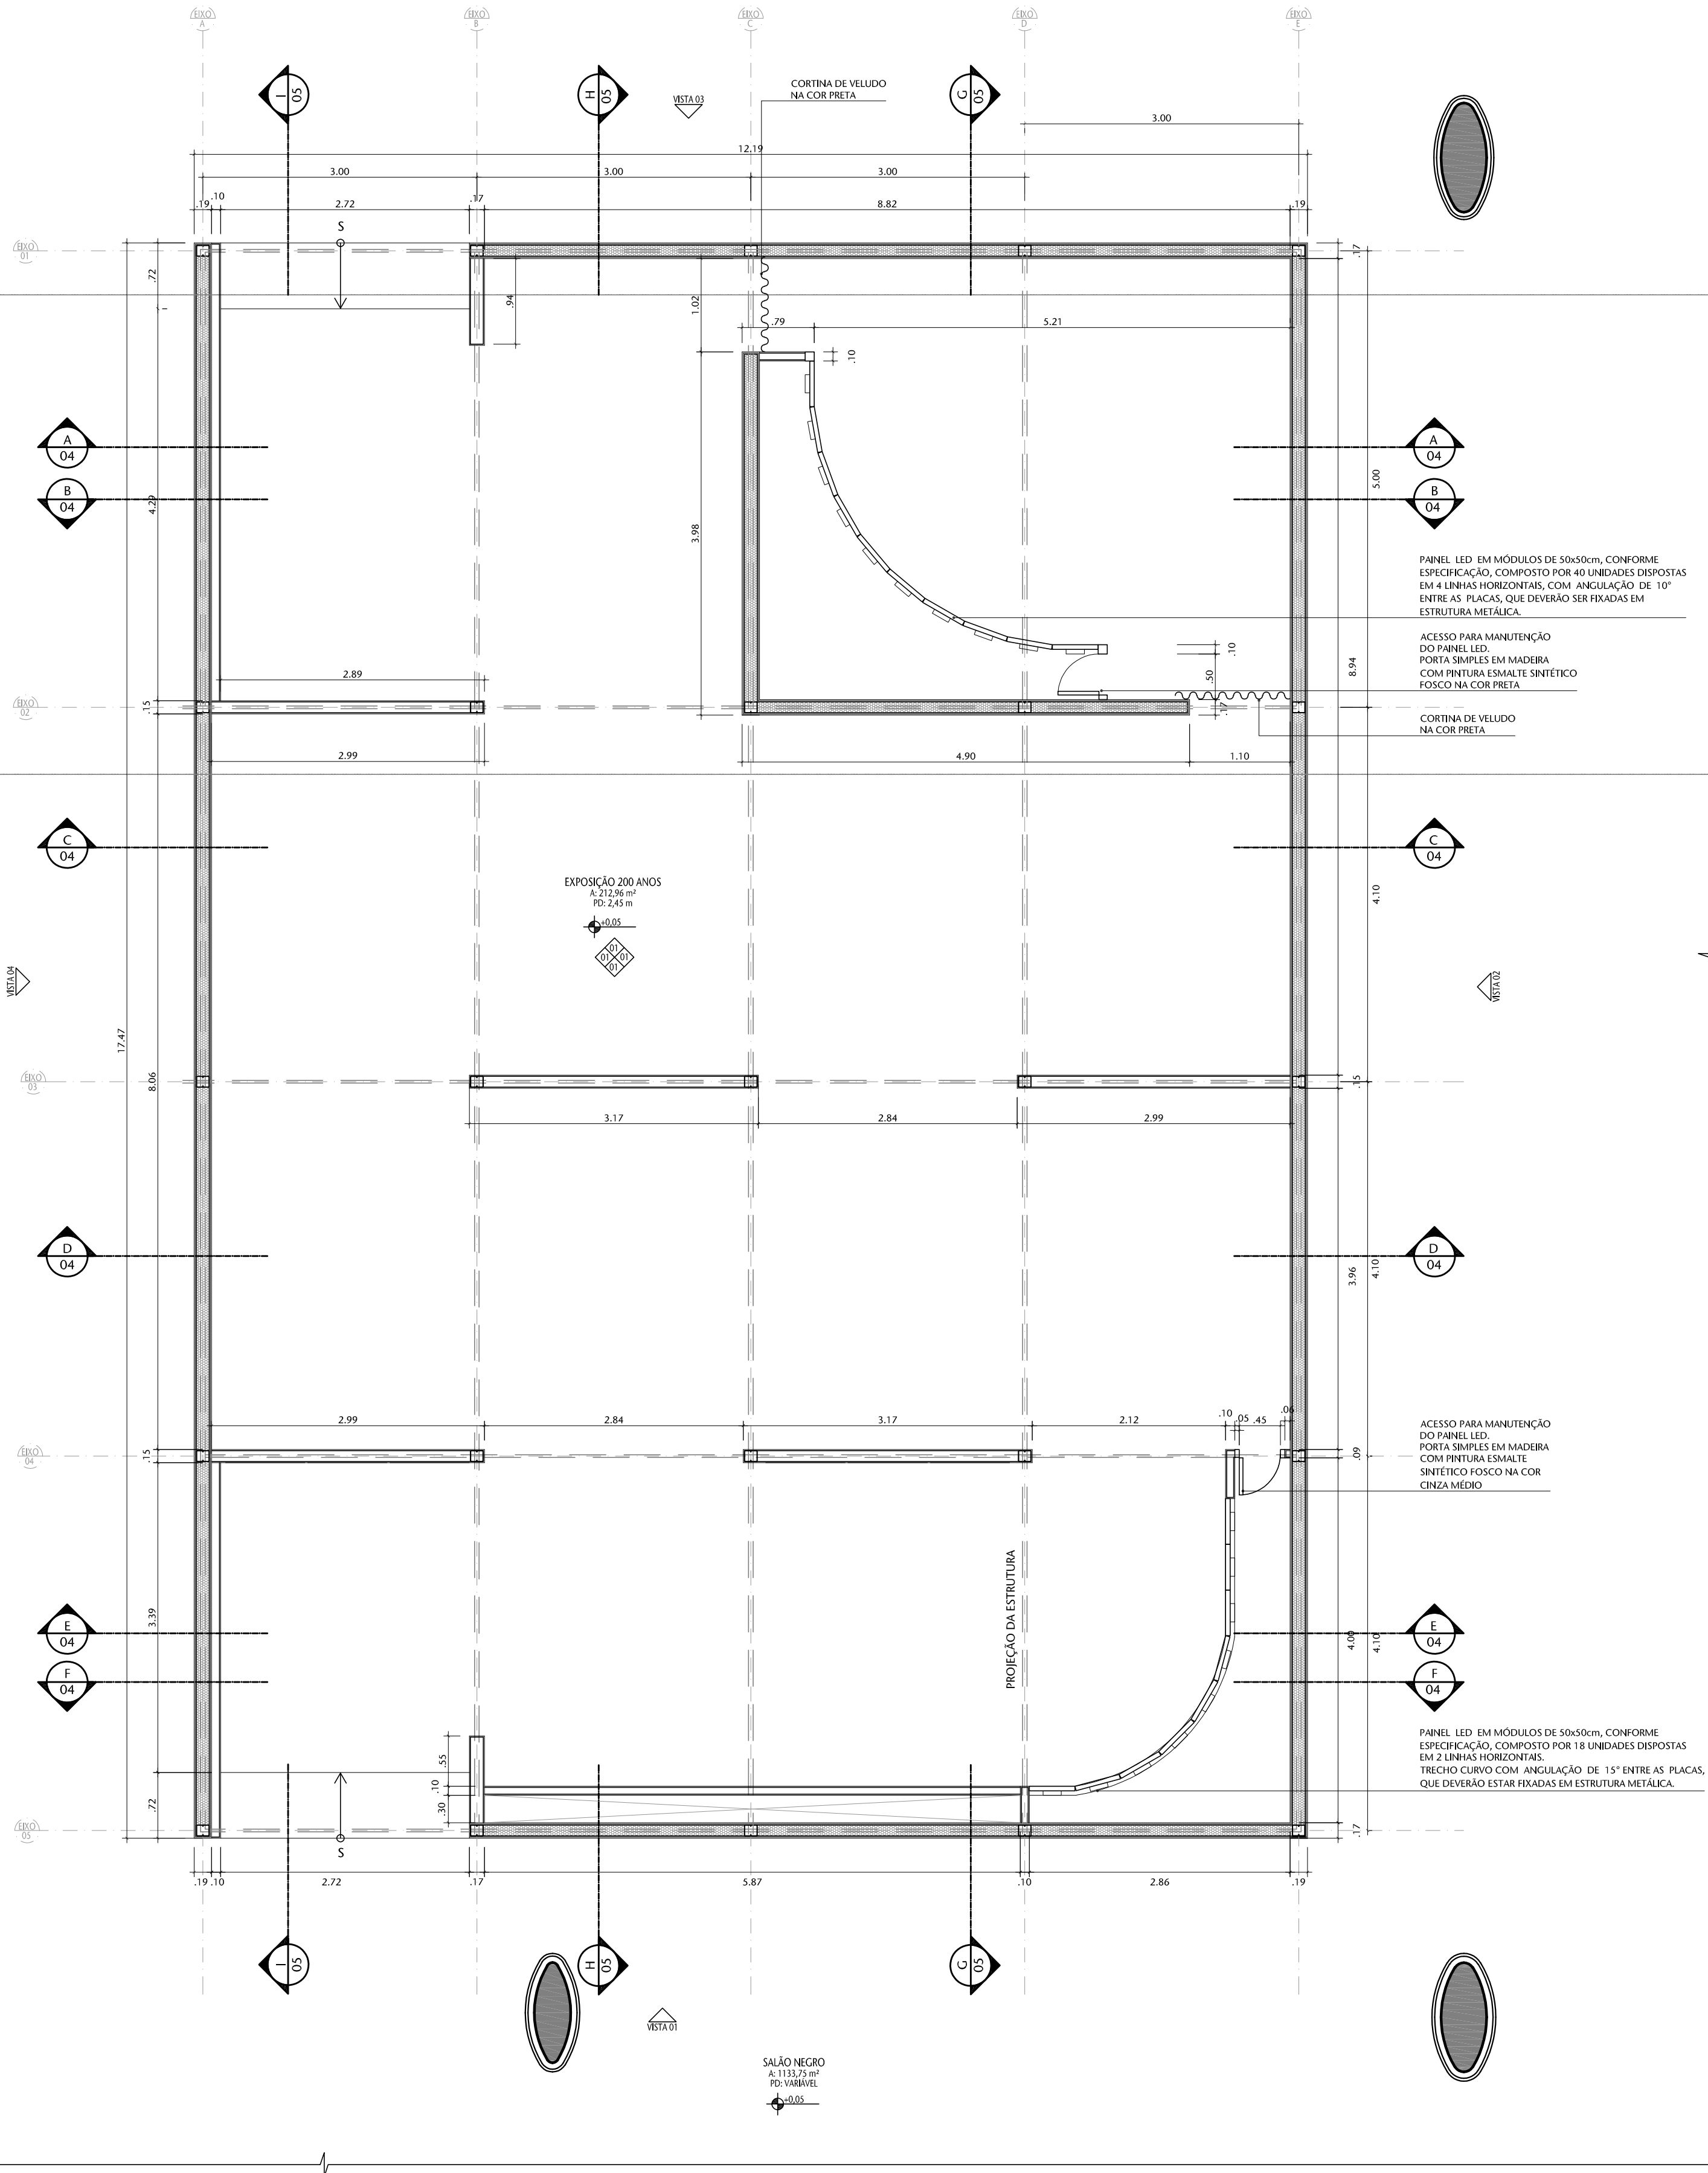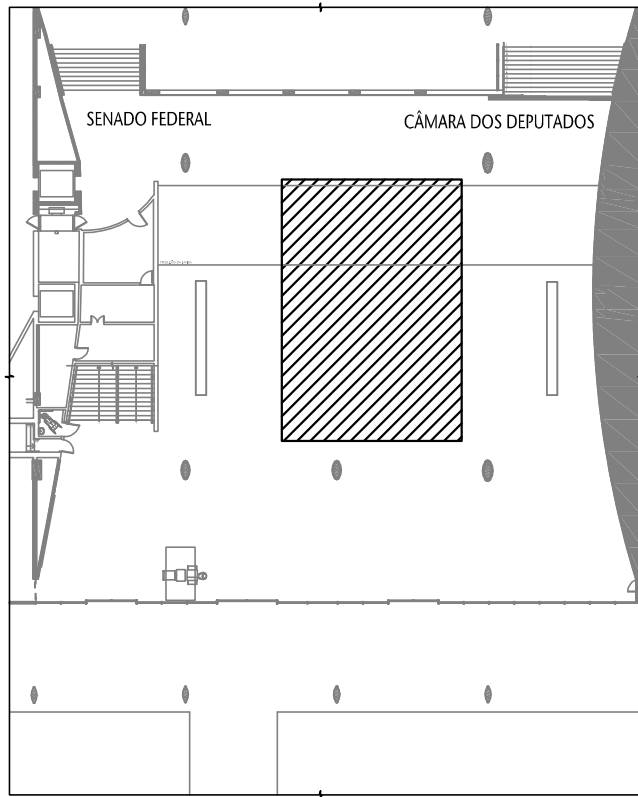

01 PLANTA BAIXA DE ARQUITETURA


ESCALA 1:50


PAREDE EM DRYWALL SIMPLES (UMA PLACA DE GESSO EM CADA FACE), MARCA CYPRIUM OU SIMILAR, EMASSADA E PINTADA COM TINTA ACRÍLICA FOSCA. AS PAREDES TERÃO A ESPESURA NECESSÁRIA PARA ENVOLVER OS PILARES METÁLICOS.

PAREDE EM DRYWALL COM ISOLAMENTO ACÚSTICO (DUAS PLACAS DE GESSO EM CADA FACE, COM CAMADA DE Lã DE VIDRO ENTRE AS ESTRUTURAS), MARCA CYPRIUM OU SIMILAR, EMASSADA E PINTADA COM TINTA ACRÍLICA FOSCA. AS PAREDES TERÃO A ESPESURA NECESSÁRIA PARA ENVOLVER OS PILARES METÁLICOS.

ESPECIFICAÇÕES

PROJETO EM TÁBUA DE MADEIRA 1/8" x 5/8" COM REVESTIMENTO EM CARPETE NA COR CINZA ESCURO MESCADO
PAREDES EM DRYWALL CONFORME LEGENDA, COM APLICAÇÃO DE MASSA CORDEIRA E PINTURA ACRÍLICA FOSCA EM COR A DESEJAR
FORRO EM GESSO ACARTONADO MONOLÍTICO, EM CHAPAS STANDARD DE 15mm, COM BORDAS REBARBADAS, COM TRANTES E GUÍAS METÁLICAS, COM TÁBUA METÁLICA SEM VENTILAÇÃO NO CONTO DAS PAREDES, EMASSADA E PINTADA COM TINTA PARA COZINHA

00		Emissão inicial		OUT/2023		VANESSA	
Nº		CONTROLE DE EMISSÃO DE DESENHOS		DATA		REVISOR	
SENADO FEDERAL SECRETARIA DE INFRAESTRUTURA COORDENAÇÃO DE ARQUITETURA							
INTERESSADO: -				LOCAL: EDPH-F01-065 E 066 SALAÃO NEGRO		ÁREA DE INTERV. 212,96 m²	
COORD. LUAN	CHEFE DE SERV.: VANESSA	TAREFA: #124530	PROJETO: EXPOSIÇÃO 200 ANOS DO SENADO			FASE: ANTEPROJETO	Nº PRANCHA: 1/7
ARQUITETO: VANESSA	DESENHO: EMANUELE	DATA: OUT/2023	TÍTULO DA PRANCHA: PLANTA BAIXA DE ARQUITETURA			ESCALA: 1/50	

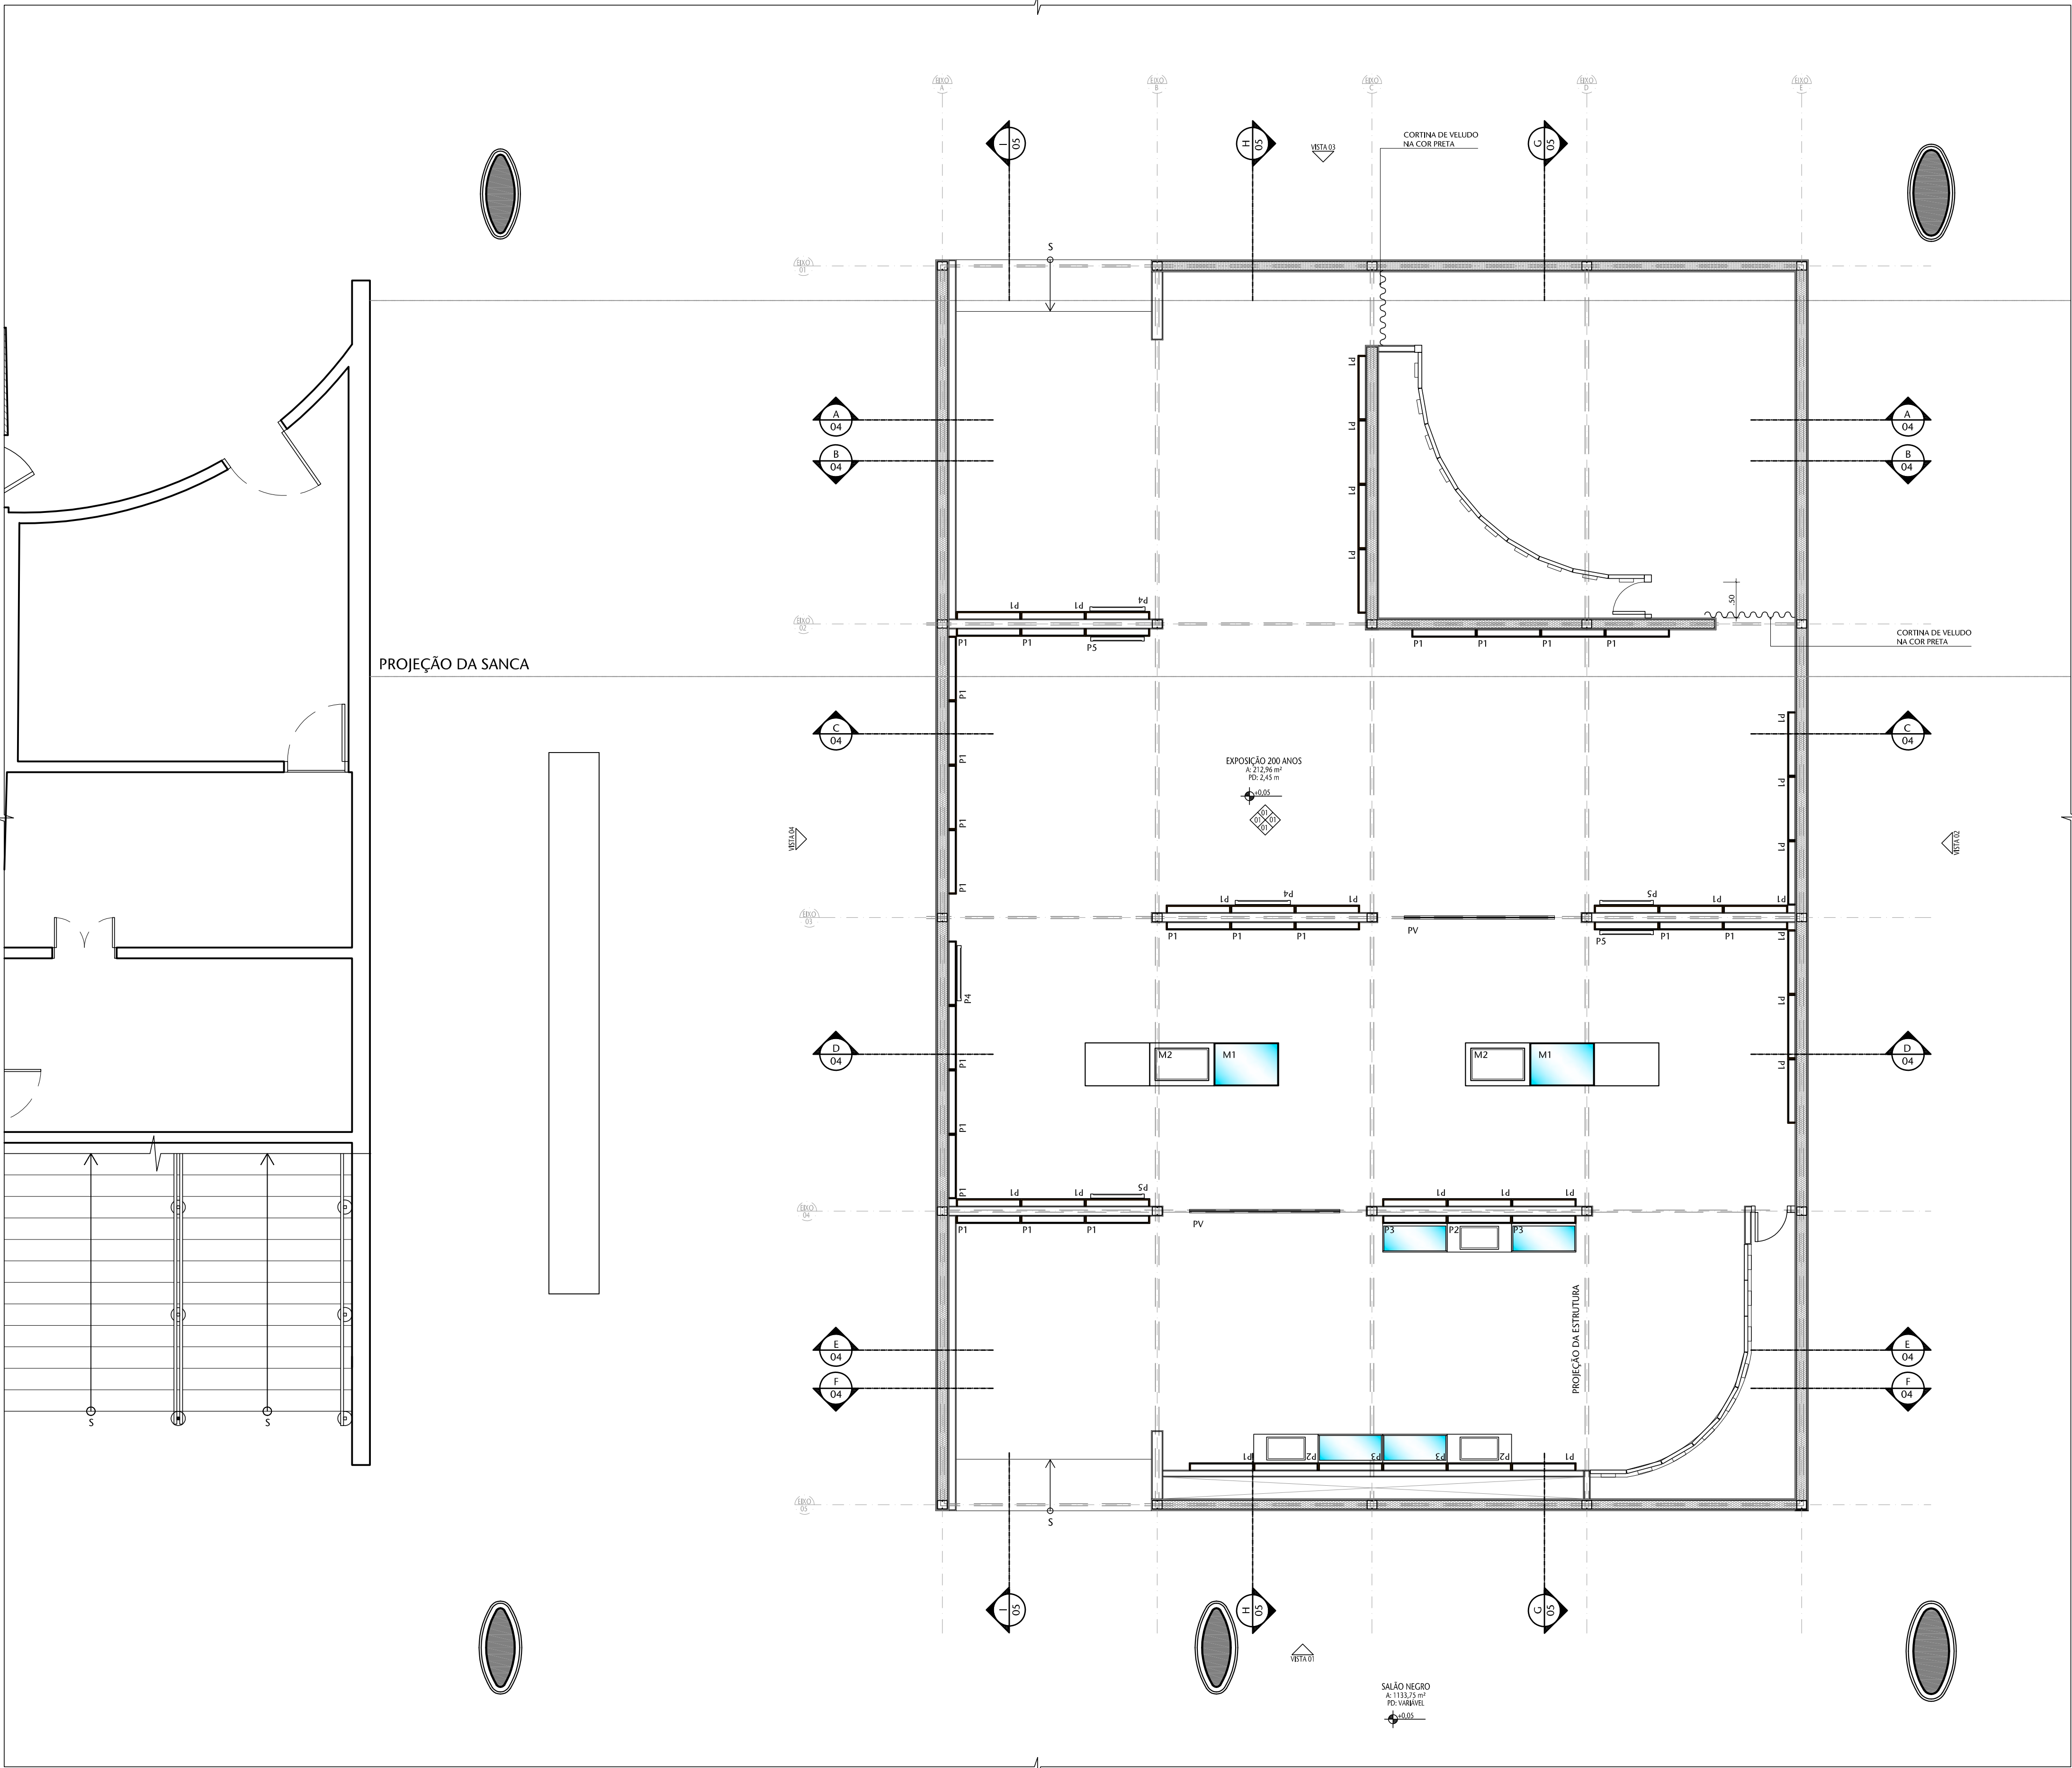


01 PLANTA DE LEIAUTE
ESCALA 1:50

PEÇAS UTILIZADAS				
NOME	QUANTIDADE	VISTA SUPERIOR	VISTA FRONTAL	DESCRIÇÃO
P1	44			PANEL EM MDF FORMIGADO EM TODAS AS FACES APARENTES, CONFORME DETALHAMENTO. DIMENSÕES TOTAIS (h x l x p) = 210 x 90 x 10cm.
P2	03			PANEL EM MDF FORMIGADO EM TODAS AS FACES APARENTES COM CAIXA PARA MONITORES TOUCH SCREEN, CONFORME DETALHAMENTO. DIMENSÕES TOTAIS (h x l x p) = Painel 210 x 90 x 10cm + Caixa de 15 x 90 x 40cm.
P3	04			PANEL EM MDF FORMIGADO EM TODAS AS FACES APARENTES COM CAIXA PARA VITRINE COM TAMPO EM VIDRO COMUM = 6mm, CONFORME DETALHAMENTO. DIMENSÕES TOTAIS (h x l x p) = Painel 210 x 90 x 10cm + Caixa de 15 x 90 x 40cm.
P4	03			PANEL EM MDF FORMIGADO EM TODAS AS FACES APARENTES, CONFORME DETALHAMENTO, PARA FRACÇÃO DE UM MONITOR TOUCH SCREEN VERTICAL. DIMENSÕES TOTAIS (h x l x p) = 210 x 90 x 10cm.
P5	04			PANEL EM MDF FORMIGADO EM TODAS AS FACES APARENTES, CONFORME DETALHAMENTO, PARA FRACÇÃO DE DOIS MONITORES TOUCH SCREEN HORIZONTAIS. DIMENSÕES TOTAIS (h x l x p) = 210 x 90 x 10cm.
PV	02			PANEL EM VIDRO TEMPERADO = 12mm COM SUPORTE EM AÇO ESCOVADO CONFORME DETALHAMENTO.
M1	05			MÓVEL EM MDF FORMIGADO EM TODAS AS FACES APARENTES, COM BASE EM METALON, LAVETA E TAMPO DE VIDRO COMUM = 6mm, CONFORME DETALHAMENTO. DIMENSÕES TOTAIS (h x l x p) = 90 x 90 x 60cm.
M2	04			MÓVEL EM MDF FORMIGADO EM TODAS AS FACES APARENTES, COM BASE EM METALON E ESPAÇO PARA MONITOR TOUCH SCREEN EMRUTIDO, CONFORME DETALHAMENTO. DIMENSÕES TOTAIS (h x l x p) = 90 x 90 x 60cm.
M3	02			BANCO EM MDF ESTOFADO, CONFORME DETALHAMENTO. DIMENSÕES TOTAIS (h x l x p) = 50 x 90 x 60cm.


— PAREDE EM DRYWALL SIMPLES (UMA PLACA DE GESSO EM CADA FACE), MARCA CYPRIUM OU SIMILAR, EMASADA E PINTADA COM TINTA ACRÍLICA FOSCA. AS PAREDES TERÃO A ESPESURA NECESSÁRIA PARA ENVOVELVER OS PILARES METÁLICOS.

— PAREDE EM DRYWALL COM ISOLAMENTO ACÚSTICO (DUAS PLACAS DE GESSO EM CADA FACE, COM CAMADA DE Lã DE VIDRO ENTRE AS ESTRUTURAS), MARCA CYPRIUM OU SIMILAR, EMASADA E PINTADA COM TINTA ACRÍLICA FOSCA. AS PAREDES TERÃO A ESPESURA NECESSÁRIA PARA ENVOVELVER OS PILARES METÁLICOS.

ESPECIFICAÇÕES			
PISO EM TÁBUA DE MADEIRA 3x50cm COM REVESTIMENTO EM CARPETE NA COR CINZA ESCURO MISTURADO			
PAREDES EM DRYWALL CONFORME LEGENDA, COM APLICAÇÃO DE MASSA CORRENDA E PINTURA ACRÍLICA FOSCA EM COR A DEFEIR			
FORRO EM GESSO ACARTONADO MONOLÍTICO, EM CHAVIS STAVOMBO DE 12,5mm, COM BORDAS REBARBADAS, CONTRIBANTES E CUNHAS METÁLICAS, COM TÁBUA METÁLICA SEM VENTILAÇÃO NO CONTO DAS PAREDES, EMASADA E PINTADA COM TINTA PVA EM COR A DEFEIR			
INTERESSADO:		LOCAL: EDPB-R01-065 e 066	ÁREA DE INTERV
-		SALÃO NEGRO	212,96 m²
COORD.	CHEFE DE SERV.	TAREFA:	PROJETO:
LUAN	VANESSA	#124530	EXPOSIÇÃO 200 ANOS DO SENADO
ARQUITETO:	DESENHO:	DATA:	FASE:
VANESSA	EMANUELE	OUT/2023	ANTEPROJETO
TÍTULO DA PRANCHA:			ESCALA:
PLANTA DE LEIAUTE			1/50
Nº PRANCHA:			2/7

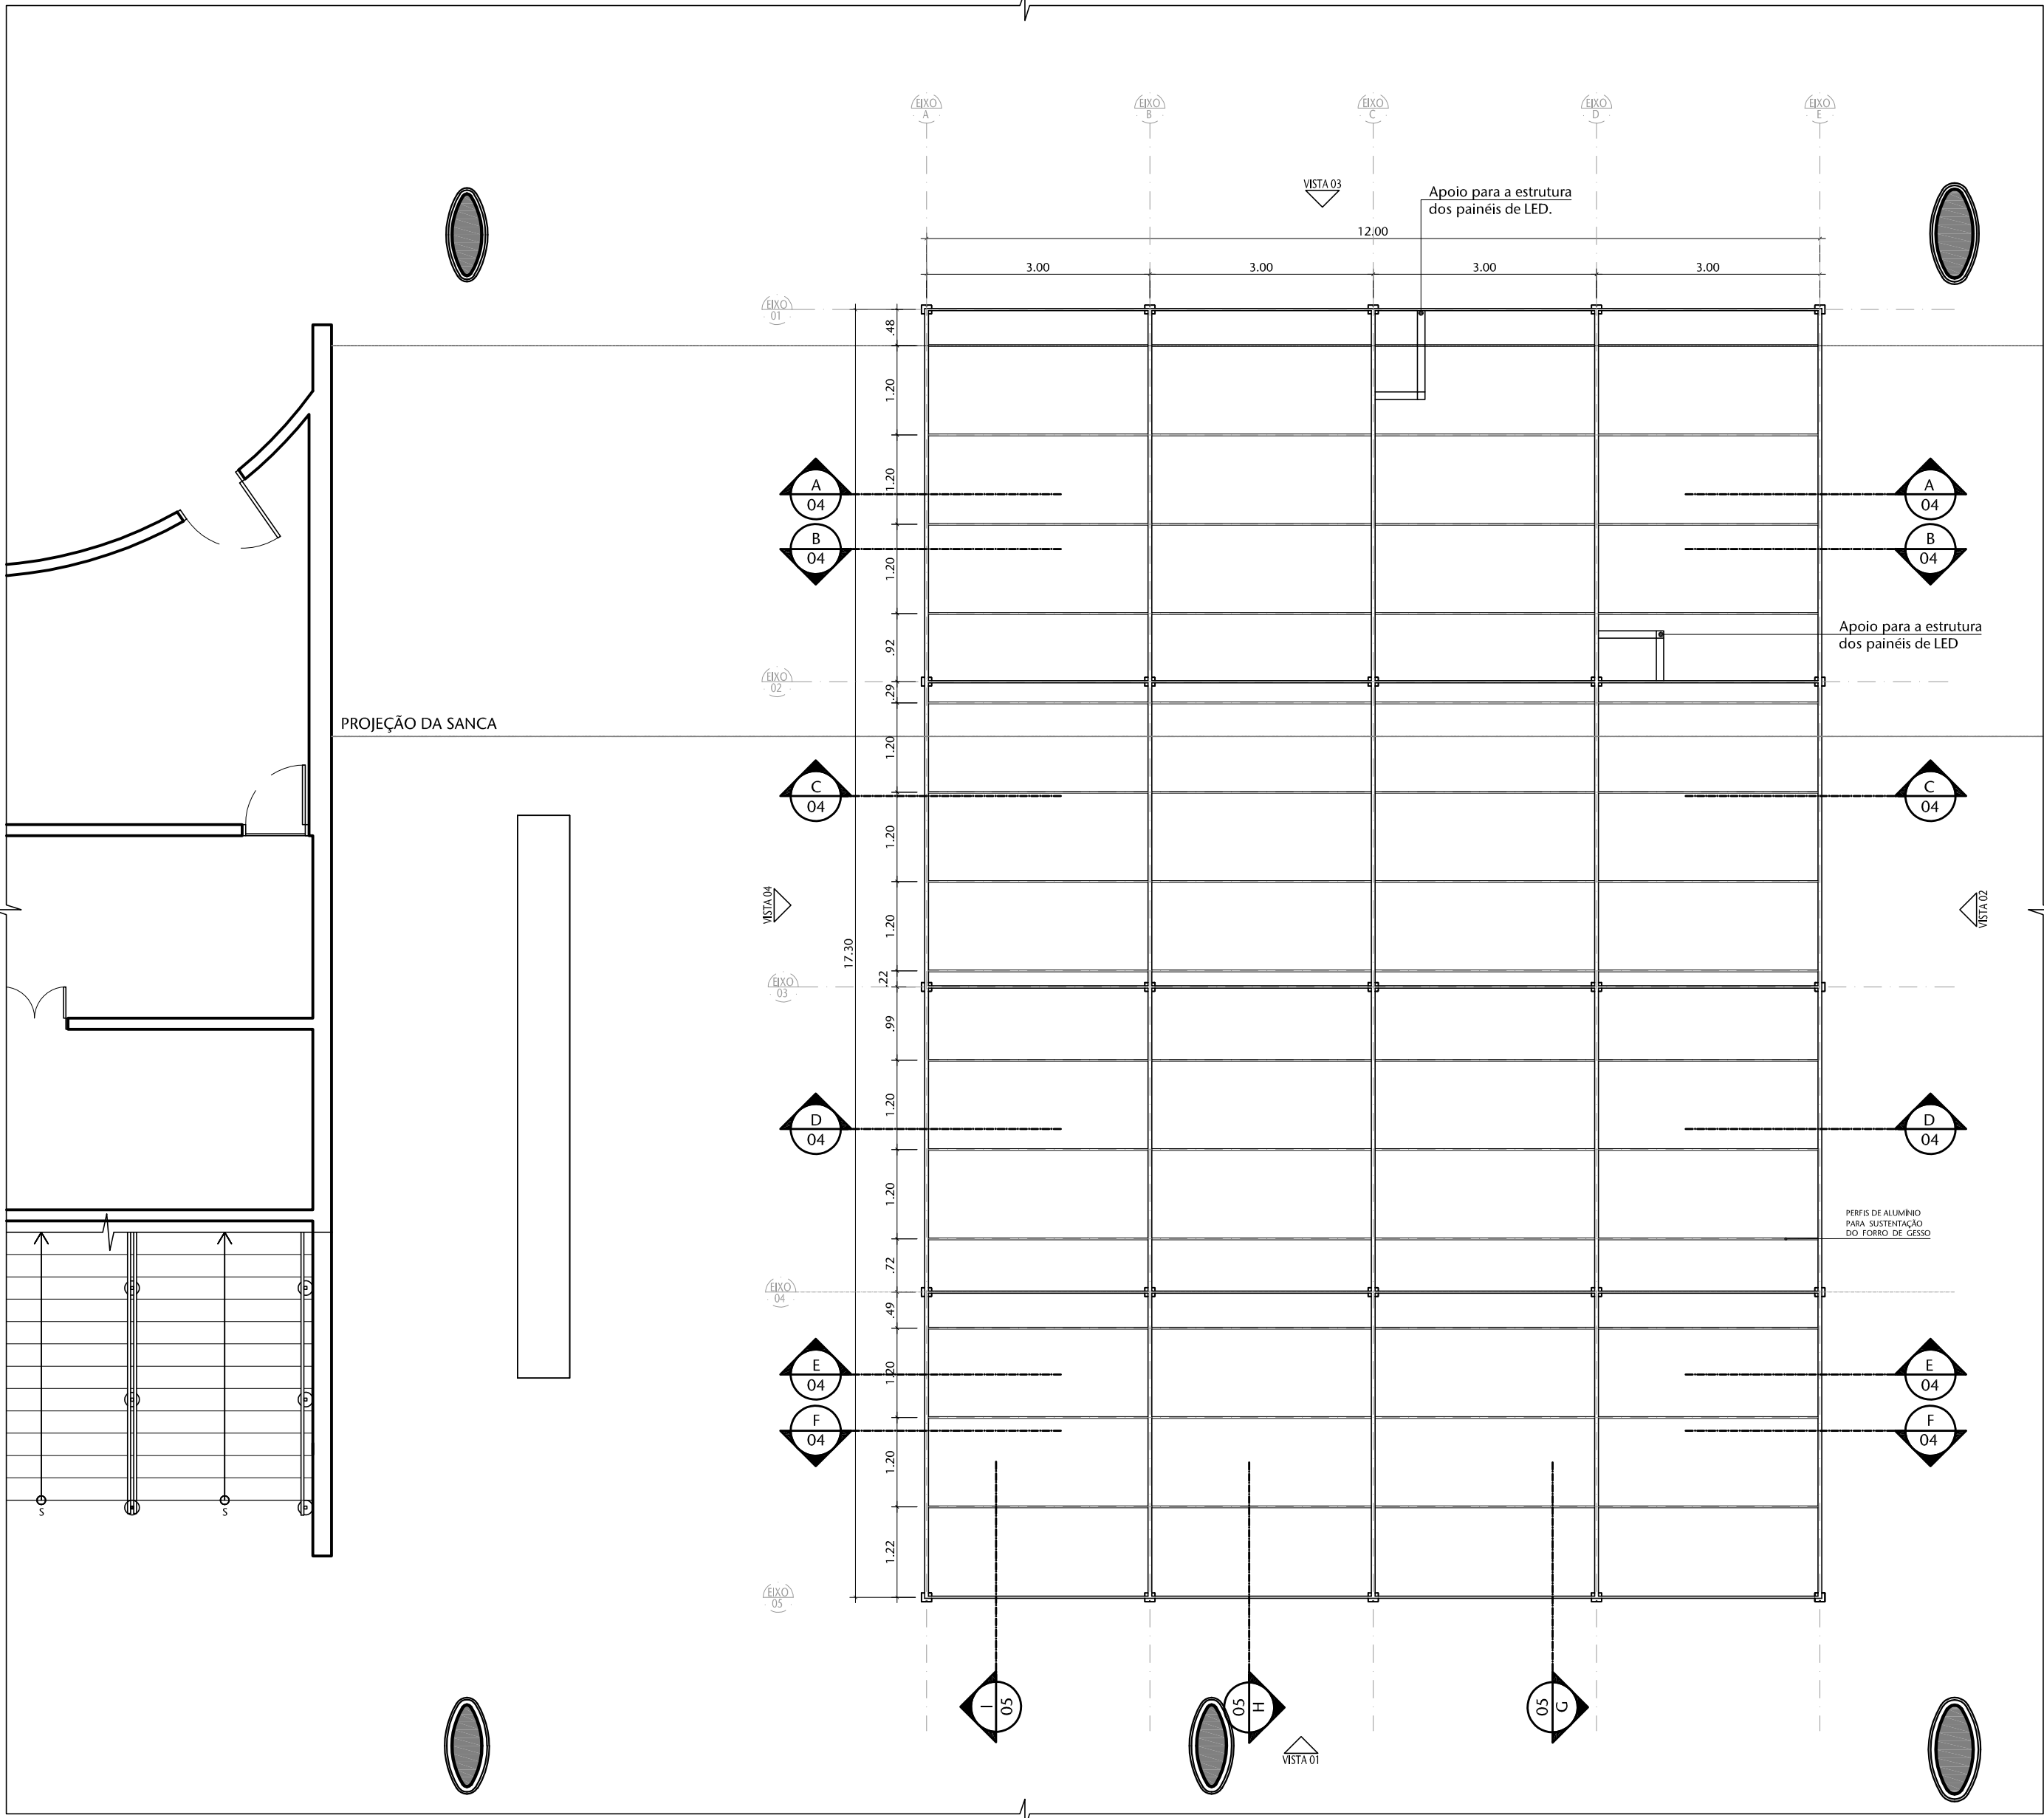


01 PLANTA DE FORRO - ESTRUTURA
ESCALA 1:75

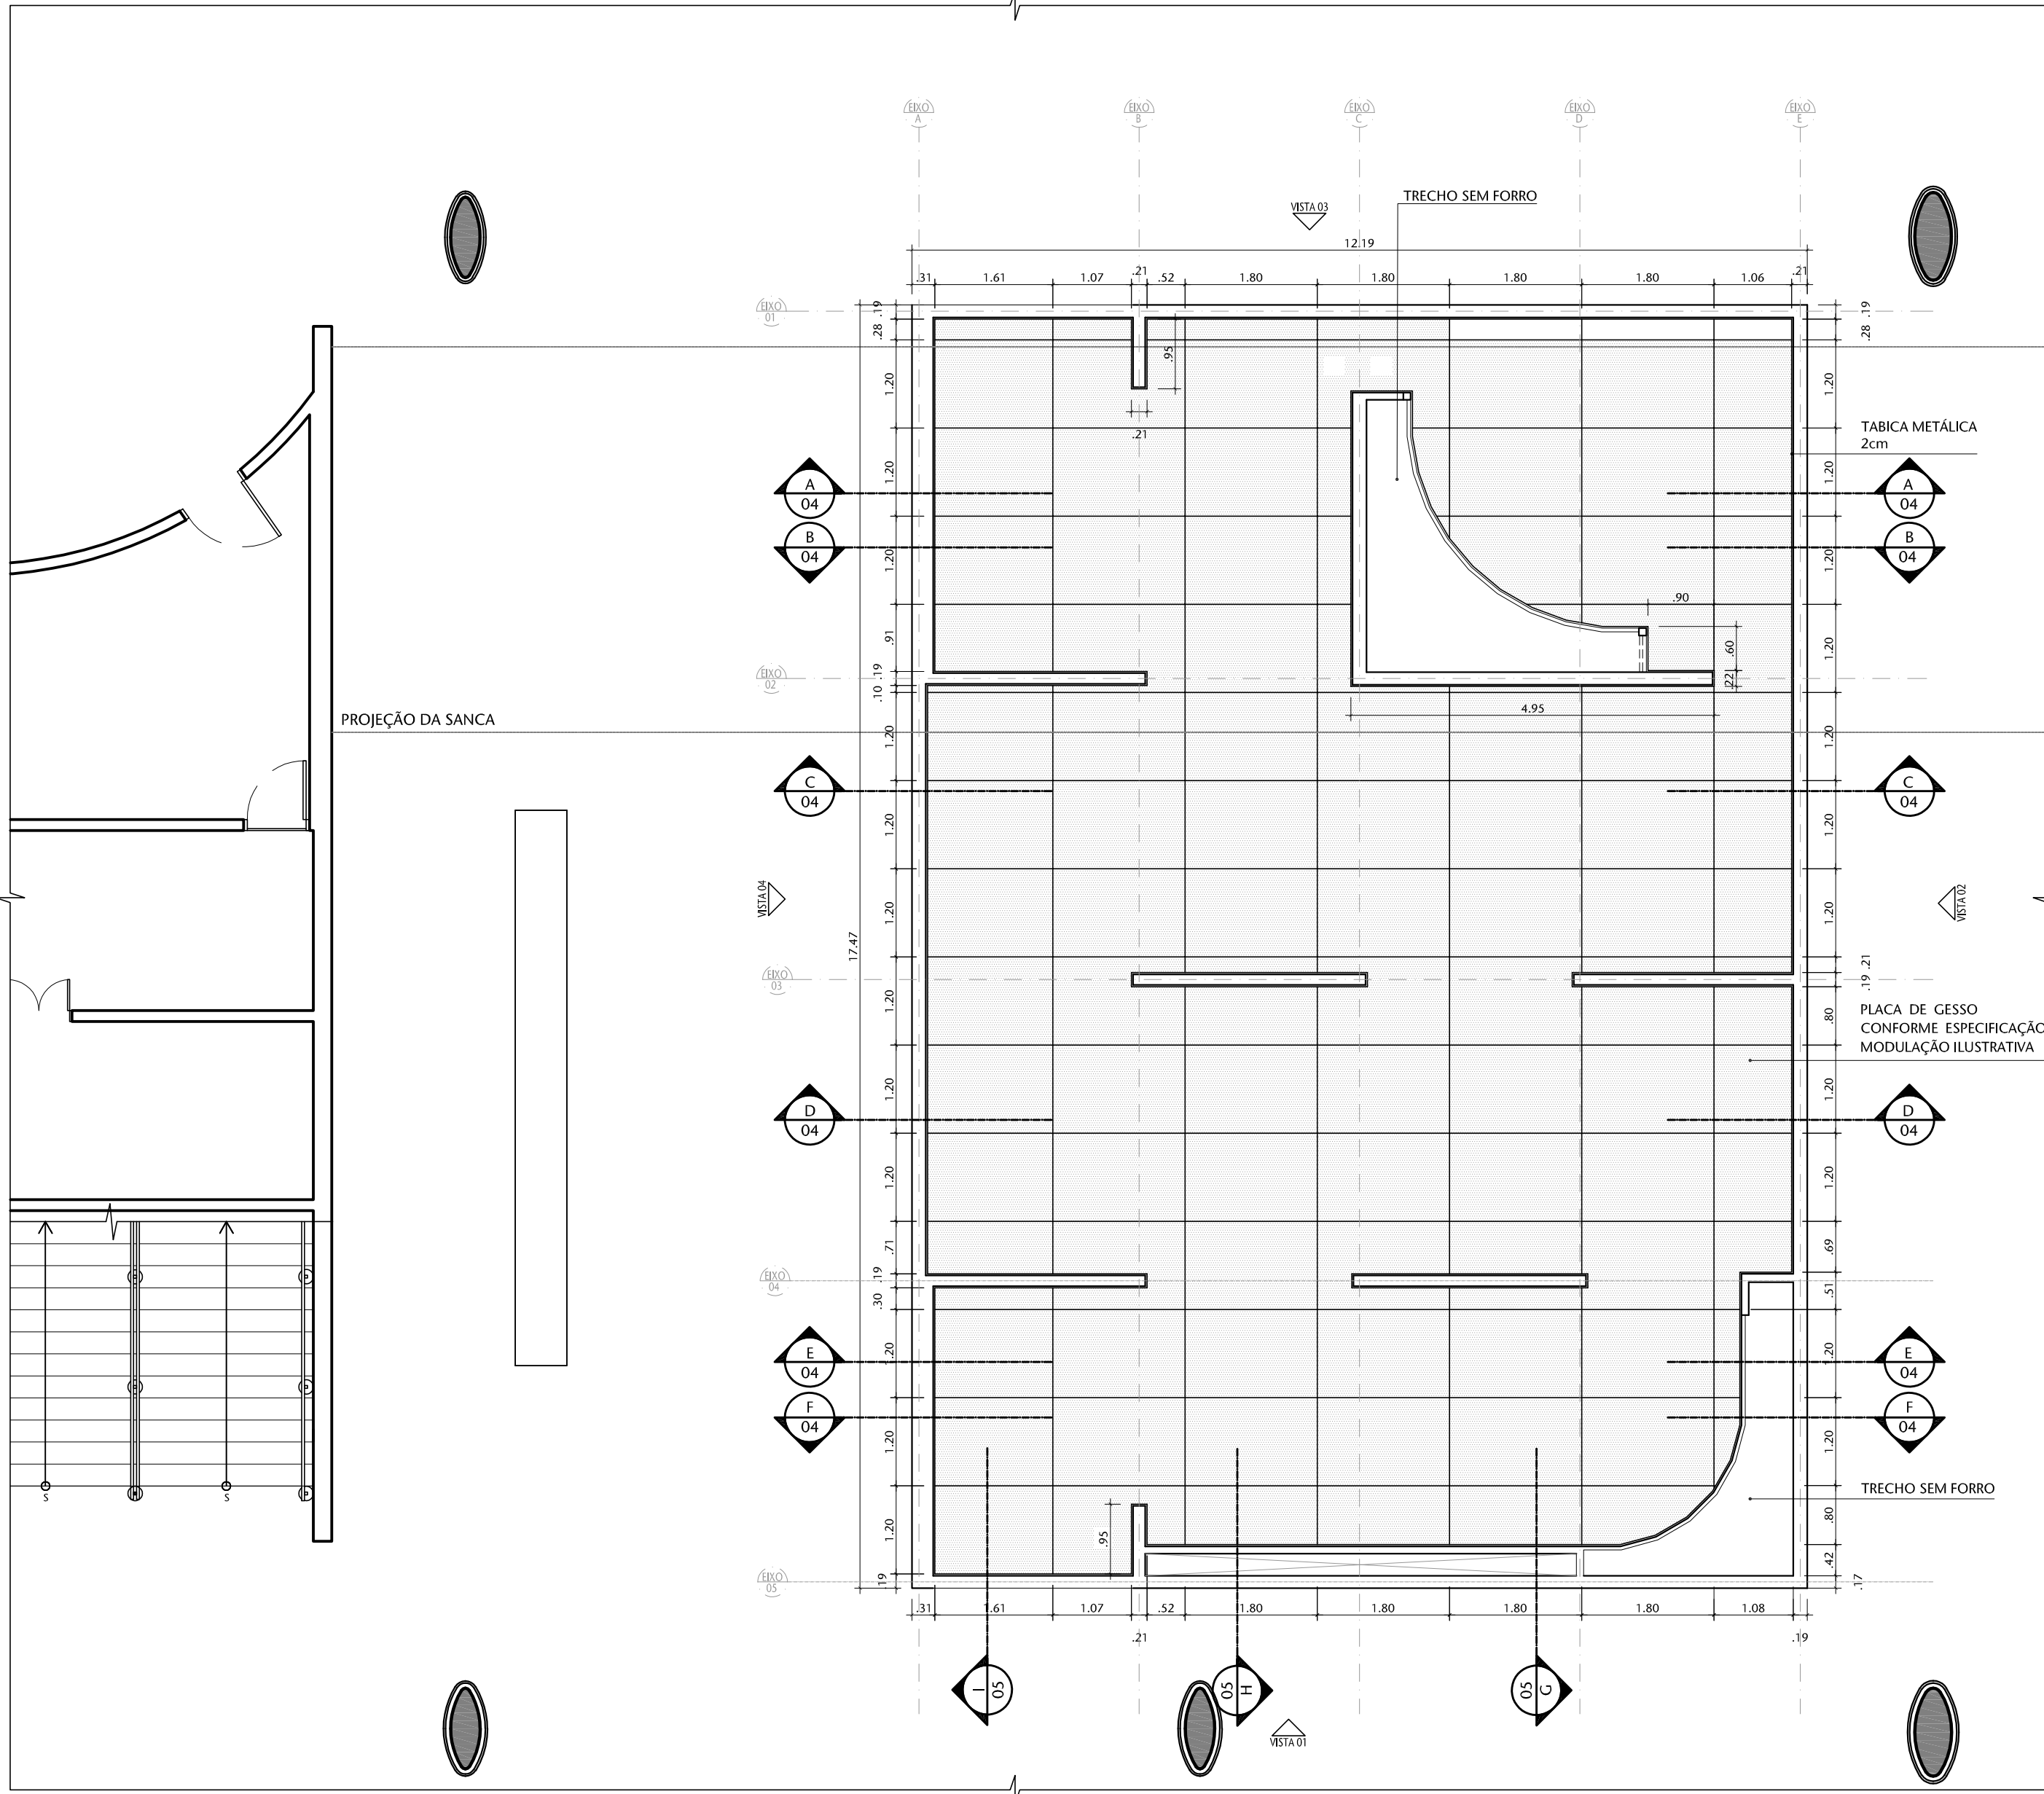


01 PLANTA DE FORRO - GESSO
ESCALA 1:75


- PAREDE EM DRYWALL SIMPLES (UMA PLACA DE GESSO DE 12,5mm EM CADA FACE), MARCA GYPSON OU SIMILAR, EMASSADA E PINTADA COM TINTA ACRÍLICA FOSCA. AS PAREDES TERÃO A ESPESURA NECESSÁRIA PARA ENVOLVER OS PILARES METÁLICOS.
- PAREDE EM DRYWALL COM ISOLAMENTO ACÚSTICO (DUAS PLACAS DE GESSO DE 12,5mm EM CADA FACE, COM CAMADA DE Lã DE VIDRO ENTRE AS ESTRUTURAS), MARCA GYPSON OU SIMILAR, EMASSADA E PINTADA COM TINTA ACRÍLICA FOSCA. AS PAREDES TERÃO A ESPESURA NECESSÁRIA PARA ENVOLVER OS PILARES METÁLICOS.

ESPECIFICAÇÕES	
PISO EM TABULEIRO DE MADEIRA 3x5cm COM REVESTIMENTO EM CARPETE NA COR CINZA ESCURO MESCLADO	
PAREDES EM DRYWALL CONFORME LEGENDA, COM APLICAÇÃO DE MASSA CORDEIRA E PINTURA ACRÍLICA FOSCA EM COR A DEFINIR	
FORRO EM GESSO ACIONADO MONOLÍTICO, EM CHAPAS STAVANOR DE 12,5mm, COM BORDAS REBAMADAS, CONTIBANTES E CUNHAS METÁLICAS, COM TABICA METÁLICA SEM VENTILAÇÃO NO CONTO DAS PAREDES, EMASSADO E PINTADO COM TINTA PVA EM COR A DEFINIR	


00		Emissão inicial		OUT/2023		VANESSA		
Nº		CONTROLE DE EMISSÃO DE DESENHOS		DATA		REVISOR		
<div>SENADO FEDERAL</div> <div>SECRETARIA DE INFRAESTRUTURA</div> <div>COORDENAÇÃO DE ARQUITETURA</div>								
INTERESSADO:				LOCAL: EDP/RP01-065 E 066		ÁREA DE INTER		
-				SALÃO NEGRO		212,96 m²		
COORD.	CHEFE DE SERV.:	TAREFA:	PROJETO:			FASE:	Nº PRANCHIA:	
LUAN	VANESSA	#124530	EXPOSIÇÃO 200 ANOS DO SENADO			ANTEPROJETO	3/7	
ARQUITETO:	DESENHO:	DATA:	TÍTULO DA PRANCHIA:			ESCALA:		
VANESSA	EMANUELE	OUT/2023	PLANTAS DE FORRO - ESTRUTURA E GESSO			1/100		

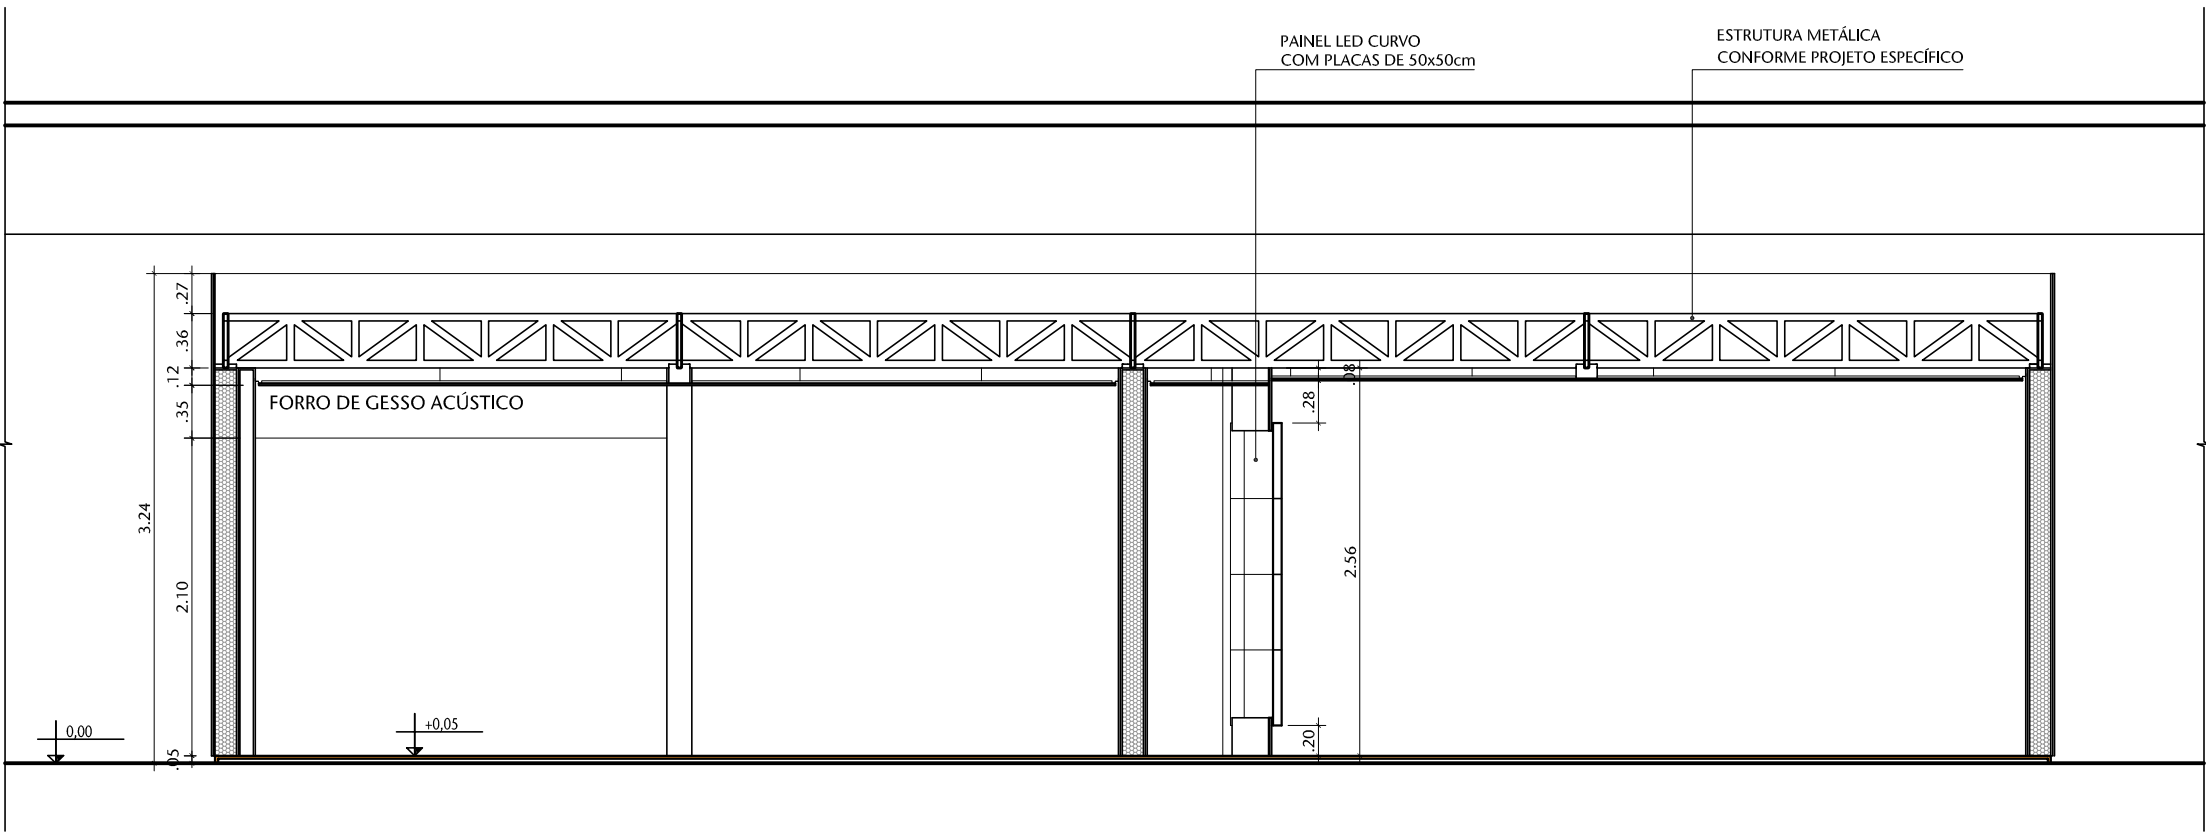


01 CORTE A
ESCALA 1:50

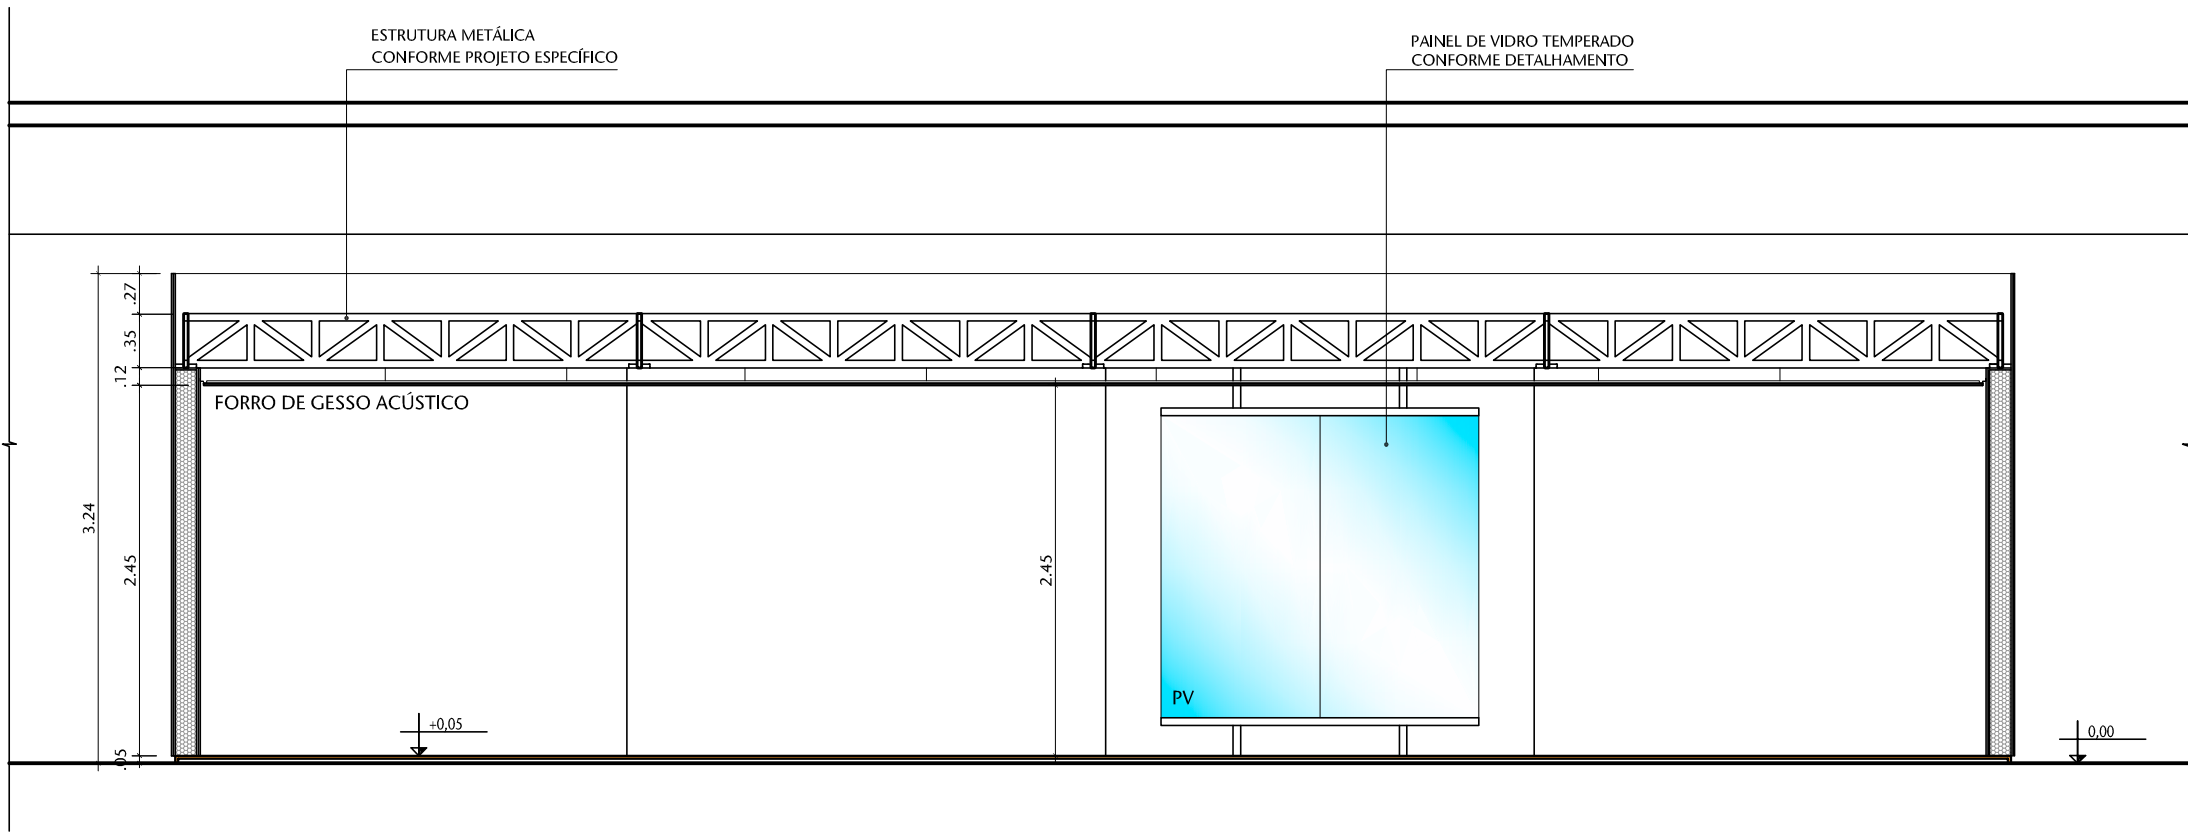


04 CORTE D
ESCALA 1:50

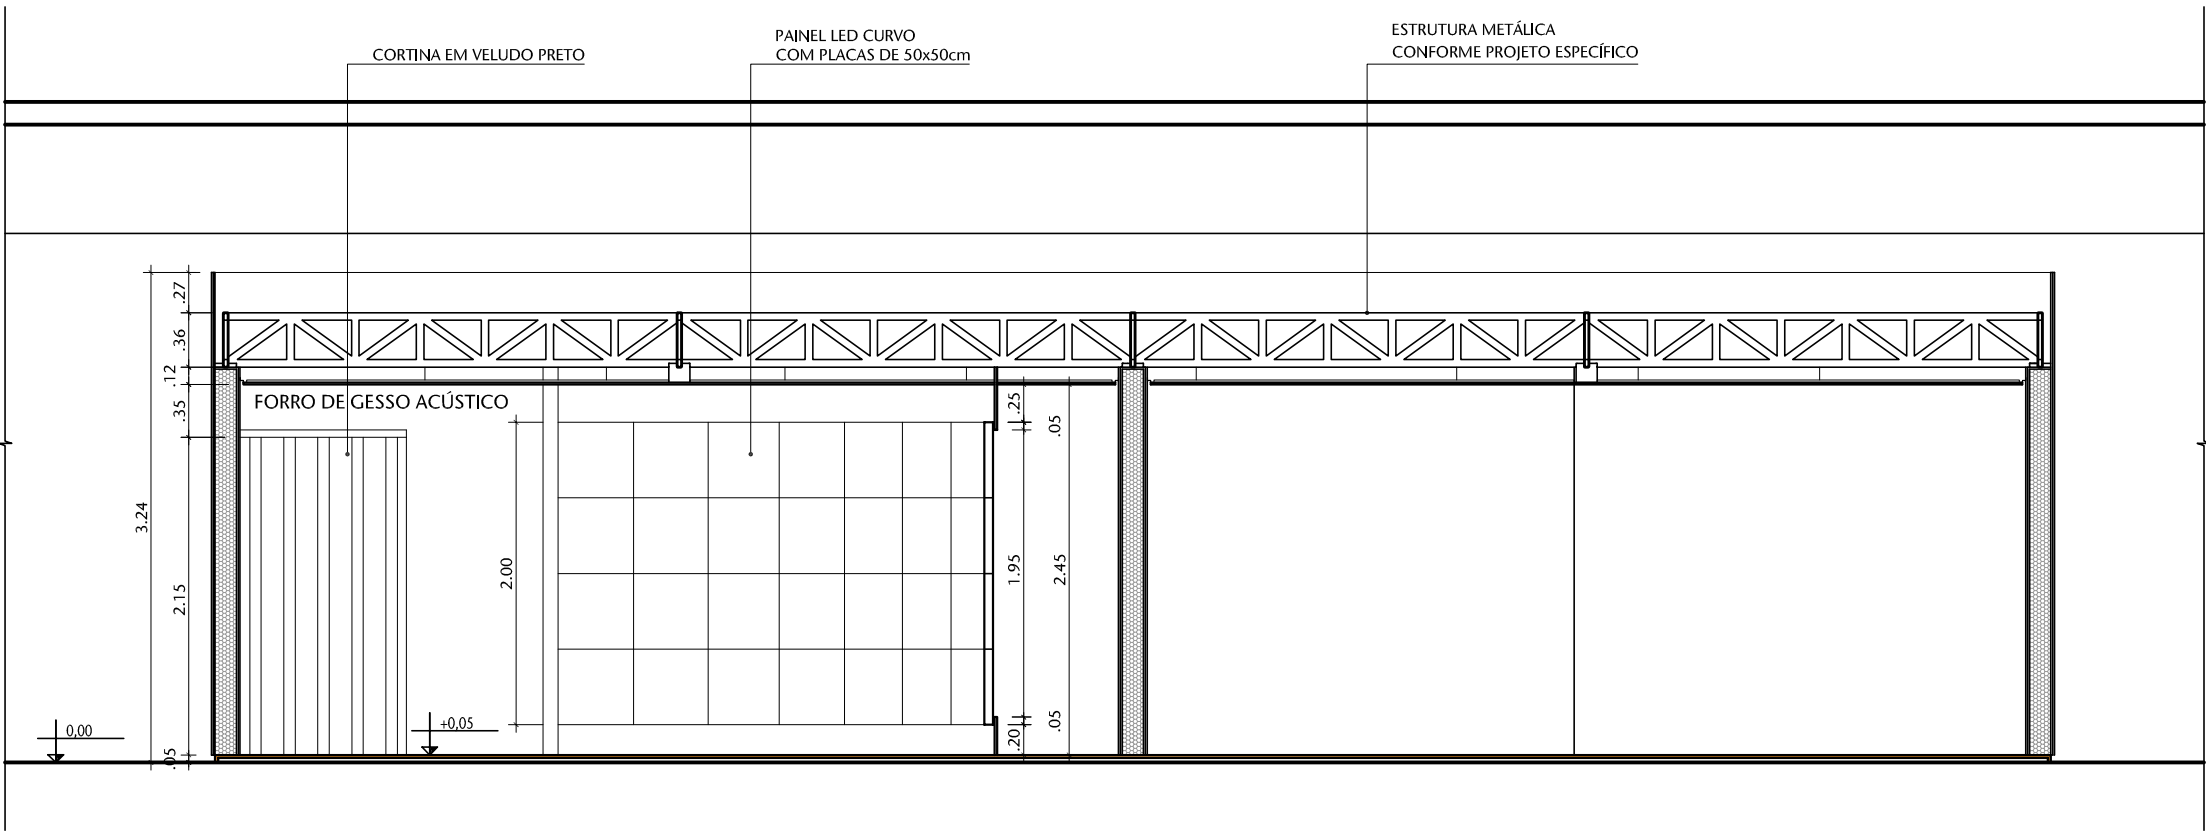


02 CORTE B
ESCALA 1:50

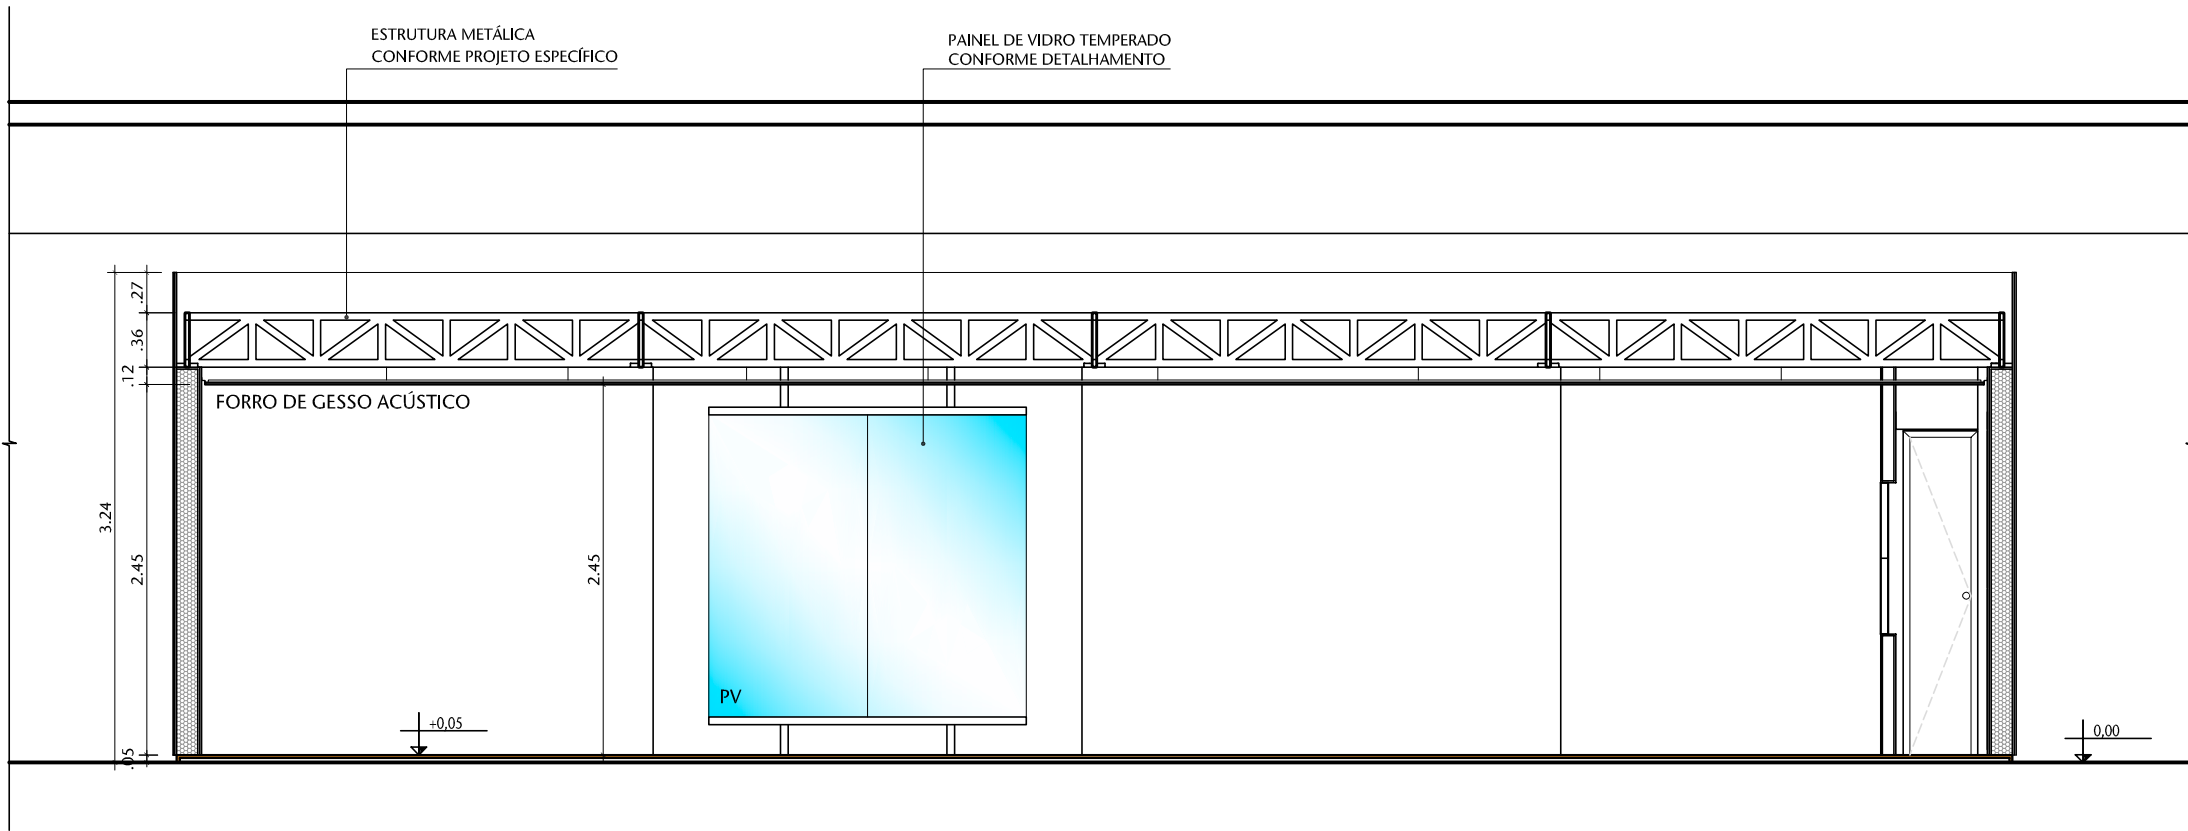

05 CORTE E
ESCALA 1:50

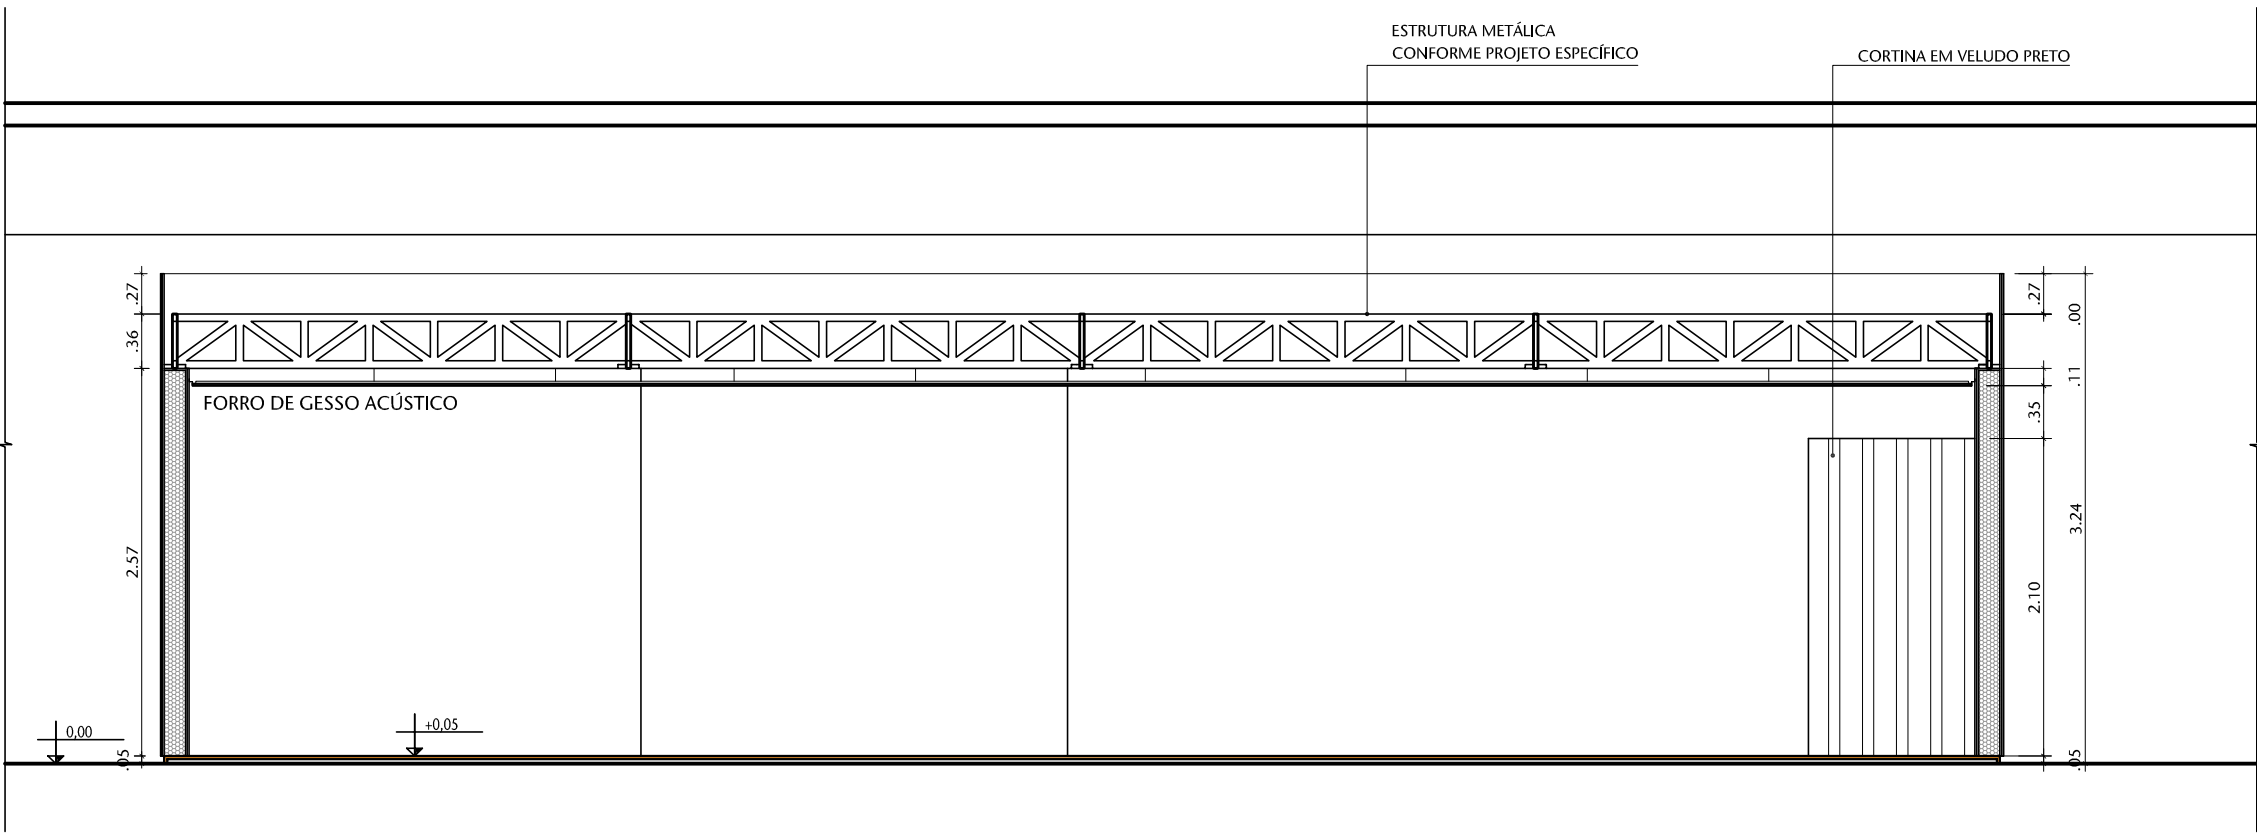

03 CORTE C
ESCALA 1:50

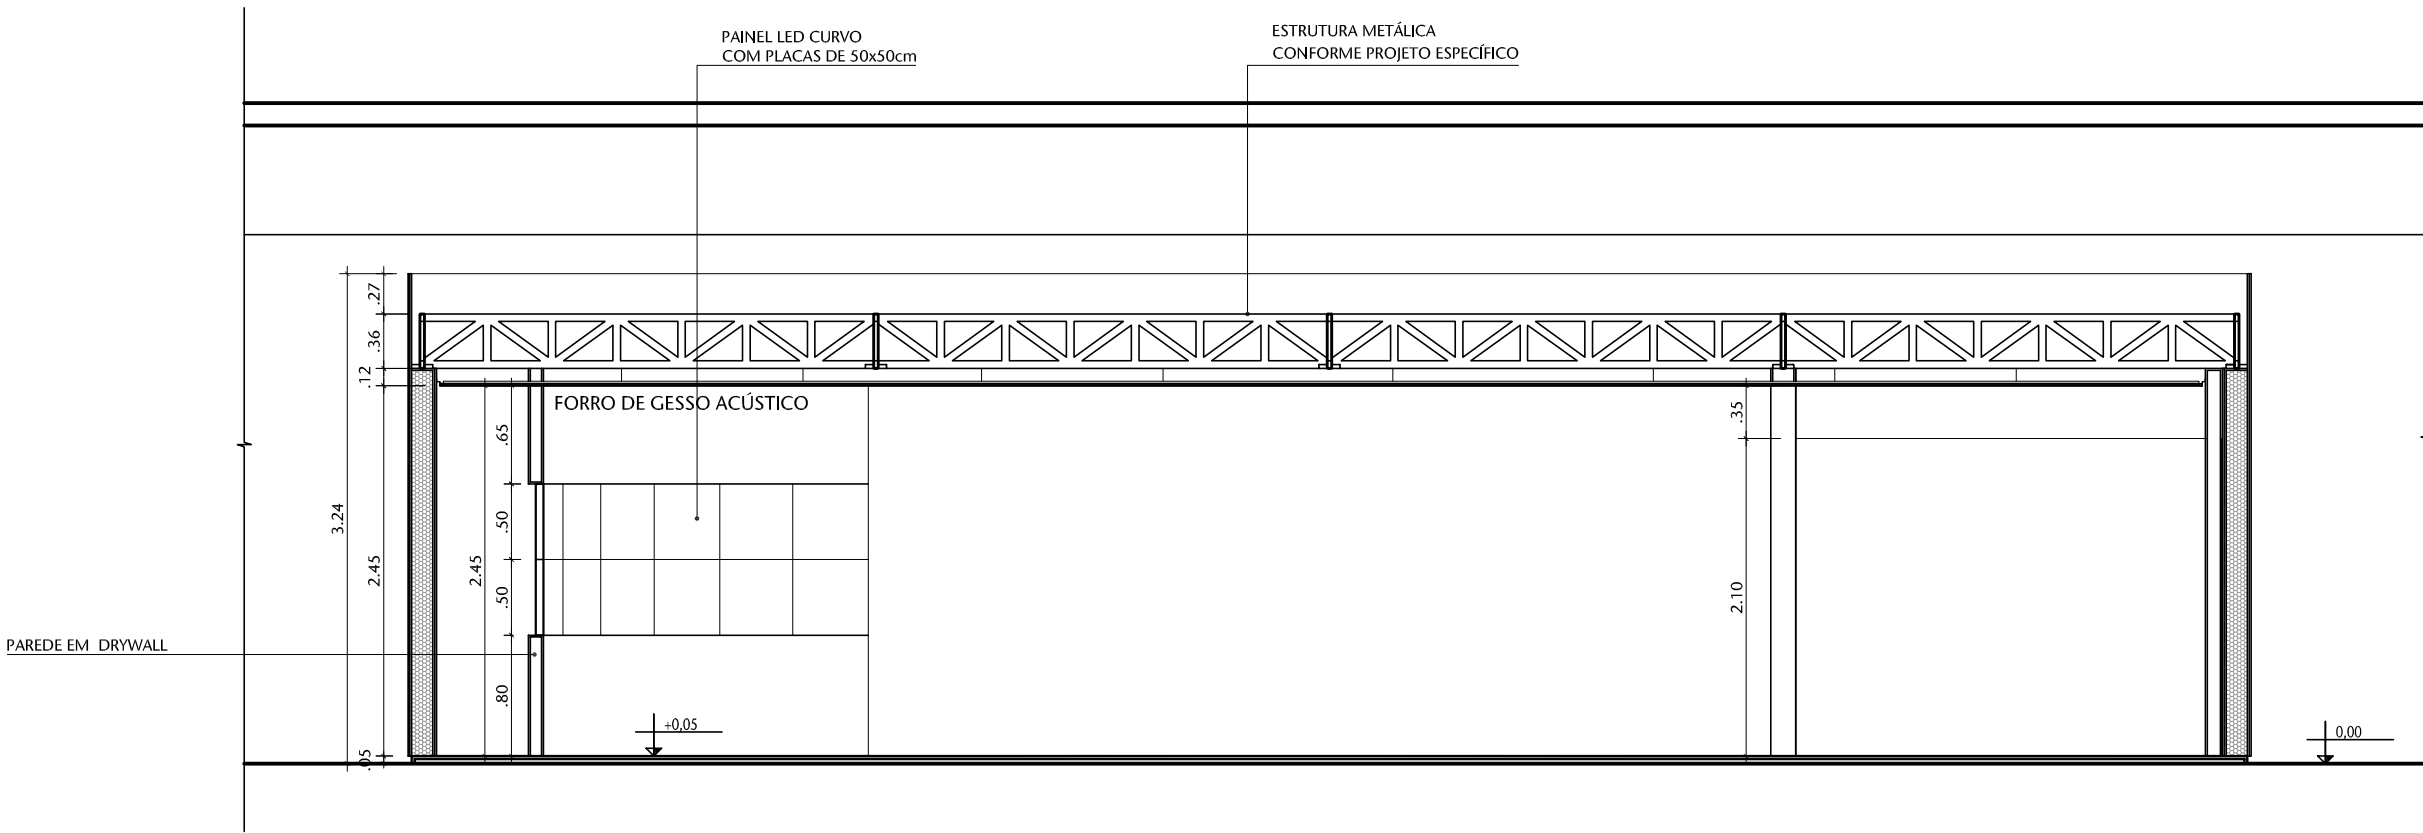

06 CORTE F
ESCALA 1:50

— PAREDE EM DRYWALL SIMPLES (QUINA PLACA DE GESSO EM CADA FACE), MARCA CYPRESS OU SIMILAR, EMANASSADA E PINTADA COM TINTA ACRÍLICA FOSCA. AS PAREDES TERÃO A ESPESURA NECESSÁRIA PARA ENVOLVER OS PILARES METÁLICOS.

— PAREDE EM DRYWALL COM ISOLAMENTO ACÚSTICO (DUAS PLACAS DE GESSO EM CADA FACE, COM CAMADA DE Lã DE VIDRO ENTRE AS ESTRUTURAS), MARCA CYPRESS OU SIMILAR, EMANASSADA E PINTADA COM TINTA ACRÍLICA FOSCA. AS PAREDES TERÃO A ESPESURA NECESSÁRIA PARA ENVOLVER OS PILARES METÁLICOS.

ESPECIFICAÇÕES


PROJETO EM TABULEIRO DE MADEIRA 18x30cm COM REVESTIMENTO EM CARPETE NA COR CINZA ESCURO MESCADO.
PAREDES EM DRYWALL CONFORME LEGENDA, COM APLICAÇÃO DE MASSA CORBIDA E FINTURA ACRÍLICA FOSCA EM COR A DEBUIR.
FORRO EM GESSO ACARTONADO MONOLÍTICO, EM CHAPAS STANDARD DE 12,5mm, COM BORDAS REBARBADAS, COM TRANTES E QUILAS METÁLICOS, COM TÁBICA METÁLICA SEM VENTILAÇÃO NO CONTÓRNO DAS PAREDES, EMANASSADA E PINTADA COM TINTA ACRÍLICA FOSCA.

00	Emissão inicial	OUT/2023	VANESSA
Nº	CONTROLE DE EMISSÃO DE DESENHOS	DATA	REVISOR


SENADO FEDERAL SECRETARIA DE INFRAESTRUTURA COORDENAÇÃO DE ARQUITETURA		ÁREA DE INTERV. 212,96 m²	
--	--	------------------------------	--

INTERESSADO:	LOCAL: EDPH-F01-065 E 066	ÁREA DE INTERV.
-	SALÃO NEGRO	212,96 m²


COORD.	CHEFE DE SERV.	TAREFA:	PROJETO:	FASE:	Nº PRANCHAS:
LUAN	VANESSA	#124530	EXPOSIÇÃO 200 ANOS DO SENADO	ANTEPROJETO	4/7
ARQUITETO:	DESENHO:	DATA:	TÍTULO DA PRANCHA:	ESCALA:	
VANESSA	EMANUELE	OUT/2023	CORTES A, B, C, D, E e F	1/50	

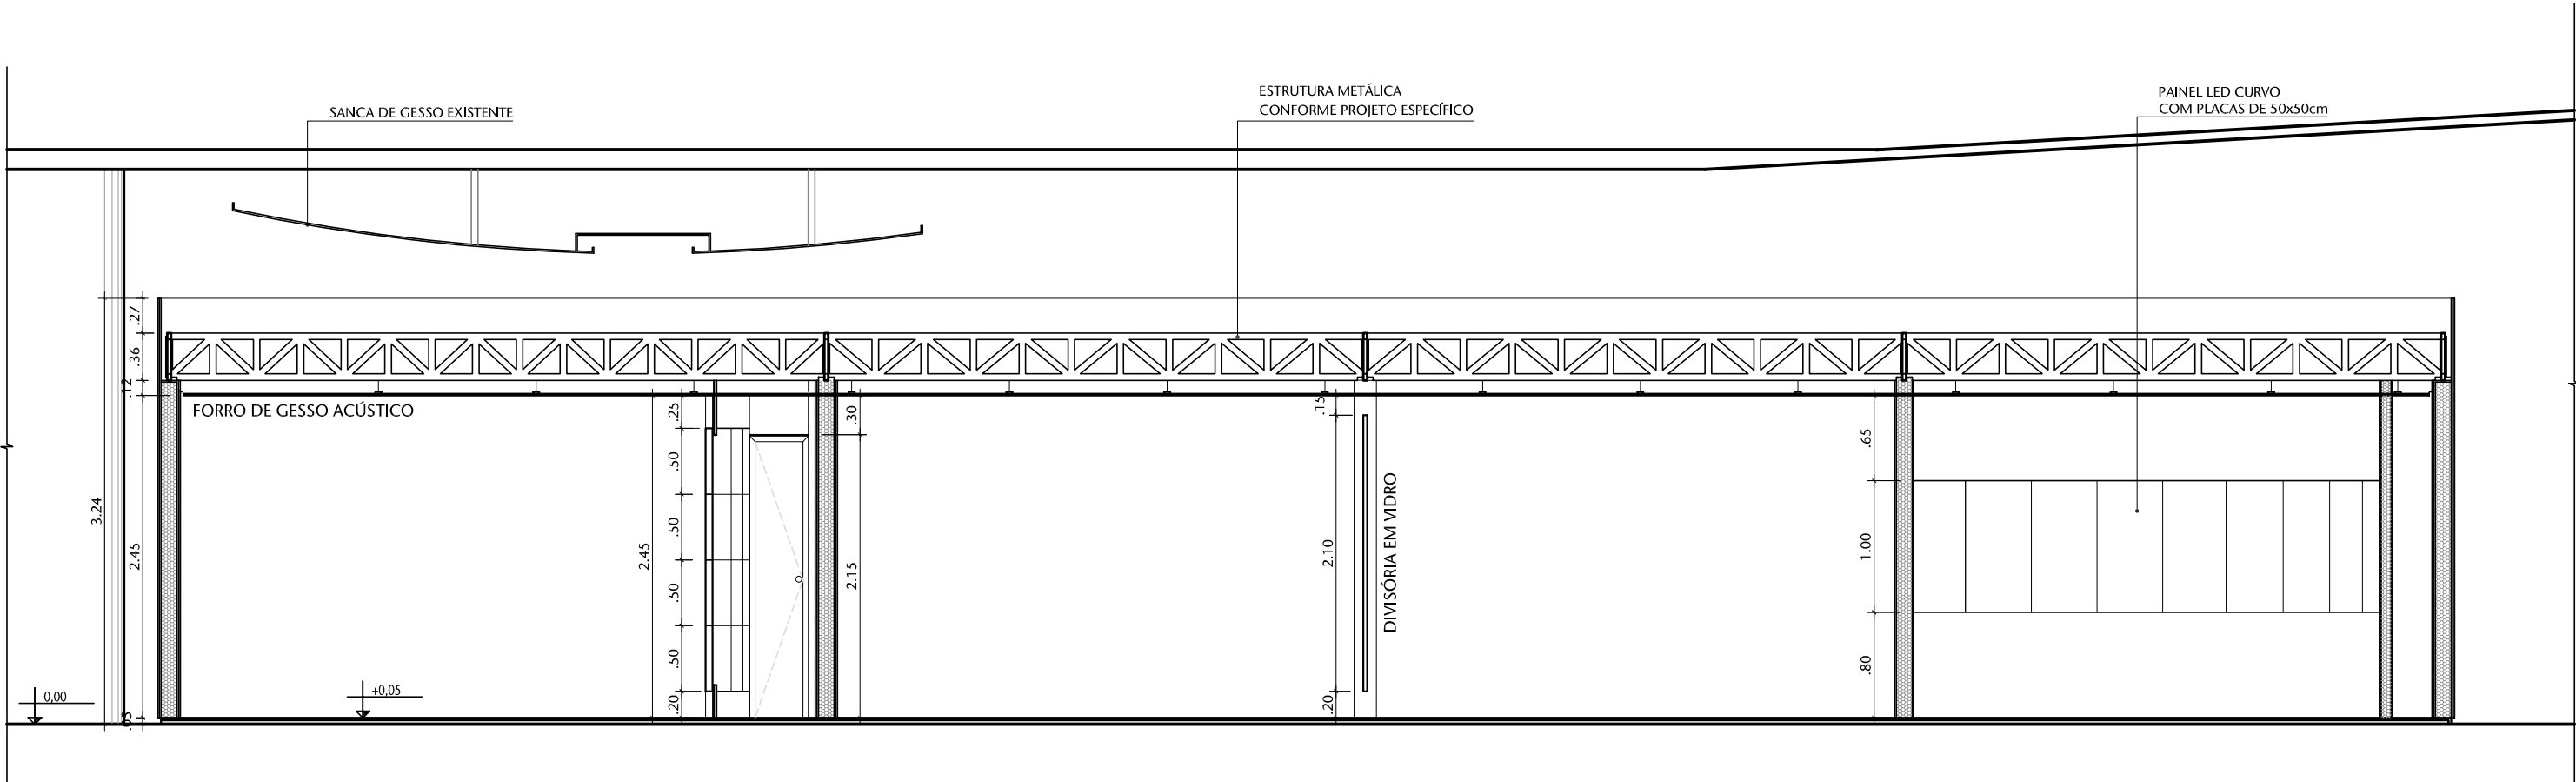

01 CORTE G
ESCALA 1:50

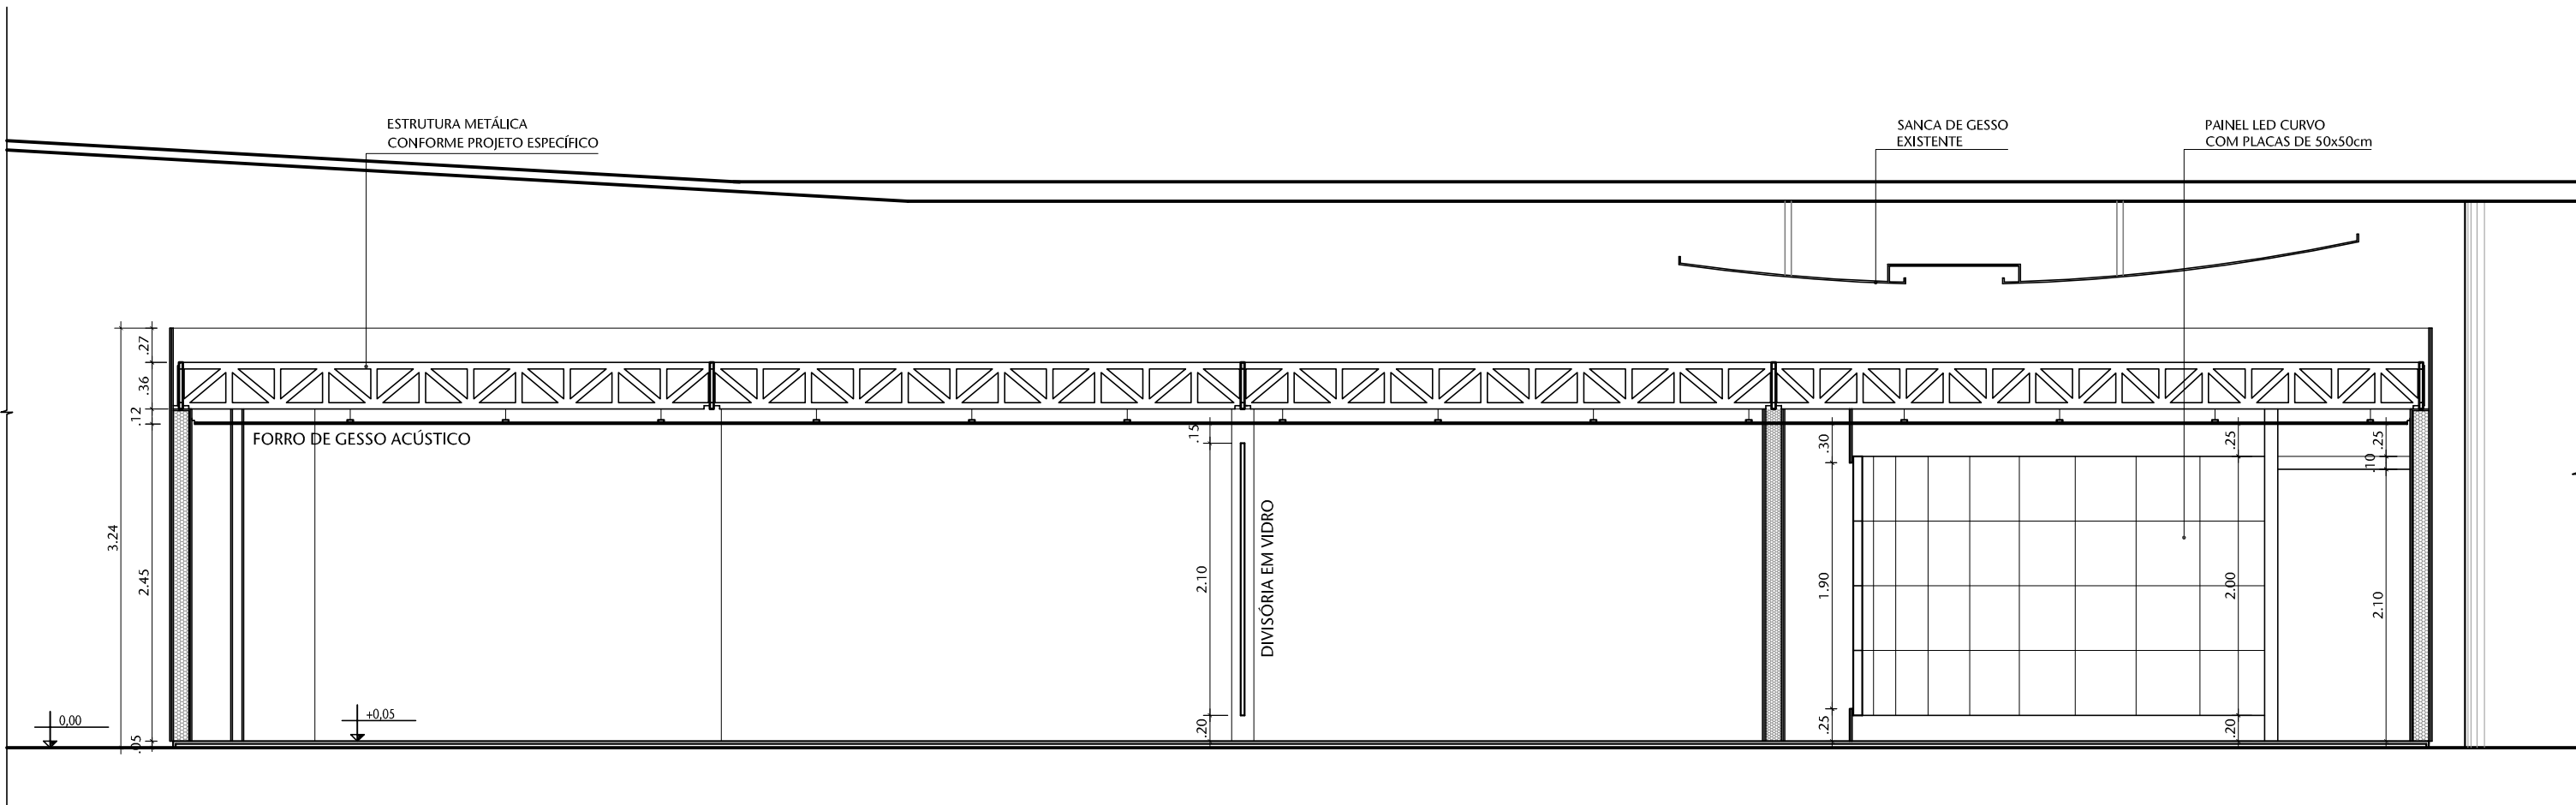


02 CORTE H
ESCALA 1:50

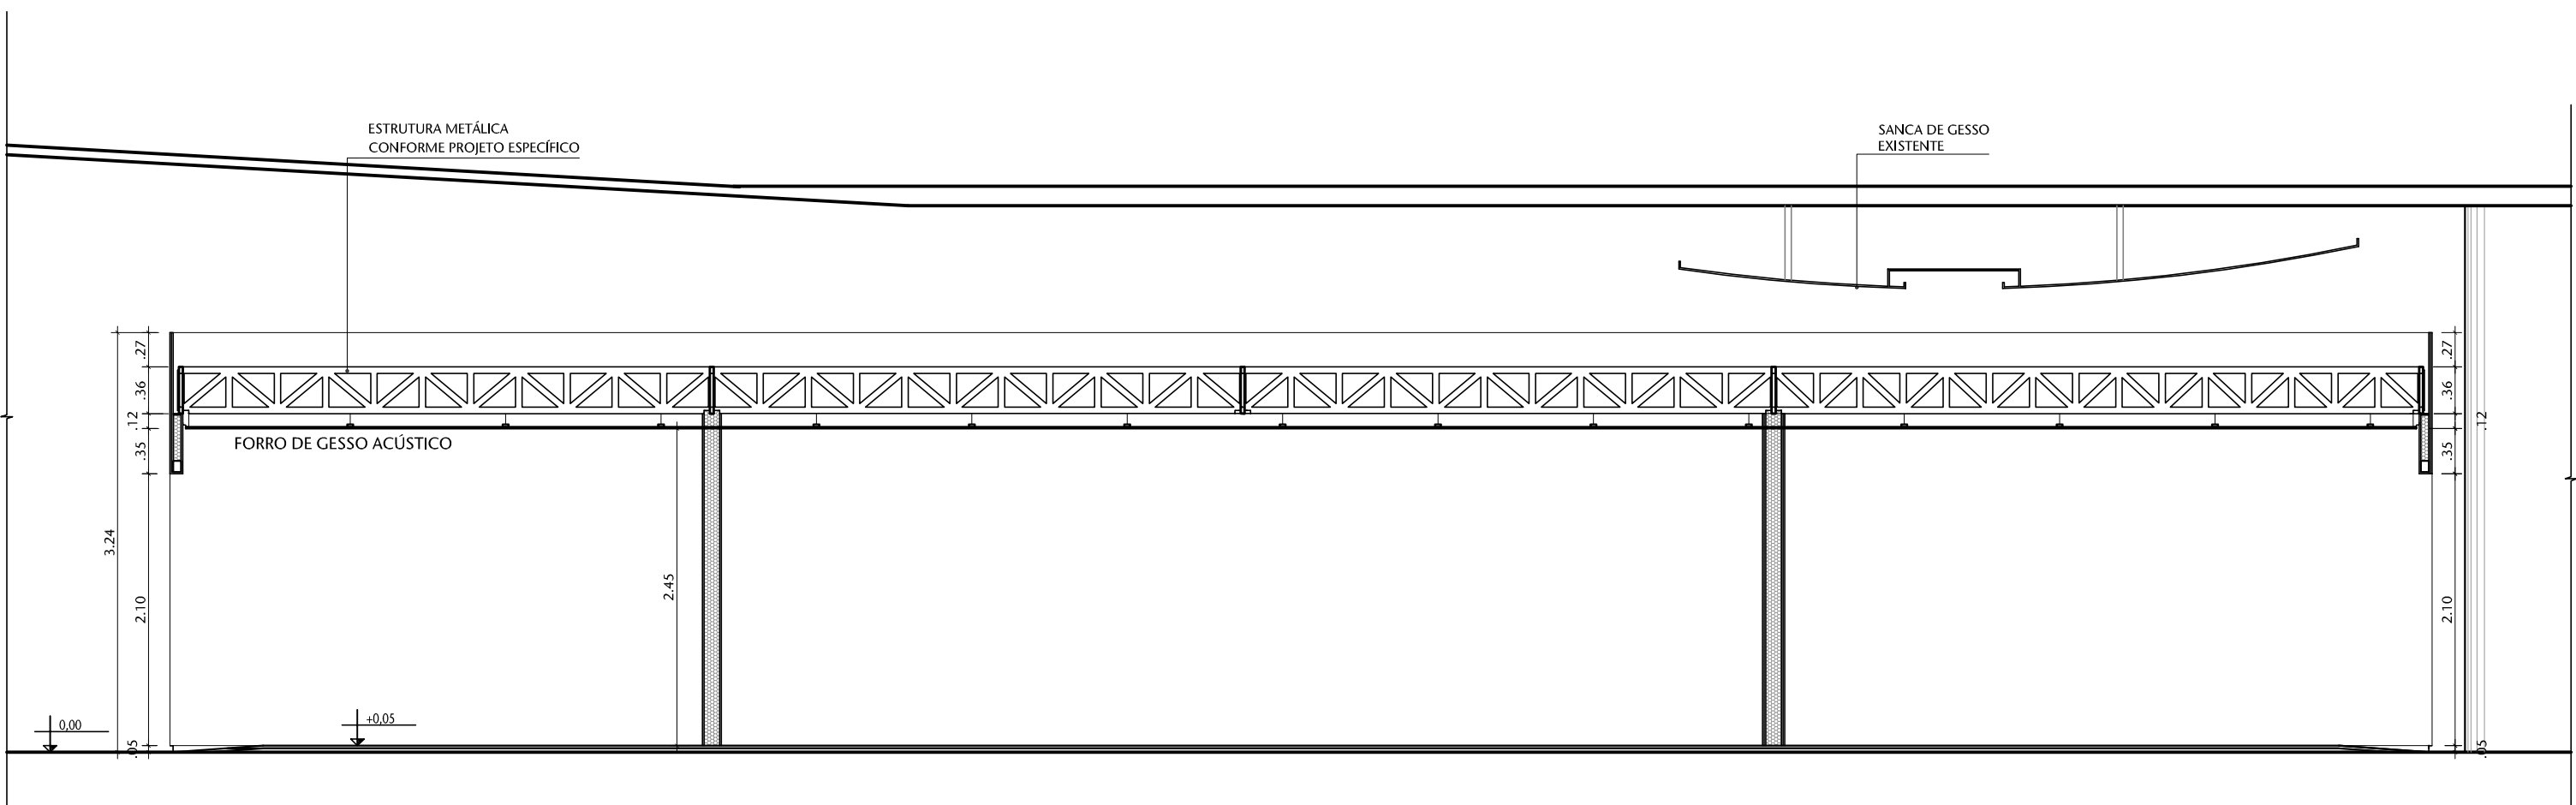


03 CORTE I
ESCALA 1:50

- PAREDE EM DRYWALL SIMPLES (UMA PLACA DE GESSO EM CADA FACE), MARCA CYPRIUM OU SIMILAR, EMASSADA E PINTADA COM TINTA ACRÍLICA FOSCA. AS PAREDES TERÃO A ESPESURA NECESSÁRIA PARA ENVOVELER OS PILARES METÁLICOS.
- PAREDE EM DRYWALL COM ISOLAMENTO ACÚSTICO (DUAS PLACAS DE GESSO EM CADA FACE, COM CAMADA DE Lã DE VIDRO ENTRE AS ESTRUTURAS), MARCA CYPRIUM OU SIMILAR, EMASSADA E PINTADA COM TINTA ACRÍLICA FOSCA. AS PAREDES TERÃO A ESPESURA NECESSÁRIA PARA ENVOVELER OS PILARES METÁLICOS.

ESPECIFICAÇÕES				
PROJ. EM TABLADO DE MADEIRA 30x30cm COM REVESTIMENTO EM CARPETE NA COR CINZA ESCURO MESCLADO				
PAREDES EM DRYWALL CONFORME LEGENDA, COM APLICAÇÃO DE MASSA CORRENDA E PINTURA ACRÍLICA FOSCA EM COR A DEFINIR				
FORRO EM GESSO ACIONADO MONOLÍTICO, EM CHAPAS STANDARD DE 12,5mm, COM BORDAS REBARBADAS, COM TIBANES E CUNHAS METÁLICAS, COM TUBO METÁLICO SEM VENTILAÇÃO NO CONTO DAS PAREDES, EMASSADO E PINTADO COM TINTA PVA EM COR A DEFINIR				
INTERESSADO:		LOCAL: EDPR-001-065 E 066		ÁREA DE INTERV.
-		SALÃO NEGRO		212,96 m²
COORD.	CHEFE DE SERV.	TAREFA:	PROJETO:	FASE:
LUAN	VANESSA	#124530	EXPOSIÇÃO 200 ANOS DO SENADO	ANTEPROJETO
ARQUITETO:	DESENHO:	DATA:	TÍTULO DA PRANCHA:	ESCALA:
VANESSA	EMANUELE	OUT/2023	CORTES G, H e I	1/50
				Nº PRANCHA:
				5/7

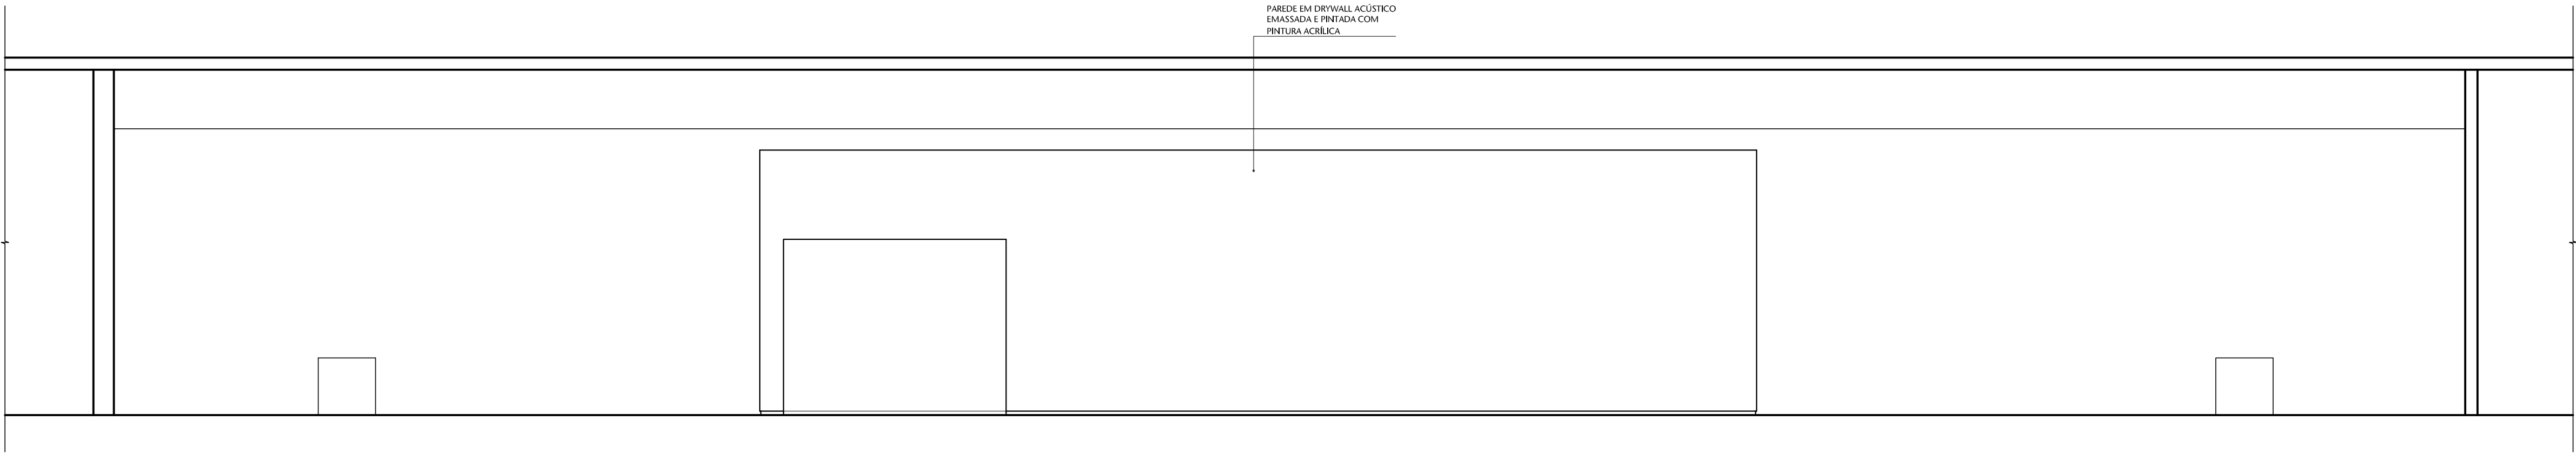

01 VISTA 01
ESCALA 1:50

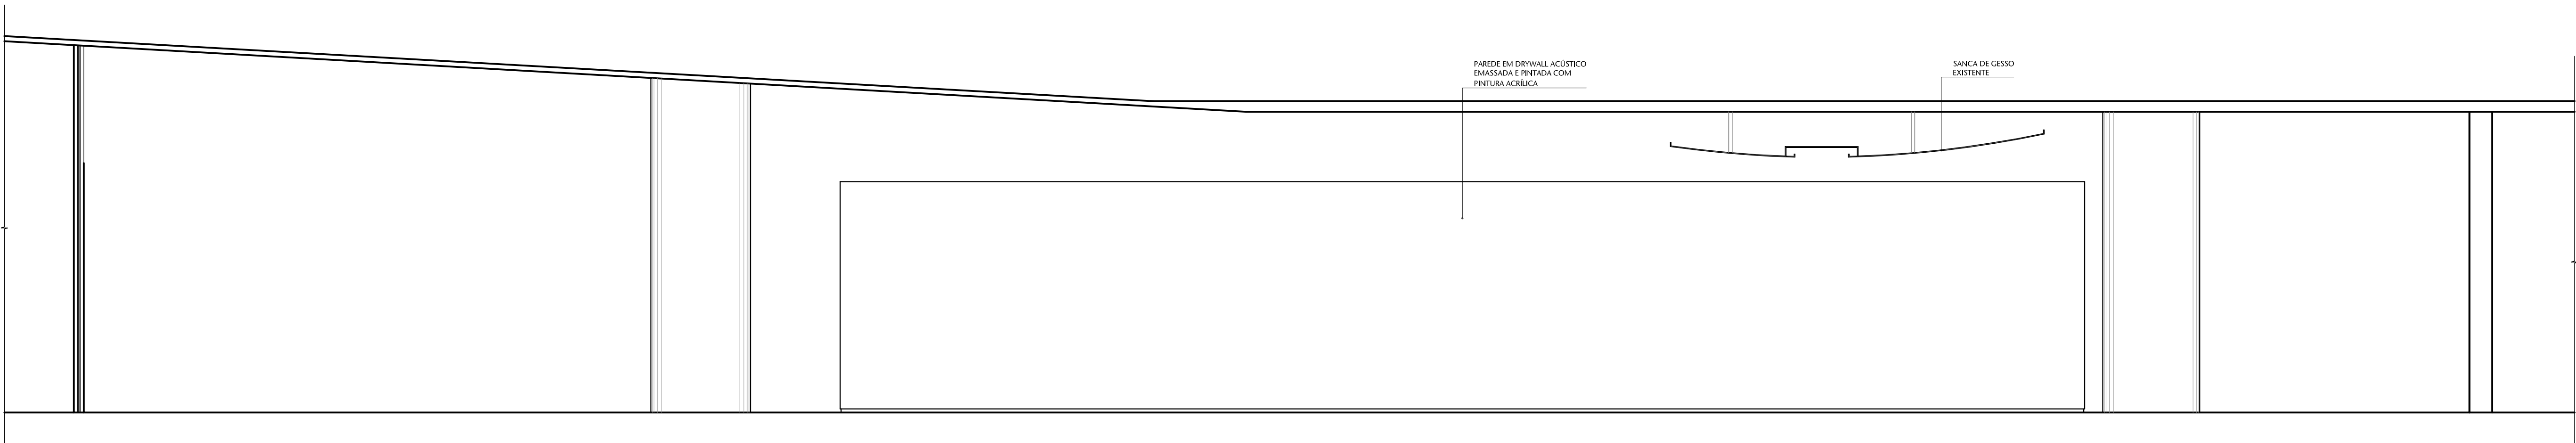


02 VISTA 02
ESCALA 1:50


PAREDE EM DRYWALL SIMPLES (UMA PLACA DE GESSO EM CADA FACE), MARCA CYPRIUM OU SIMILAR, EMASSADA E PINTADA COM TINTA ACRÍLICA FOSCA. AS PAREDES TERÃO A ESPESURA NECESSÁRIA PARA ENVOVELER OS PILARES METÁLICOS.

PAREDE EM DRYWALL COM ISOLAMENTO ACÚSTICO (DUAS PLACAS DE GESSO EM CADA FACE, COM CAMADA DE Lã DE VIDRO ENTRE AS ESTRUTURAS), MARCA CYPRIUM OU SIMILAR, EMASSADA E PINTADA COM TINTA ACRÍLICA FOSCA. AS PAREDES TERÃO A ESPESURA NECESSÁRIA PARA ENVOVELER OS PILARES METÁLICOS.


ESPECIFICAÇÕES

PROJ. EM TABUADO DE MADEIRA 30x30cm COM REVESTIMENTO EM CARPETE NA COR CINZA ESCURO MISTURADO
PAREDES EM DRYWALL CONFORME LEGENDA, COM APLICAÇÃO DE MASSA CORDEIRA E PINTURA ACRÍLICA FOSCA EM COR A DEFINIR
FORRO EM GESSO ACIONADO MONOLÍTICO, EM CHAPAS STANDARD DE 12,5mm, COM BORDAS REBARBADAS, CONTIBANTES E CUNHAS METÁLICAS, COM TABUA METÁLICA SEM VENTILAÇÃO NO CONTO DAS PAREDES, EMASSADO E PINTADO COM TINTA PVA EM COR A DEFINIR

00	Emissão inicial		OUT/2023	VANESSA
Nº	CONTROLE DE EMISSÃO DE DESENHOS		DATA	REVISOR
SENADO FEDERAL SECRETARIA DE INFRAESTRUTURA COORDENAÇÃO DE ARQUITETURA				
INTERESSADO: -			LOCAL: EDPR-001-065 E 066 SALÃO NEGRO	ÁREA DE INTERV. 212,96 m²
COORD. LUAN	CHEFE DE SERV.: VANESSA	TAREFA: #124530	PROJETO: EXPOSIÇÃO 200 ANOS DO SENADO	Nº PRANCHA: 6/7
ARQUITETO: VANESSA	DESENHO: EMANUELE	DATA: OUT/2023	TÍTULO DA PRANCHA: VISTAS 1 E 2	
			FASE: ANTEPROJETO ESCALA: 1/50	

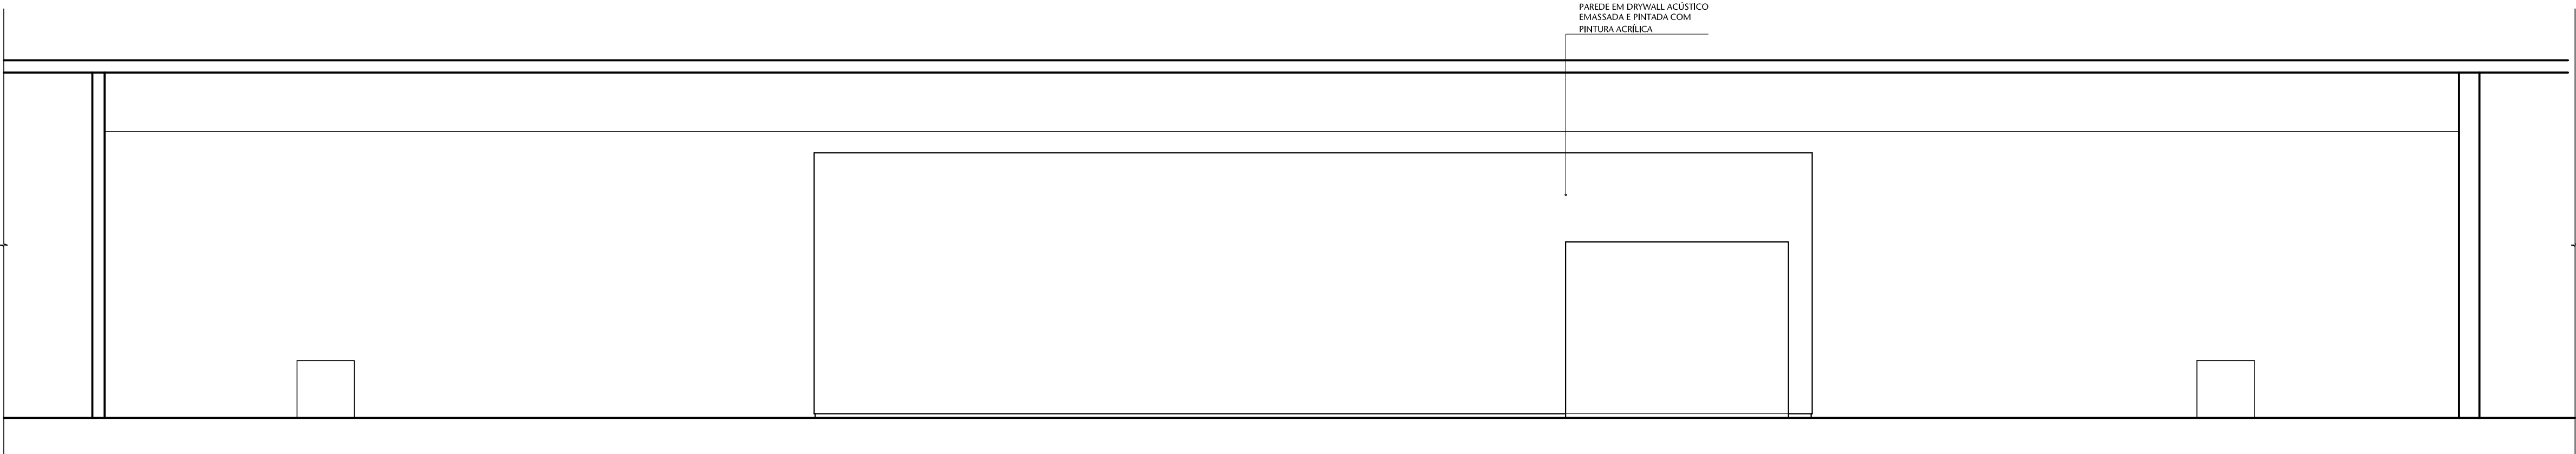

01 VISTA 03
ESCALA 1:50

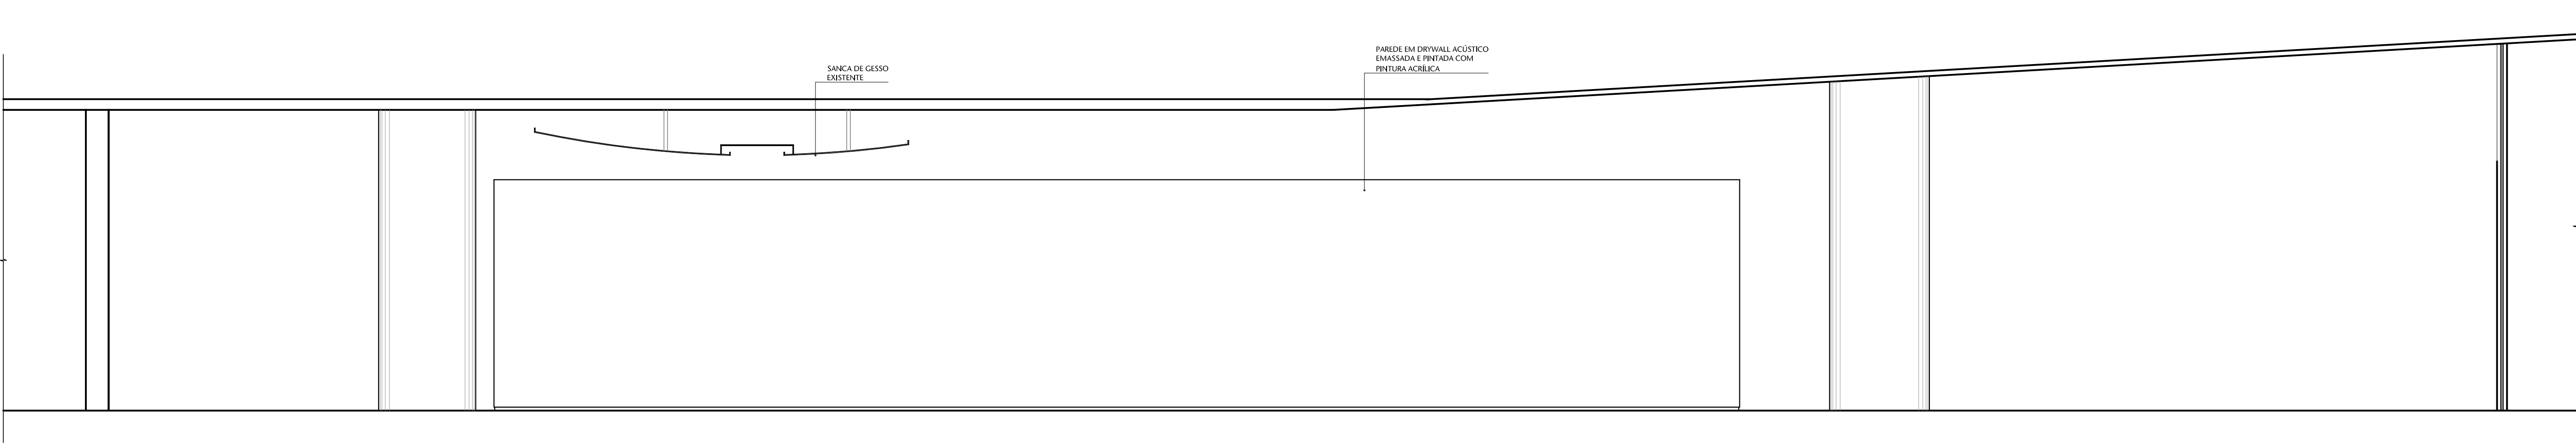

02 VISTA 04
ESCALA 1:50

PAREDE EM DRYWALL SIMPLES (UMA PLACA DE GESSO EM CADA FACE), MARCA CYPRIUM DO SIMILAR, EMASSADA E PINTADA COM TINTA ACRÍLICA FOSCA. AS PAREDES TERÃO A ESPESURA NECESSÁRIA PARA ENVOLVER OS PRAES METÁLICOS.

PAREDE EM DRYWALL COM ISOLAMENTO ACÚSTICO (DUAS PLACAS DE GESSO EM CADA FACE, COM CAMADA DE Lã DE VIDRO ENTRE AS ESTRUTURAS), MARCA CYPRIUM DO SIMILAR, EMASSADA E PINTADA COM TINTA ACRÍLICA FOSCA. AS PAREDES TERÃO A ESPESURA NECESSÁRIA PARA ENVOLVER OS PRAES METÁLICOS.

ESPECIFICAÇÕES

PROJ. EM TABUADO DE MADEIRA 30x50cm COM REVESTIMENTO EM CARPETE NA COR CINZA ESCURO MESCLADO
PAREDES EM DRYWALL CONFORME LEGENDA, COM APLICAÇÃO DE MASSA CORRENDA E PINTURA ACRÍLICA FOSCA EM COR A DEFINIR
FORRO EM GESSO ACIONADO MONOLÍTICO, EM CHAPAS STANDARD DE 12,5mm, COM BORDAS REBARBADAS, CONTIBANTES E GUÍAS METÁLICAS, COM TÁBUA METÁLICA SEM VENTILAÇÃO NO CONTO DAS PAREDES, EMASSADO E PINTADO COM TINTA PVA EM COR A DEFINIR

00	Emissão Inicial	OUT/2023	VANESSA
Nº	CONTROLE DE EMISSÃO DE DESENHOS	DATA	REVISOR

SENADO FEDERAL
SECRETARIA DE INFRAESTRUTURA
COORDENAÇÃO DE ARQUITETURA



INTERESSADO:	LOCAL: EDPR-001-065 E 066	ÁREA DE INTERV.
-	SALÃO NEGRO	212,96 m²

COORD.	CHEFE DE SERV.	TAREFA:	PROJETO:	FASE:	Nº PRANCHA:
LIAM	VANESSA	#124530	EXPOSIÇÃO 200 ANOS DO SENADO	ANTEPROJETO	7/7
ARQUITETO:	DESENHO:	DATA:	TÍTULO DA PRANCHA:	ESCALA:	
VANESSA	EMANUELE	OUT/2023	VISTAS 3 E 4	1/50	