

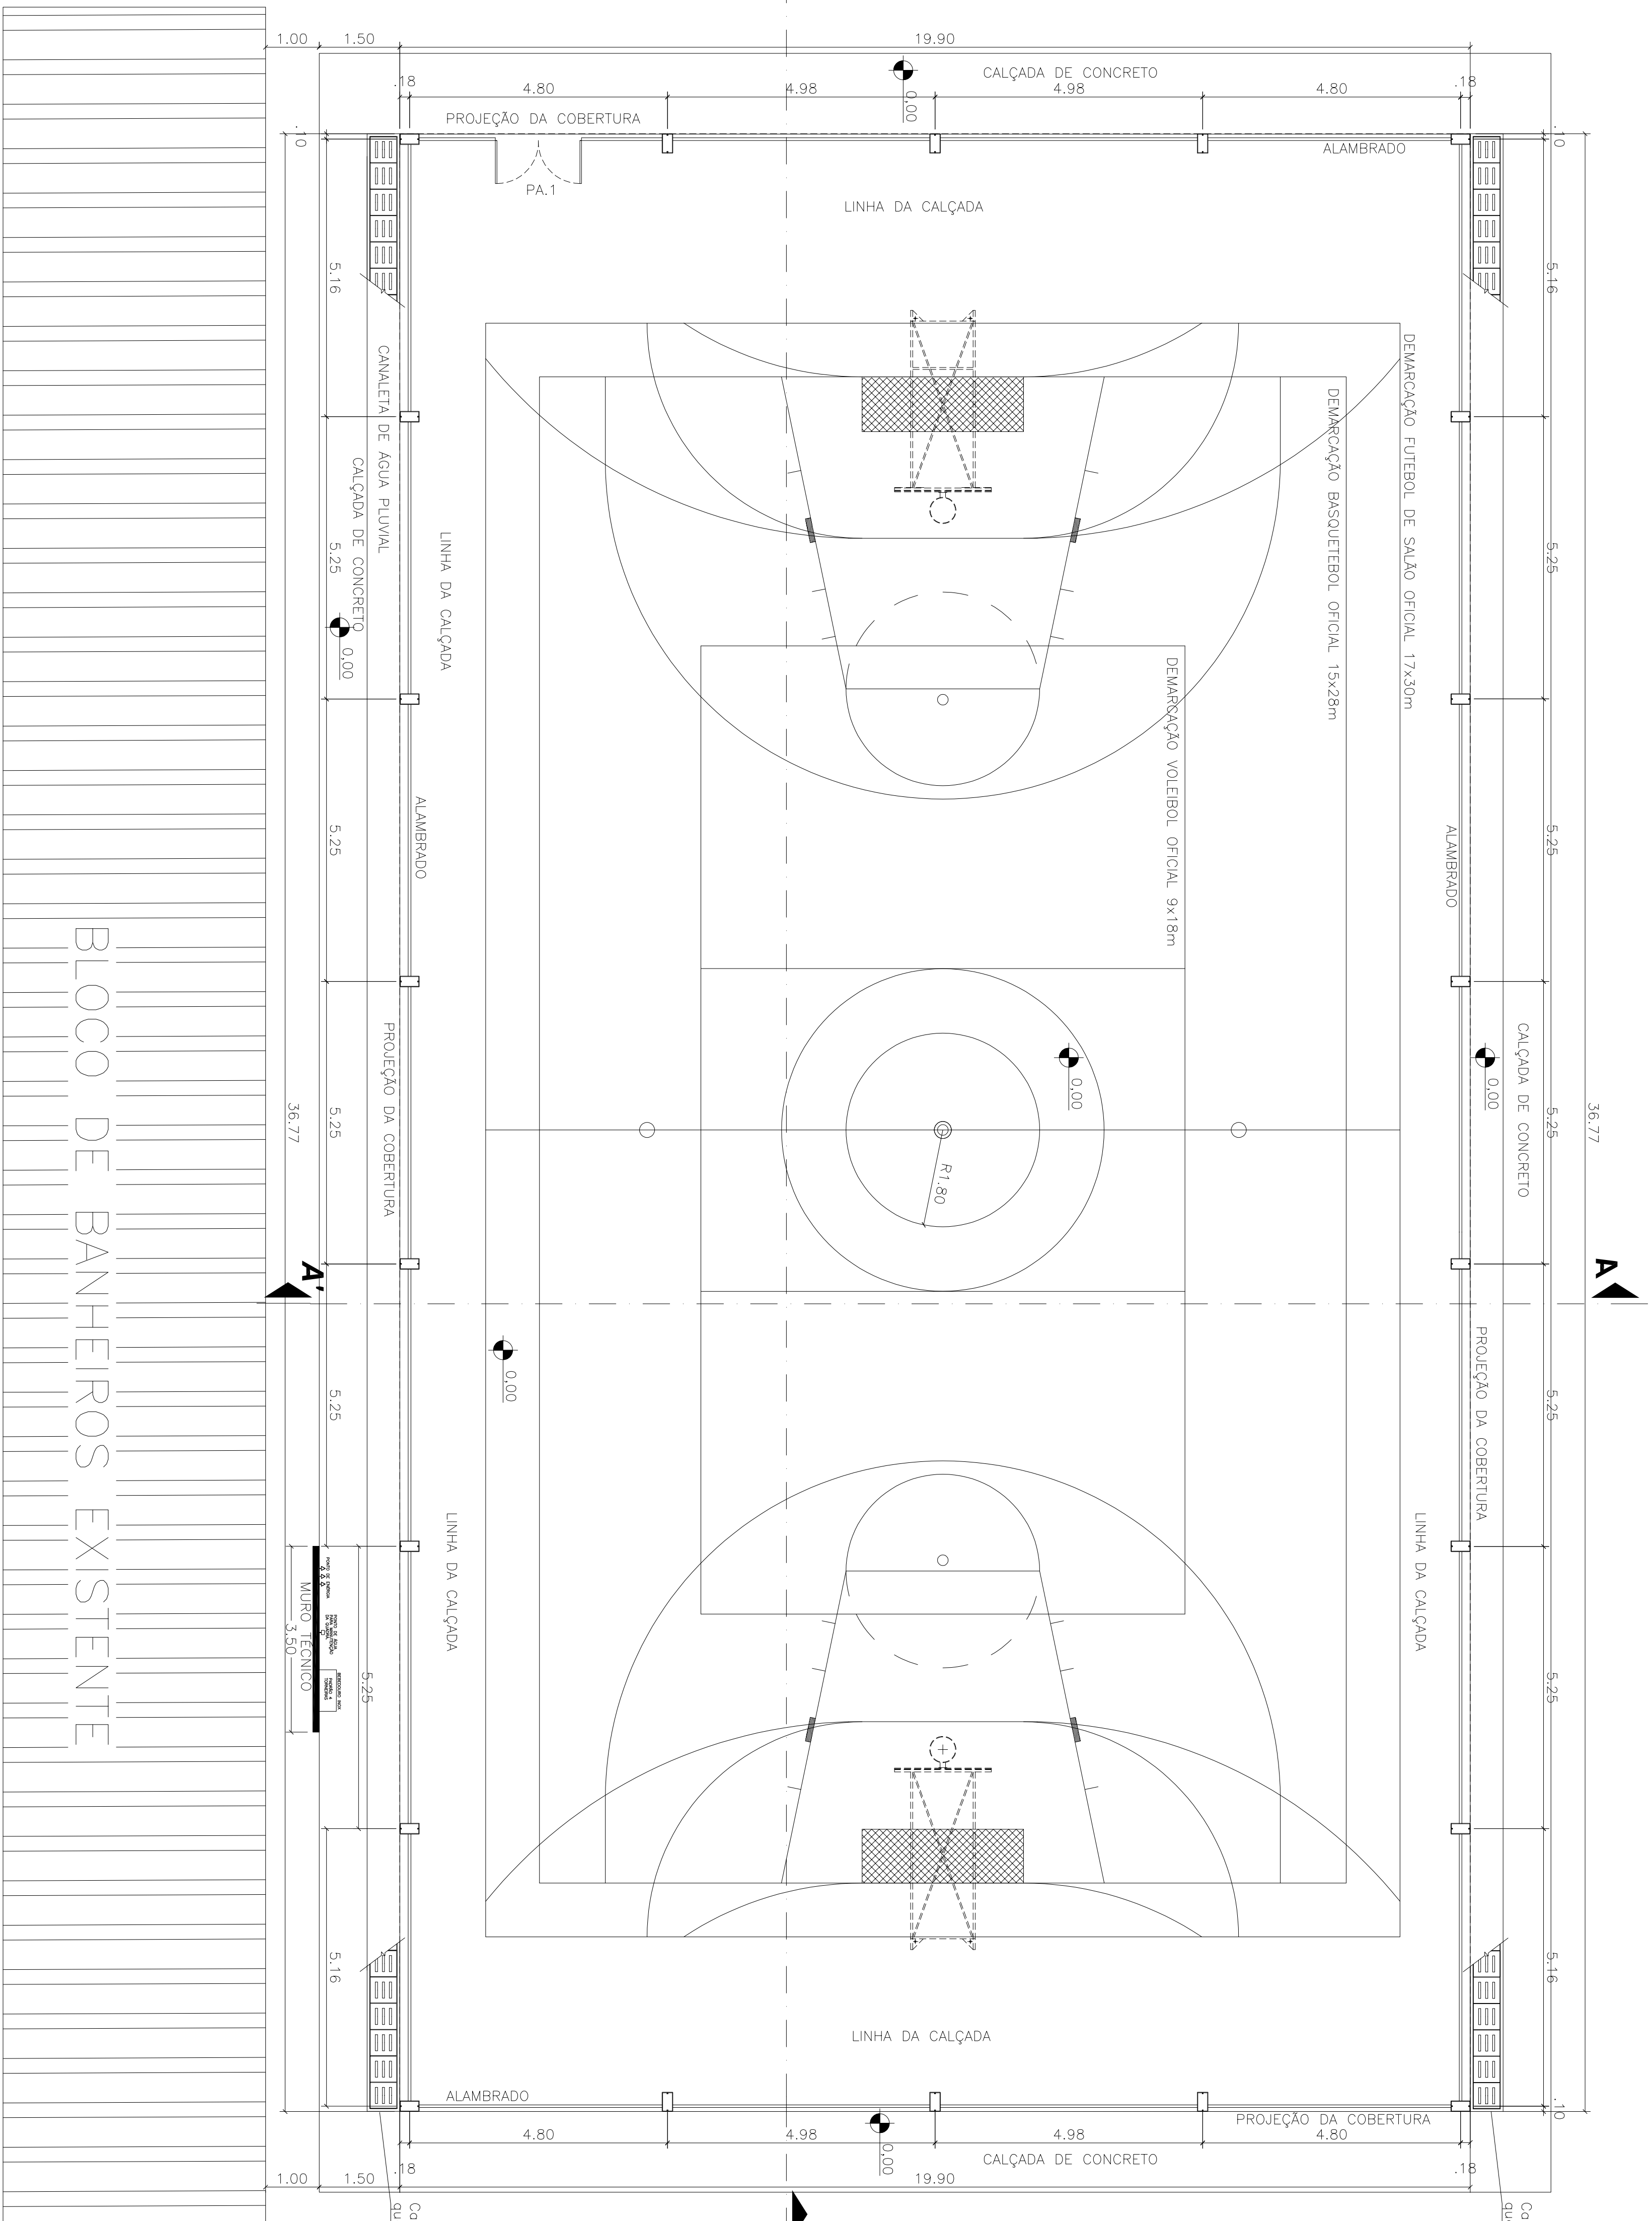


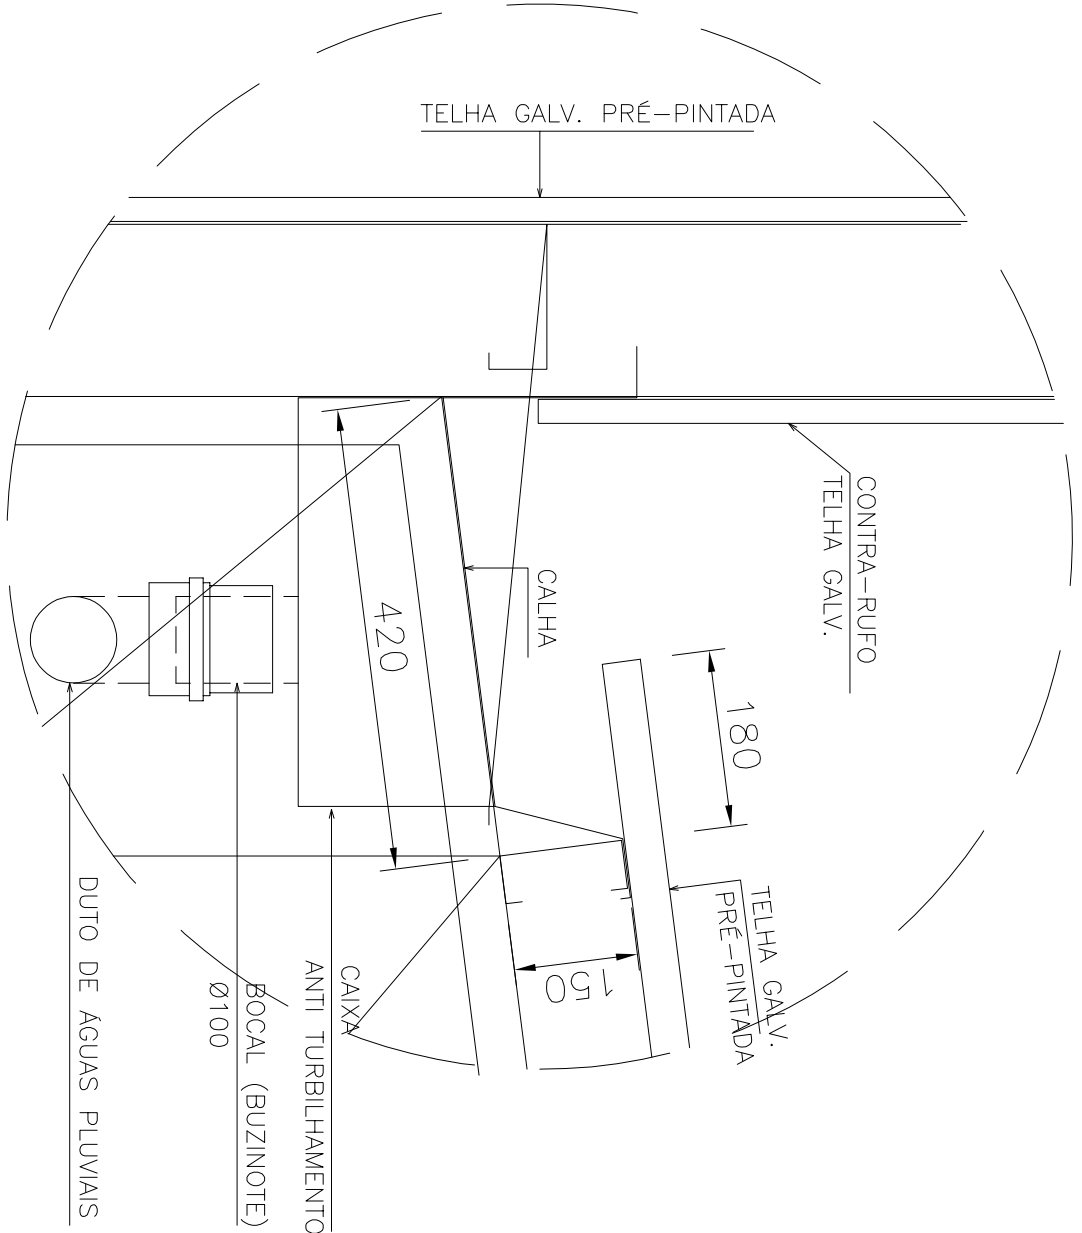

PLANTA BAIXA

1/100

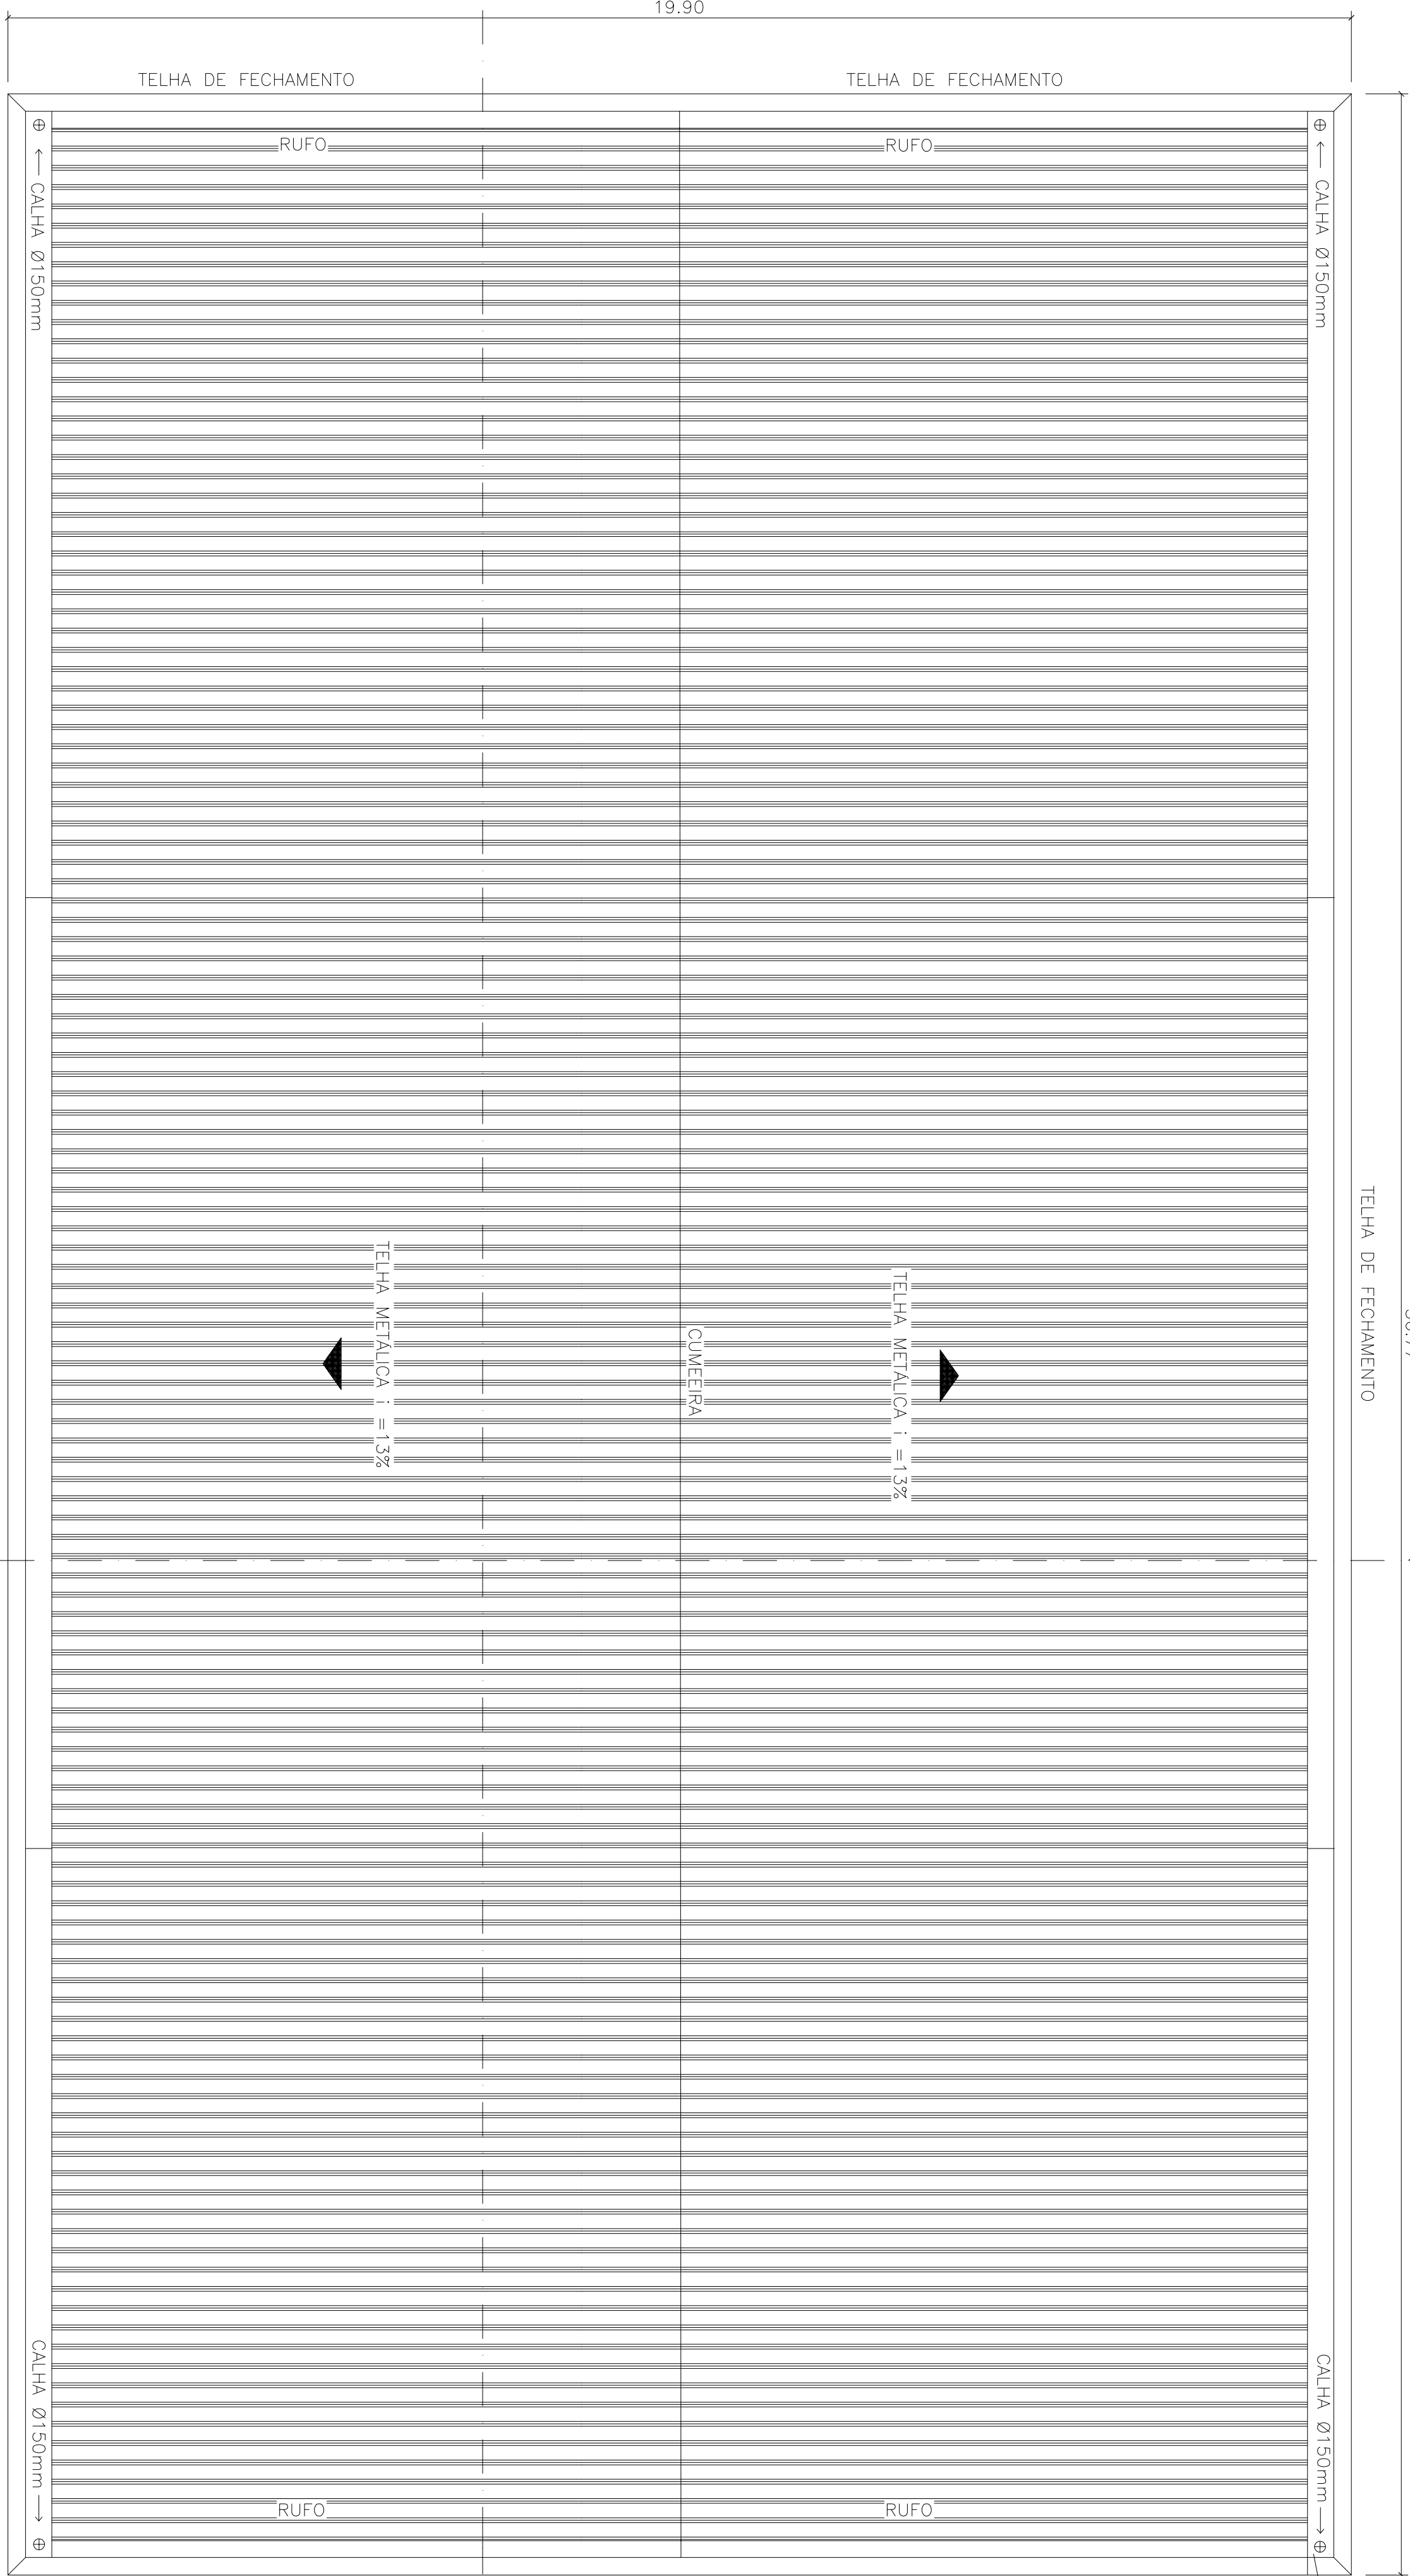

DETALHE TUBO PARA CAPTAÇÃO DE ÁGUAS PLUVIAIS

ESCALA 1:10

NOTA:
DE ACORDO COM O DECRETO Nº 45.038, DE 05 DE OUTUBRO DE 2023.

ANEXO I - PROGRAMA DE AMBIENTES

TABELA 2.2 - PÁTIO COBERTO, RECREAÇÃO DAS CRIANÇAS, AMBIENTE PARA INTERAÇÕES E LAZER E CONVIVÊNCIA, UTILIZADO TAMBÉM NAS TROÇAS DE TURNOS DAS ESCOLAS DE PERÍODO INTEGRAL, PARÂMETROS ADOPTADOS: 1.050 M² POR ESTUDANTE.

TABELA 2.3 - PÁTIO DESCOBERTO - RECREAÇÃO DAS CRIANÇAS, AMBIENTE PARA INTERAÇÕES E LAZER E CONVIVÊNCIA, UTILIZADO TAMBÉM NAS TROÇAS DE TURNOS DAS ESCOLAS DE PERÍODO INTEGRAL LOCAL PARA SOI ENFADAS E HASTAMENTO DE BANDEIRAS: PARÂMETROS ADOPTADOS: 1.500 M².


TABELA DE ÁREA PERMEÁVEL	
PISO COBERTO	3.449,80 M²
PISO DESCOBERTO	4.446,30 M²

PERMEABILIDADE EXIGIDA POR NORMA DE 20%
8.535,40 M² ÁREA DO TERRENO ATUAL
1.707,08 M² CÁLCULO DE ÁREA EXIGIDA POR NORMA.
4.446,3 M² ÁREA PERMEÁVEL ENCONTRADA EM PROJETO.

QUANTIDADE DE ALUNOS POR TURNO
Matutino: 579
Vespertino: 495

DETALHE DIRECIONAMENTO DE ÁGUAS PLUVIAIS

ESCALA s/c

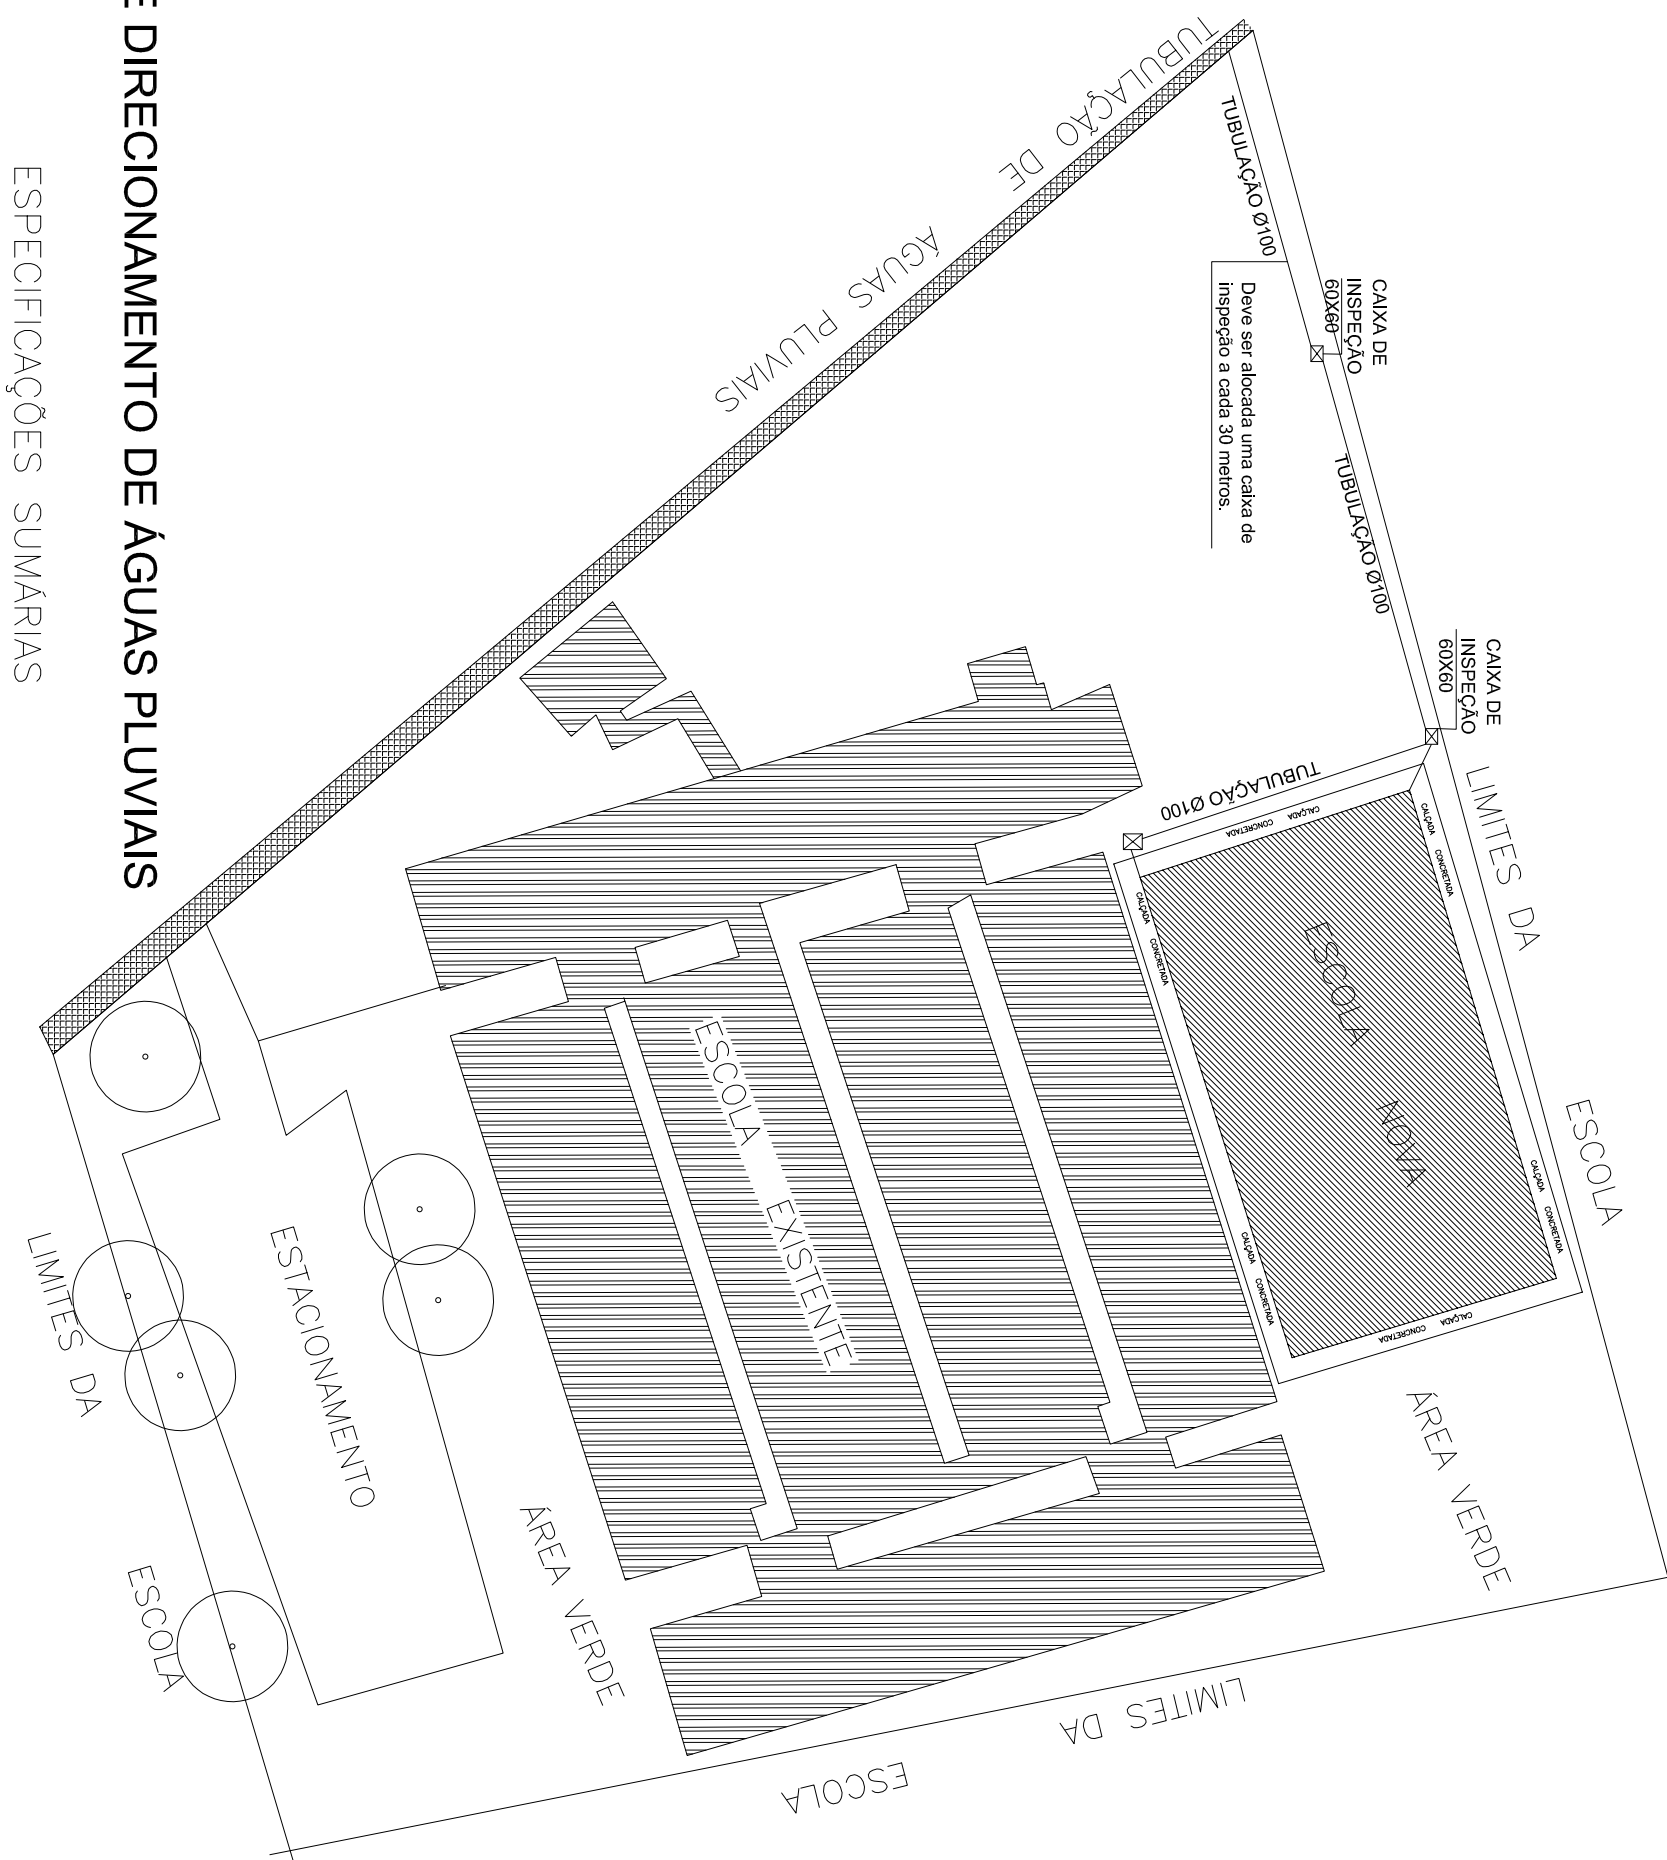

1 - FECHAMENTOS VERTICAIS EM TELHA GALVANIZADA PRÉ-PINTADA TRAPEZÓIDAL COM 0,50mm DE ESPESURA NA COR GAL 9008 DA GRAMA OU SIMILAR.

2 - ESTRUTURA METÁLICA TRELICADA COM PINTURA ESMALTE SINTÉTICA NA COR CINZA ESCURO MARCA CORAL OU SIMILAR, COBERTURA EM TELHA DE AÇO GALVANIZADO PRÉ-PINTADO TRAPEZÓIDAL COM 0,50 mm DE ESPESURA NA COR GAL 9008 MARCA GRAMA OU SIMILAR.

PISOS:
I - PISO DE CONCRETO PÓLIDO COM JUNTAS DE 7/7m;
II - CONCRETO REVESTIDO DEBEMENDO COM JUNTAS DE 7/7m.

PORTA:
PA-1 - PORTA DE 1,0X1,54 COM MATERIAL DO SIMILAR

Nota: Os profissionais responsáveis pelo desenvolvimento do projeto e execução da obra, juntamente com o proprietário, assumem a responsabilidade por qualquer erro ou omissão no projeto, bem como a responsabilidade por qualquer erro ou omissão na execução da obra.

Assinatura do responsável pelo projeto: _____

Assinatura do responsável pela execução da obra: _____

Assinatura do proprietário: _____

02			
01			
REVISÃO:	REFERENTE A:		DATA:

SETOR:	CELANDA - DF	
ENDEREÇO:	Omp 21 - St Habitacional Sol Nascente	
PROPRIETÁRIO:	SECRETARIA DE ESTADO DE EDUCAÇÃO DO DISTRITO FEDERAL - SEEDF	
AUTOR DO PROJETO:	ARCº BRUNA SAMPAIO OLIVEIRA NUNES	
RESPONSÁVEL TÉCNICO:		
Prop.		
Aul. do proj.		CAU - A170205-0 DF
Assp. Téc.		CREA -
VISTO ADM REGIONAL		VISTO SEEDF

Área: m2	CENTRO DE ENSINO FUNDAMENTAL 28	
CONSTRUÇÃO A AMPLIAR: 731,72 m²	DESCRIÇÃO: QUADRA POLIESPORTIVA COBERTA PLANTA BAIXA E PLANTA DE COBERTURA	
PROJETISTA: BRUNA SAMPAIO	DESENHO: BRUNA SAMPAIO	
DATA: 11/11/2023	VISTO: VISTO	
Folha: 1 de 1	DATA: 11/11/2023	
ESCALA: INDICADA	ESCALA: INDICADA	
APPROVAÇÃO:	ARQUIVO: SEEDF_28_02_AHO_COB_AHO	

PA-02

03

TOTAL