



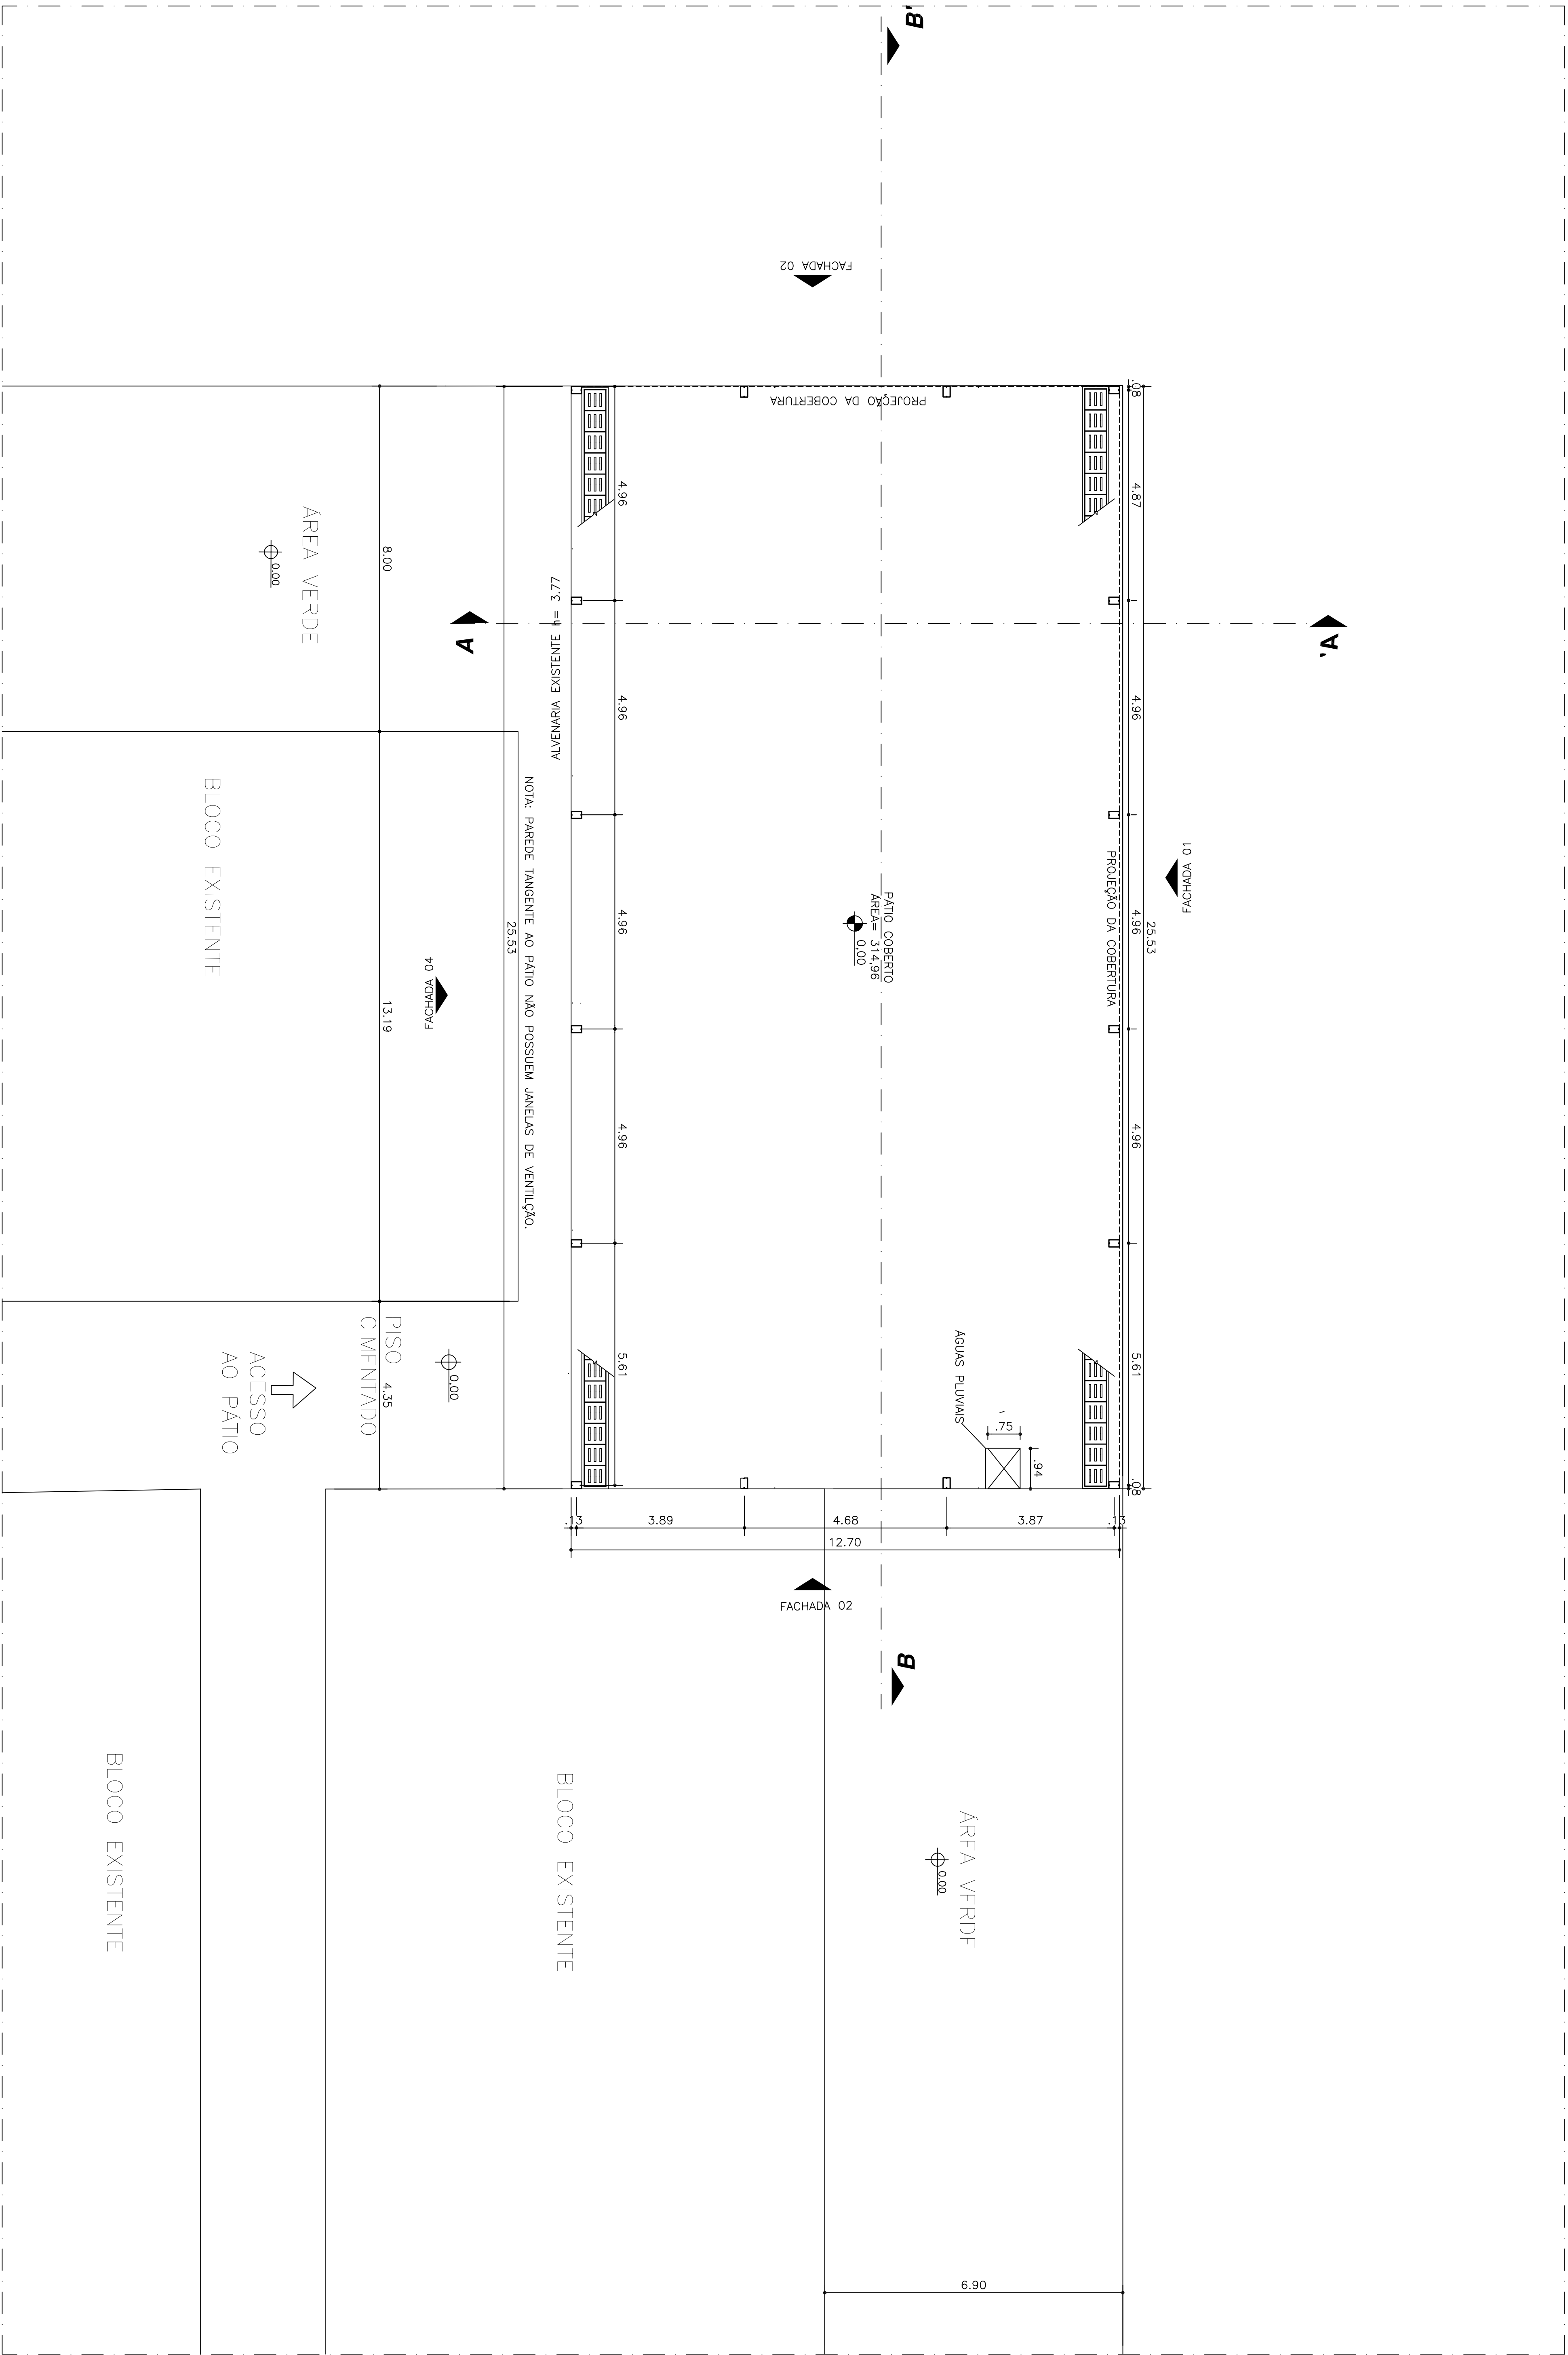


PLANTA DE LOCAÇÃO DOS PILARES

ESCALA 1:100

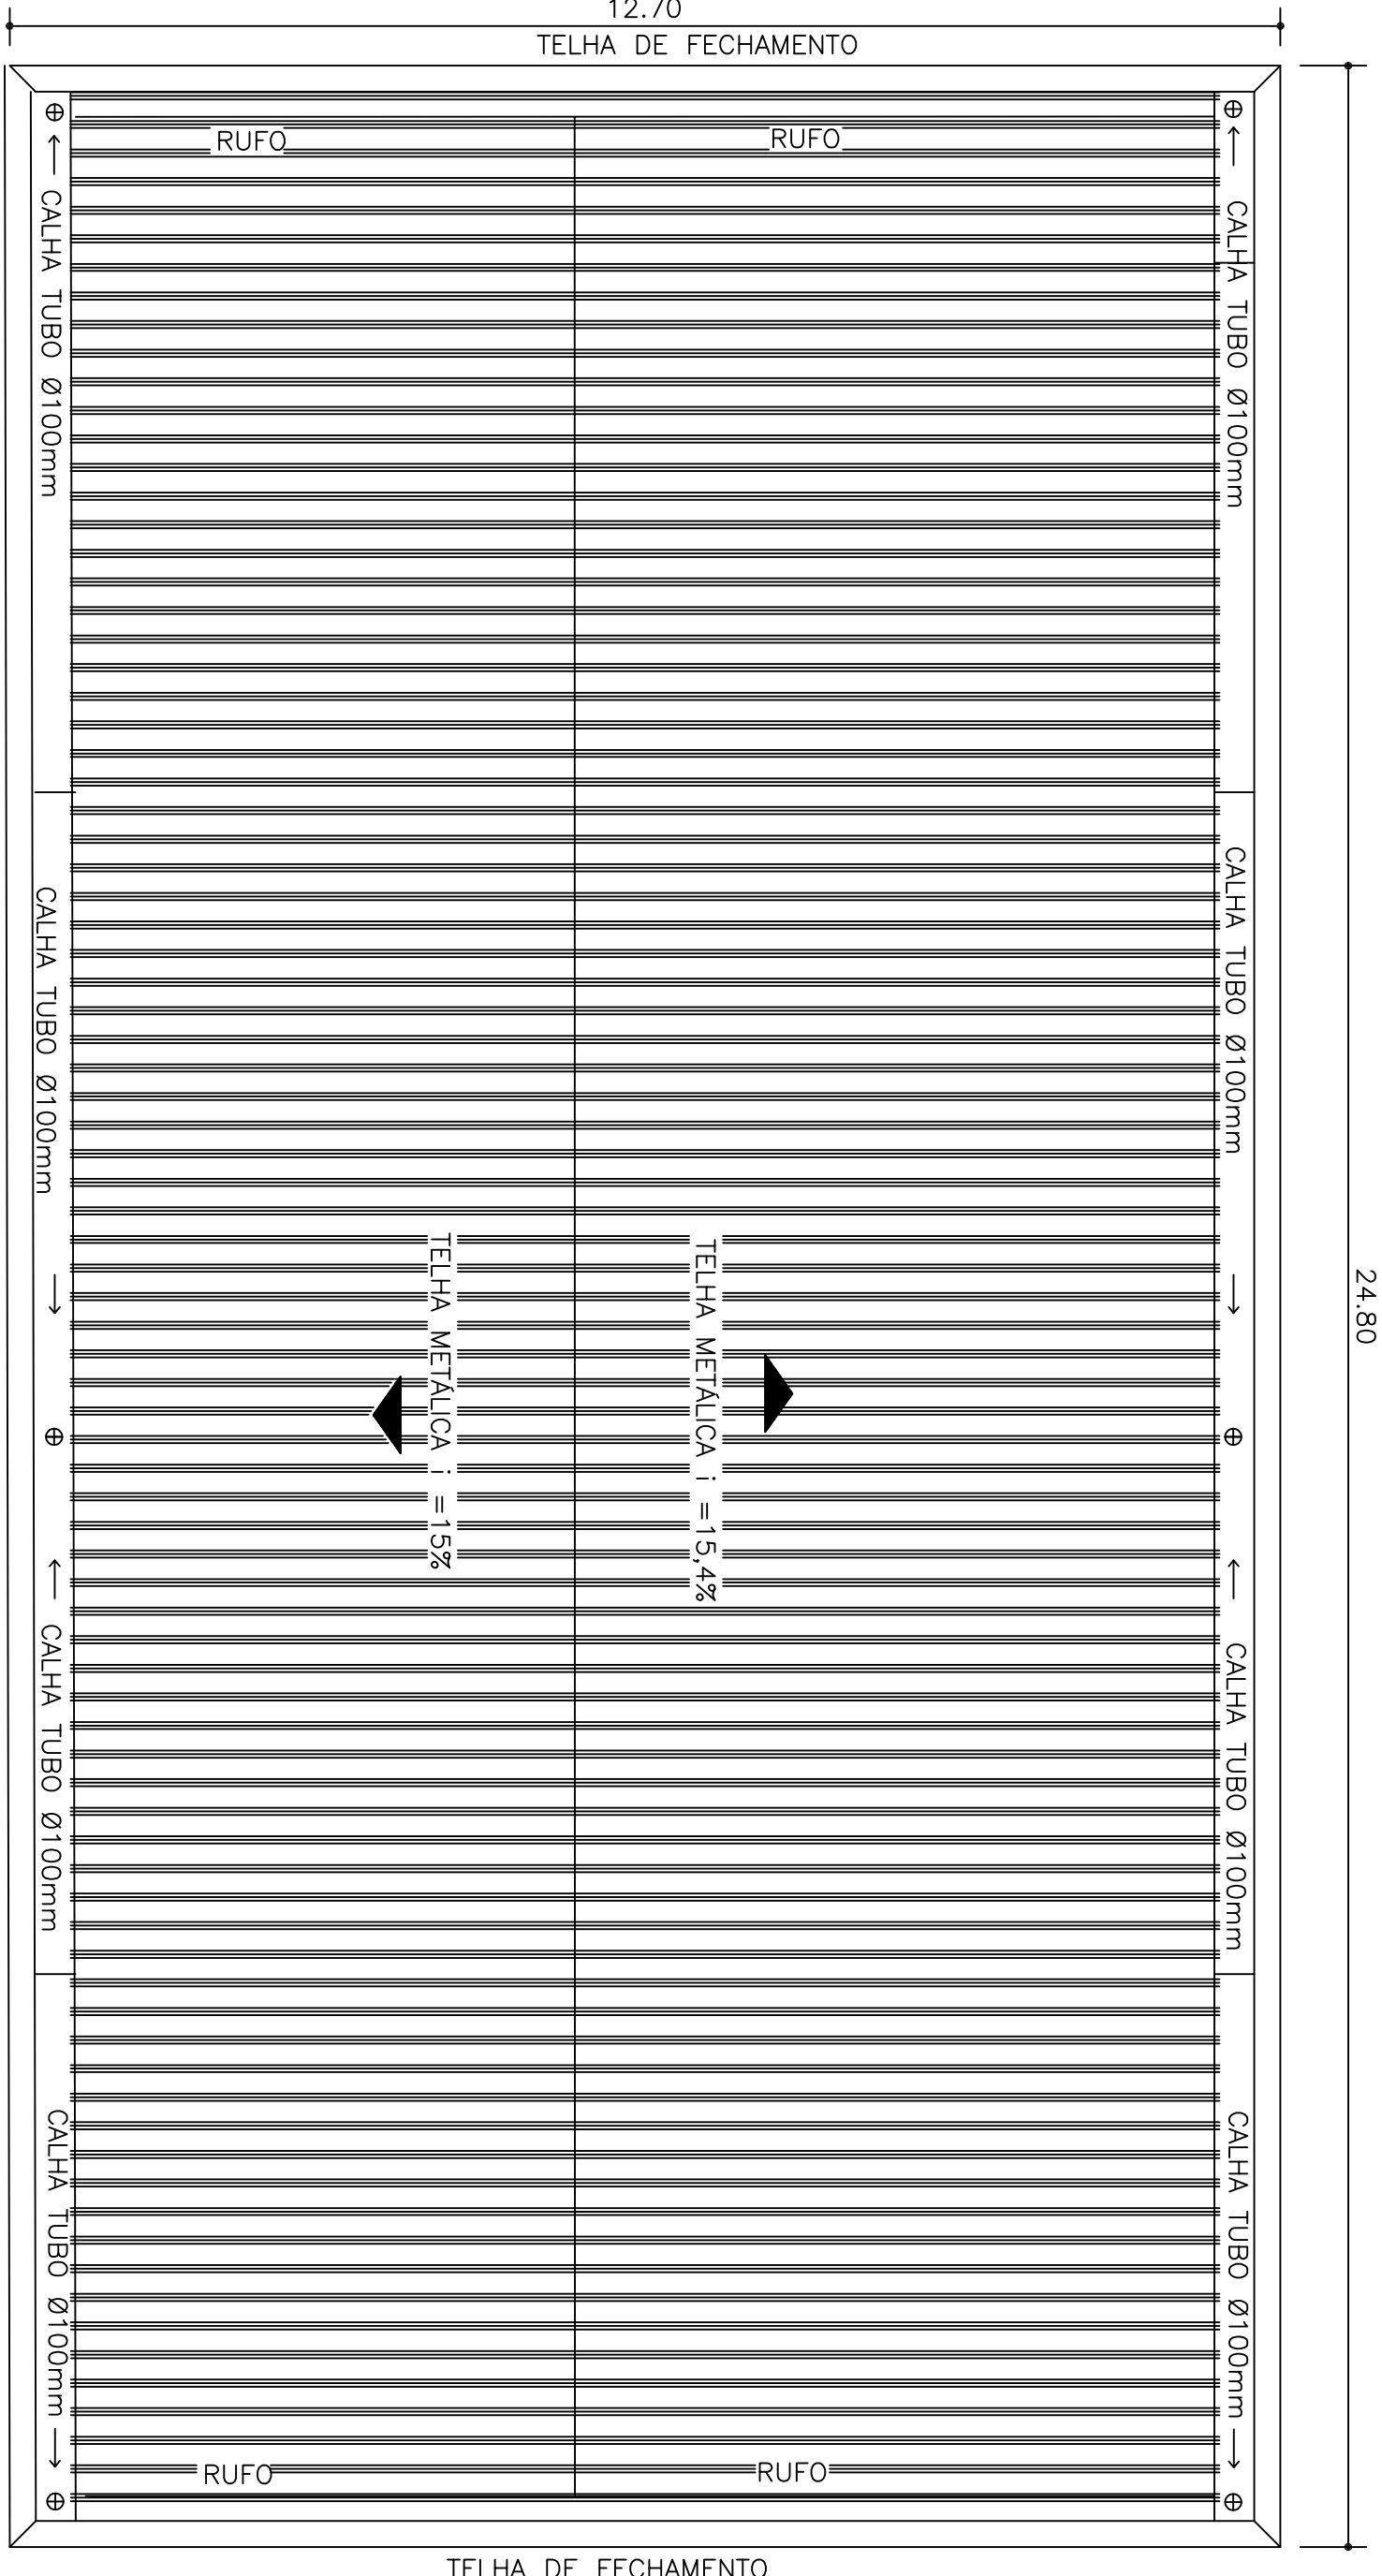

PLANTA DE COBERTURA

1/100

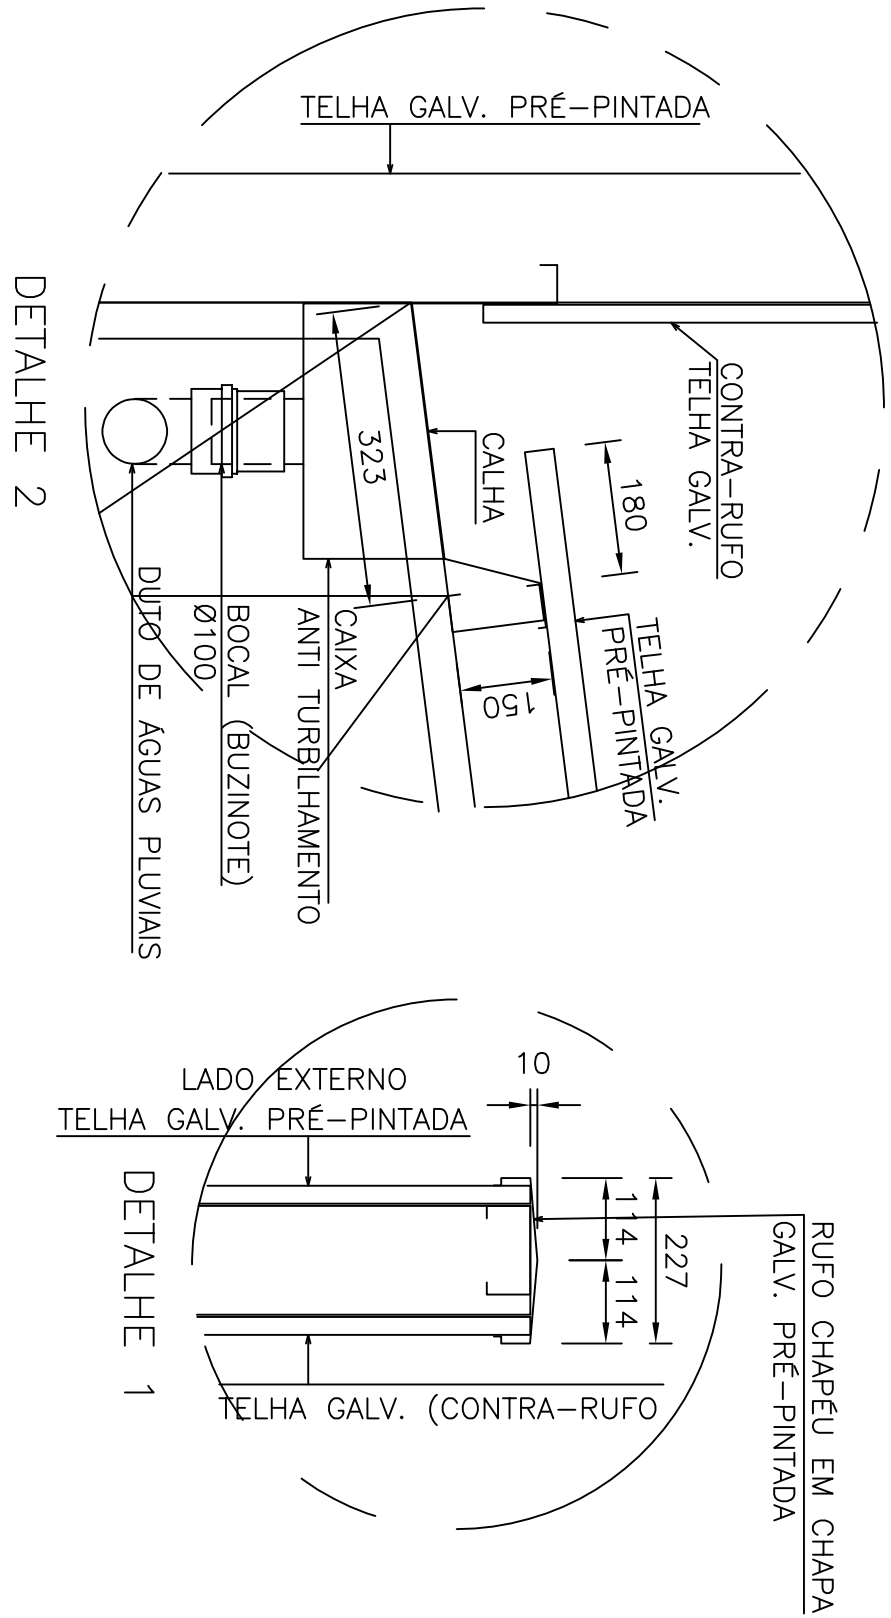

ESPECIFICAÇÕES SUMÁRIAS

- 1 – FECHAMENTOS VERTICAIS EM TELHA GALVANIZADA PRÉ-PINTADA TRAPEZOIDAL-25 COM 0,50mm DE ESPESURA, NA COR RAL 9006 DA GRAMIA OU SIMILAR.
- 2 – ESTRUTURA METÁLICA TRELIÇADA COM FINTURA ESMALE SINÉTICA NA COR CINZA ESCURO MARCA CORAL OU SIMILAR. COBERTURA EM TELHA DE AÇO GALVANIZADO PRÉ-PINTADO TRAPEZOIDAL-40 COM 0,50 mm DE ESPESURA NA COR RAL 9006 MARCA GRAMIA OU SIMILAR.
- 3 – PISO DE CONCRETO PRÉ-FABRICADO COM JUNTAS DE m/m.
- 4 – CONCRETO ROSTRADO DESPENHADO COM JUNTAS DE m/m.

NOTA 01:

O PROFISSIONAL RESPONSÁVEL PELA EXECUÇÃO DA OBRA, JUNTAMENTE COM O PROPRIETÁRIO, SE COMPROMETE A EXECUTAR A INSTALAÇÃO DO PISO TÁTIL DE ALERTA DIRECIONAL, ATENDENDO AOS PARÂMETROS DA NORMA ABNT: NBR 16337/2016”.

NOTA 02:

O PROFISSIONAL RESPONSÁVEL PELA EXECUÇÃO DA OBRA, JUNTAMENTE COM O PROPRIETÁRIO, SE COMPROMETE A GARANTIR A SINALIZAÇÃO DAS PORTAS E PAREDES DE VIDRO, ATENDENDO AOS PARÂMETROS DA NORMA ABNT: NBR 9050/2015”.

NOTA 03:

OS PROFISSIONAIS RESPONSÁVEIS PELA RESPONSABILIDADE DO PROJETO E EXECUÇÃO DA OBRA, JUNTAMENTE COM OS PROPRIETÁRIOS, SE COMPROMETEEM EM ATENDER AS REGRAS DE ACESSIBILIDADE.

02			
01			
REVISÃO:	REFERENTE A:		DATA:
SETOR:	CELÂNDIA – DF		
ENDEREÇO:	ST. P EDNP 30/34 – CELÂNDIA, BRASILIA – DF. 72256-500		
PROPRIETÁRIO:	SECRETARIA DA EDUCAÇÃO DO DF		
AUTOR DO PROJETO:	ARCº BRUNA SAMPAIO OLIVEIRA NUNES		
RESPONSÁVEL TÉCNICO:	MARIO CASTRO		

Proj.			
Aul. do proj.	CAU – A170208-0 DF		
Reviz. Ték.	CBA –		
VISTO ADM REGIONAL	VISTO SEDEF		

G D F – SECRETARIA DE ESTADO DE EDUCAÇÃO – SEDEF	VISTO CBMDF		
--	-------------	--	--

Áreas: m2	CENTRO DE ENSINO FUNDAMENTAL 13		
CONSTRUÇÃO A AMPLIAR:	PLANTA BAIXA E PLANTA DE COBERTURA		
DESENHO: BRUNA SAMPAIO	VISTO: PROJETAISTA: BRUNA SAMPAIO		
DATA: OUTUBRO/2024	ESCALA: INDICADA		
TOTAL: 314,96 m²	DESENHISTA:MARIAN RODRIGUES	ARQUIVO:SEDEF-34_02_ARQ_COB_A03	

PA-02

03

TOTAL