



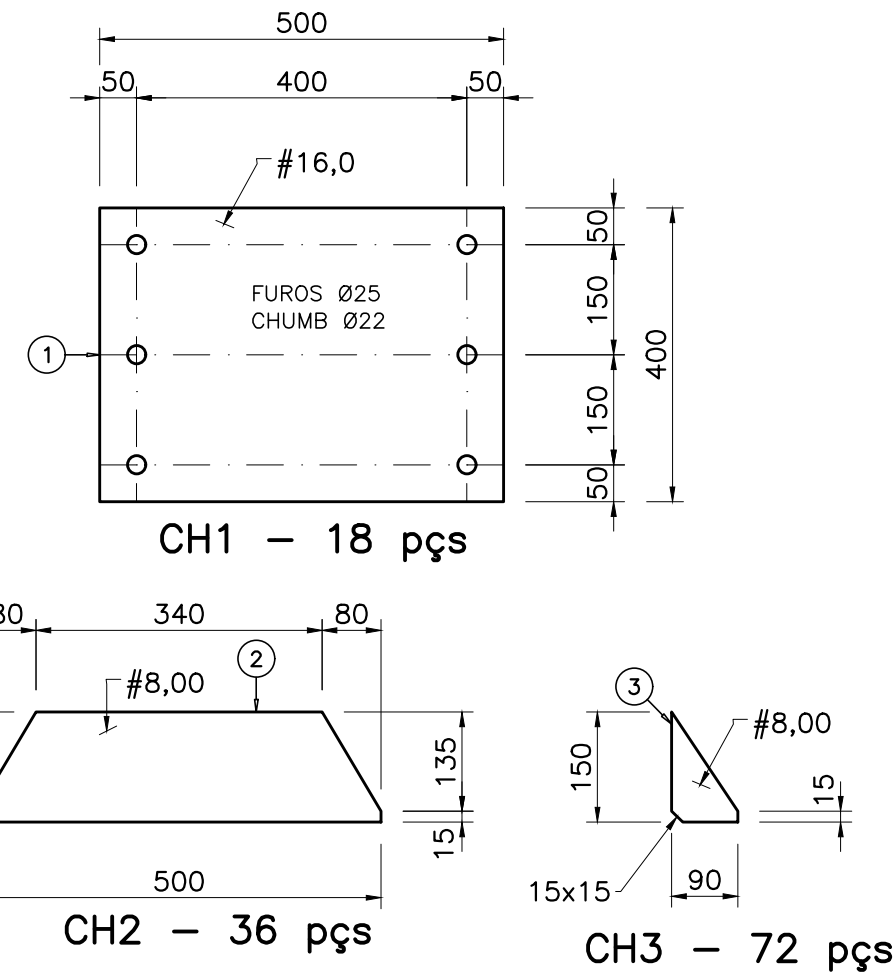


CH1 – 18 pçs

CH2 – 36 pçs


CH3 – 72 pçs

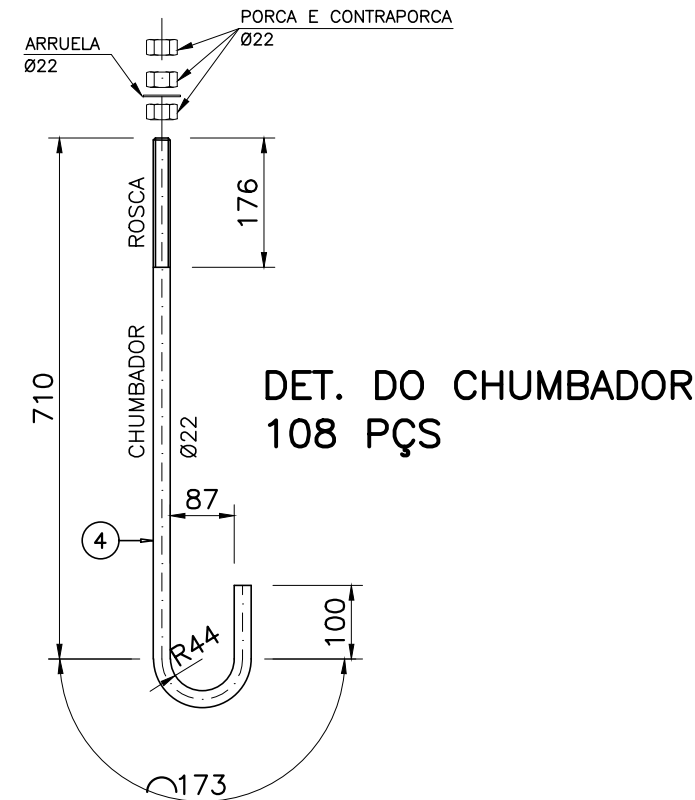

DET. DO CHUMBADOR
108 PÇS

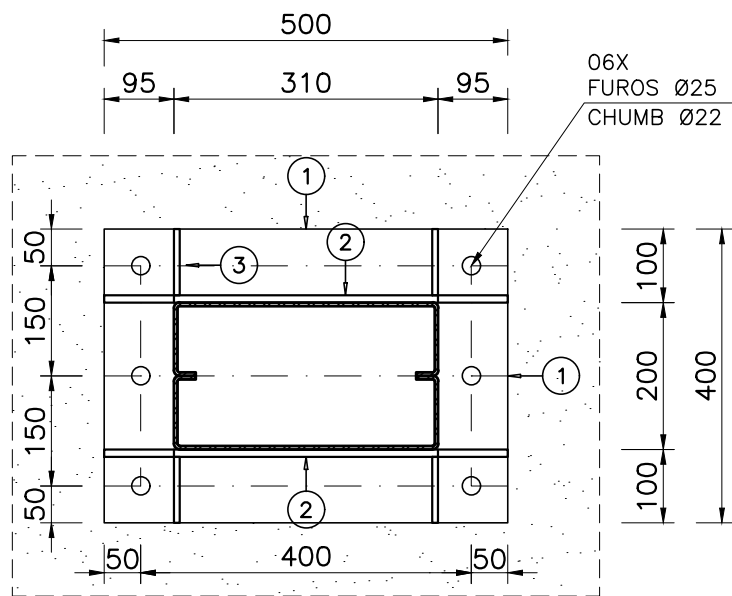


VISTA SUPERIOR
SEM ESCALA

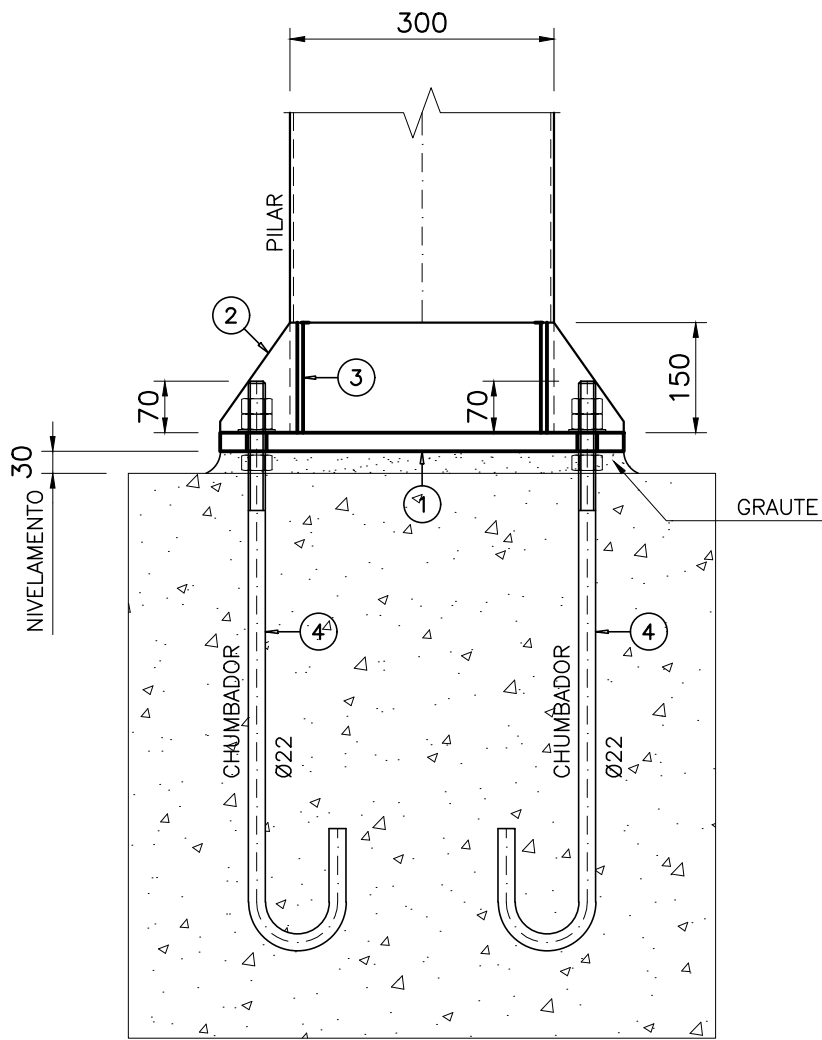


ELEVÇÃO

DET. DA ANCORAGEM DOS
PILARES
SEM ESCALA

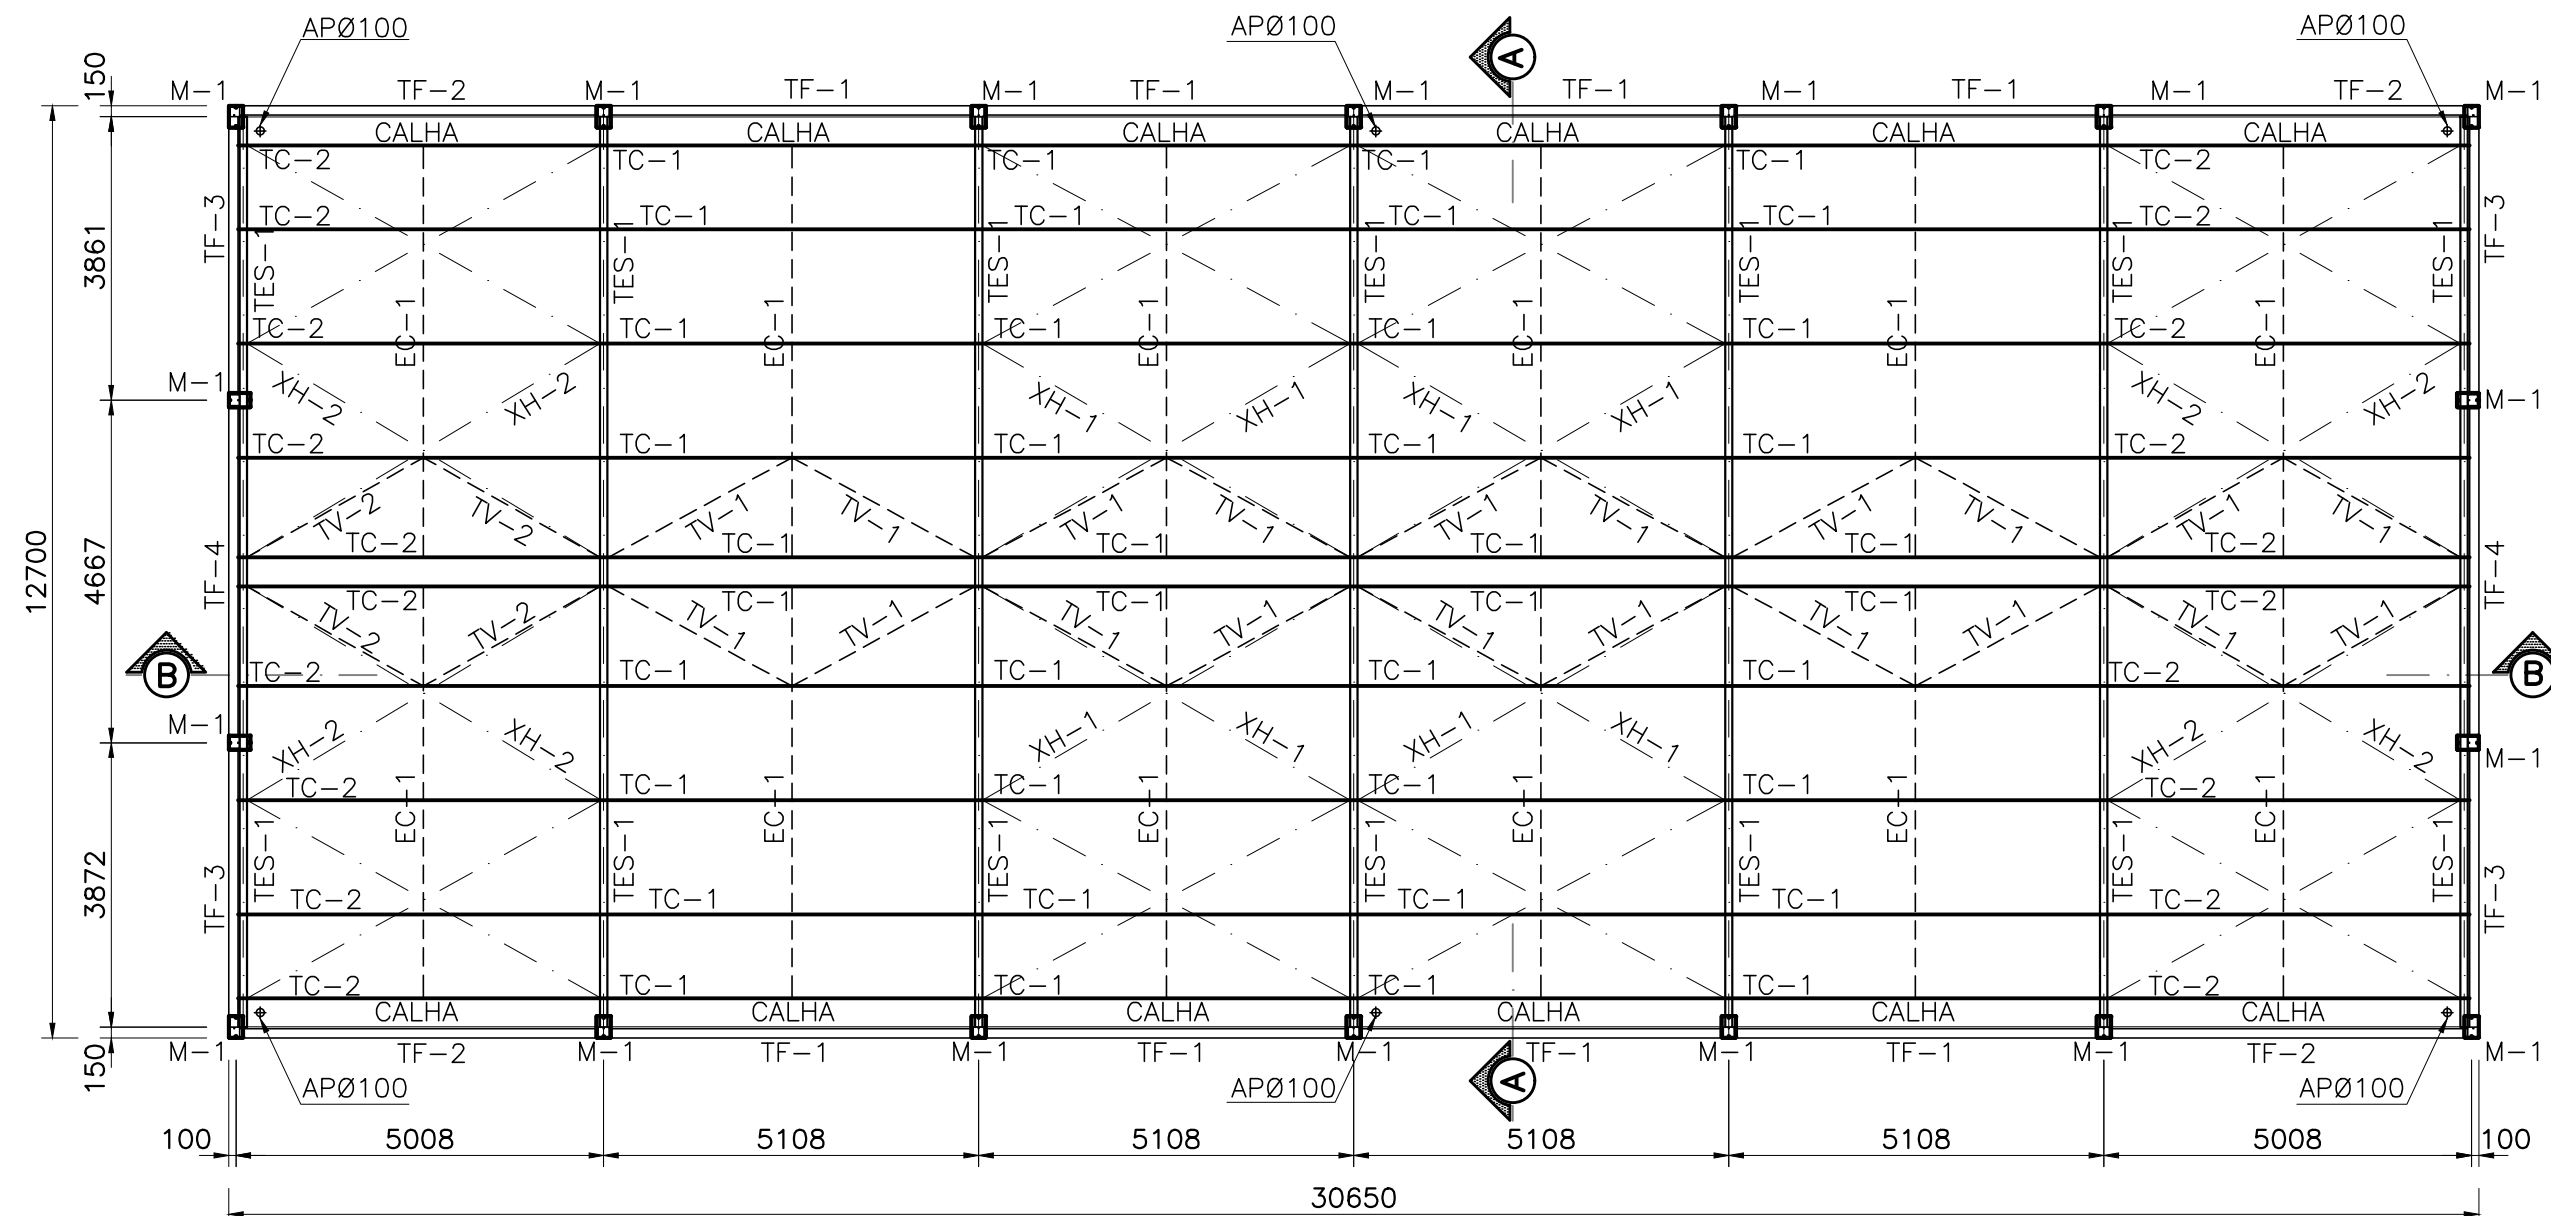

PLANTA BAIXA: PLANO DA COBERTURA

ESCALA: 1:100

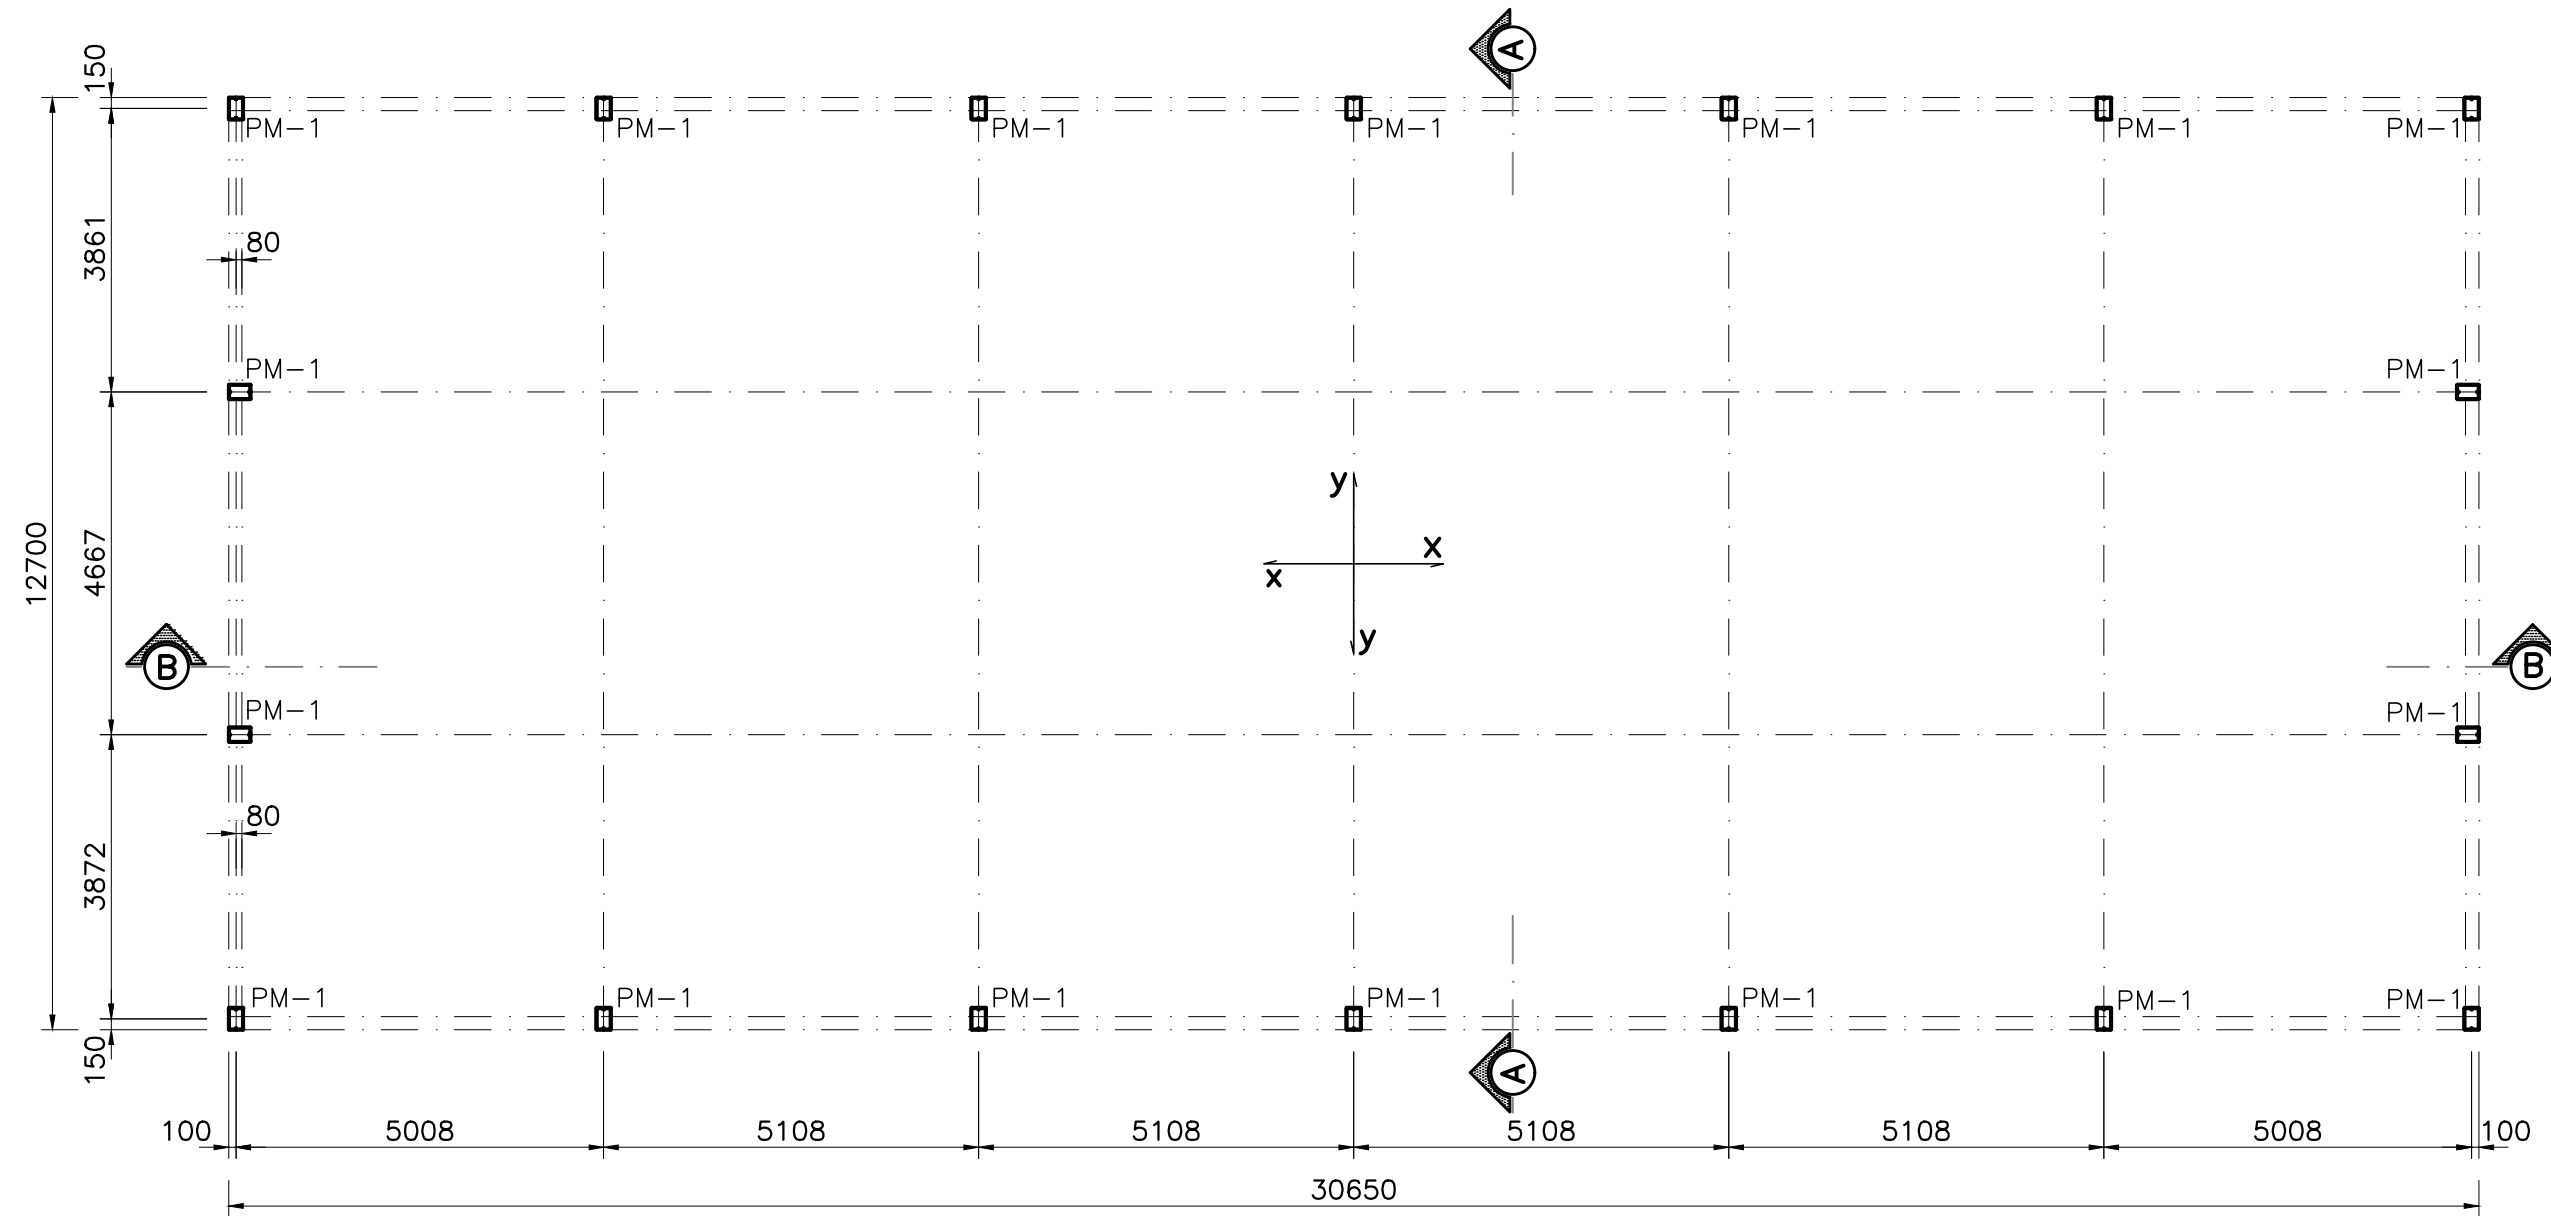

PLANTA BAIXA: LOCAÇÃO DOS PILARES

ESCALA: 1:100

RELAÇÃO DE MATERIAL

POS	QTDE	DESCRIÇÃO	PERFIL	MATERIAL	COMP (mm)	PESO (kg)	OBS:
01	18	PLACA DE BASE	CHAPA CORTADA	#16,0	500x400	454	
02	36	ALETA CH-2	CHAPA CORTADA	#8,00	500x150	143	
03	72	ALETA CH-3	CHAPA CORTADA	#8,00	150x90	31	
04	108	CHUMBADOR BENGALA	FER RED Ø22	SAE 1020		983	
05					TOTAL	952	
06							
07	108	ARRUELA LISA Ø22					
08	324	PORCA Ø22					
09							

03			
02			
01	ATENDIMENTO ÀS EXIGÊNCIAS DA ANÁLISE CRÍTICA NA QUESTÃO DAS DIMENSÕES DO ESPAÇO	DATA: FEV/21	
REVISÃO:	REFERENTE A:	DATA:	

SETOR: CEILÂNDIA – DF	
ENDEREÇO: EQNP 28/32 ÁREA ESPECIAL	
PROPRIETÁRIO: SECRETARIA DE ESTADO DE EDUCAÇÃO DO DISTRITO FEDERAL – SEEDF	
AUTOR DO PROJETO: ARQ* BRUNA SAMPAIO OLIVEIRA NUNES	
RESPONSÁVEL TÉCNICO:	
Prop. _____	
Aut. do proj. _____ CAU – A170205-0 DF	
Resp. Téc. _____ CREA – _____	
VISTO ADM REGIONAL	VISTO SEEDF
	VISTO CBMDF

G D F – SECRETARIA DE ESTADO DE EDUCAÇÃO – SEEDF			
Áreas: m2	CENTRO DE ENSINO FUNDAMENTAL 14		
CONSTRUÇÃO	DESCRIÇÃO: ESTRUTURA METÁLICA – COBERTURA		
A AMPLIAR: 389,26 m²	DESENHO: JOÃO HENRIQUE	VISTO:	EM-01
	PROJETISTA: SÉRGIO JÚNIO	DATA : FEVEREIRO/2021	
	Fones:61-9987.6059	ESCALA: 1:100 E 1:10	
TOTAL: 389,26 m²	E-mail: sergioengenharia.d@gmail.com	APROVAÇÃO:	04 TOTAL
		ARQUIVO:SEEDF_CEF14_EST_MET EM-1_R01	