

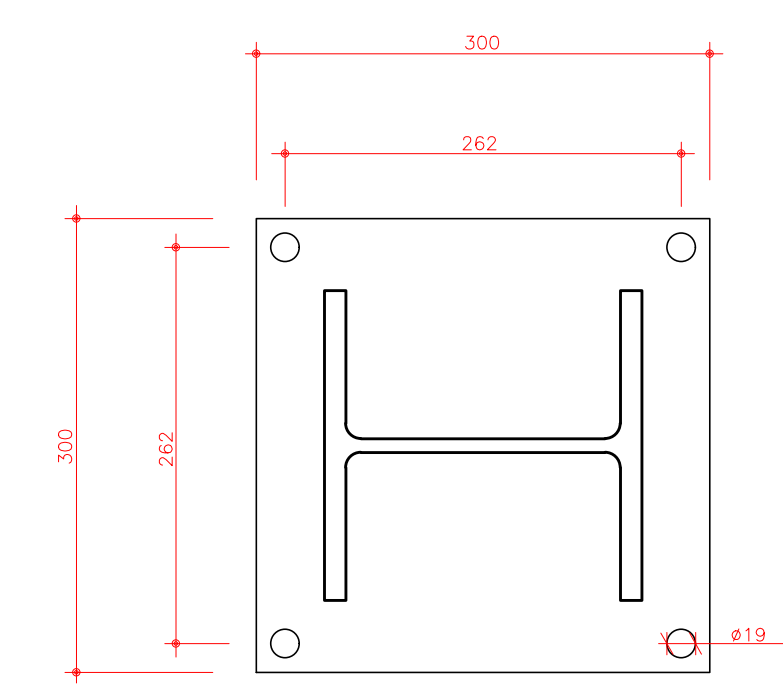


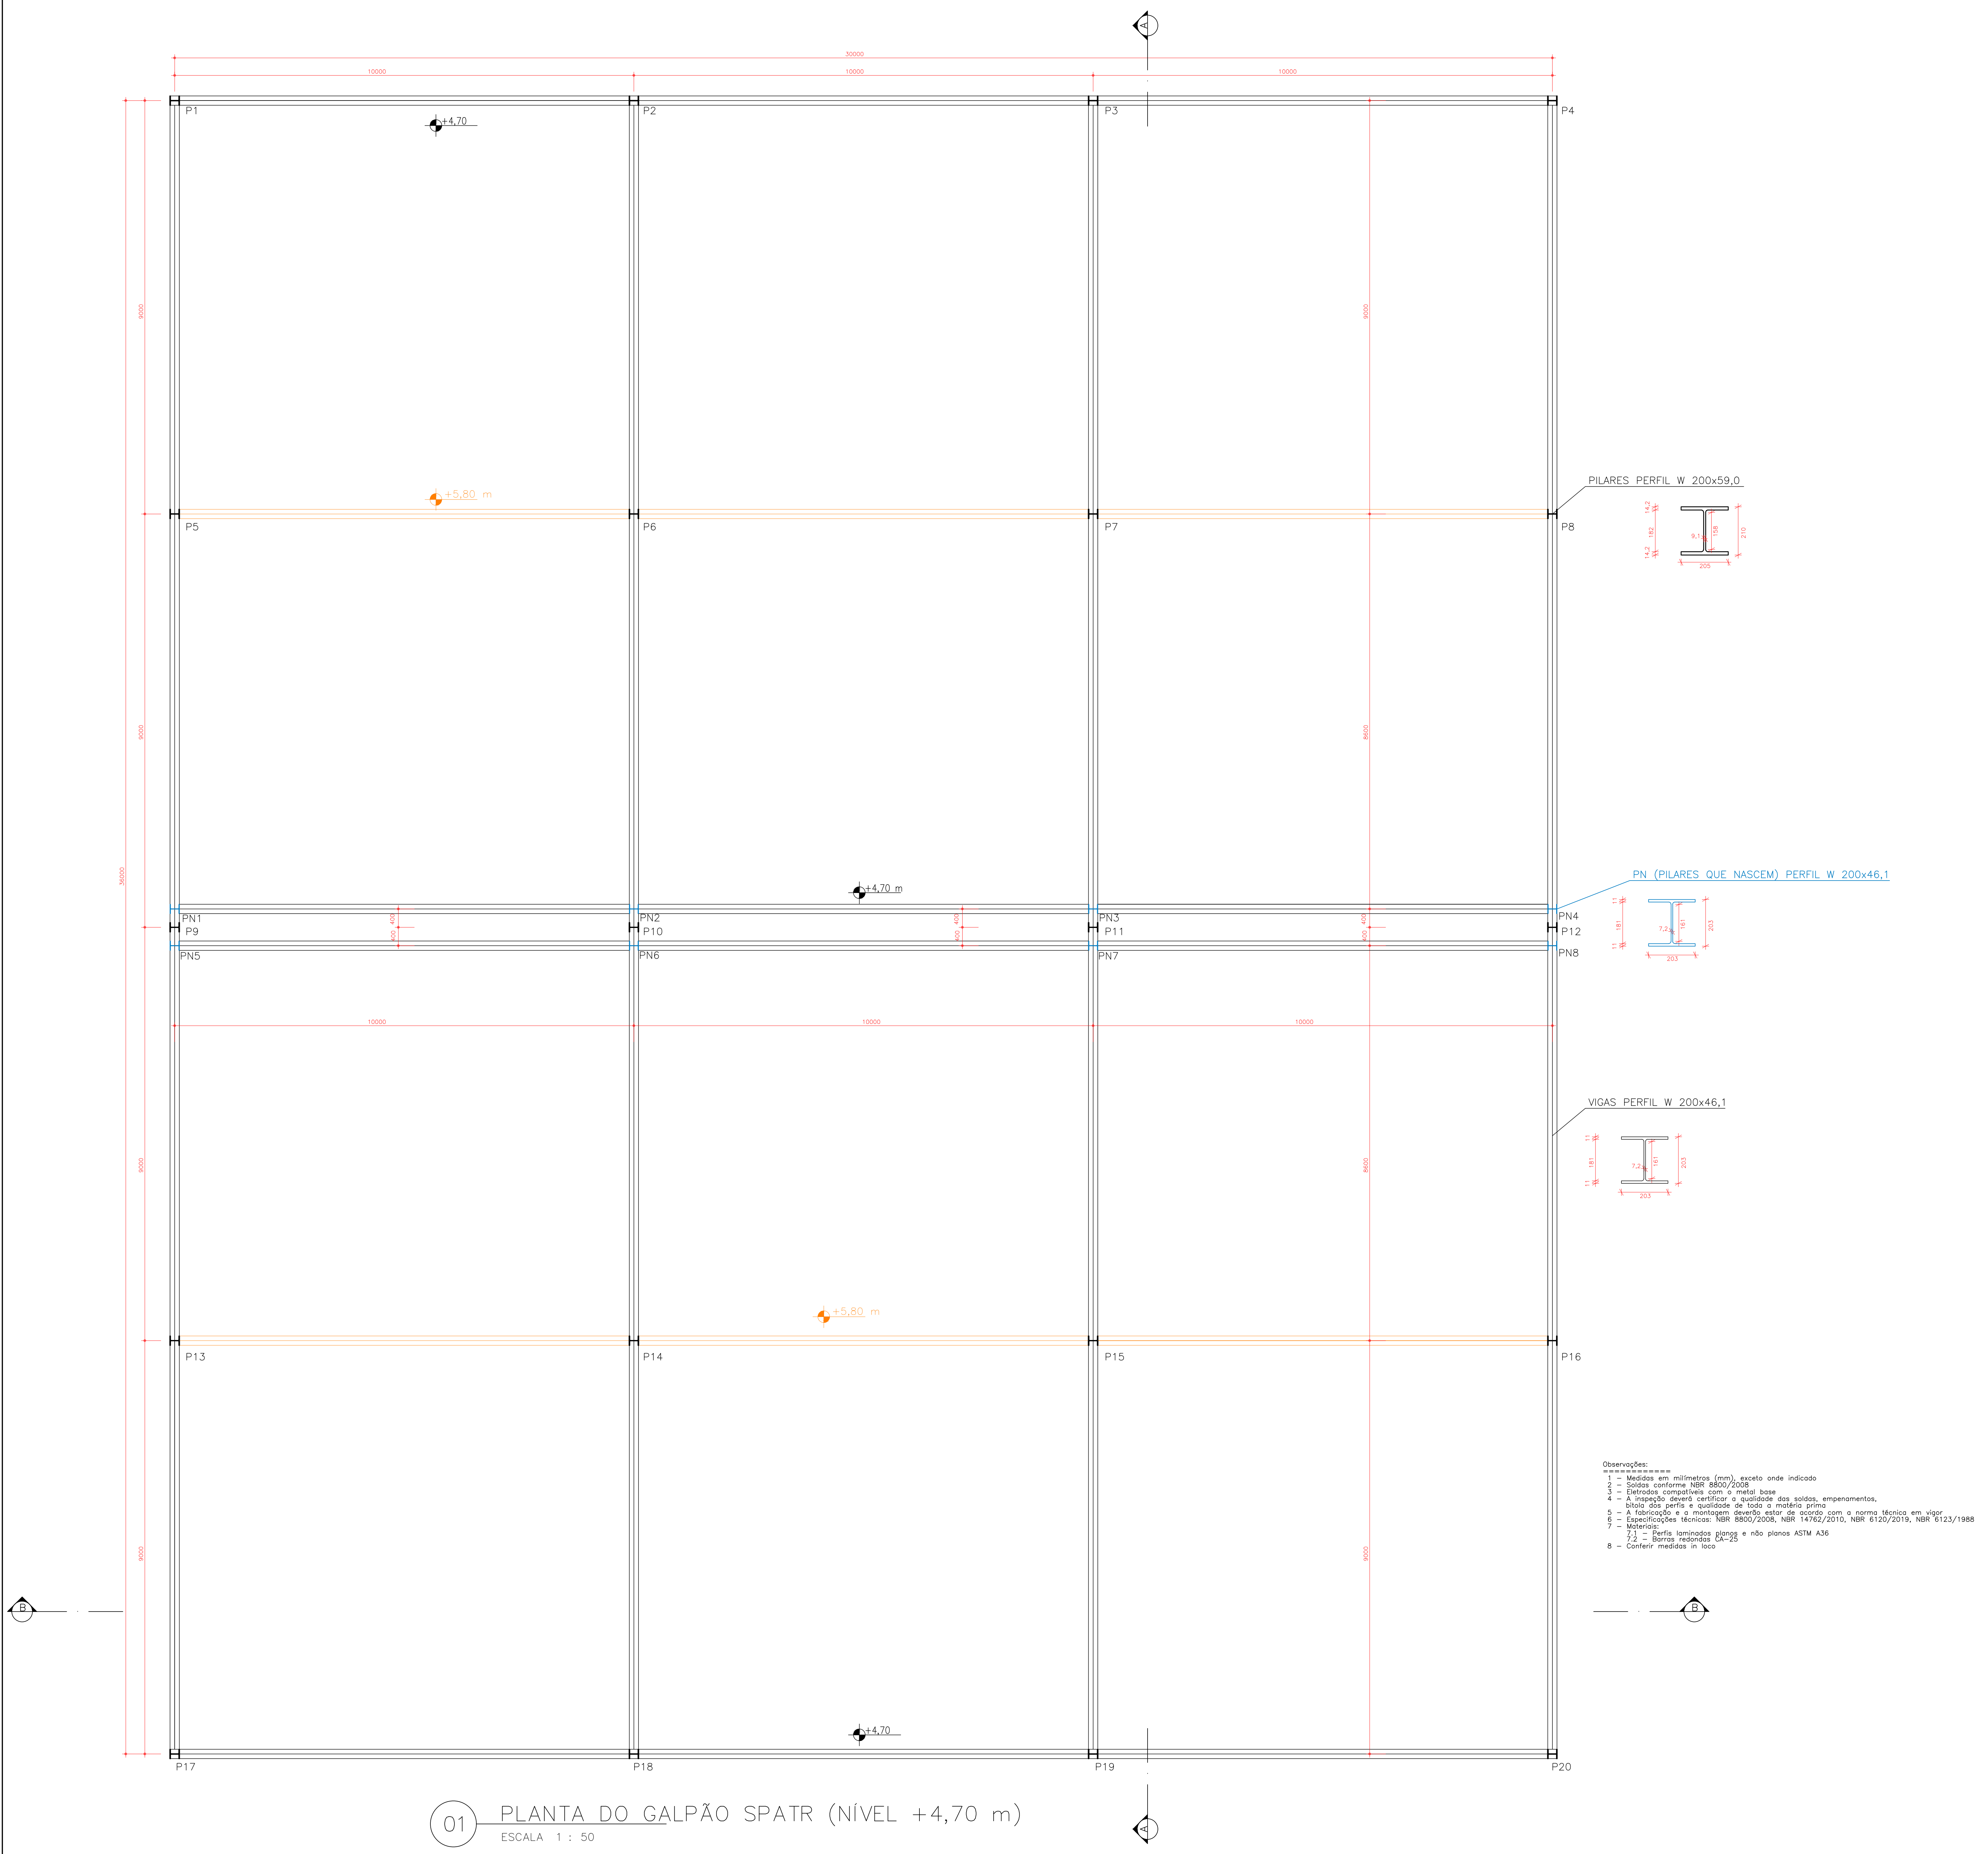

02 Detalhamento em planta da placa de base
ESCALA 1 : 5

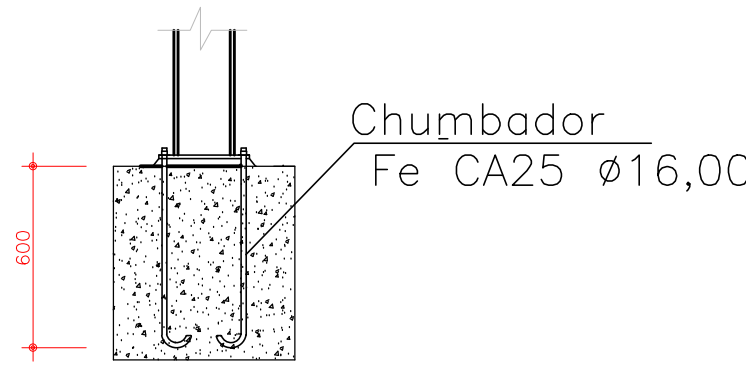

03 Detalhamento em vista da placa de base
ESCALA 1 : 25

- Observações:
- 1 - Medidas em milímetros (mm), exceto onde indicado
 - 2 - Soldas conforme NBR 8800/2008
 - 3 - Distâncias compatíveis com o metal base
 - 4 - A inspeção deverá certificar o quilibrio das soldas, empenamentos, bolhas das perfas e qualidade de todo o material primo
 - 5 - A fabricação e a montagem deverão estar de acordo com a norma técnica em vigor
 - 6 - Especificações técnicas: NBR 8800/2008, NBR 14762/2010, NBR 6120/2019, NBR 6123/1988
 - 7 - Materiais:
 - 7.1 - Perfis laminados planos e não planos ASTM A36
 - 7.2 - Barras reforçadas CA-25
 - 8 - Conferir medidas in loco

00	EMIÇÃO INICIAL	07/03/24	YURI
Nº	CONTROLE DE EMISSÃO DE DESENHOS	DATA	REVISOR
SENADO FEDERAL SECRETARIA DE INFRAESTRUTURA COORDENAÇÃO DE PROJETOS			
INTERESSADOS		LOCAL	ÁREA DE ATIV.
SECRETARIA DE PATRIMÔNIO - SPATR		CÓDIGO 8033	1,380 m²
CODIGO	DESCRIÇÃO	TABELA	PROJETO
LUAN OZOLIM	JOELMO	#31028	GALPÃO SPATR - ESTRUTURAL
ARQUITETO	DESENHO	DATA	TÍTULO DA PRONÓIA
-	NBR 042	07/03/2024	PLANTA BAIXA (NÍVEL +4,70)
			ESCALA: 1/50
			1/03