


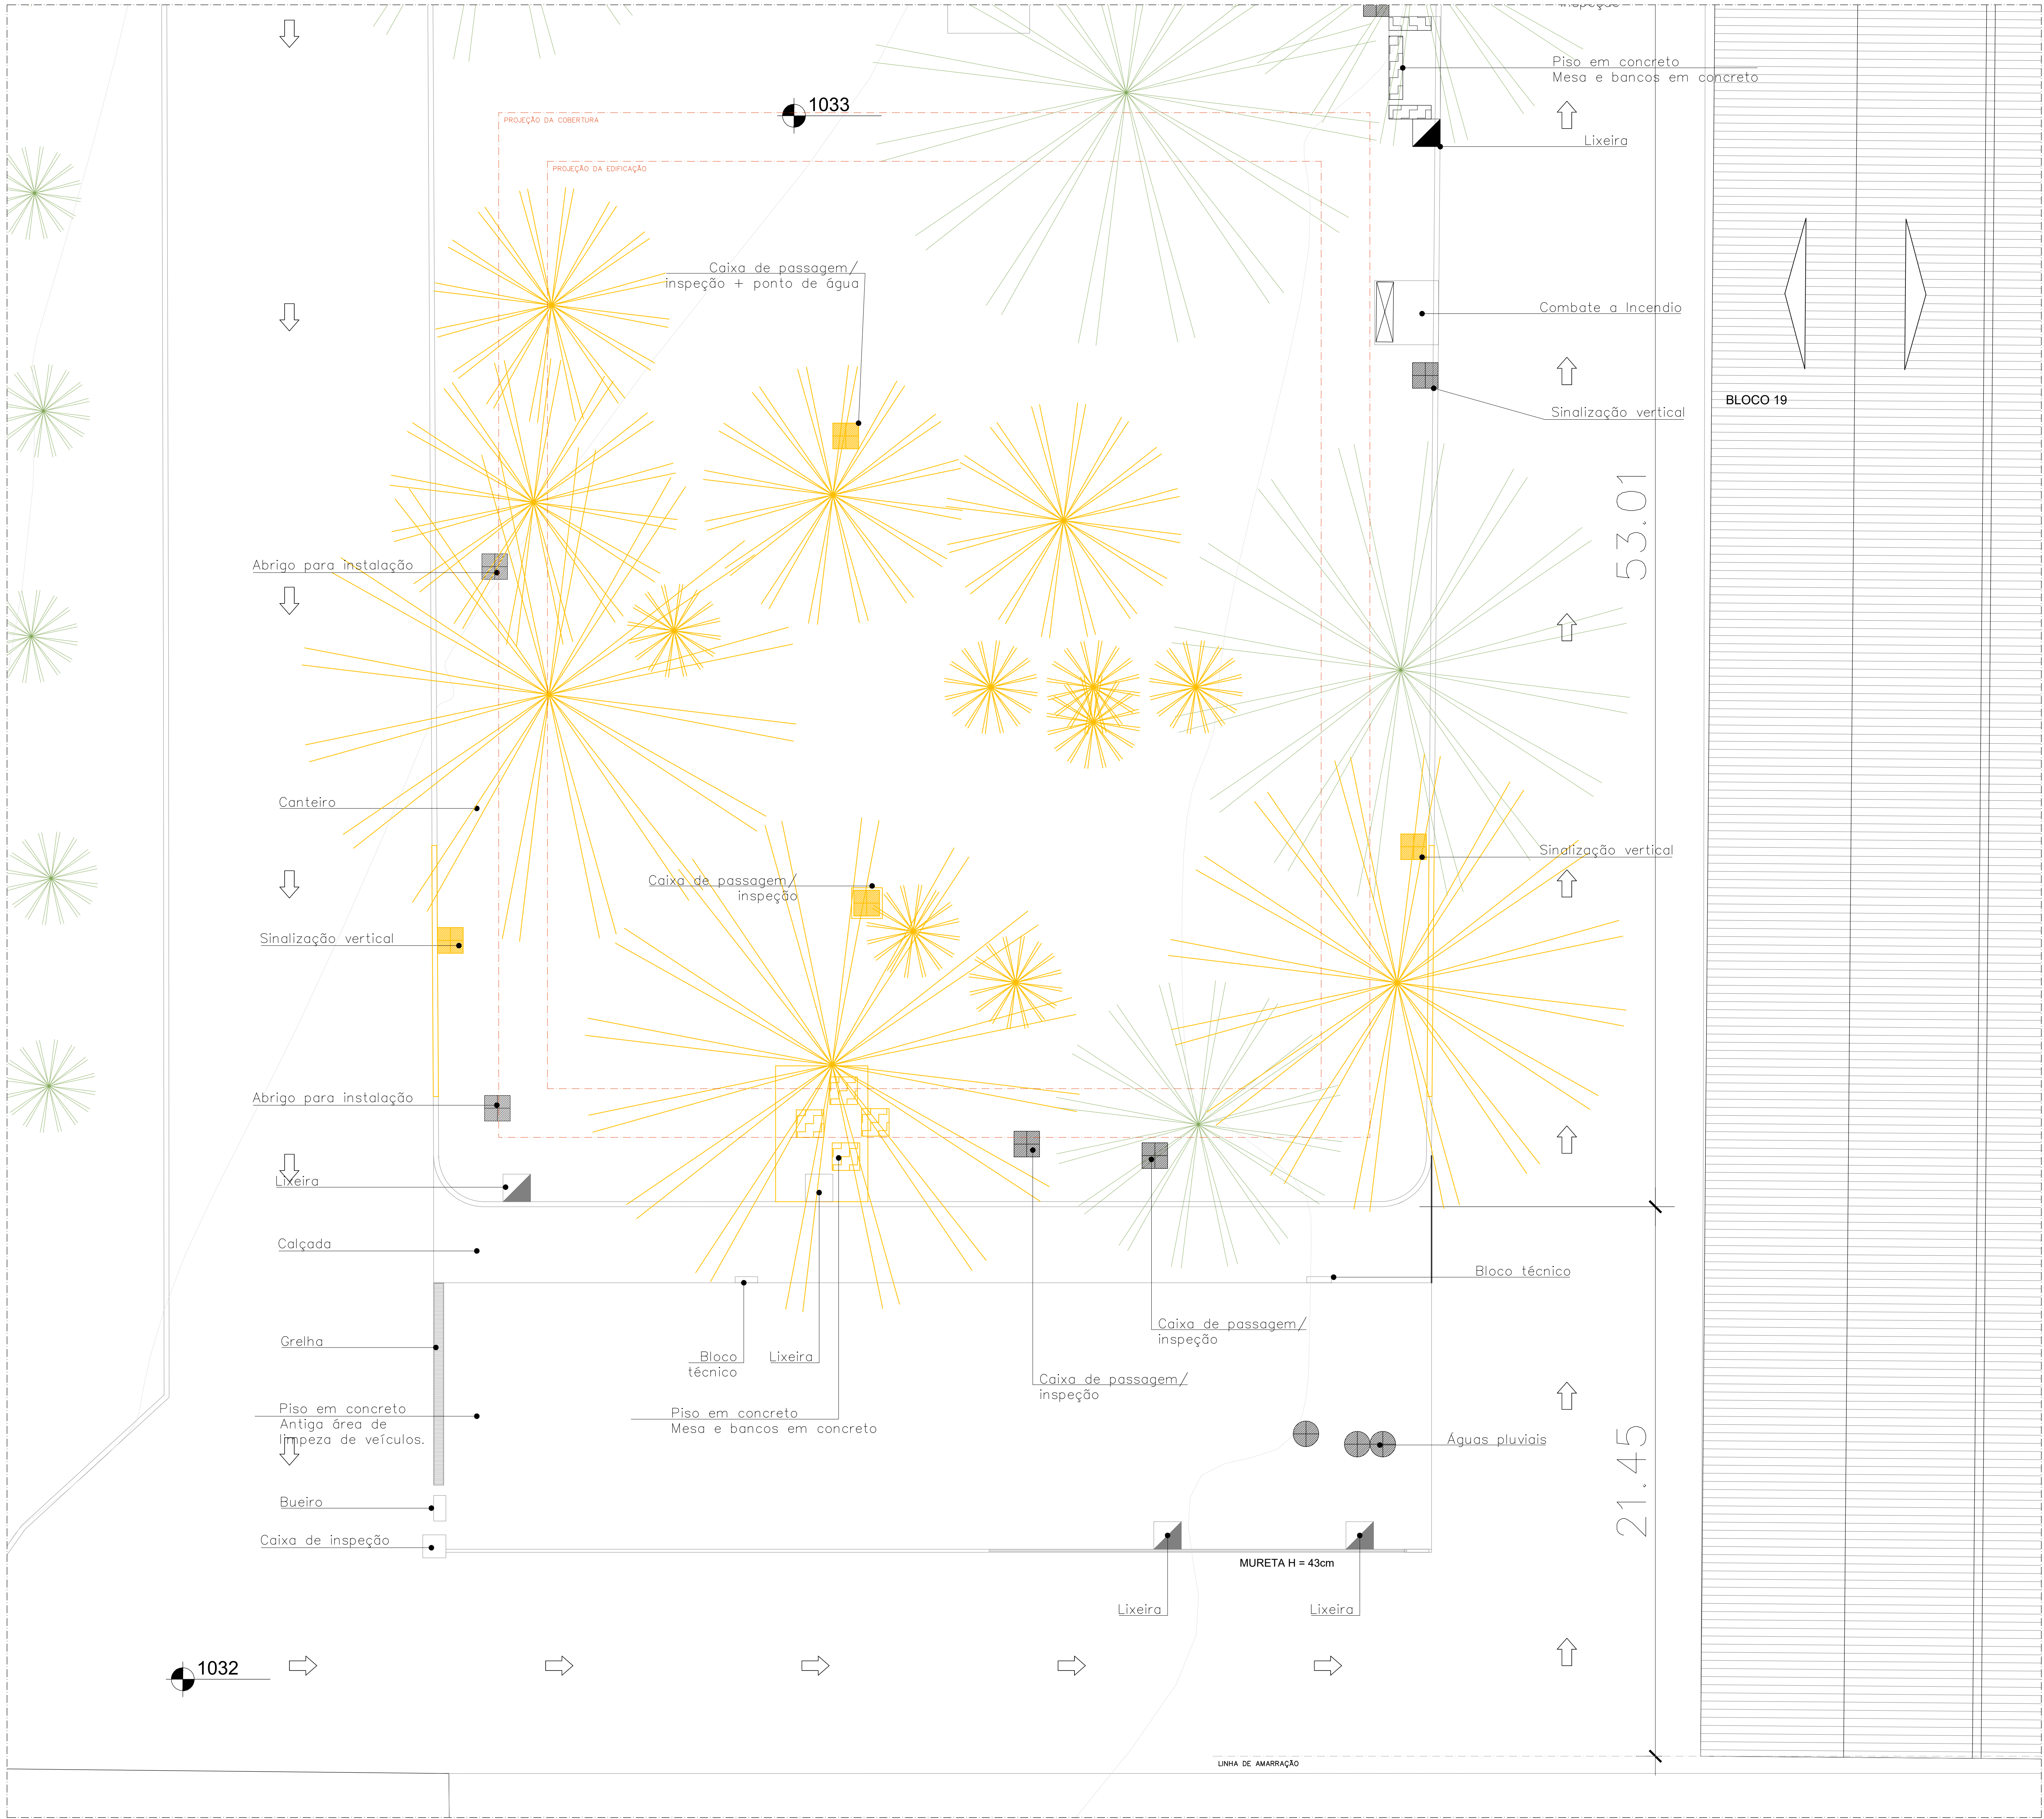


LEGENDA GERAL						
MOBILIÁRIO/VEGETAÇÃO/INSTALAÇÃO	SINALIZAÇÃO VERTICAL	CAIXA DE PASSAGEM/INSPEÇÃO	LIXEIRA	ABRIGO PARA INSTALAÇÃO	ÁGUAS PLUVIAIS	VEGETAÇÃO

NOTAS:

- Executar a locação da obra utilizando instrumento topográfico para determinação de níveis e posicionamento. Utilizar todos os materiais, como serralos, libras e linhas, ferramentas e serviços para a plena execução da locação.
- Deverá ser marcado pontos chave no terreno, a partir dos quais serão lançados libras e linhas. Todos os materiais e serviços estão incluídos.
- Realizar a retirada de árvores, inclusive raiz, dos locais indicados no projeto arquitetônico. É de responsabilidade da contratada realizar interdição junto aos órgãos de controle ambiental para viabilizar a retirada.

LEGENDA DE SERVIÇOS	
	A DEMOLIR/REMOVER
	A CONSTRUIR/INSTALAR

TABELA DE SERVIÇOS – DEMOLIR		
SERVIÇO	LOCAL	DESCRIÇÃO
PISO	CANTEIRO	- REMOVER ÁRVORES INDICADAS;
		- REMOVER PLACAS DE SINALIZAÇÃO;
		- REMOVER CAIXAS DE PASSAGEM E INSPEÇÃO;
		- REMOVER LIXEIRAS;
		- REMOVER ABRIGO PARA INSTALAÇÕES;
		- RELOCAR PASSAGEM DE ÁGUAS PLUVIAIS;
		- REMOVER TETO DE CALÇADA;
		- REMOVER MURETA;
		- REMOVER BUEIRO;
		- REMOVER CAIXA DE PASSAGEM;
		- REMOVER BLOCOS TÉCNICOS;

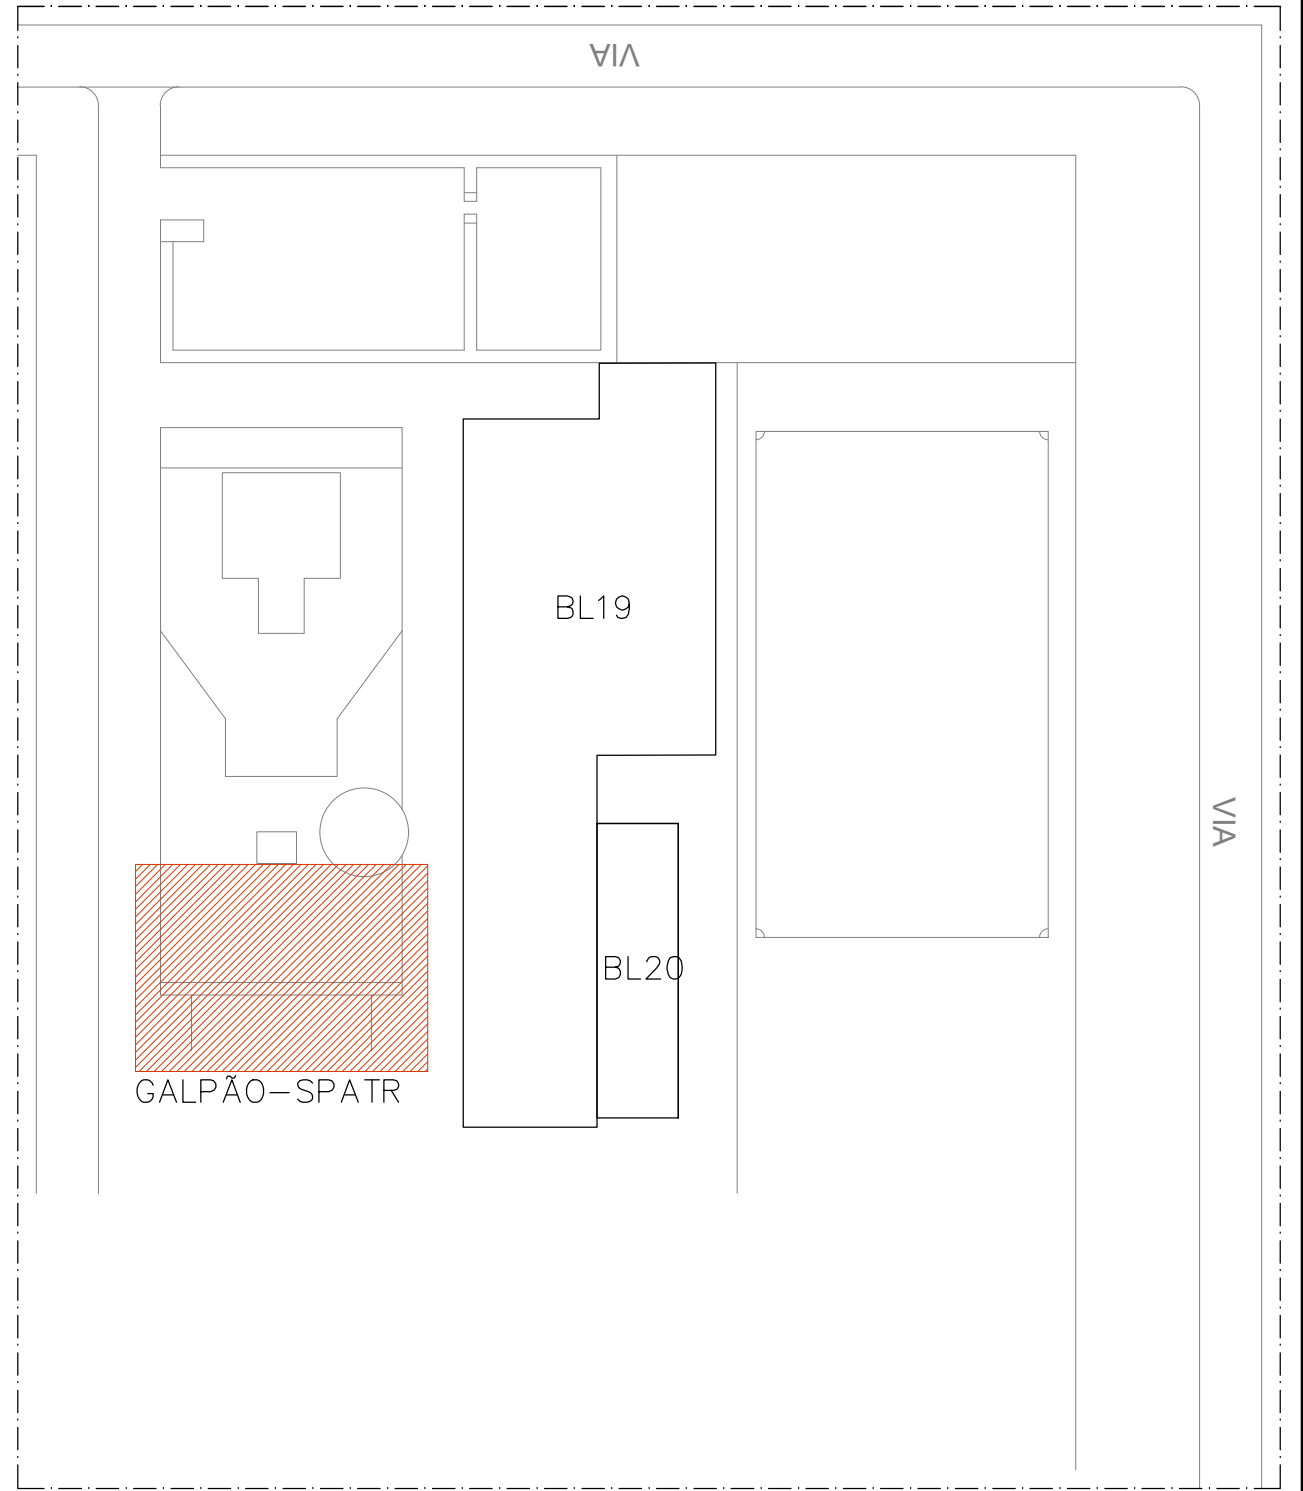

00 PLANTA DE LOCALIZAÇÃO			
02	ALTERAÇÃO DE LOCAÇÃO	12/09/2022	ALEXANDRE
01	ALTERAÇÃO DE AMBIENTE	29/01/2022	ALEXANDRE
00	EMIÇÃO INICIAL	12/12/23	ALEXANDRE
Nº	CONTROLE DE EMISSÃO DE DESENHOS	DATA	REVISOR
SENADO FEDERAL SECRETARIA DE INFRAESTRUTURA COORDENAÇÃO DE PROJETOS			
INTERESSADOS		LOCAL: GALPÃO DO CONGRESSO NACIONAL	ÁREA DE INTERV: 1.980 m²
SECRETARIA DE PATRIMÔNIO – SPATR		CÓDIGO 8033	
COORDENADOR: LUIZ COELHO	DESENHADOR: ALEXANDRE S.	PROJETO: GALPÃO SPATR – LEILÃO/DOAÇÃO	INTERPROJETO: 3/11
ARQUITETO: ALEXANDRE	DESENHADOR: ALVARO SILVA	DATA: 29/01/2024	TÍTULO DA PRIMEIRA: PLANTA BAIXA – DEMOLIR
ESCALA: 1/100		ESCALA: 1/100	

01 PLANTA BAIXA – DEMOLIR
ESCALA 1/100