

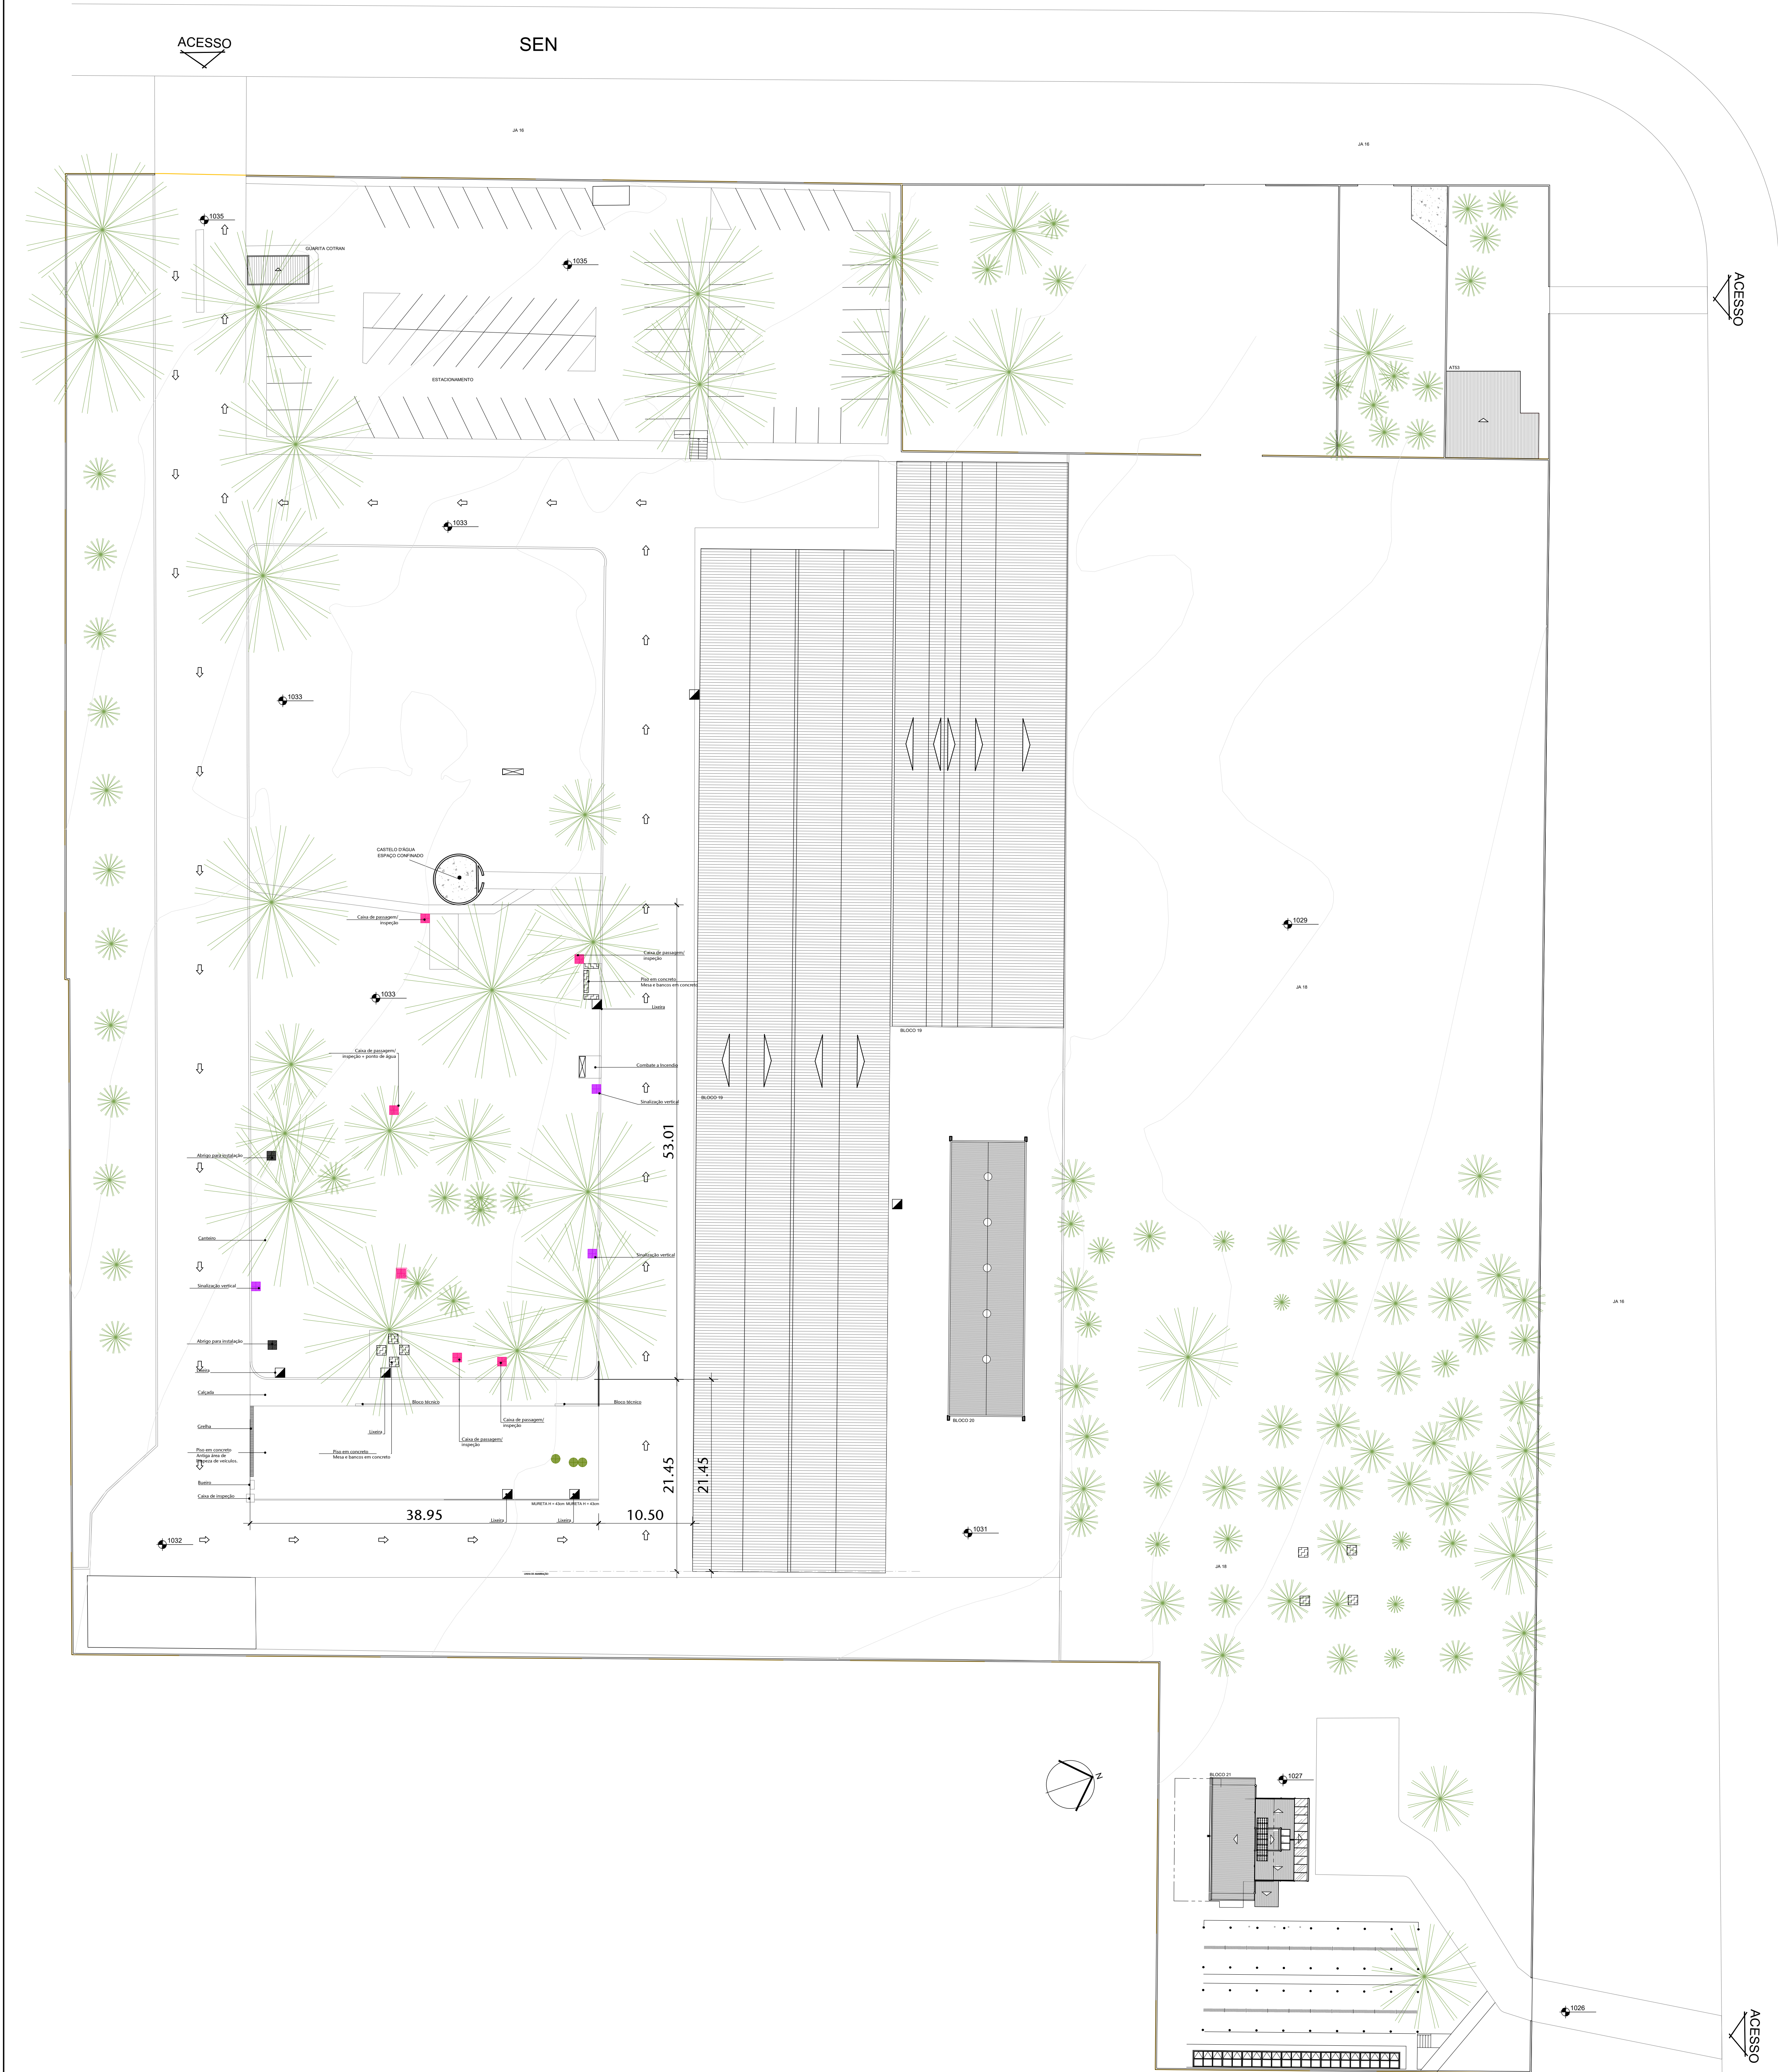
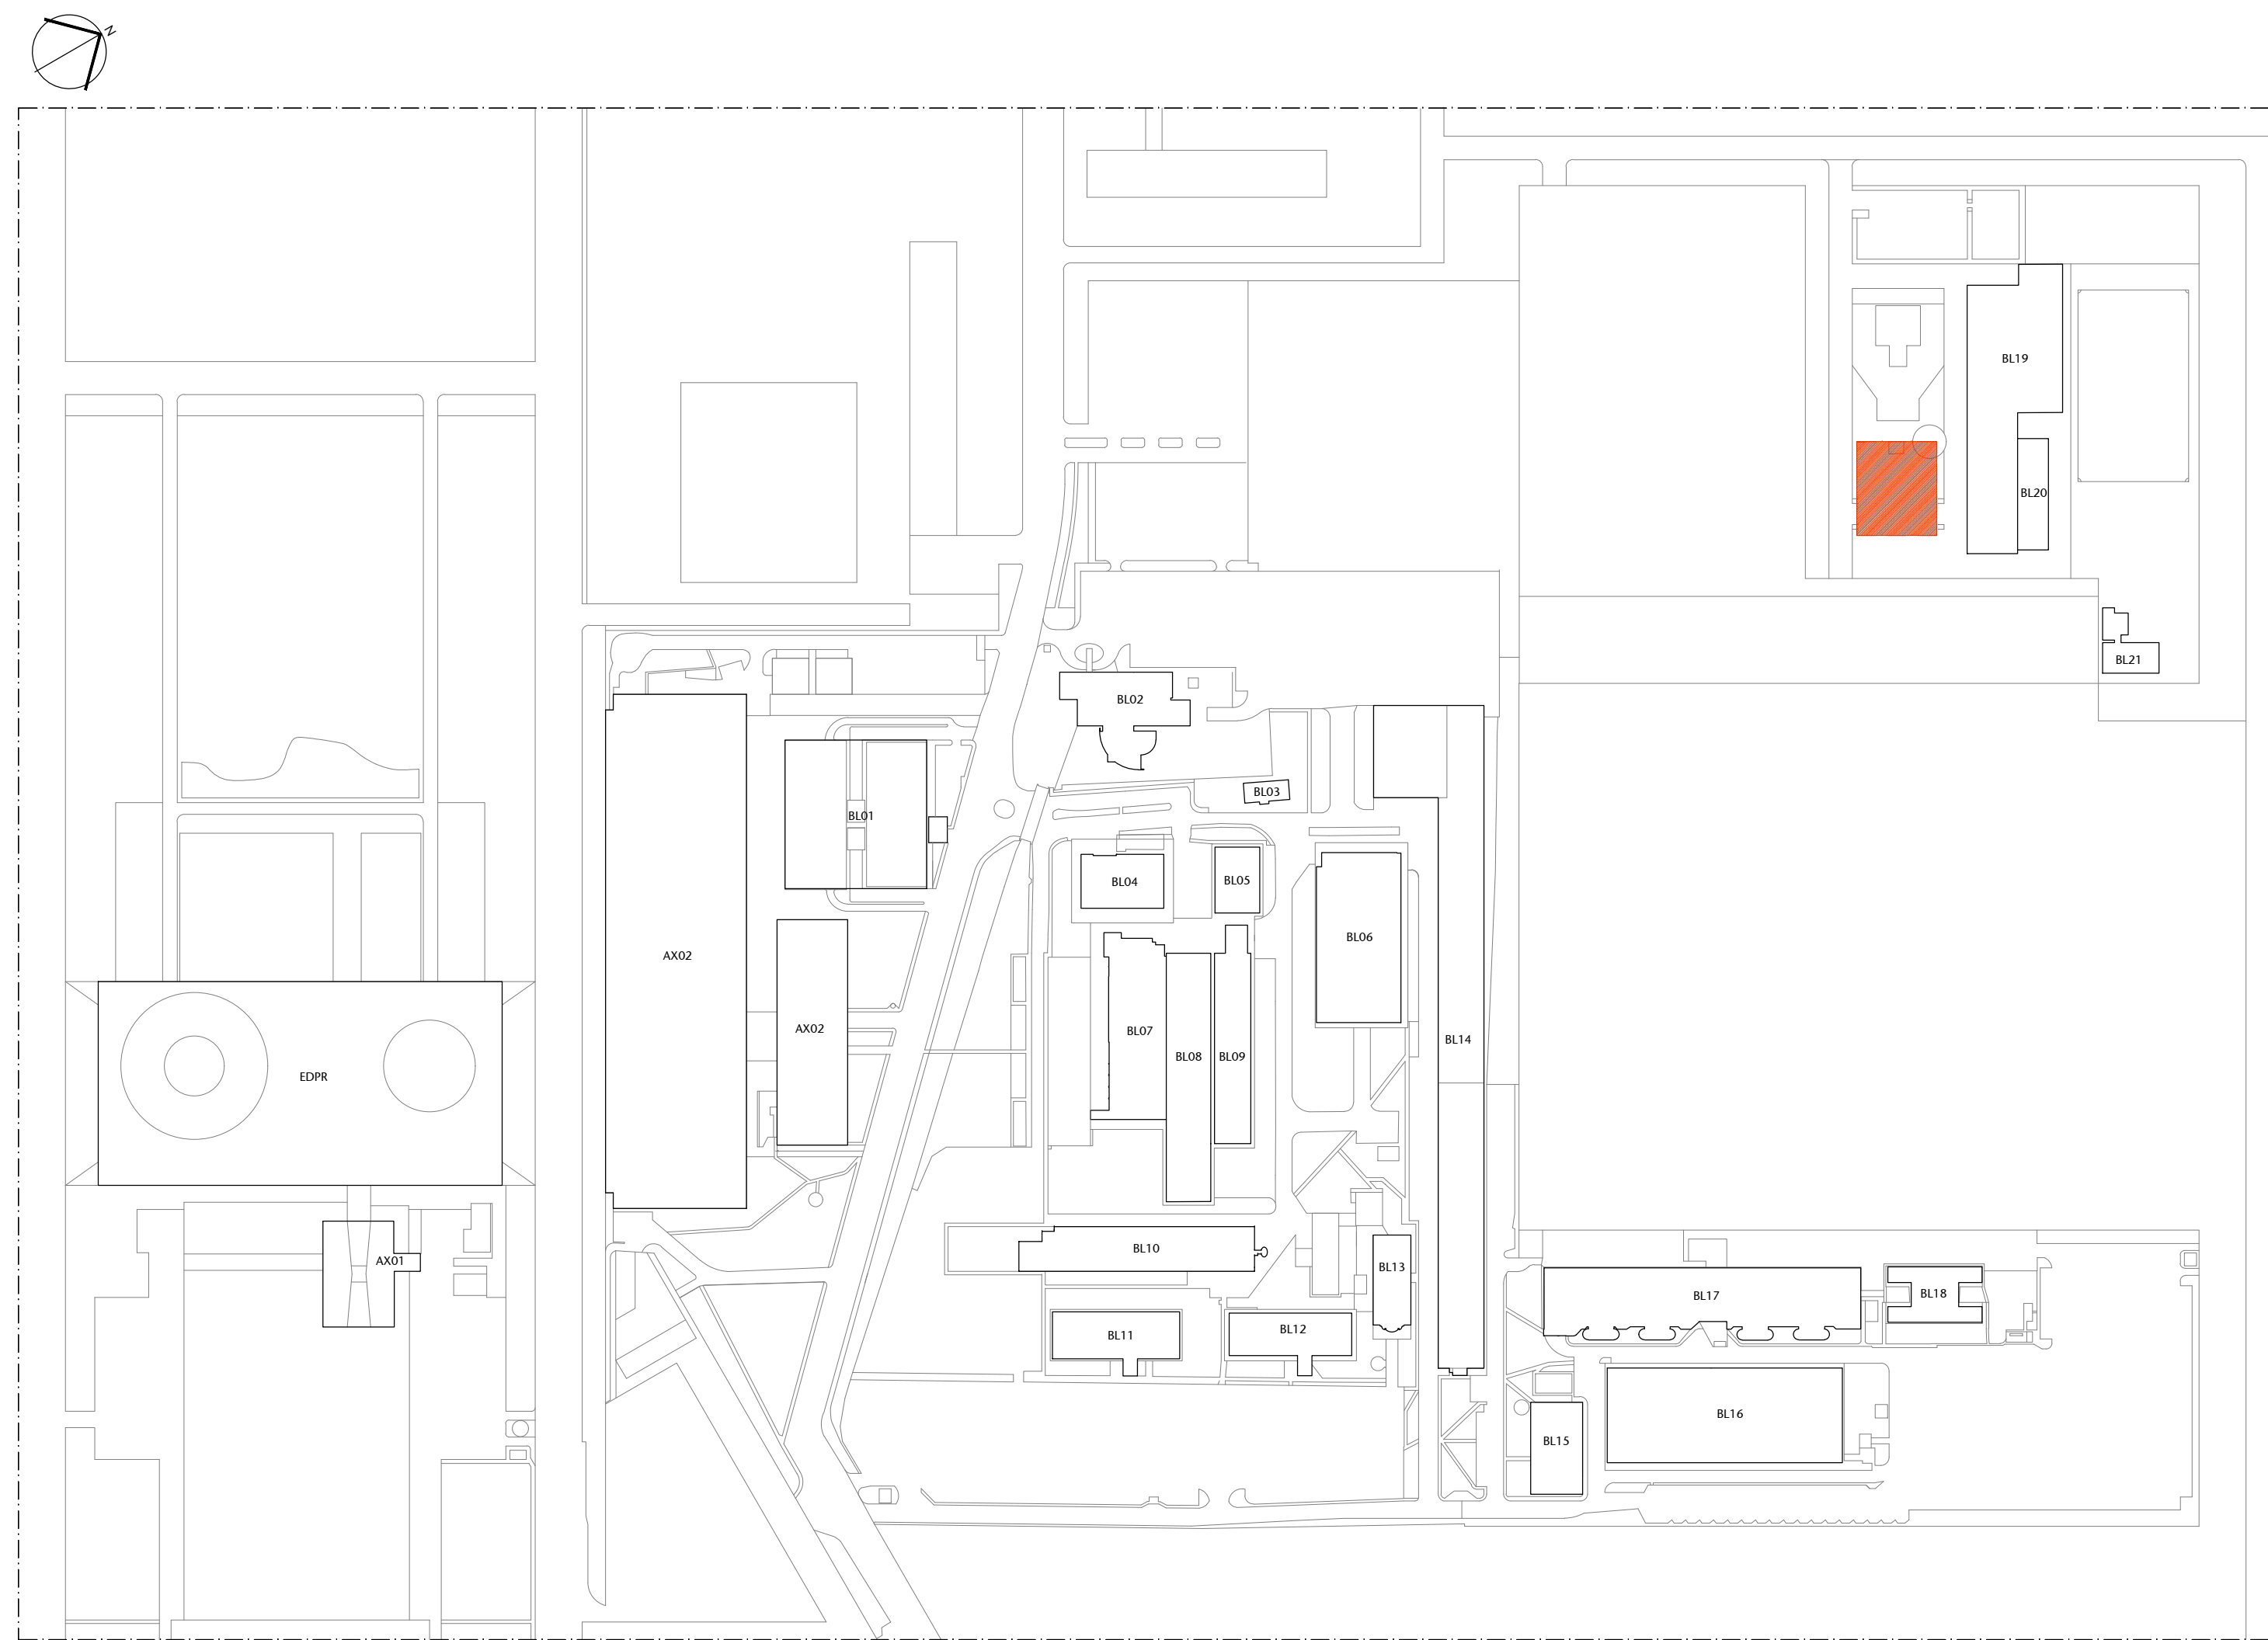


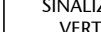


01 SITUAÇÃO ATUAL
ESCALA 1/300

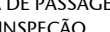


02 IMPLANTAÇÃO
ESCALA 1/2500

LEGENDA GERAL						
MÓDULO DE VEGETAÇÃO/ INSTALAÇÃO	SINALIZAÇÃO VERTICAL	CAIXA DE PASSAGEM/ INJEÇÃO	LIXEIRA	ABRIGO PARA INSTALAÇÃO	ÁGUAS PLUVIAIS	VEGETAÇÃO
						

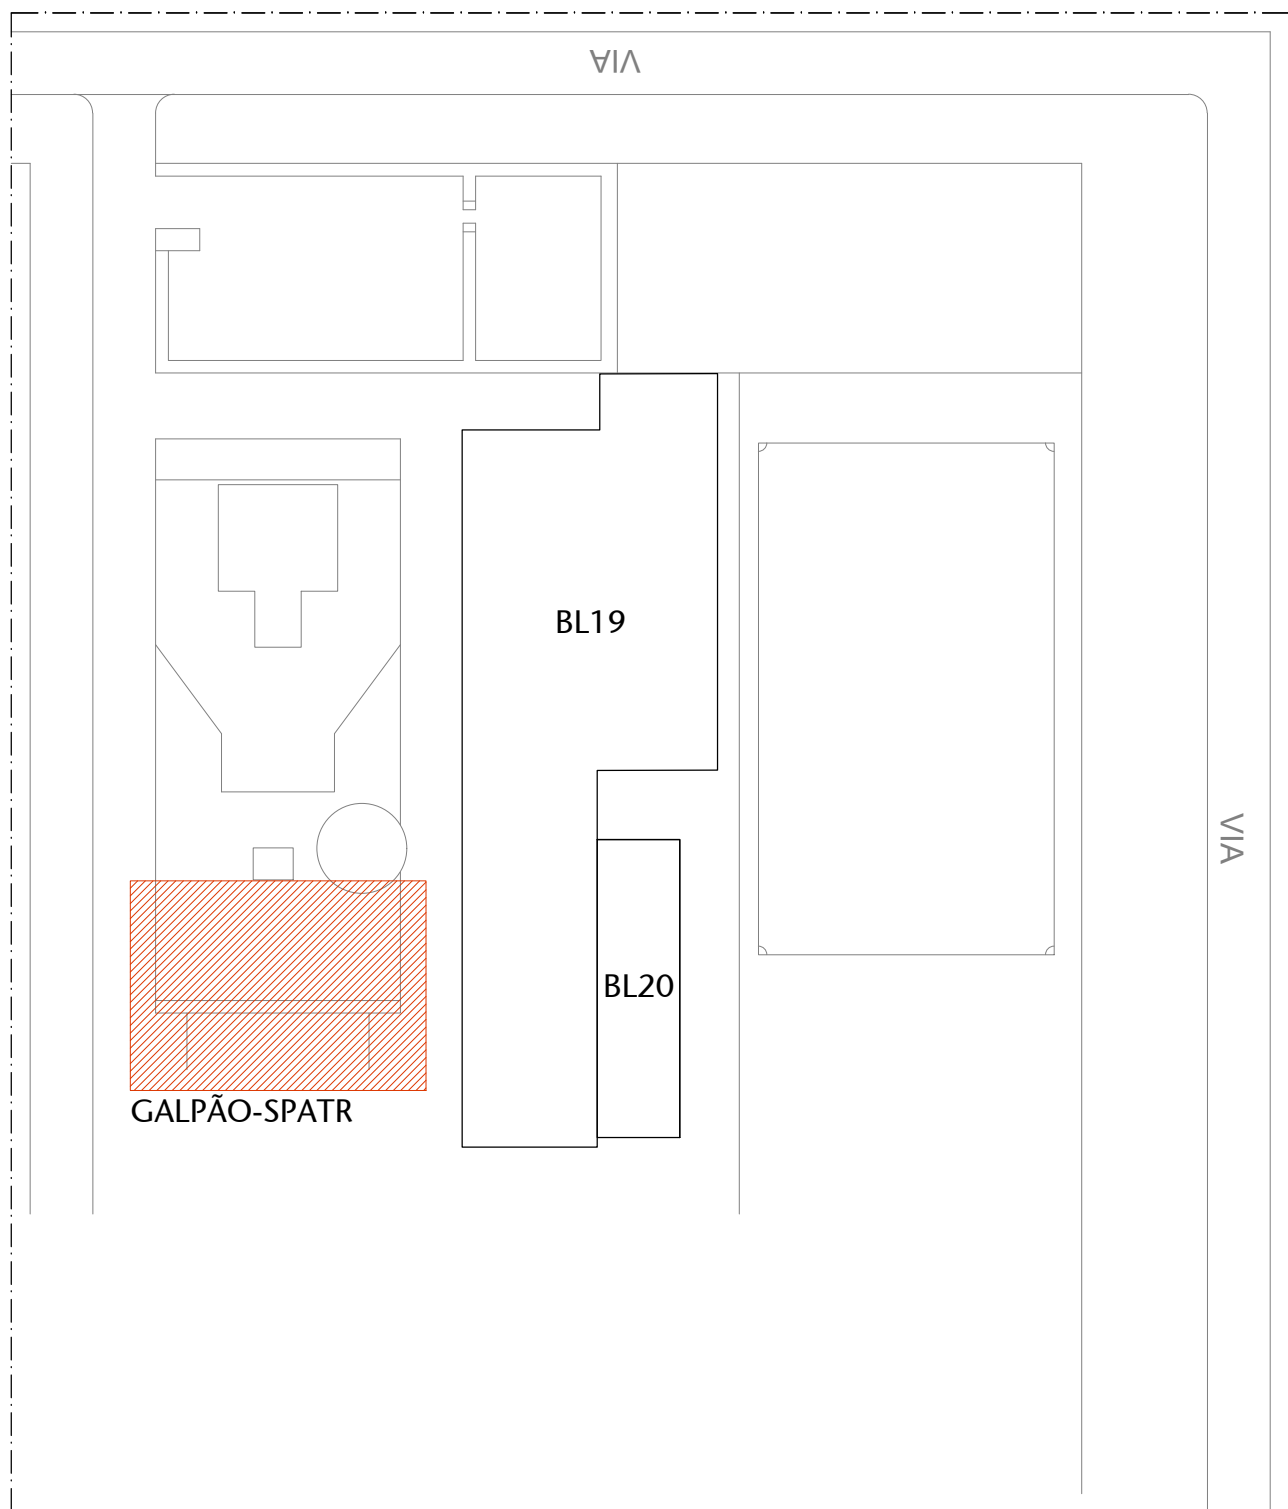

00 PLANTA DE LOCALIZAÇÃO					
02	ALTERAÇÃO DE LOCALIZAÇÃO	2/09/2024	ALEXANDRE		
01	ALTERAÇÃO DE AMBIENTE	20/01/2024	ALEXANDRE		
00	EMISSÃO FINAL	12/11/23	ALEXANDRE		
00	CONTROLE DE EMISSÃO DE DESENHOS	DATA	REVISOR		
SENADO FEDERAL SECRETARIA DE INFRAESTRUTURA COORDENAÇÃO DE PROJETOS					
INTERESSADO		LOCAL		ÁREA DE PROJETO	
SECRETARIA DE PATRIMÔNIO - SPATR		CÓDIGO 8033		1.360 m²	
CODIGO	GESTOR ASSIST	TABULA	PROJETO	FECHA	OP. PRINCIPAL
000001	ALEXANDRE S.	#111480	GALPÃO SPATR - LEILÃO/DOAÇÃO	20/01/2024	ANTERPROJETO
ARQUITETO	DESENHO	DATA	TÍTULO DO PROJETO	ESCALA	1/11
ALEXANDRE	ALEXANDRE S.	20/01/2024	SITUAÇÃO ATUAL	1/300	

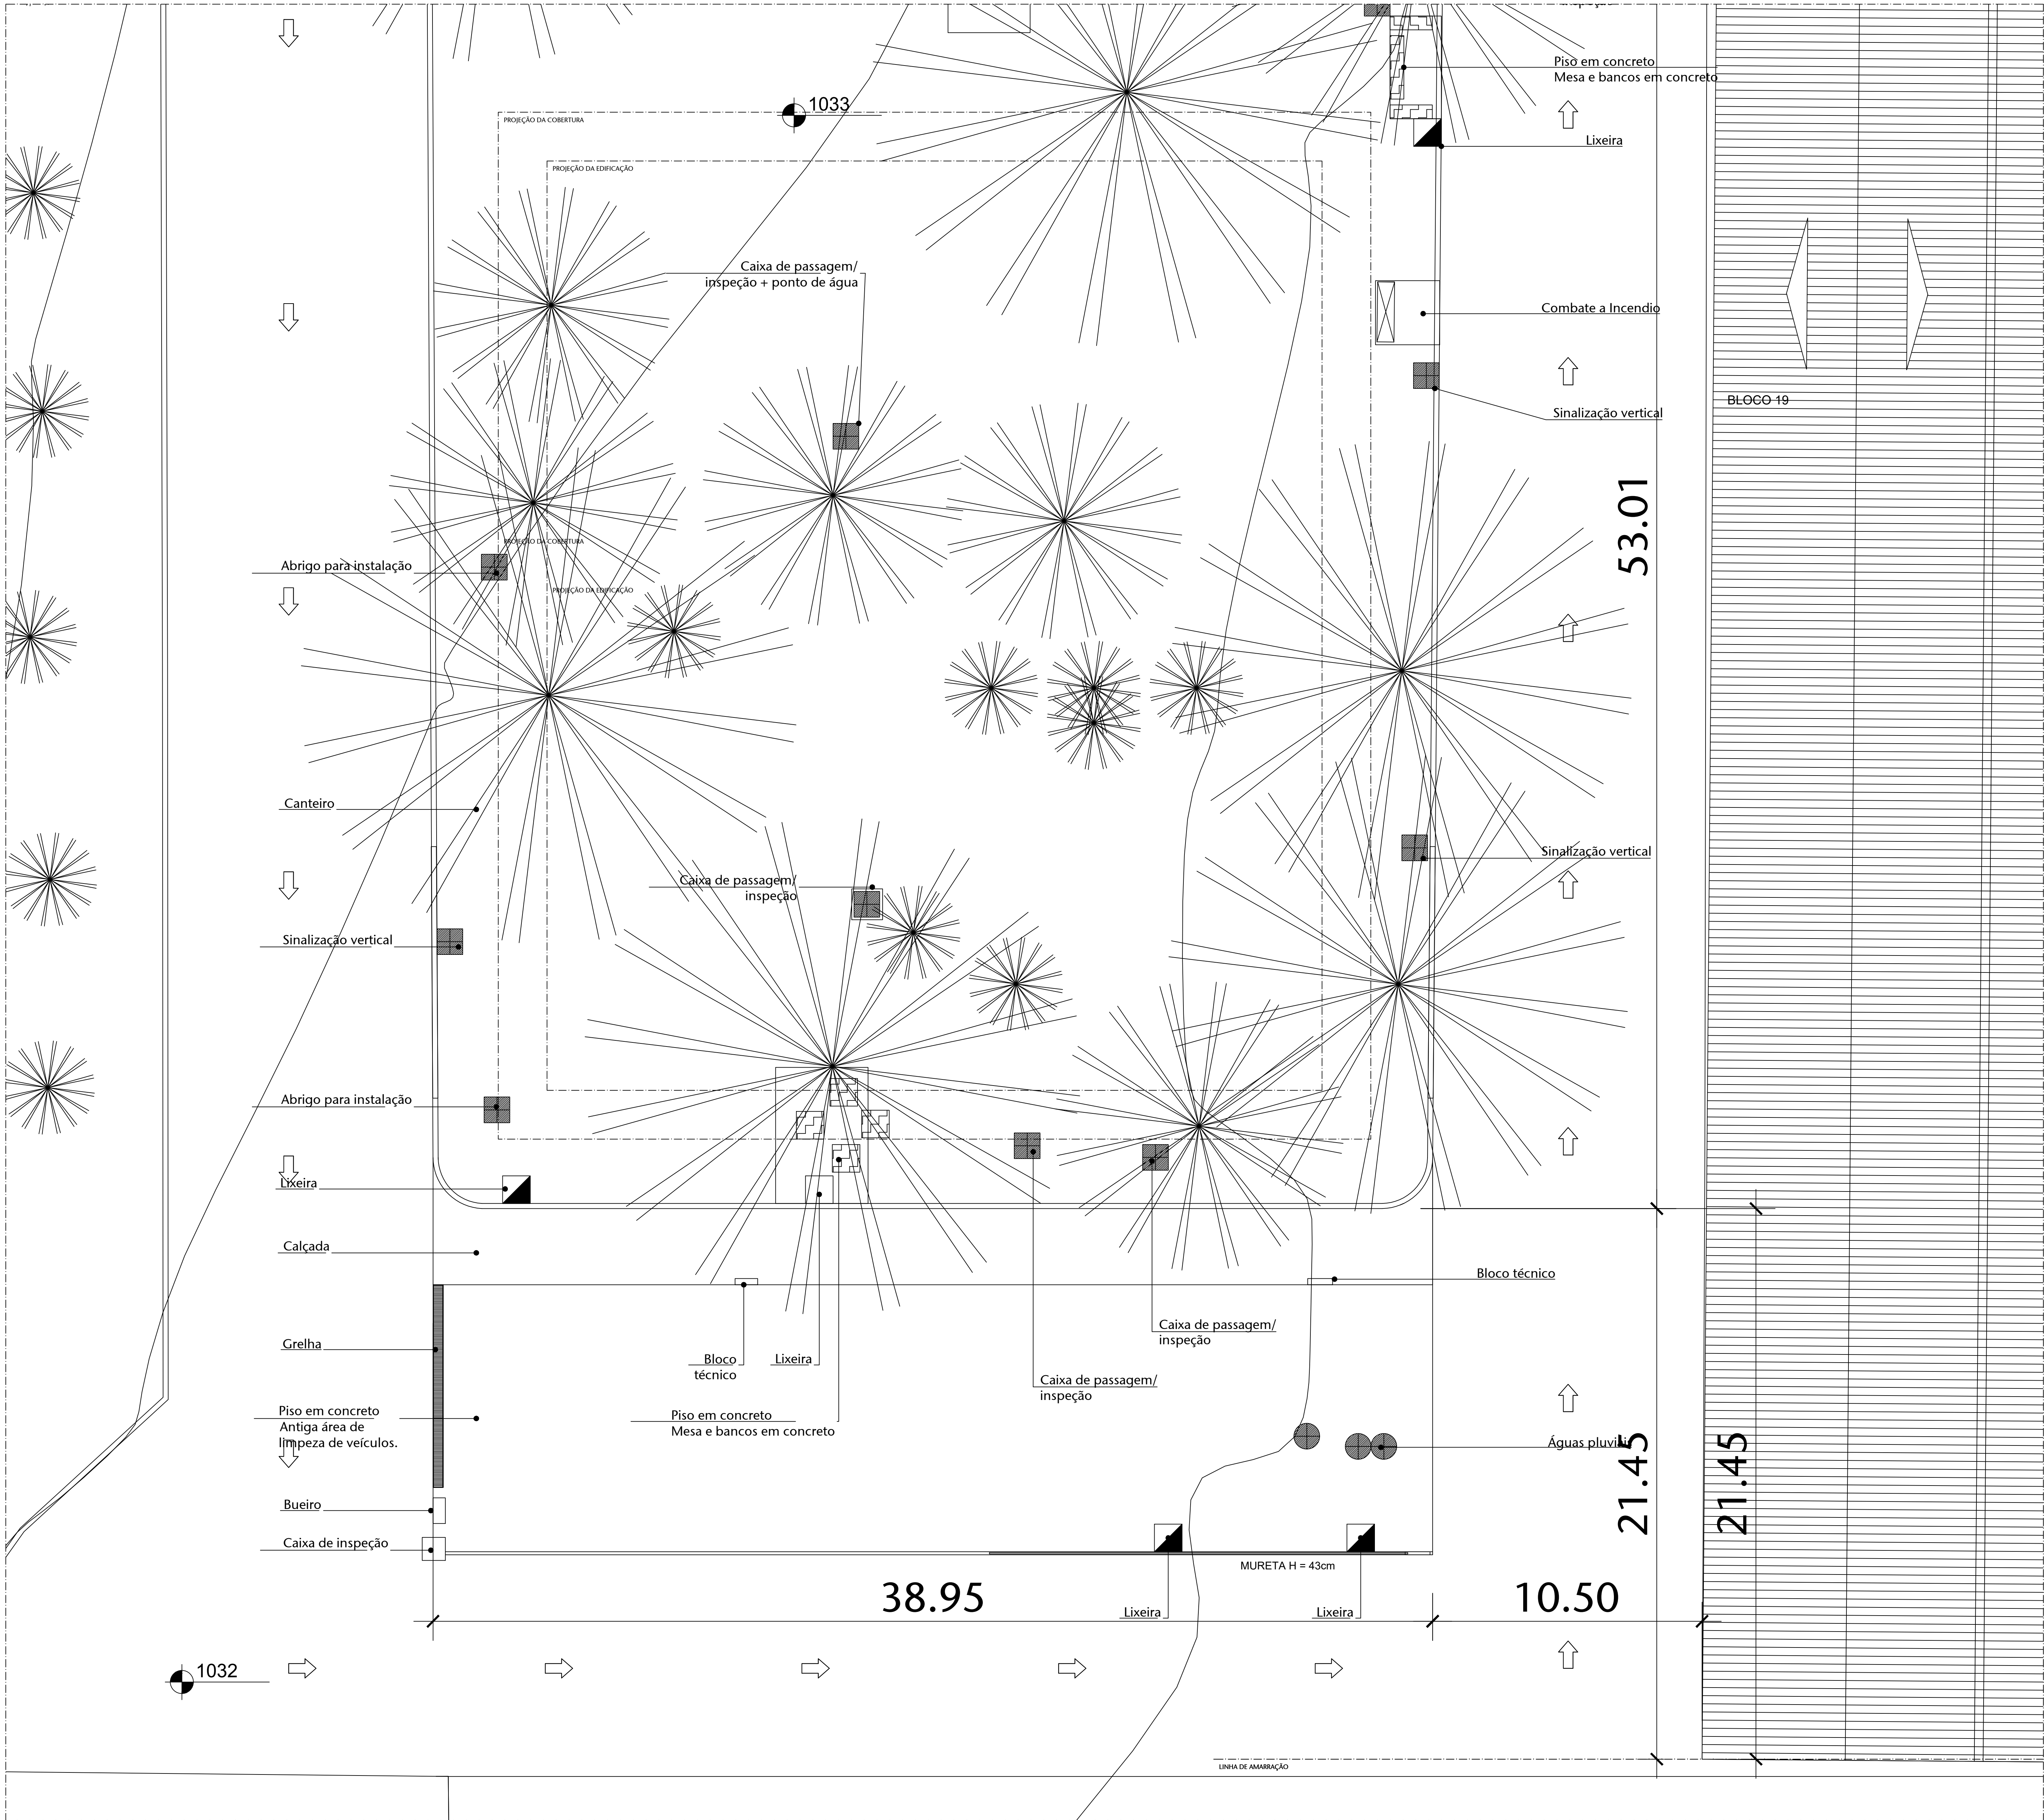

NOTAS:


- Executar a locação da obra utilizando instrumento topográfico para determinação de níveis e posicionamento. Utilizar todos os materiais, como sarrafos, tábuas e linhas, ferramentas e serviços para a plena execução da locação.

- Deverá ser marcado pontos chave no terreno, a partir dos quais serão lançadas tábuas e linhas. Todos os materiais e serviços estão incluídos.



- Realizar a retirada de árvores, inclusive raiz, dos locais indicados no projeto arquitetônico. É de responsabilidade da contratada realizar interseção junto aos órgãos de controle ambiental para viabilizar a retirada.

LEGENDA DE SERVIÇOS	
	A DEMOLIR/REMOVER
	A CONSTRUIR/INSTALAR

TABELA DE SERVIÇOS - DEMOLIR		
SERVIÇO	LOCAL	DESCRIÇÃO
PISO	CANTEIRO	- REMOVER ÁRVORES INDICADAS;
		- REMOVER PLACAS DE SINALIZAÇÃO;
		- REMOVER CAIXAS DE PASSAGEM E INSPEÇÃO;
		- REMOVER LIXEIRAS;
		- REMOVER ABRIGO PARA INSTALAÇÕES;
		- RELOCAR PASSAGEM DE ÁGUAS PLUVIAIS;
		- REMOVER TACHO DE CALÇADA;
		- REMOVER MURTELA;
		- REMOVER BUEIRO;
		- REMOVER CAIXA DE PASSAGEM;
		- REMOVER BLOCOS TÉCNICOS;

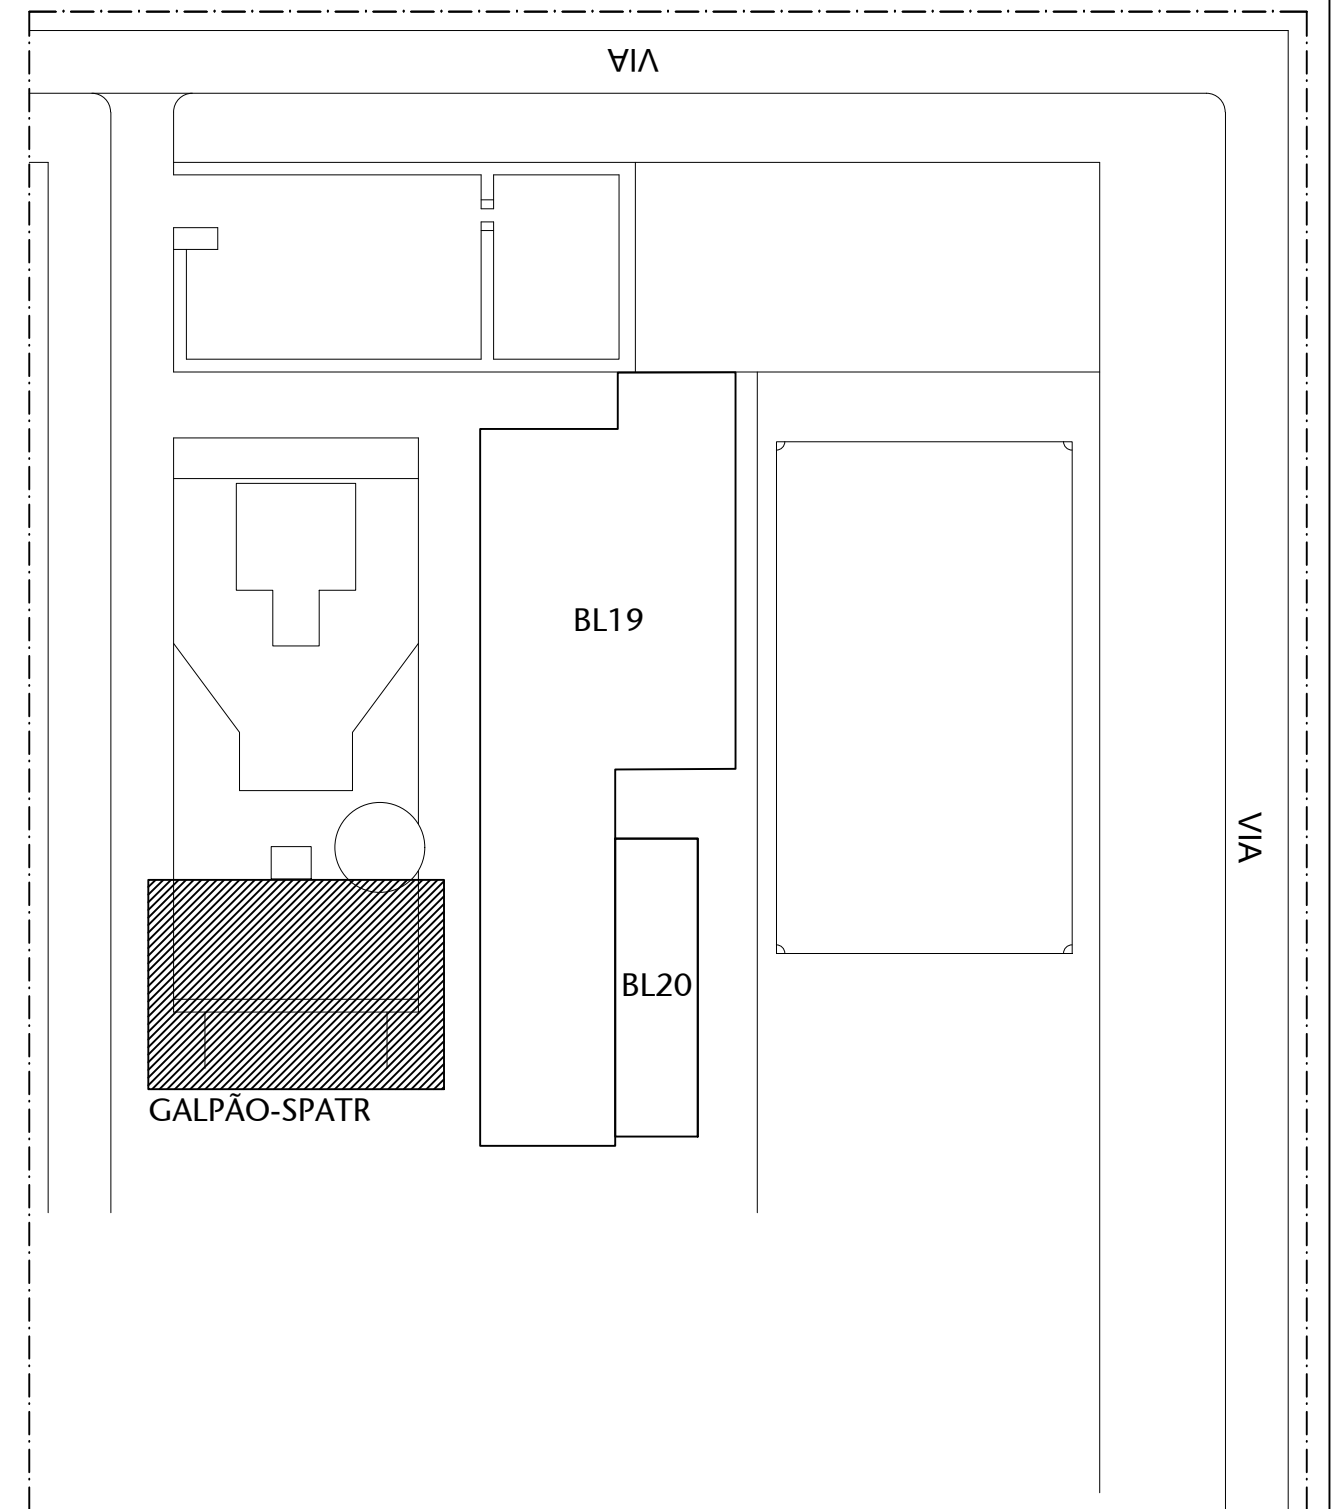

00 PLANTA DE LOCALIZAÇÃO		ESCALA SEM ESCALA	
DZ	ALTERAÇÃO DE LOCAÇÃO	2/09/2024	ALEXANDRE
01	ALTERAÇÃO DE AMBIENTE	29/01/2024	ALEXANDRE
02	EMISSÃO FINAL	12/12/23	ALEXANDRE
03	CONTROLE DE EMISSÃO DE DESENHOS	DATA	REVISOR
SENADO FEDERAL SECRETARIA DE INFRAESTRUTURA COORDENAÇÃO DE PROJETOS		LOCAL: CANALIZADO CONDIÇÃO NACIONAL CÓDIGO 8033	
INTERESSADO: SECRETARIA DE PATRIMÔNIO - SPATR		ÁREA DE INTERESSE: 1,360 m²	
CODIGO: LUAN OLIVEIRA	GESTOR ASSIST: ALEXANDRE S.	TABELA: #111480	PROJETO: GALPÃO SPATR - LEILÃO/DOAÇÃO
ARQUITETO: ALEXANDRE	DESENHADO: ALVARO SILVA	DATA: 29/01/2024	TÍTULO DA PRONAL: PLANTA BAIXA - DEMOLIR
		ESCALA: 1:100	3/11

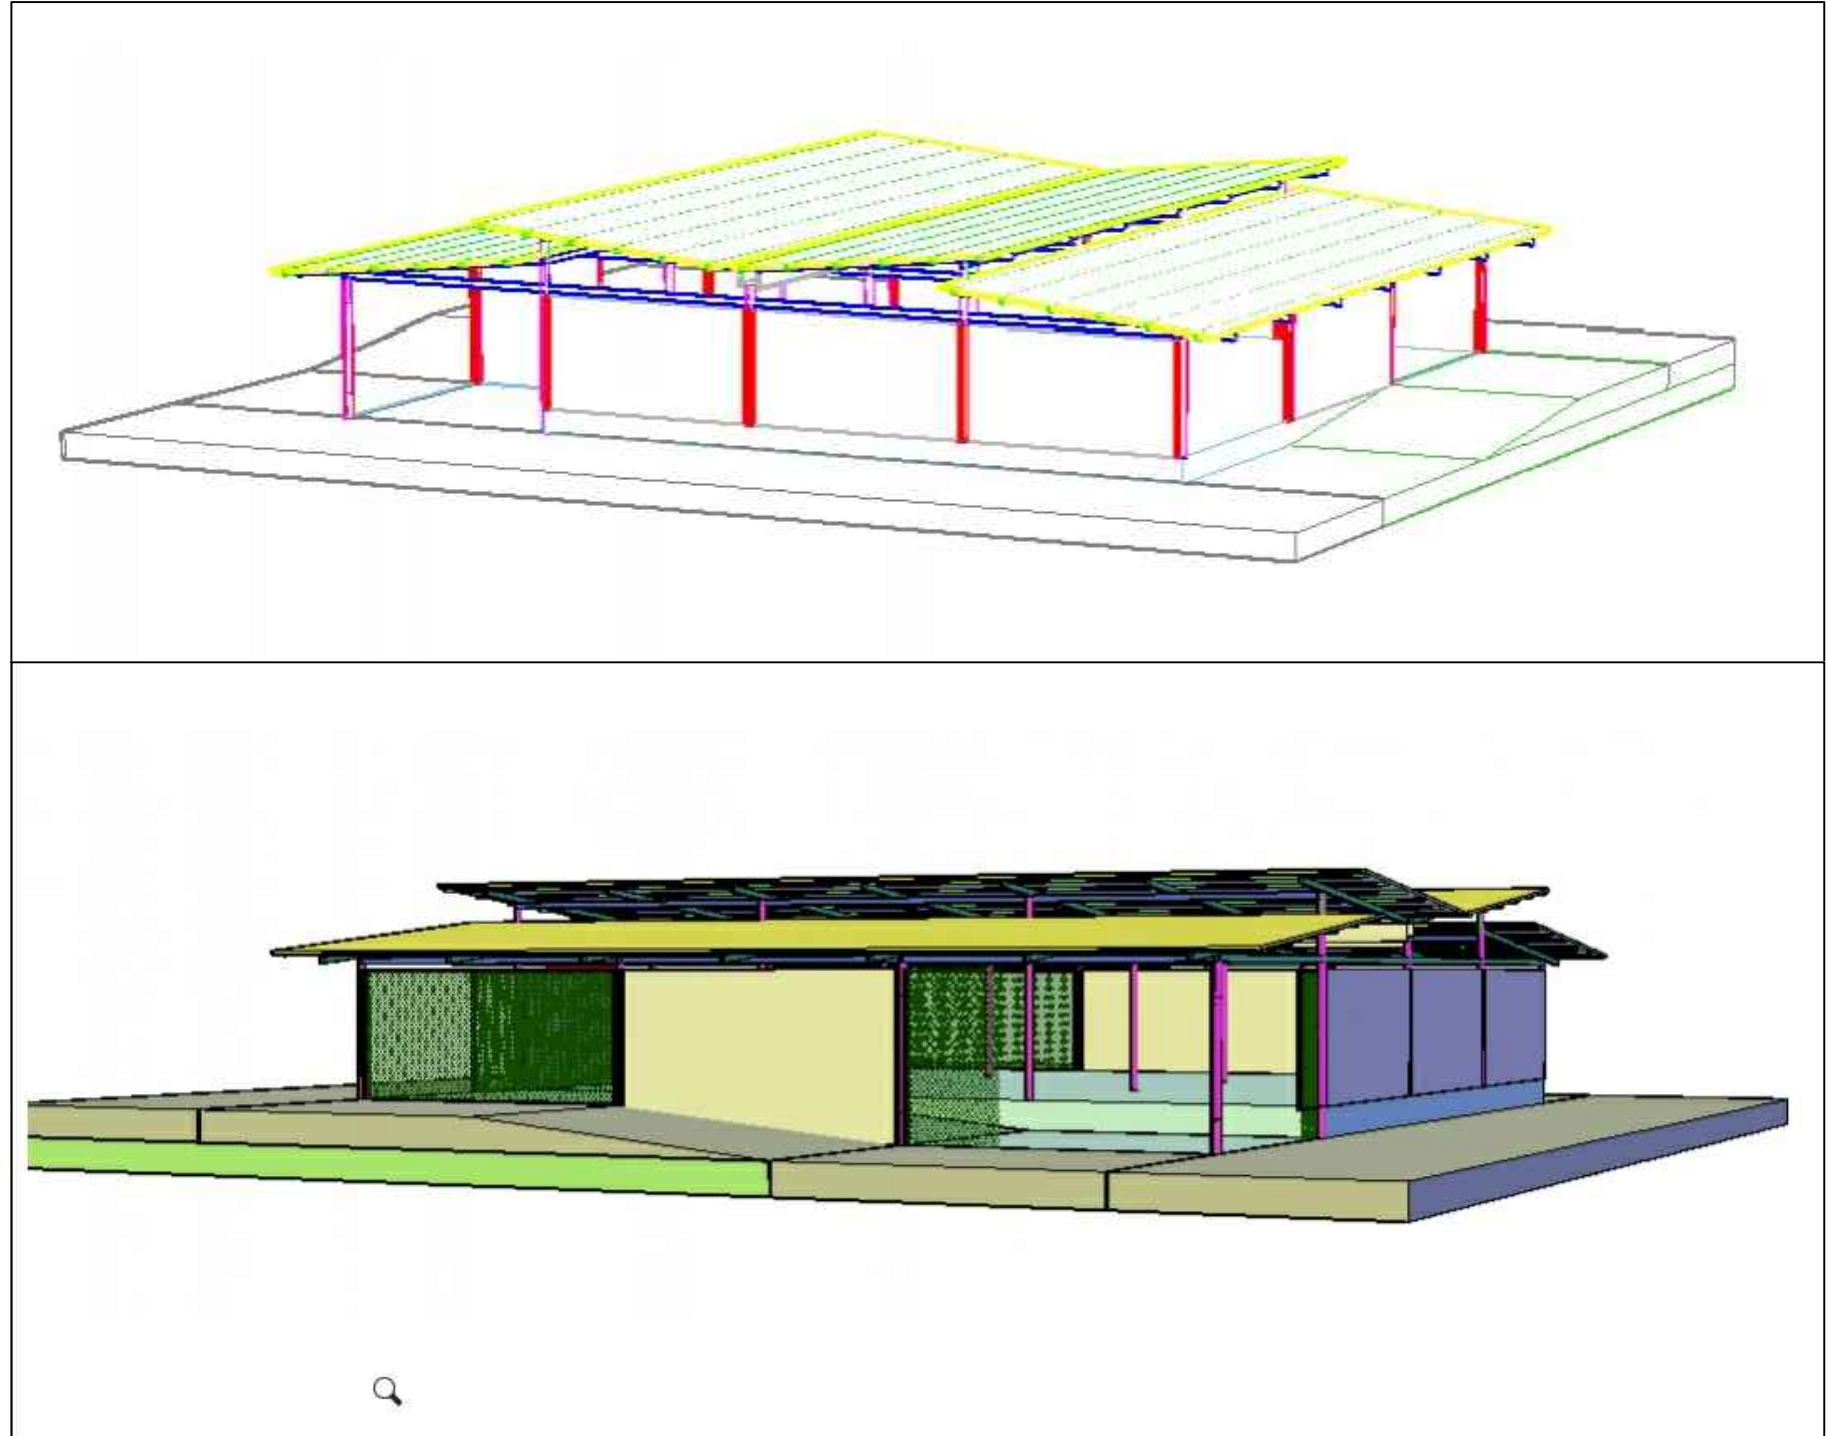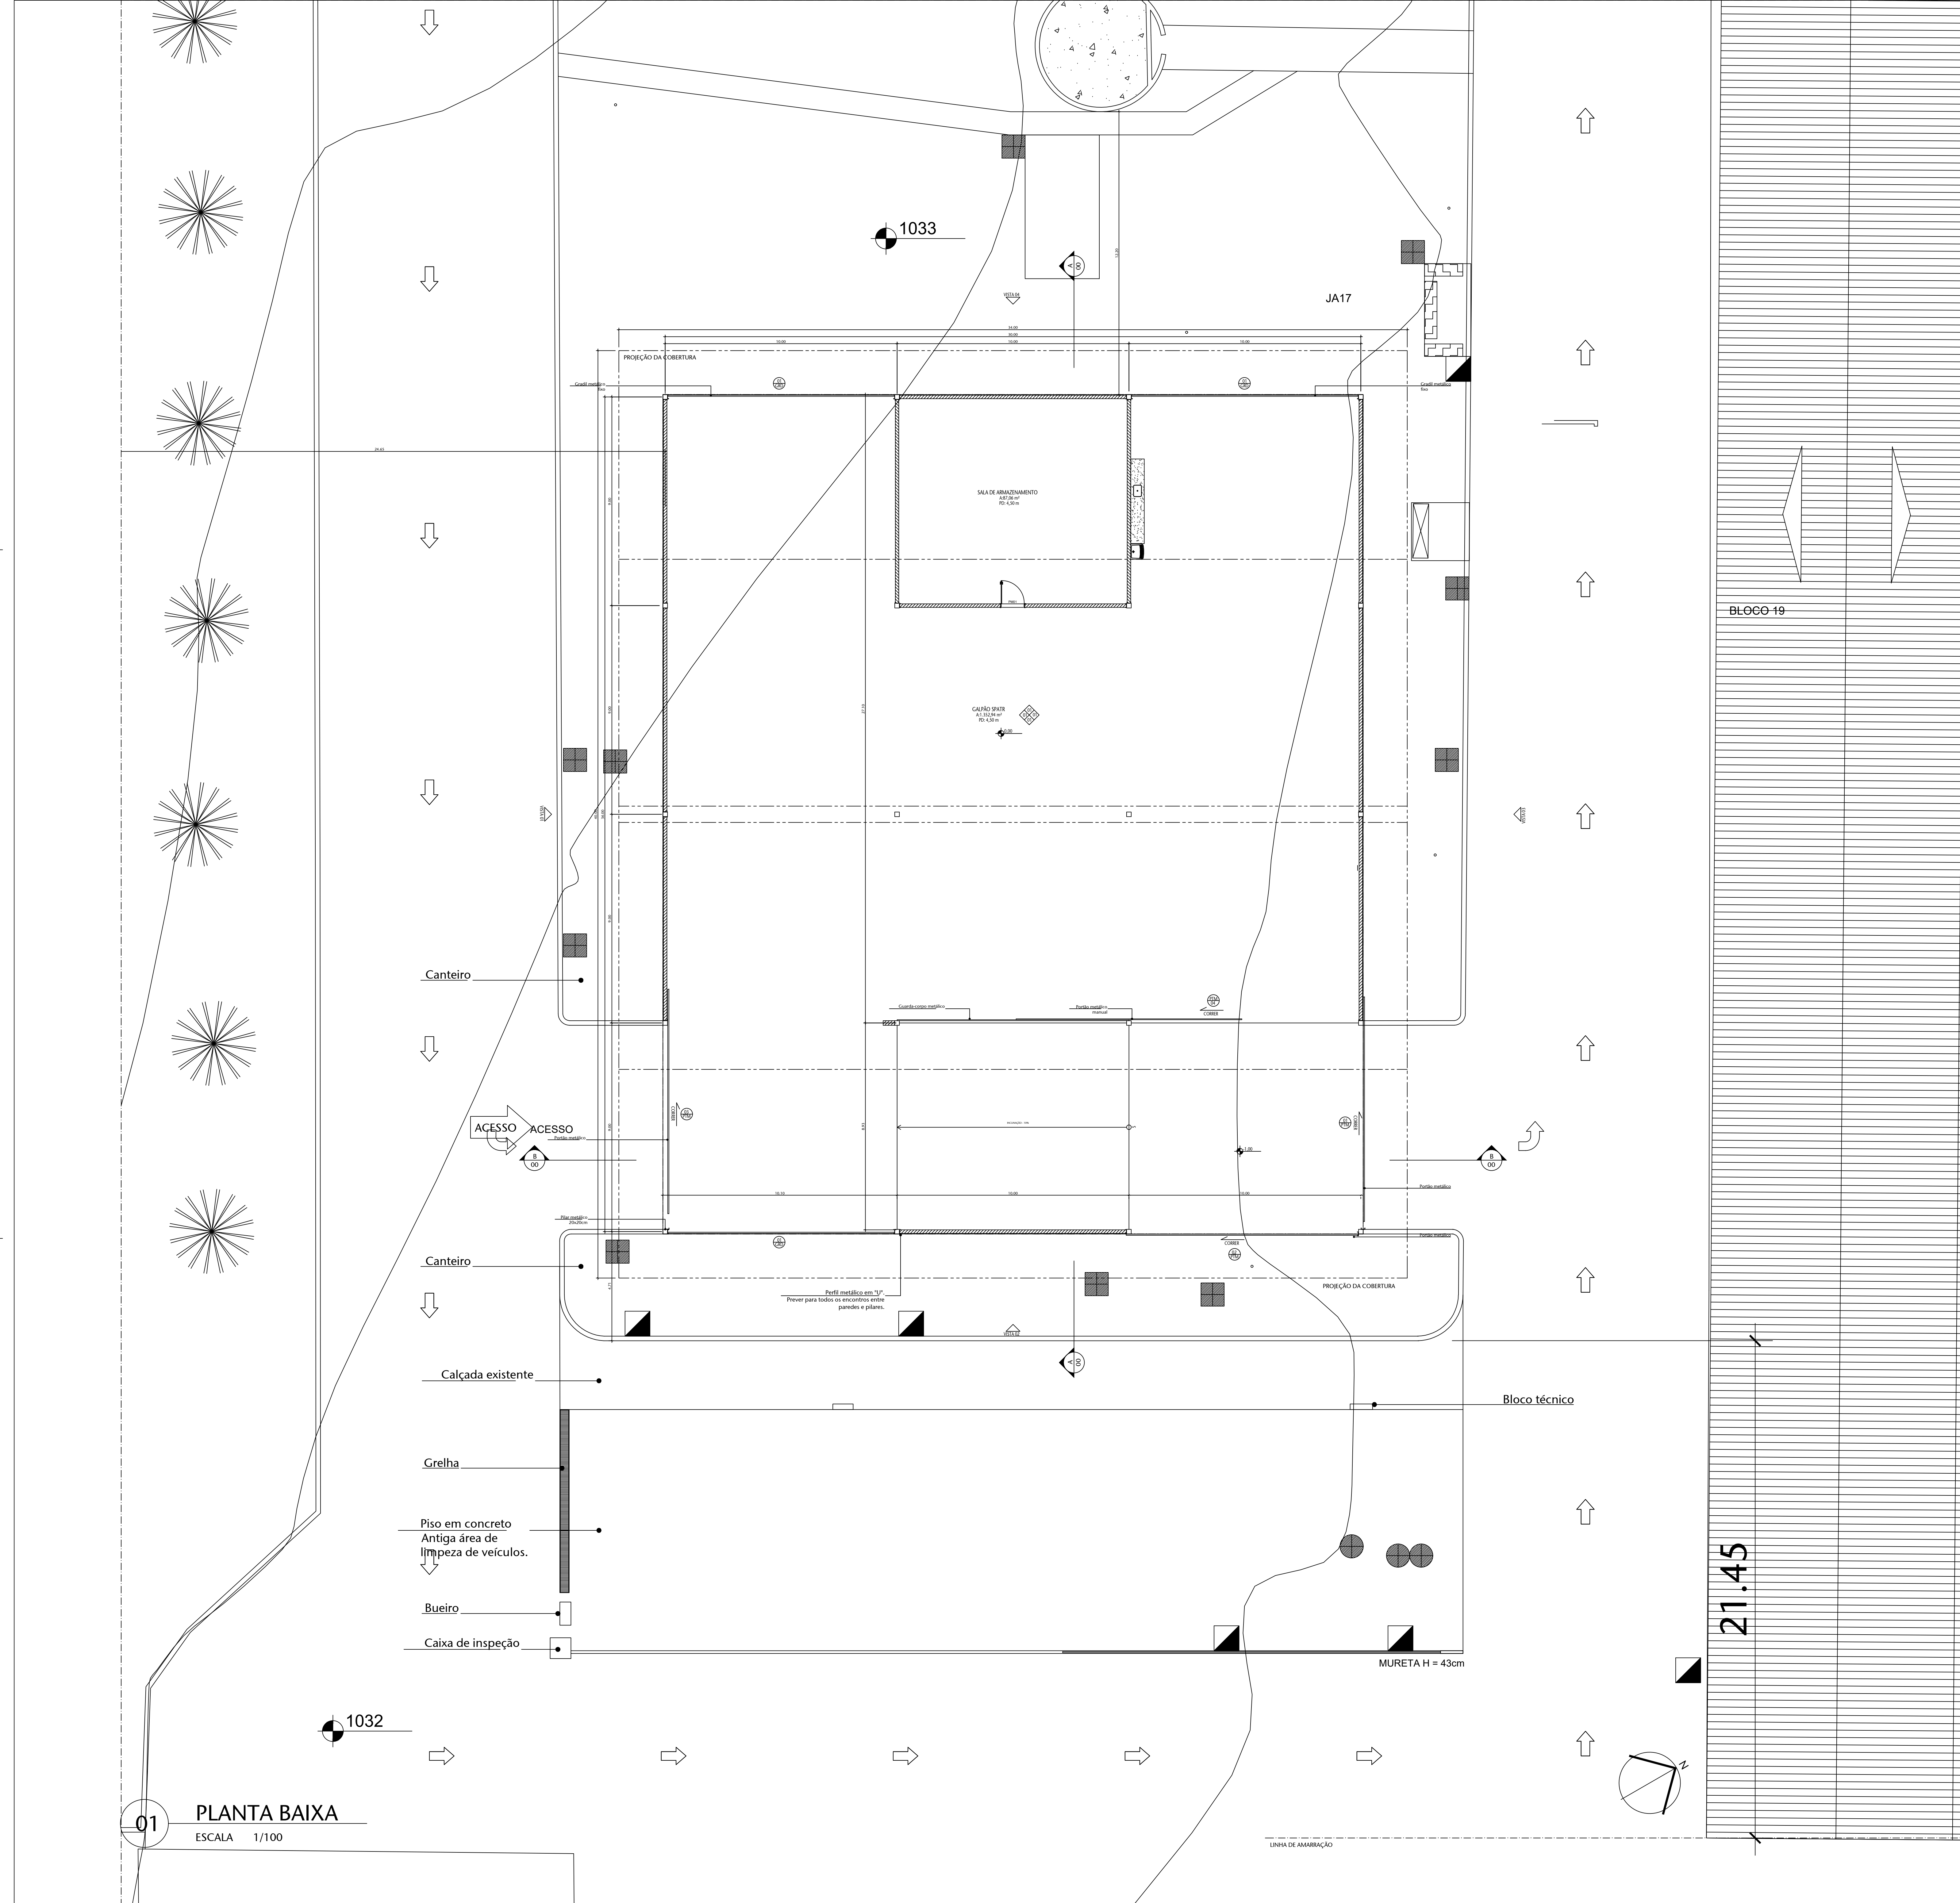

02 PERSPECTIVAS ILUSTRATIVAS
ESCALA

NOTA:
Deverá ser apresentada pela empresa contratada, proposta de projeto luminoso, de som e acústico na base de Projeto Executivo. Incluindo especificações de materiais e equipamentos necessários para execução de estudo prévio e projeto final.


REFERÊNCIA DE MARCA, MODELO OU FABRICANTE
Os fabricantes, marcas e modelos, quando indicados pelo SENADO, configuram os padrões de referência necessários para a determinação do nível de qualidade necessário para tal material. É admitida a similaridade se devidamente comprovada a equivalência de desempenho dos materiais propostos com os indicados, por meio de testes e ensaios previstos por normas e previamente aceitos pelo FISCALIZADOR.
A similaridade indicada é em relação ao atendimento aos requisitos e critérios mínimos de desempenho especificados e normalizados, conciliando de aspectos visuais (aparencia/acabamento), de materiais de fabricação, de funcionalidade e de ergonomia. A similaridade será avaliada pela FISCALIZAÇÃO, antes do fornecimento efetivo, mediante apresentação do material proposto para CONTRATADA, laudos técnicos do material, laudos técnicos comparativos entre o produto especificado e o produto alternativo, emitidos por laboratórios conceituados, com ônus para a CONTRATADA.
No caso de não haver indicação de marca como padrão de referência, deverão ser observadas as marcas e os modelos padronizados dos materiais indicados nas especificações de Serviço Federal, ou, em não havendo mais disponibilidade no mercado (retirada de linha de fabricação ou outro motivo justificado) substituição por similar ou superior em qualidade.

TABELA DE ESPECIFICAÇÕES DE ACABAMENTOS				
PISO	1	CONCRETO		
PAREDE	1	CONCRETO BRANCO		
TETO	1	CONCRETO BRANCO		
RODAPE	1	CONCRETO		


TABELA DE ESQUADRIAS	
PTM 01	PORTÃO METÁLICO ELETRÔNICO - 10,0X5,50m
PTM 02	PORTÃO METÁLICO MANUAL - 10,0X5,50m
PTM 03	PORTÃO METÁLICO ELETRÔNICO - 10,0X4,50m
PTM 04	PORTÃO METÁLICO MANUAL - 9,90X1,20m
GRD 01	GRADIL METÁLICO FIXO - 9,80X4,50m
PM01	PORTA TIJOLAB EM ESMALTE SINTÉTICO BRANCO + BATELITE + QUADRILHÃO AMBOS OS LADOS + SOLEIRA

LEGENDA DE SERVIÇOS	
■	A DEMOLIR/REMOVER
■	A CONSTRUIR/INSTALAR

TABELA DE SERVIÇOS - DEMOLIR		
SERVIÇO	LOCAL	DESCRIÇÃO
PISO	CANTEIRO	REMOVER ÁRVORES INDICADAS;
		REMOVER E RELOCAR PLACAS DE SINALIZAÇÃO;
		REMOVER CAIXAS DE PASSAGEM E INSPEÇÃO E PREVER PROJETO PARA ADEQUAÇÃO;
		REMOVER LUBRILHAS E BLOCOS;
		REMOVER ABRIGO PARA INSTALAÇÕES;
		RELOCAR PASSAGEM DE ÁGUAS PLUVIAIS;
		REMOVER TRECHO DE CALÇADA;
		REMOVER MURTELA;
		REMOVER BUEIRO;
		REMOVER CAIXA DE PASSAGEM;
		REMOVER BLOCOS TÉCNICOS;

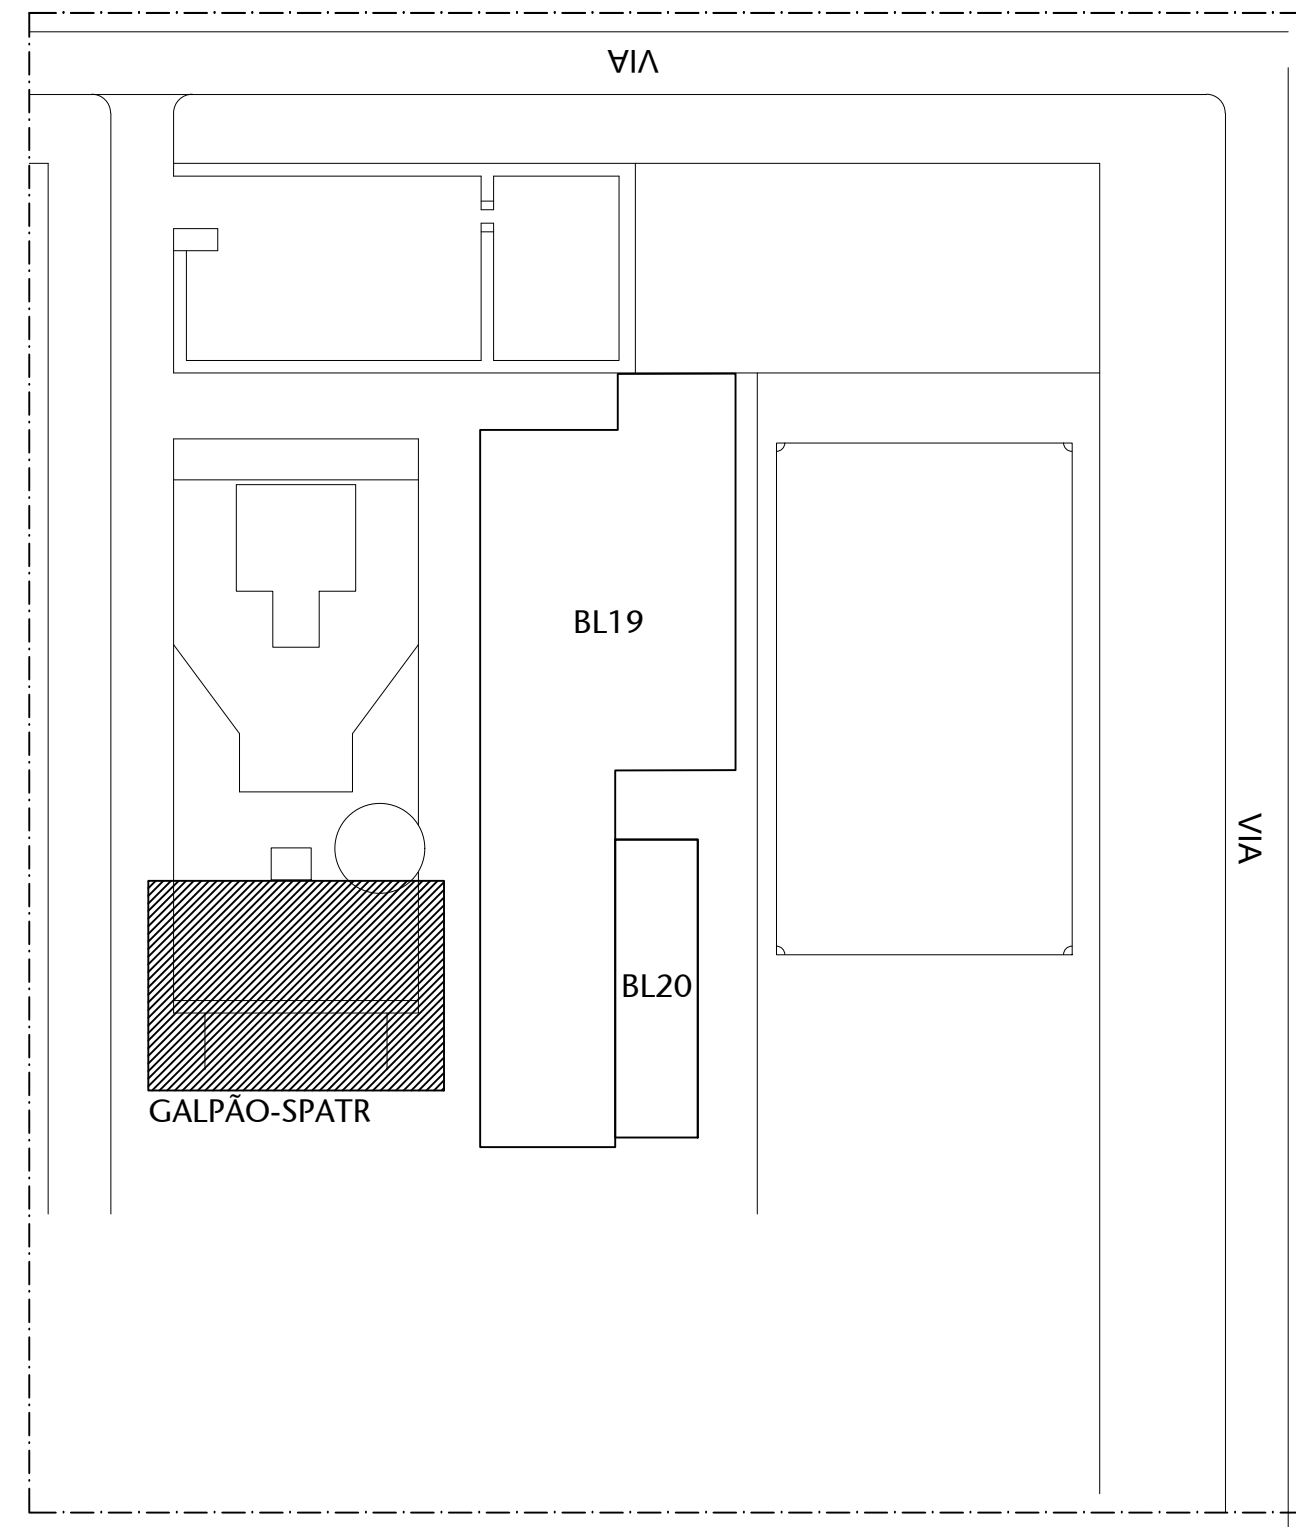

00 PLANTA DE LOCALIZAÇÃO				
ESCALA	SEM ESCALA			
02	ALTERAÇÃO DE LOCALIZAÇÃO	2/09/2024	ALEXANDRE	
01	ALTERAÇÃO DE AMBIENTE	20/01/2024	ALEXANDRE	
00	EMISSÃO FINAL	12/11/23	ALEXANDRE	
NP	CONTROLE DE EMISSÃO DE DESENHOS	DATA	REVISOR	
SENADO FEDERAL SECRETARIA DE INFRAESTRUTURA COORDENAÇÃO DE PROJETOS				
INTERESSADOS	LOCAL	COORDENADOR COORDENADOR NACIONAL	ÁREA DE FUNDO	
SECRETARIA DE PATRIMÔNIO - SPATR	CÓDIGO 8033	1.360 m²		
COORDENADOR	GESTOR ASSISTENTE	TABELA	PROJETO	REVISOR
LUAN OLIVEIRA	ALEXANDRE S.	#111480	GALPÃO SPATR - LEILÃO/DOAÇÃO	ANTERPROJETO
ARQUITETO	DESENHADOR	DATA	TÍTULO DA PLANILHA	ESCALA
ALEXANDRE	ALVARO SILVA	12/11/2023	PLANTA BAIXA	1/100

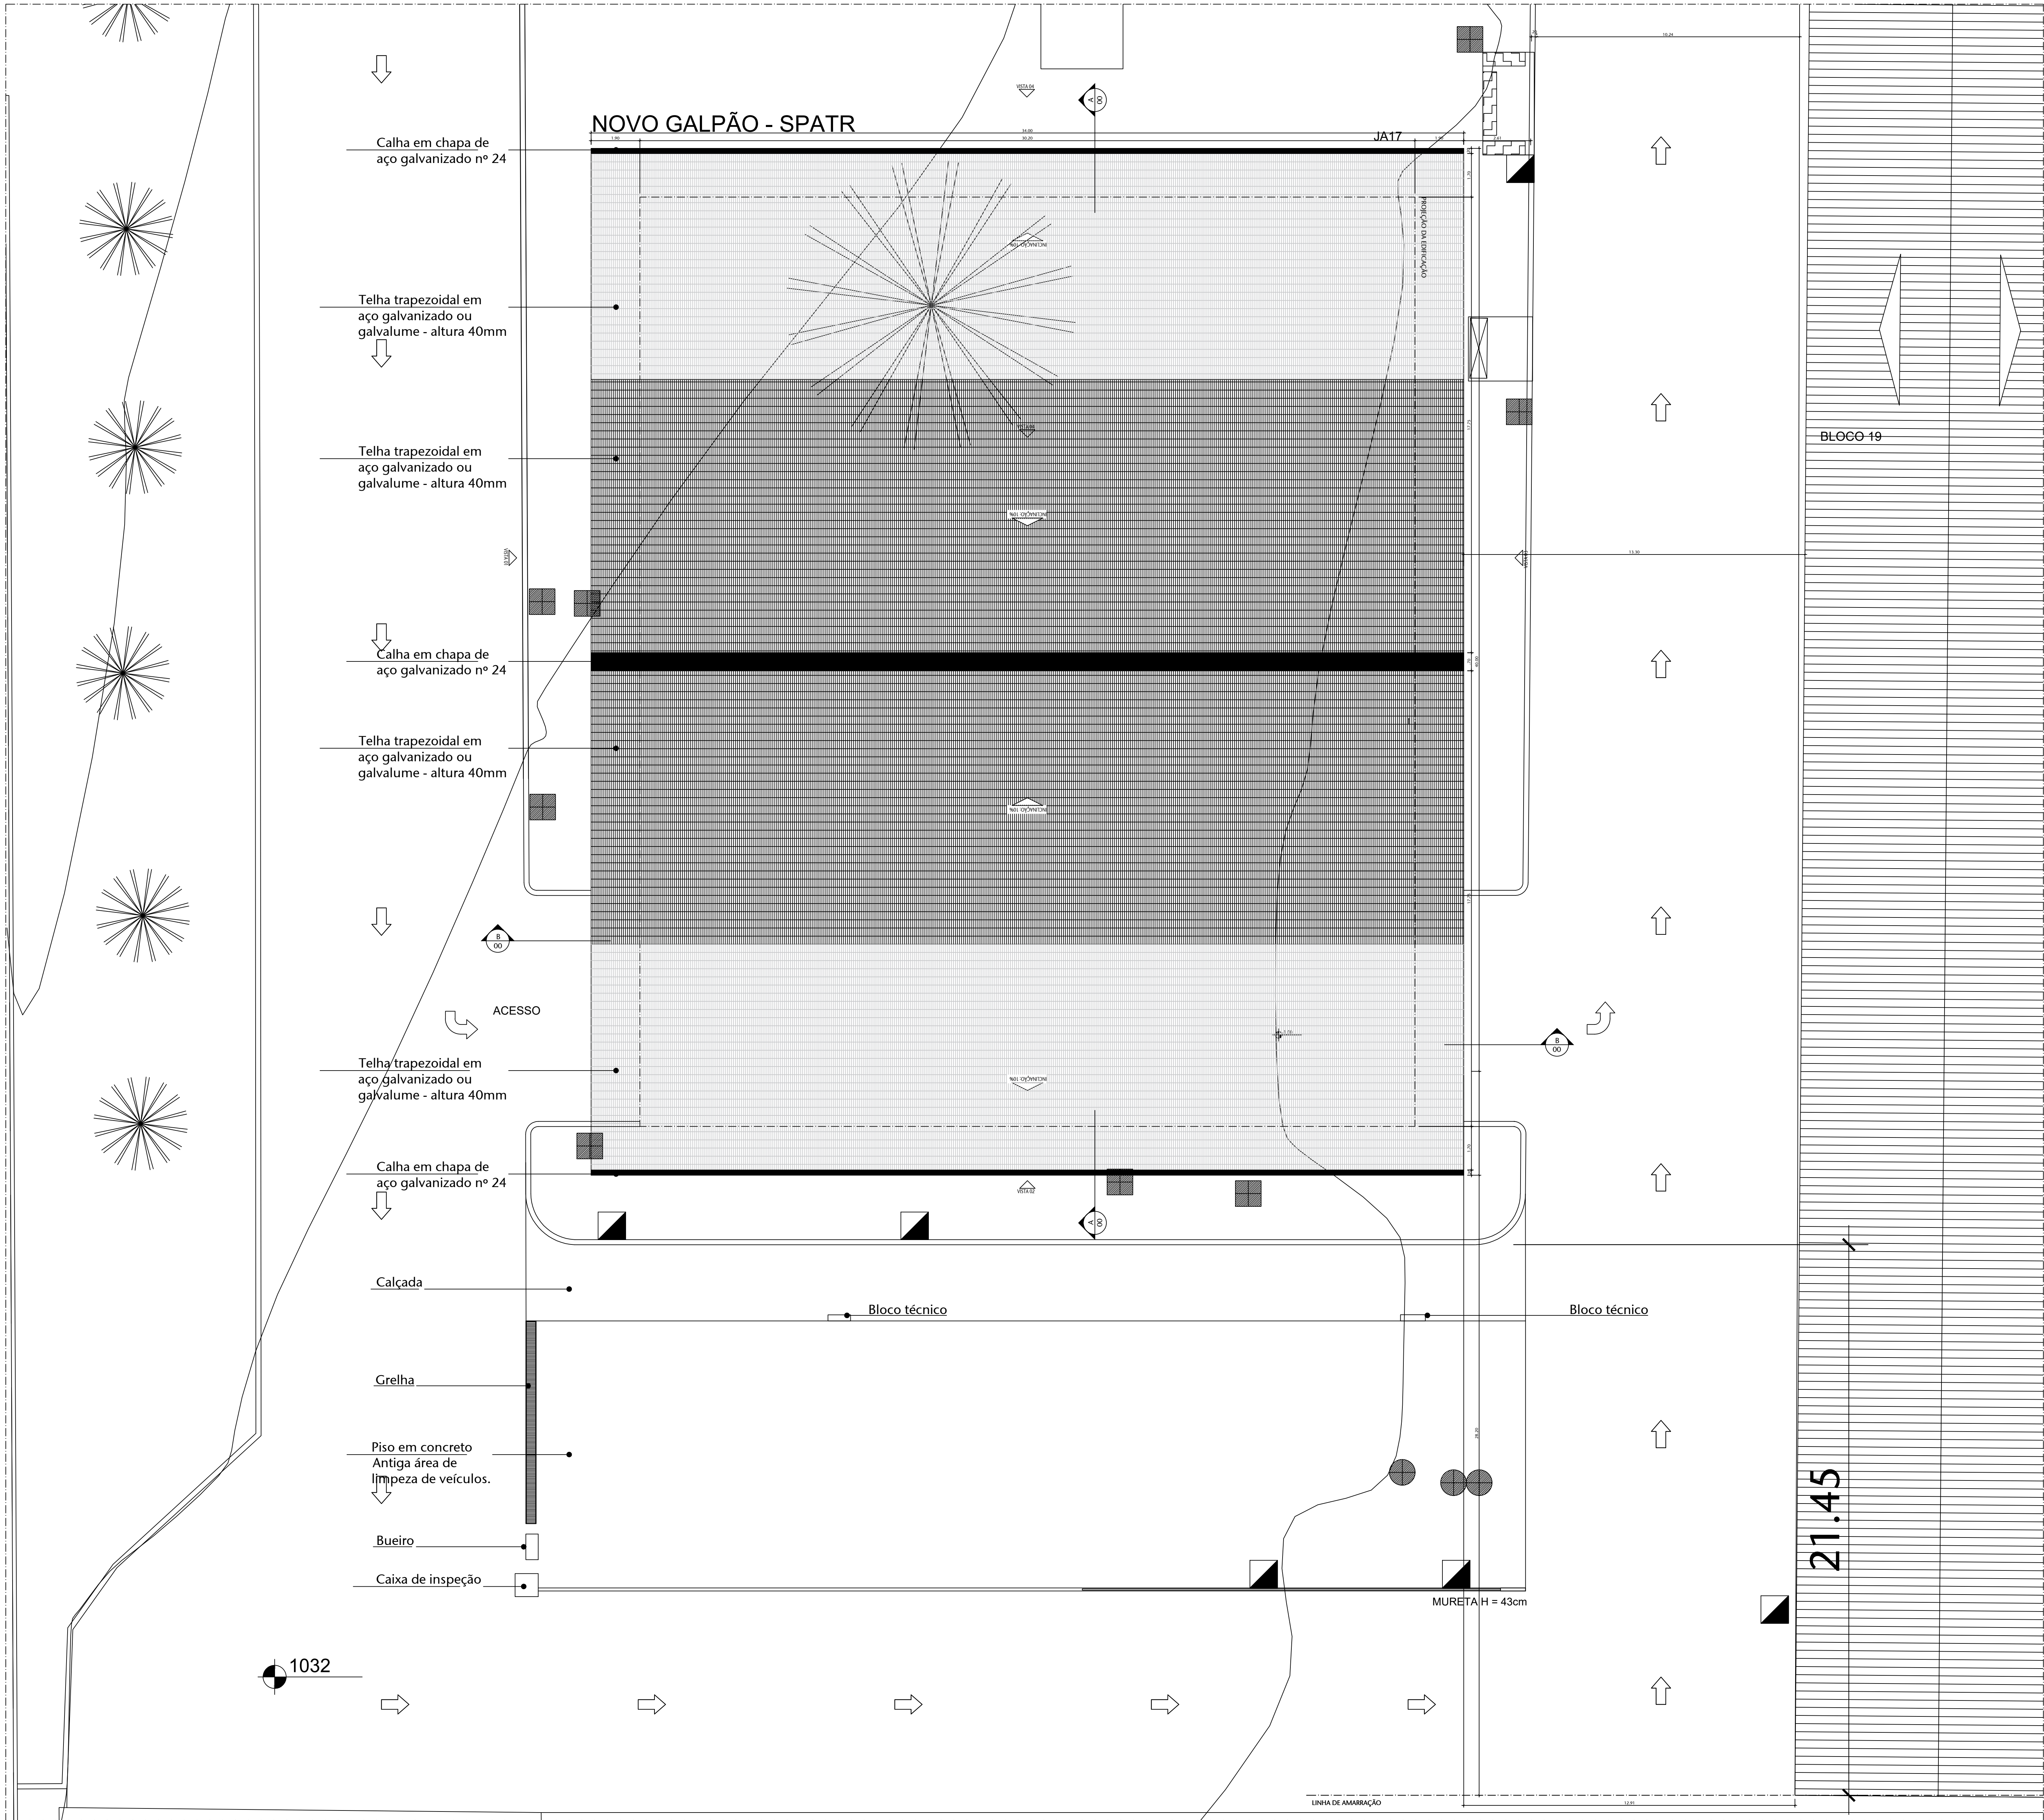

02 PERSPECTIVAS ILUSTRATIVAS

ESCALA



NOTA:
Os elementos estruturais serão detalhados em etapa posterior, bem como, outros detalhes a respeito para as demais pranchas.

1.1.1 Sistema de cobertura
A. Fornecimento e instalação de telha metálica trapezoidal galvanizada CR 40 ou NT 40/980 (NF-00113), com espessura entre 0,40mm e 0,43 mm, largura de 1020 mm e comprimento de até 5 metros para cobertura residencial, industrial, galpões, depósitos, etc., no Complexo Arquitetônico do Senado Federal. Compreende o fornecimento de todos os materiais e mão de obra necessários à execução do serviço, inclusive: Telhas, parafusos, fitas, acessórios de fixação, etc. Material: Telha metálica trapezoidal galvanizada CR 40 ou NT 40/980 com espessura de 0,41 mm, com largura de 1020 mm (980mm útil) e comprimento de até 5 metros variando conforme estrutura projetada ou existente. Fita de vedação: Parafusos: desmontáveis, Service. Orientar a direção do vento. Montar as telhas no sentido contrário ao do vento e iniciando pelo lateral da cobertura. Se a ventação for de mais água possível, a cobertura deverá ser feita, simultaneamente, em ambos os lados. Assim haverá cobertura dos trapézios na cumeeira. Para fora a telha, o parafuso deve ser aplicado no canal inferior da telha, utilizando quatro parafusos por telha, em cada uma das duas faces. Não recortar nem furar as telhas, somente as partes parafusadas de 50 cm. Durante a montagem, retirar da superfície da cobertura as folhas de fixação e corte. As folhas quando grudam na telha e enferrujam rapidamente, facilitando a prevenção de corrosão. Para maior segurança no trabalho de obra, adotar o método de lâminas aquecidas, no mínimo em tela seca. Assim, o encolimento é feito com segurança. Quando a instalação do telhado for maior, deve-se amarrar as lâminas e pregar as travessas. O serviço está previsto no item, além de normas brasileiras existentes. B. Fornecimento e instalação de calha conforme formato e detalhamento existentes no local. Compreende o fornecimento de todos os materiais e mão de obra necessários à execução do serviço, inclusive o acionário de fixação. (NF-001160). Material: Calha em chapa de aço galvanizado nº 24 e acessórios para instalação e fixação. Serviço: Segurar formato e detalhamento de fixação existente no local. O serviço está previsto no item, além de normas brasileiras existentes. C. Fornecimento e instalação de tudo conforme formato e detalhamento existentes no local. Compreende o fornecimento de todos os materiais e mão de obra necessários à execução do serviço, inclusive os acessórios de fixação. (NF-001161). Material: Rolo em chapa de aço galvanizado nº 24 e acessórios para instalação e fixação. Serviço: Segurar formato e detalhamento de fixação existente no local. O serviço está previsto no item, além de normas brasileiras existentes.

REFERÊNCIA DE MARCA, MODELO OU FABRICANTE
Os fabricantes, marcas e modelos, quando indicados pelo SENADO, configuram os padrões de referência necessários para a determinação do nível de qualidade necessário para tal material. É admitida a similaridade se devidamente comprovada a equivalência de desempenho dos materiais propostos com os indicados, por meio de testes e ensaios previstos por normas e previamente aceito pela FISCALIZAÇÃO.

A similaridade indicada é em relação ao atendimento aos requisitos e critérios mínimos de desempenho especificados e normalizados, coincidência de aspectos visuais, quantitativo/desempenho, de materiais de fabricação, de funcionalidade e de engenharia. A similaridade será avaliada pela FISCALIZAÇÃO, antes do fornecimento efetivo, mediante apresentação do material proposto pela CONTRATADA, laudos técnicos do material, laudos técnicos comparativos entre o produto especificado e o produto alternativo, emitidos por laboratórios credenciados, com firma para a CONTRATADA.


No caso de não haver indicação de marca como padrão de referência, deverão ser observados as marcas e os modelos padronizados dos materiais instalados nas edificações do Senado Federal ou, em não havendo mais disponibilidade no mercado (retirada de linha de fabricação ou outro motivo justificado) substituição por similar ou superior em qualidade.

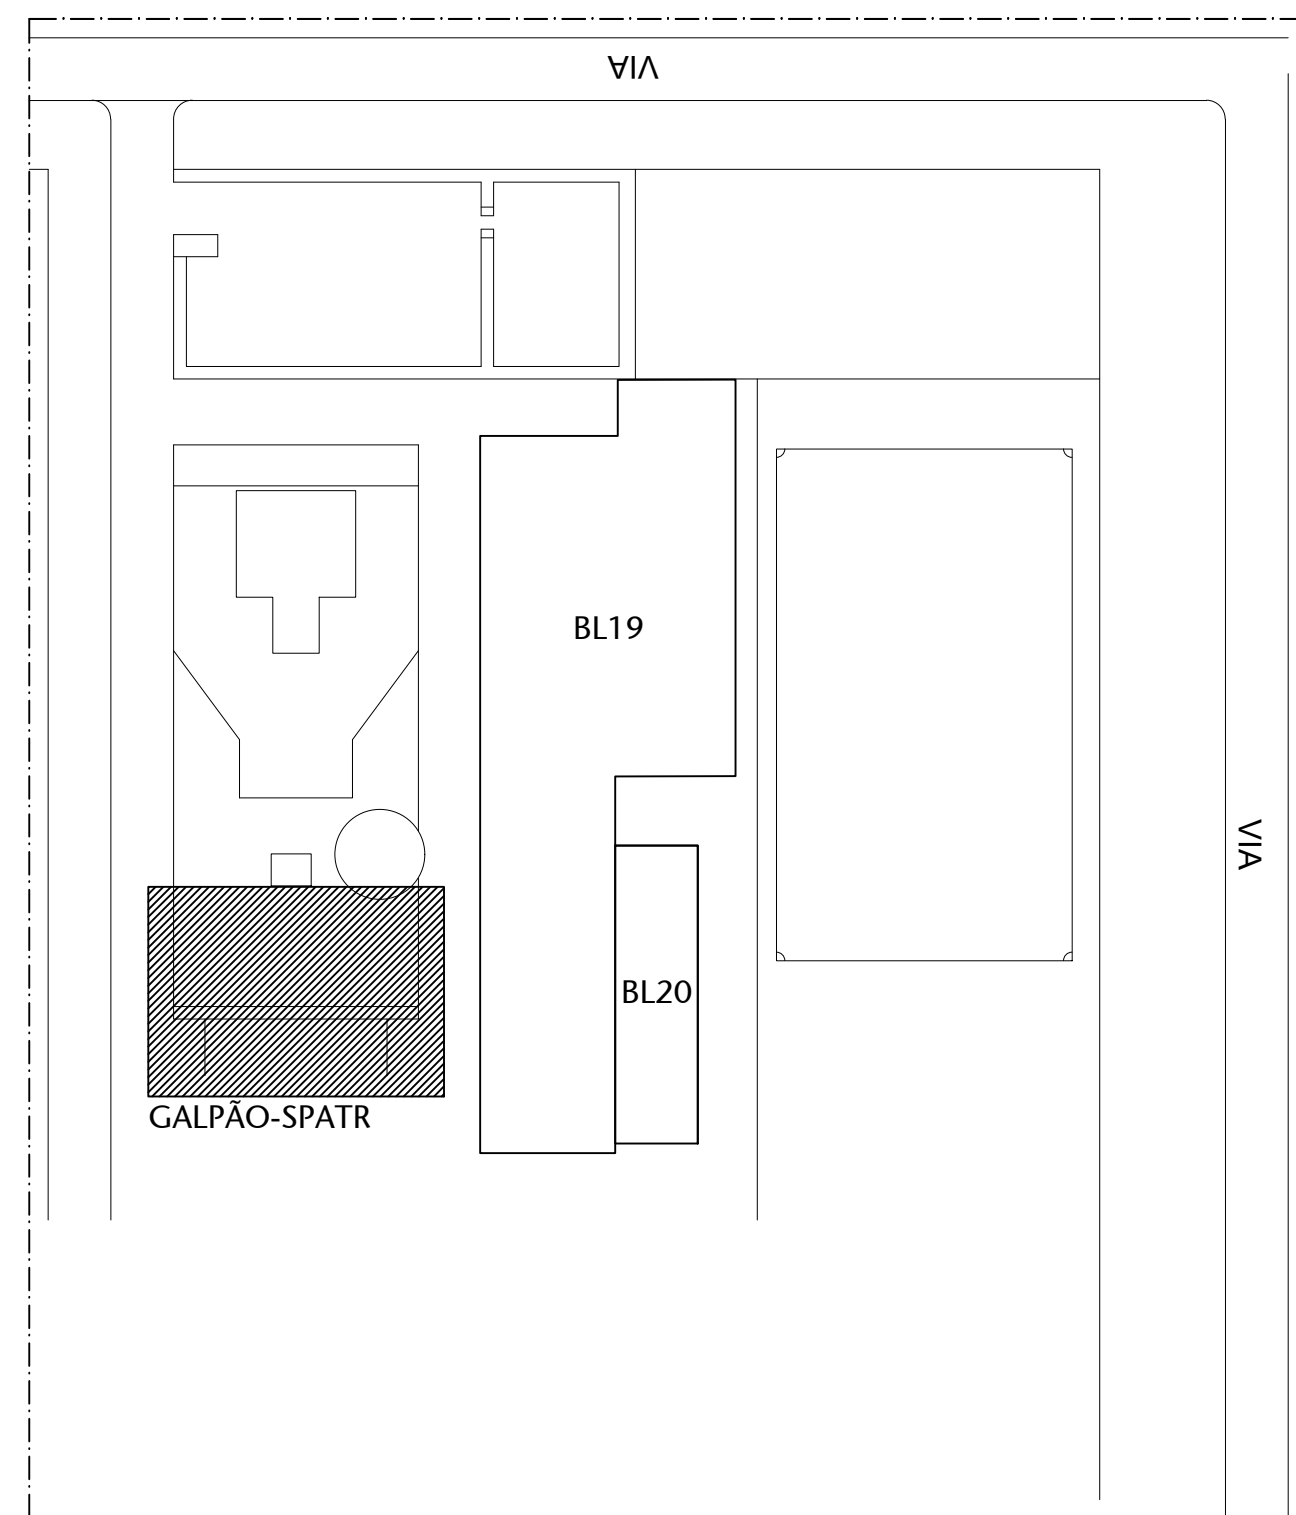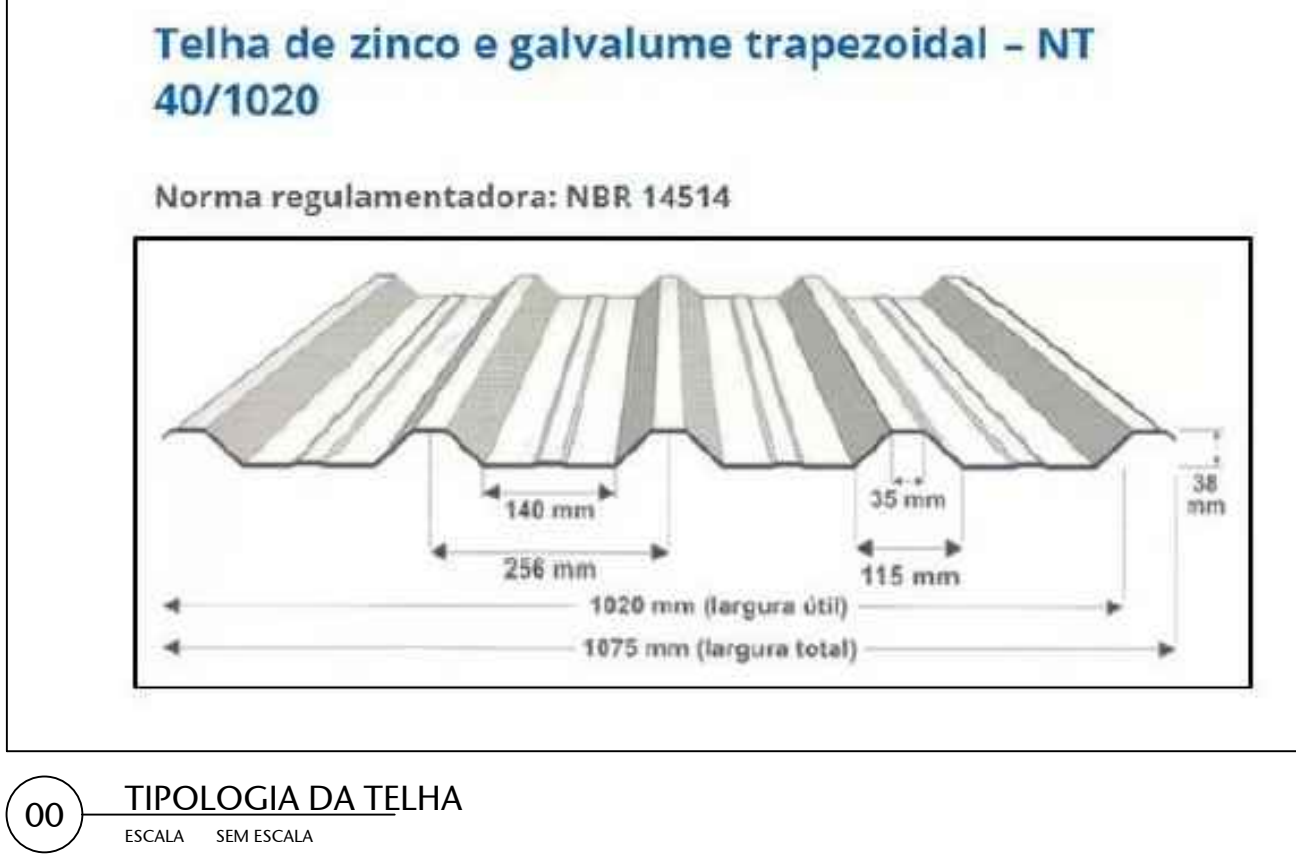


00 PLANTA DE LOCALIZAÇÃO			
ESCALA	SEM ESCALA	DATA	2/09/2024
02	ALTERAÇÃO DE LOCALIZAÇÃO	REVISOR	ALEXANDRE
01	ALTERAÇÃO DE AMBIENTE	DATA	20/01/2024
00	EMISSÃO FINAL	REVISOR	ALEXANDRE
00	CONTROLE DE EMISSÃO DE DESENHOS	DATA	20/01/2024
SENADO FEDERAL SECRETARIA DE INFRAESTRUTURA COORDENAÇÃO DE PROJETOS			
INTERESSADOS		LOCAL	ÁREA DE PROJETO
SECRETARIA DE PATRIMÔNIO - SPATR		CÓDIGO 8033	1.360 m²
CODIGO	GESTOR ASSIST.	TABELA	PROJETO
00000	ALEXANDRE	#111480	GALPÃO SPATR - LEILÃO/DOAÇÃO
ARQUITETO	DESENHO	DATA	ANTERPROJETO
ALEXANDRE	ALVARO SILVA	20/01/2024	ESCALA
PLANTA DE COBERTURA		1/100	5/11

01 PLANTA DE COBERTURA


ESCALA 1/100

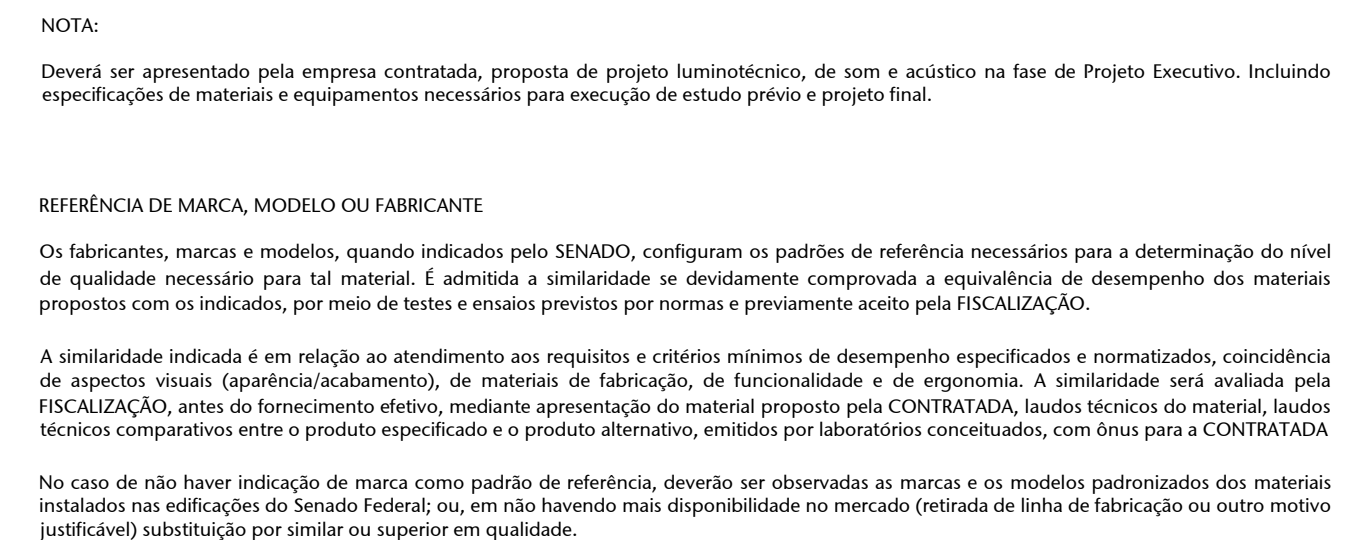


FORMATO: A4

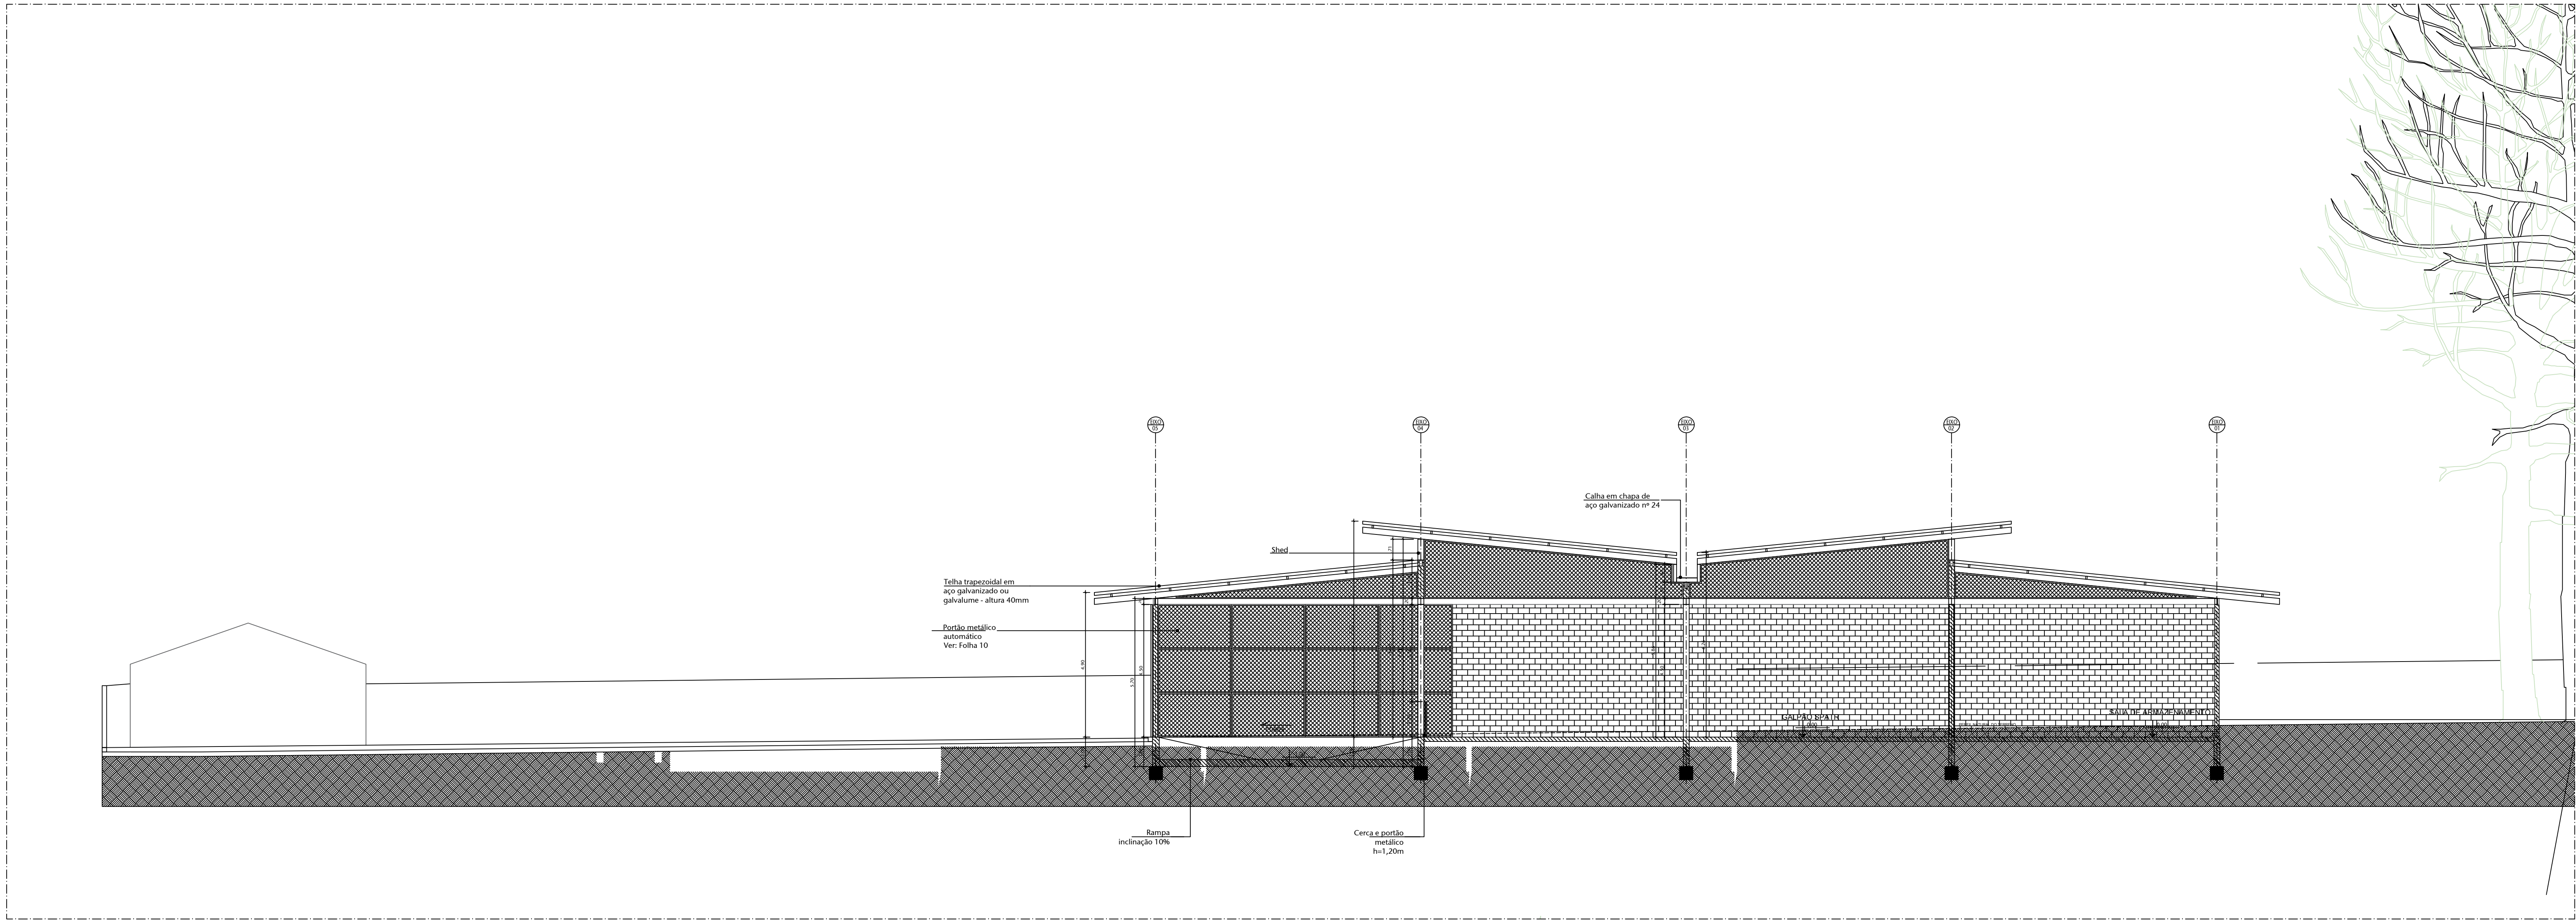


01 CORTE AA
ESCALA 1/100

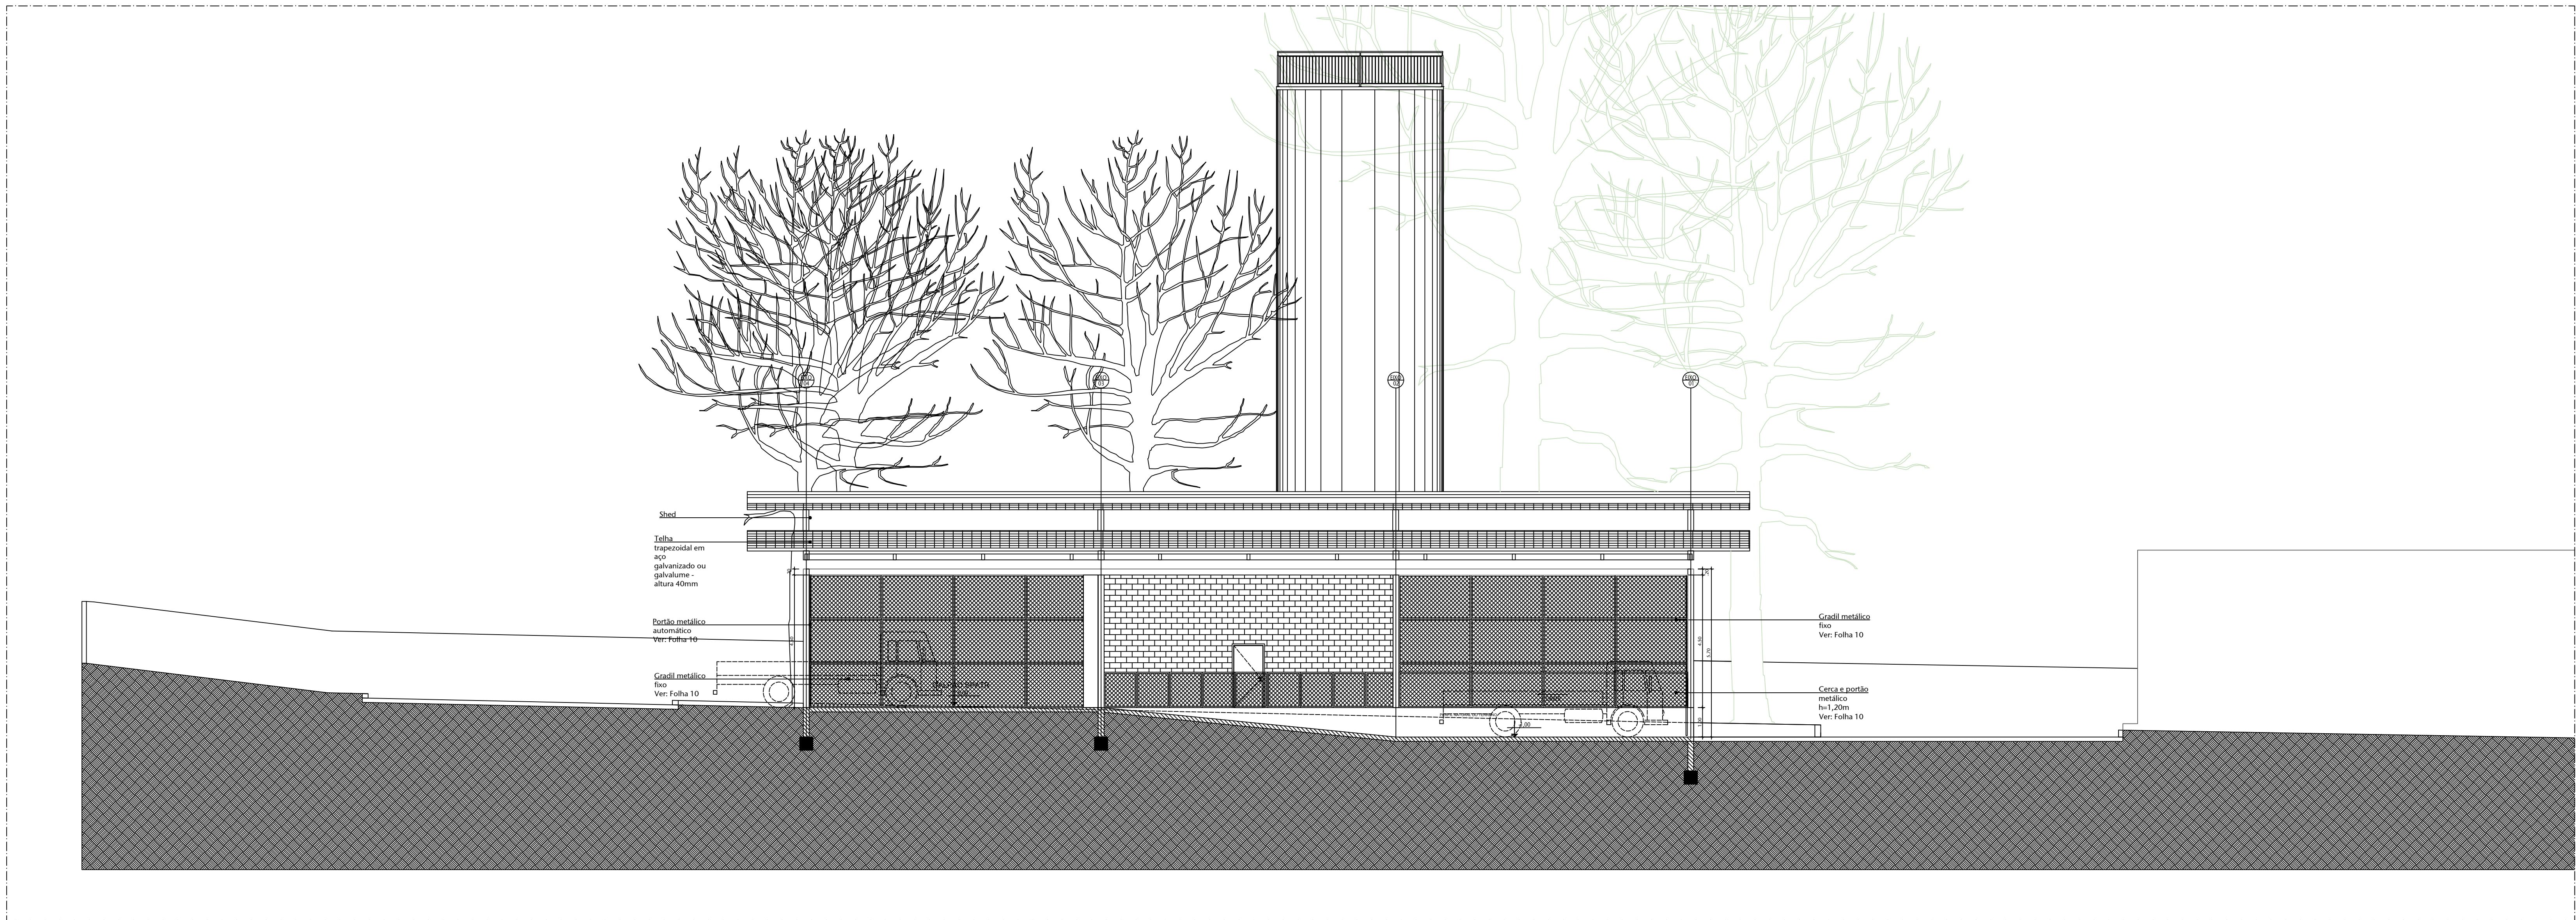


02 CORTE BB
ESCALA 1/100

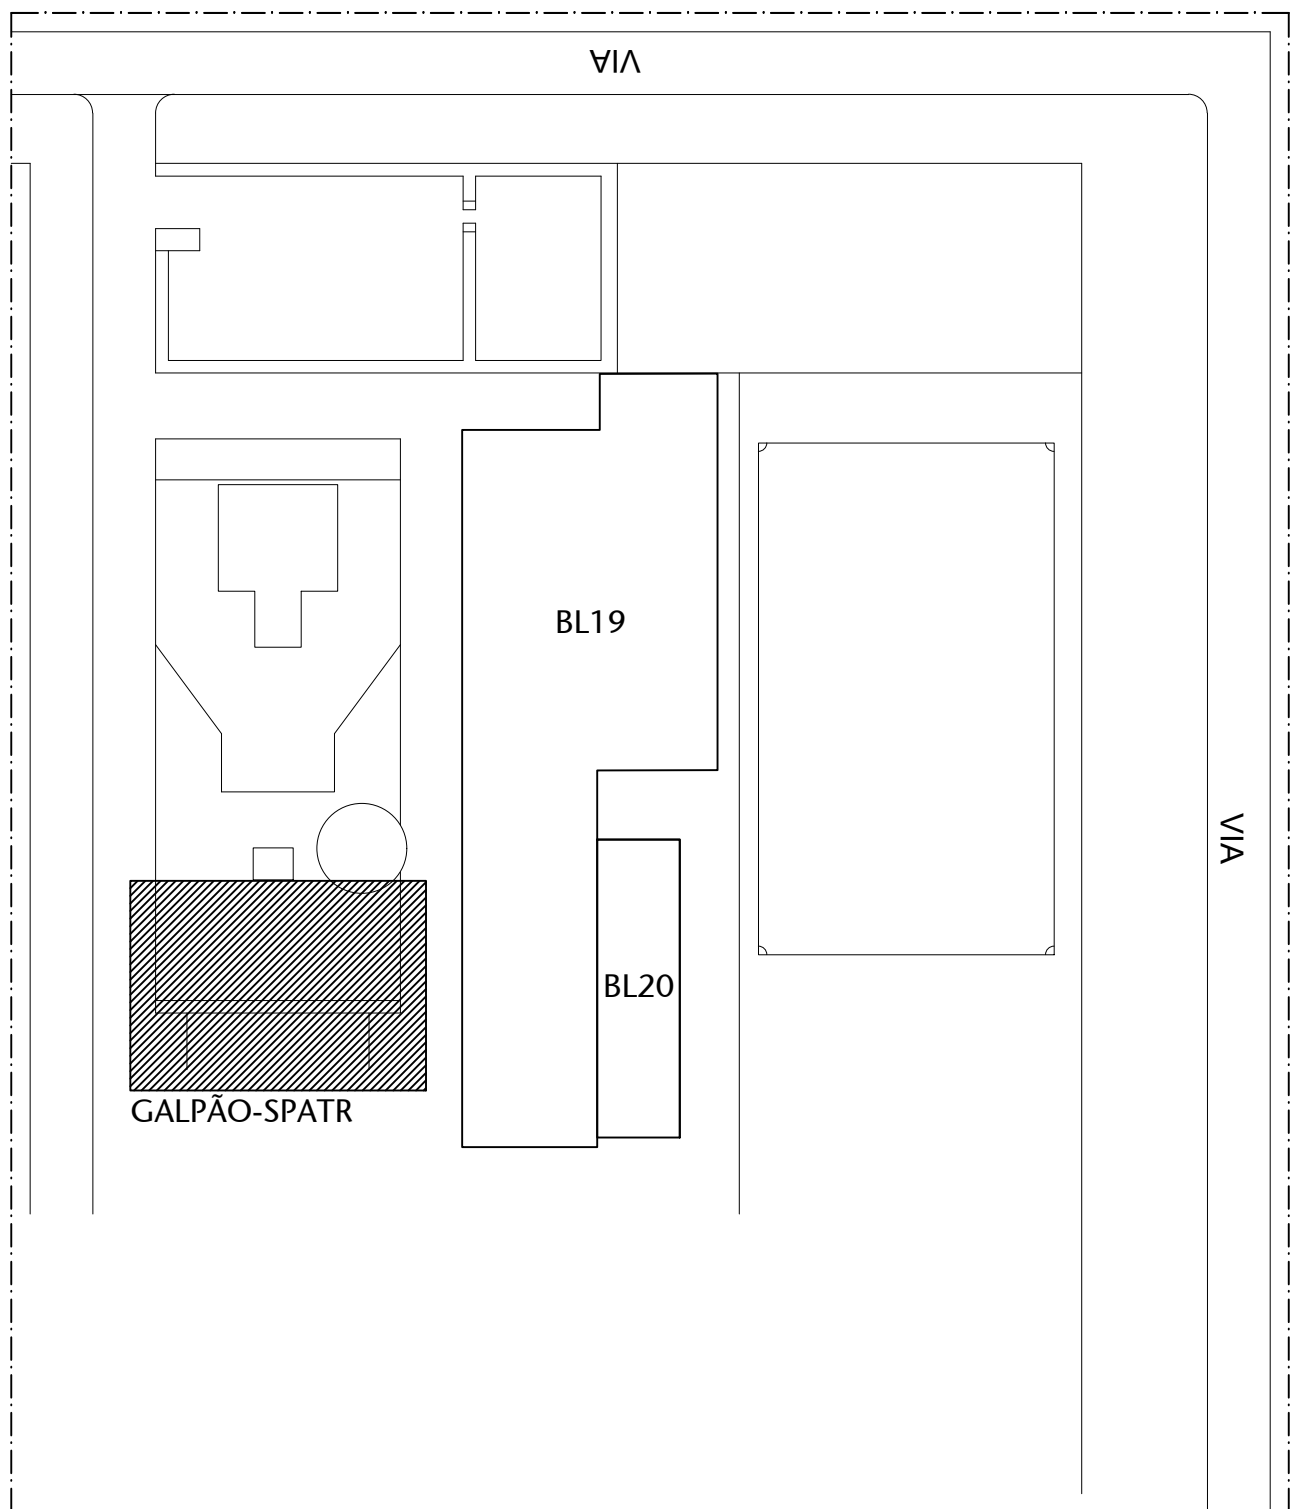


00 PLANTA DE LOCALIZAÇÃO		ESCALA	SEM ESCALA	2/09/2024	ALEXANDRE
OZ	ALTERAÇÃO DE LOCALIZAÇÃO			2/09/2024	ALEXANDRE
01	ALTERAÇÃO DE AMBIENTE			2/09/2024	ALEXANDRE
02	EMISSÃO FINAL			12/12/23	ALEXANDRE
03	CONTROLE DE EMISSÃO DE DESENHOS			DATA	REVISOR
SENADO FEDERAL SECRETARIA DE INFRAESTRUTURA COORDENAÇÃO DE PROJETOS					
INTERESSADOS		LOCAL		ÁREA DE INTERESSE	
SECRETARIA DE PATRIMÔNIO - SPATR		CÓDIGO 8033		1,300 m²	
CODIGO	GESTOR ASSIST	TABELA	PROJETO	RAZÃO	TP-FRANQUIA
000001	ALEXANDRE S.	#111480	GALPÃO SPATR - LEILÃO/DOAÇÃO	ANTERPROJETO	7/11
ARQUITETO	DESENHISTA	DATA	TÍTULO DA FRANQUIA	ESCALA	
ALEXANDRE	ALEXANDRE S.	29/07/2024	CORTE AA E CORTE BB	1/100	

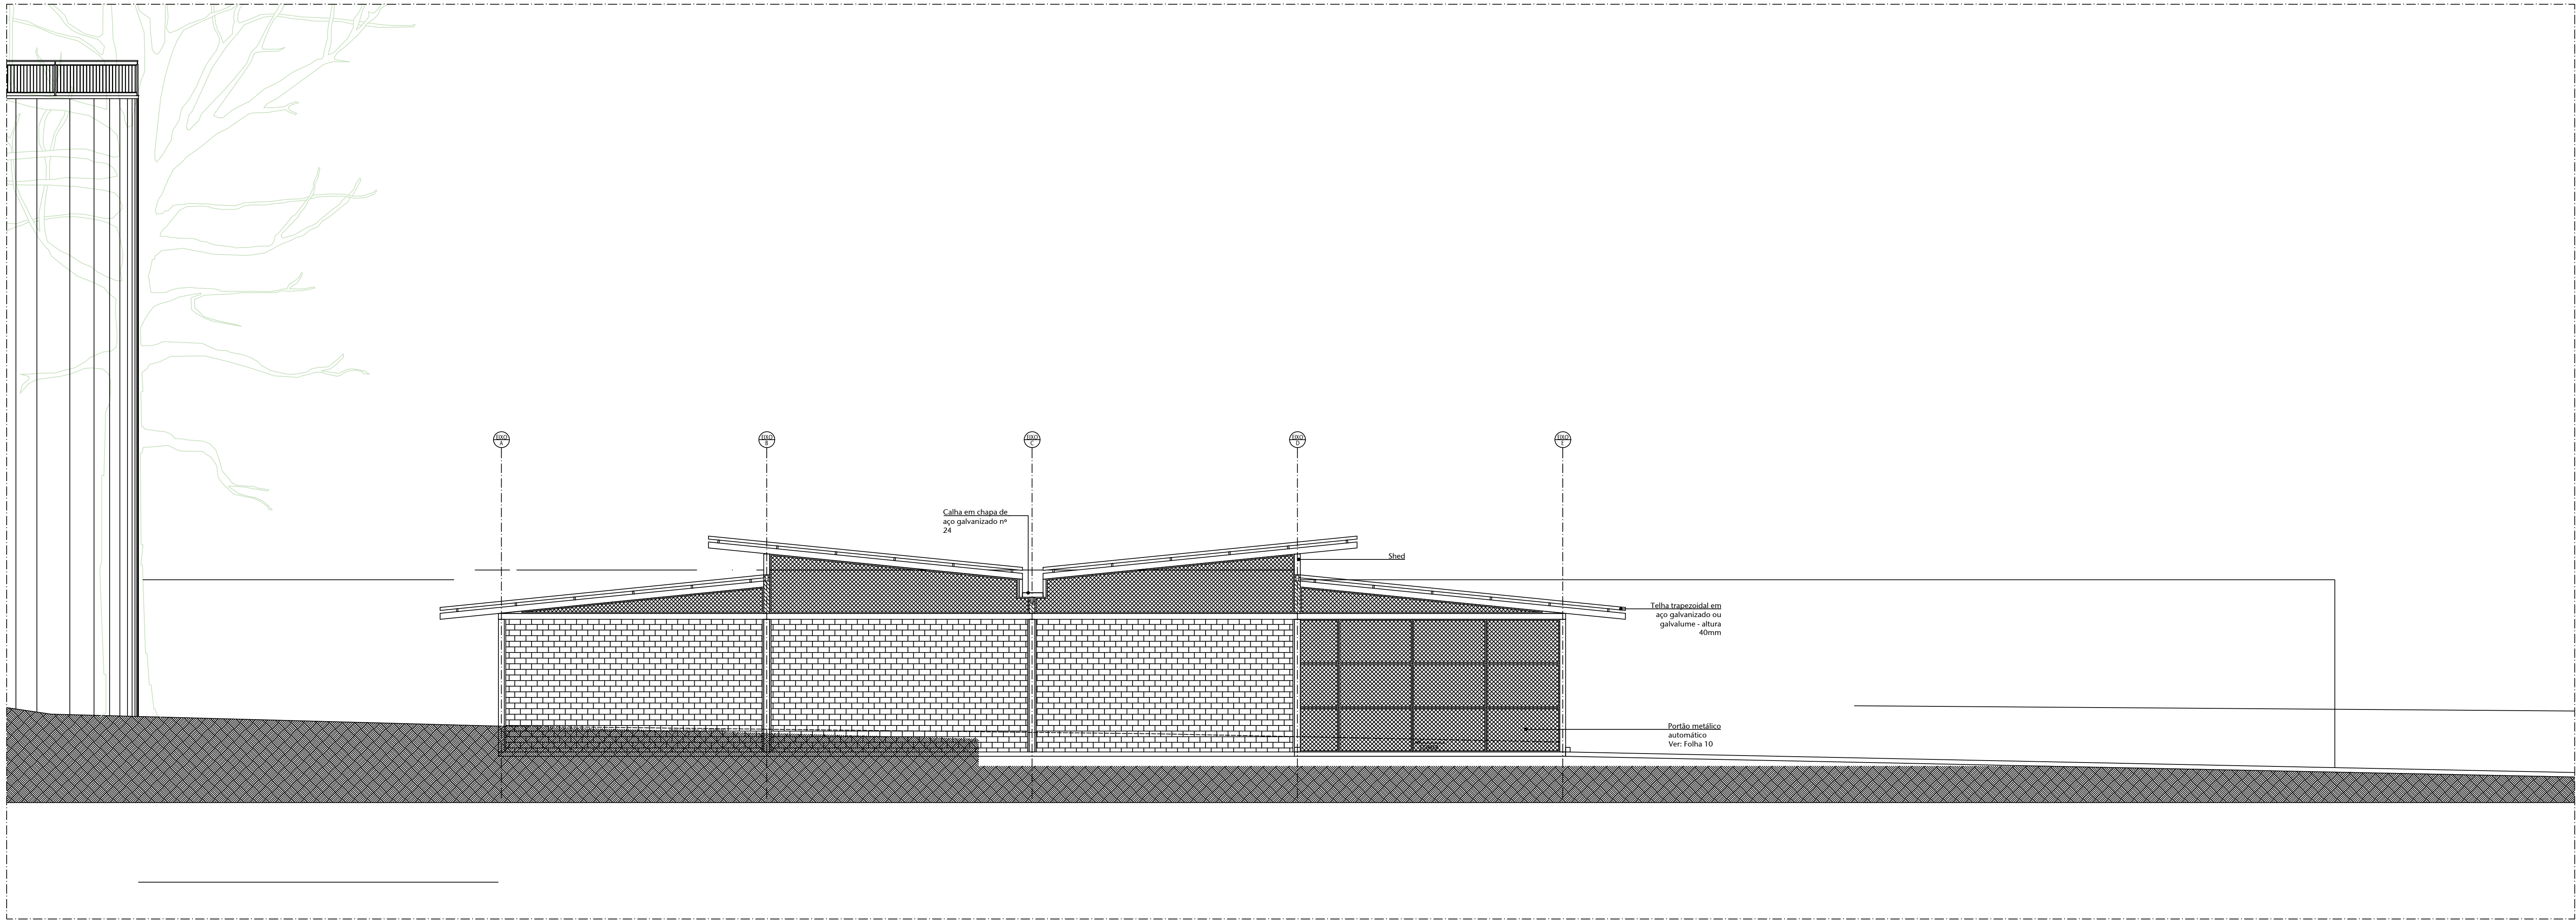


01 VISTA 01
ESCALA 1/100

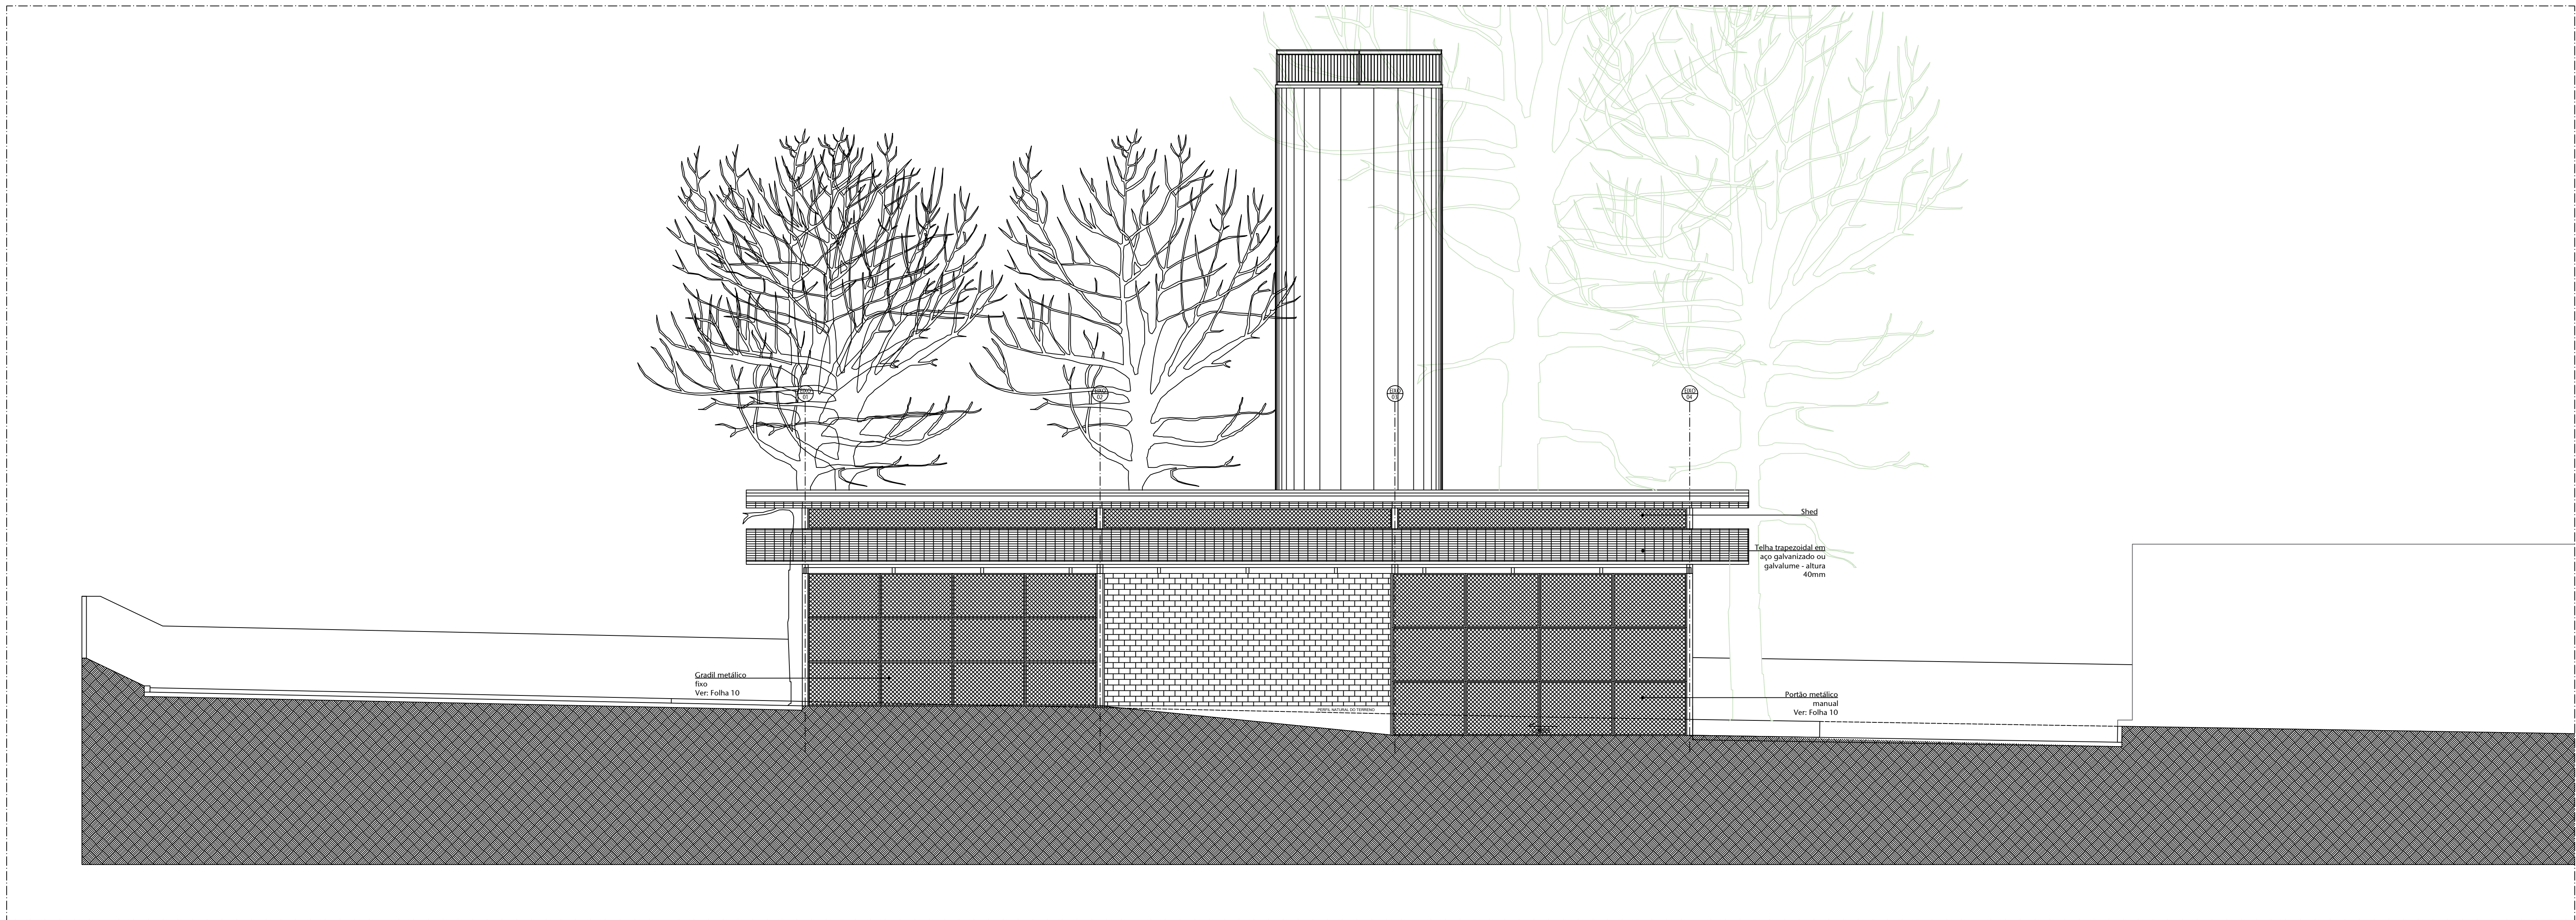


02 VISTA 02
ESCALA 1/100

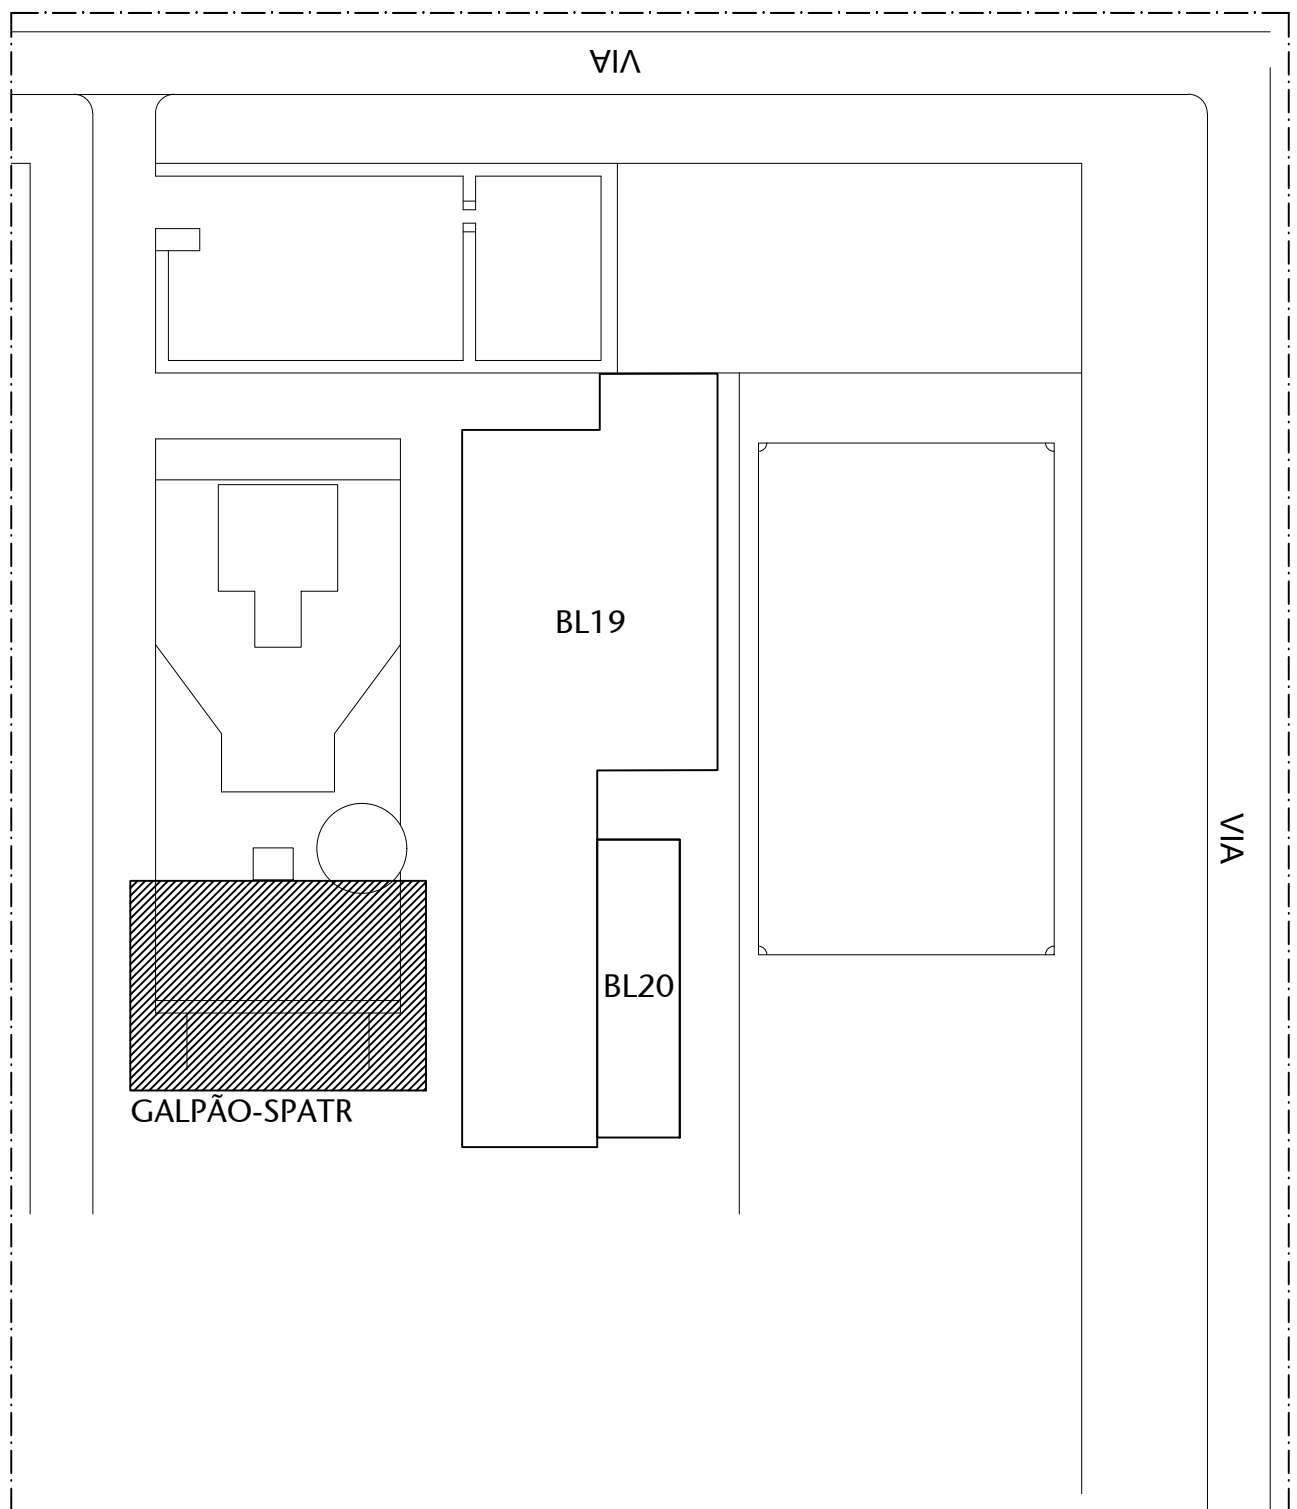


00 PLANTA DE LOCALIZAÇÃO					ESCALA SEM ESCALA		ALTERAÇÃO DE LOCALIZAÇÃO		2/09/2024	ALEXANDRE
02	ALTERAÇÃO DE AMBIENTE			29/01/2024	ALEXANDRE					
03	EMISSÃO FINAL			12/11/23	ALEXANDRE					
04	CONTROLE DE EMISSÃO DE DESENHOS			DATA	REVISOR					
SENADO FEDERAL SECRETARIA DE INFRAESTRUTURA COORDENAÇÃO DE PROJETOS										
SECRETARIA DE PATRIMÔNIO - SPATR			LOCAL: CANAVIEIROS/CONGRESSO NACIONAL		ÁREA DE INTERV: 11/0001					
			CÓDIGO 8033							
CODIGO	GESTOR ASSIST	TABELA	PROJETO		PROJETO					
000001	ALEXANDRE S.	#111480	GALPÃO SPATR - LEILÃO/DOAÇÃO		INTERPRETADO					
ARQUITETO	DESENHADO	DATA	TÍTULO DO PROJETO		SOCIAL					
ALEXANDRE	ALEXANDRE S.	29/01/2024	SITUAÇÃO ATUAL		11/00					

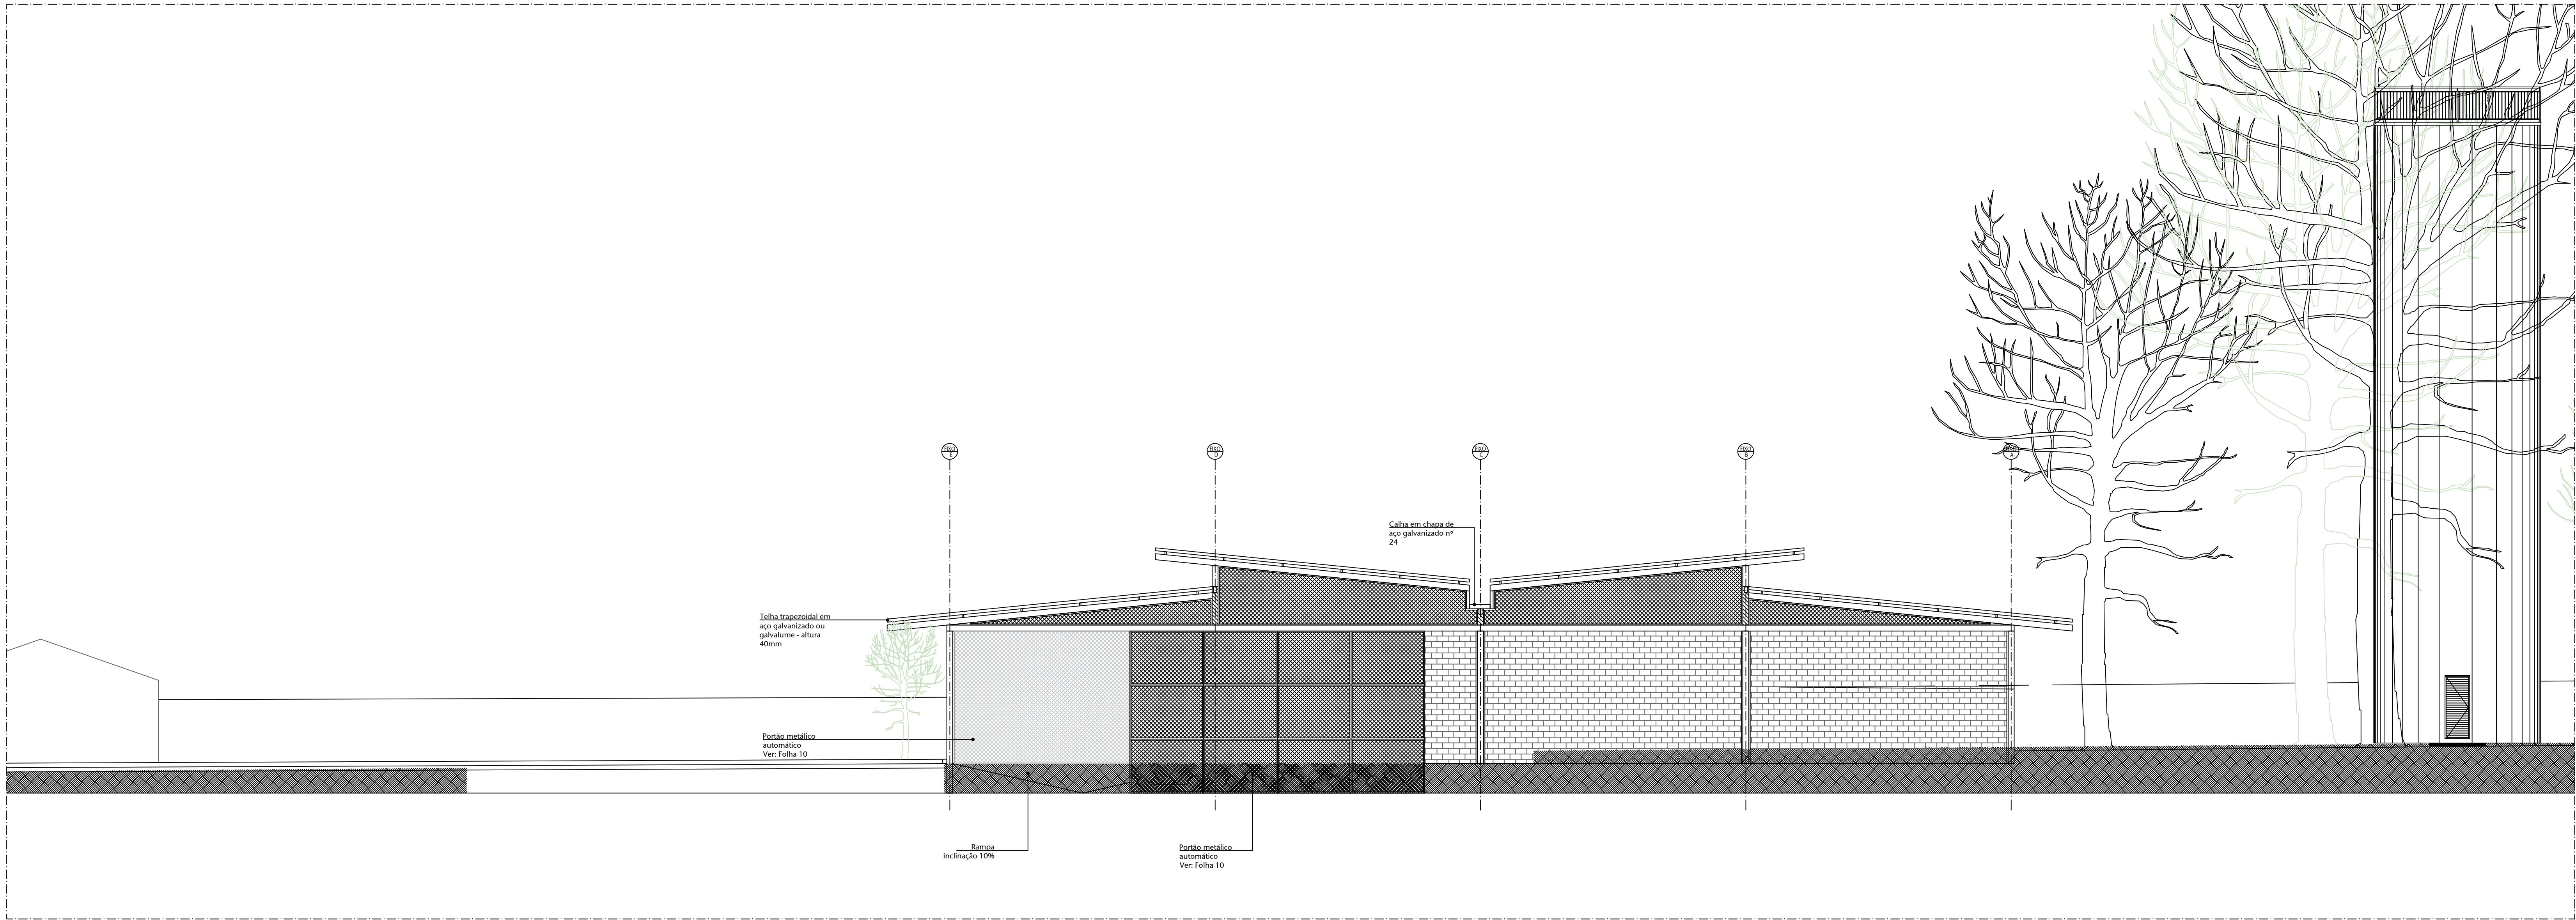


01 VISTA 03
ESCALA 1/100

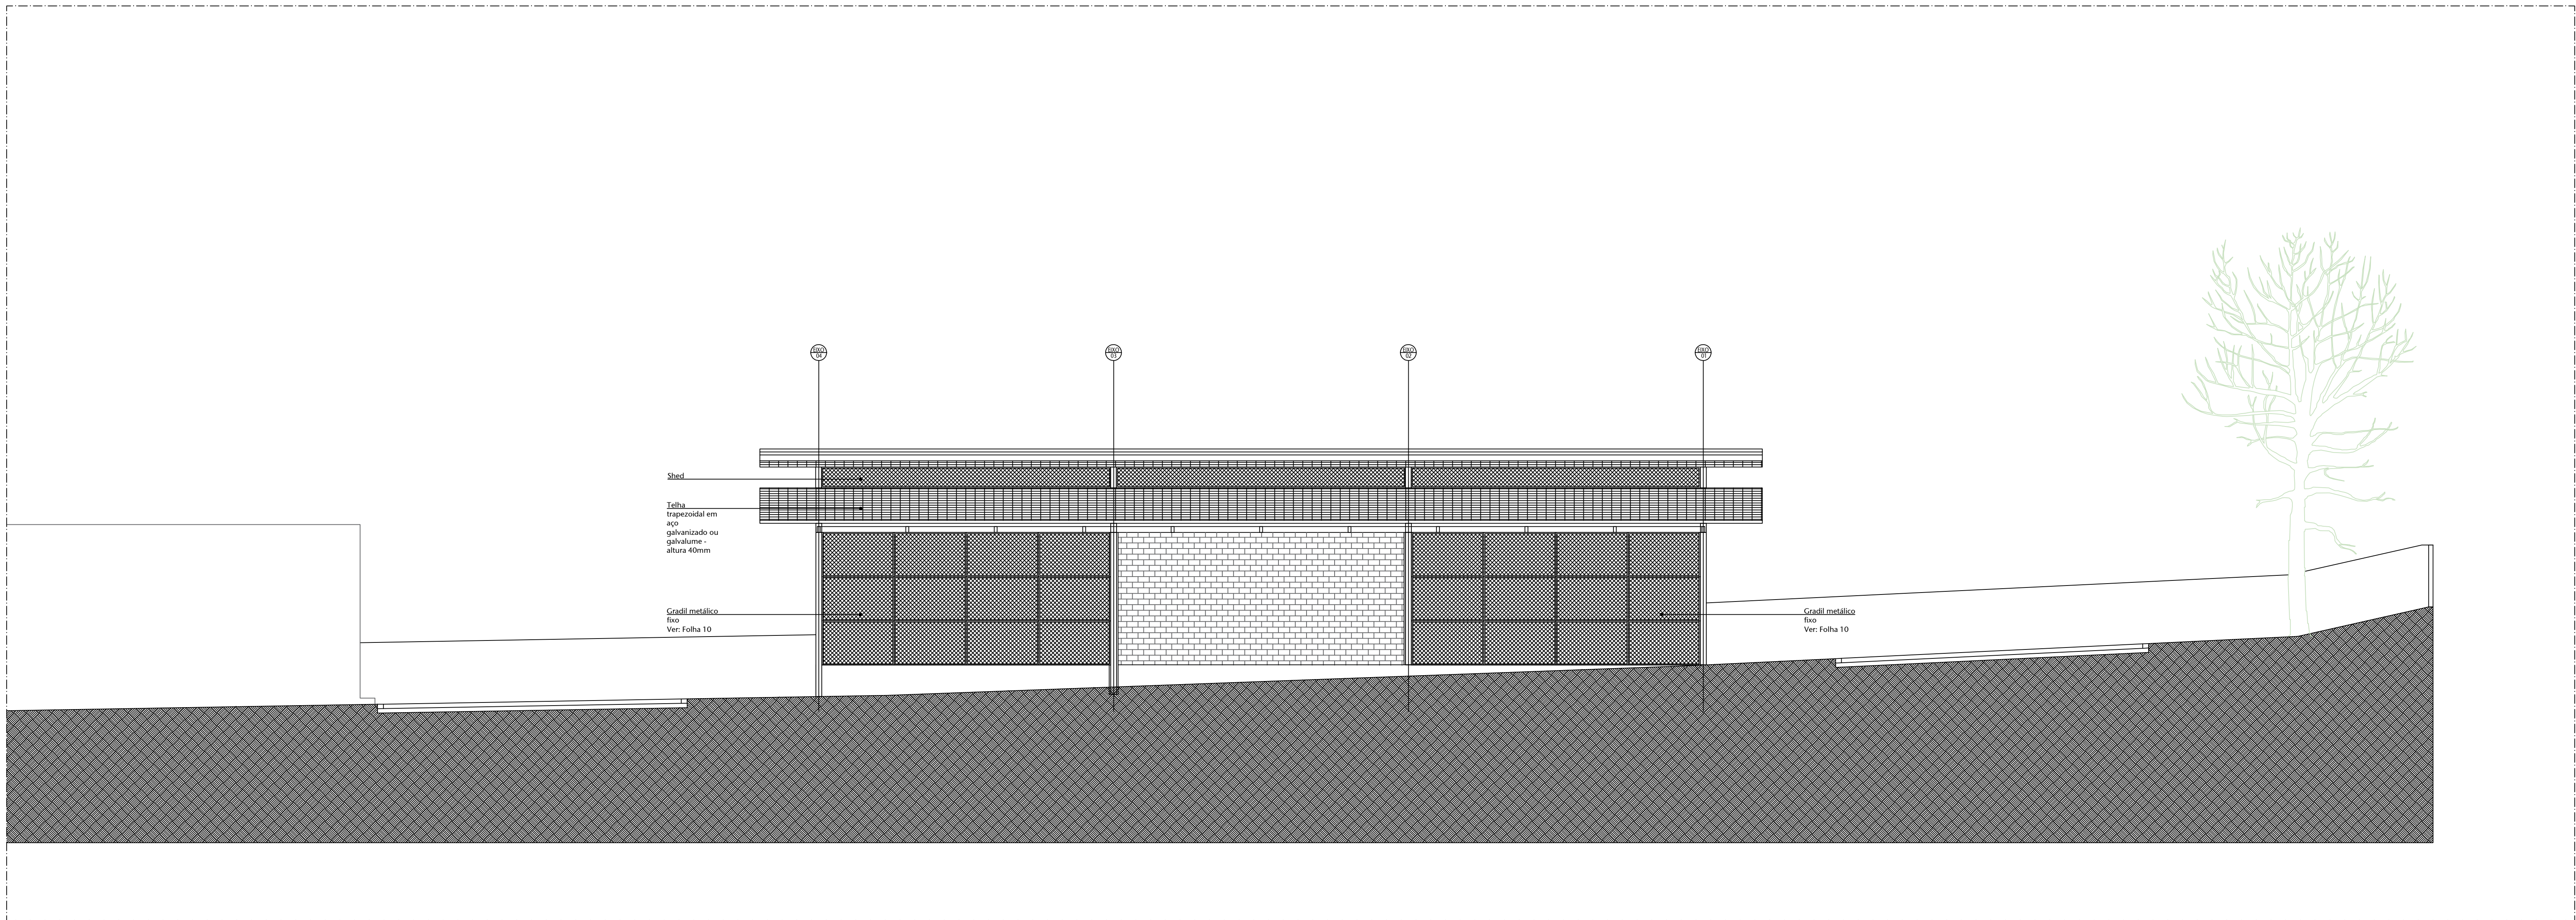


02 VISTA 04
ESCALA 1/100

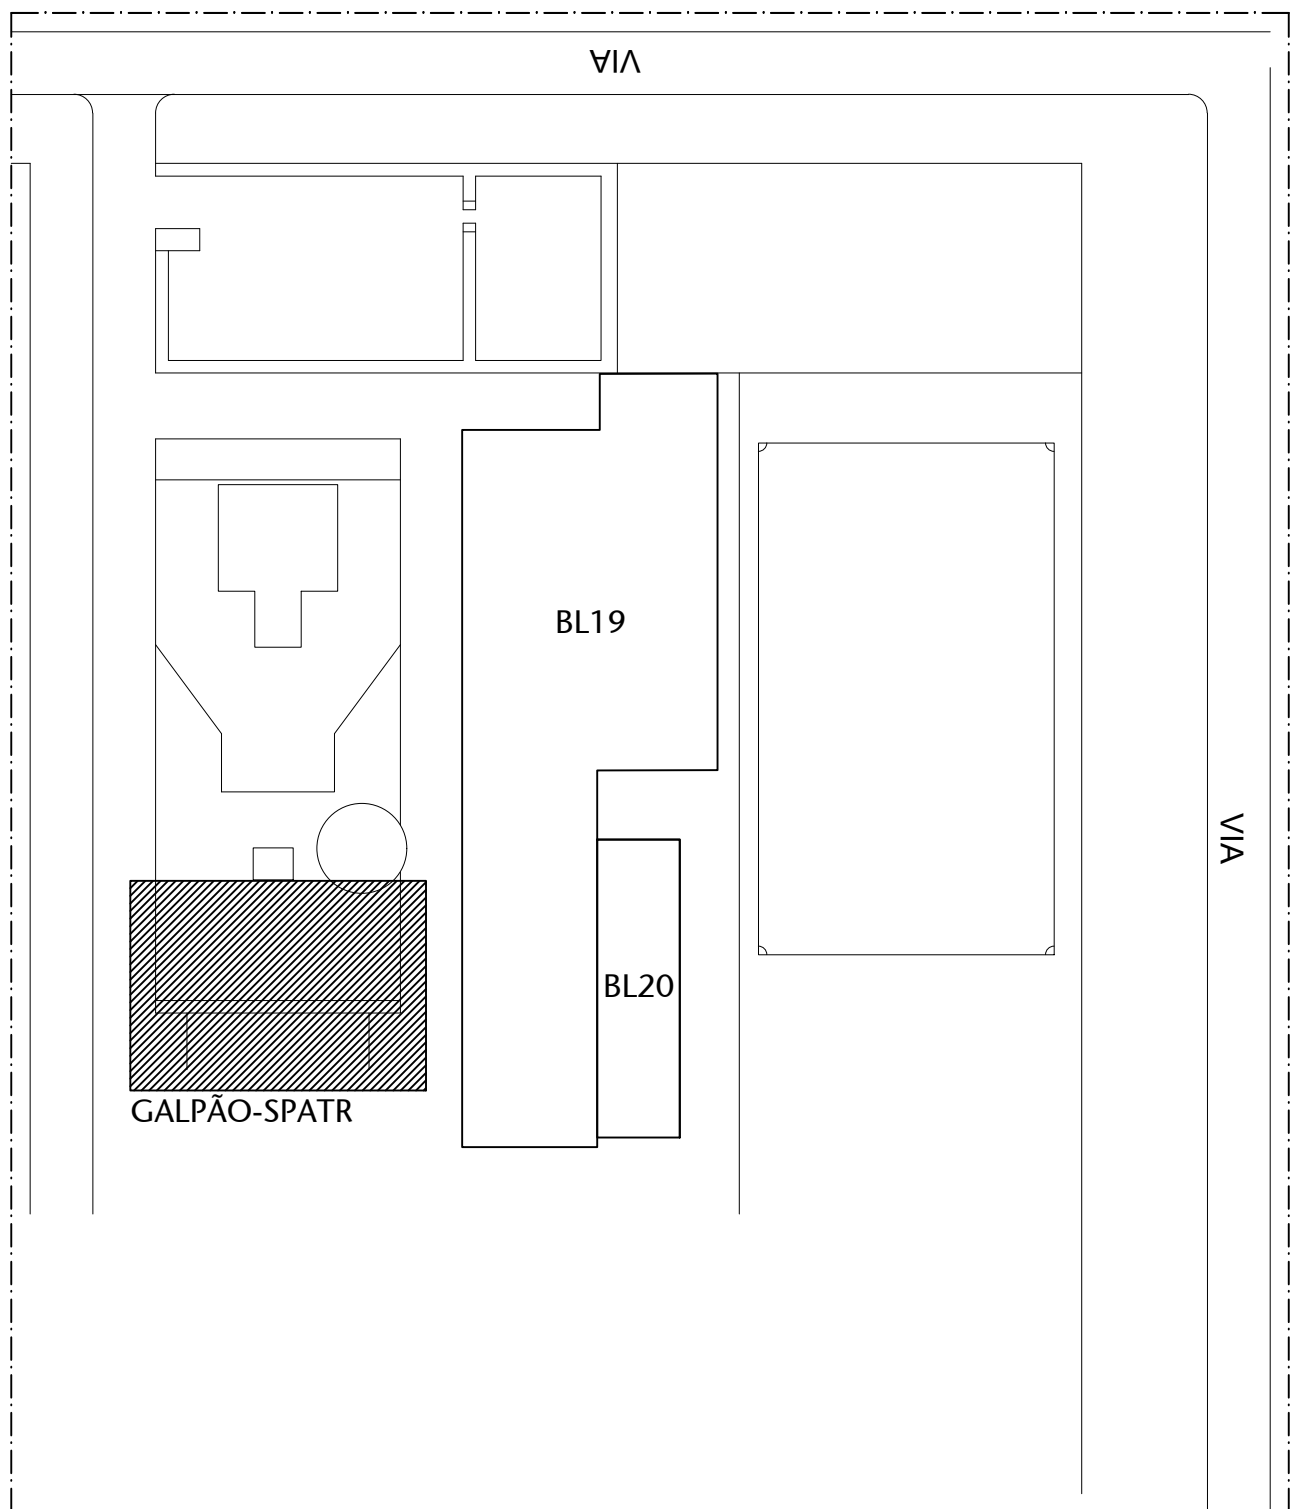


00		PLANTA DE LOCALIZAÇÃO			
		ESCALA		SEM ESCALA	
02	ALTERAÇÃO DE LOCALIZAÇÃO			2/09/2024	ALEXANDRE
01	ALTERAÇÃO DE AMBIENTE			29/01/2024	ALEXANDRE
02	EMISSÃO FINAL			12/11/23	ALEXANDRE
Nº	CONTROLE DE EMISSÃO DE DESENHOS			DATA	REVISOR
SENADO FEDERAL SECRETARIA DE INFRAESTRUTURA COORDENAÇÃO DE PROJETOS					
INTERESSADO		LOCAL		ÁREA DE INTERESSE	
SECRETARIA DE PATRIMÔNIO - SPATR		CÓDIGO 8033		1.360 m²	
COORDENADOR	GESTOR ASSISTENTE	TABELEIRO	PROJETO		REVISOR
ELIANE OLIVEIRA	ALEXANDRE S.	#111480	GALPÃO SPATR - LEILÃO/DOAÇÃO		ANTERIORES
ARQUITETO	DESENHISTA	DATA	TÍTULO DO PROJETO		SITUAÇÃO
ALEXANDRE	ELIANDR SOUZA	29/01/2024	SITUAÇÃO ATUAL		1.360
					9/11

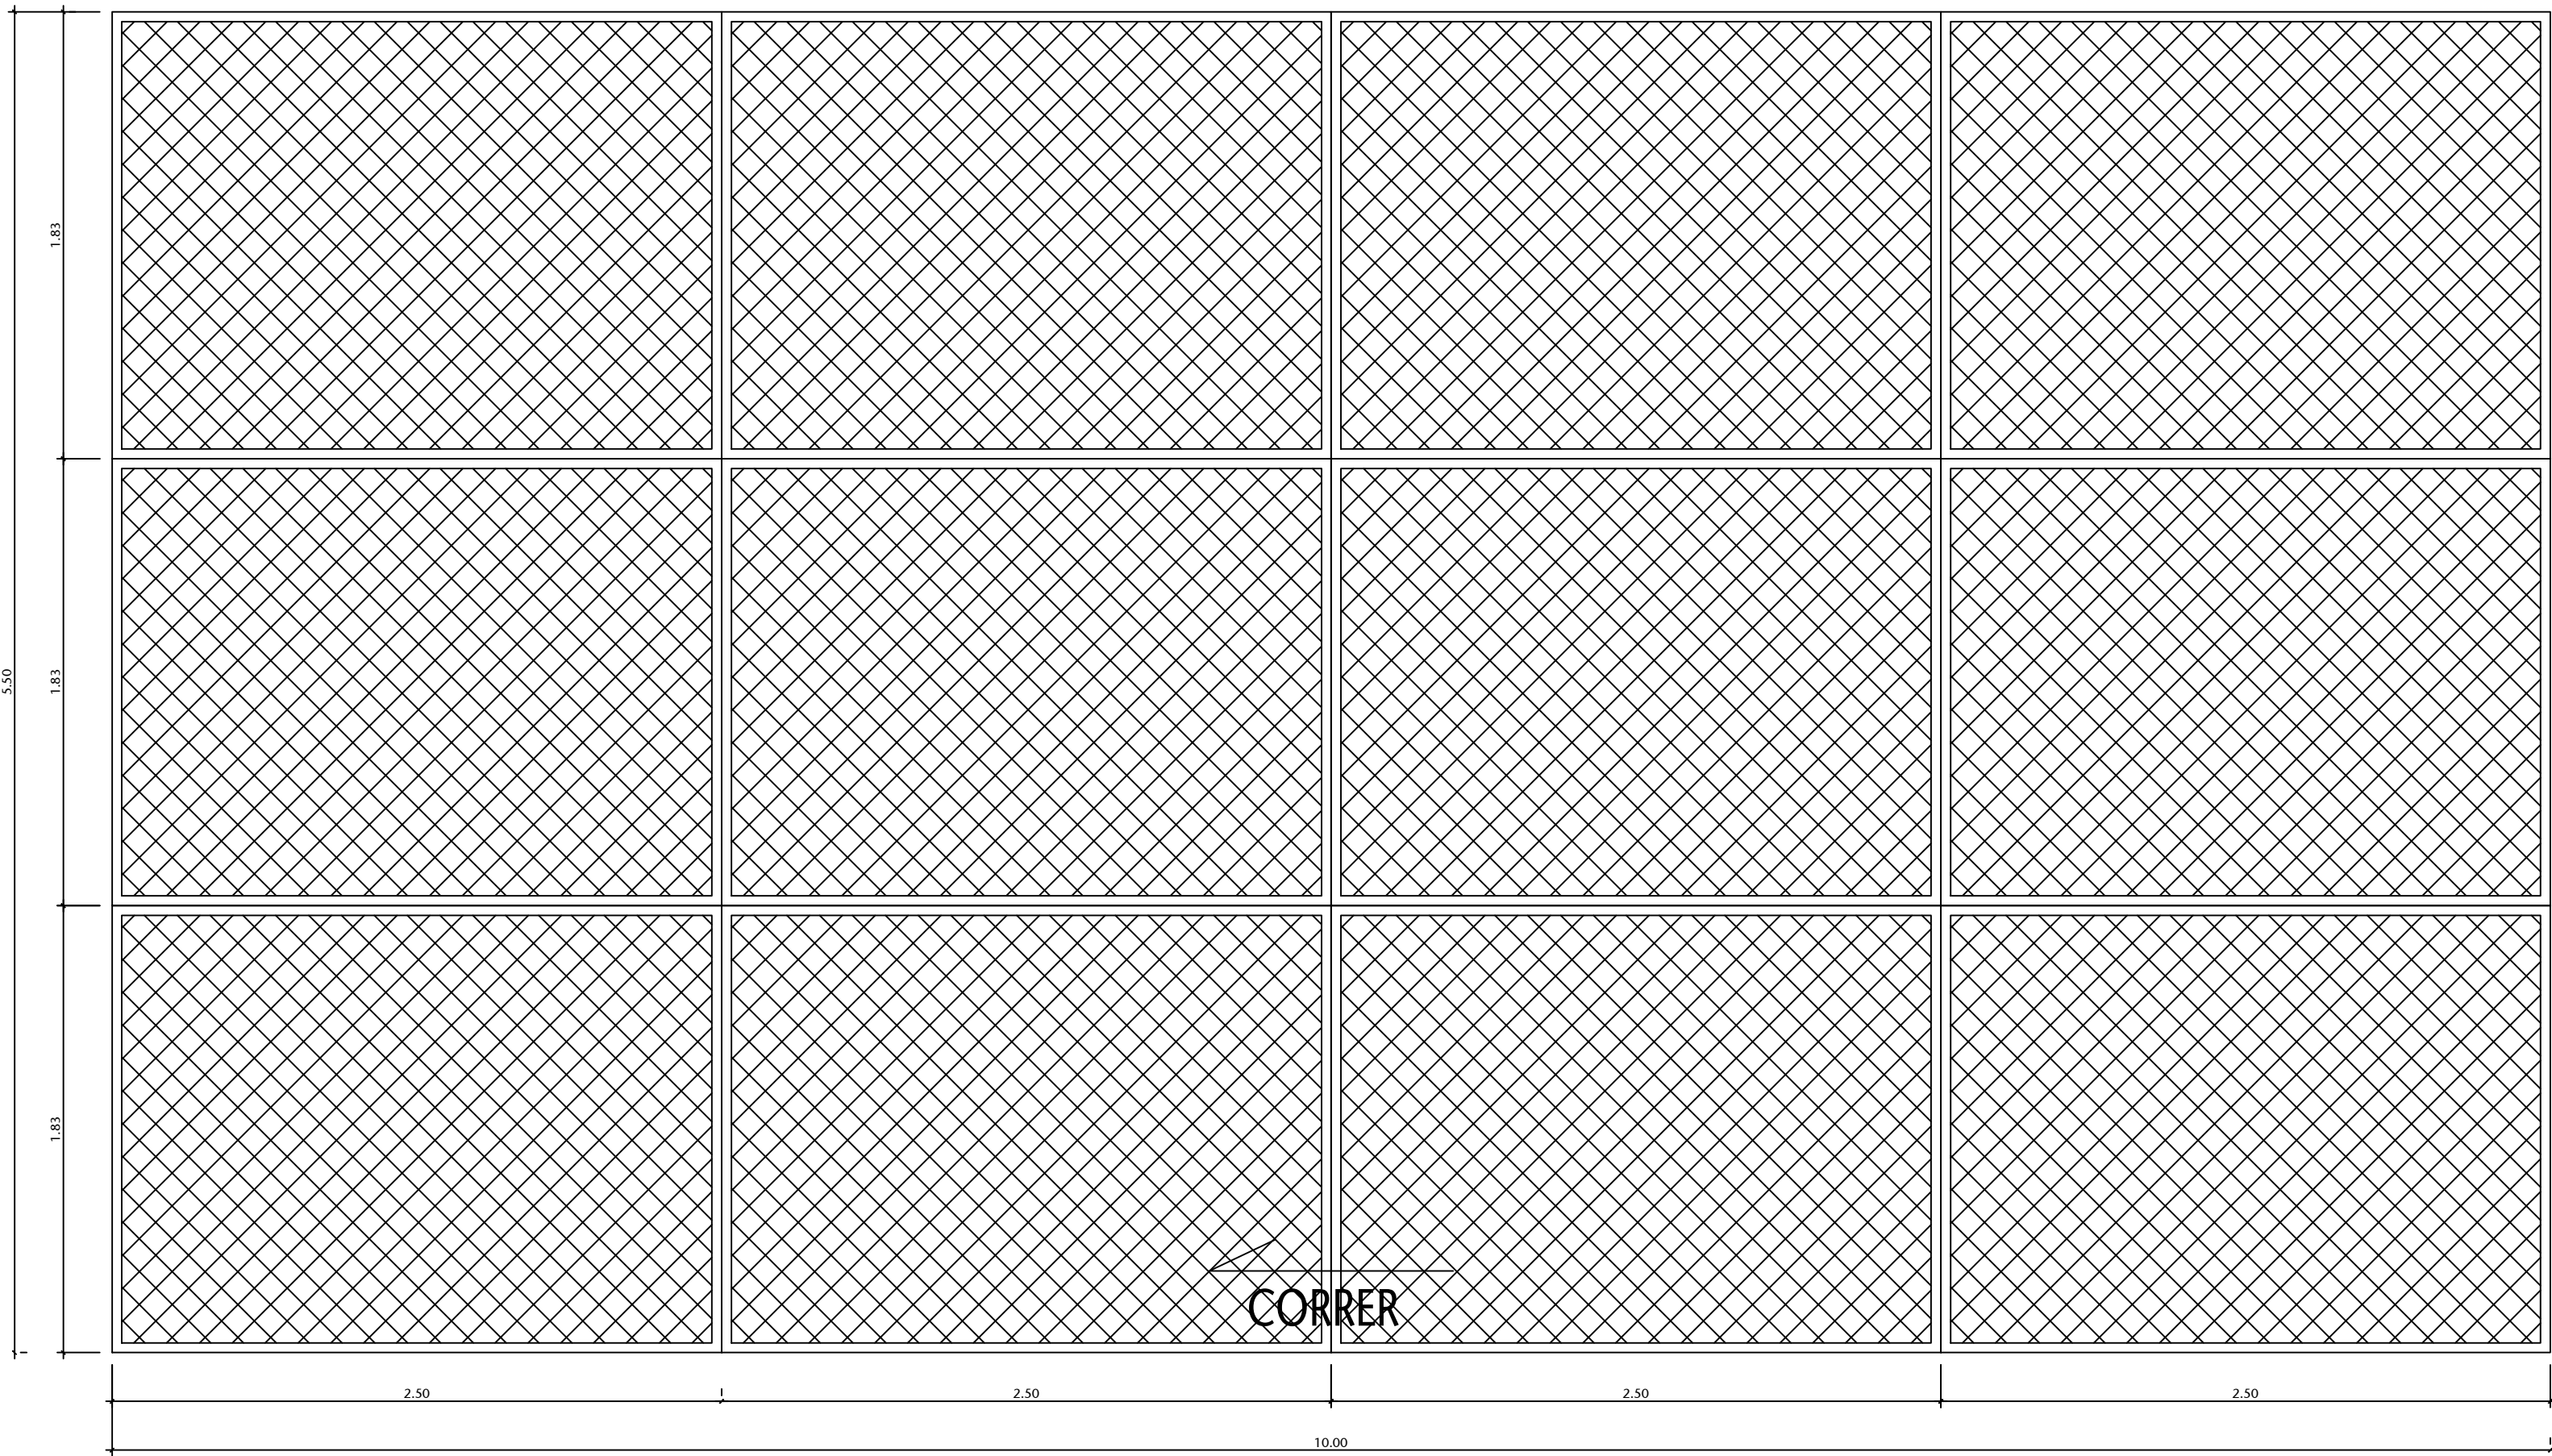


01 PTM 01 - PORTÃO METÁLICO
ESCALA 1/20

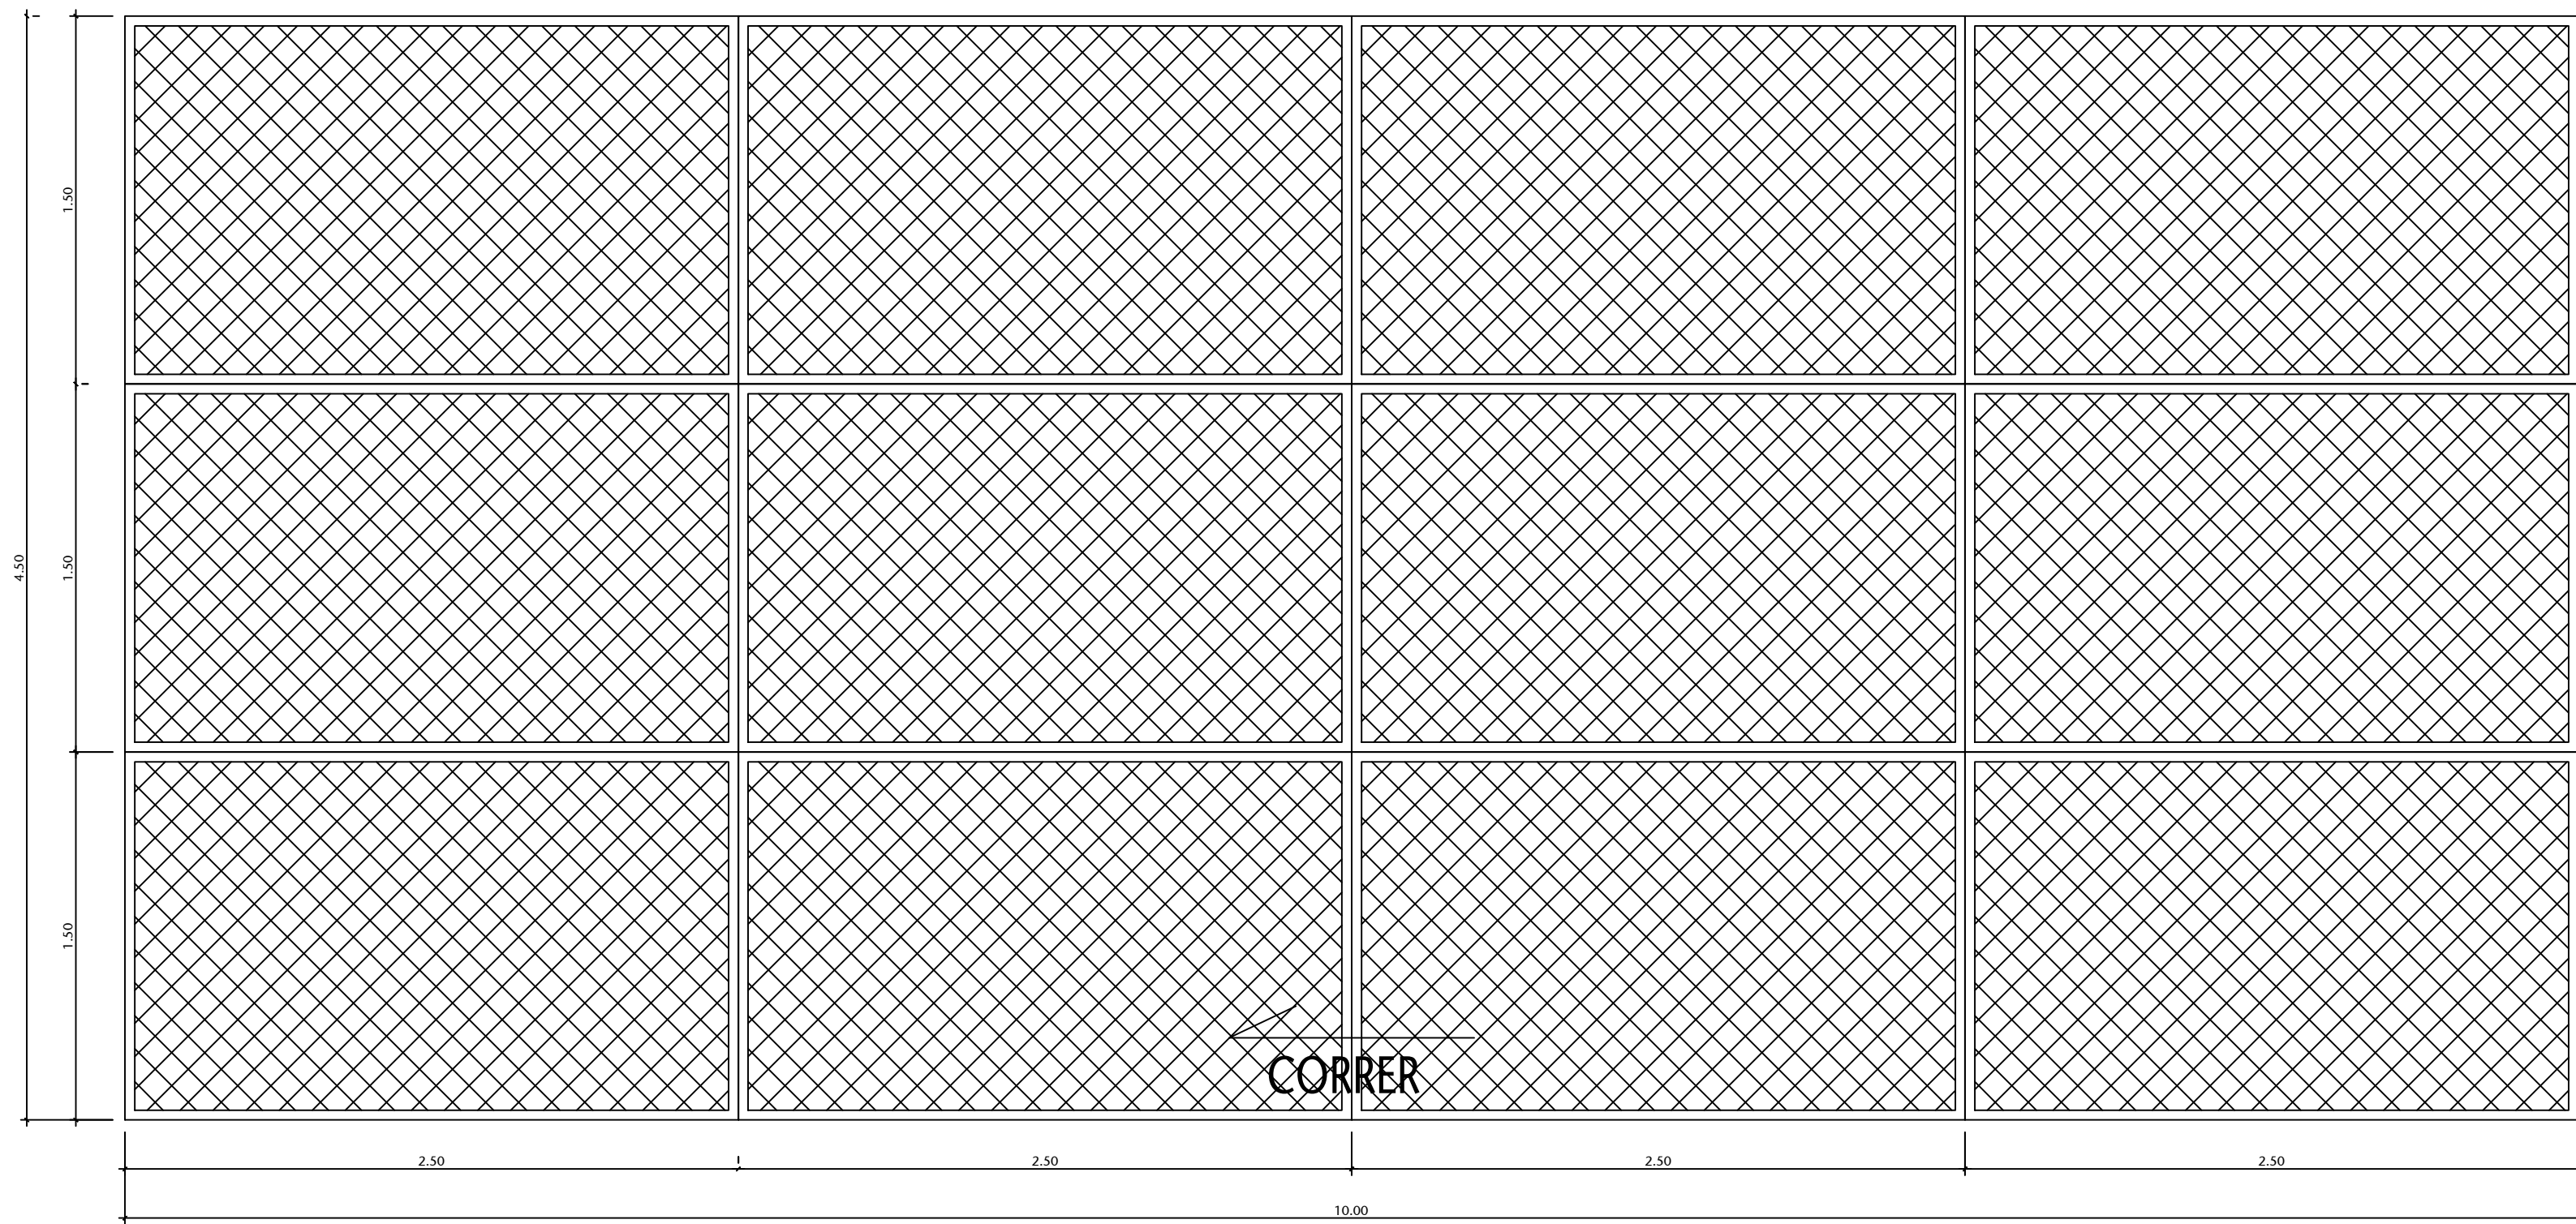


02 PTM 02 - PORTÃO METÁLICO
ESCALA 1/20

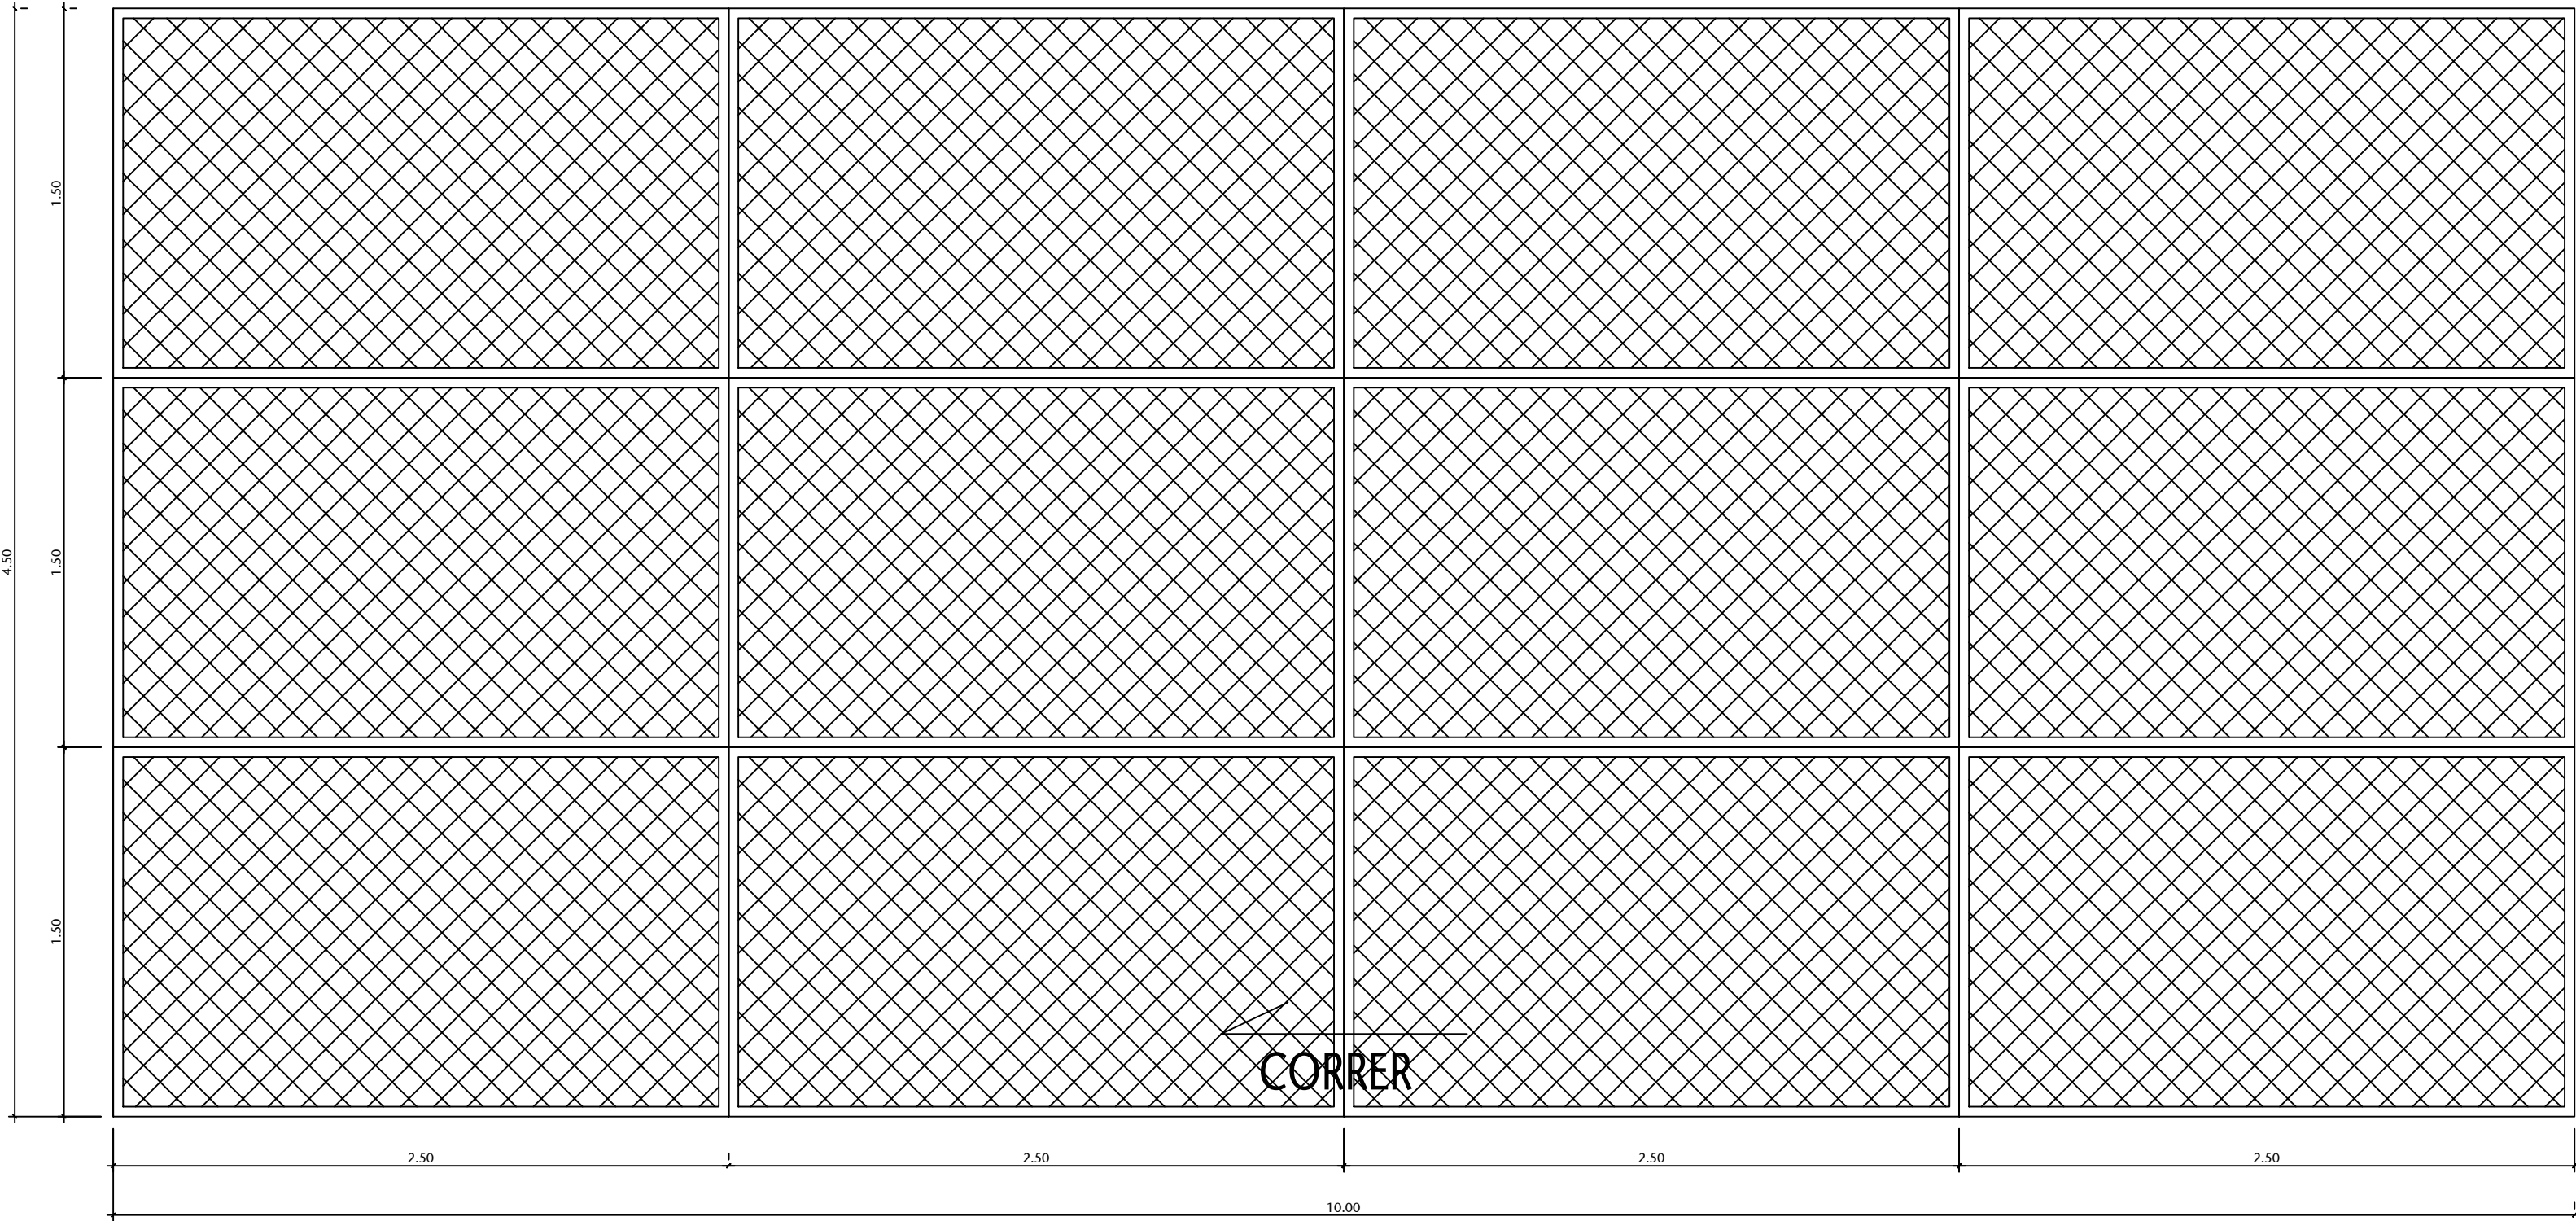


03 PTM 03 - PORTÃO METÁLICO
ESCALA 1/20

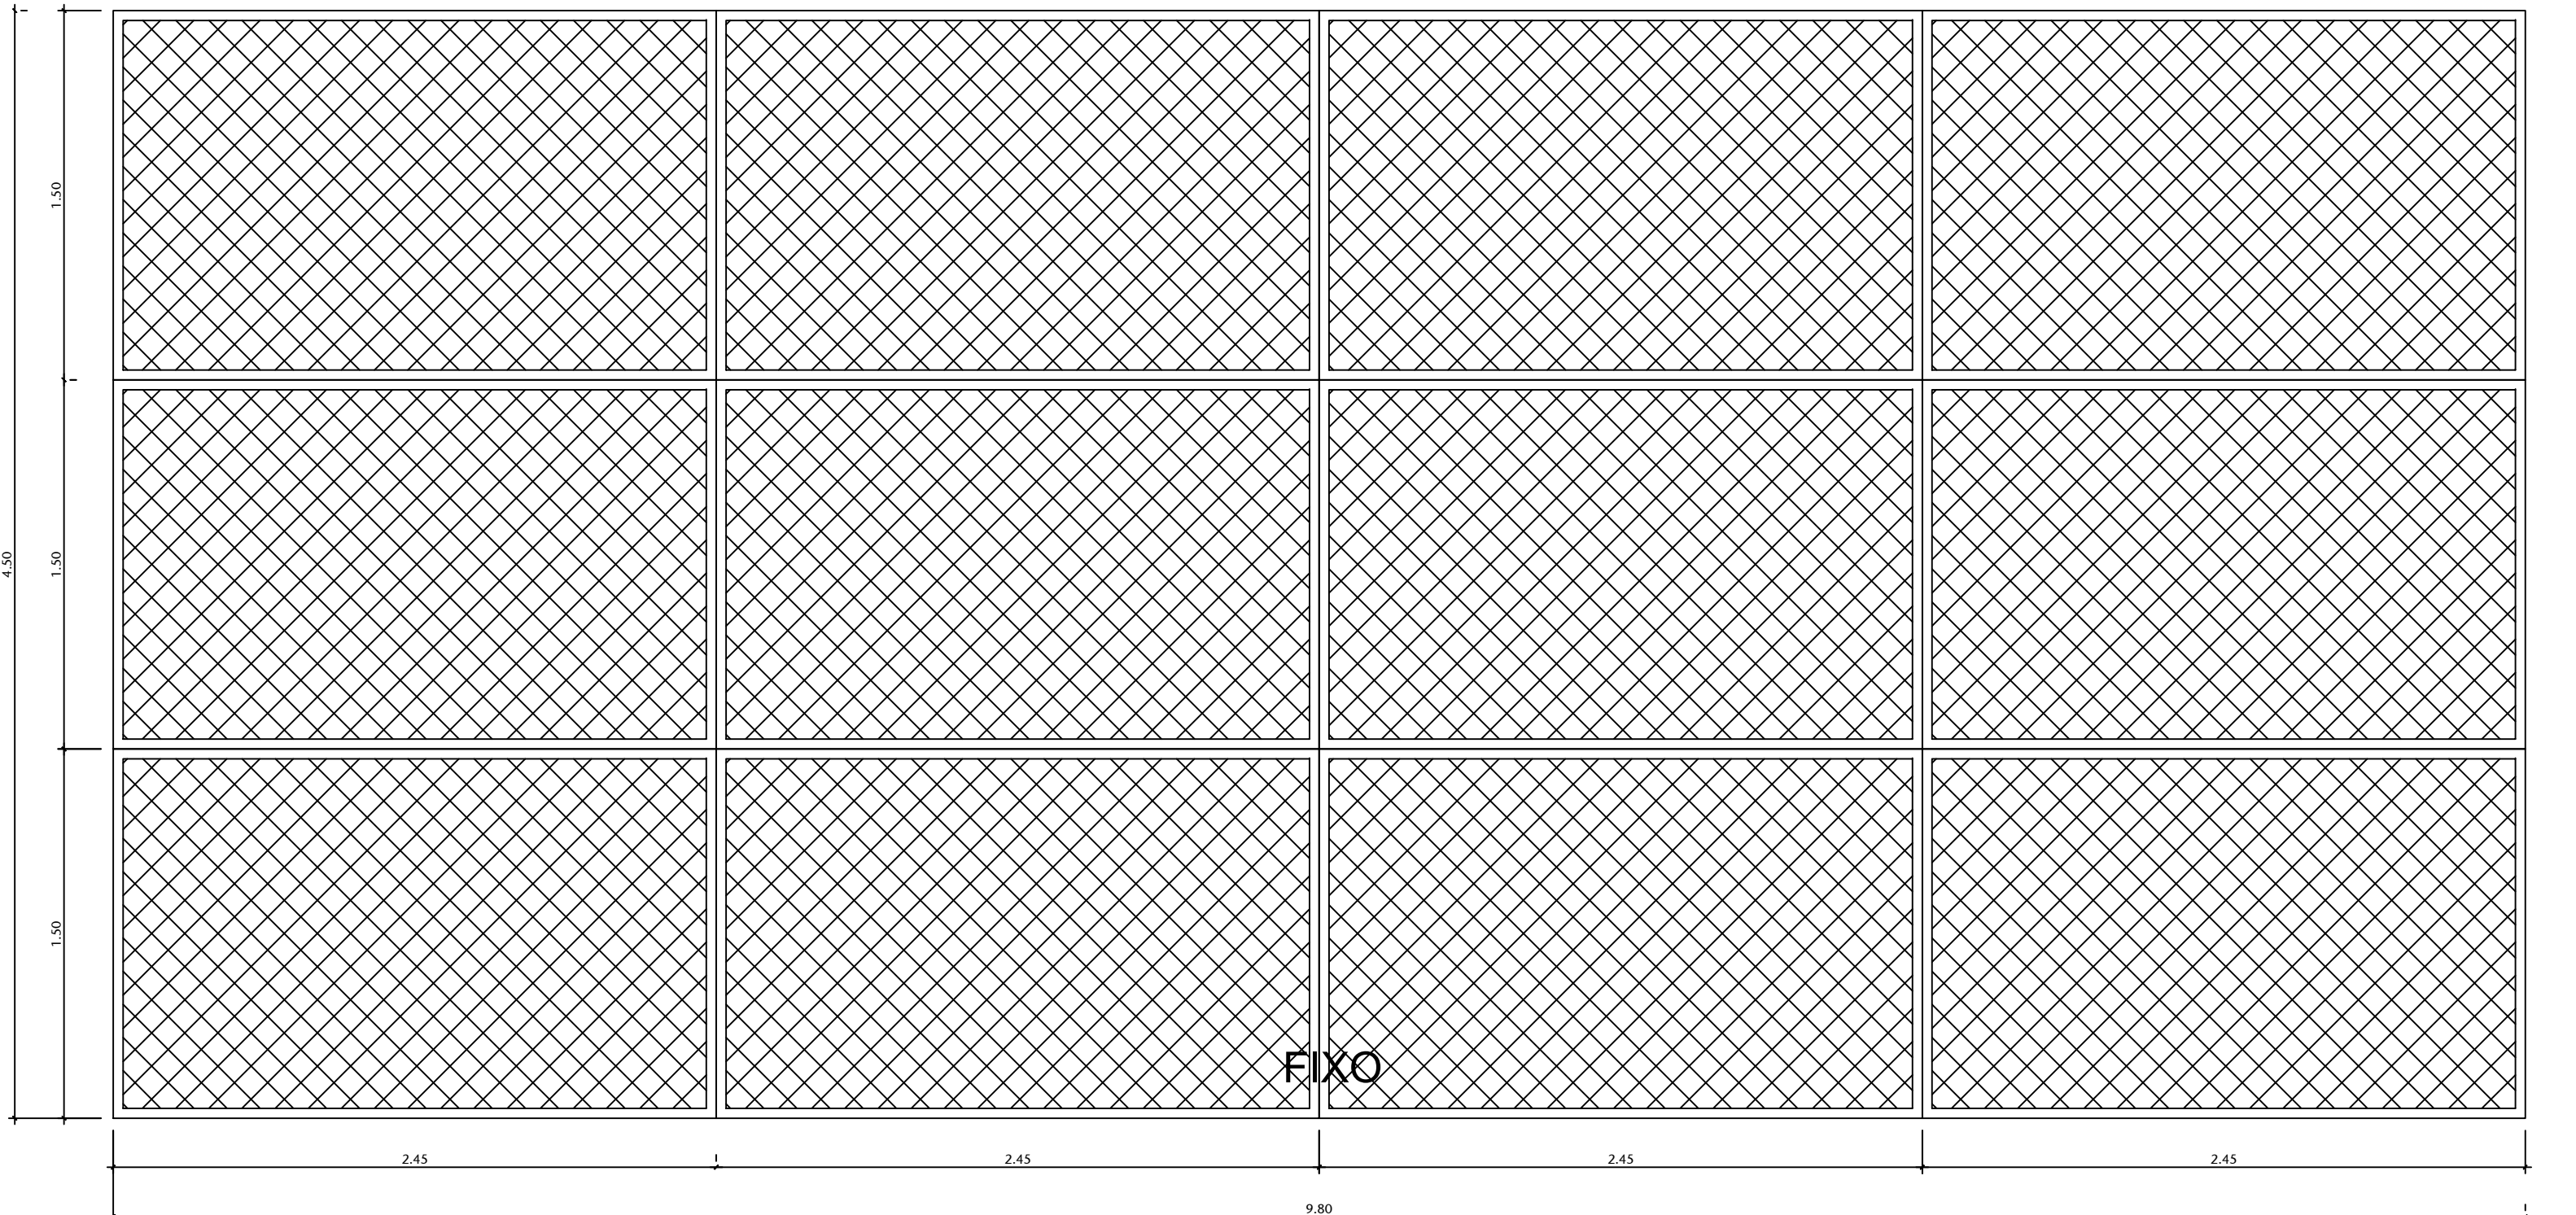


06 GRD 01 - GRADIL METÁLICO
ESCALA 1/20

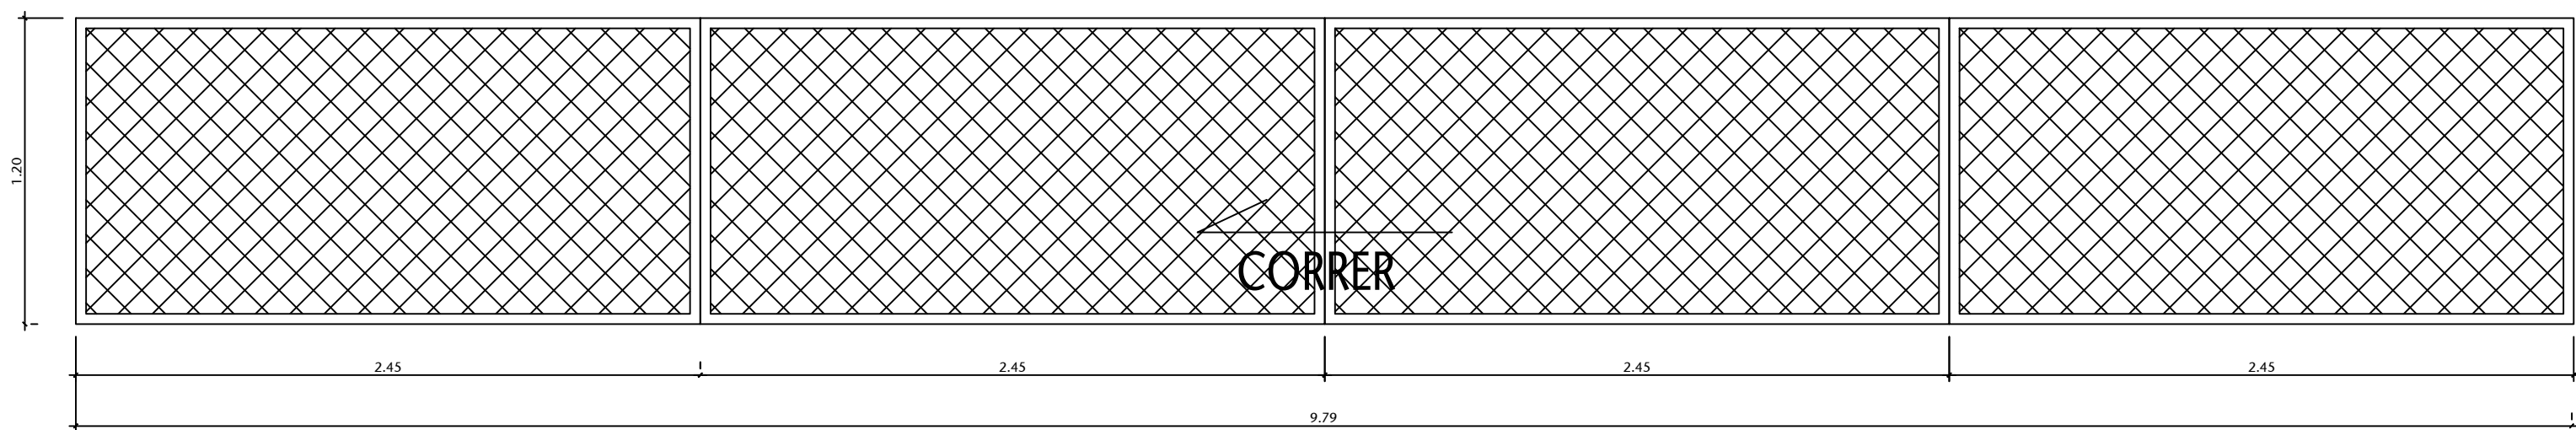

04 PTM 04 - PORTÃO METÁLICO
ESCALA 1/20

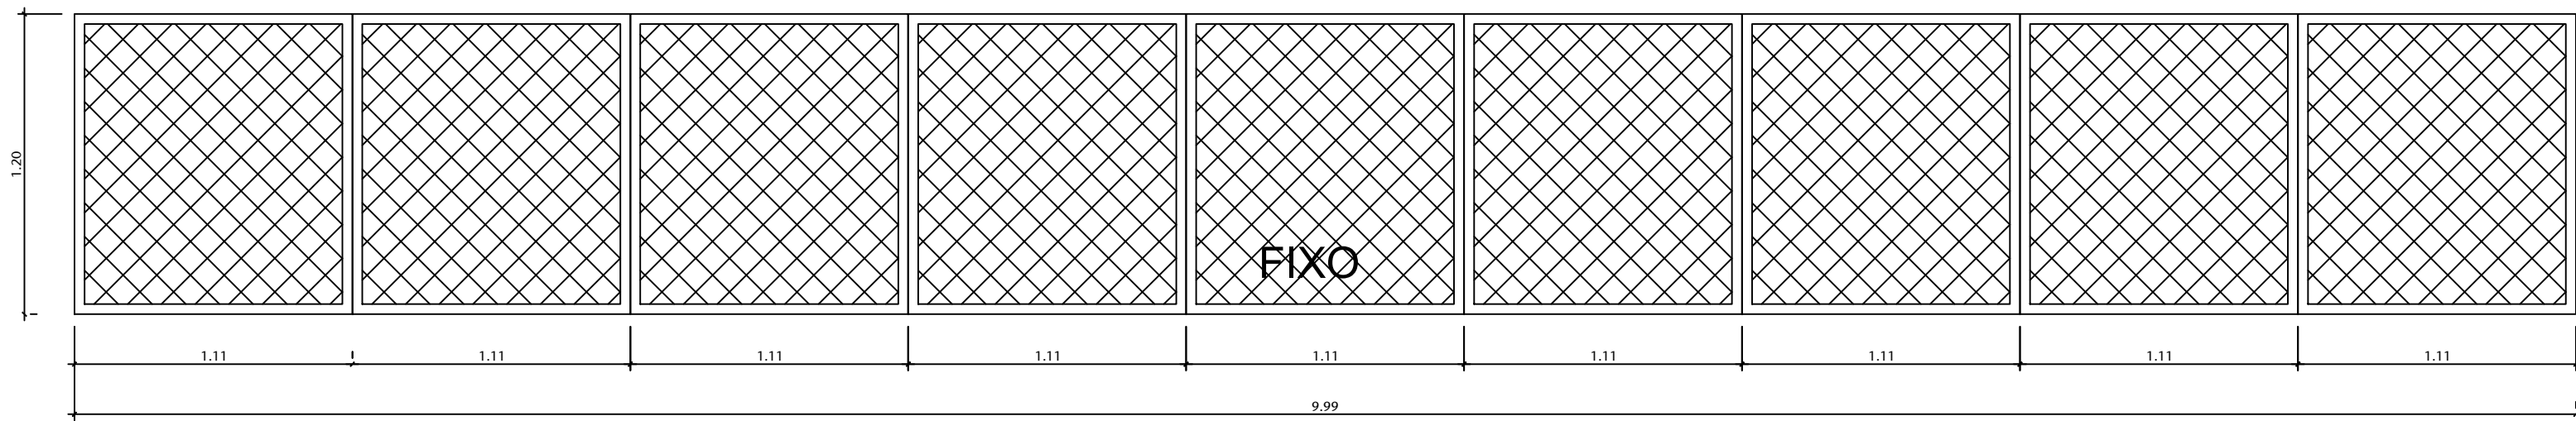

05 GUARDA CORPO METÁLICO
ESCALA 1/20

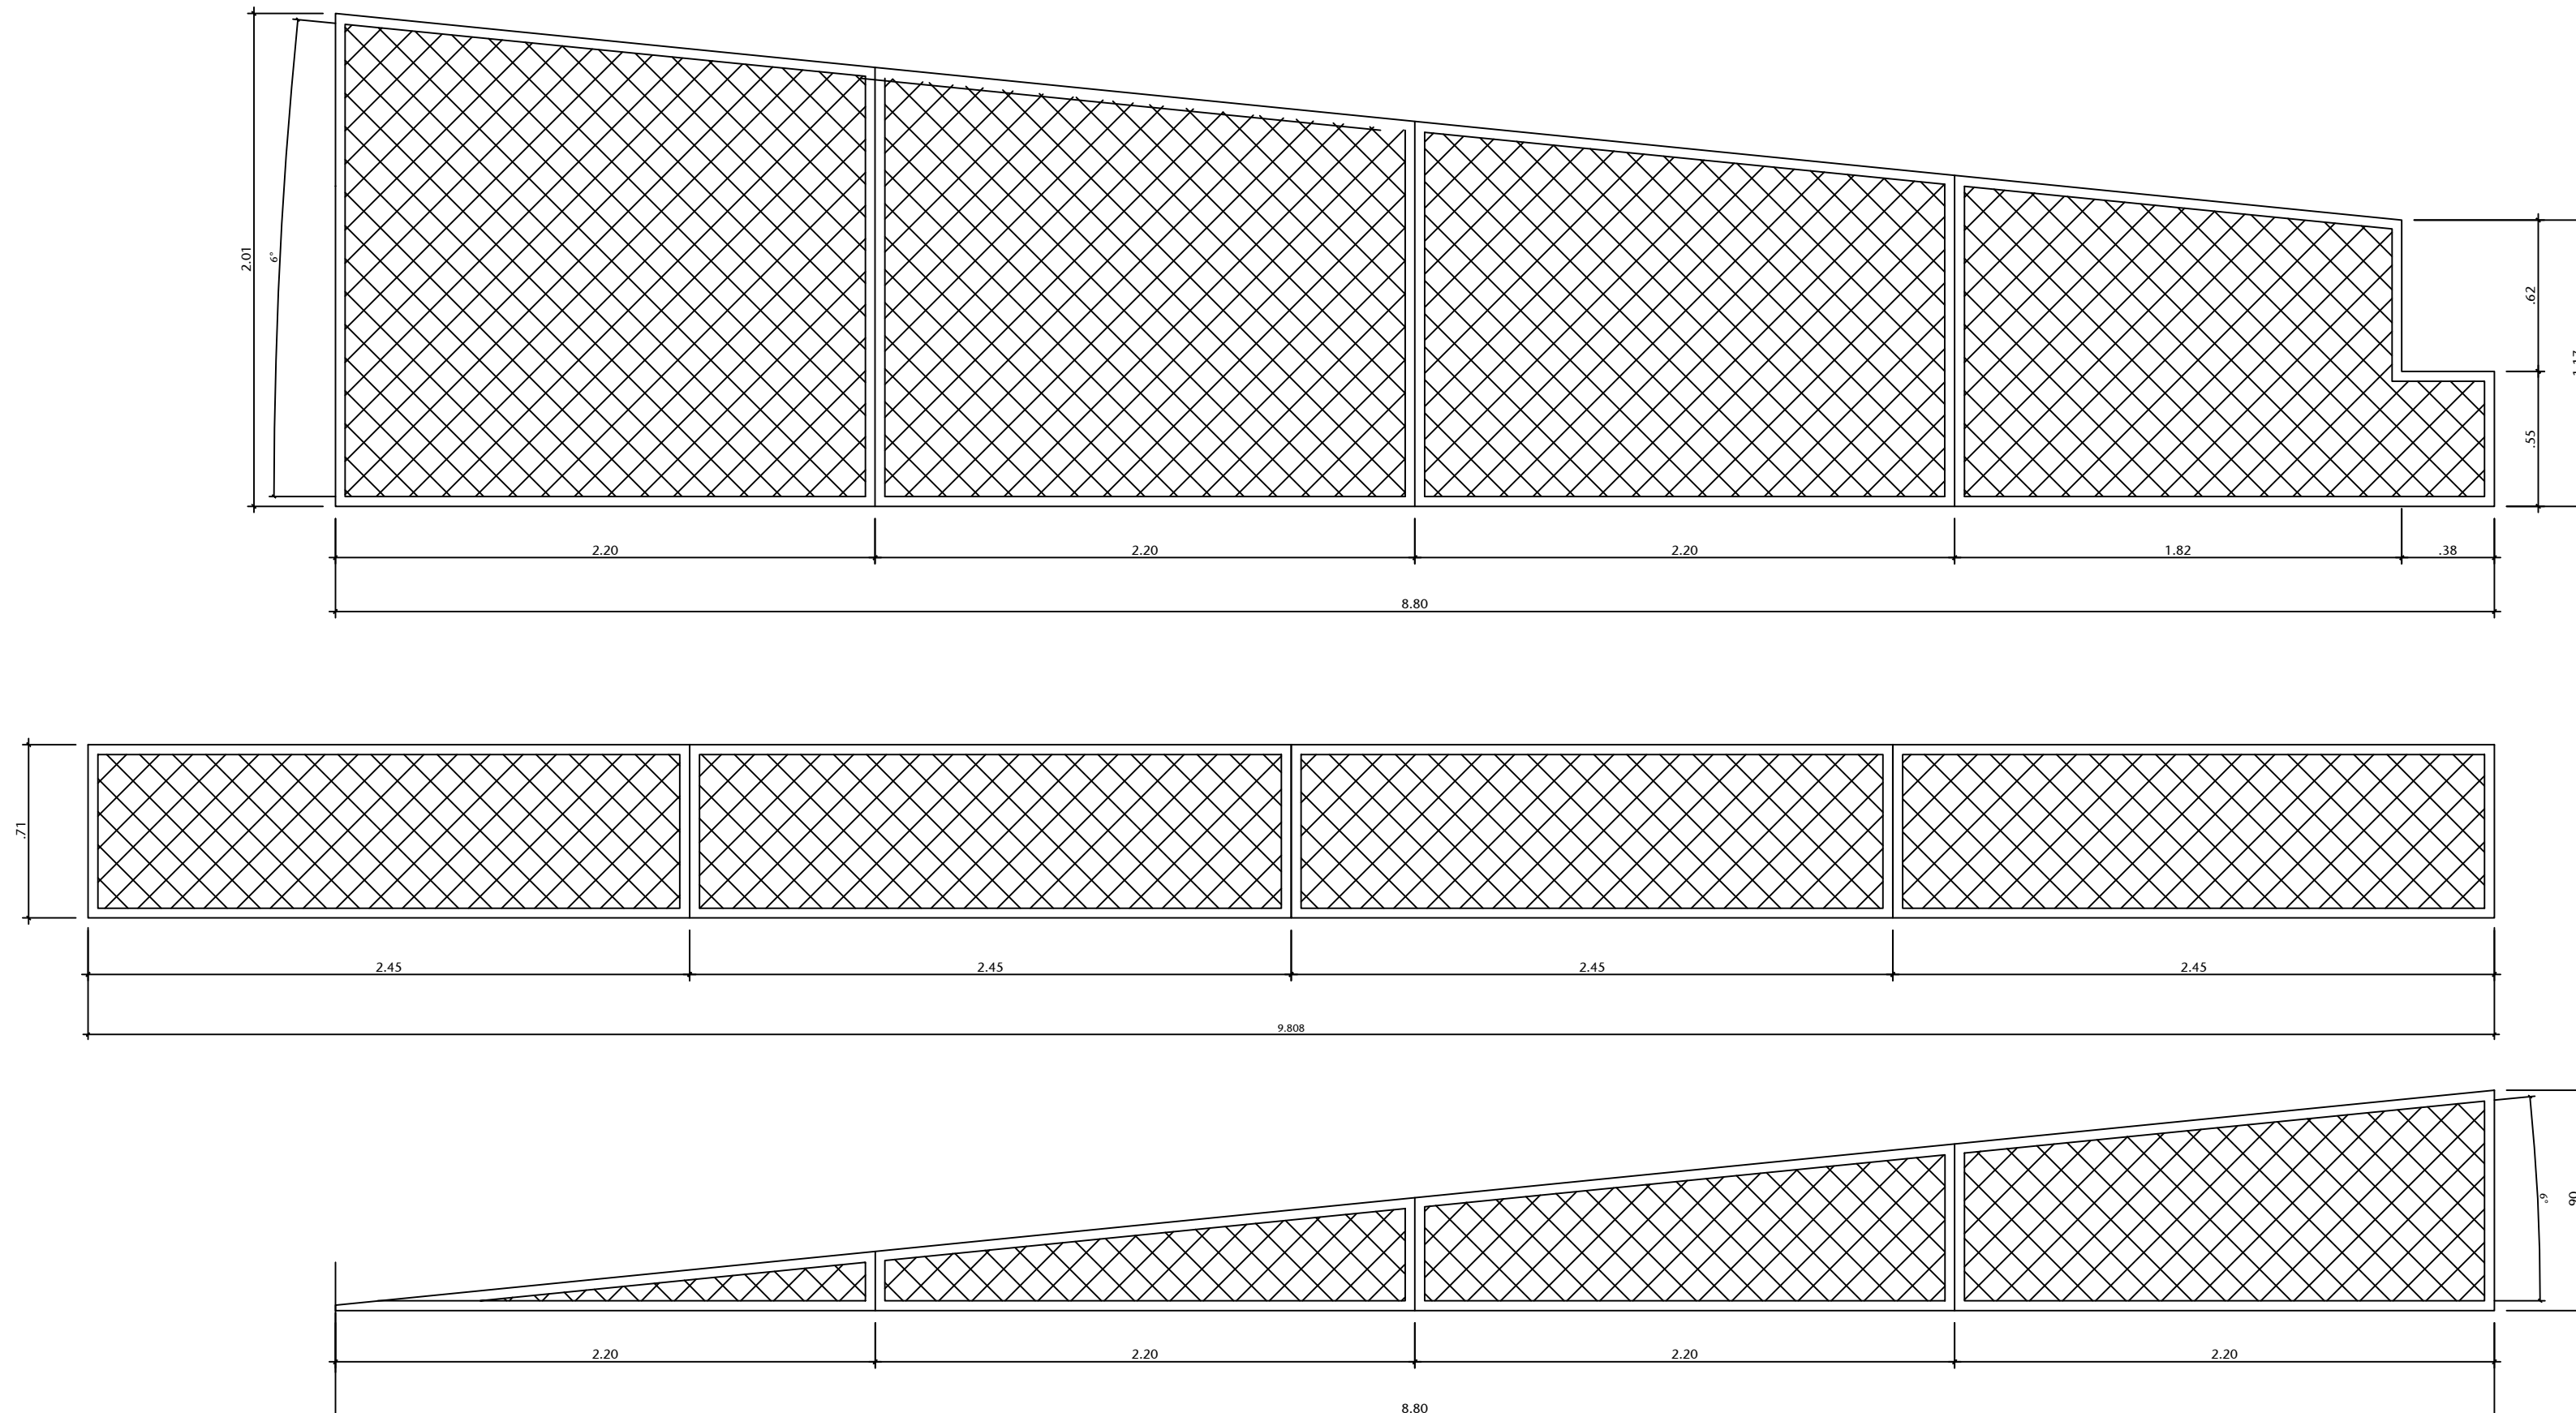


07 GRD 02 - GRADIL METÁLICO DA COBERTURA
ESCALA 1/20

NOTA:
Telas estruturas metálicas para proteção das fachadas.
Fornecimento e instalação. Compreender todos os materiais e serviços para a plena instalação do gradil, contemplando os grades, perfil vertical (plano) e horizontal (transversal) que se fizerem necessários, parafusos e o chumbamento em concreto a uma profundidade mínima de 50cm. Conforme detalhamento arquitetônico, será também convertido em portão simples de correr ou de abir.

REFERÊNCIA DE MARCA, MODELO OU FABRICANTE
Os fabricantes, marcas e modelos, quando indicados pelo SENADO, configuram os padrões de referência necessários para a determinação do nível de qualidade necessário para tal material. É admitida a similaridade se devidamente comprovada a equivalência de desempenho dos materiais propostos com os indicados, por meio de testes e ensaios previstos por norma e previamente avaliada pela FISCALIZAÇÃO.
A similaridade indicada é em relação ao atendimento aos requisitos e critérios mínimos de desempenho especificados e normalizados, coincidência de aspectos visuais (aparência/acabamento), de materiais de fabricação, de funcionalidade e de segurança. A similaridade será avaliada pela FISCALIZAÇÃO, antes do fornecimento efetivo, mediante apresentação do material proposto para a CONTRATADA, laudos técnicos do material, laudos técnicos comparativos entre o produto especificado e o produto alternativo, emitidos por laboratórios conceituados, com ênfase para a CONTRATADA.
No caso de não haver indicação de marca como padrão de referência, deverão ser observadas as marcas e os modelos padronizados dos materiais instalados nas edificações do Senado Federal, ou, em não havendo mais disponibilidade no mercado (entada de linha de fabricação ou outro motivo justificável) substituição por similar ou superior em qualidade.

TABELA DE ESQUADRIAS	
PTM 01	PORTÃO METÁLICO ELETRÔNICO - 10,0X5,50m
PTM 02	PORTÃO METÁLICO MANUAL - 10,0X5,50m
PTM 03	PORTÃO METÁLICO ELETRÔNICO - 10,0X4,50m
PTM 04	PORTÃO METÁLICO MANUAL - 9,90X1,20m
GRD 01	GRADIL METÁLICO FIXO - 9,80X4,50m

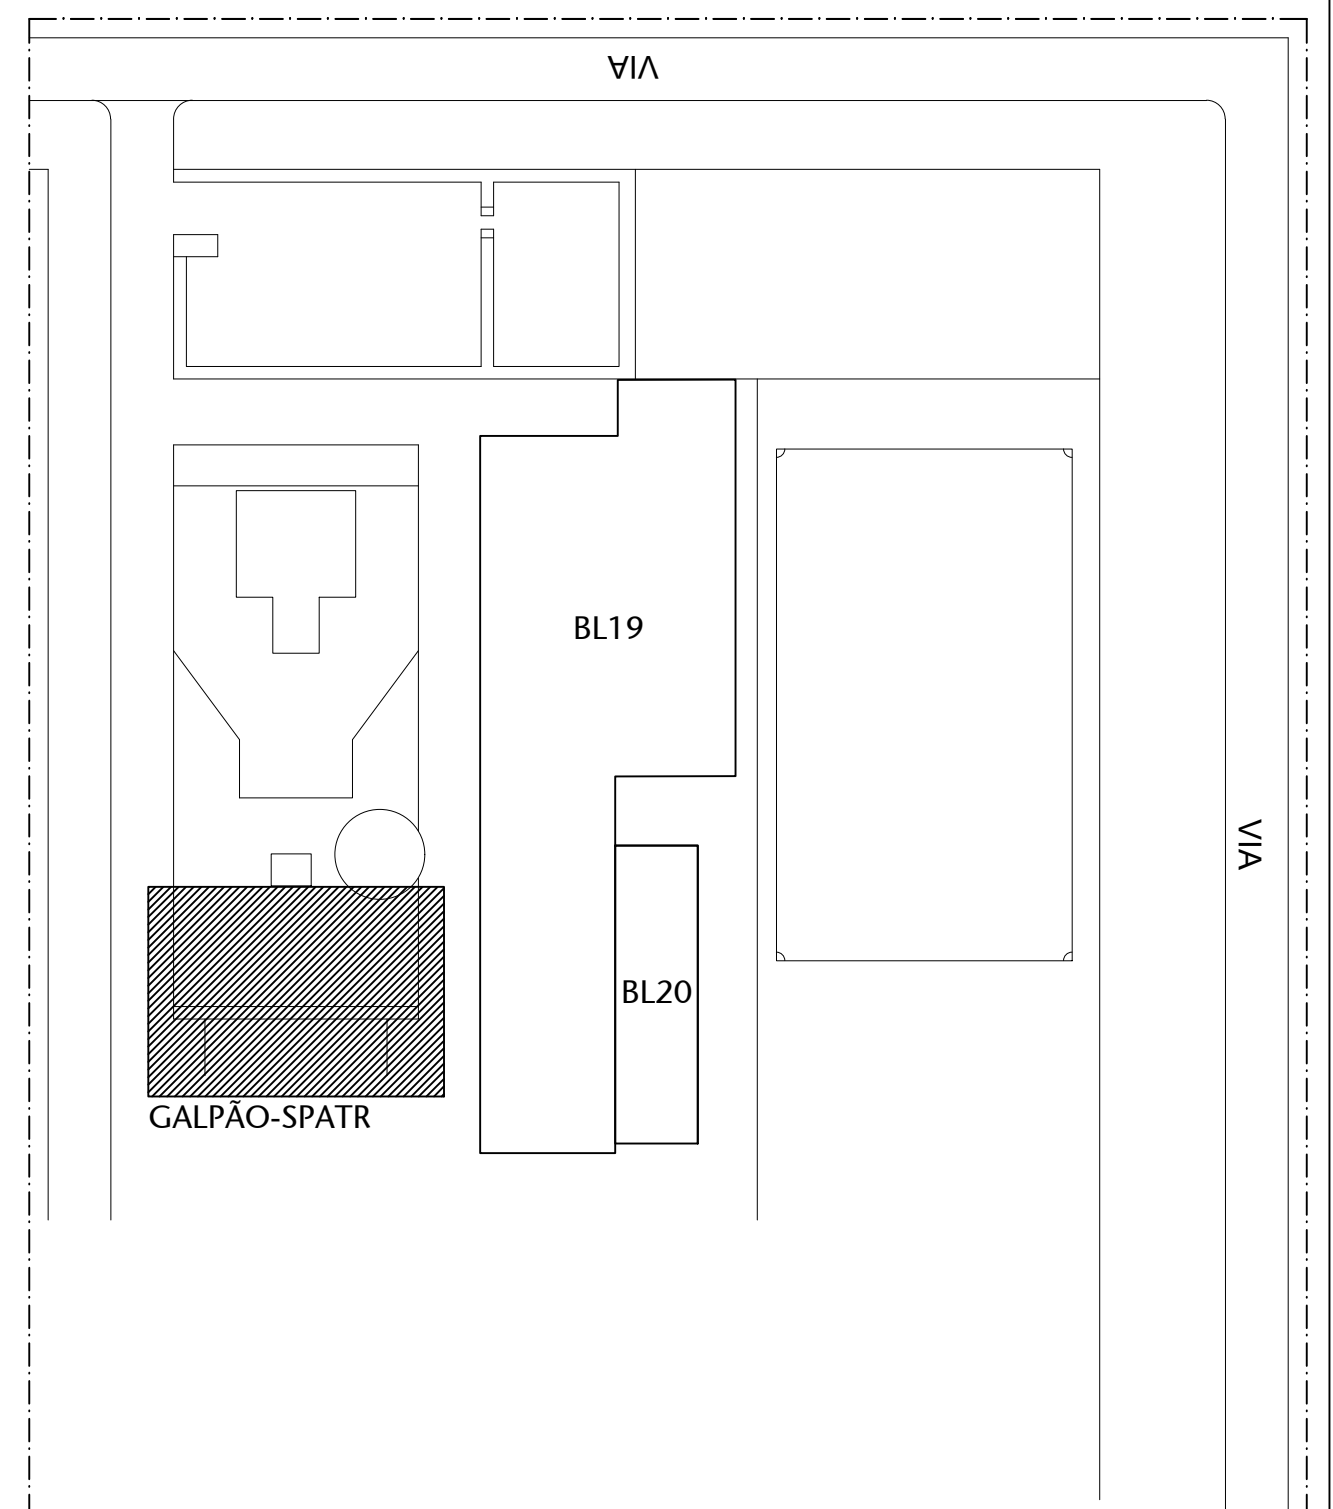

00 PLANTA DE LOCALIZAÇÃO		ESCALA SEM ESCALA	
02	ALTERAÇÃO DE LOCAÇÃO	2/09/2024	ALEXANDRE
01	ALTERAÇÃO DE AMBIENTE	20/01/2024	ALEXANDRE
00	EMISSÃO FINAL	13/12/23	ALEXANDRE
NO	CONTROLE DE EMISSÃO DE DESENHOS	DATA	REVISOR
SENADO FEDERAL SECRETARIA DE INFRAESTRUTURA COORDENAÇÃO DE PROJETOS			
INTERESSADOS		LOCAL	ÁREA DE INTERESSE
SECRETARIA DE PATRIMÔNIO - SPATR		CÓDIGO 8033	1.360 m²
CODIGO	GESTOR ASSIST	TABELA	PROJETO
000001	ALEXANDRE S.	#111480	GALPÃO SPATR - LEILÃO/DOAÇÃO
ARQUITETO	DESENHO	DATA	INTERPROJETO
ALEXANDRE	ALEXANDRE S.	13/12/2023	1/000
TÍTULO DO PROJETO		SITUAÇÃO ATUAL	
GALPÃO SPATR - LEILÃO/DOAÇÃO		SITUAÇÃO ATUAL	
10/11		FORMATO: A0	