




01 PLANTA BAIXA GUARITA - A REMOVER/DESINSTALAR

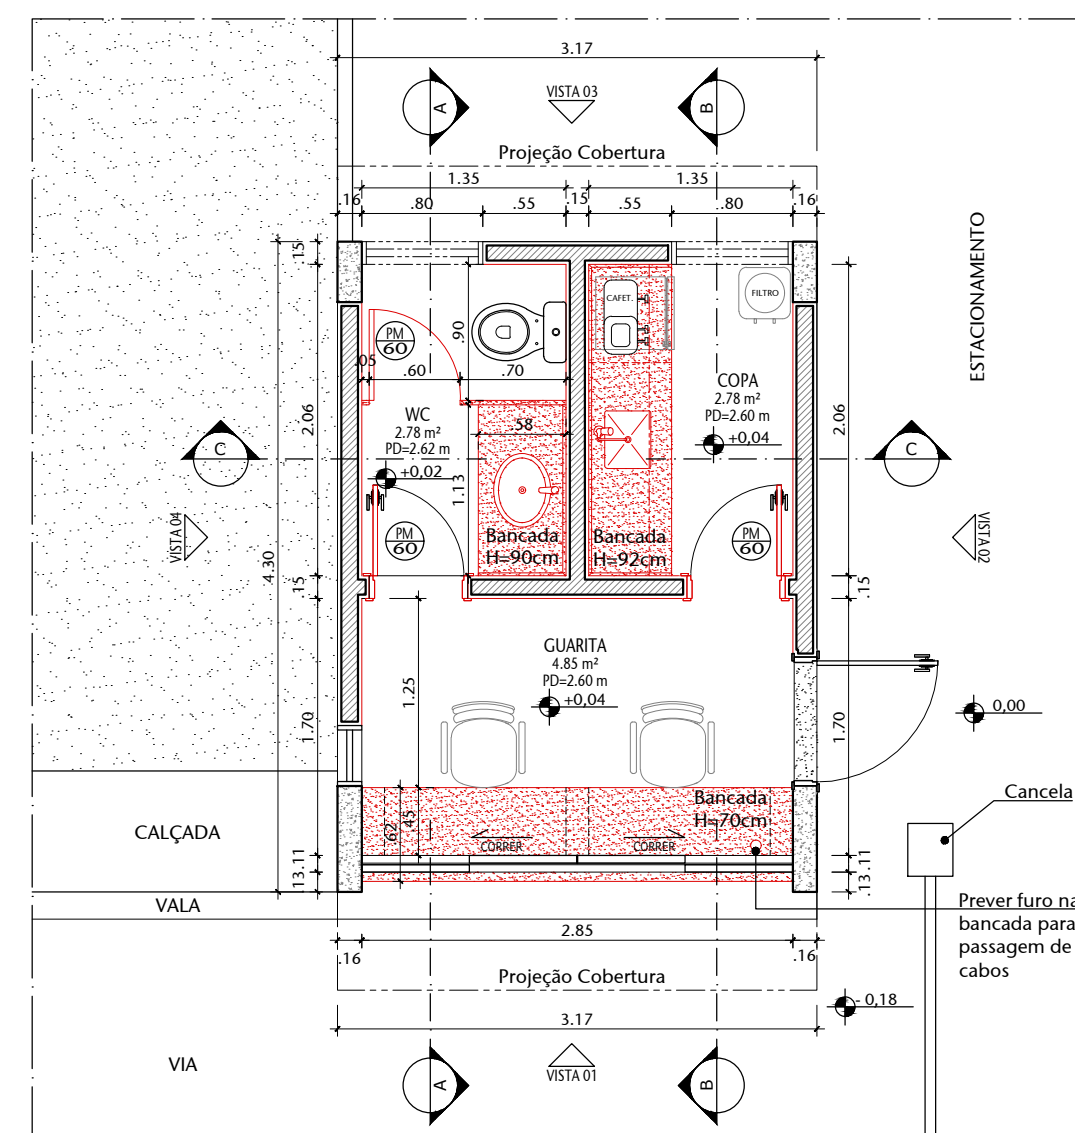


02 PLANTA BAIXA GUARITA - INSTALAR/REFORMAR  
ESCALA 1/50

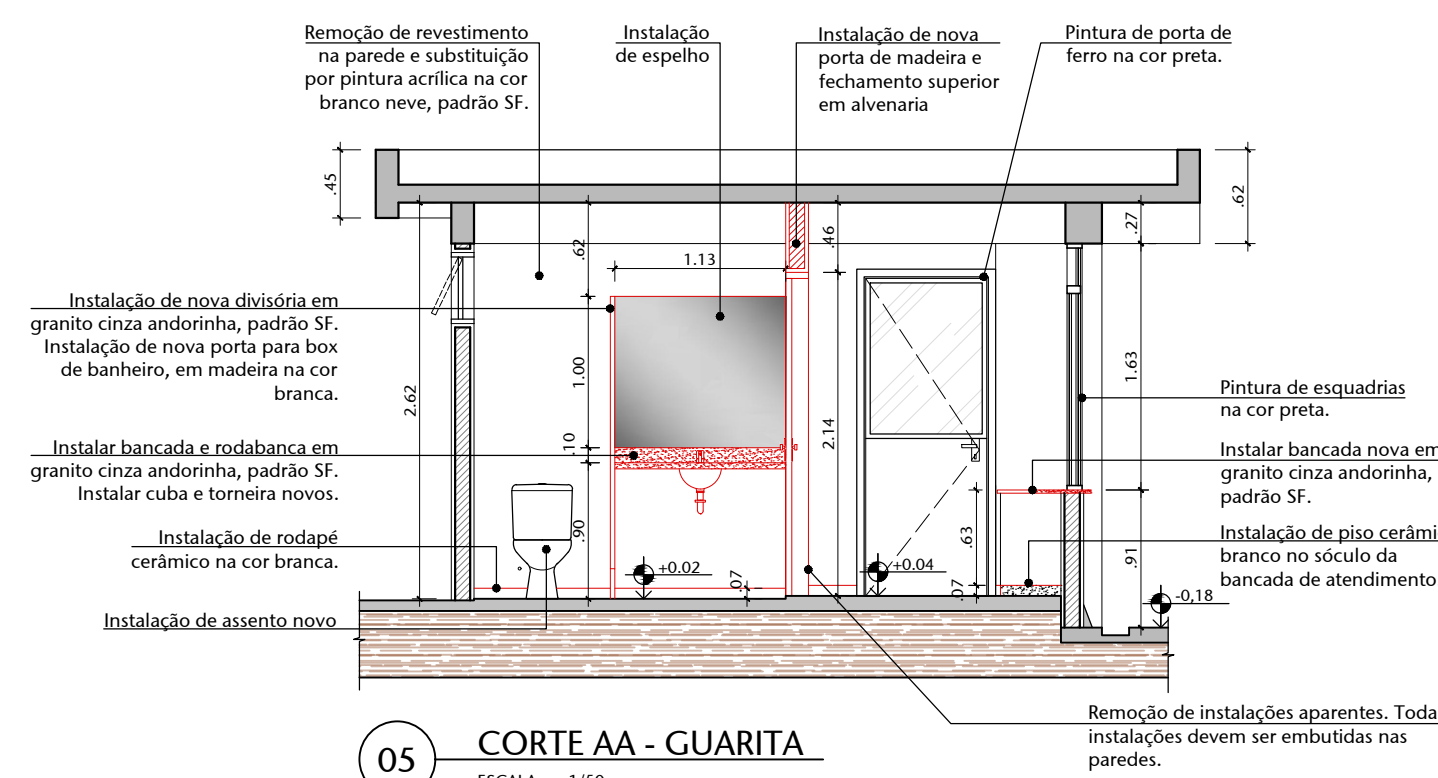


05 CORTE AA - GUARITA  
ESCALA 1/50

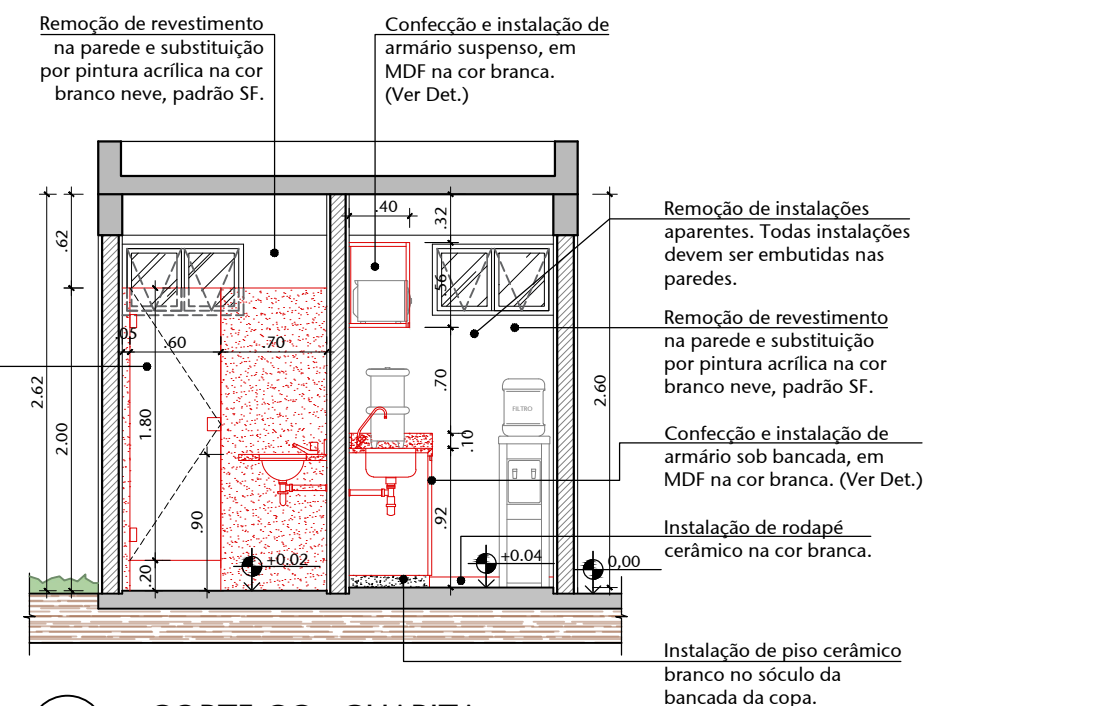


07 CORTE CC - GUARITA  
ESCALA 1/50

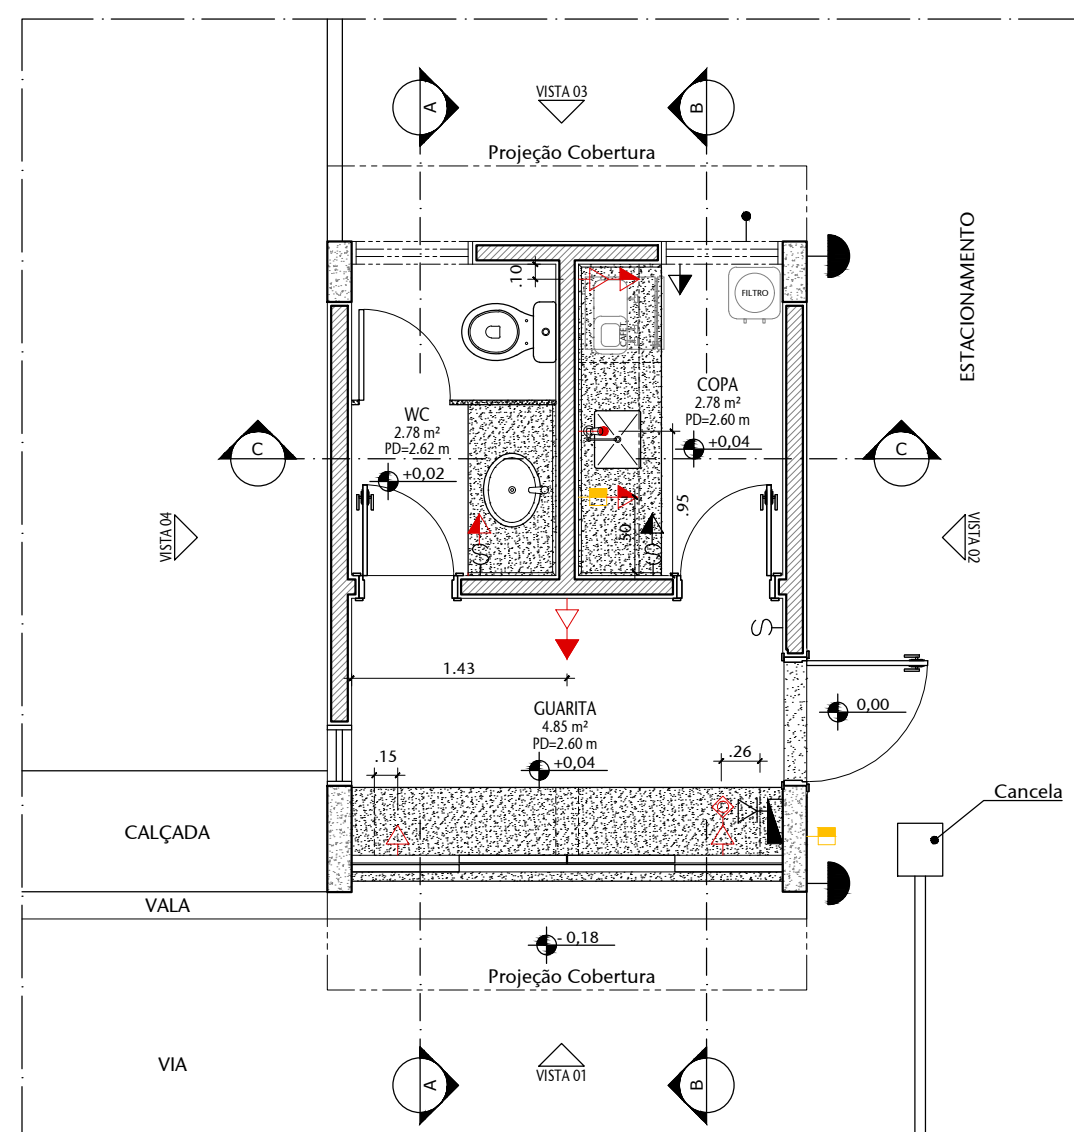

03 PLANTA BAIXA GUARITA - INSTALAÇÕES DE PAREDE  
ESCALA 1/50

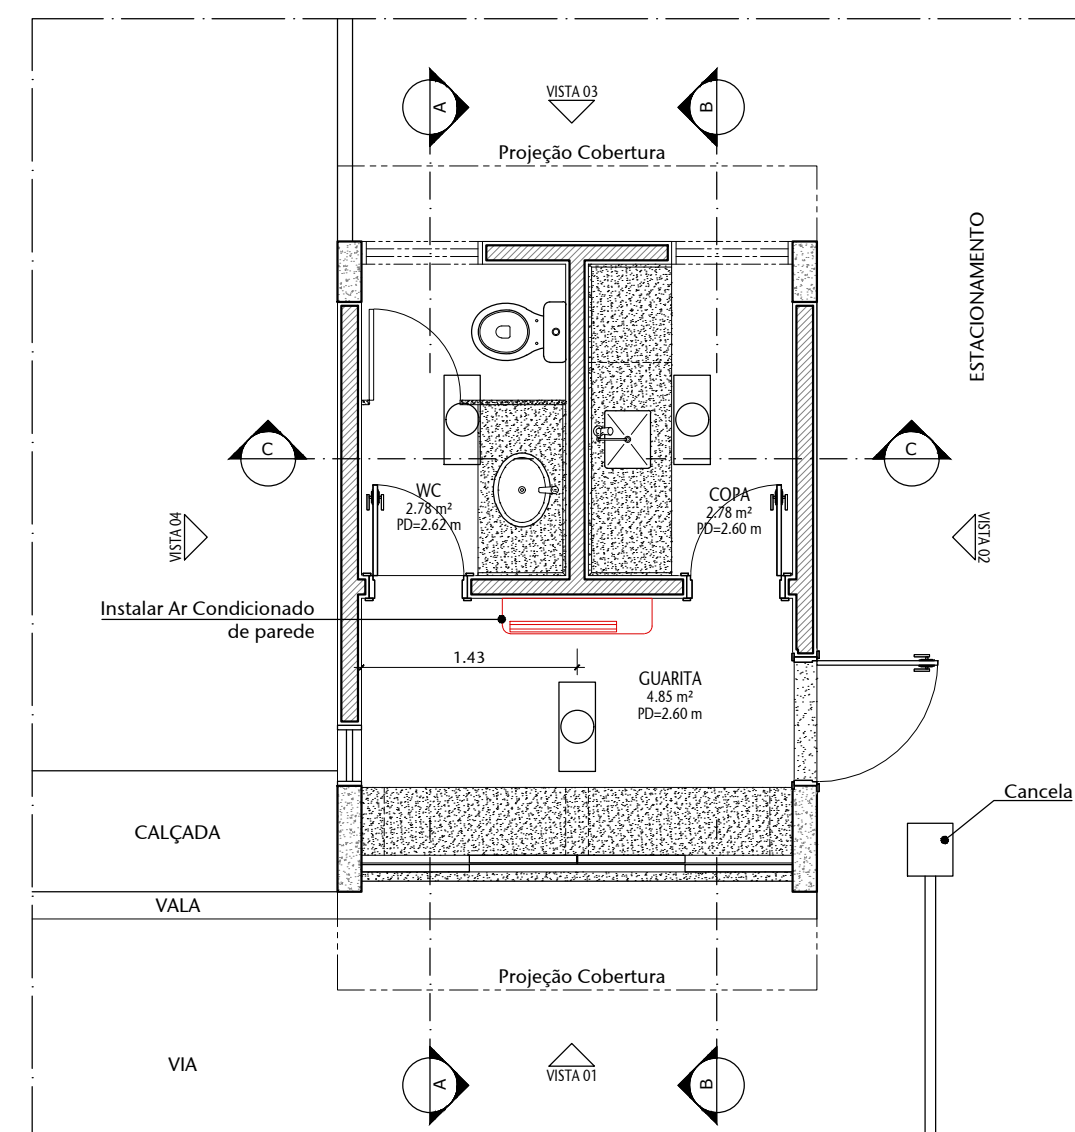

04 PLANTA DE TETO GUARITA  
ESCALA 1/50

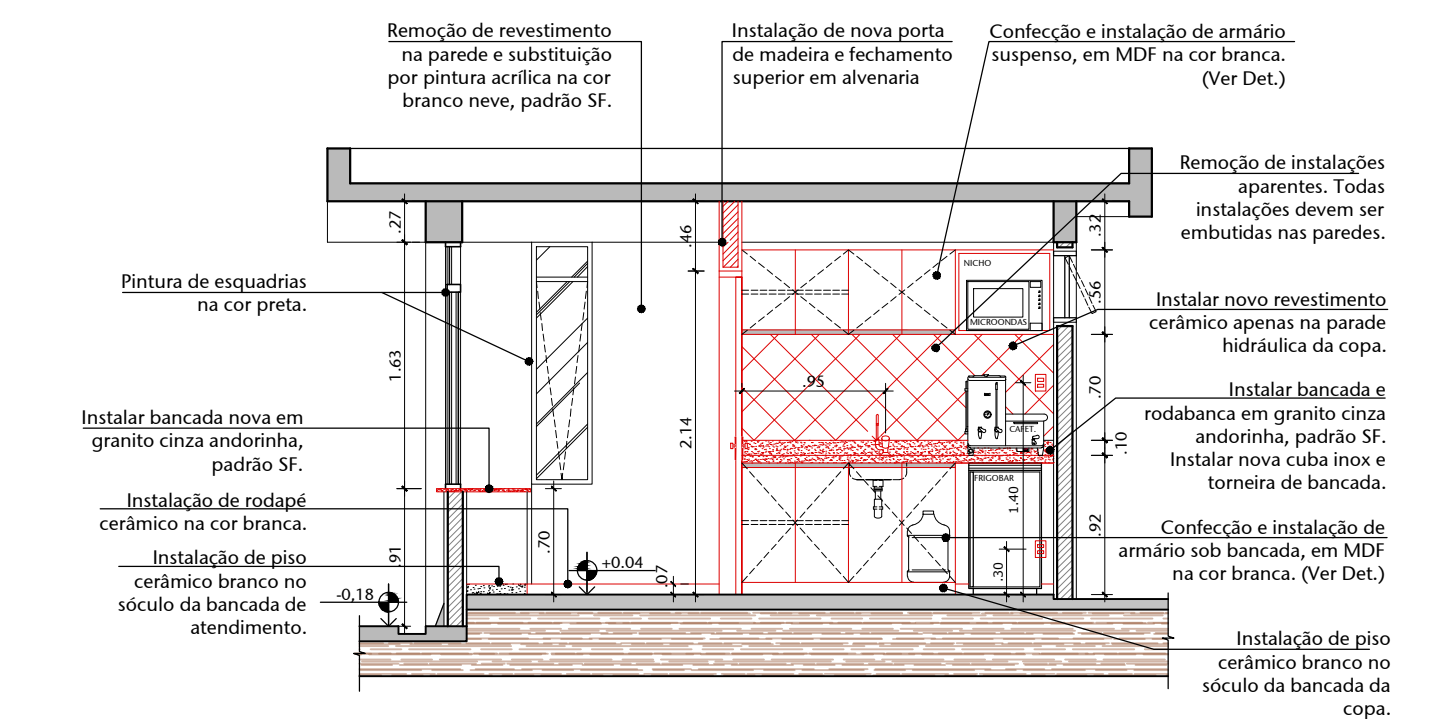


06 CORTE BB - GUARITA  
ESCALA 1/50

TABELA DE SERVIÇOS - A DEMOLIR	
TIPO DE SERVIÇO	DESCRIÇÃO
BANHEIRO	REMOVER DIVISÓRIA DE GRANITO EXISTENTE E PORTA. REMOVER PORTA E BANDEIRA DE MADEIRA. REMOVER REVESTIMENTO DAS PAREDES. REMOVER BANCADA DE GRANITO. REMOVER CUBA E TORNEIRA.
COPA	REMOVER TRECHO (65CM) DO SÓCULO EM CONCRETO. REMOVER ARMÁRIO SUSPENSO EM MADEIRA. REMOVER PORTA E BANDEIRA DE MADEIRA. REMOVER INSTALAÇÕES HIDRÁULICAS E DE ELÉTRICA APARENTES. REMOVER BANCADA, CUBA E TORNEIRA DE PAREDE. REMOVER REVESTIMENTO DAS PAREDES.
ÁREA DE TRABALHO	REMOVER INSTALAÇÕES APARENTES. REMOVER BANCADA DE TRABALHO. REMOVER REVESTIMENTO DAS PAREDES.
ÁREA EXTERNA	REMOVER INSTALAÇÕES APARENTES. REMOVER PILARETE METÁLICO EXISTENTE.


TABELA DE SERVIÇOS - A CONSTRUIR	
TIPO DE SERVIÇO	DESCRIÇÃO
BANHEIRO	INSTALAR NOVA DIVISÓRIA EM GRANTO CINZA ANDORINHA, PADRÃO SF.
	INSTALAR NOVA PORTA PARA BOX EM MADEIRA.
	INSTALAR PORTA 60X210CM DE MADEIRA, PADRÃO DO SF.
	FECHAMENTO DE PAREDE EM ALVENARIA, ANTIGA BANDEIRA.
	NIVELAR E PINTAR PAREDES E FORRO COM TINTA ACRÍLICA LAVÁVEL NA COR BRANCO NEVE, PADRÃO SF.
COPA	INSTALAR BANCA E RODAPÉ DE GRANTO CINZA ANDORINHA, PADRÃO DO SF.
	INSTALAR CUBA E TORNEIRA DE BANCADA NOVAS, PADRÃO DO SF.
	INSTALAR NOVO ASSENTO DA BACIA SANITÁRIA, NA COR BRANCA.
	INSTALAR RODAPÉ CERÂMICO NA COR BRANCA, H=7CM.
	INSTALAR NOVO ESPELHO.
ÁREA DE TRABALHO	INSTALAR TOMADA MÉDIA JUNTO AO INTERFLOPOR (TODAS AS INSTALAÇÕES DEVEM SER EMBUTIDAS NAS PAREDES).
	INSTALAR PISO CERÂMICO BRANCO NA ÁREA DO SÓCULO, PISO PADRÃO EXISTENTE NO LOCAL.
	FECHAMENTO DE PAREDE EM ALVENARIA, ANTIGA BANDEIRA.
	INSTALAR PORTA 60X210CM DE MADEIRA, PADRÃO DO SF.
	INSTALAR NOVOS PONTOS DE TOMADAS BAIXA E MÉDIA (TODAS AS INSTALAÇÕES DEVEM SER EMBUTIDAS NAS PAREDES).
ÁREA DE TRABALHO	CONFECCIONAR E INSTALAR NOVOS ARMÁRIOS EM MDF NA COR BRANCA, PADRÃO SF.
	INSTALAR BANCA E RODAPÉ DE GRANTO CINZA ANDORINHA, PADRÃO DO SF.
	INSTALAR NOVA CUBA INOX E TORNEIRA DE BANCADA PARA COZINHA, PADRÃO DO SF.
	NIVELAR E PINTAR PAREDES E FORRO COM TINTA ACRÍLICA LAVÁVEL NA COR BRANCO NEVE, PADRÃO SF.
	INSTALAR RODAPÉ CERÂMICO NA COR BRANCA, H=7CM.
ÁREA DE TRABALHO	INSTALAR REVESTIMENTO CERÂMICO, NA COR BRANCA, NA PAREDE JUNTO A BANCADA DA COPA, PADRÃO DO SF.
	INSTALAR NOVOS PONTOS DE TOMADA DE ELÉTRICA E LÓGICA (TODAS AS INSTALAÇÕES DEVEM SER EMBUTIDAS NAS PAREDES).
	INSTALAR NOVA BANCADA DE TRABALHO EM GRANTO CINZA ANDORINHA, PADRÃO DO SF.
	NIVELAR E PINTAR PAREDES E FORRO COM TINTA ACRÍLICA LAVÁVEL NA COR BRANCO NEVE, PADRÃO SF.
	INSTALAR RODAPÉ CERÂMICO NA COR BRANCA, H=7CM.
ÁREA EXTERNA	INSTALAR NO SÓCULO DA BANCADA PISO CERÂMICO NA COR BRANCA, PISO PADRÃO EXISTENTE NO LOCAL.
	PINTURA DAS ESQUADRIAS NA COR PRETA.
	EMBUTIR NAS PAREDES COM REVESTIMENTO DE PINTURA, AS INSTALAÇÕES APARENTES NA ÁREA EXTERNA.
	RECONPOR PISO NA ÁREA DO PILARETE REMOVIDO.
	PINTURA DAS ESQUADRIAS NA COR PRETA, INTERNA E EXTERNA.
ÁREA EXTERNA	PINTURA DA ESTRUTURA COM TINTA ACRÍLICA LAVÁVEL NA COR CONCRETO, PADRÃO DO SF.
	PINTURA DO REVESTIMENTO CERÂMICO COM TINTA ACRÍLICA ESPECÍFICA PARA CERÂMICA, LAVÁVEL, NA COR BRANCO NEVE, PADRÃO DO SF.
	PINTURA DE LETRAS EM ALTO RELEVO NA COR DOURADA.

[illegible][illegible]


LEGENDAS	
	INSTALAR/CONSTRUIR
	REMOVER/REALOCAR/DEMOLIR
	SITUAÇÃO EXISTENTE SEM ALTERAÇÃO

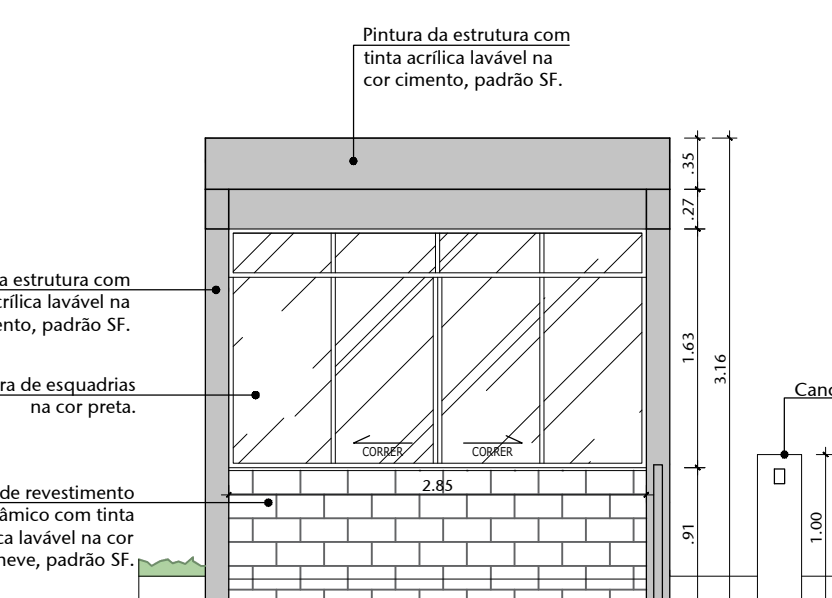


08 GUARITA - VISTA 01  
ESCALA 1/50

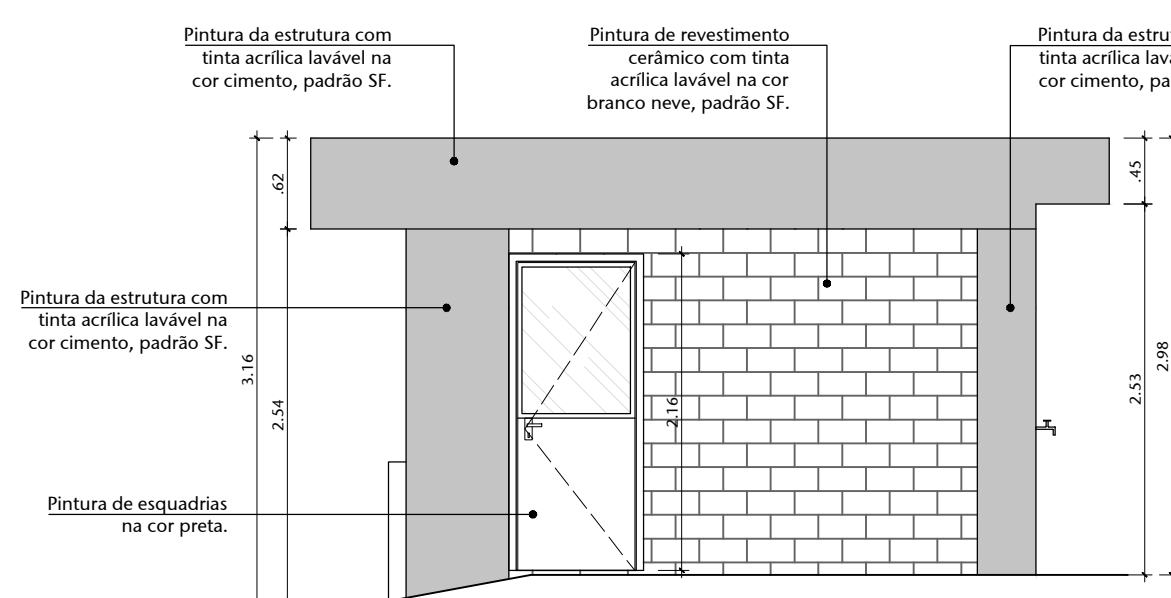


09 GUARITA - VISTA 02  
ESCALA 1/50

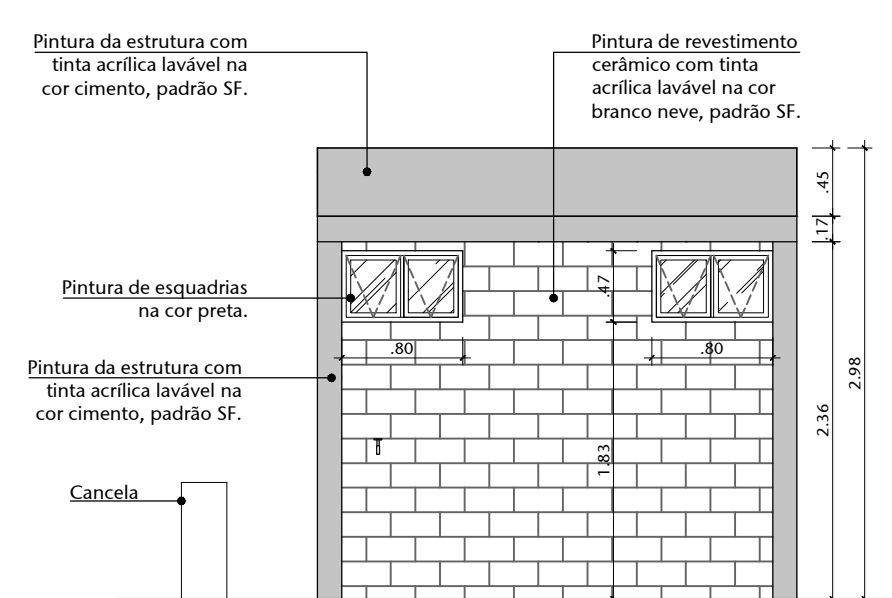


10 GUARITA - VISTA 03  
ESCALA 1/50

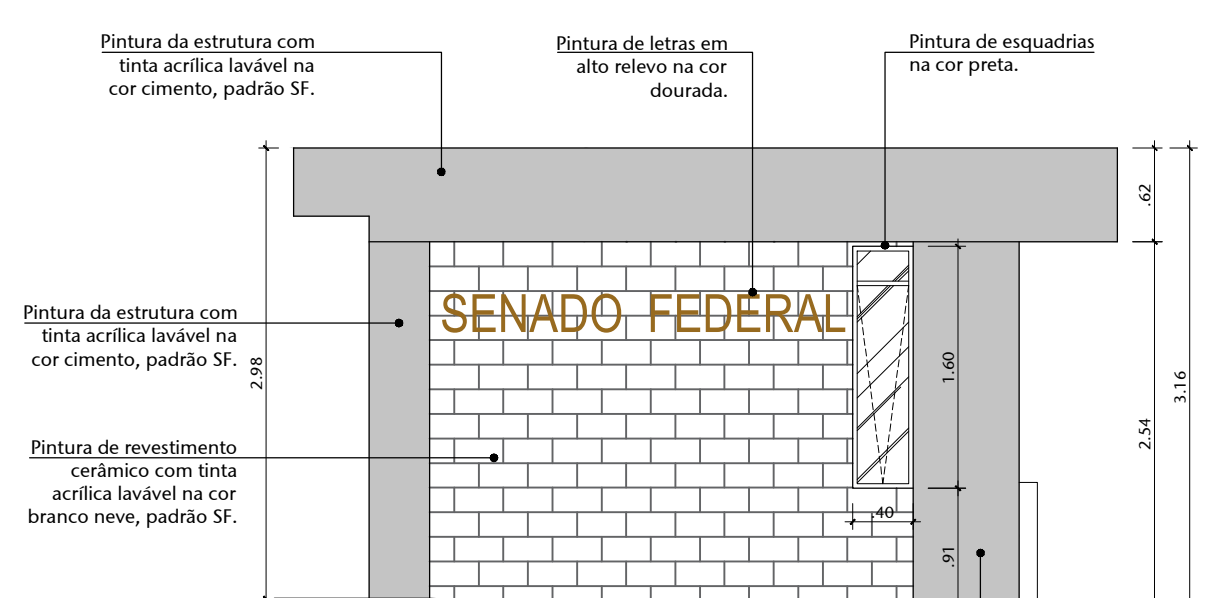


11 GUARITA - VISTA 04  
ESCALA 1/50

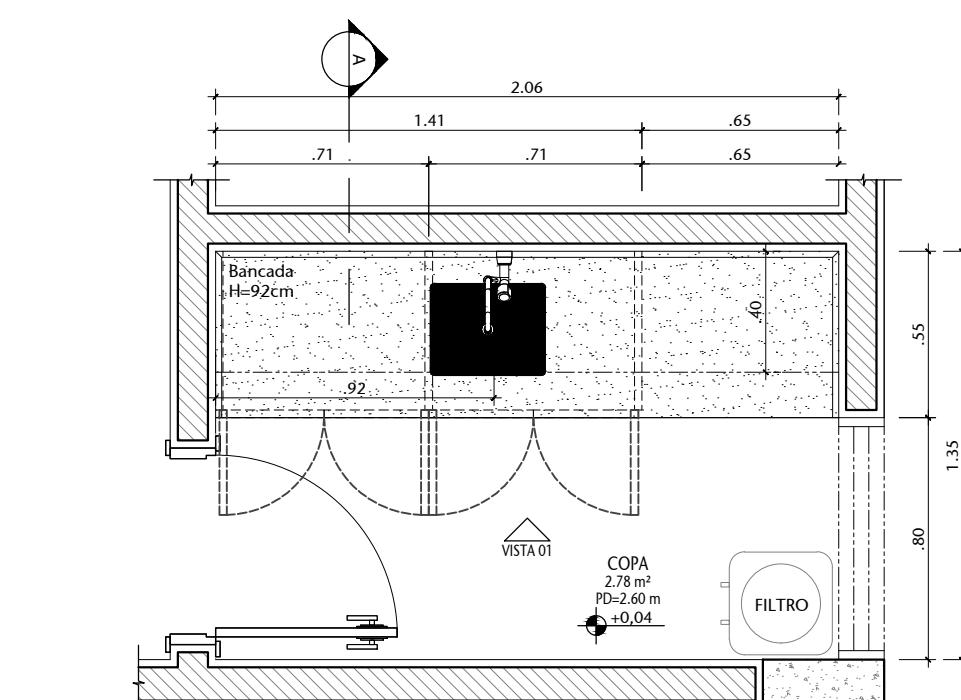

12 DET. MARCENARIA COPA  
ESCALA 1/25

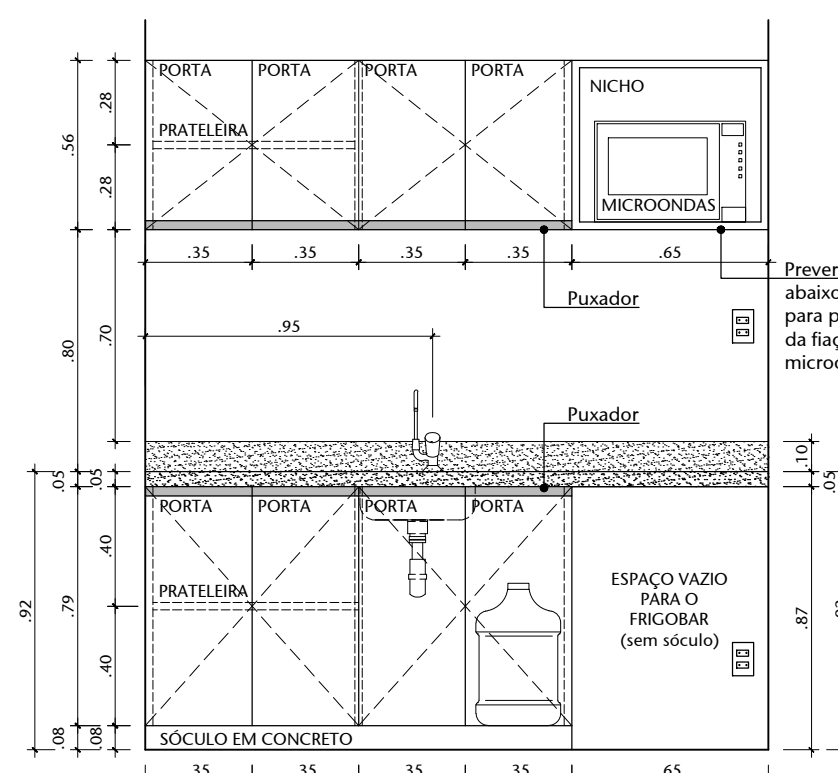


13 DET. MARCENARIA - VISTA 01  
ESCALA 1/25

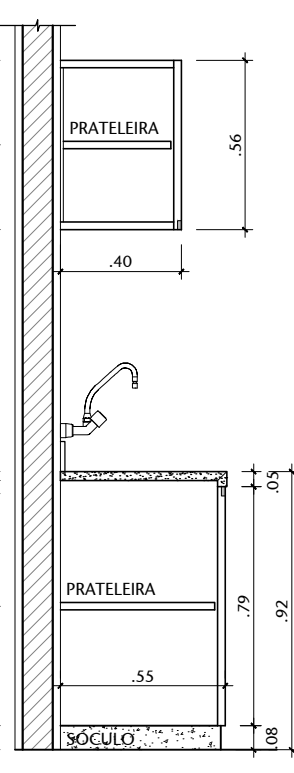

14 DET. MARCEN. - CORTE AA  
ESCALA 1/25

02	INSERÇÃO DE FAIXA ELEVADA E REMOÇÃO DE VAGAS EM BALIZA	22/07/2021	LUAN
01	ALTERAÇÕES	14/04/2021	NATACHA
00	EMIÇÃO INICIAL	16/03/2021	NATACHA
Nº	CONTROLE DE EMISSÃO DE DESENHOS	DATA	REVISOR

SENADO FEDERAL SECRETARIA DE INFRAESTRUTURA COORDENAÇÃO DE ARQUITETURA					
INTERESSADO: COPROJ			LOCAL: ESTACIONAMENTO ALA HINLTO MÜLLER EAFM		ÁREA DE INTERV. M²
COORD. JOLMO A.	CHEFE DE SERV.: TAREFA: #88336	PROJETO: PROJETO DE ACESSIBILIDADE E PAISAGISMO			FASE: EST. PRELIMINAR
ARQUITETO: NATACHA N.	DESENHO: ALLAN L. DATA: JAN/2021	TÍTULO DA PRONCHIA: DETALHAMENTO GUARITA			ESCALA: INDICADA
					Nº PRONCHIA: 6/11