

1 PLANTA BAIXA - AX2 B 2º PAVIMENTO
ESCALA 1/100

2 PLANTA BAIXA - AX2 B 1º PAVIMENTO
ESCALA 1/100


3 PLANTA BAIXA - AX2 B TÉRREO - PORTARIA
ESCALA 1/100

4 PLANTA BAIXA - AX2 B 1º SUBSOLO
ESCALA 1/100

QUANTITATIVO DE PISO						
PISO TIPO	TIPO DE FIXAÇÃO	QUANTIDADE (metro linear)	Ax2 A TOTAL	Ax2 B TOTAL	Ax2 C TOTAL	
PISO ALERTIA	FIXAÇÃO PARAFUSO	190,49	98,72	51,93	38,94	
	FIXAÇÃO COLA	41,9	24,75	11,15	6	
	FIXAÇÃO GRAMPOS (cortado)	84,94		53,44	31,5	
	FIXAÇÃO PARAFUSO	34,43	20,25	14,16	0	
PISO DIRECIONAL	FIXAÇÃO COLA	50,04	8	10,54	31,5	
	FIXAÇÃO GRAMPOS (30x40)					

SF-04822 - Piso tátil em inox – fixação com parafuso
R01 - Inserido 2,50m de Piso Tátil direcional, fixação por cola.


-  **PISO TÁTIL DIRECIONAL.**
De aço inox para áreas externas e internas.
Medindo 25 cm x 25cm. fixação por parafusos de aço inox. Prever fixação por grampos em áreas de carpete.
 -  **PISO TÁTIL ALERTA**
De aço inox para áreas externas e internas.
Medindo 25 cm x 25cm. fixação por parafusos de aço inox. Prever fixação por grampos em áreas de carpete.
 -  **PISO TÁTIL ALERTA E DIRECIONAL**
De aço inox para áreas externas e internas com possibilidade de alteração da instalação.
Medindo 25 cm x 25cm. fixação por colaagem direta no piso com dupla face.
 -  **MAPA TÁTIL**
Instalado em parede em sobre base.
Ver detal 01 e detal 02

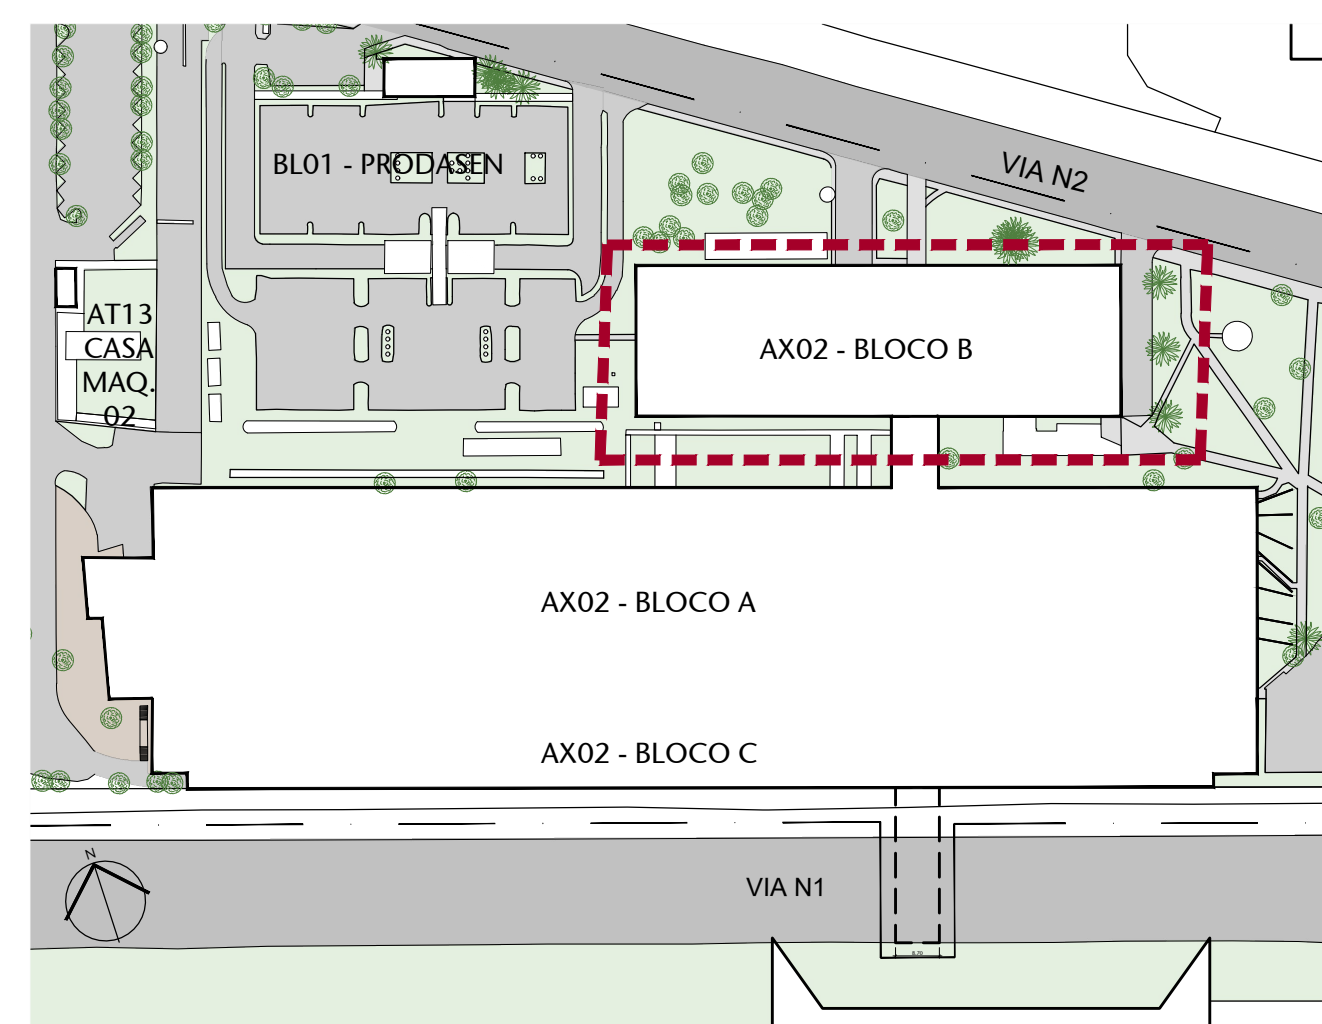


R01	AJUSTE NO PISO DA BIBLIOTECA, INSERIDO 10 PLACAS DIRECIONAIS	14/08/25	NATACHA
00	EMIÇÃO INICIAL	30/05/25	NATACHA
Nº	CONTROLE DE EMISSÃO DE DESENHOS	DATA	REVISOR

SENADO FEDERAL
SECRETARIA DE INFRAESTRUTURA
COORDENAÇÃO DE PROJETOS


INTERESSADO:			LOCAL:		INSCRIÇÃO EXTERNO:		ÁREA DE INTERV:	
SINFRA / DGER			AX2 B				007	
COORDENADOR:		GESTOR ASSIST.	TAREFA:	PROJETO:		FASE:	Nº PRONCHAS	
LUIAN COLUM		JOELMO BORRICHES	0106882	Instalação de piso tátil no AX2		EST. PRELIMINAR	1/4	
ARQUITETO:		DESENHOS	DATA:	TÍTULO DA PRONCHAS:		ESCALA:		
NATACHA MEIZ		NATACHA MEIZ	08/05/2005	PLANTA BAIXA/CORTE		1/100		

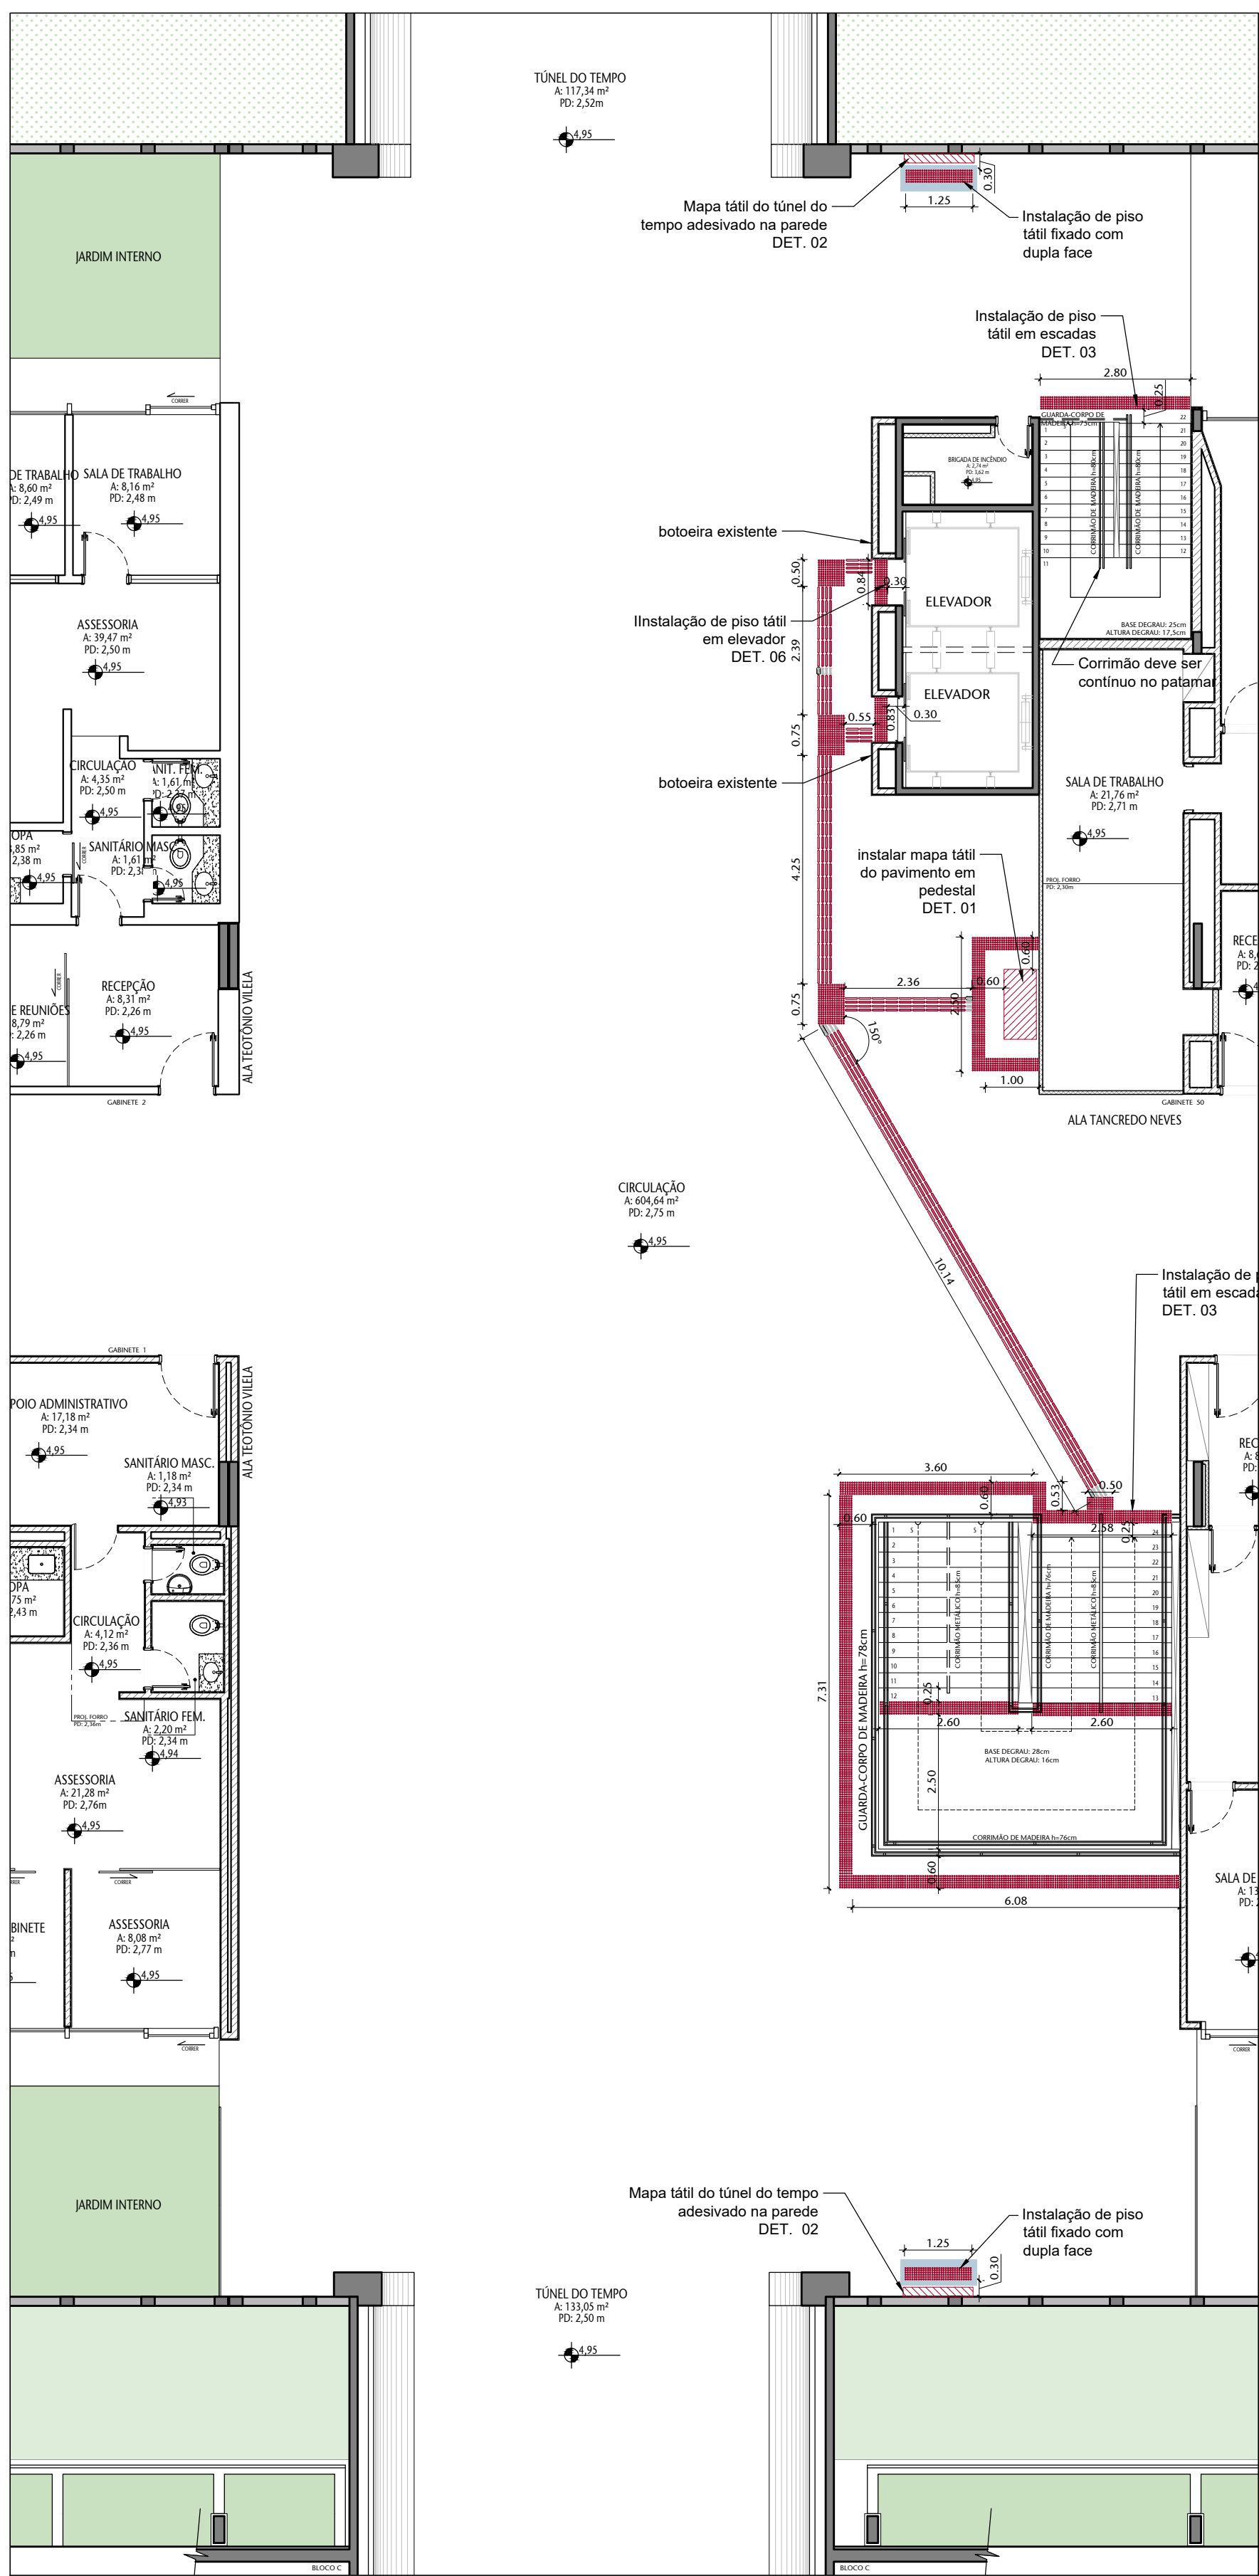


1 PLANTA BAIXA - AX2 A 1º PAVIMENTO-PRÇA DAS ABELHAS
ESCALA 1/1000

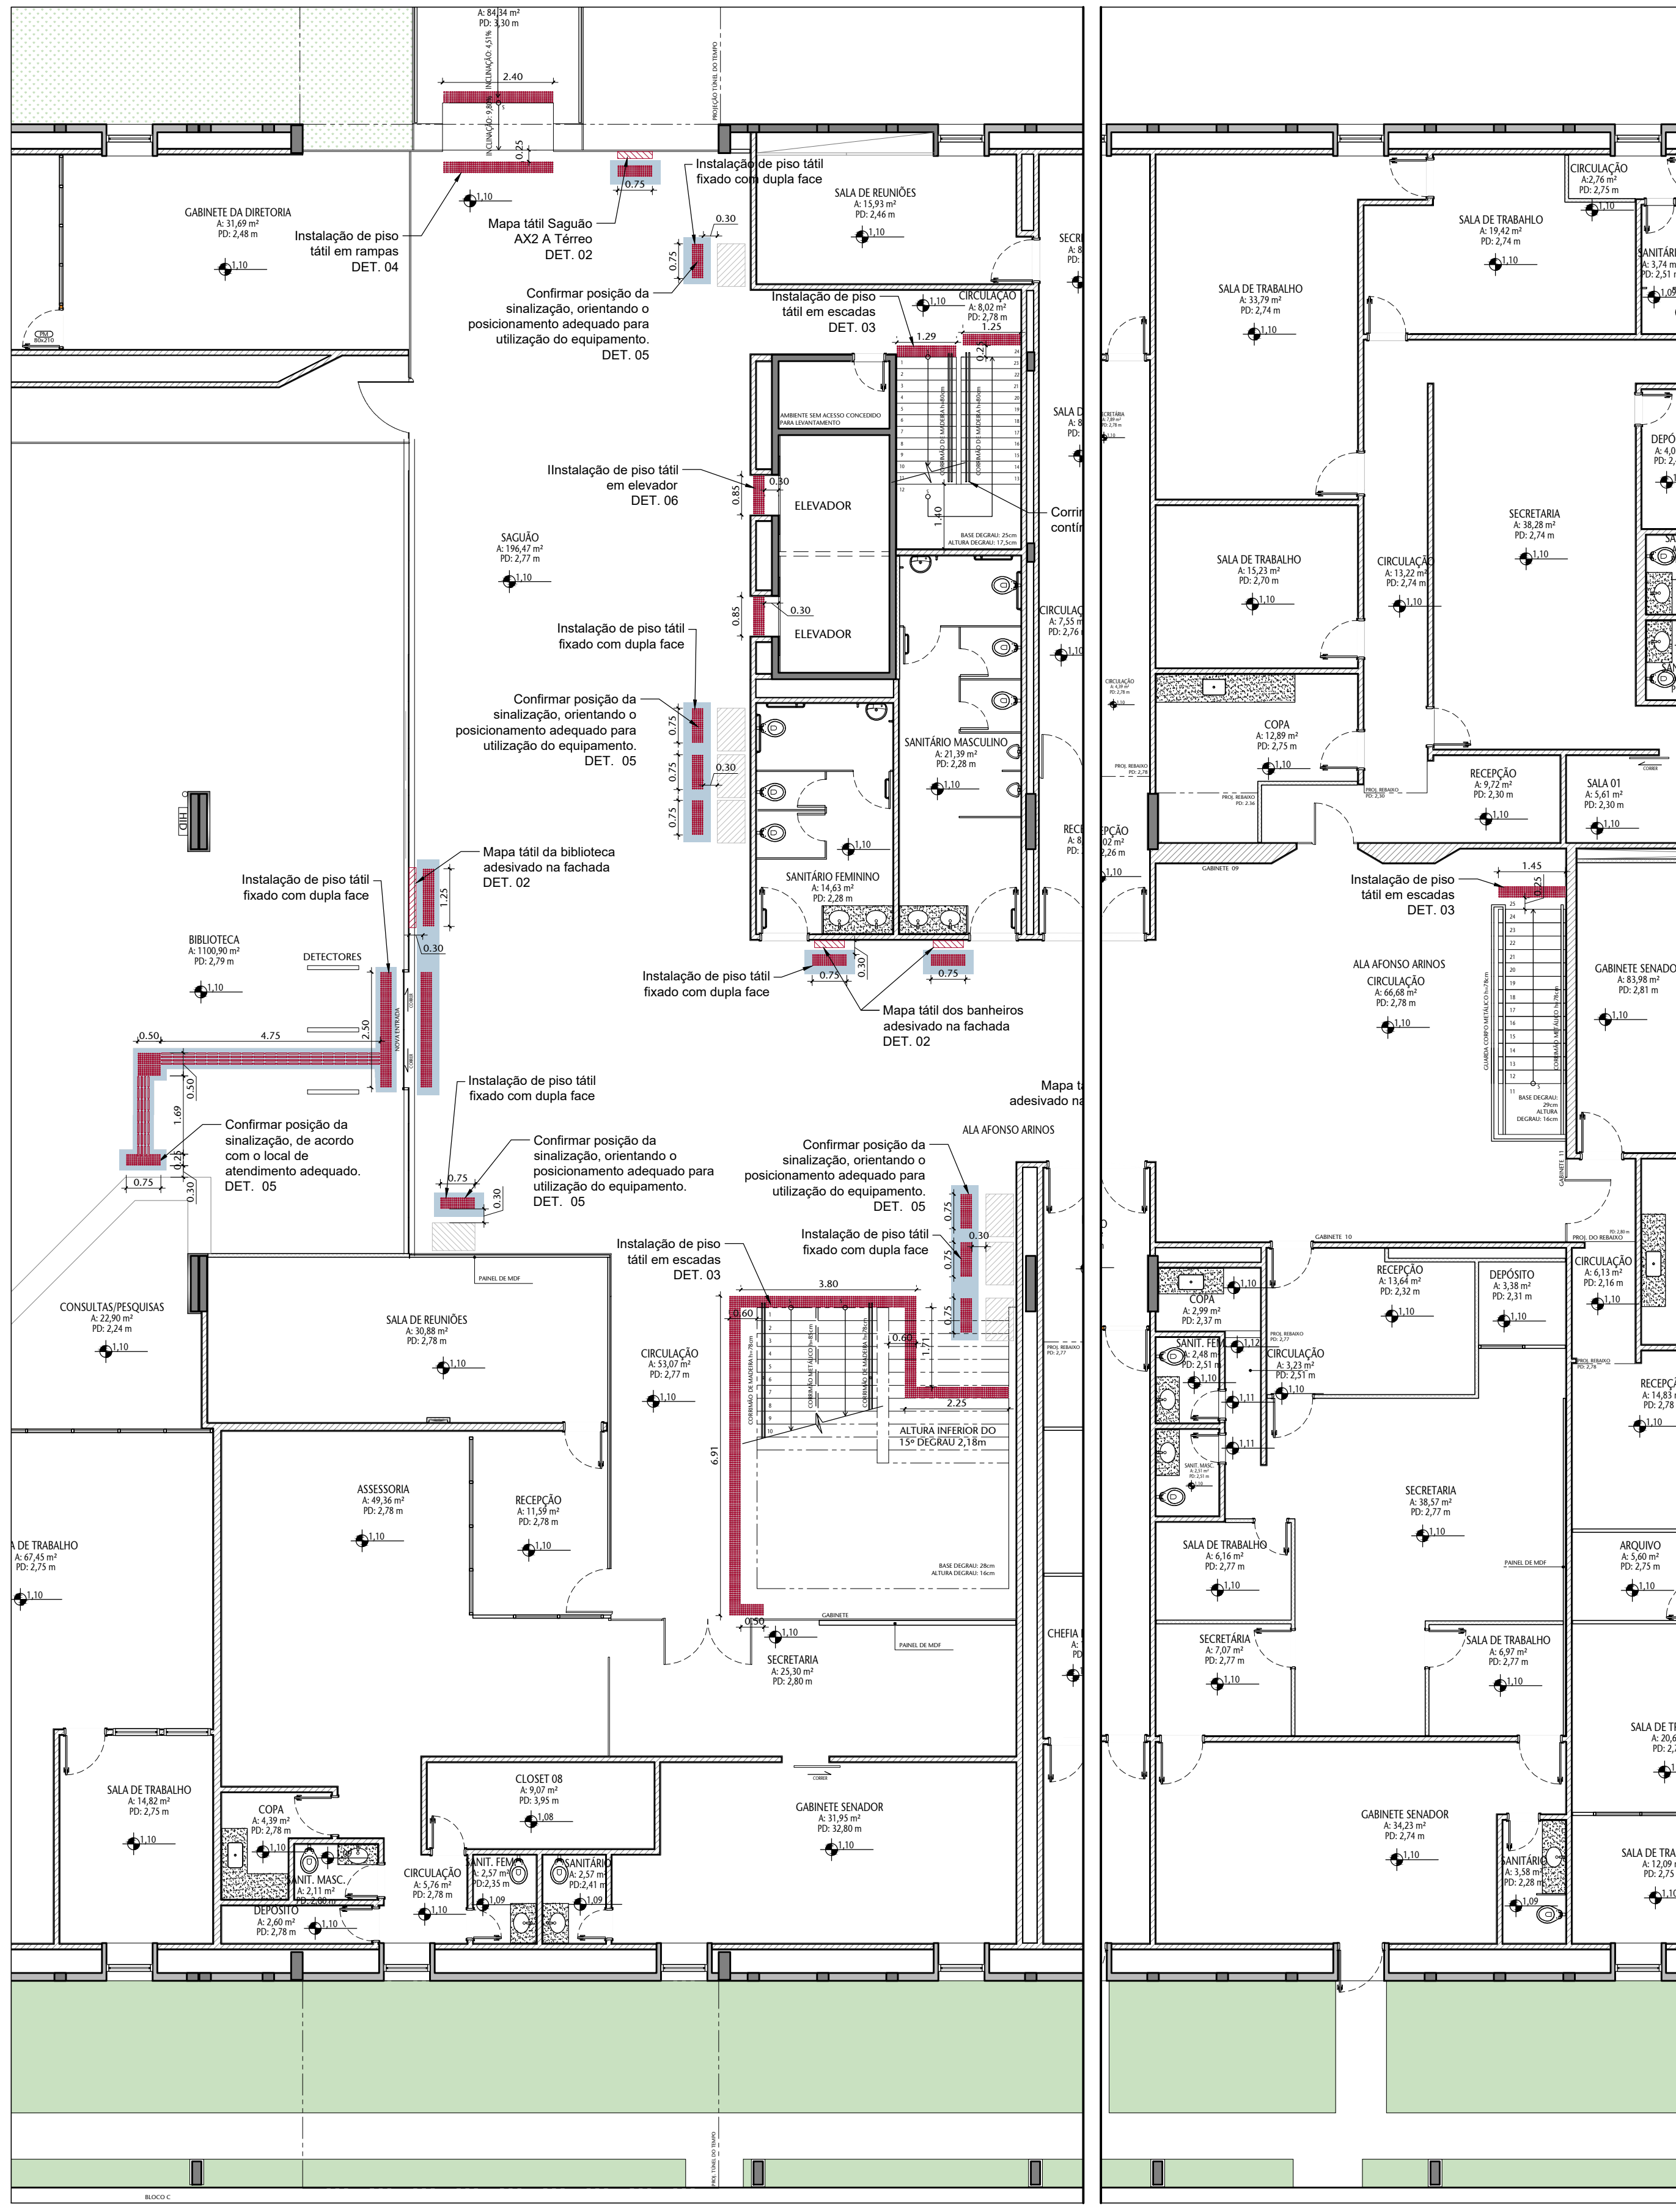


2 PLANTA BAIXA - AX2 A 1º PAVIMENTO-BIBLIOTECA E ALA AFONSO ARINOS
ESCALA 1/1000

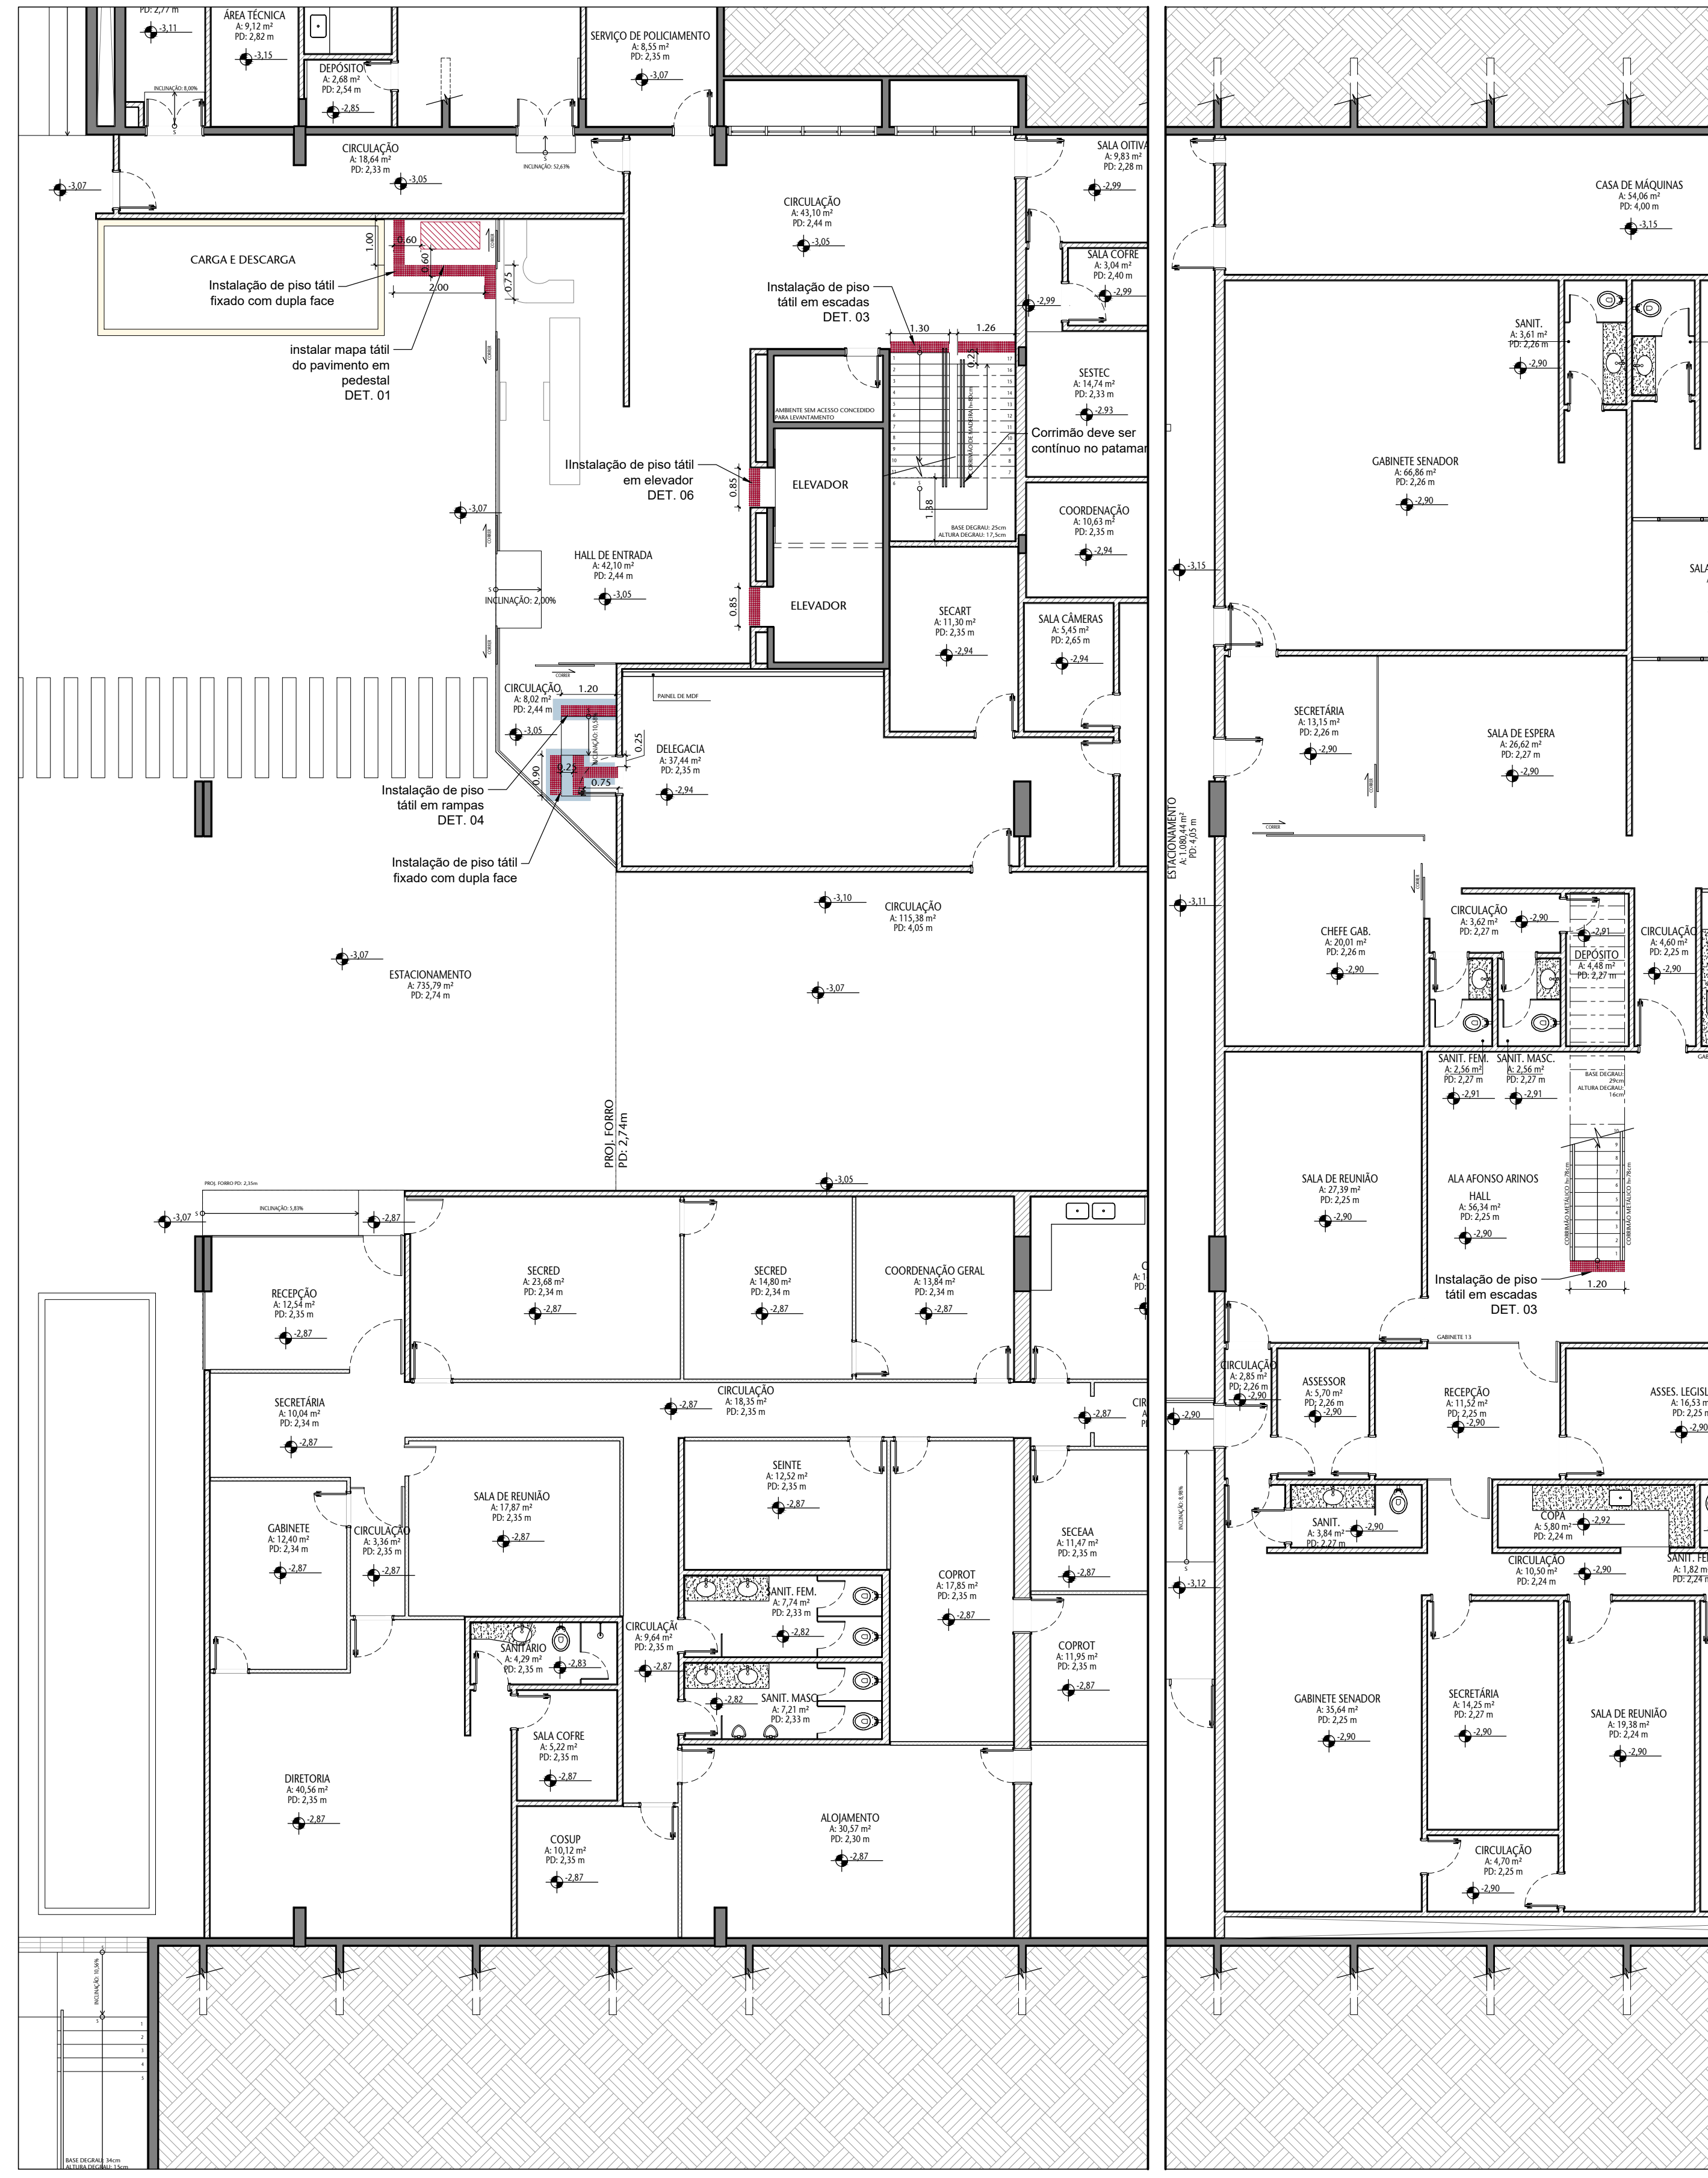


3 PLANTA BAIXA - AX2 A 1º SUBSOLO- GARAGEM E ALA AFONSO ARINOS
ESCALA 1/1000

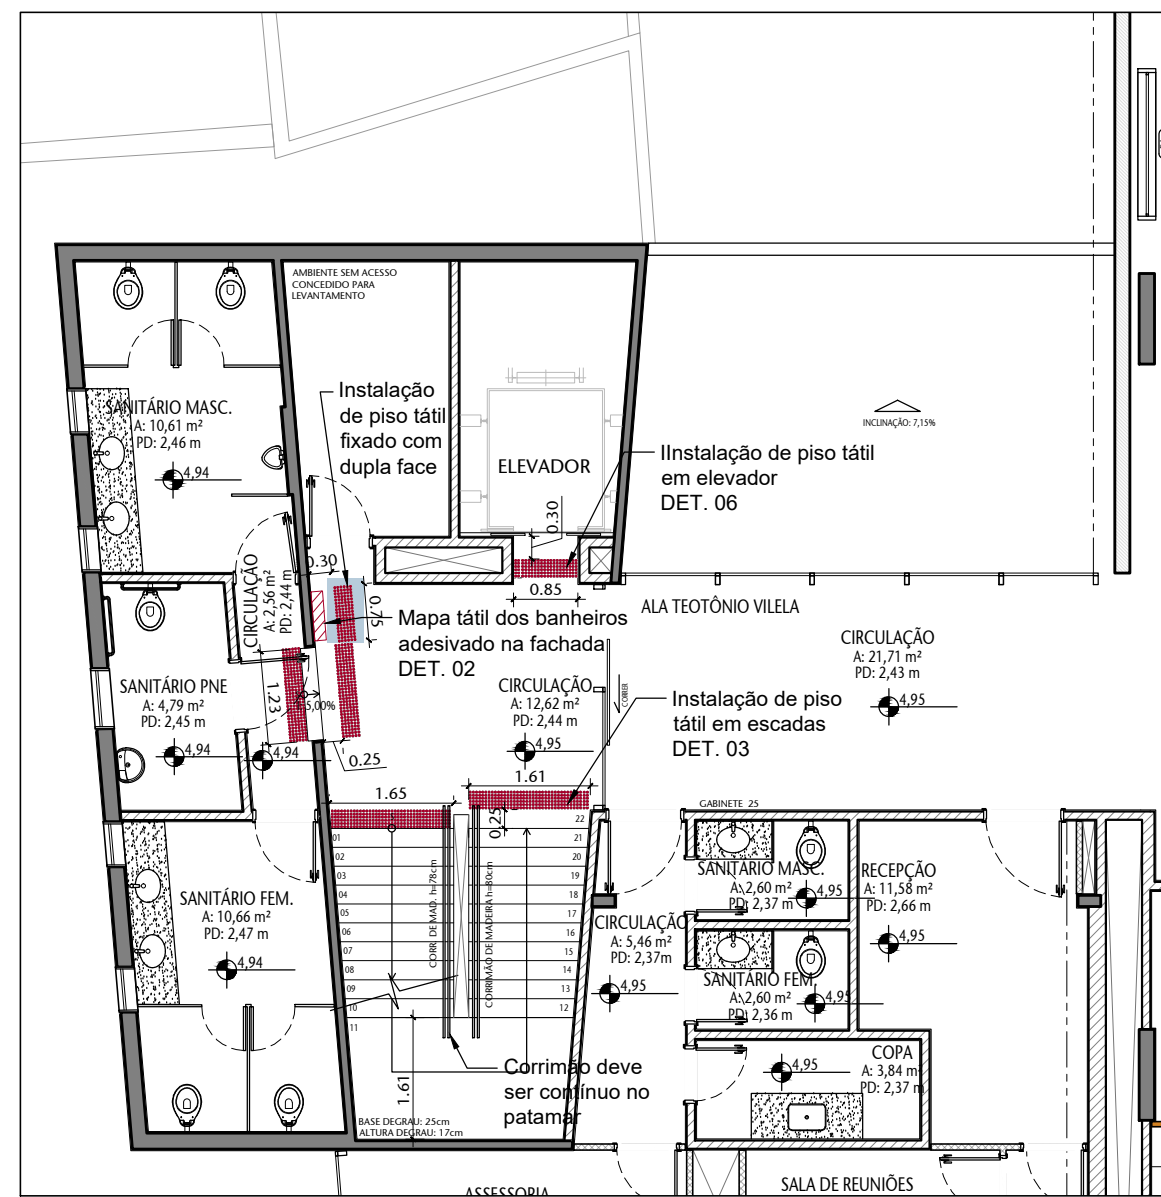

4 PLANTA BAIXA - AX2 A 1º PAVIMENTO-ALA TONOTON VILELA
ESCALA 1/1000

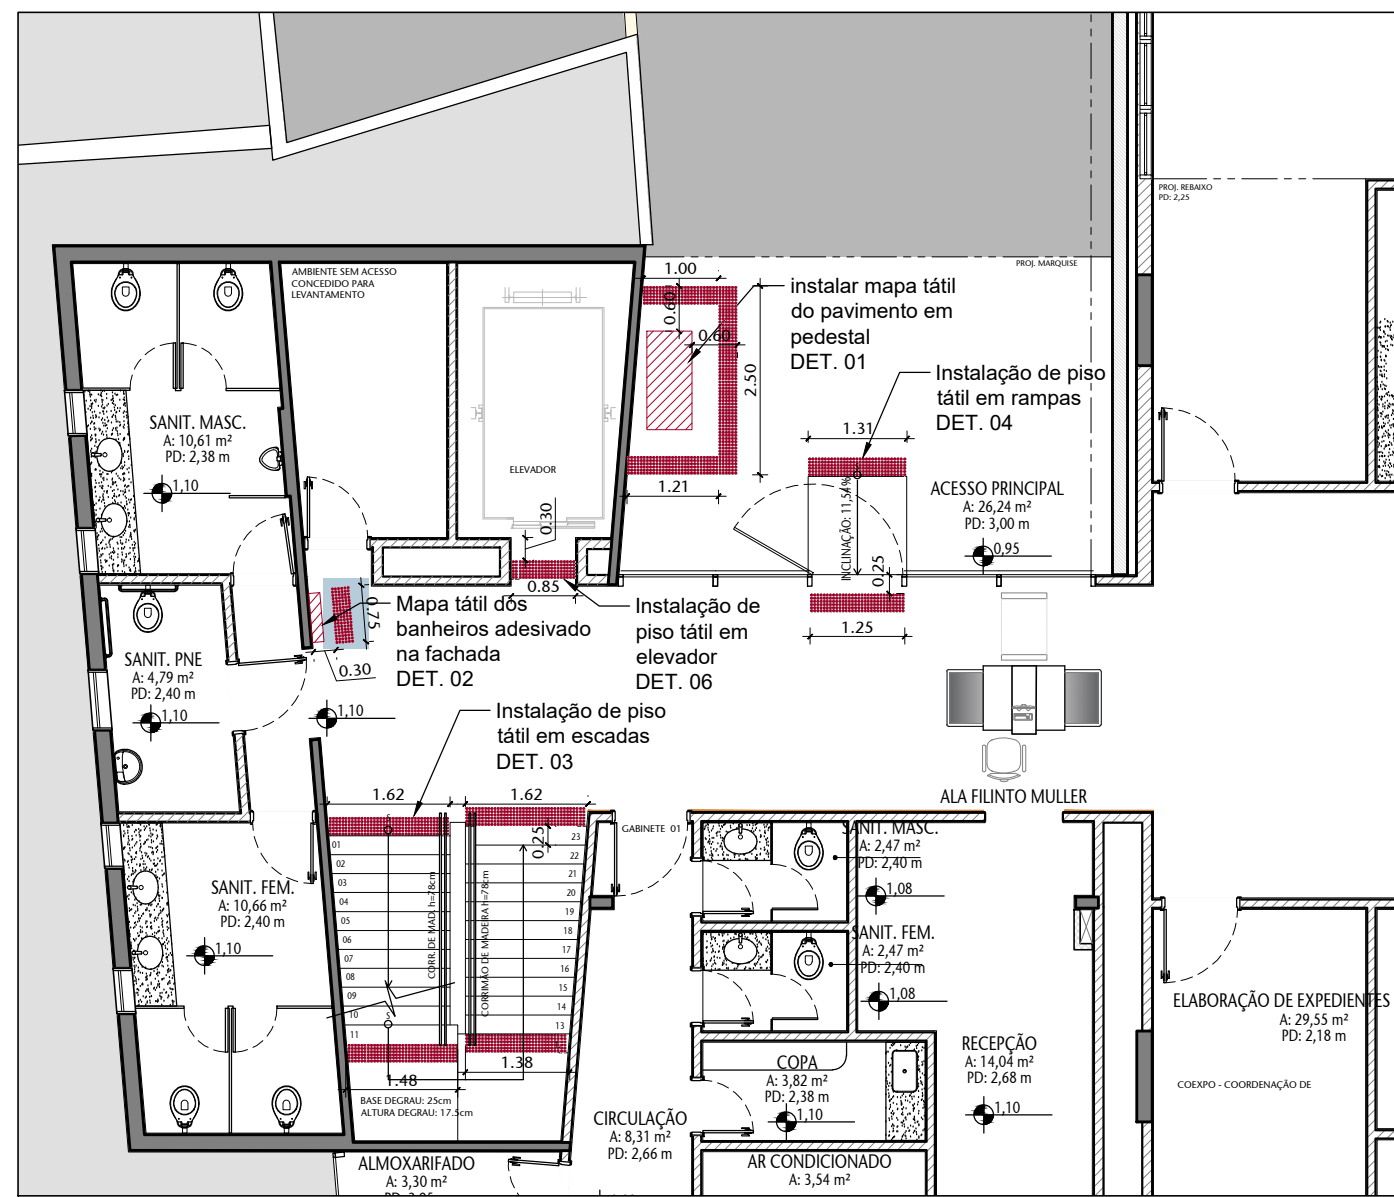


5 PLANTA BAIXA - AX2 A 1º PAVIMENTO-ALA FILINTO MULLER
ESCALA 1/1000

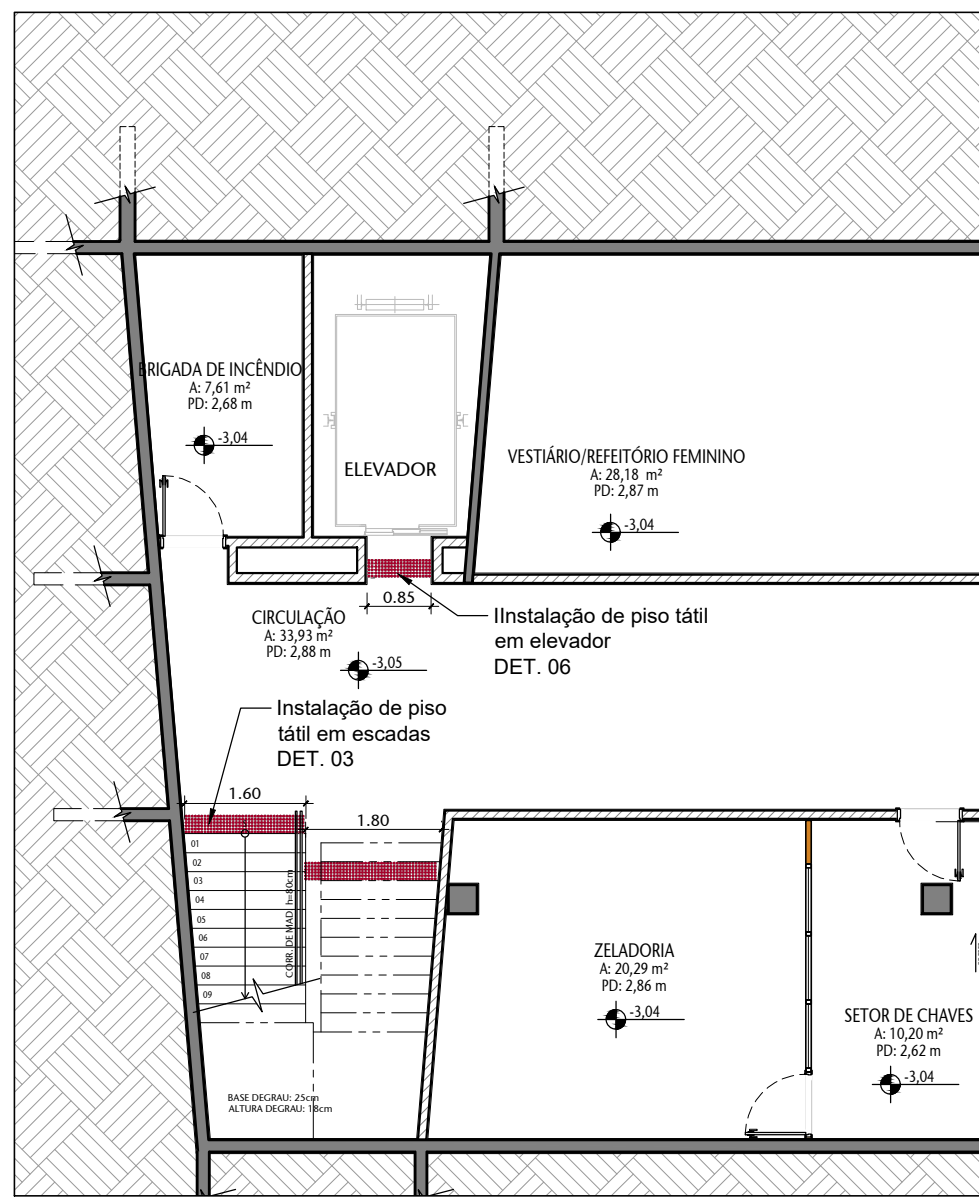

6 PLANTA BAIXA - AX2 A 1º SUBSOLO
ESCALA 1/1000

- PISO TÁTIL DIRECIONAL
De aço inox para áreas externas e internas.
Medindo 25 cm x 25 cm, fixação por parafuso de aço inox. Prever fixação por grampo em áreas de carpete.
- PISO TÁTIL ALERTA
De aço inox para áreas externas e internas.
Medindo 25 cm x 25 cm, fixação por parafuso de aço inox. Prever fixação por grampo em áreas de carpete.
- PISO TÁTIL ALERTA E DIRECIONAL
De aço inox para áreas externas e internas com possibilidade de alteração de sinalização.
Medindo 25 cm x 25 cm, fixação por parafuso de aço inox. Prever fixação por grampo em áreas de carpete.
- MAPA TÁTIL
Instalado em parede ou sobre base.
Ver DET 01 e DET 02.

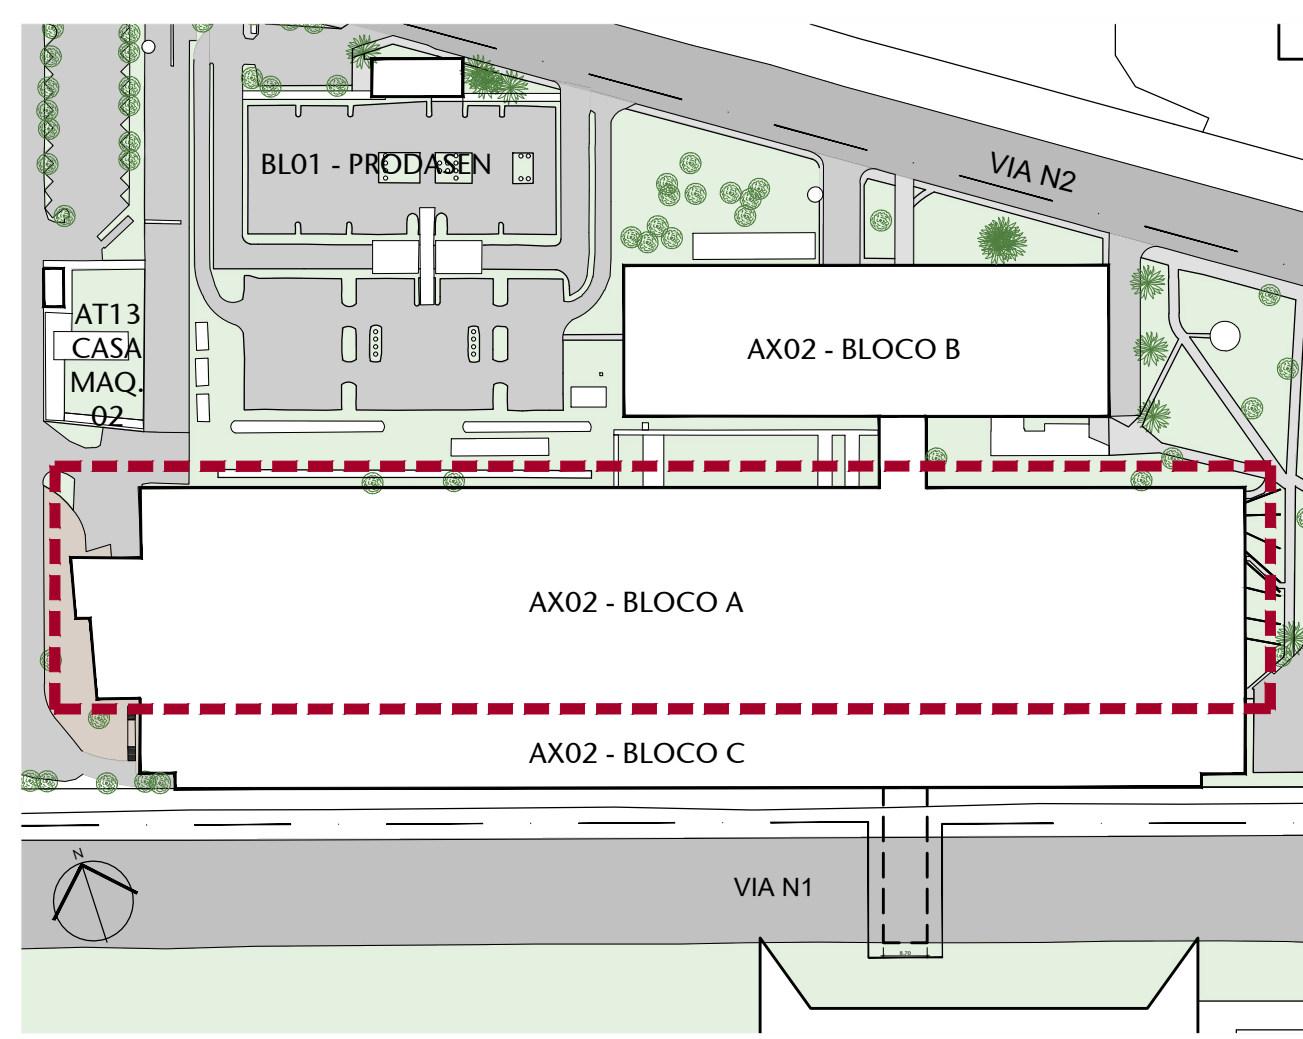


QUANTITATIVO DE PISO

PISO TIPO	TIPO DE FIXAÇÃO	QUANTIDADE (metro linear)	AX2 A TOTAL	AX2 B TOTAL	AX2 C TOTAL
PISO ALERTA	FIXAÇÃO PARAFUSO	190,48	98,72	51,93	38,84
	FIXAÇÃO CILINDRO	41,8	24,75	11,15	6
	FIXAÇÃO GRAMPOS (carpete)	84,84		53,44	31,5
PISO DIRECIONAL	FIXAÇÃO PARAFUSO	34,43	20,25	14,18	0
	FIXAÇÃO CILINDRO	50,04	8	10,54	31,5


SF-04822 - Piso tátil em inox - fixação com parafuso

R01 - Inserido 2,50m de Piso Tátil direcional, fixação por cola.

R01	ADJUSTE NO PISO DA BIBLIOTECA, INSERIDO 10 PLACAS DIRECIONAIS	14/08/25	NATACHA
R02	EMISSÃO FINAL	20/05/25	NATACHA
Nº	CONTROLE DE EMISSÃO DE DESENHOS	DATA	REVISOR
SENADO FEDERAL SECRETARIA DE INFRAESTRUTURA COORDENAÇÃO DE PROJETOS			
INTERESSADOS		LOCAL	PROBACAMENTO EXTERNO
SINTRA / DGER		AX2 A	ÁREA DE PAVIMENTO
COORDENADOR	GESTOR ASSISTENTE	TABELA	PROJETO
LUANA OLIVEIRA	JOSEMO BORGES	#16682	Instalação de piso tátil no AX2
ARQUITETO	DESENHADOR	DATA	TÍTULO DA PLANILHA
MATHEUS NEZ	NATACHA NEZ	09/09/2025	PLANTA BAIXA/CORTE
		ESCALA	2/4
		1/1000	

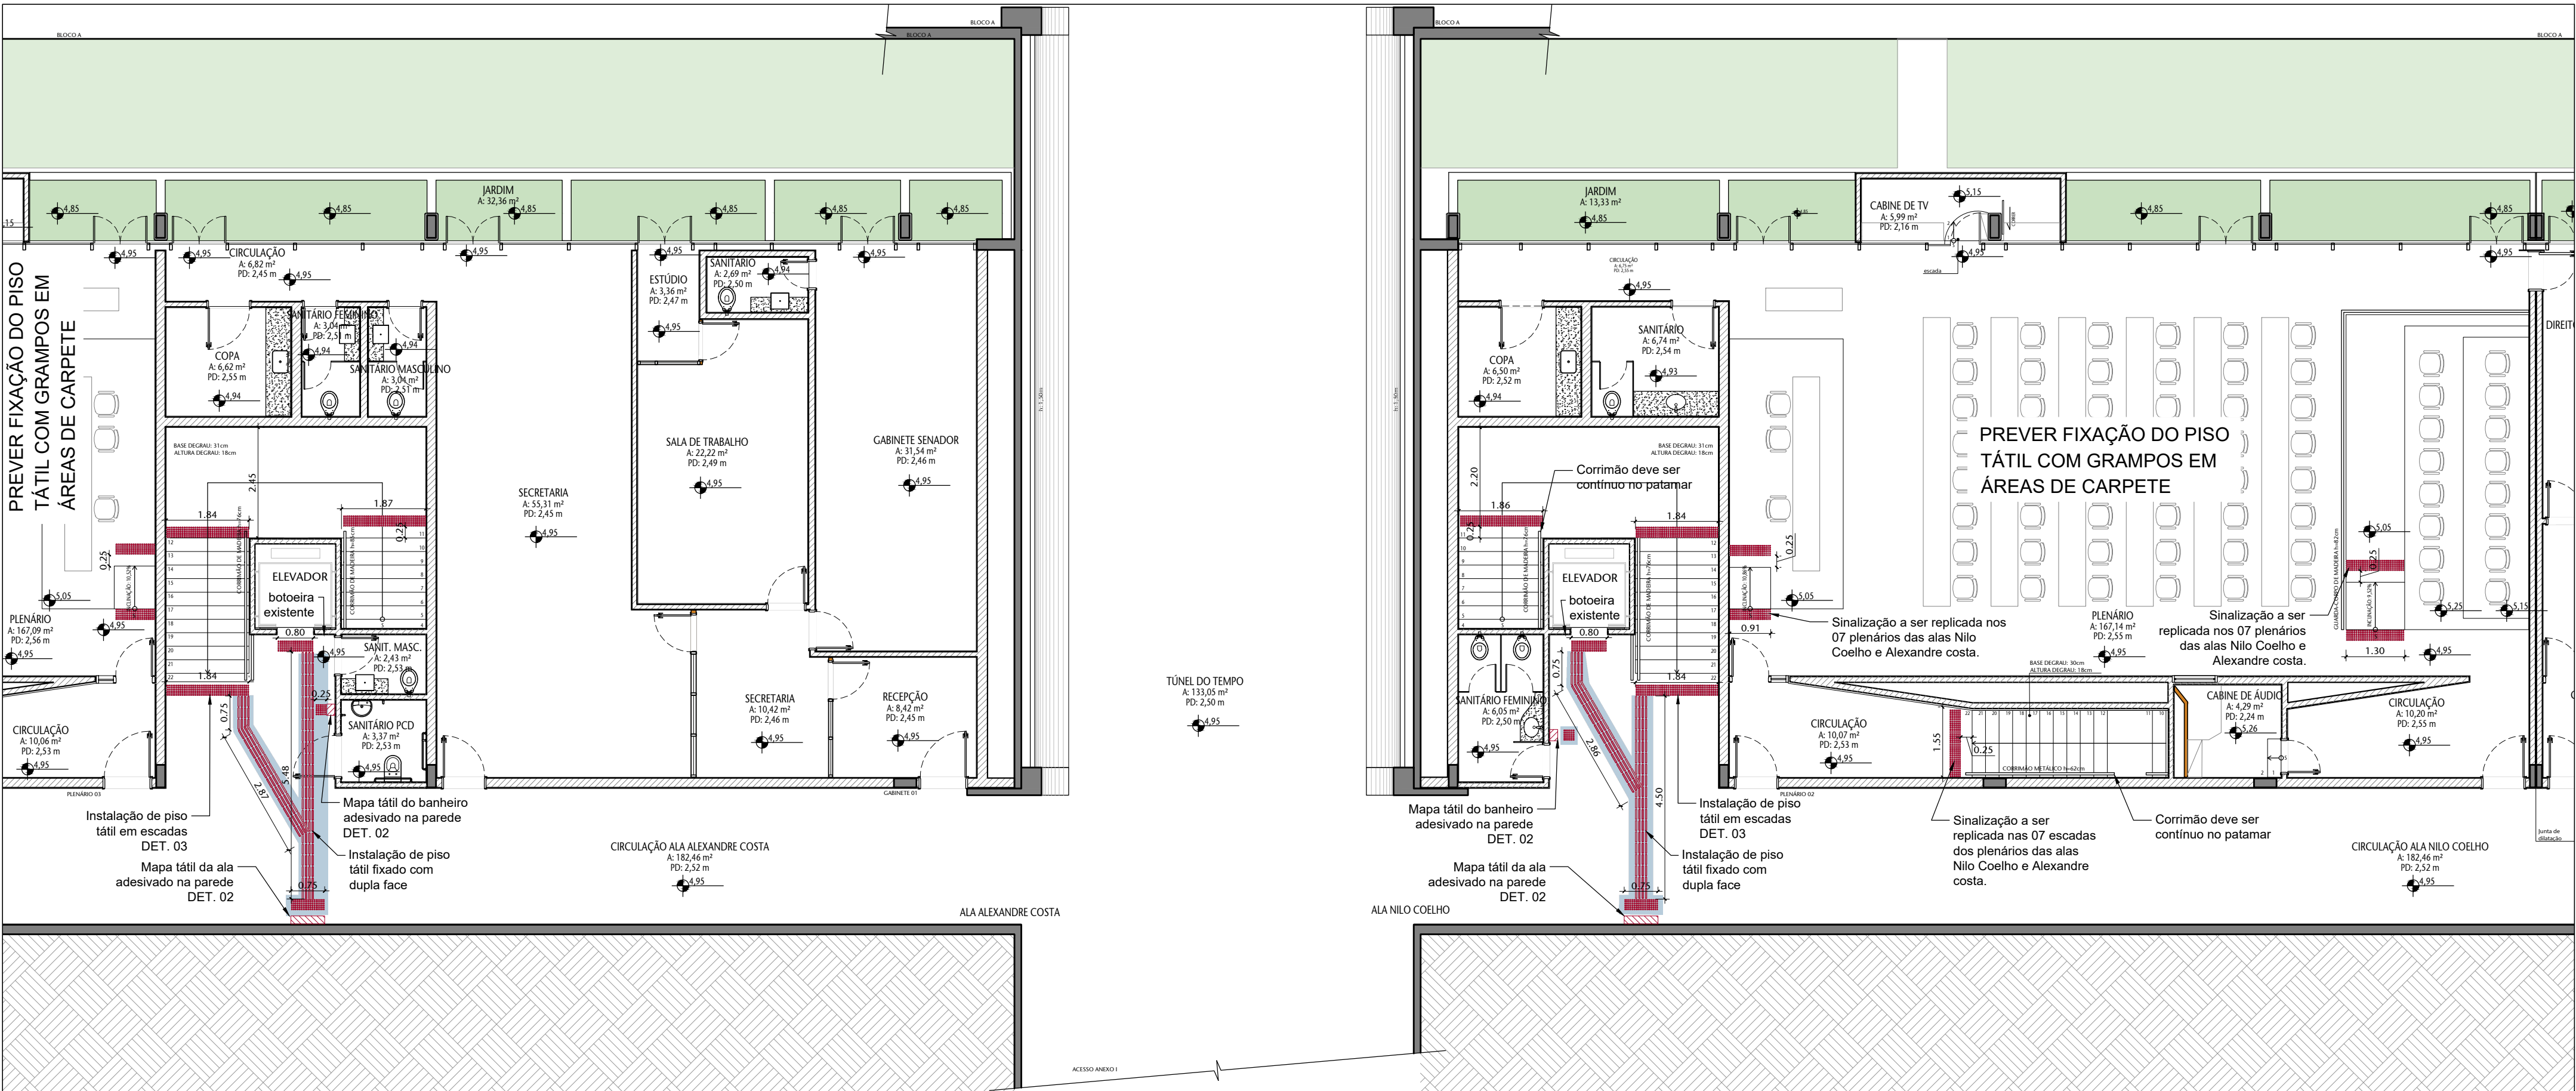

1 PLANTA BAIXA - AX2 C 1º PAVIMENTO
ESCALA 1/100

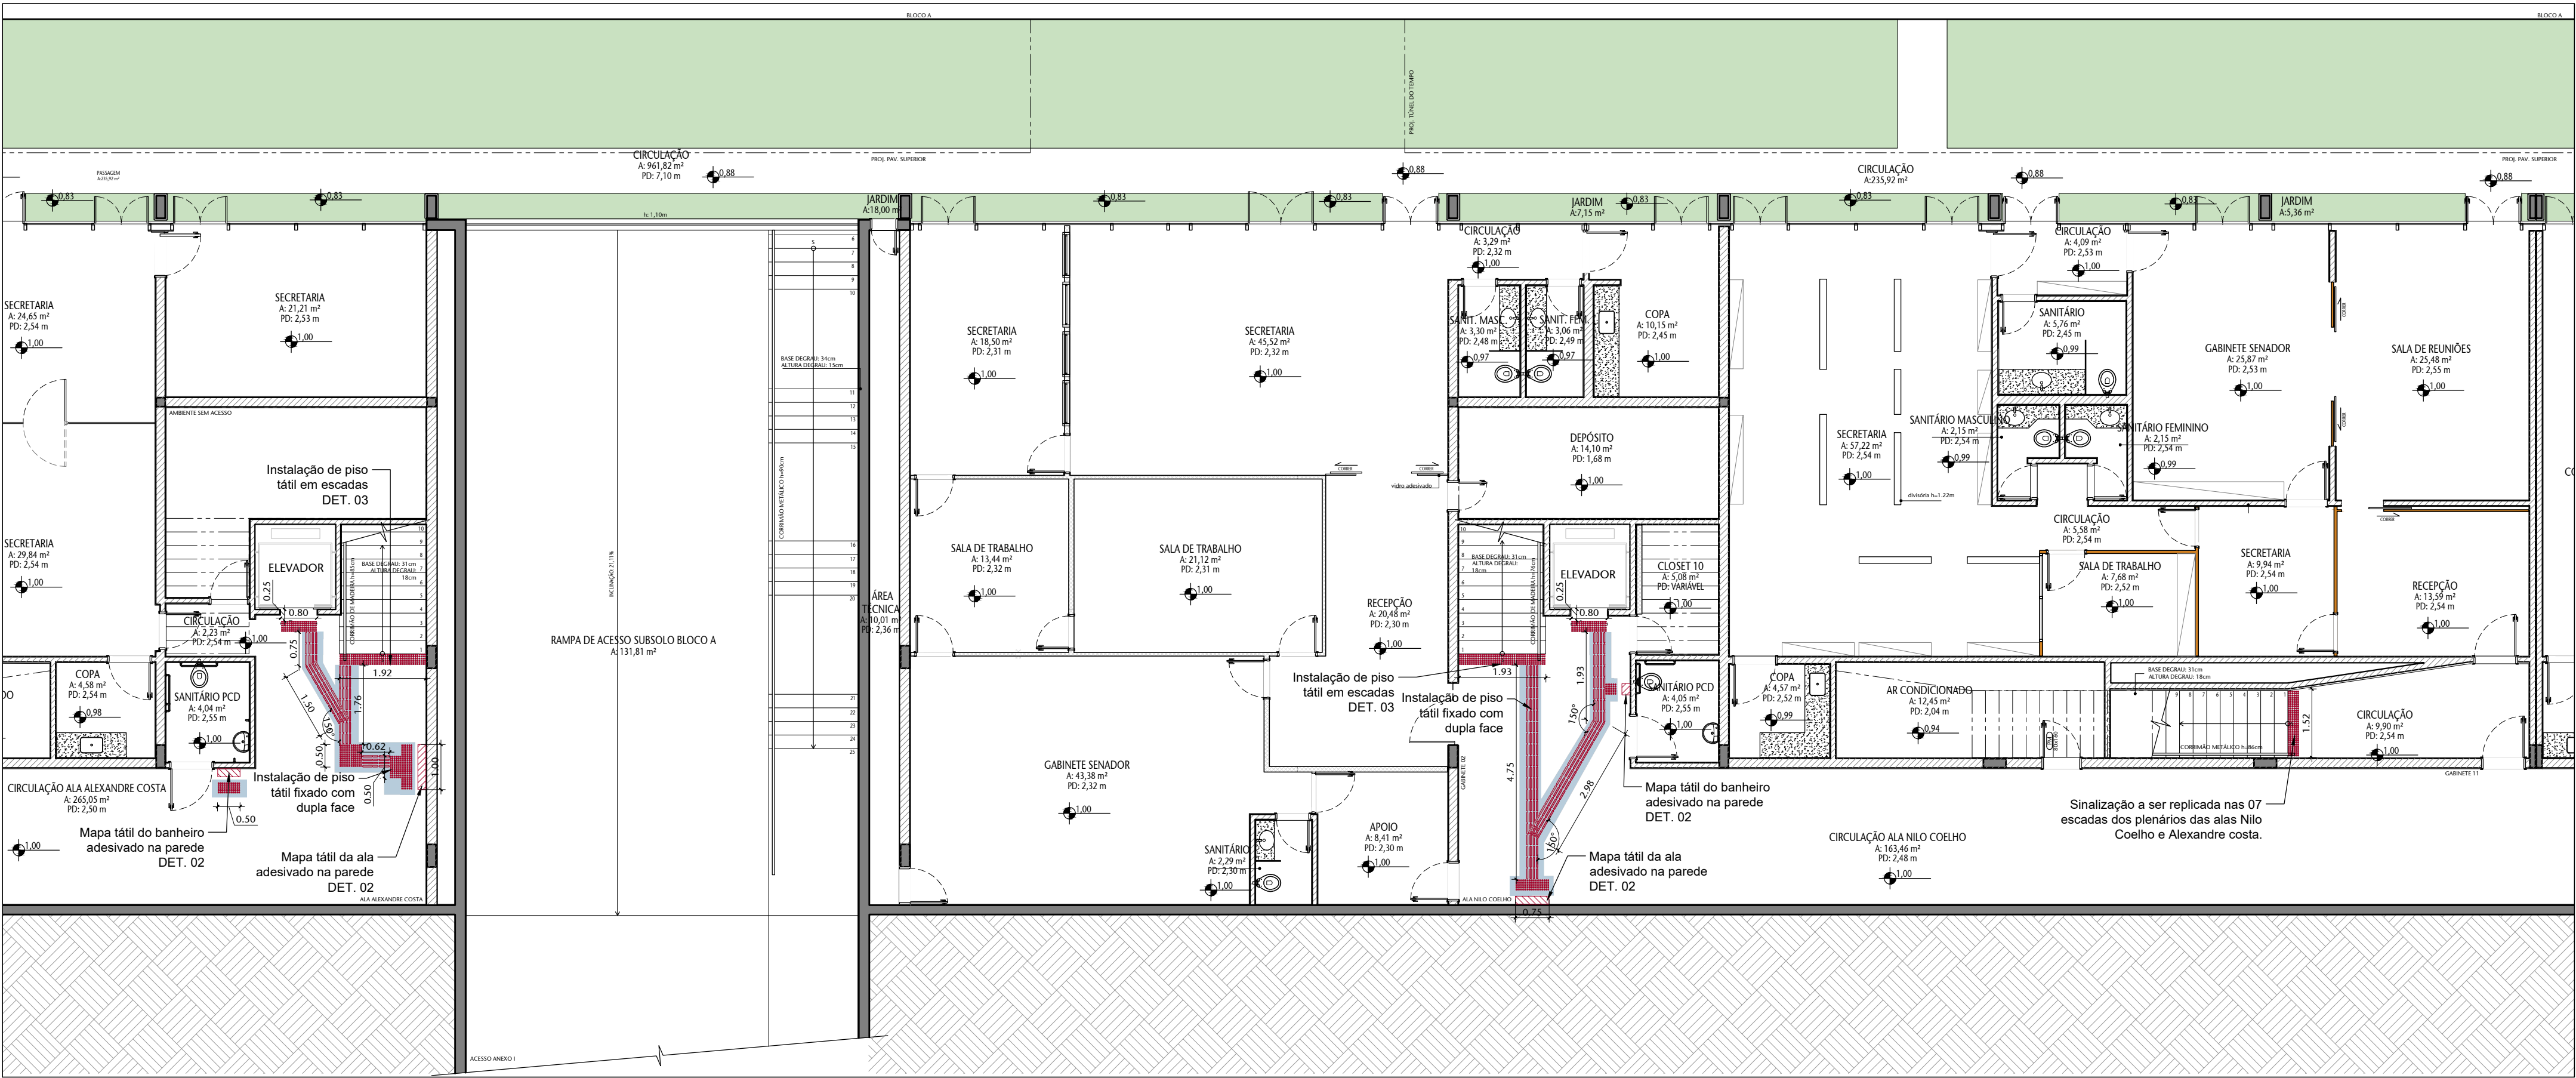

2 PLANTA BAIXA - AX2 C TÉRREO
ESCALA 1/100

QUANTITATIVO DE PISO					
PISO TIPO	TIPO DE FIXAÇÃO	QUANTIDADE (metro linear)	AX2 A TOTAL	AX2 B TOTAL	AX2 C TOTAL
PISO ALERTA	FIXAÇÃO PARAFUSO	190,49	98,72	51,93	39,84
	FIXAÇÃO COLA	41,9	24,75	11,15	6
	FIXAÇÃO GRAMPIS (carpete)	84,94		53,44	31,5
	FIXAÇÃO PARAFUSO	34,43	20,25	14,18	0
PISO DIRECIONAL	FIXAÇÃO COLA	50,04	8	10,54	31,5
	FIXAÇÃO GRAMPIS (carpete)				

SF-04822 - Piso tátil em inox – fixação com parafuso
R01 - Inserido 2,50m de Piso Tátil direcional, fixação por cola.

PISO TÁTIL DIRECIONAL

De aço inox para áreas externas e internas. Medindo 25 cm x 25cm, fixação por parafuso de aço inox. Prever fixação por grampis em áreas de carpete.

PISO TÁTIL ALERTA


De aço inox para áreas externas e internas. Medindo 25 cm x 25cm, fixação por parafuso de aço inox. Prever fixação por grampis em áreas de carpete.

PISO TÁTIL ALERTA E DIRECIONAL


De aço inox para áreas externas e internas com possibilidade de alteração da instalação. Medindo 25 cm x 25cm, fixação por colaagem direta no piso com dupla face.

MAPA TÁTIL

Instalado em parede ou sobre base. Ver det.01 e det.02

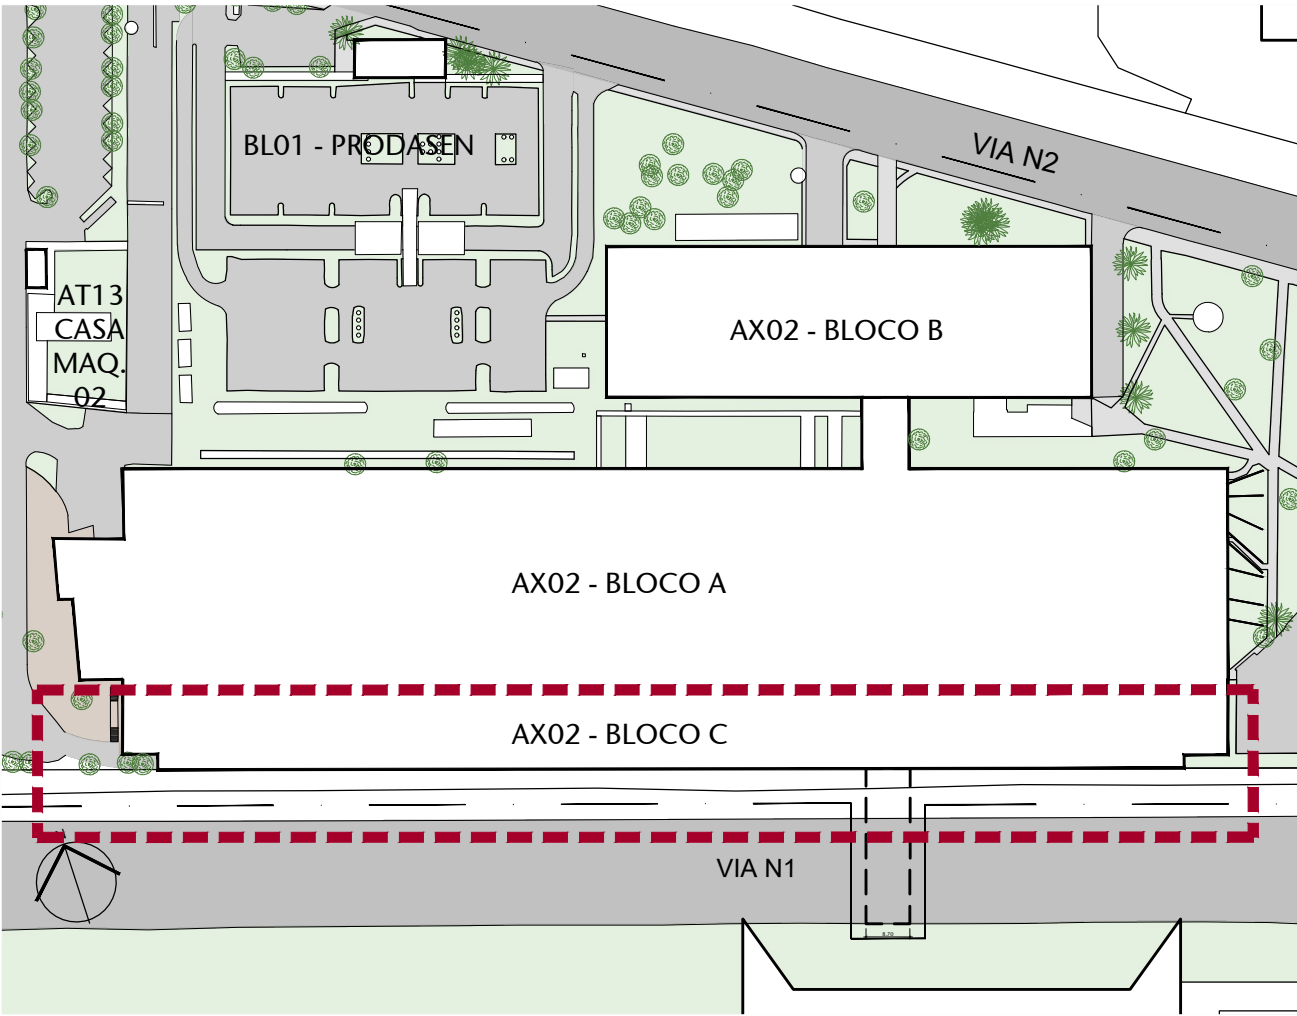


R01	AJUSTE NO PISO DA BIBLIOTECA, INSERIDO 10 PLACAS DIRECIONAIS	14/08/25	NATACHA
00	EMISSÃO INICIAL	30/05/25	NATACHA
Nº	CONTROLE DE EMISSÃO DE DESENHOS	DATA	REVISOR
SENADO FEDERAL SECRETARIA DE INFRAESTRUTURA COORDENAÇÃO DE PROJETOS			
INTERESSADO: SINFRA / DGER		LOCAL: ENDEREÇAMENTO EXTENSO AX2 C	ÁREA DE INTERV.: m²
COORD.: LUAN OZELIM	GESTOR ASSIST.: JOELMO BORGES	TAREFA: #16862	PROJETO: Instalação de piso tátil no AX2
ARQUITETO: NATACHA NELZ	DESENHO: NATACHA NELZ	DATA: 30/05/2025	FASE: EST. PRELIMINAR TÍTULO DA PRANCHETA: PLANTA BAIXA/CORTE
			ESCALA: 1/100
			Nº PRANCHETA: 3/4

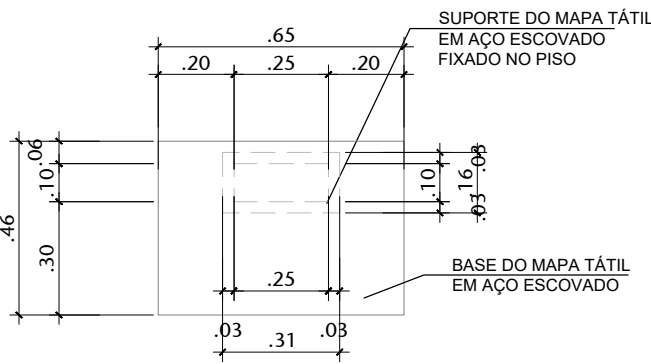


SINALIZAÇÃO DIRECIONAL E INFORMATIVA
MAPA TÁTIL PARA SINALIZAÇÃO E LOCALIZAÇÃO DE AMBIENTES
MATERIAL: ACRÍLICO EM ALTO RELEVO
ESPESURA: PADRÃO 7mm
MEDIDA NO FORMATO DA LEGENDA COM 10mm
COR DE FUNDO: CINZA
COR DAS LETRAS: BRANCO
COR DO BRAILLE: BRANCO
FIXAÇÃO NO PEDESTAL COM FITA DUPLA FACE 3M
OBRIGATORIO O LRV DE NO MÍNIMO 30 PONTOS
INFORMAÇÕES MÍNIMAS:
1. RECEPÇÃO
2. ACESSOS VERTICAIS E HORIZONTAIS
3. SANITÁRIOS
4. NÚMERO DE PAVIMENTOS
5. ROTA DE FUGA
6. MOBILIÁRIO (BEBEDOUROS / TELEFONES PÚBLICOS)


01 DET. 01 - MAPA TÁTIL
ESCALA 1/20
DIMENSÕES GERAIS PODEM VARIAR DE ACORDO COM A QUANTIDADE DE INFORMAÇÕES DISPONÍVEIS NO MAPA.

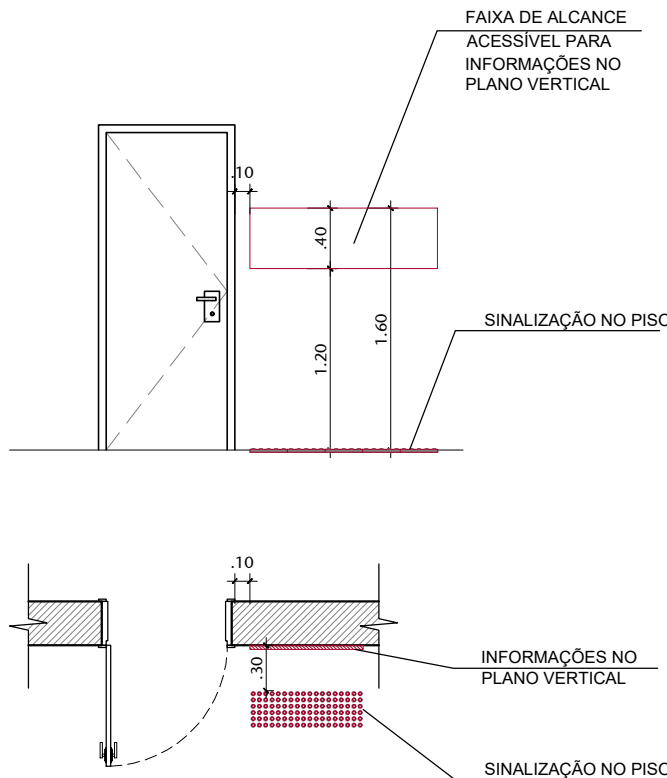


02 DET. 02 - SINALIZAÇÃO EM PLANO VERTICAL
ESCALA 1/50

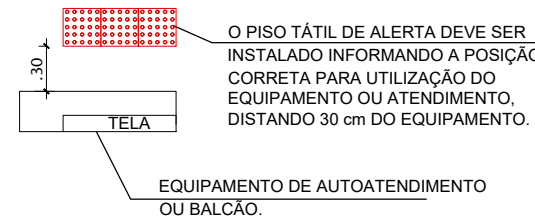


05 DET. 05 - PISO TÁTIL EM EQUIPAMENTOS
ESCALA 1/50
DISTÂNCIA DO PISO TÁTIL DE ALERTA 0,30M DA PROJEÇÃO VERTICAL DO EQUIPAMENTO OU BALCÃO

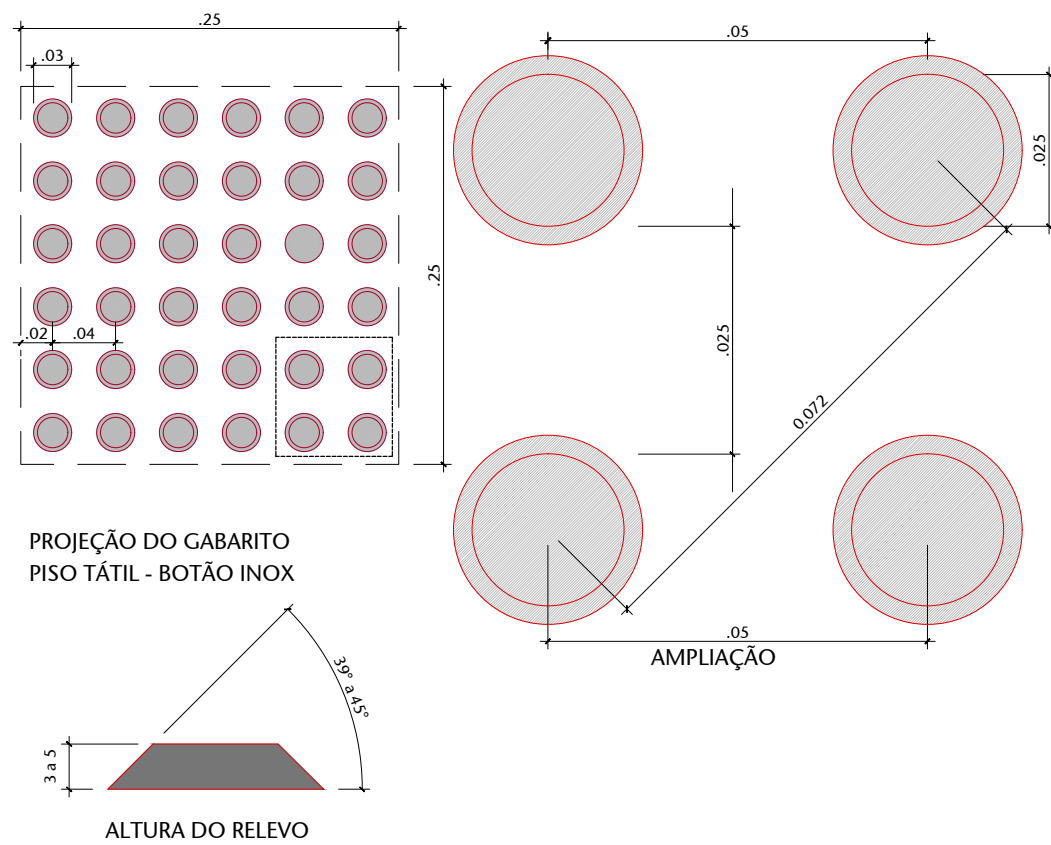


08 DET. 08 - PISO TÁTIL DE ALERTA
ESCALA 1/5

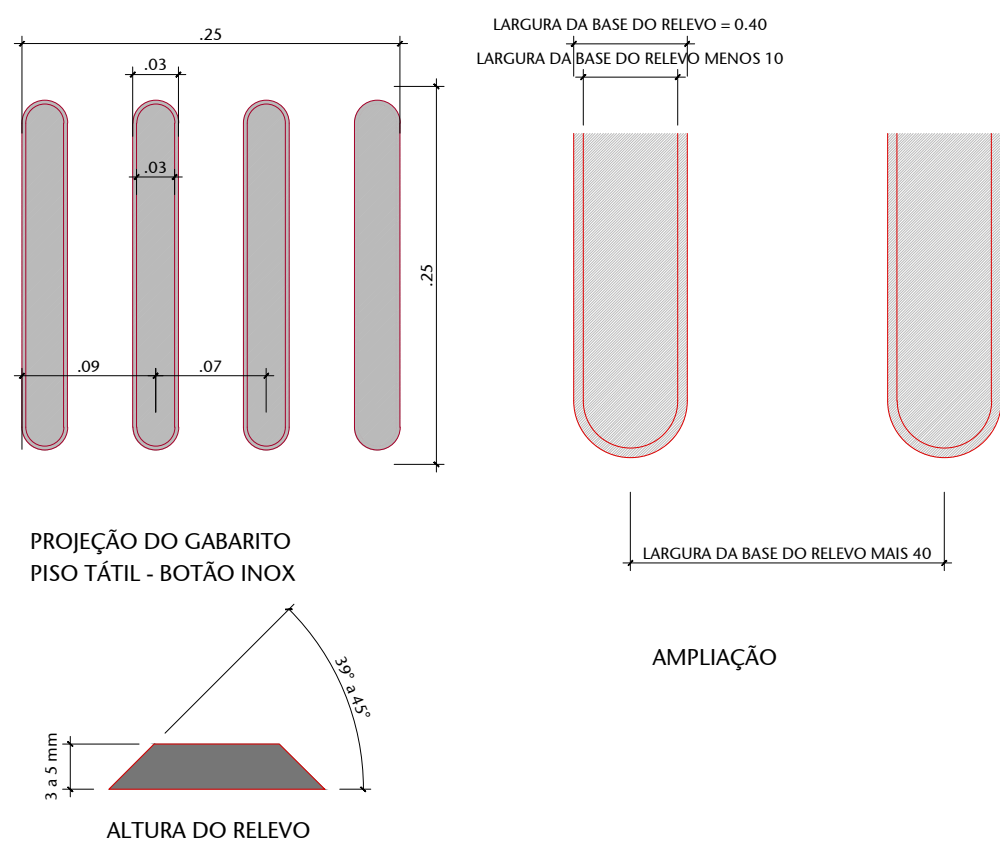


09 DET. 09 - PISO TÁTIL DIRECIONAL
ESCALA 1/5

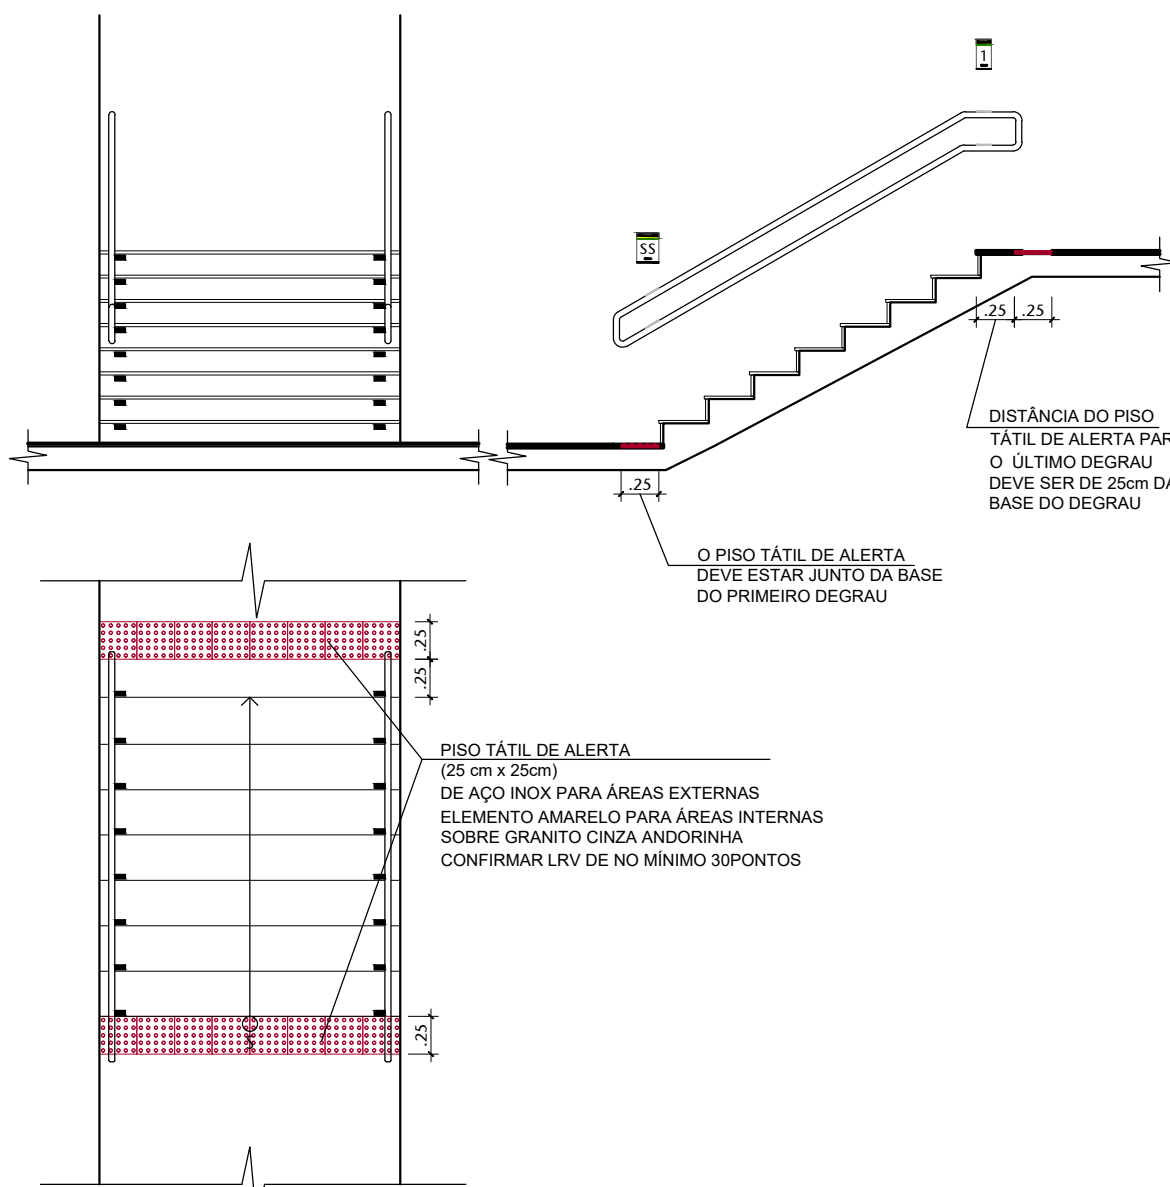


03 DET. 03 - PISO TÁTIL EM ESCADA
ESCALA 1/50

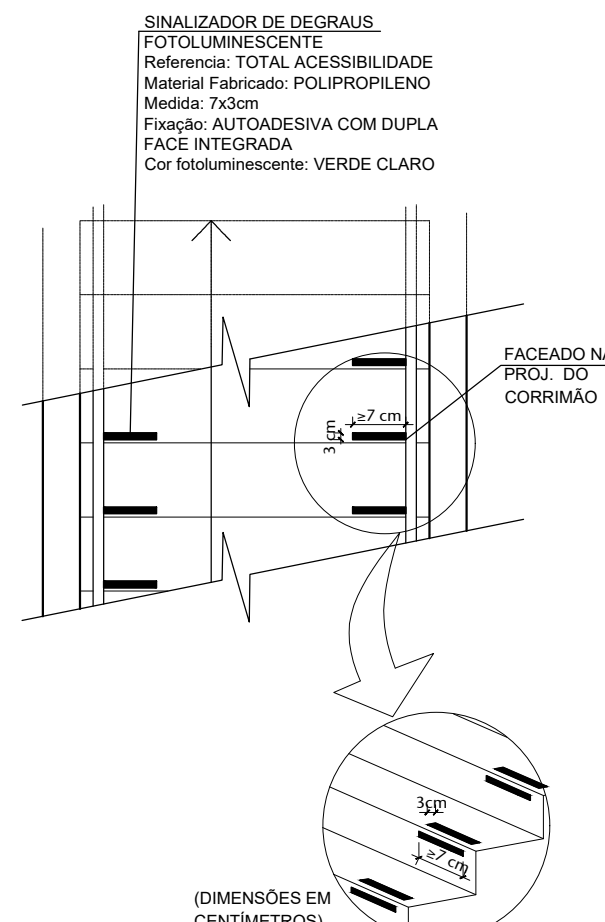


SINALIZAÇÃO DOS DEGRAUS

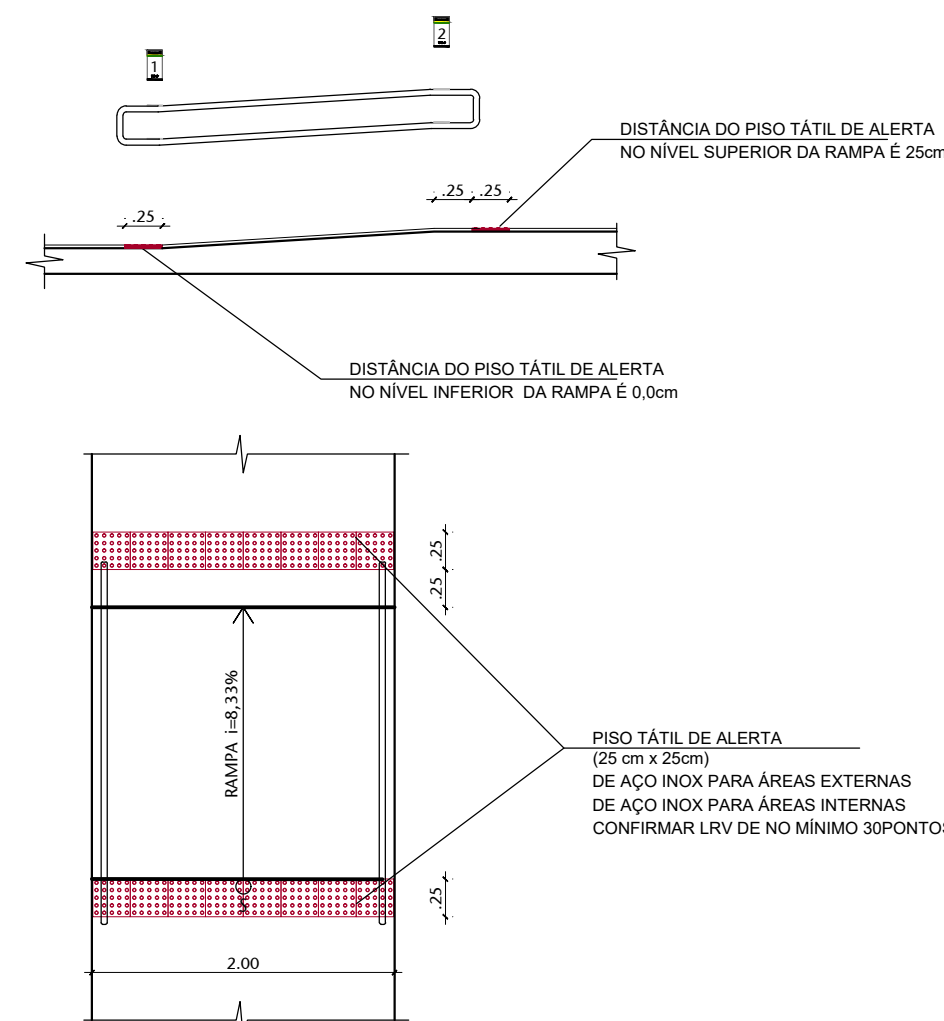


04 DET. 04 - PISO TÁTIL EM RAMPA
ESCALA 1/50

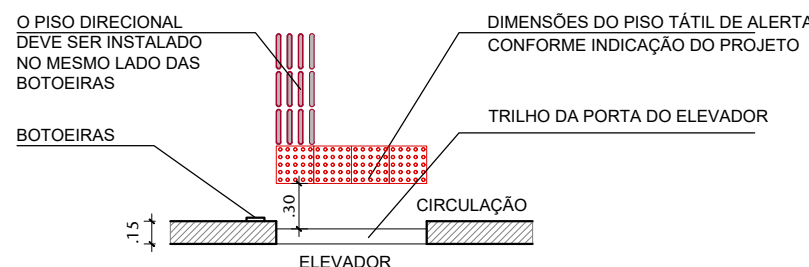

ELEVADOR SITUAÇÃO 01 -
COM ALVENARIA DE FECHAMENTO MENOR QUE 0,20M

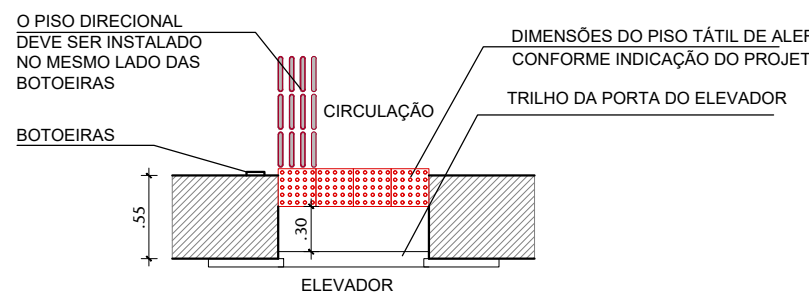

ELEVADOR SITUAÇÃO 02 -
COM ALVENARIA DE FECHAMENTO ENTRE 0,20M E 0,60M

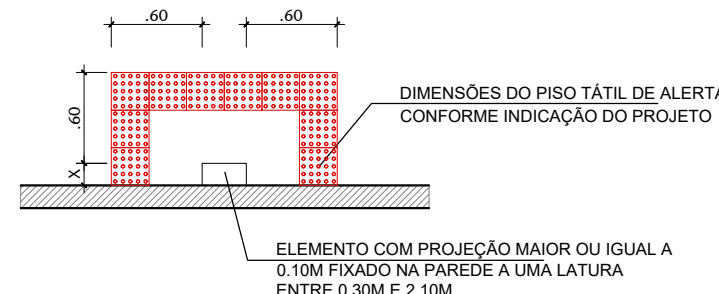

07 DET. 07 - PISO TÁTIL EM OBSTÁCULOS
ESCALA 1/50
DISTÂNCIA DO PISO TÁTIL DE ALERTA 0,60M DA PROJEÇÃO VERTICAL DO OBSTÁCULO

PISO TÁTIL DIRECIONAL
De aço inox para áreas externas e internas.
Medindo 25 cm x 25cm, fixação por parafuso de aço inox. Prever fixação por grampos em áreas de carpete.

PISO TÁTIL ALERTA
De aço inox para áreas externas e internas.
Medindo 25 cm x 25cm, fixação por parafuso de aço inox. Prever fixação por grampos em áreas de carpete.

PISO TÁTIL ALERTA E DIRECIONAL
De aço inox para áreas externas e internas com possibilidade de alteração da instalação.
Medindo 25 cm x 25cm, fixação por colagem direta no piso com dupla face.

MAPA TÁTIL
Instalado em parede ou sobre base.
Ver det.01 e det.02

QUANTITATIVO MAPA TÁTIL					
AX2 B		AX2A		AX2C	
PAV.	PLANO PED.	PAV.	PLANO PED.	PAV.	PLANO PED.
2º	4	1º	3	1º	4
1º	3	T	6	T	4
T	2	1ºS	1		
1ºS	2				

TOTAL	11	2	9	3	8	0
-------	----	---	---	---	---	---

QUANTITATIVO MAPA TÁTIL	
PEDESTAL	5
PLANO VERTICAL	28

QUANTITATIVO DE PISO

PISO TIPO	TIPO DE FIXAÇÃO	QUANTIDADE (metro linear)	AX2 A	AX2 B	AX2 C
			TOTAL	TOTAL	TOTAL
PISO ALERTA	FIXAÇÃO PARAFUSO	190,49	98,72	51,93	39,84
	FIXAÇÃO COLA	41,9	24,75	11,15	6
	FIXAÇÃO GRAMPOS (carpete)	84,94		53,44	31,5
PISO DIRECIONAL	FIXAÇÃO PARAFUSO	34,43	20,25	14,18	0
	FIXAÇÃO COLA	50,04	8	10,54	31,5

SF-04822 - Piso tátil em inox – fixação com parafuso
R01 - Inserido 2,50m de Piso Tátil direcional, fixação por cola.

R01	AJUSTE NO PISO DA BIBLIOTECA, INSERIDO 10 PLACAS DIRECIONAIS	14/08/25	NATACHA
00	EMISSÃO INICIAL	30/05/25	NATACHA
Nº	CONTROLE DE EMISSÃO DE DESENHOS	DATA	REVISOR
SENADO FEDERAL SECRETARIA DE INFRAESTRUTURA COORDENAÇÃO DE PROJETOS			
INTERESSADO: SINFRA / DGER		LOCAL: ENDEREÇAMENTO EXTENSO AX2	ÁREA DE INTERV. m²
COORD.: LUAN OZELIM	GESTOR ASSIST.: JOELMO BORGES	TABELA: #16862	PROJETO: Instalação de piso tátil no AX2
ARQUITETO: NATACHA NELZ	DESENHO: NATACHA NELZ	DATA: 30/05/2025	FASE: EST. PRELIMINAR ESCALA: indicada
Nº PRANCHAS: 4/4			