


ANEXO E


PRANCHAS GRÁFICAS E FOTOS

Pranchas gráficas e fotos - E




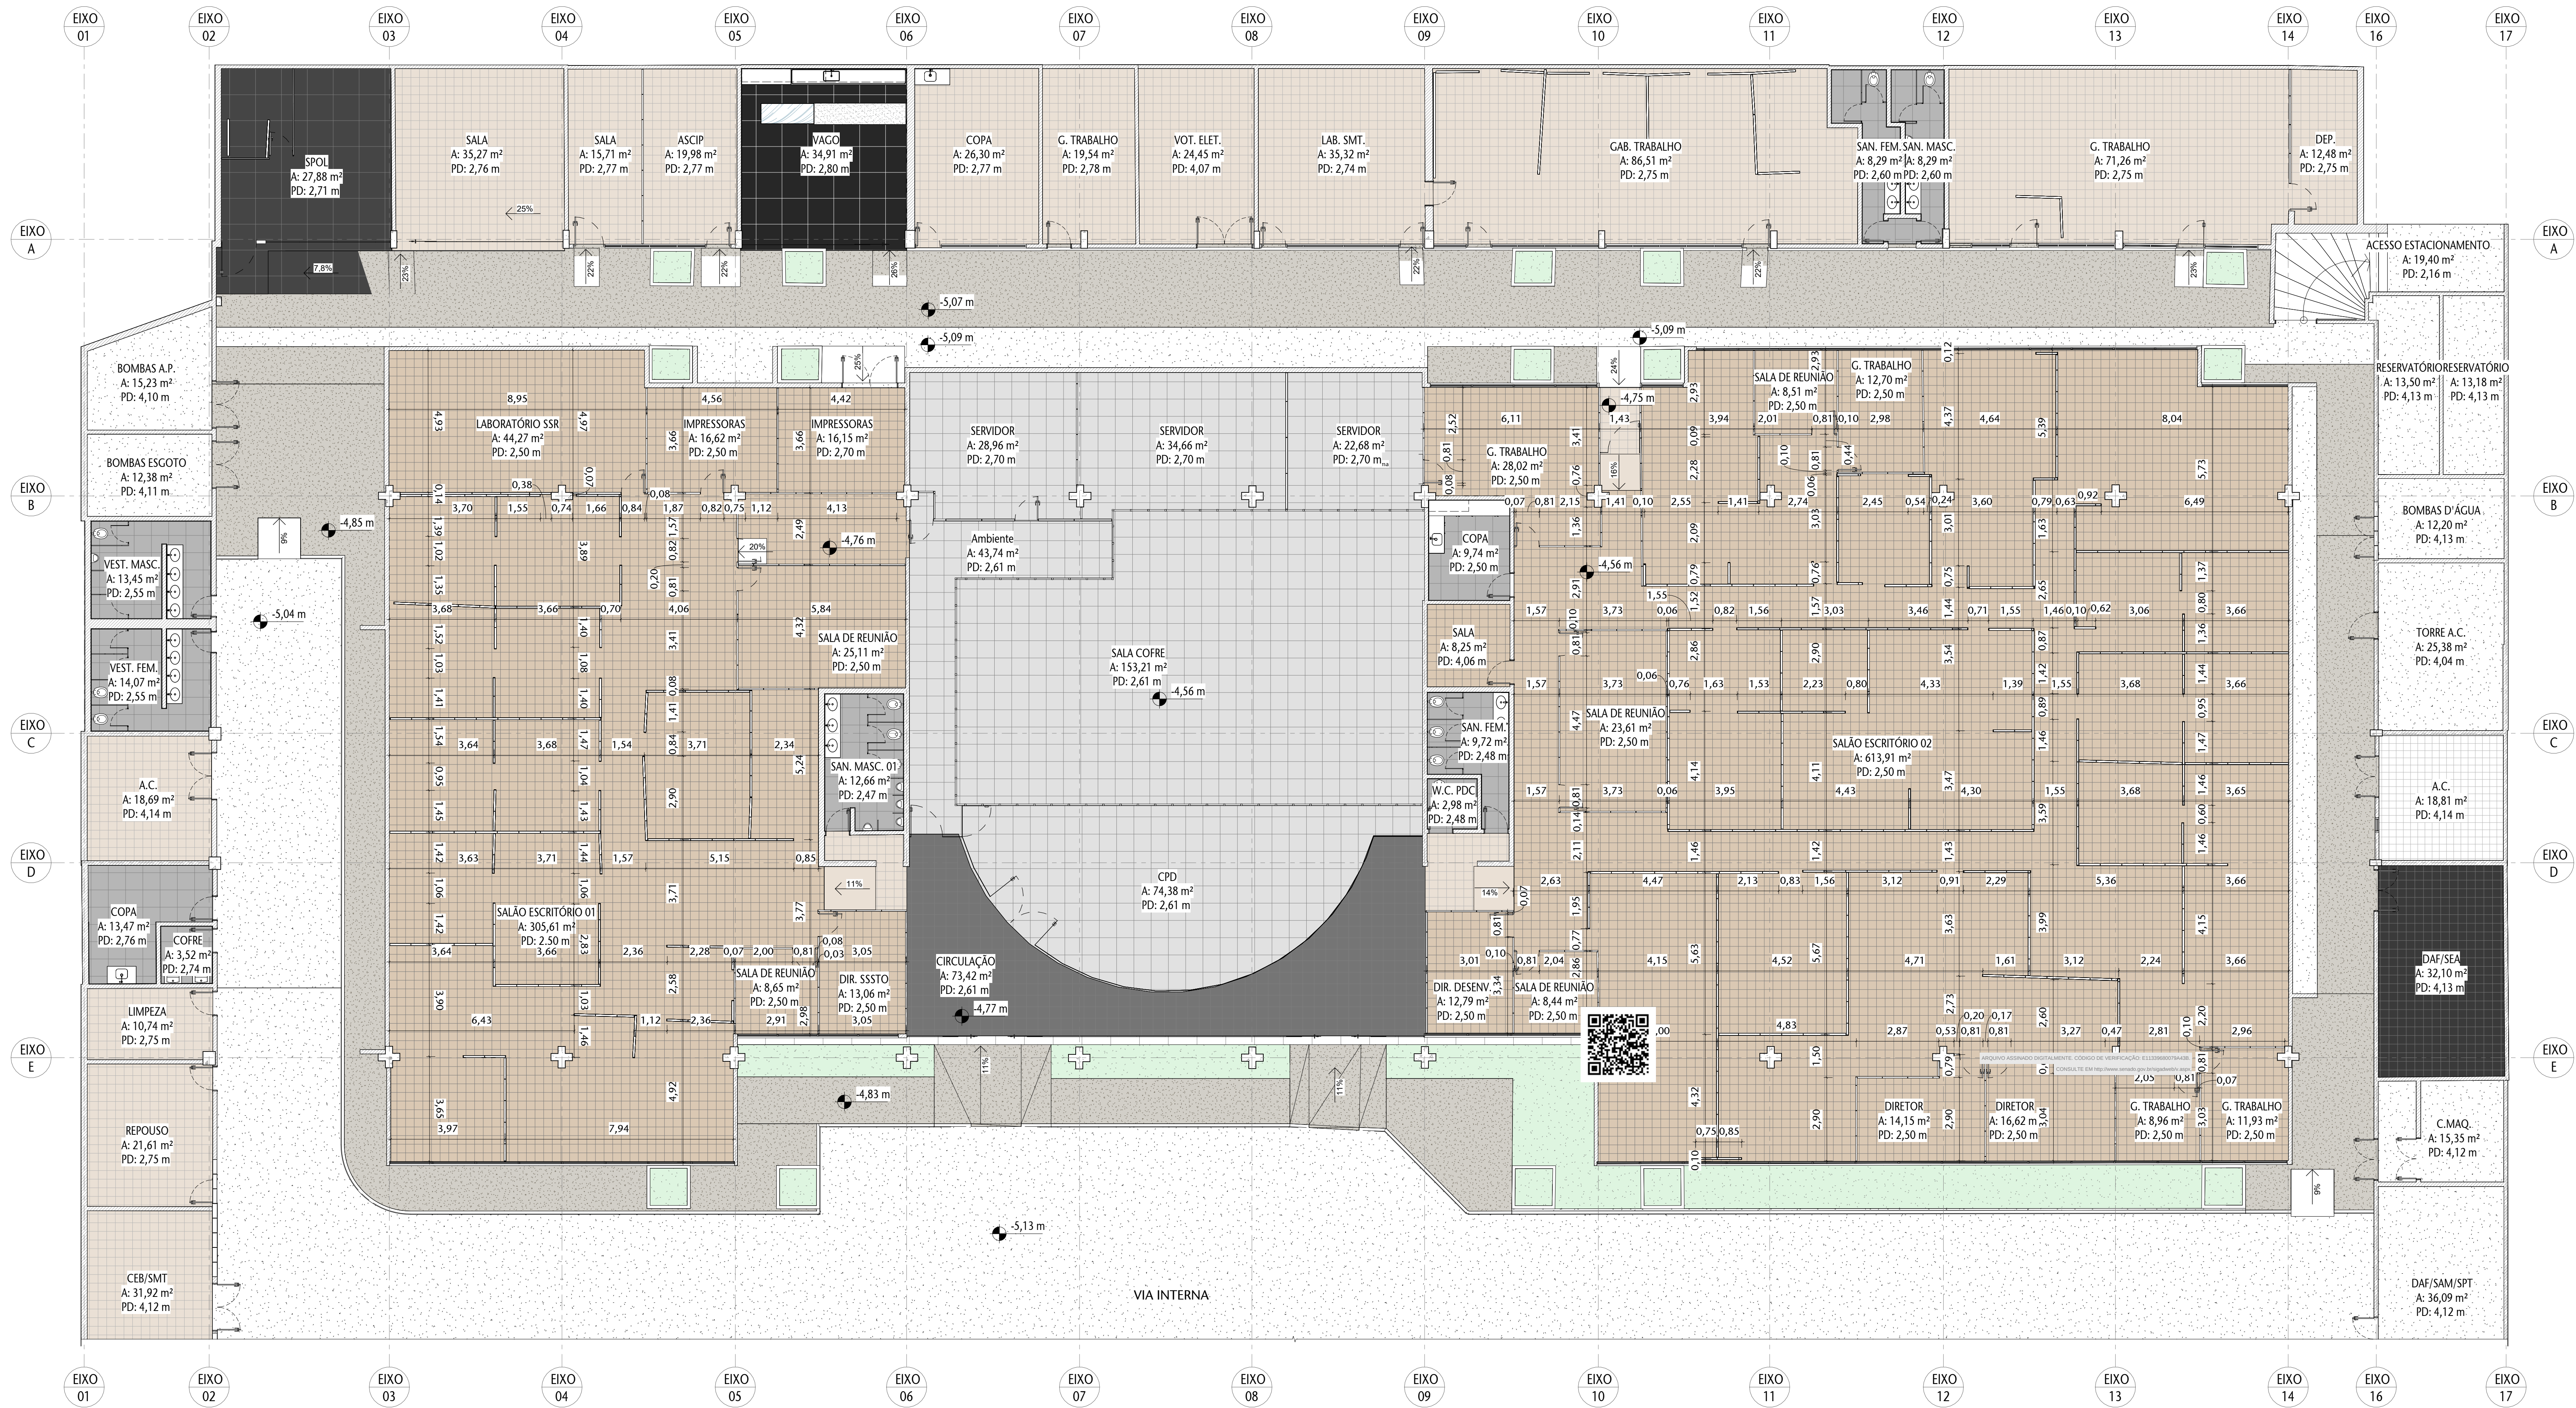

1 PLANTA BAIXA LEVANTAMENTO - SEÇÃO A
ESCALA 1:100

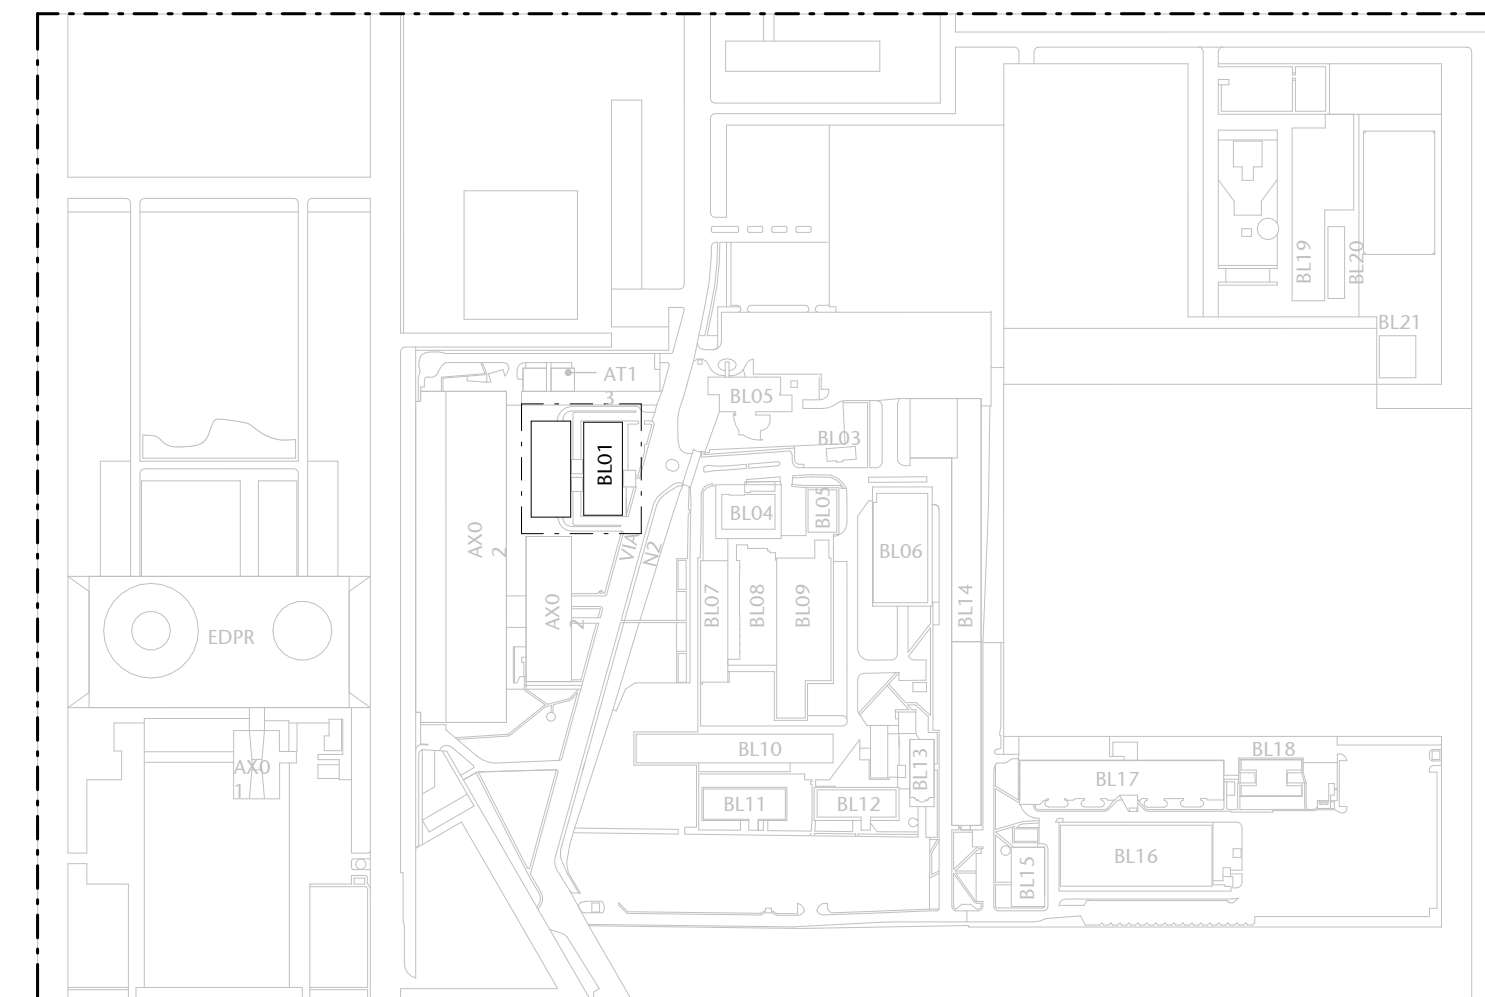

0 PLANTA DE SITUAÇÃO - PRODASEN
ESCALA 1:5000

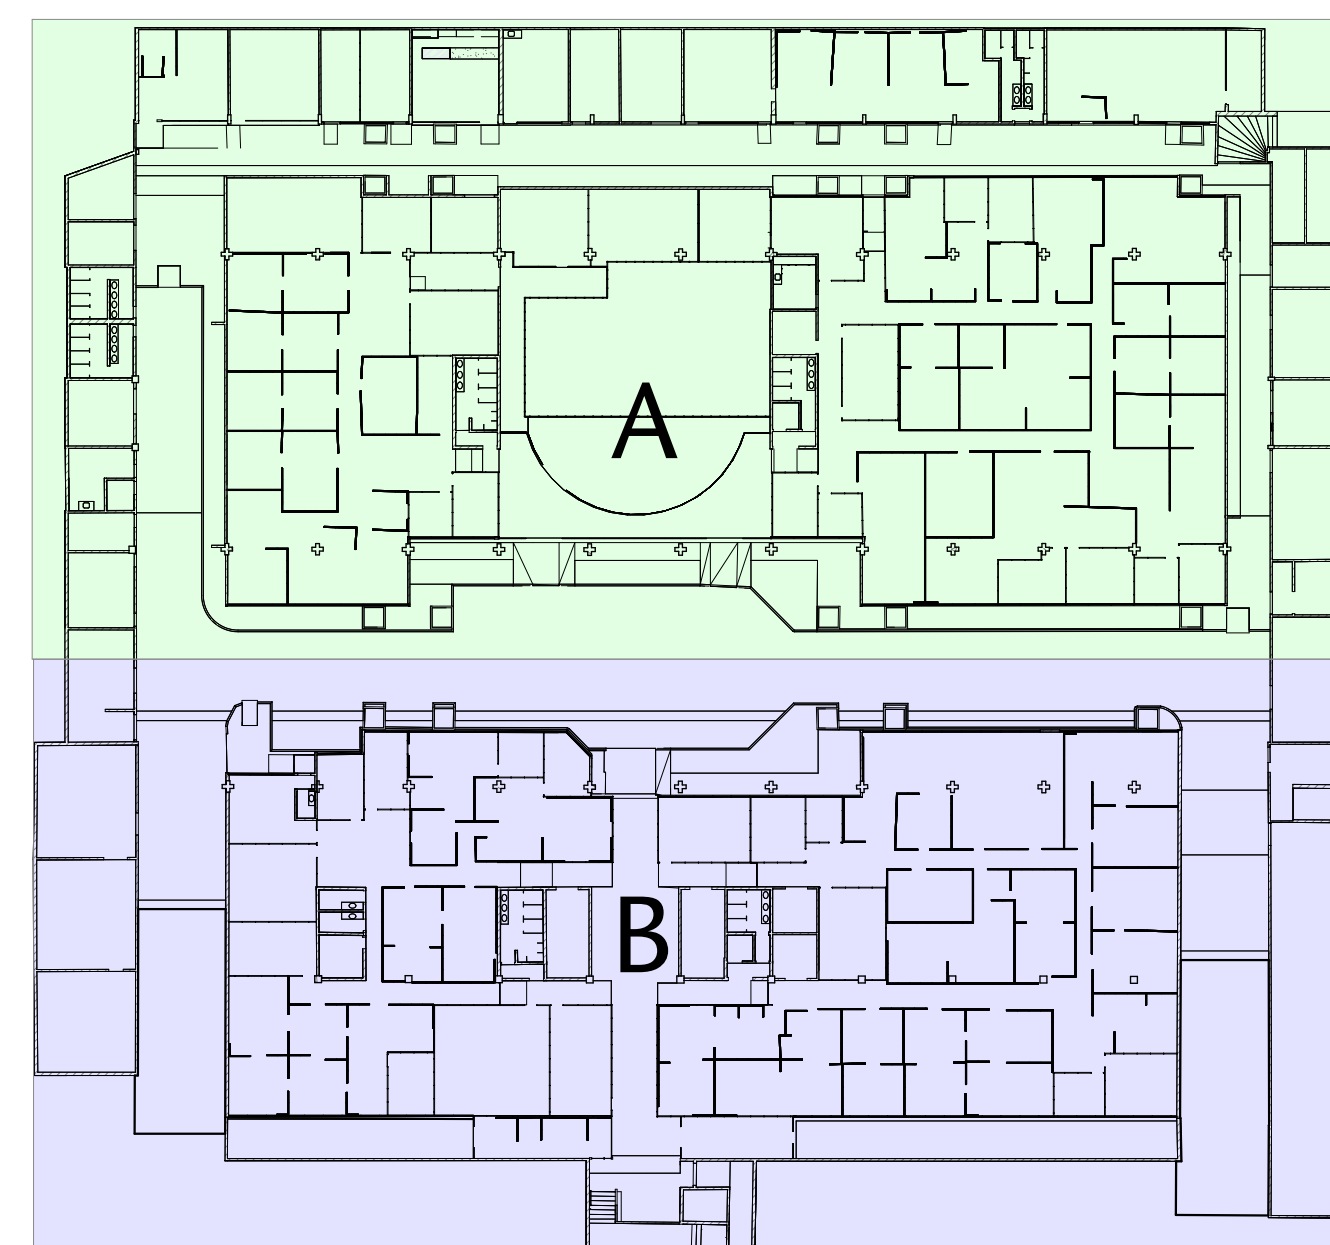


2 MAPA CHAVE - PRODASEN
ESCALA 1:500

LEGENDA DE PISOS

- PISO VINÍLICO BEGE 30x30cm
- PISO ELEVADO VINÍLICO CINZA CLARO 60x60cm
- PISO VINÍLICO PRETO 30x30cm
- PISO ELEVADO VINÍLICO BEGE 30x30cm
- PISO PORCELANATO CINZA 43x43cm
- PISO GRANITO PRETO 40x40cm
- PISO GRANITO PRETO 90x90cm
- PISO GRANITO CINZA ANDORINHA
- PISO GRANITA
- CONTRAPISO CONCRETO
- GRAMA


OBS: - CONFERIR MEDIDAS NO LOCAL

00	EMISSION INICIAL	EP	25/11/2025	NATACHA
01	CONTROLE DE EMISSÃO DE DESENHOS	FASE	DATA	REVISOR
SENADO FEDERAL SECRETARIA DE INFRAESTRUTURA COORDENAÇÃO DE PROJETOS				
COORDENADORANTE PRODASEN		LOCAL PRODASEN BL 01 A e B		
COORDENADOR LUIZ G.	CHEFE DE SEÇÃO FABIO	PROJETO PRODASEN - TROCA DO PISO ELEVADO	FASE PROJETO	INSTRUMENTO ARQ
ARQ NATACHA	DESENHADO NATACHA	DATA 20/11/2025	TÍTULO DA PROPOSTA SITUAÇÃO EXISTENTE	ESCALA Como Indicado

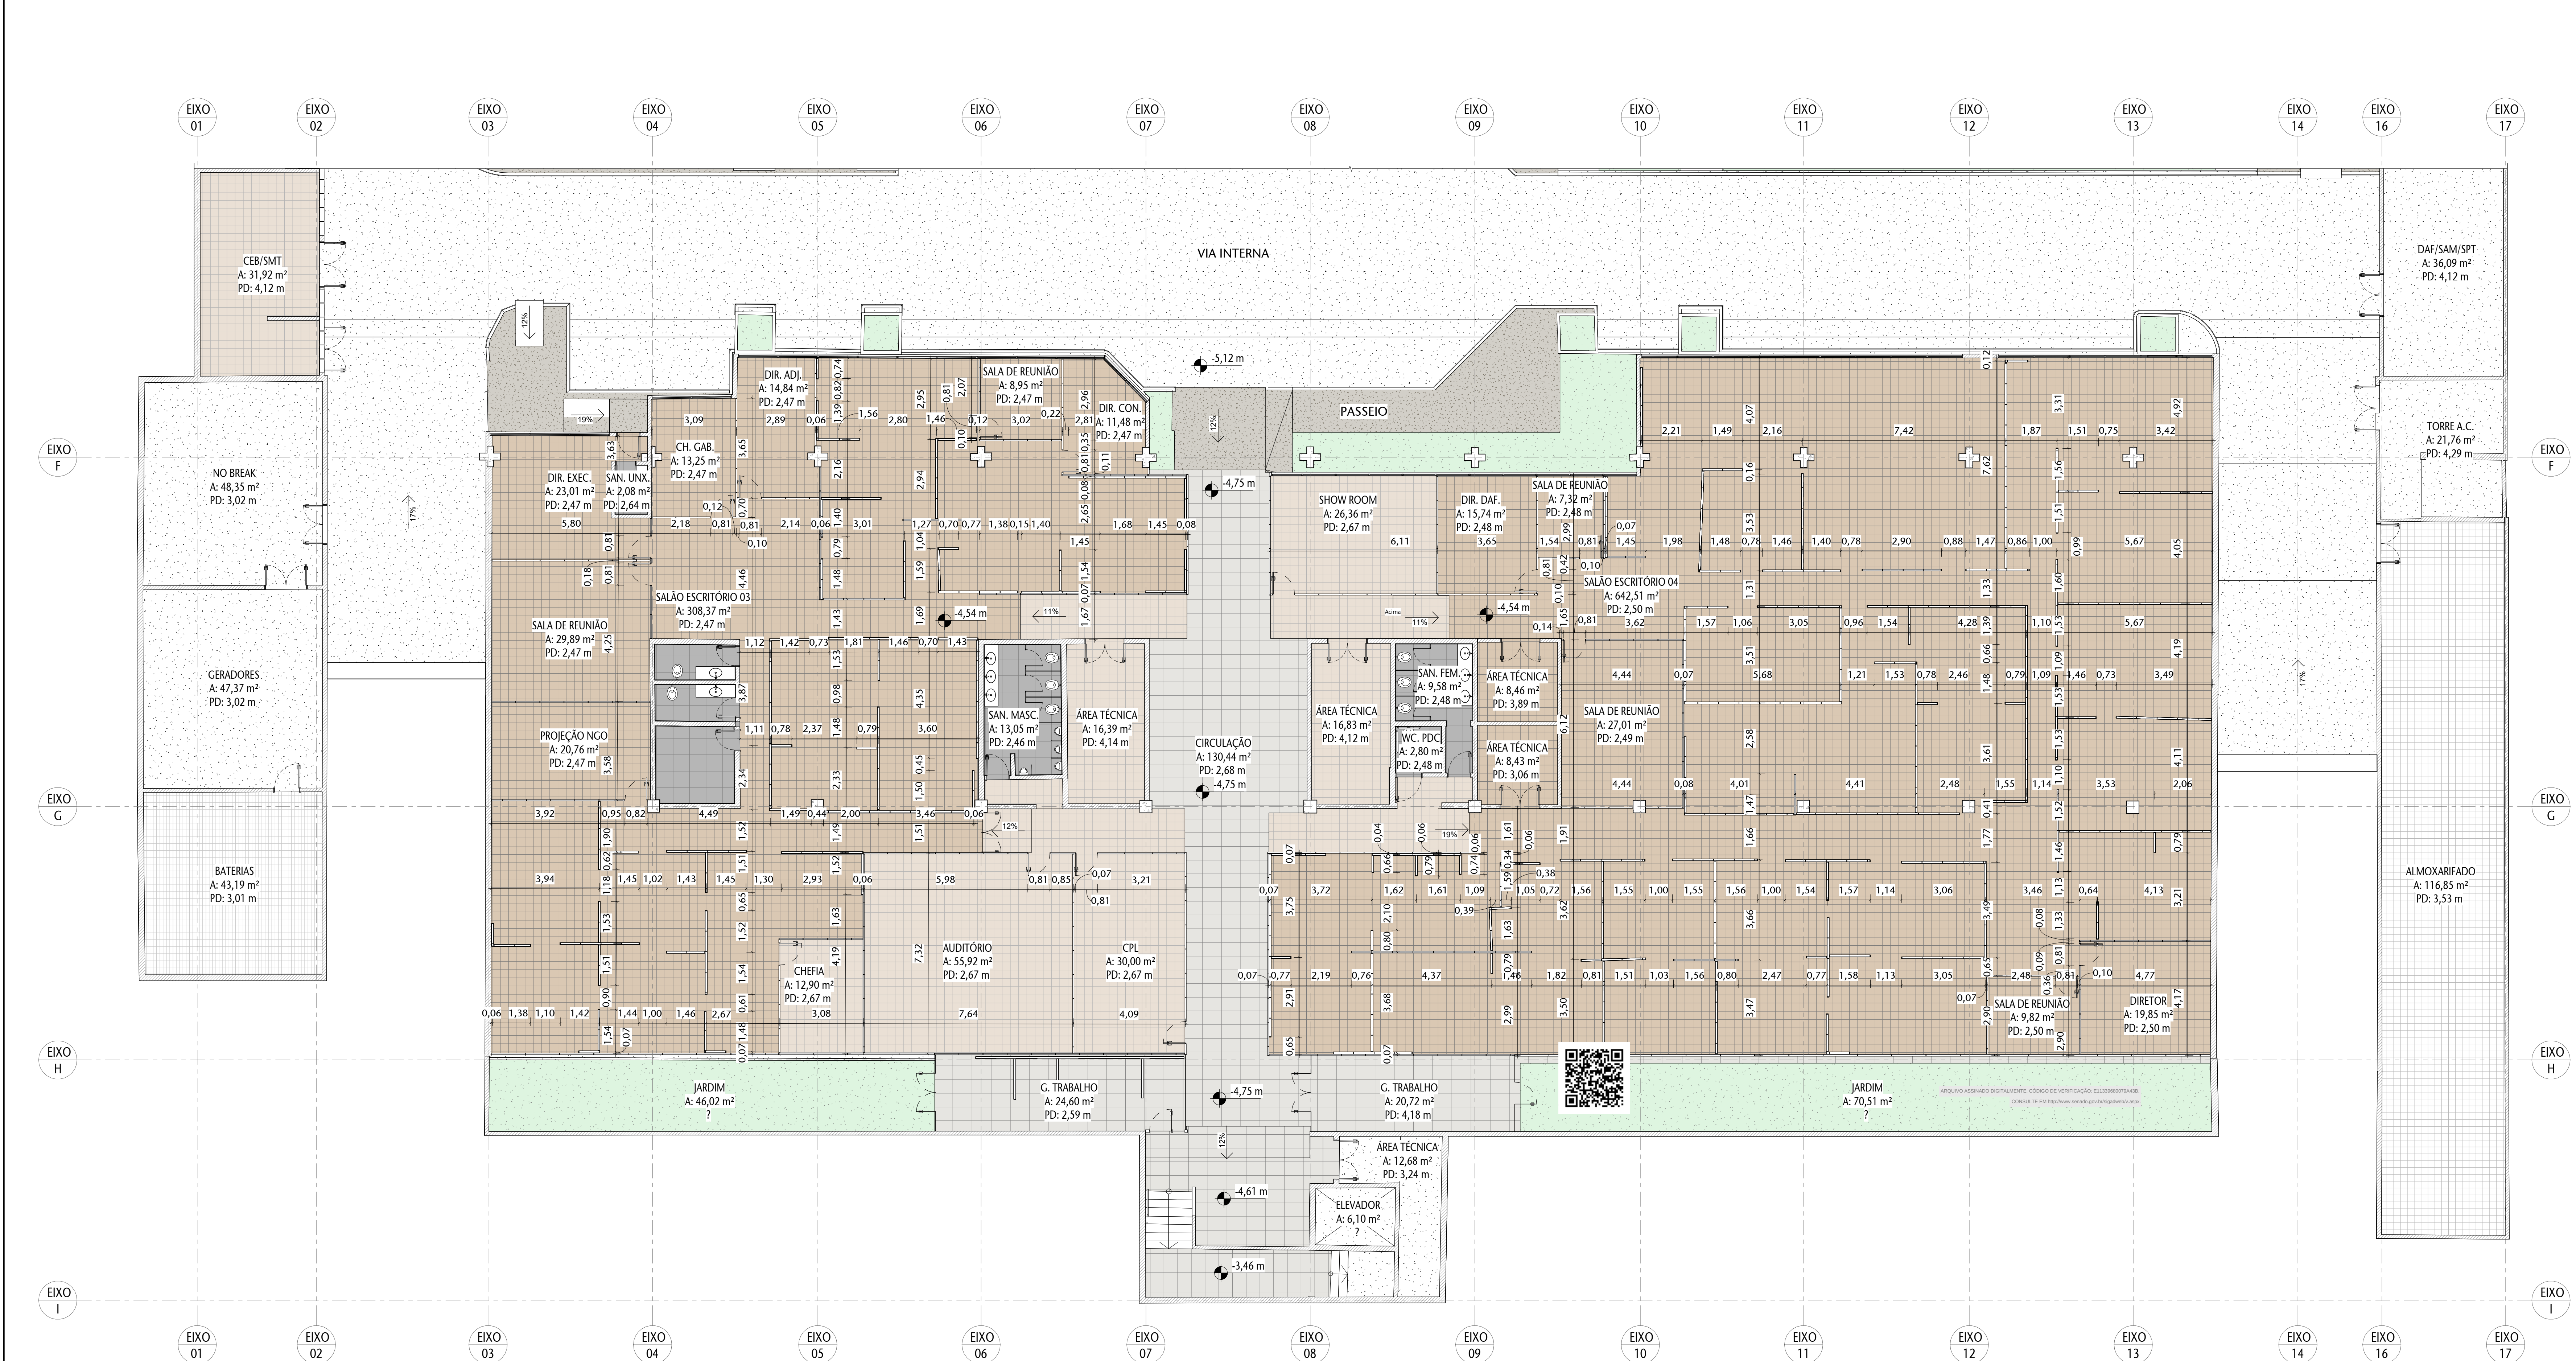


1 PLANTA BAIXA LEVANTAMENTO - SEÇÃO B

ESCALA 1:100

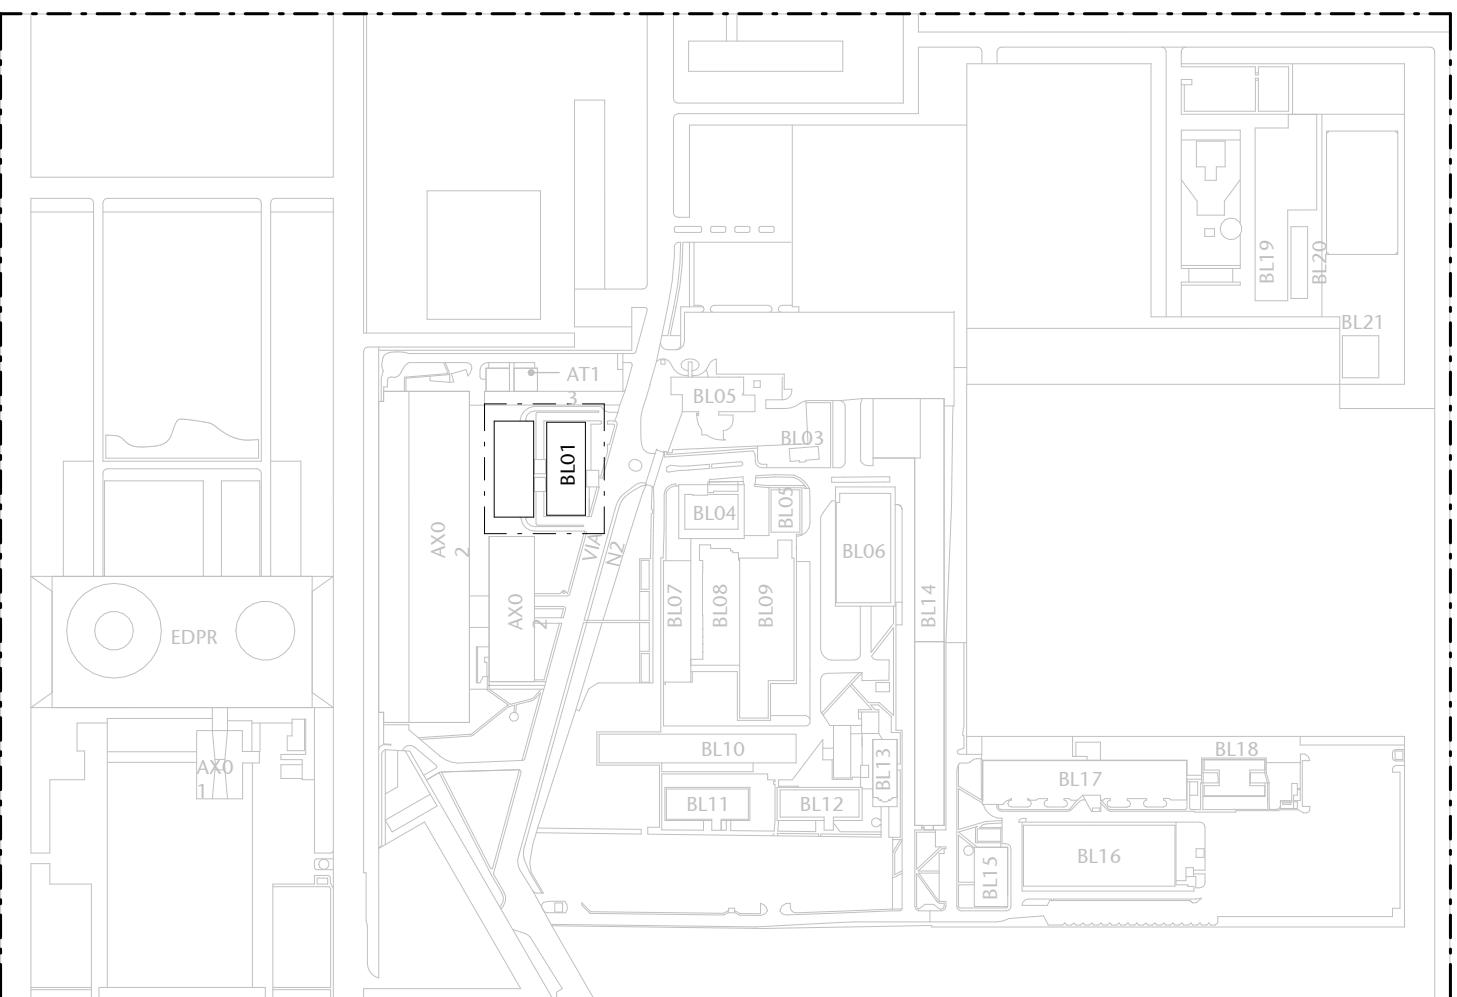

0 PLANTA DE SITUAÇÃO - PRODASEN

ESCALA 1:500

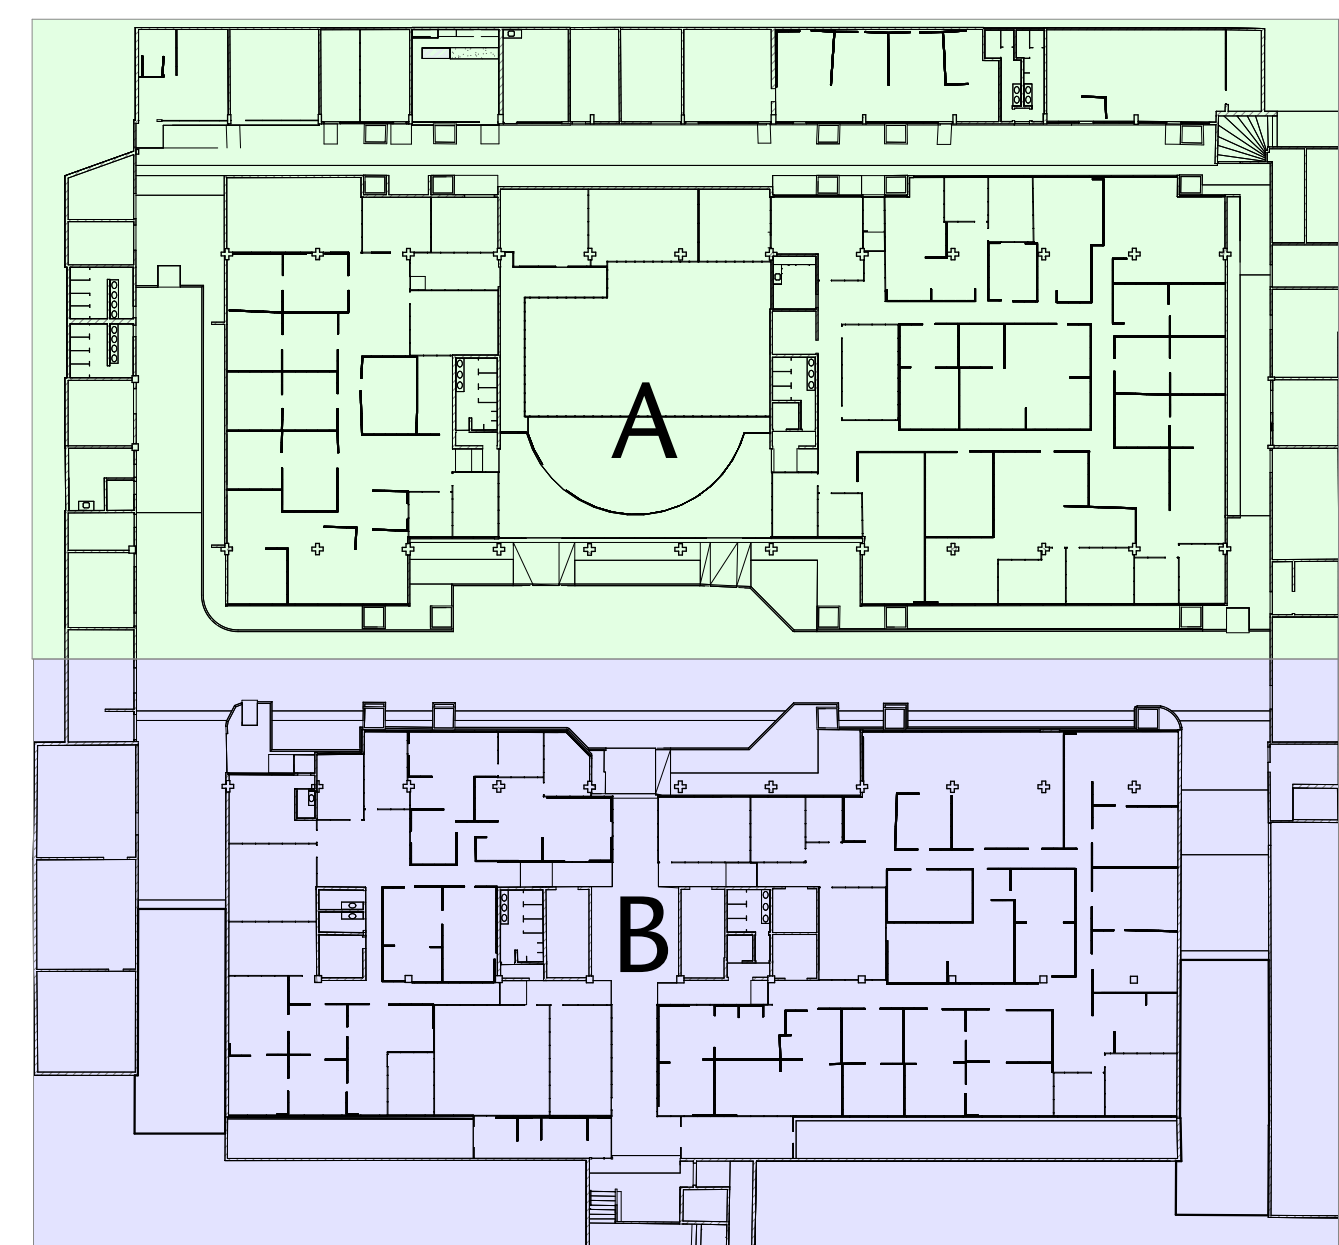

2 MAPA CHAVE - PRODASEN

ESCALA 1:500

LEGENDA DE PISOS

- PISO VINÍLICO BEGE 30x30cm
- PISO ELEVADO VINÍLICO CINZA CLARO 60x60cm
- PISO VINÍLICO PRETO 30x30cm
- PISO ELEVADO VINÍLICO BEGE 30x30cm
- PISO PORCELANATO CINZA 43x43cm
- PISO GRANITO PRETO 40x40cm
- PISO GRANITO PRETO 90x90cm
- PISO GRANITO CINZA ANDORINHA
- PISO GRANITA
- CONTRAPISO CONCRETO
- GRAMA

OBS.: CONFERIR MEDIDAS NO LOCAL.

DO	EMISSION INICIAL	EP	25/11/2025	NATACHA
NP	CONTROLE DE EMISSÃO DE DESENHOS	FASE	DATA	REVISOR
SENADO FEDERAL SECRETARIA DE INFRAESTRUTURA COORDENAÇÃO DE PROJETOS				
ORÇÃO ORÇAMENTAL		LOCAL		
PRODASEN		PRODASEN BL 01 A e B		
COORDENADOR	CHIEFE DE SEÇÃO	DESENHADOR	PROJETO	FASE
COORDENADOR	CHIEFE DE SEÇÃO	DESENHADOR	PRODASEN - TROCA DO PISO ELEVADO	PROVA
ARQ.	DESENHADOR	DATA	TÍTULO DA PROPOSTA	ESCALA
NATACHA	DESENHADOR	25/11/2025	SITUAÇÃO EXISTENTE	2 / 8




- | | |
|---|---|
|  | PISO VINILICO BEGE 30x30cm |
|  | PISO ELEVADO VINILICO CINZA CLARO 60x60cm |
|  | PISO VINILICO PRETO 30x30cm |
|  | PISO ELEVADO VINILICO BEGE 30x30cm |
|  | PISO PORCELANATO CINZA 43x43cm |
|  | PISO GRANITO PRETO 40x40cm |
|  | PISO GRANITO PRETO 90x90cm |
|  | PISO GRANITO CINZA ANDORINHA |
|  | PISO GRANITINA |
|  | CONTRAPISO CONCRETO |
|  | GRAMA |


FORMATO: A



1 PLANTA BAIXA LEVANTAMENTO - SEÇÃO B
ESCALA 1:100

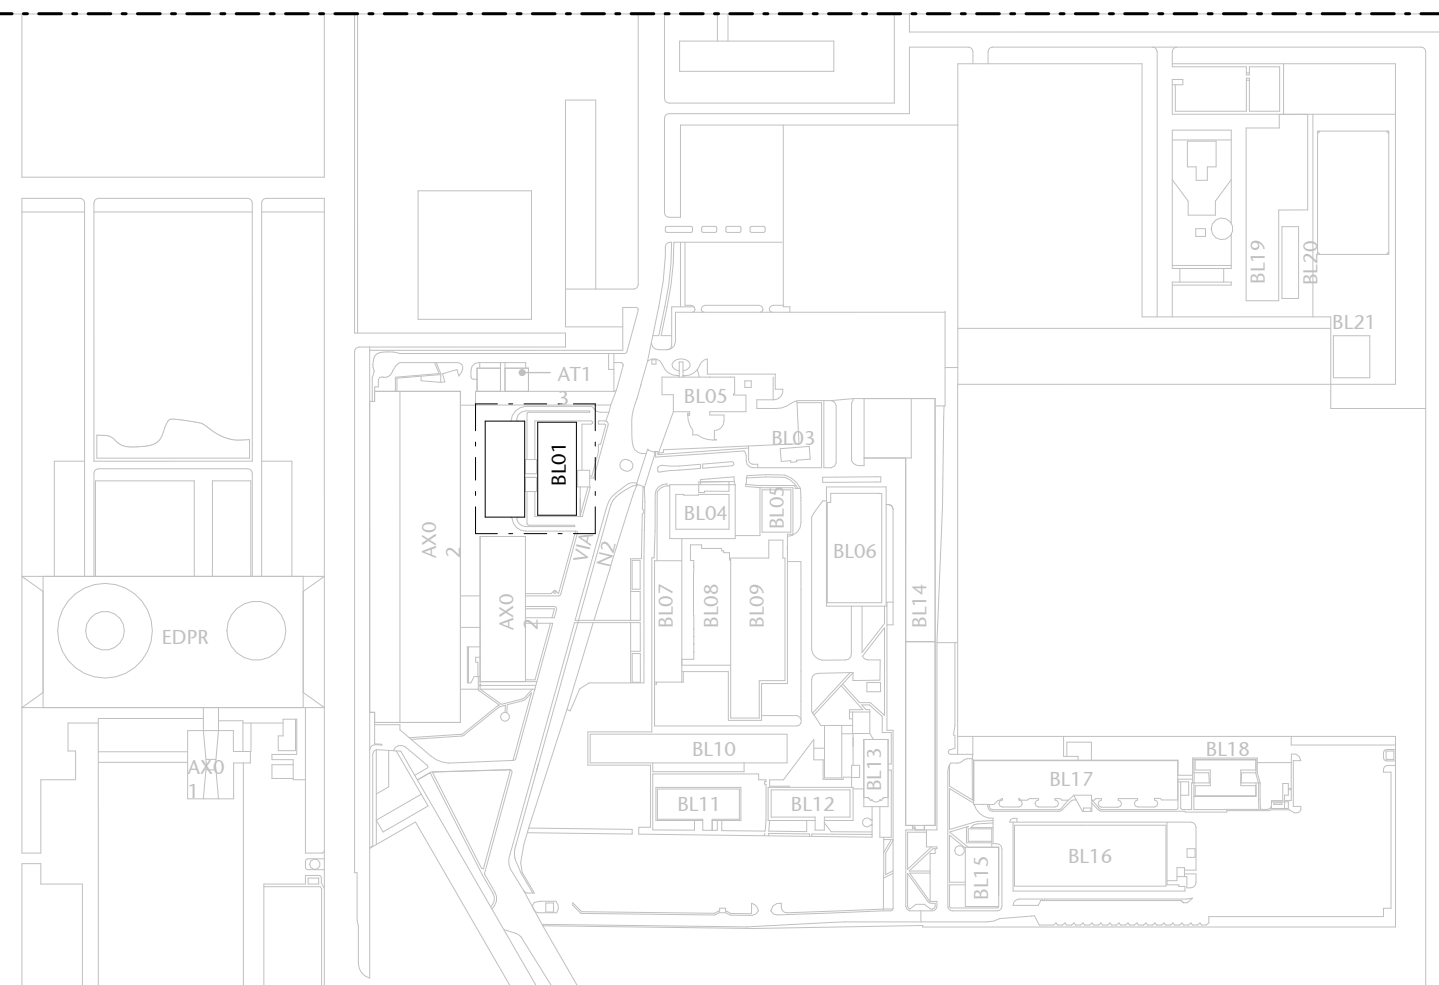

0 PLANTA DE SITUAÇÃO - PRODASEN
ESCALA 1:500

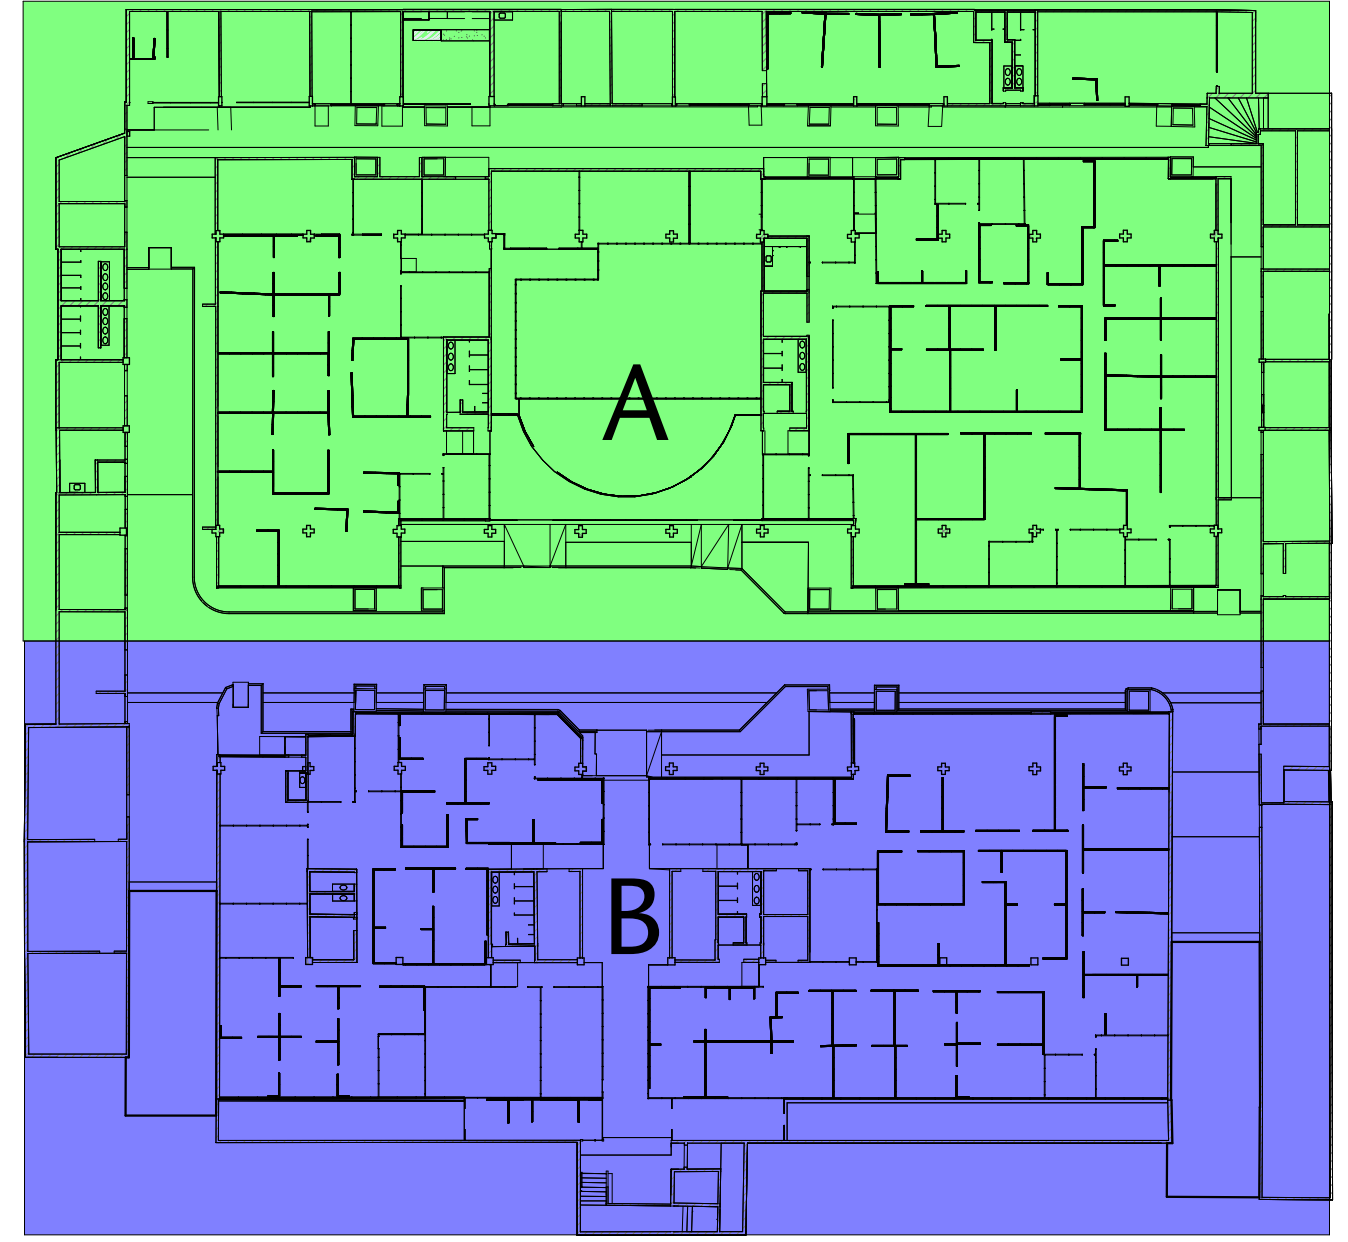

2 MAPA CHAVE - PRODASEN
ESCALA 1:500

LEGENDA DE PISOS

- PISO VINÍLICO BEGE 30x30cm
- PISO ELEVADO VINÍLICO CINZA CLARO 60x60cm
- PISO VINÍLICO PRETO 30x30cm
- PISO ELEVADO VINÍLICO BEGE 30x30cm
- PISO PORCELANATO CINZA 43x43cm
- PISO GRANITO PRETO 40x40cm
- PISO GRANITO PRETO 90x90cm
- PISO GRANITO CINZA ANDORINHA
- PISO GRANITINA
- CONTRAPISO CONCRETO
- GRAMA

QUANTITATIVOS MESAS E ESTAÇÕES DE TRABALHO			
DESCRIÇÃO	QUANTIDADE		
Mesas e Estações de Trabalho	431		

OBS - CONFERIR MEDIDAS NO LOCAL.

DO	EMISSION INICIAL	EP	25/11/2025	NATACHA
NP	CONTROLE DE EMISSÃO DE DESENHOS	FASE	DATA	REVISOR

SENADO FEDERAL SECRETARIA DE INFRAESTRUTURA COORDENAÇÃO DE PROJETOS			
COORDENADOR		LOCAL	
PRODASEN		PRODASEN BL 01 A e B	

COORDENADOR	CHEFE DE SEÇÃO	SEÇÃO	PROJETO	FASE	NO PROJETO
COORDENADOR	COORDENADOR	COORDENADOR	PRODASEN - TROCA DO PISO ELEVADO	PROJETO	PRODASEN
COORDENADOR	COORDENADOR	COORDENADOR	LAYOUT COMPLETO	COORDENADOR	COORDENADOR



- ### LEGENDA DE PISOS
- | | |
|---|--|
|  | PISO VINÍLICO BEGE 30x30cm |
|  | PISO ELEVADO VINÍLICO CINZA CLARO 60x60cm |
|  | PISO VINÍLICO PRETO 30x30cm |
|  | PISO ELEVADO VINÍLICO BEGE 30x30cm |
|  | PISO PORCELANATO CINZA 43x43cm |
|  | PISO GRANITO PRETO 40x40cm |
|  | PISO GRANITO PRETO 90x90cm |
|  | PISO GRANITO CINZA ANDORINHA |
|  | PISO GRANITINA |
|  | CONTRAPISO CONCRETO |
|  | GRAMA |
|  | PISO ELEVADO 60x60cm SOB LAJE E RAMPAS COM REVESTIMENTO VINÍLICO BEGE 30x30 A DEMOLUIR |
|  | PISO ELEVADO 60x60cm COM REVESTIMENTO VINÍLICO CINZA CLARO 60x60 A DEMOLUIR |


 RETIRAR/DEMOLIR/DEVOLVER
 INSTALAR/CONSTRUIR/SOLICITAR
 REMANEJAR/REAPROVEITAR
 EXISTENTE

 INÍCIO DA PAGINAÇÃO

OBS.: CONFERIR MEDIDAS NO LOCAL.

SENADO FEDERAL
SECRETARIA DE INFRAESTRUTURA
COORDENAÇÃO DE PROJETOS

ORÇÃO DEMANDANTE:				LOCAL:	
PRODASEN				PRODASEN BL 01 A e B	
COORD.: LUIZ G.	CHEFE DE SERV.: JOSEMO	IME: 0191909 SAFE -	PROJETO: PRODASEN - TROCA DO PISO ELEVADO		PR. PRONCHIA: ARQ
ARQ.: NATACHA N.	DESENHO: EMANUELE	DATA: 25/11/2025	TÍTULO DA FRANCHIA: DEMOLIR		ESCALA: Como indicado 5 / 8

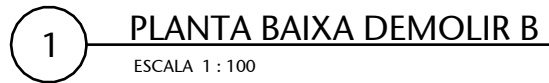

- | | |
|---|---|
|  | PSG VINÍLICO BEGE 30x30cm |
|  | PSG ELEVADO VINÍLICO CINZA CLARO 60x60cm |
|  | PSG VINÍLICO PRETO 30x30cm |
|  | PSG ELEVADO VINÍLICO BEGE 30x30cm |
|  | PSG PORCELANATO CINZA 43x43cm |
|  | PSG GRANITO PRETO 40x40cm |
|  | PSG GRANITO PRETO 90x90cm |
|  | PSG GRANITO CINZA ANDORRINHA |
|  | PSG GRANITINA |
|  | CONTRAPISO CONCRETO |
|  | GRAMA |
|  | PSG ELEVADO 60X60 OU SOBRE LAJE E RAMPAIS COM REVESTIMENTO VINÍLICO BEGE 30X30 A DEMOURAR |
|  | PSG ELEVADO 60X60 COM REVESTIMENTO VINÍLICO CINZA CLARO 60X60 A DEMOURAR |


 RETIRAR/DEMOLIR/DEVOLVER
 INSTALAR/CONSTRUIR/SOLICITAR
 REMANEJAR/REAPROVEITAR
 EXISTENTE

 INÍCIO DA PAGINAÇÃO



OBS.: CONFERIR MEDIDAS NO LOCAL

SENADO FEDERAL
SECRETARIA DE INFRAESTRUTURA
COORDENAÇÃO DE PROJETOS


ORÇAMO DEBANDANTE:				LOCAL:	
PRODASEN				PRODASEN BL 01 A e B	
CODIGO: LUNN G.	CHEFE DE SERV.: JOELMO	IMA: #11/10/99 SNEF: #	PROJETO: PRODASEN - TROCA DO PISO ELEVADO		FASE: ESTUDIO PRELIMINAR
ARQ.: NATASHA N.	DESENHO: EMANUELE	DATA: 25/11/2025	TITULO DA FRANQUIA: DEMOLIR		ESCALA: Como indicado
					Nº FRANQUIA: ARQ 6 / 8

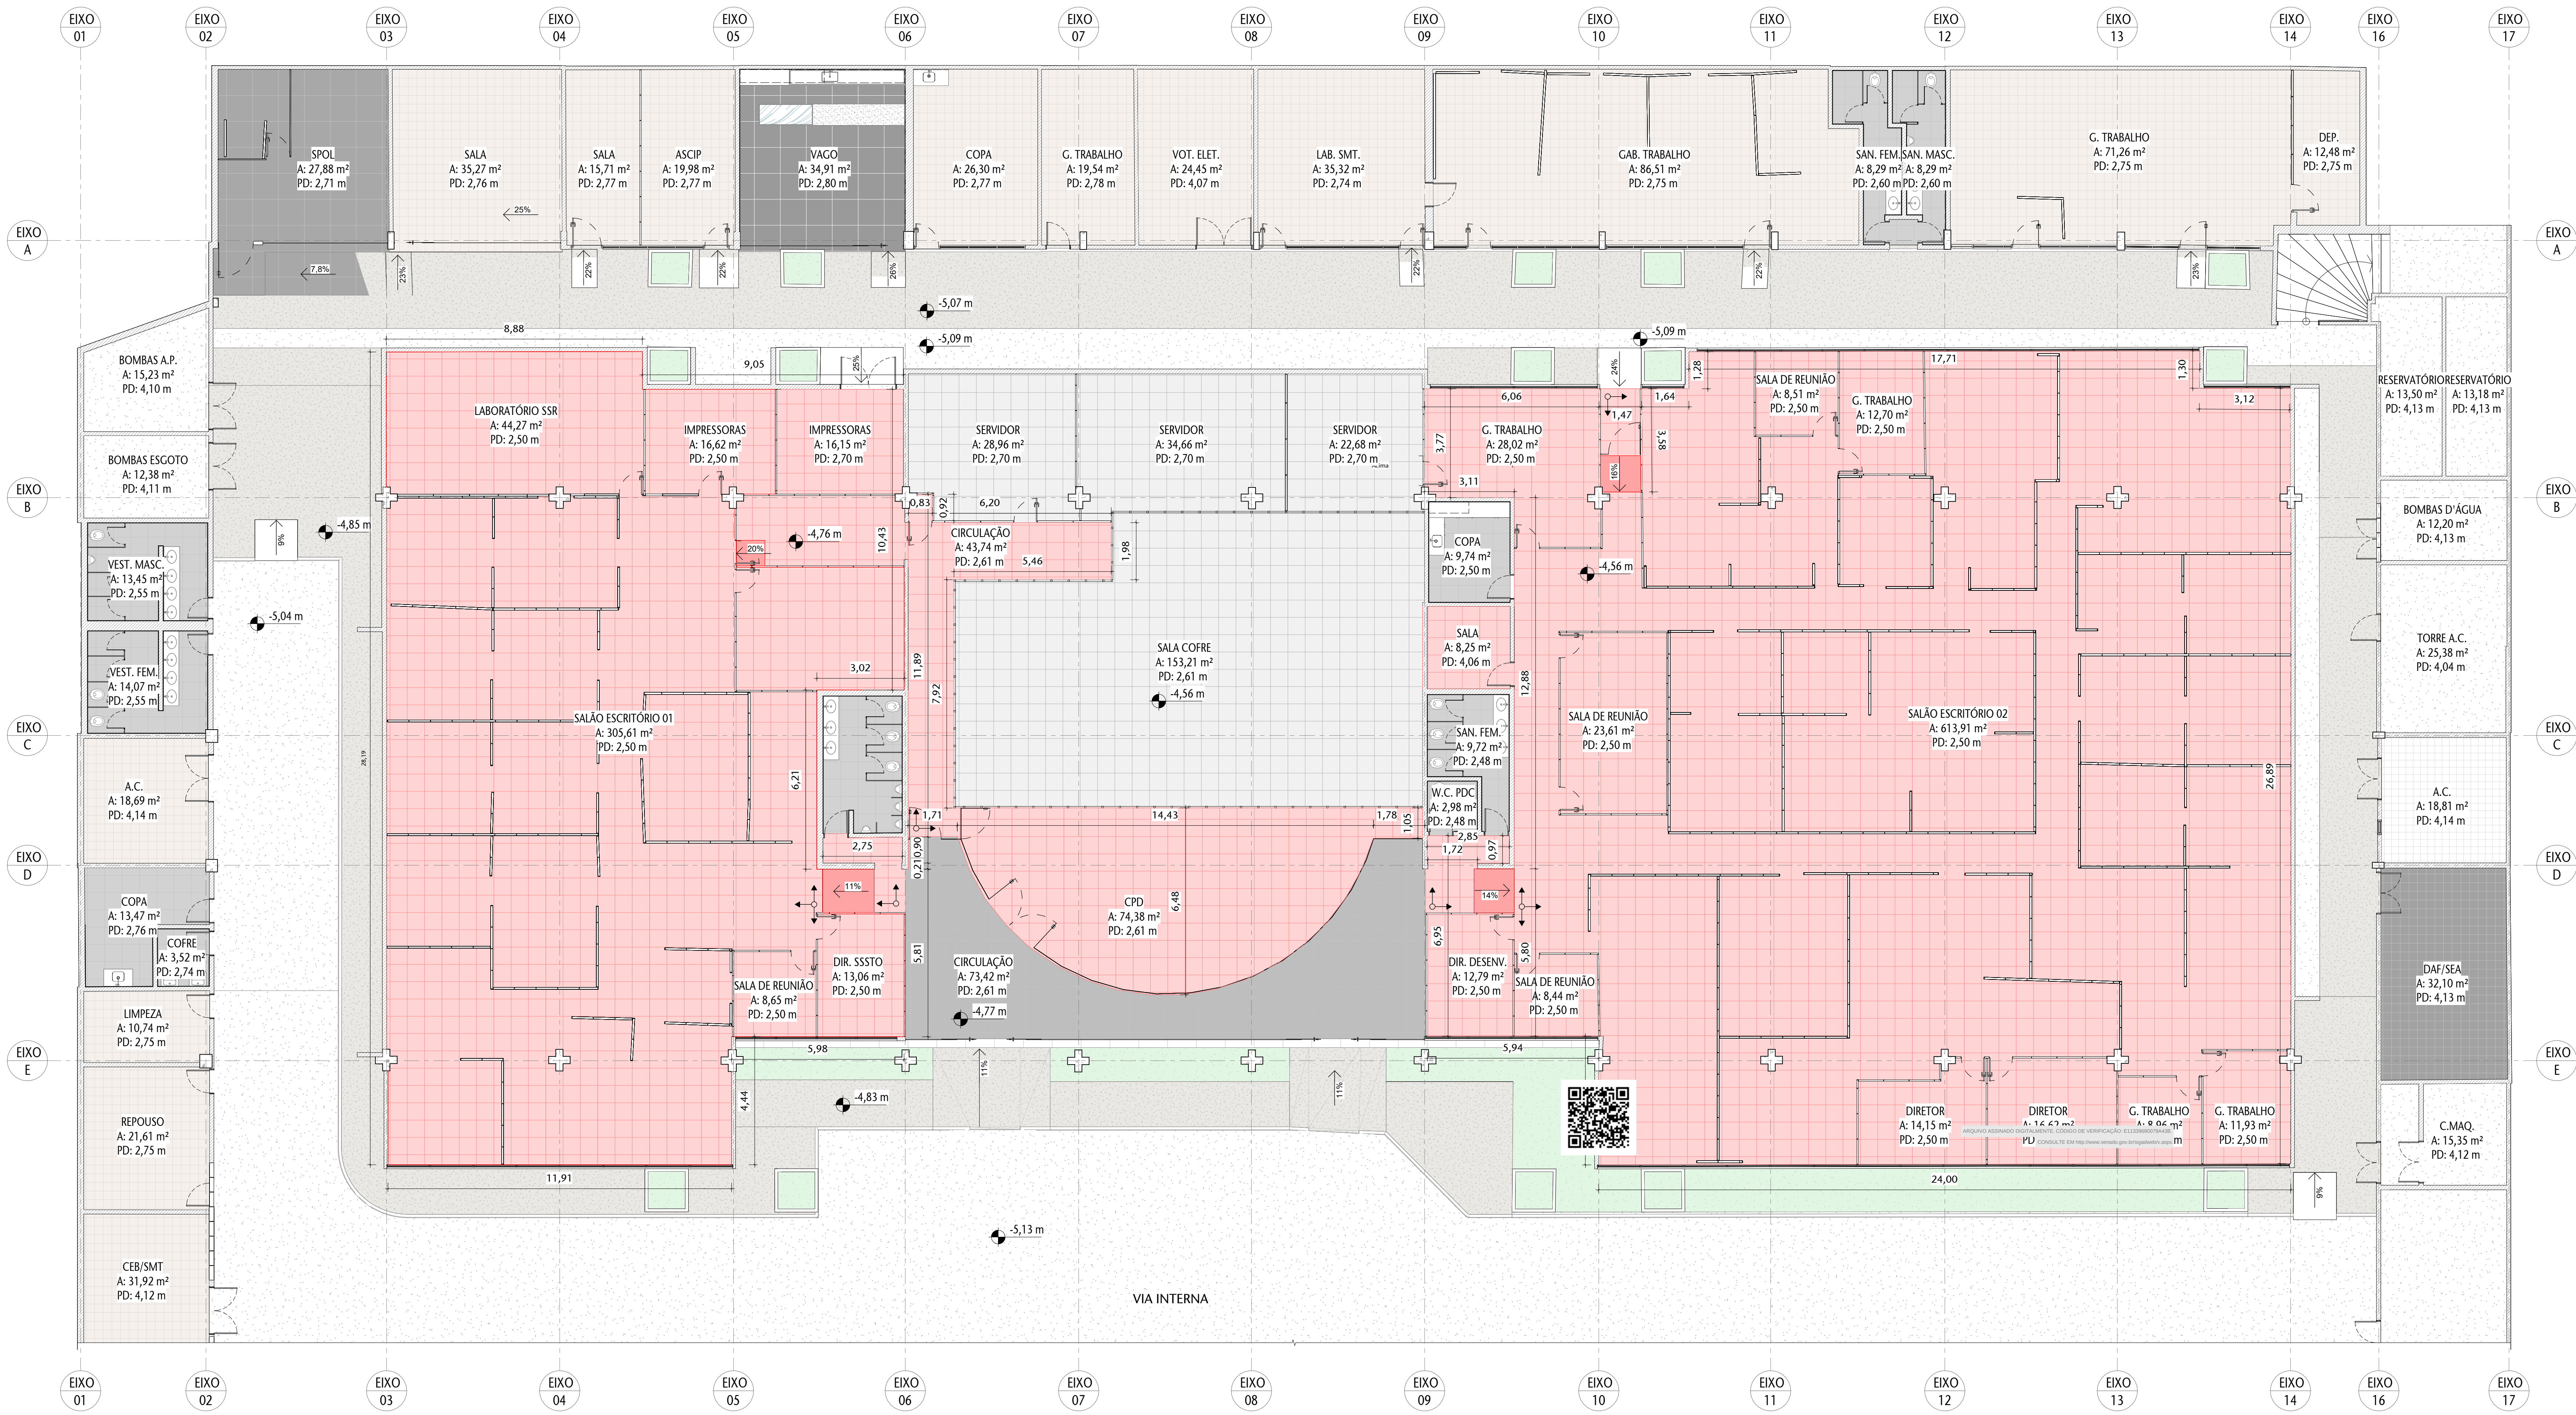

1 PLANTA BAIXA CONSTRUIR - SEÇÃO A

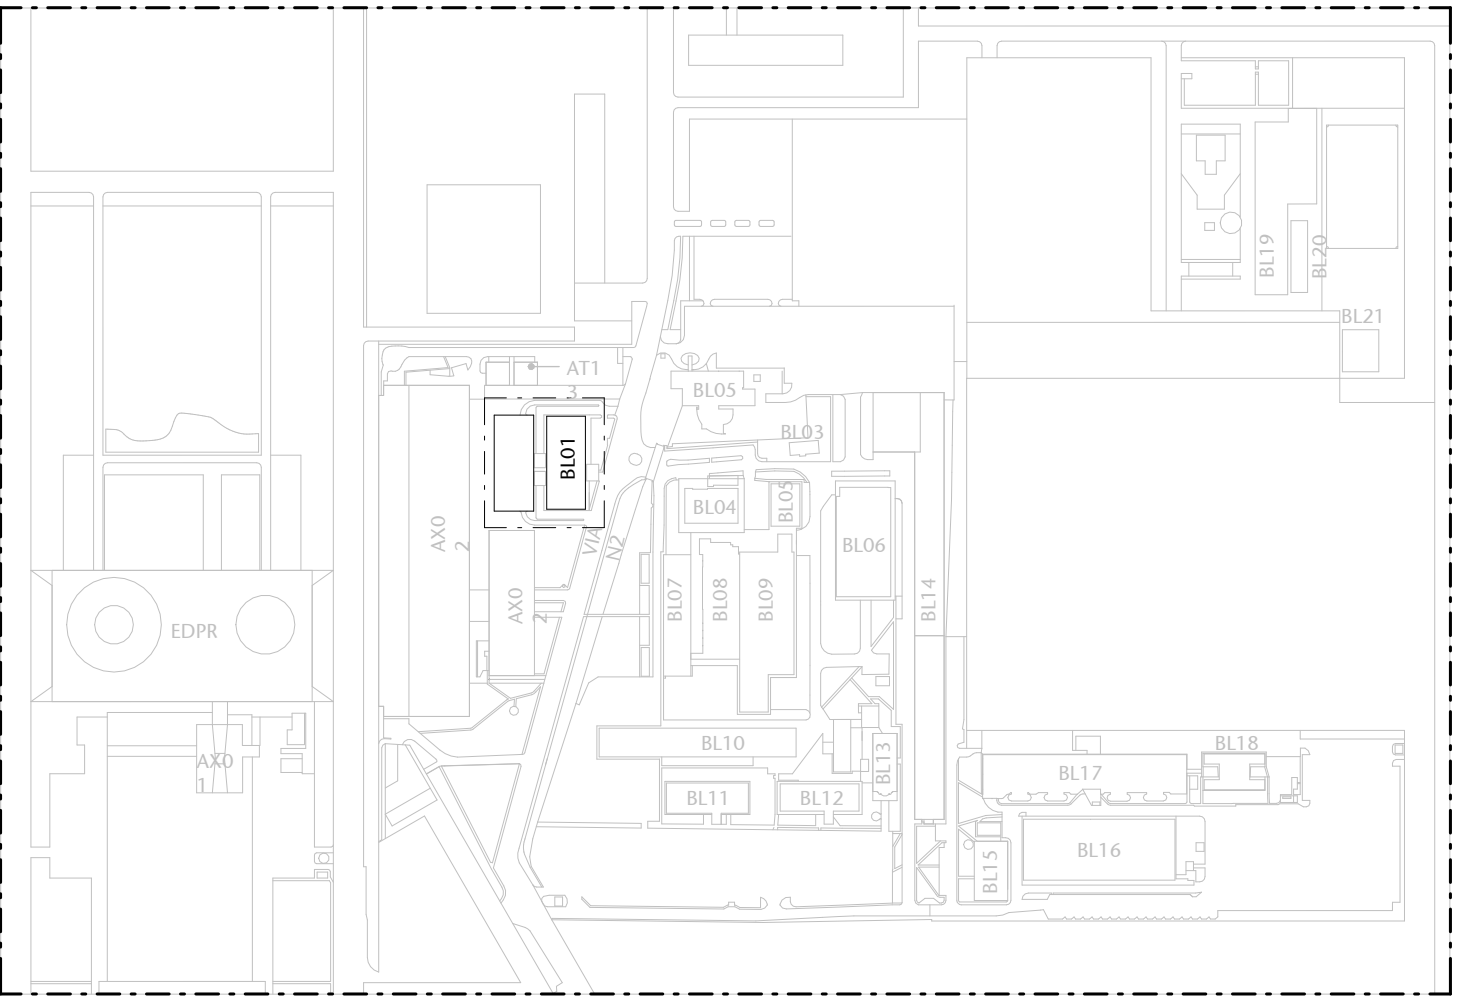

0 PLANTA DE SITUAÇÃO - PRODASEN

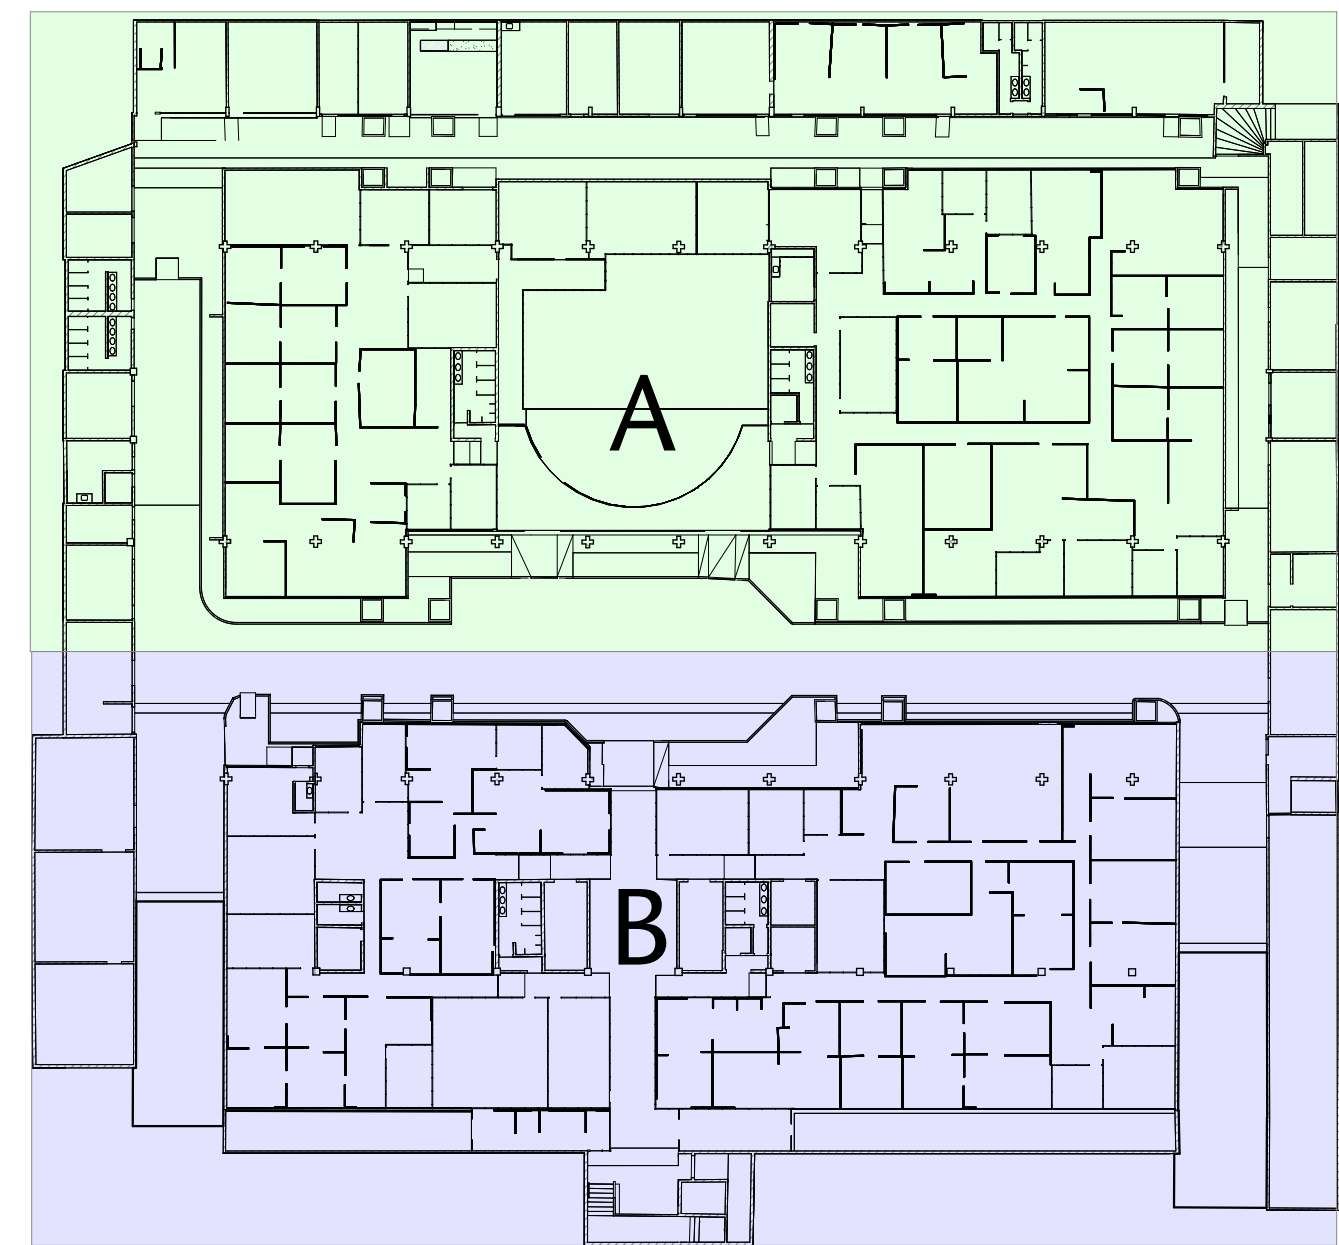

2 MAPA CHAVE - PRODASEN

- LEGENDA DE PISOS
- PISO VINÍLICO BEGE 30x30cm
 - PISO ELEVADO VINÍLICO CINZA CLARO 60x60cm
 - PISO VINÍLICO PRETO 30x30cm
 - PISO ELEVADO VINÍLICO BEGE 30x30cm
 - PISO PORCELANATO CINZA 43x43cm
 - PISO GRANITO PRETO 40x40cm
 - PISO GRANITO PRETO 90x90cm
 - PISO GRANITO CINZA ANDORINHA
 - PISO GRANITINA
 - CONTRAPISO CONCRETO
 - GRAMA
 - PISO ELEVADO 60x60cm OU SOBRE LAJE E RAMPA COM REVESTIMENTO VINÍLICO 60x60 A CONSTRUIR

TABELA DE SERVIÇOS - CONSTRUIR

Realizar verificação e nivelamento do piso base, caso necessário, para garantir o correto assentamento do novo sistema elevado.
Fornecer e instalar novos pedrês metálicos (maquinhos) com regulagem de altura conforme o nível existente.
Fornecer e instalar novas placas metálicas estruturais do piso elevado.
Reinstalar tomadas de piso, mantendo as posições e quantidades originais.
Aplicar novo revestimento sobre o piso elevado, vinílico em placas 60x60cm.
Reinstalar as divisórias e mobiliários nos mesmos locais de origem, seguindo o perfilho acabamento.

QUANTITATIVO PISOS A CONSTRUIR

Item	Medida	Área
Piso elevado 60x60cm com revestimento vinílico 60x60cm		2462,34 m²
Piso vinílico 60x60cm colado sobre laje e rampas		237,54 m²
Base do piso elevado (pedrês)		2462,34 m²

- RETRAB/DEMOLIR/DOBLAR
- INSTALAR/CONSTRUIR/SOLICITAR
- REMANEJAR/REAPROVEITAR
- EXISTENTE

OBS: CONFERIR MEDIDAS NO LOCAL.

00	EMIÇÃO INICIAL	EP	25/11/2025	NATACHA
01	CONTROLE DE EMISSÃO DE DESENHOS	FASE	DATA	REVISOR

SENADO FEDERAL		
SECRETARIA DE INFRAESTRUTURA		
COORDENAÇÃO DE PROJETOS		

PRODASEN		PRODASEN BL 01 A e B	
----------	--	----------------------	--

COORDENADOR	CHEFE DE SEÇÃO	PROJETO	FASE	INSTRUMENTO
COORDENADOR	CHEFE DE SEÇÃO	PRODASEN - TROCA DO PISO ELEVADO	REVISOR	ARQ
ARQ	DESENHADO	DATA	ESCALA	7 / 8
INSTRUMENTO	REVISOR	25/11/2025	CONSTRUIR	



-
- PLACA METÁLICA REVESTIDA COMPOSTO VINÍLICO
600 X 600MM
- JUNTA DAS PLACAS DE PISO
- PEDESTAL METÁLICO DE APOIO PISO ELEVADO
- 0,60 0,60 0,60 0,60
- 0,60 0,60 0,60
- 4,54 m
- Ø 0,10
- PISO VINÍLICO 600 X 600MM
- PLACA METÁLICA DE PISO ELEVADO 600 X 600MM
- PEDESTAL METÁLICO DE APOIO PISO ELEVADO
- PISO VINÍLICO 600x600cm
- PLACA METÁLICA DE PISO ELEVADO 600 X 600MM
- PEDESTAL METÁLICO DE APOIO PISO ELEVADO

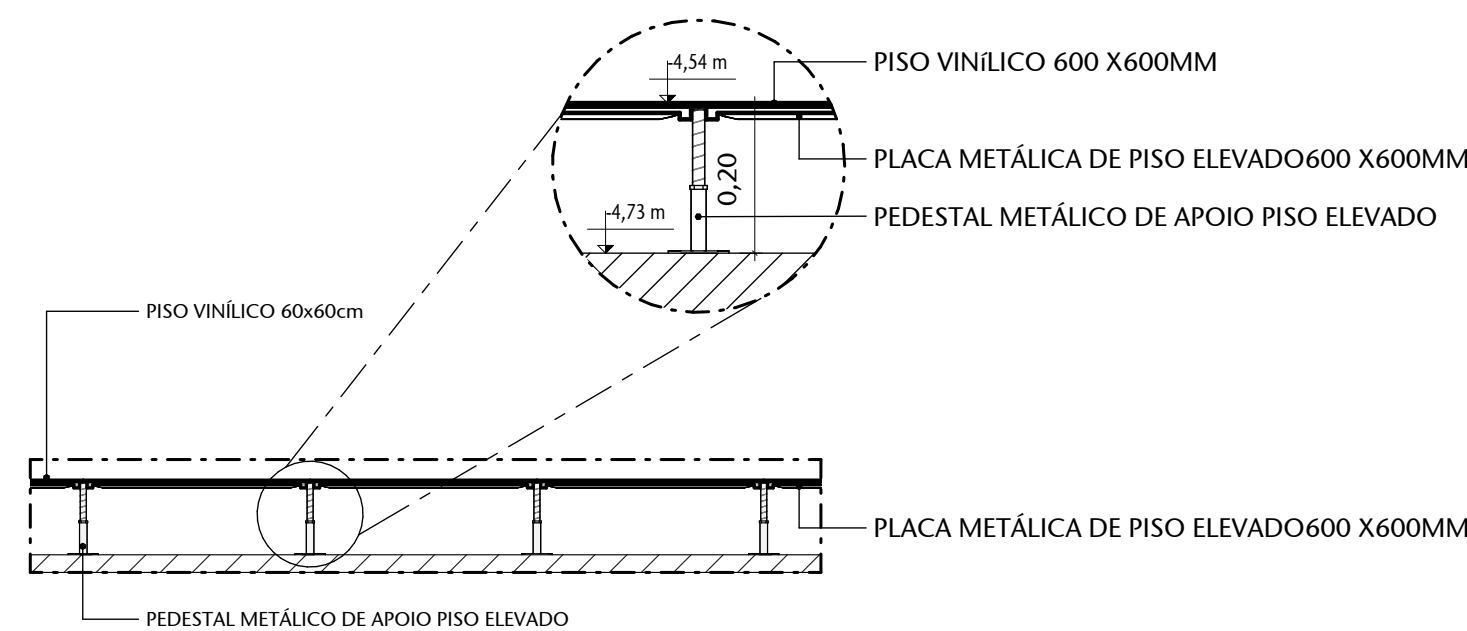


TABELA DE SERVIÇOS - CONSTRUIR	
DESCRIÇÃO	
Realizar verificação e nivelamento do piso base, caso necessário, para garantir o correto assentamento do novo sistema elevado.	
Executar e instalar novo pedimento metálico "Painelacabado" em aço galvanizado de acordo com a norma ABNT NBR 14823.	
Executar e instalar nova placa metálica a estrutura do piso elevado.	
Regularizar tensões de piso, mantendo as posições e quantidades originais.	
Realizar novo revestimento sobre o piso elevado, revestido em placa orgânica.	
Realizar as divisões e metatelas nos muros locais de acesso, permitindo o perfeito acabamento.	
QUANTITATIVO PISOS A CONSTRUIR	
QUANTIDADE	ÁREA
Piso elevado (álumínio) com revestimento vinílico 60x60cm	246,24 m²
Piso vinílico 60x60cm (caboado sobre lajes e rampas)	216,24 m²
Piso de piso elevado (pedimento)	246,24 m²

 RETIRAR/DEMOLIR/DEVOLVER
 INSTALAR/CONSTRUIR/SOLICITAR
 REMANEJAR/REAPROVEITAR
 EXISTENTE

  INÍCIO DA PAGINAÇÃO

OBS.: CONFERIR MEDIDAS NO LOCAL.

00	EMIÇÃO INICIAL	EP	25/11/2025	NATACHA
Nº	CONTROLE DE EMISSÃO DE DESENHOS	FASE	DATA	REVISOR

SENADO FEDERAL
SECRETARIA DE INFRAESTRUTURA
COORDENAÇÃO DE PROJETOS

ORÇAMENTO DE MANEIO:			LOCAL:	
PRODASEN			PRODASEN BL 01 A e B	
COORDENADOR:	CHEFE DE SERVIÇOS:	REA:	PROJETO:	FASE:
LIAMIA D.	JOSÉ LUIZ	1111909	PRODASEN - TROCA DO PISO ELEVADO	ESTUDO PRELIMINAR
		SAEF -		
ARQUITETO:	DESENHISTA:	DATA:	TÍTULO DA FRANCHISA:	ESCALA:
ANTONIO N.	EDUARDO L.	25/11/2023	CONSTRUIR	Como indicado
				8 / 8