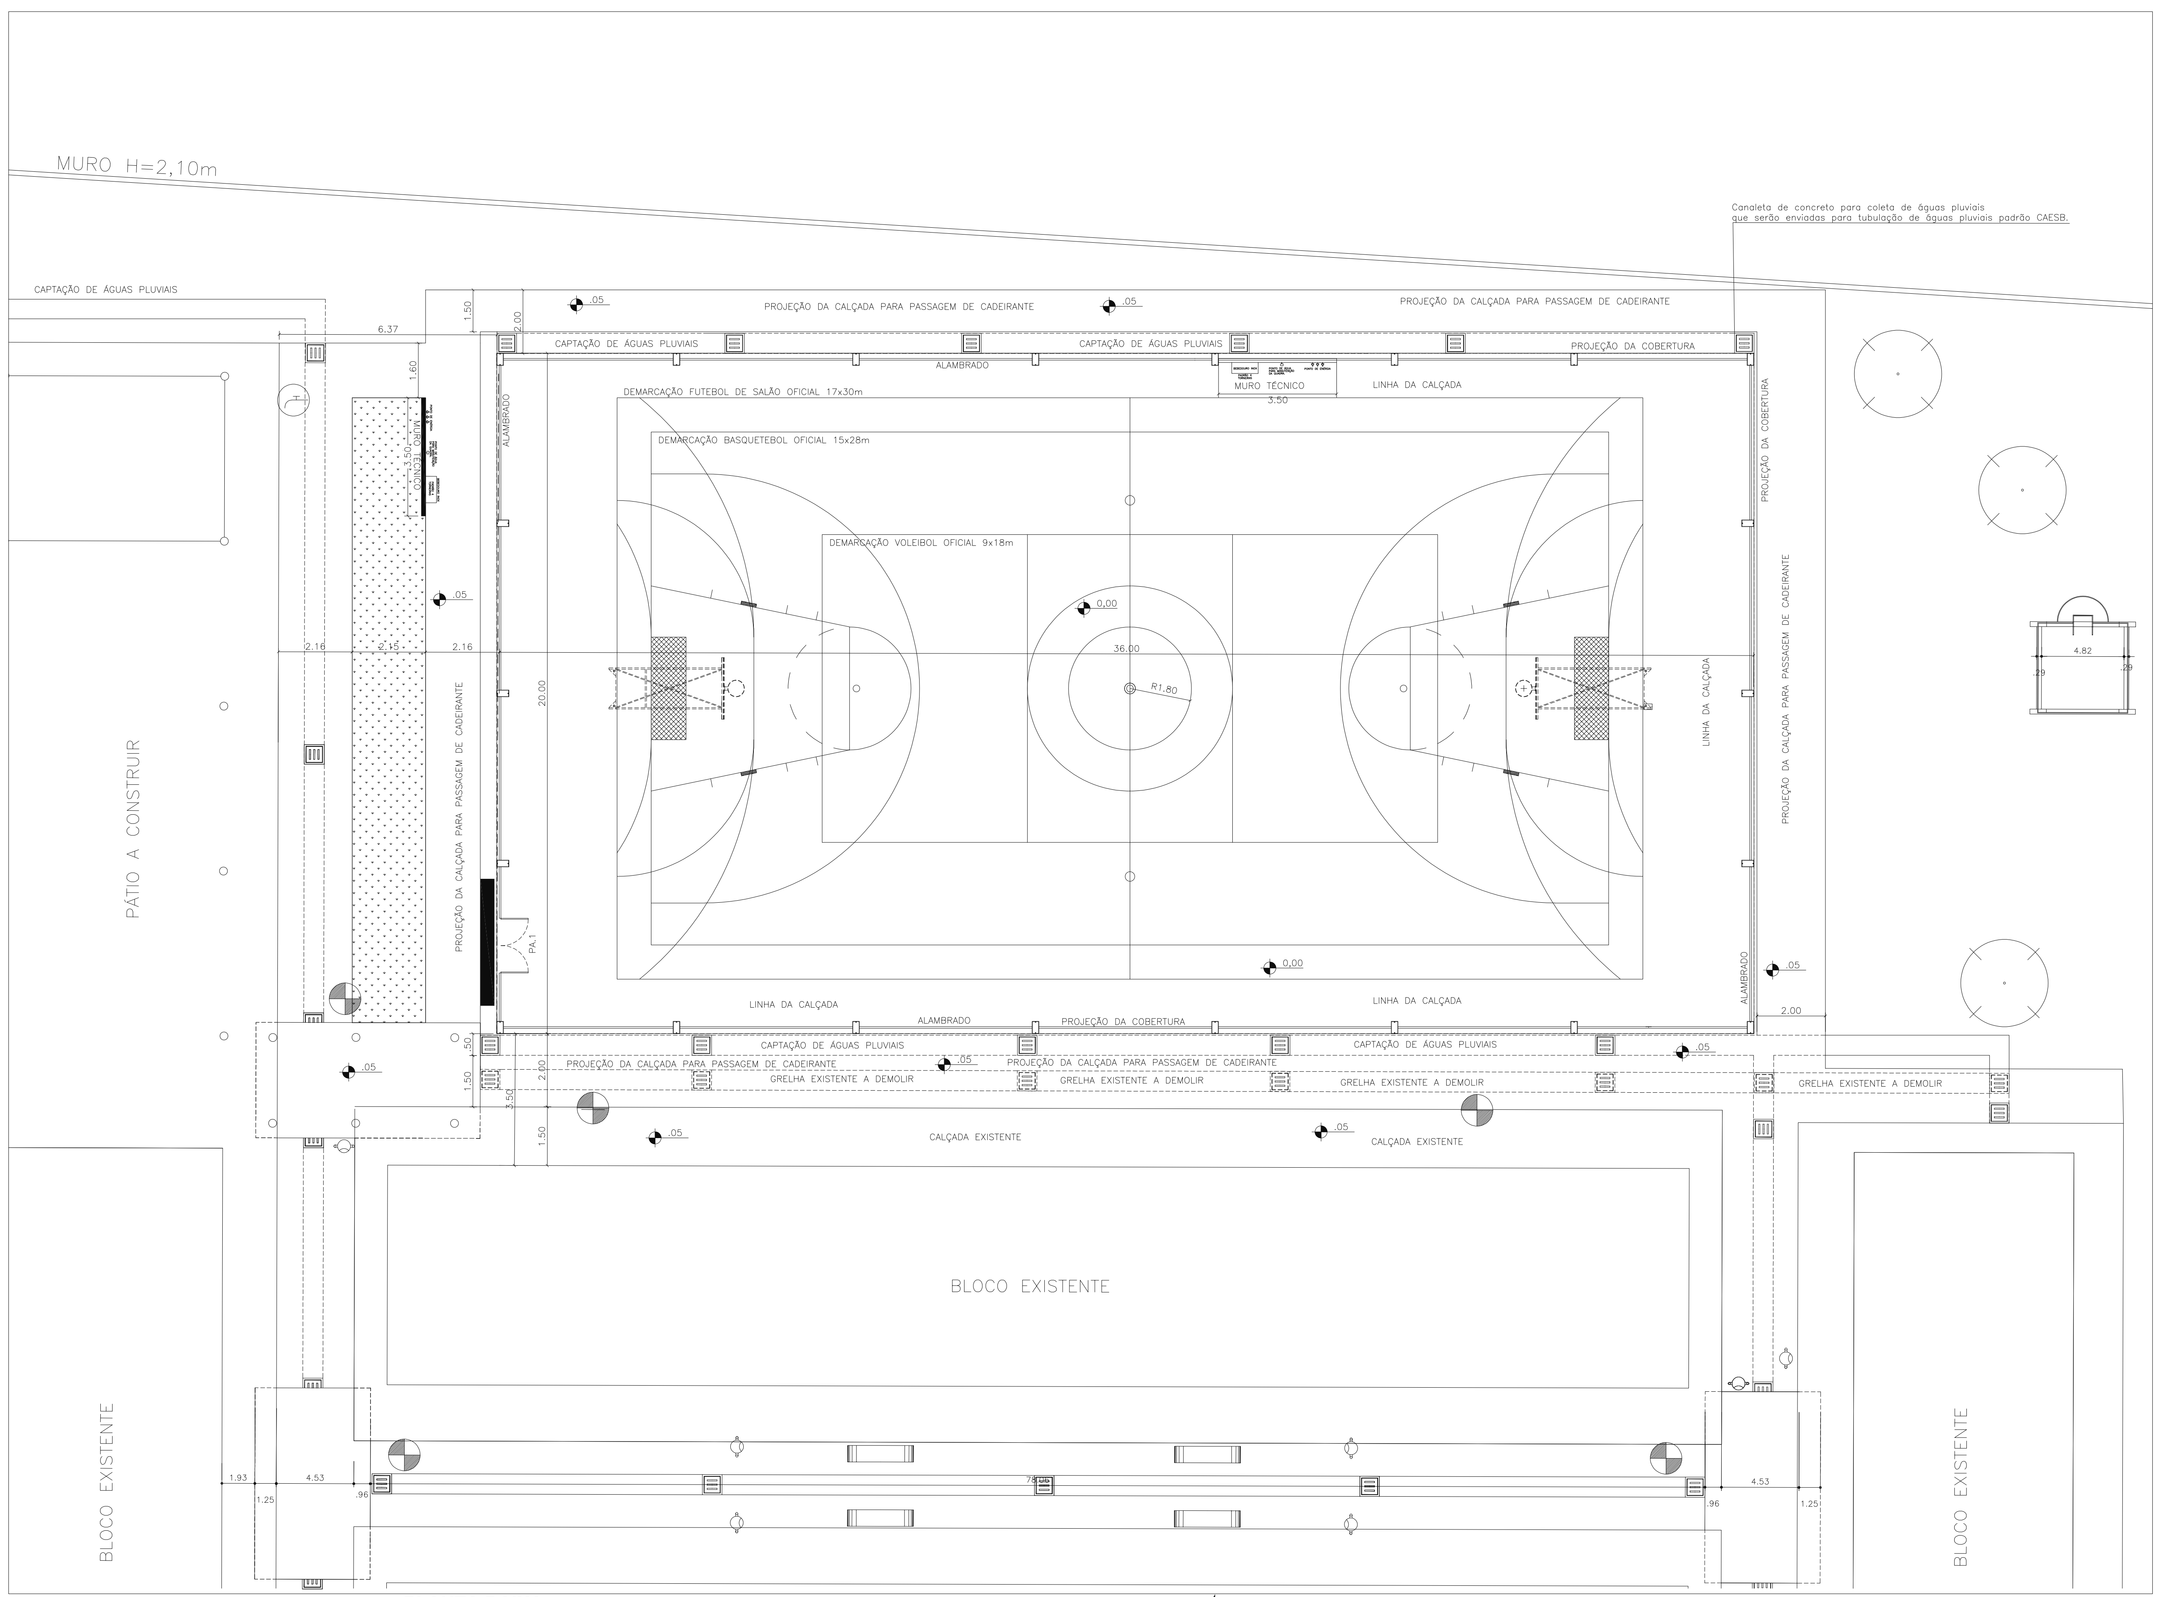

PLANTA BAIXA
1/100

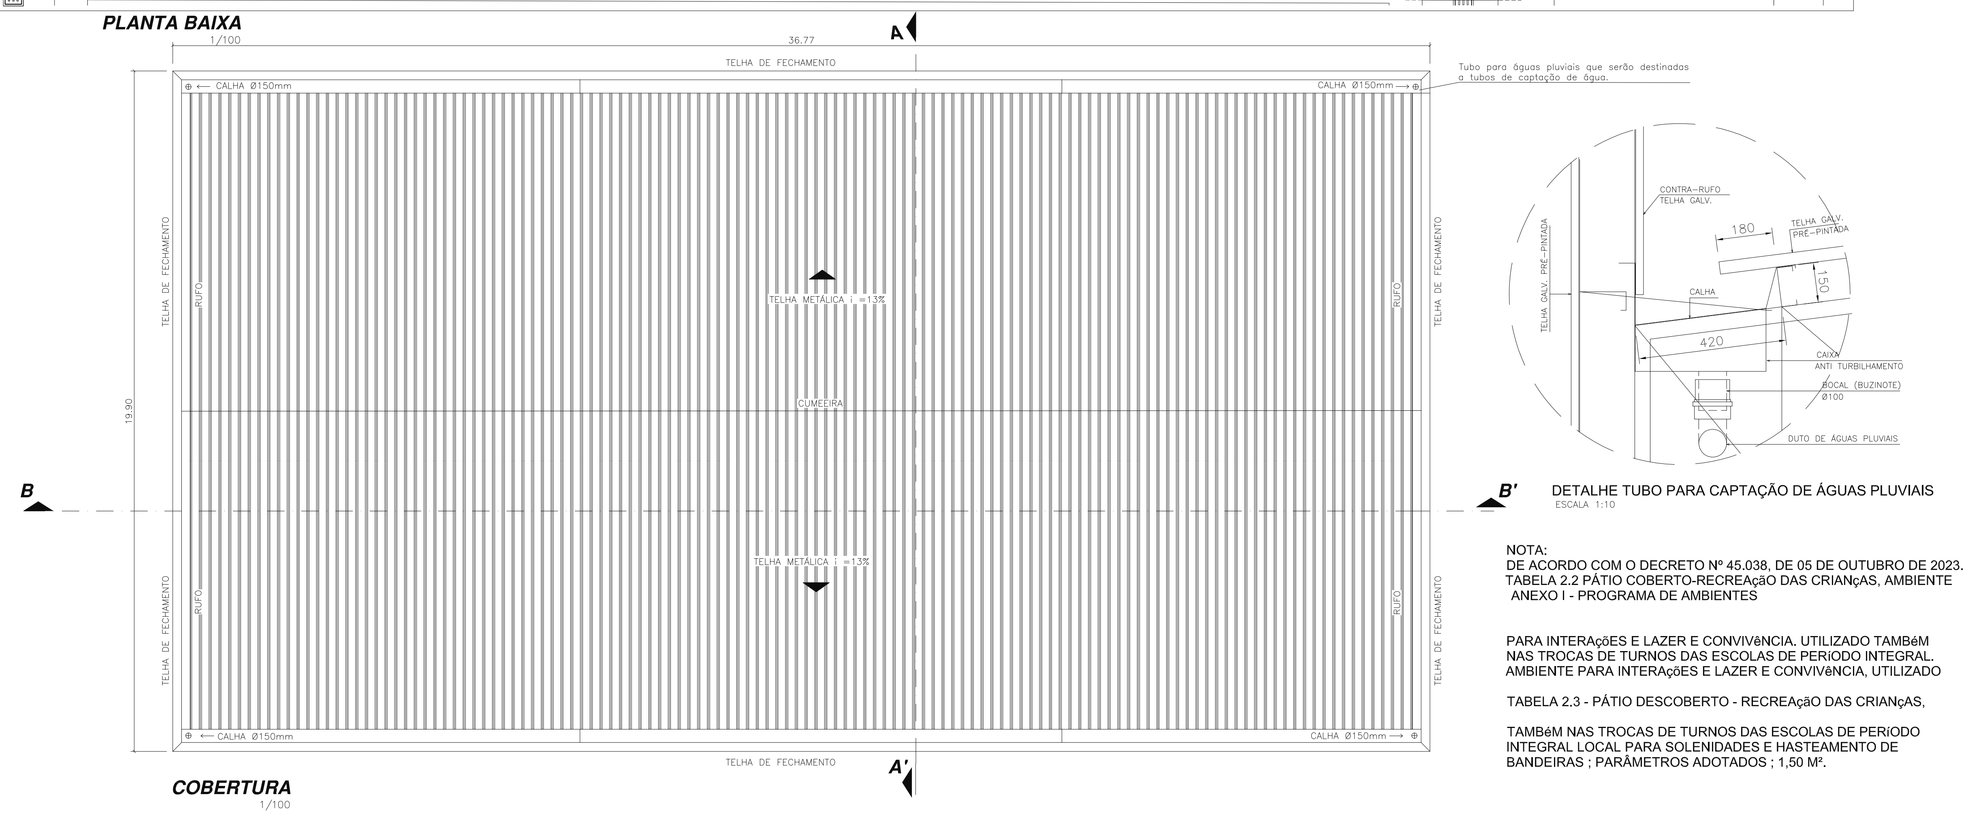

COBERTURA
1/100

TABELA DE ÁREA PERMEÁVEL	
PISO COBERTO	3.449,80 M²
PISO DESCOBERTO	4.446,30 M²

PERMEABILIDADE EXIGIDA POR NORMA DE 20%
8.535,40 M² ÁREA DO TERRENO ATUAL
1.707,08 M² CÁLCULO DE ÁREA EXIGIDA POR NORMA.
4.446,3 M² ÁREA PERMEÁVEL ENCONTRADA EM PROJETO.

QUANTIDADE DE ALUNOS POR TURNO
Matutino: 579
Vespertino: 495

DETALHE TUBO PARA CAPTAÇÃO DE ÁGUAS PLUVIAIS
ESCALA 1:10

NOTA:
DE ACORDO COM O DECRETO Nº 45.038, DE 05 DE OUTUBRO DE 2023.
TABELA 2.2 PÁTIO COBERTO-RECREAçãO DAS CRIANçAS, AMBIENTE ANEXO I - PROGRAMA DE AMBIENTES

PARA INTERAçõES E LAZER E CONVIVêNCIA, UTILIZADO TAMBéM NAS TROCAS DE TURNOS DAS ESCOLAS DE PERIODO INTEGRAL. AMBIENTE PARA INTERAçõES E LAZER E CONVIVêNCIA, UTILIZADO

TABELA 2.3 - PÁTIO DESCOBERTO - RECREAçãO DAS CRIANçAS,

TAMBéM NAS TROCAS DE TURNOS DAS ESCOLAS DE PERIODO INTEGRAL LOCAL PARA SOLENIDADES E HASTEAMENTO DE BANDEIRAS ; PARÂMETROS ADOTADOS ; 1,50 M².

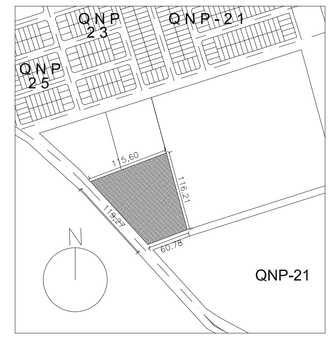

SITUAÇÃO
ESC.: 1:5000

1 – FECHAMENTOS VERTICAIS EM TELHA GALVANIZADA PRÉ-PINTADA TRAPEZIO-25 COM 0,50mm DE ESPESSURA NA COR RAL 9006 DA GRAVIA OU SIMILAR.

TETO:

a – ESTRUTURA METÁLICA TRELIÇADA COM PINTURA ESMALTE SINTÉTICA NA COR CINZA ESCURO MARCA CORAL OU SIMILAR, COBERTURA EM TELHA DE AÇO GALVANIZADO PRÉ-PINTADO TRAPÉZIO-40 COM 0,50 mm DE ESPESSURA NA COR RAL 9006 MARCA GRAVIA OU SIMILAR.

PISOS:

I – PISO DE CONCRETO POLIDO COM JUNTAS DE m/m;
II – CONCRETO RÚSTICO DEMPENADO COM JUNTAS DE m/m;

PORTA:

PA.1– PORTA DE 1,0X1,54 COM MATERAL DO ALAMBRADO OU SIMILAR

Nota: "Os profissionais responsáveis pelo desenvolvimento do projeto e execução da obra,juntamente com o proprietário, comprometem-se: a) a atender as regras de acessibilidade previstas nas normas técnicas da ABNT, na legislação específi cse no Decreto Federal Nº 5.296/2004; e b) a executar a instalação a opisso tátil de alerta e direcional, atendendo aos parâmetros da norma da ABNT: NBR 16537/2016."

LEGENDA

- POSTE DE 7m = 10 UNIDADES
- POSTE DE 10m = 05 UNIDADES
- TORNEIRA

PAISAGISMO

- ÁRVORE
- AREIA LAVADA = 120 m2
- GRAMA BATATAIS = 3147,11 m2

VEGETAÇÃO

NOME VULGAR	NOME CIENTÍFICO	NÚMERO DE MUDAS
	ÁRVORES DE GRANDE PORTE	
01- INGÁ MIRIM	*Inga fagifolia*	03
02- OITI	*Moquilea tomentosa*	04
03- PAU BRASIL	*Caesalpinia echinata*	06
04- IPÊ ROSA	*Tabebuia spe*	02
05- FLAMBOYANT VERMELHO	*Delonix regia*	04
	ÁRVORES DE MÉDIO PORTE	
06- IPÊ BRANCO	*Tabebuia roseo alba*	03
07 - QUARESMEIRA ROSA	*Tibouchina granulosa* variação rosea	07
08- QUARESMEIRA ROXA	*Tibouchina granulosa*	07
	PALMEIRAS	
09- JERIVÁ	*Syagrus romanzoffiana*	03
	FORRAÇÕES	
GRAMA BATATAIS	*Paspalum notatum*	2.500,69m2

SETOR:	RA–IX – CEILÂNDIA – DF
ENDEREÇO:	QNP 21 – PARQUE DA VAQUEJADA
PROPRIETÁRIO:	GDF – SECRETARIA DE ESTADO DE EDUCAÇÃO DO DISTRITO FEDERAL
AUTOR DO PROJETO:	Arqa BRUNA SAMPAIO OLIVEIRA NUNES
RESPONSÁVEL TÉCNICO:	

Prop.

Aut. do proj. CREA – CAU A170205–0 DF

Resp. Téc. CREA –

G D F – SECRETARIA DE ESTADO DE EDUCAÇÃO – S E

Areas: m²	CENTRO DE ENSINO FUNDAMENTAL QNP 21			Prancha Nº
Terreno = 10409 m2	CONSTRUÇÃO COBERTURA			PA–01
Edificada = 1.659,12	PLANTA BAIXA E PLANTA DE COBERTURA			1 / 1 TOTAL
CONSTRUÇÃO A AMPLIAR: 731.72 m²	DATA: OUT/2024	ESCALA: INDICADA	VISTO:	DESENHO: BRUNA