




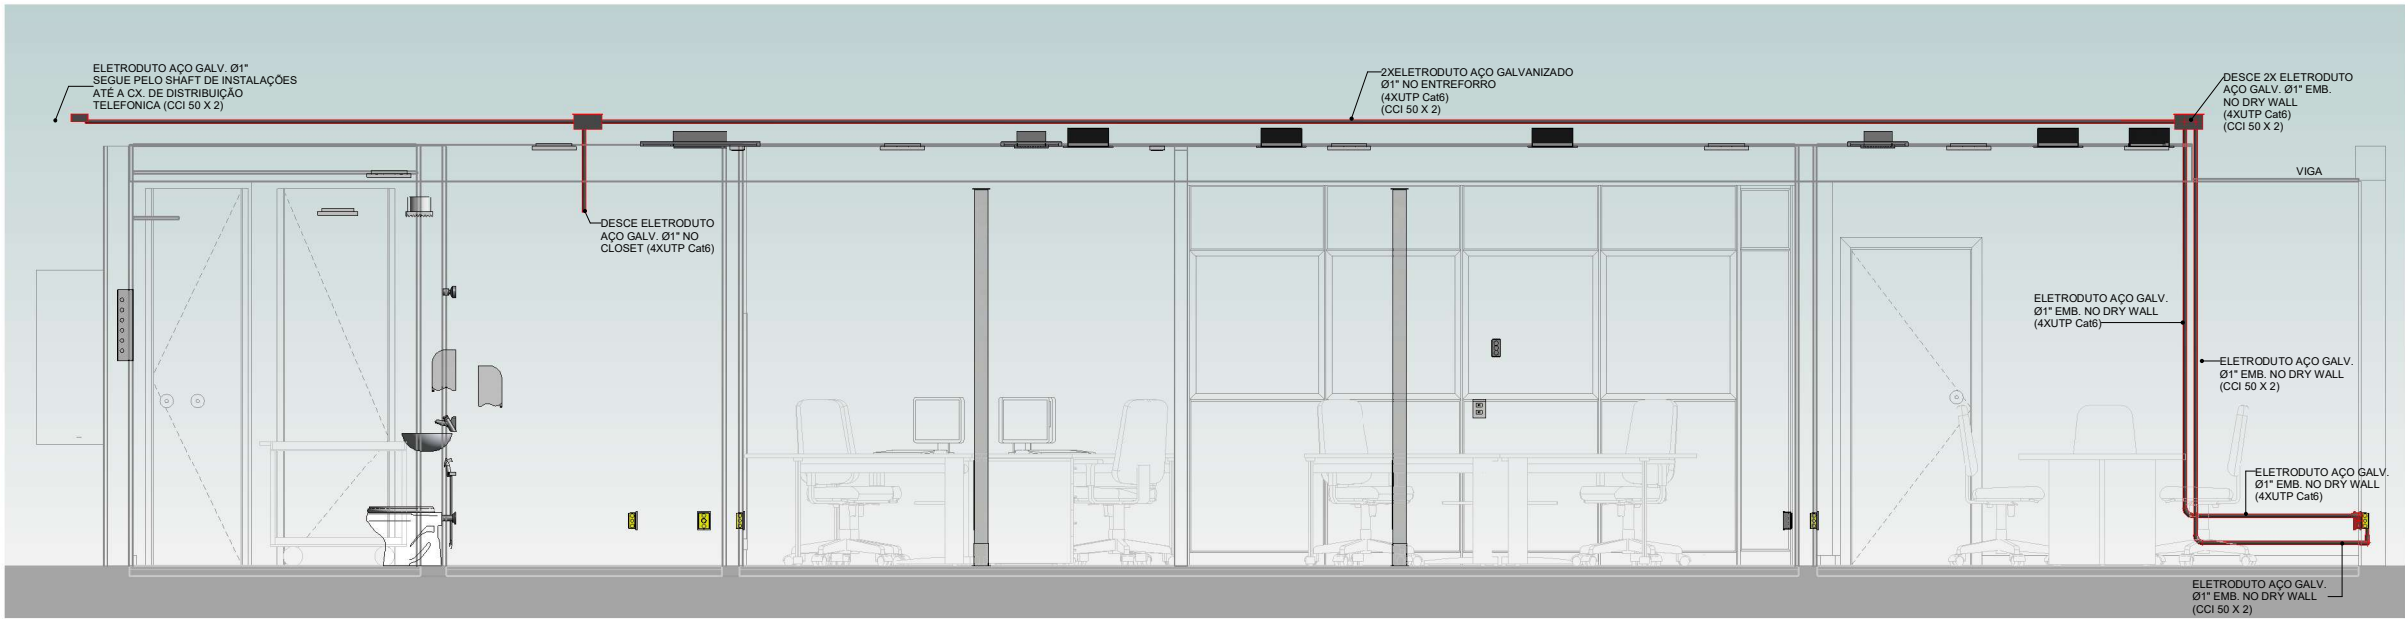

2 Corte 1
ESCALA 1:25

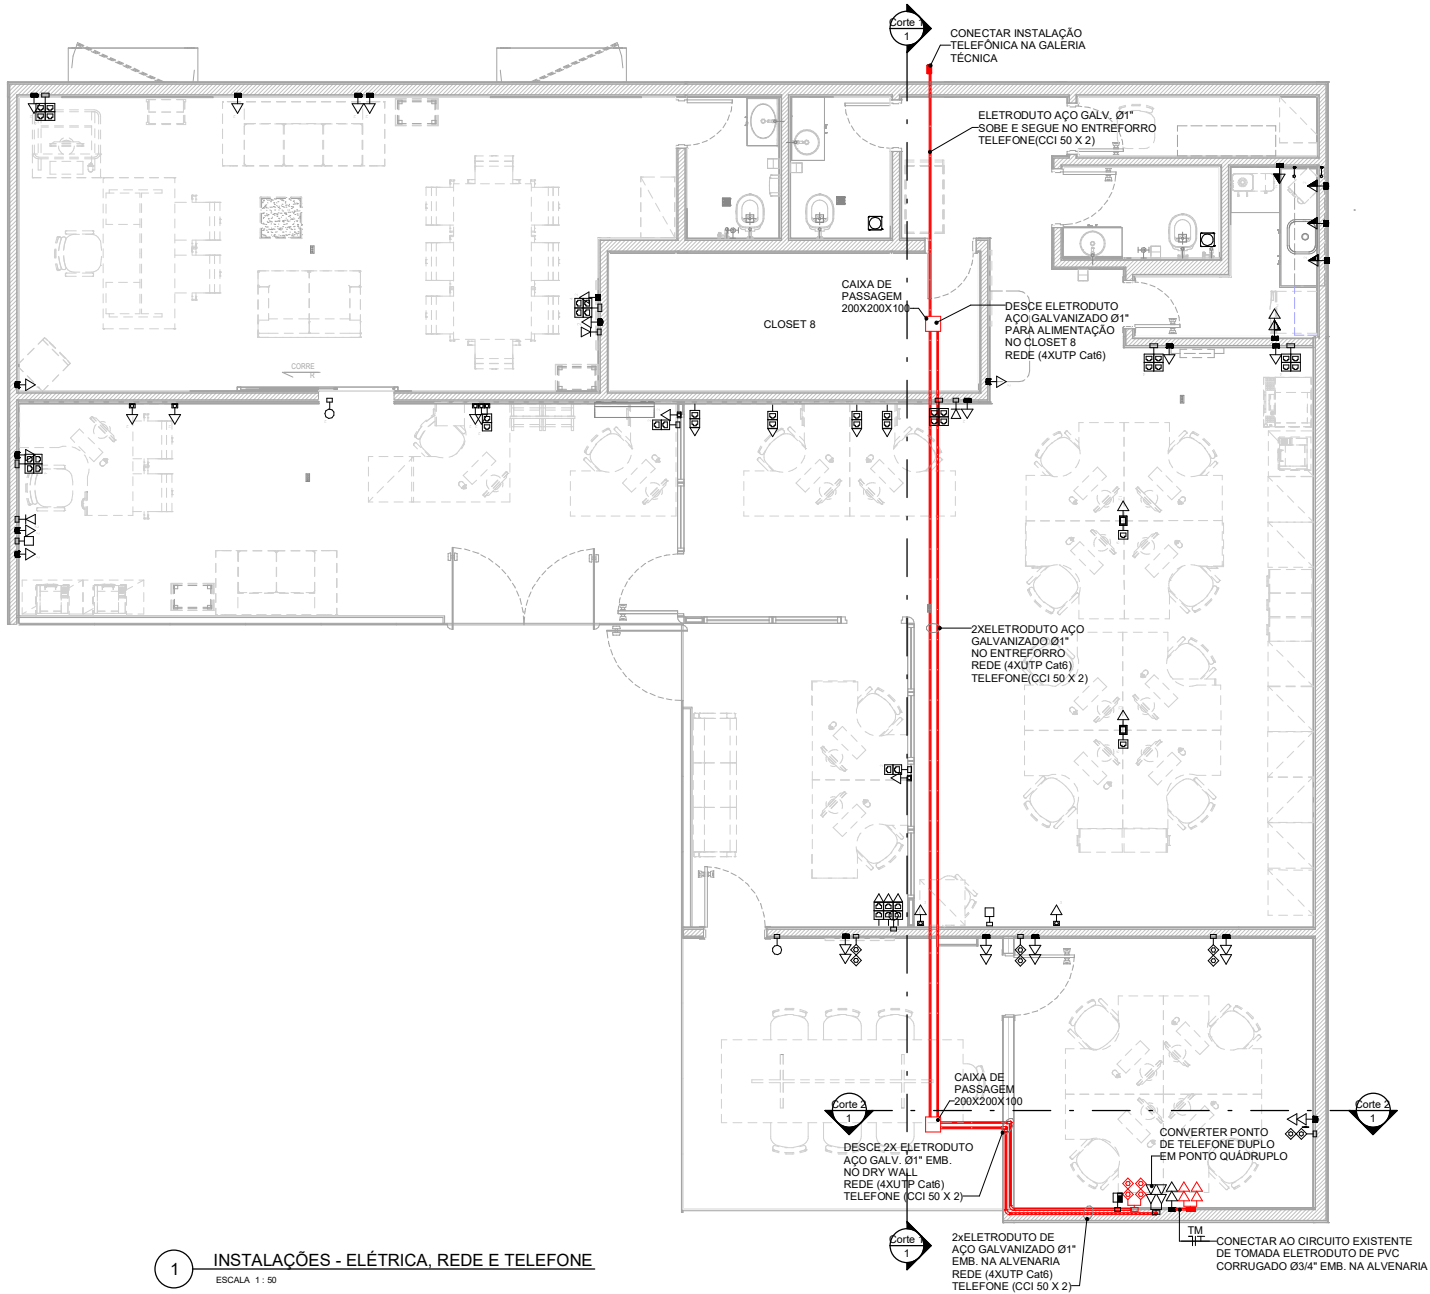

1 INSTALAÇÕES - ELÉTRICA, REDE E TELEFONE
ESCALA 1:50

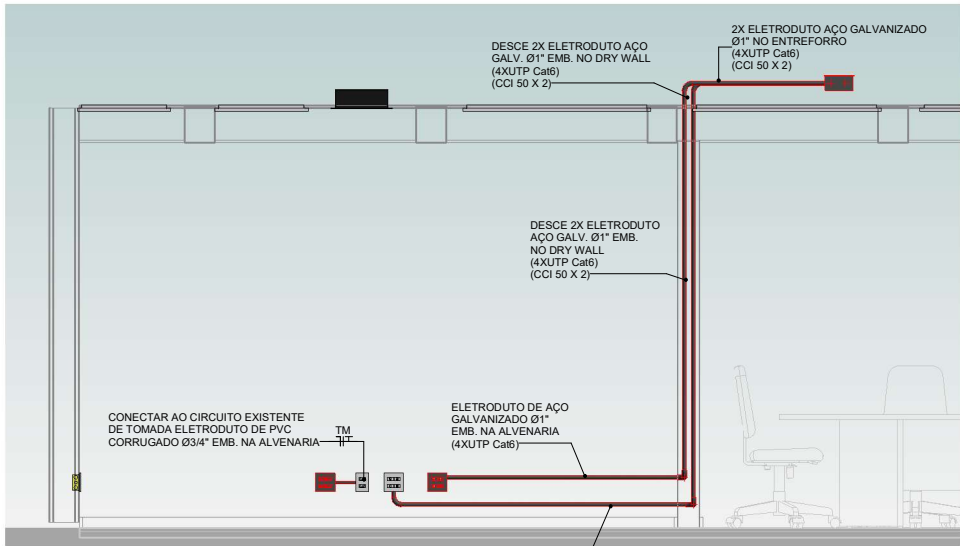

3 Corte 2
ESCALA 1:25

LEGENDA DE INSTALAÇÕES			
	TOMADA DUPLA EXISTENTE		TOMADA TELEFONE DUPLA EXISTENTE
	TOMADA DUPLA EXISTENTE		TOMADA TELEFONE DUPLA EXISTENTE
	TOMADA DUPLA EXISTENTE		TOMADA TELEFONE DUPLA EXISTENTE
	TOMADA DUPLA EXISTENTE		TOMADA TELEFONE DUPLA EXISTENTE

00	EMISSION INICIAL	0001	
Nº	CONTROLE DE EMISSÃO DE DESENHOS	FASE	REVISOR
SENADO FEDERAL SECRETARIA DE INFRAESTRUTURA COORDENAÇÃO DE PROJETOS E REFORMAS			
ORGÃO DEMANDANTE: GAB.SEN. ELIZIANE GAMA		LOCAL: AX02-TER-020	
COORDENADOR: RONILDO PIRES	CHEFE DE SEÇÃO: ANDRÉ CASTRO	PROJETO: INFRAESTRUTURA	FASE: EST. PRELIMINAR
DATA: 15/05/2023	REVISÃO: 01	PROJETO: INFRAESTRUTURA	FASE: EST. PRELIMINAR
Este documento foi carregado no dia 05/09/2023 14:40:40 pelo usuário Vinícius Maia Pires, Servidor do(a) SF/OSE/DGER/SINFRA/COPR			