




SENADO FEDERAL


Secretaria de Engenharia de Comunicação – SEC
Coordenação de Engenharia de Televisão e Rádio – COENGTVR

ANEXO II – PROJETO DE CONSTRUÇÃO E INSTALAÇÃO DO SUPORTE PARA TELA INTERATIVA - SINFRA

ESTUDO PRELIMINAR - TRECHO A

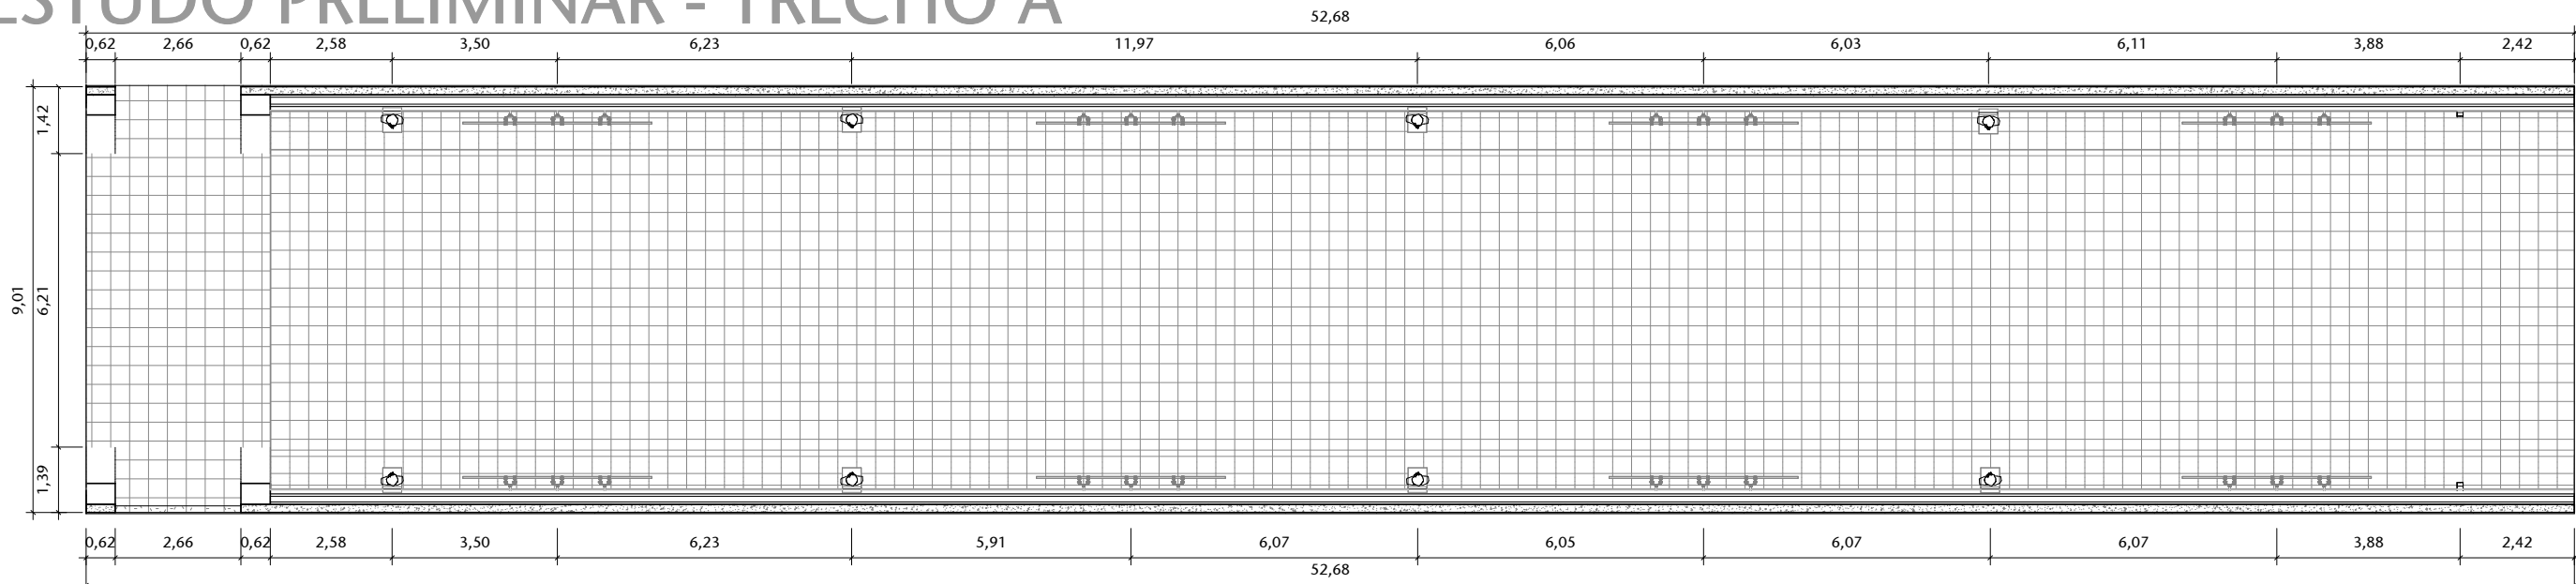


1 SITUAÇÃO EXISTENTE - TRECHO A
ESCALA 1 : 150

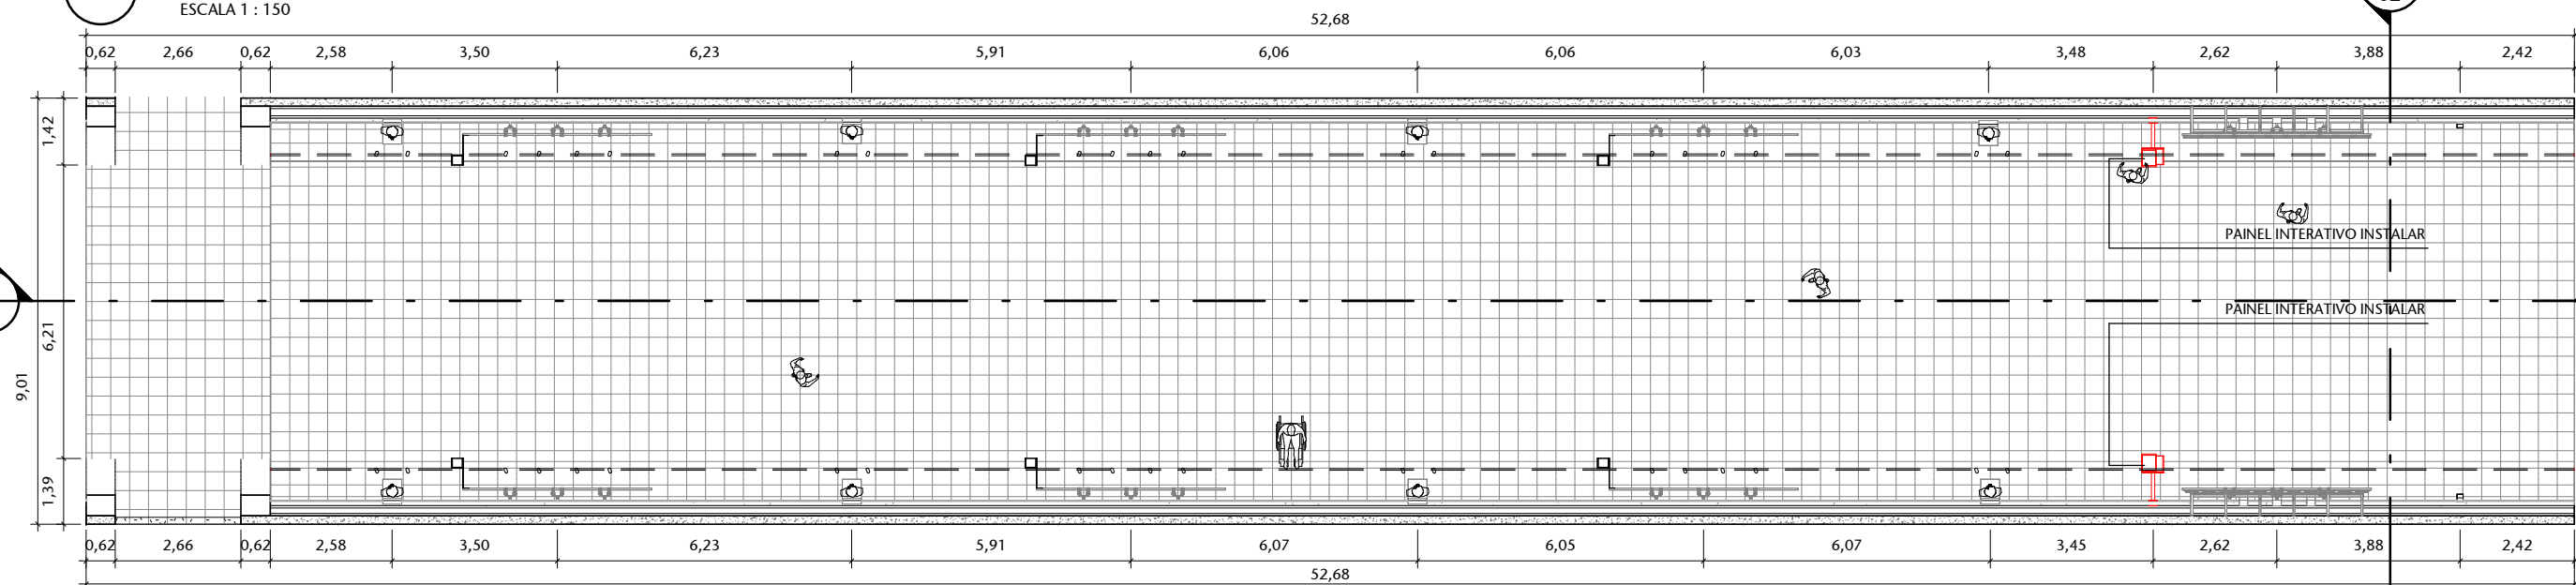

2 SITUAÇÃO PROPOSTA- TRECHO A
ESCALA 1 : 150

- RETIRAR/DEMOLIR/DEVOLVER
- INSTALAR/CONSTRUIR/SOLICITAR
- REMANEJAR/REAPROVEITAR
- EXISTENTE

4 LOCALIZAÇÃO - TRECHO A
ESCALA 1 : 1000

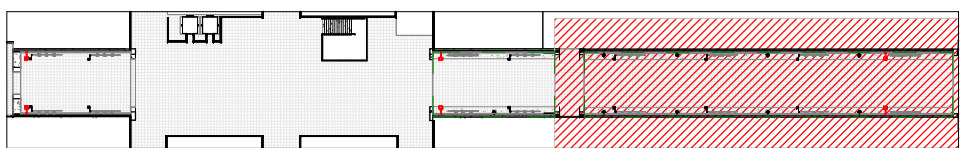


01	REVISÃO 01	EP	20/03/2024	HELOÍSA
00	EMIÇÃO INICIAL	EP	19/02/2024	HELOÍSA
Nº	CONTROLE DE EMISSÃO DE DESENHOS	FASE	DATA	REVISOR


SENADO FEDERAL
SECRETARIA DE INFRAESTRUTURA
COORDENAÇÃO DE PROJETOS E REFORMAS

ÓRGÃO DEMANDANTE: SGIDOC		LOCAL: AX02-P01-007			
COORD.: RONILDO	CHEFE DE SERV.: ANDRÉ CASTRO	RM: #127323 SAEF: 1714	PROJETO: REVITALIZAÇÃO DO TÚNEL DO TEMPO	FASE: EST. PRELIMINAR	Nº PRANCHA: ARQ
ARQUITETO: SIDNEY C./ ANDRÉ C.	DESENHO: HELOÍSA	DATA: 20/03/2024	TÍTULO DA PRANCHA: TRECHO A - P. INTERATIVOS INSTALAR	ESCALA: Como indicado	01 / 8

EP - CORTES E DETALHE - TRECHO A

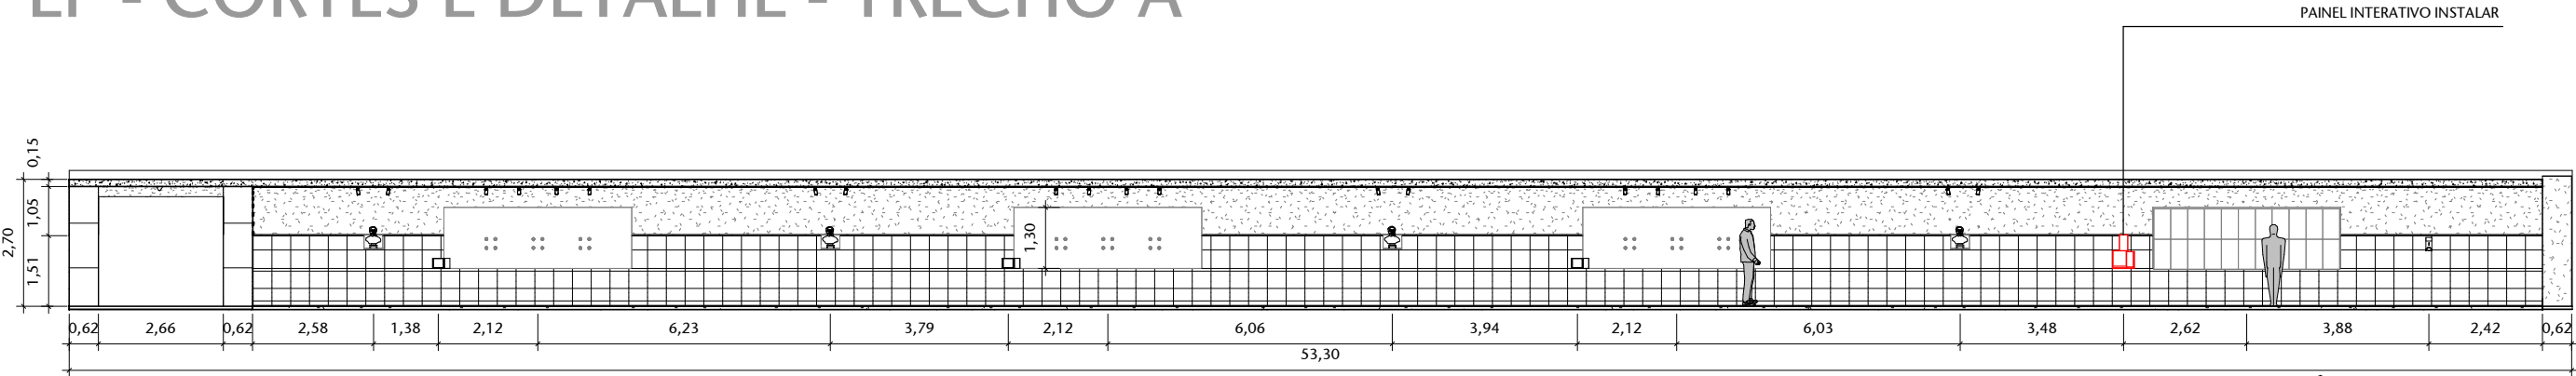


1 CORTE B
ESCALA 1 : 150

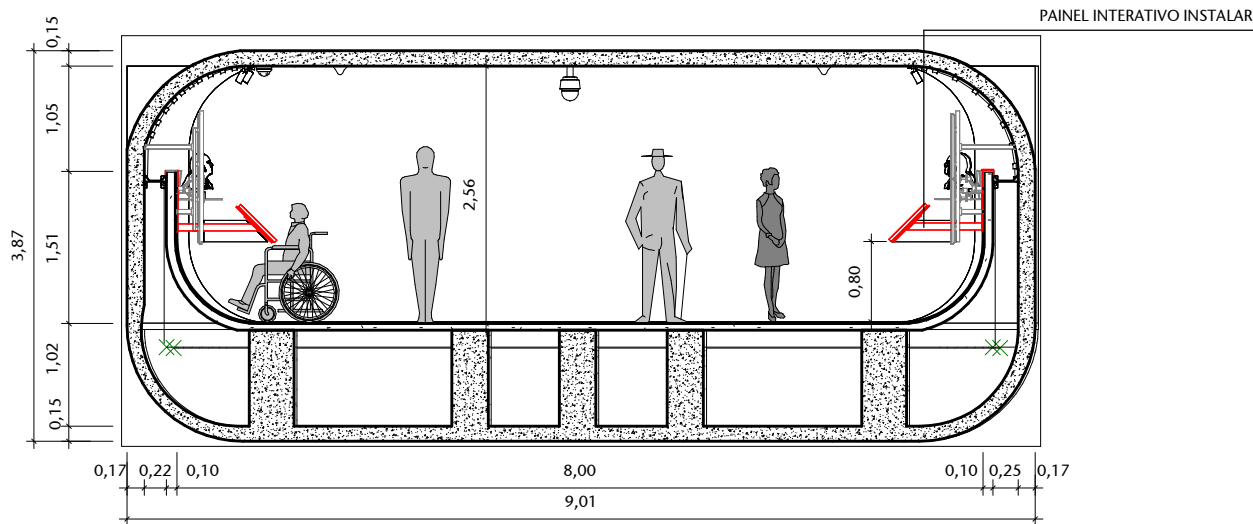

2 CORTE A
ESCALA 1 : 75


3 3D - DET. 01
ESCALA

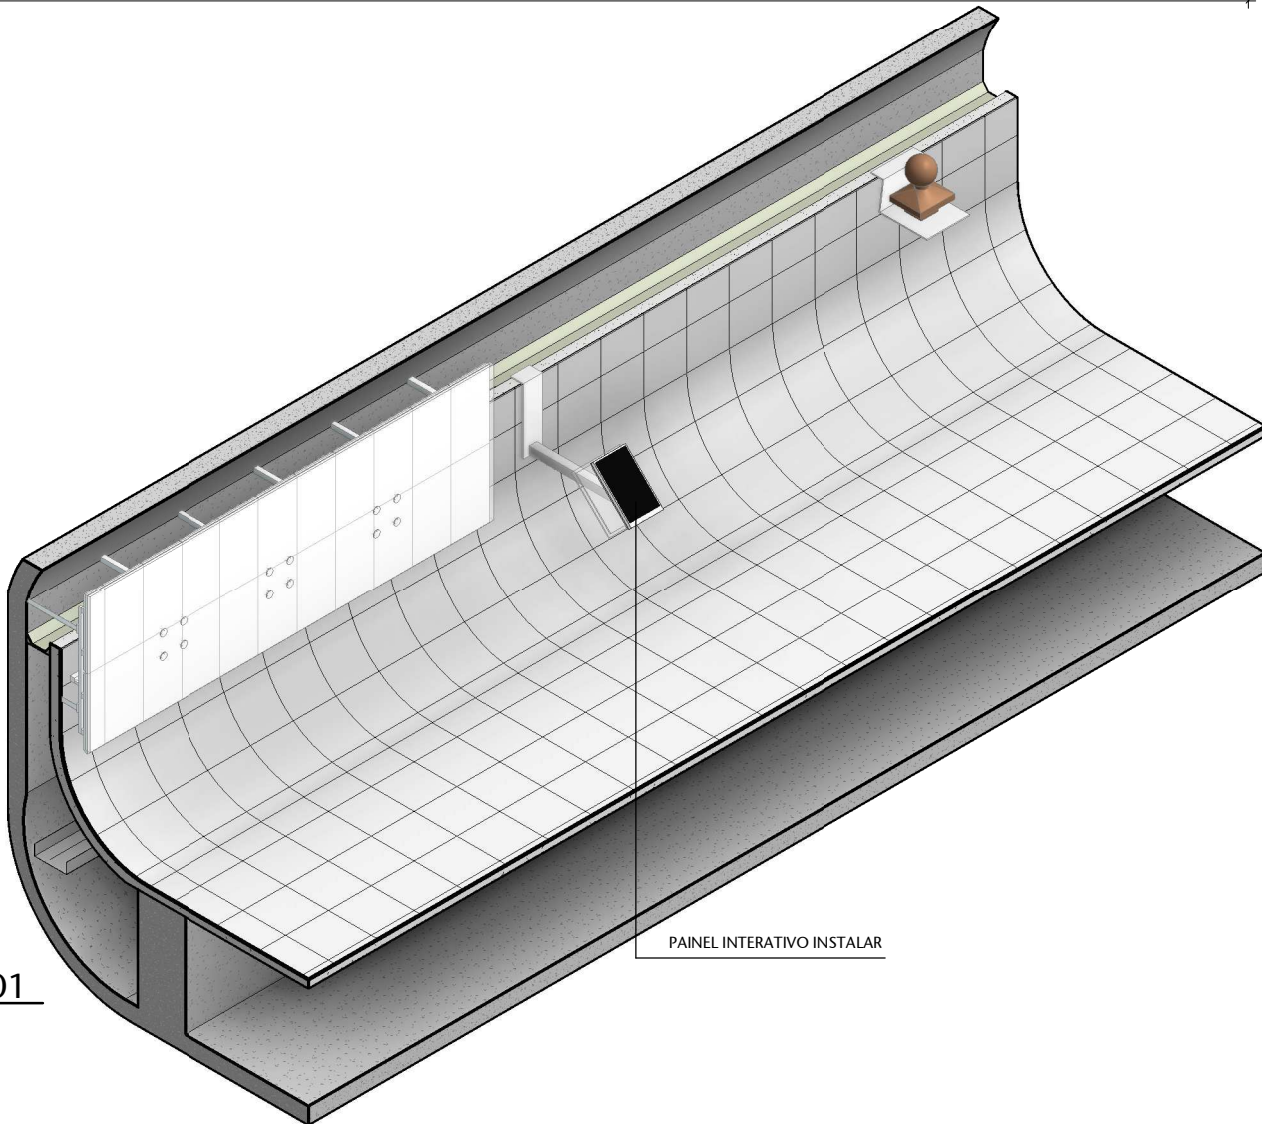


- RETIRAR/DEMOLIR/DEVOLVER
- INSTALAR/CONSTRUIR/SOLICITAR
- REMANEJAR/REAPROVEITAR
- EXISTENTE

01	REVISÃO 01	EP	20/03/2024	HELOÍSA
00	EMIÇÃO INICIAL	EP	19/02/2024	HELOÍSA
Nº	CONTROLE DE EMISSÃO DE DESENHOS	FASE	DATA	REVISOR
SENADO FEDERAL SECRETARIA DE INFRAESTRUTURA COORDENAÇÃO DE PROJETOS E REFORMAS				
ÓRGÃO DEMANDANTE: SGIDOC			LOCAL: AX02-P01-007	
COORD.: RONILDO	CHEFE DE SERV.: ANDRÉ CASTRO	RM: #127323 SAEF: 1714	PROJETO: REVITALIZAÇÃO DO TÚNEL DO TEMPO	FASE: EST. PRELIMINAR
ARQUITETO: SIDNEY C./ ANDRÉ C.	DESENHO: HELOÍSA	DATA: 20/03/2024	TÍTULO DA PRANCHA: TRECHO A - P. INTERATIVOS - CORTES	Nº PRANCHA: ARQ 02/ 8

ESTUDO PRELIMINAR - TRECHO B

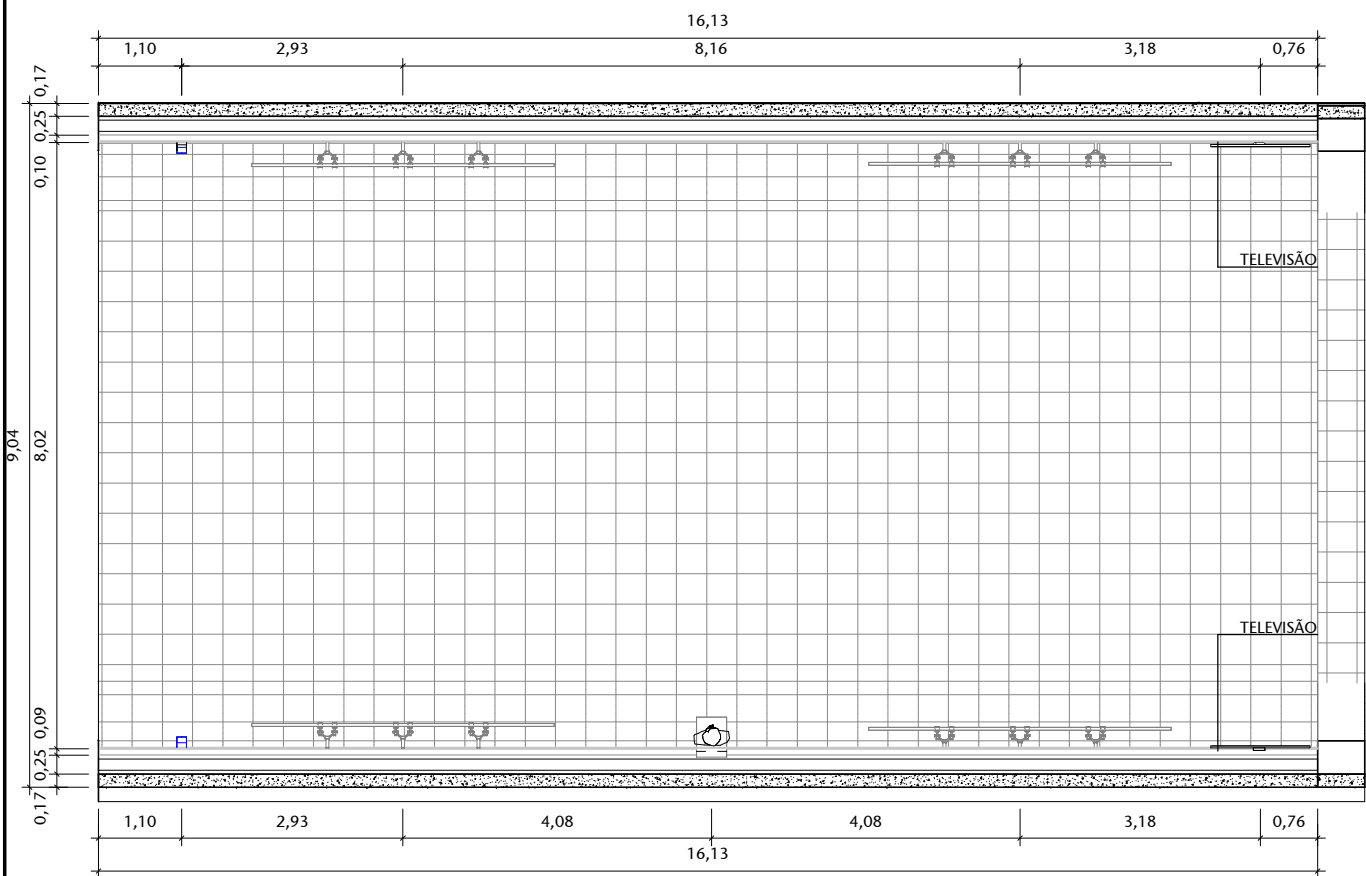


1 SITUAÇÃO EXISTENTE - TRECHO B
ESCALA 1 : 100

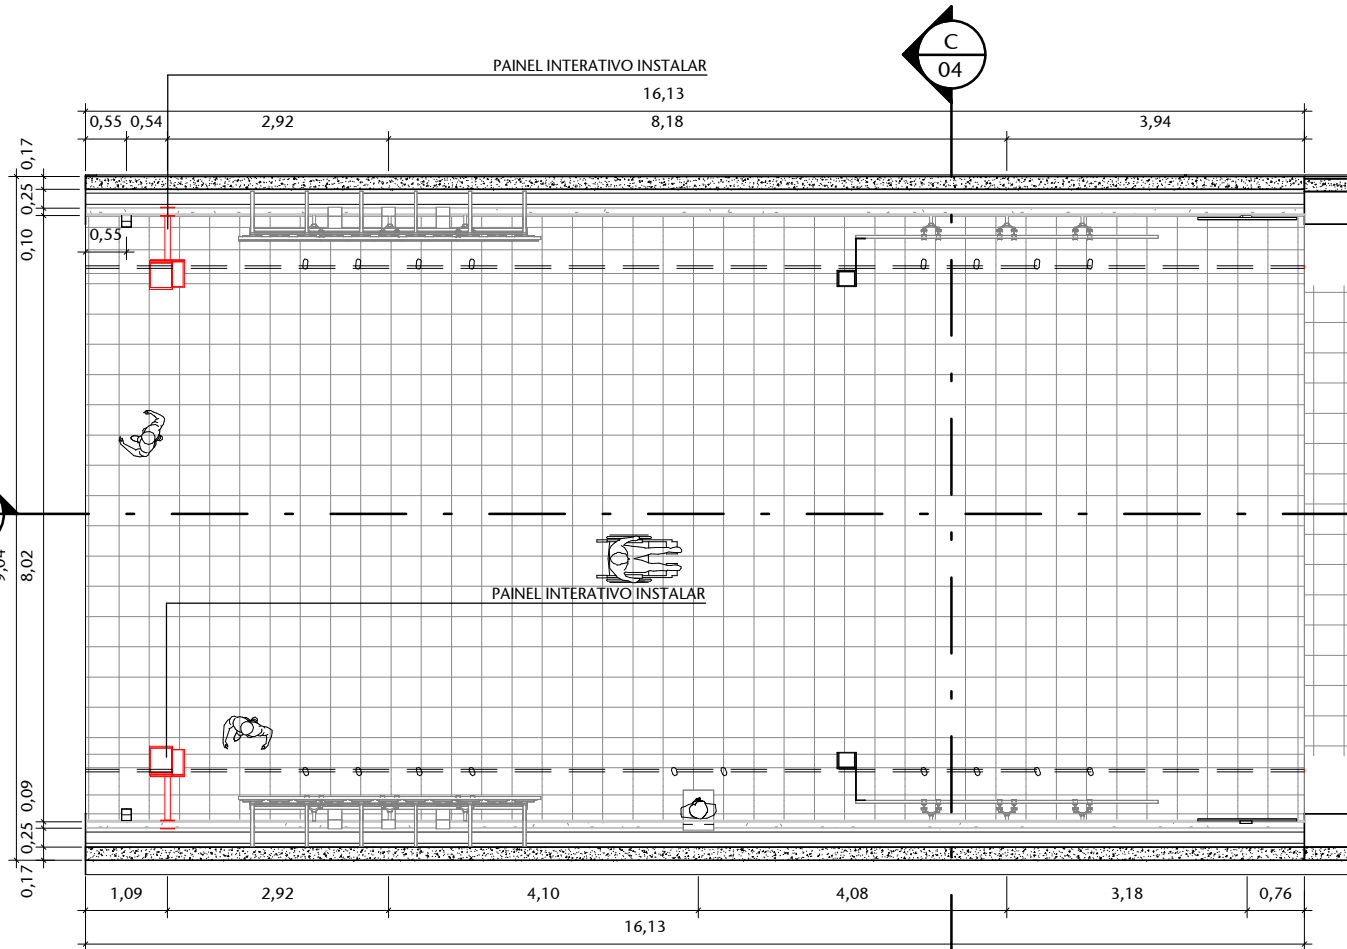

2 SITUAÇÃO PROPOSTA - TRECHO B
ESCALA 1 : 100

- RETIRAR/DEMOLIR/DEVOLVER
- INSTALAR/CONSTRUIR/SOLICITAR
- REMANEJAR/REAPROVEITAR
- EXISTENTE

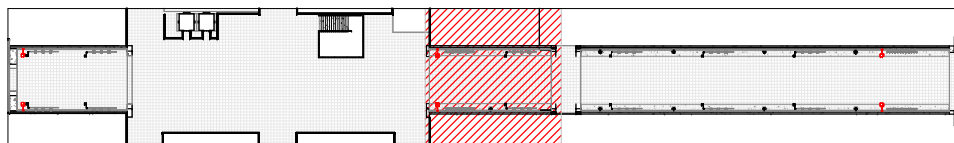


3 LOCALIZAÇÃO - TRECHO B
ESCALA 1 : 1000

01	REVISÃO 01	EP	20/03/2024	HELOÍSA
00	EMIÇÃO INICIAL	EP	19/02/2024	HELOÍSA
Nº	CONTROLE DE EMISSÃO DE DESENHOS	FASE	DATA	REVISOR


SENADO FEDERAL
SECRETARIA DE INFRAESTRUTURA
COORDENAÇÃO DE PROJETOS E REFORMAS

ÓRGÃO DEMANDANTE: SGIDOC			LOCAL: AX02-P01-007		
COORD.: RONILDO	CHEFE DE SERV.: ANDRÉ CASTRO	RM: #127323 SAEF: 1714	PROJETO: REVITALIZAÇÃO DO TÚNEL DO TEMPO	FASE: EST. PRELIMINAR	Nº PRANCHA: ARQ
ARQUITETO: SIDNEY C./ ANDRÉ C.	DESENHO: HELOÍSA	DATA: 20/03/2024	TÍTULO DA PRANCHA: TRECHO B - P. INTERATIVOS INSTALAR	ESCALA: Como indicado	03/ 8

EP - CORTES - TRECHO B

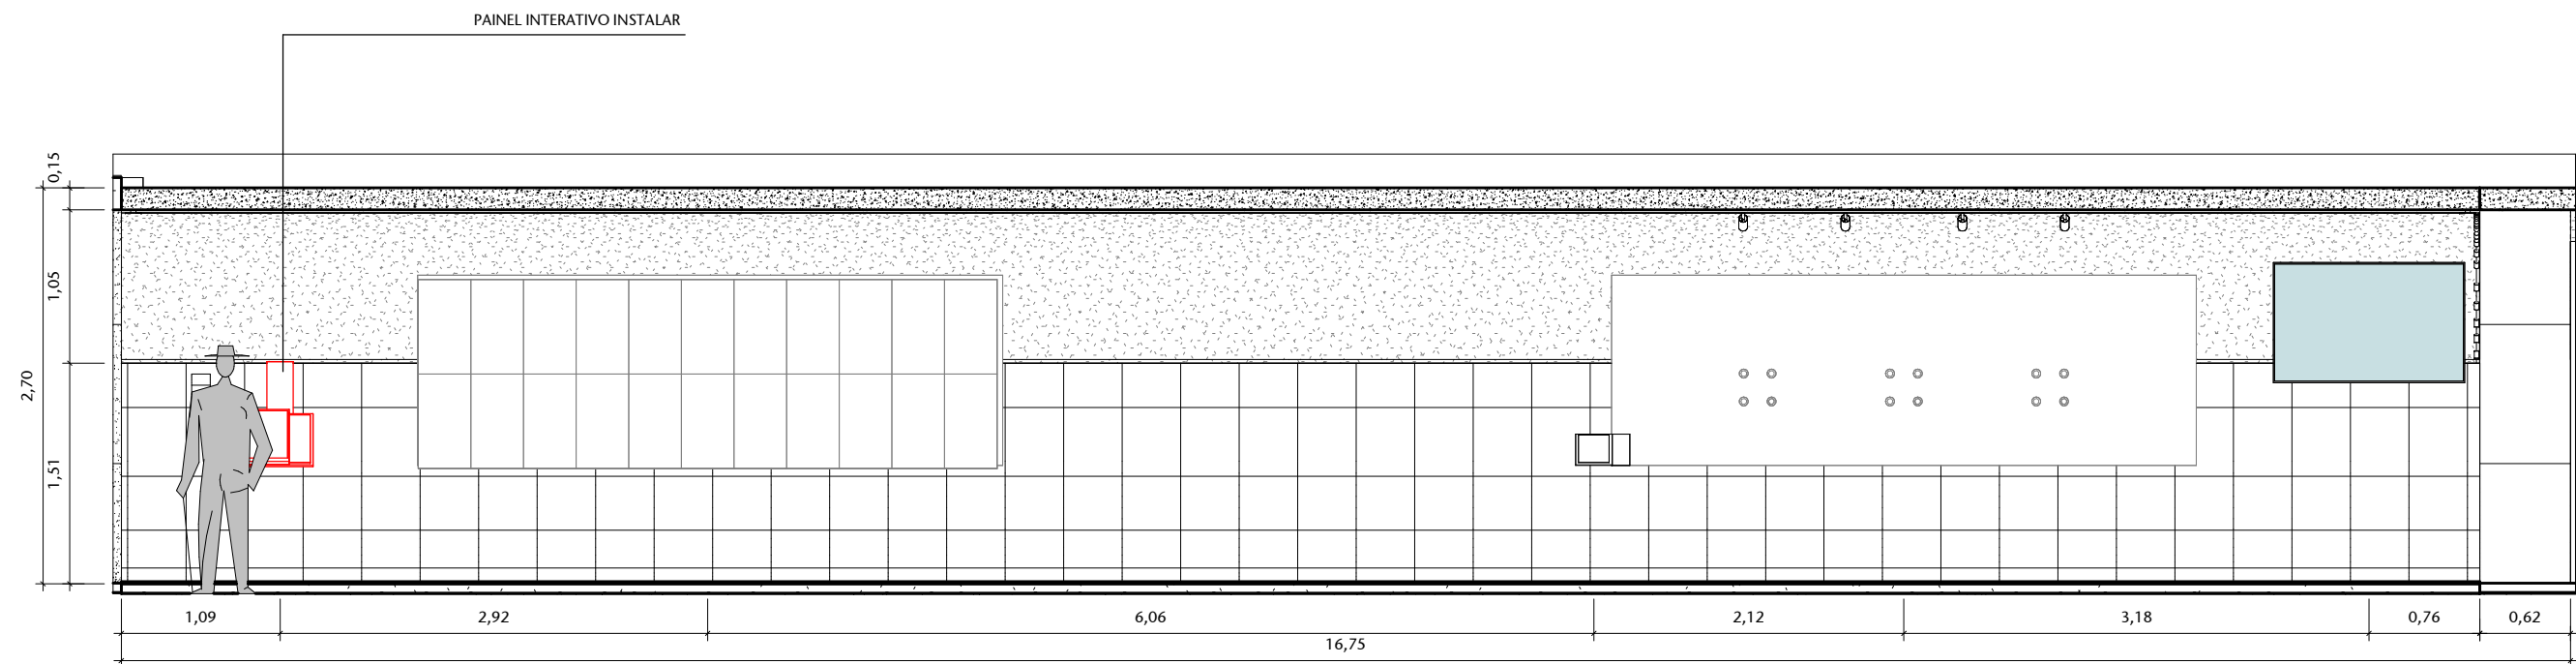


2 CORTE D
ESCALA 1 : 50

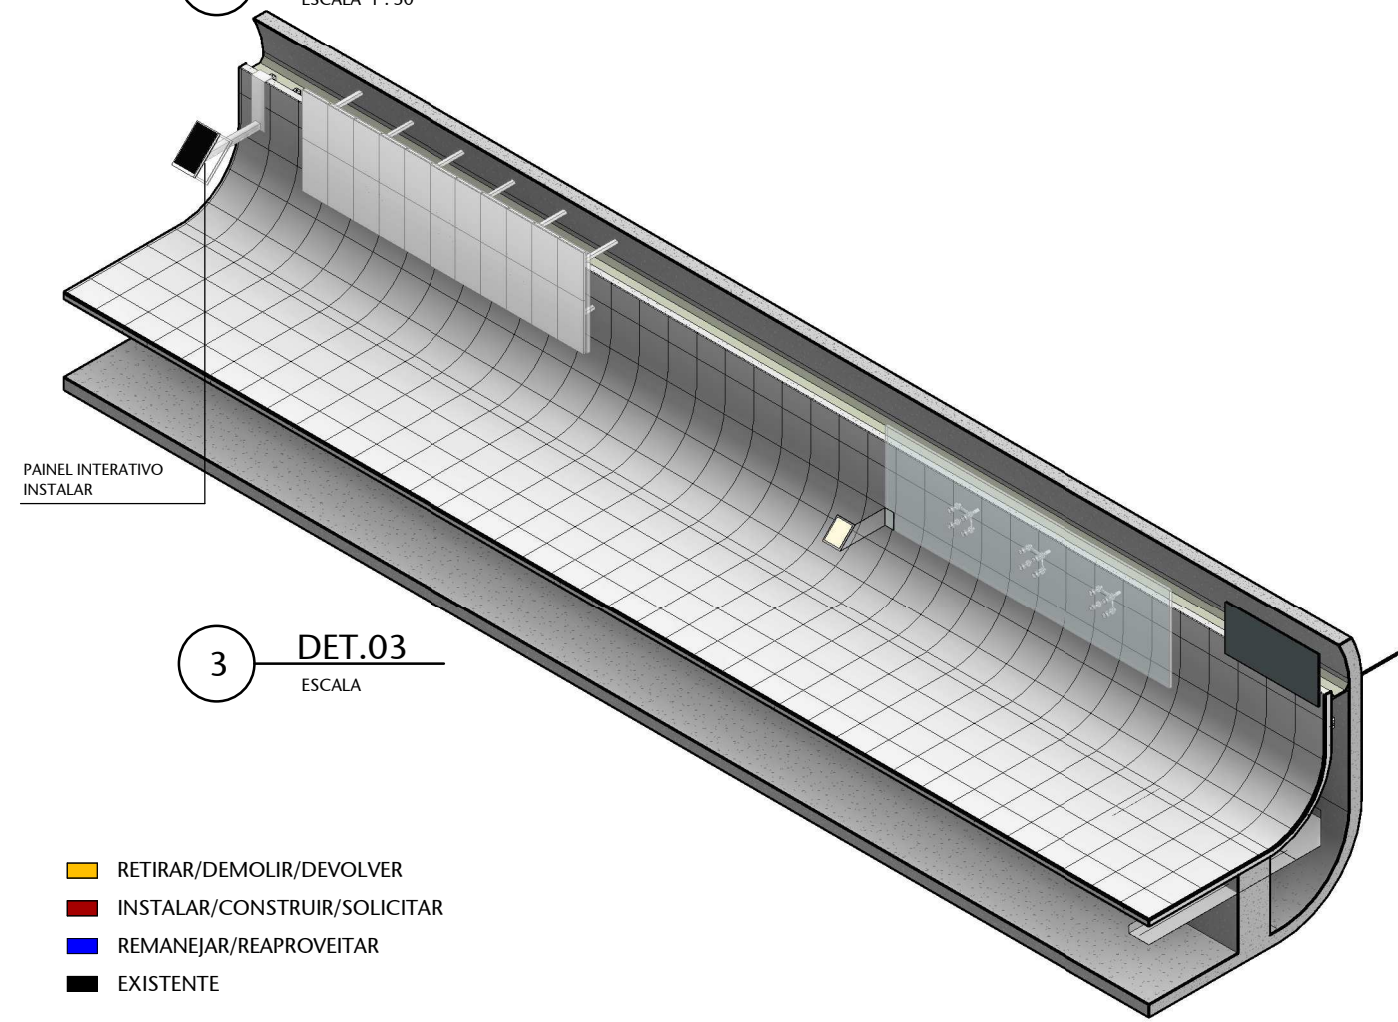

3 DET.03
ESCALA


- RETIRAR/DEMOLIR/DEVOLVER
- INSTALAR/CONSTRUIR/SOLICITAR
- REMANEJAR/REAPROVEITAR
- EXISTENTE

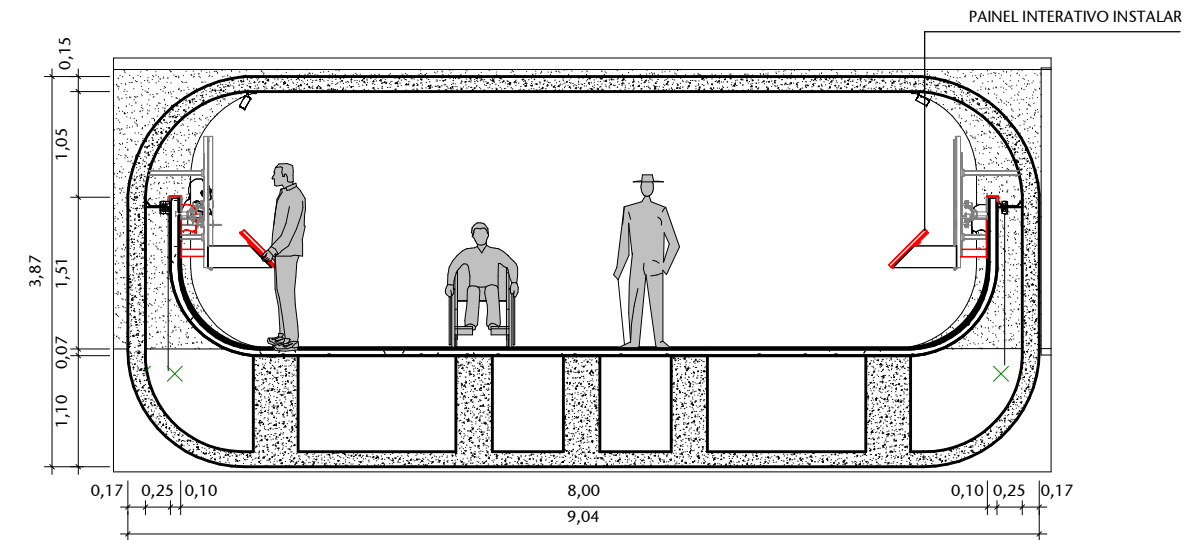


1 CORTE C
ESCALA 1 : 75

01	REVISÃO 01	EP	20/03/2024	HELOÍSA
00	EMIÇÃO INICIAL	EP	19/02/2024	HELOÍSA
Nº	CONTROLE DE EMISSÃO DE DESENHOS	FASE	DATA	REVISOR
SENADO FEDERAL SECRETARIA DE INFRAESTRUTURA COORDENAÇÃO DE PROJETOS E REFORMAS				
ÓRGÃO DEMANDANTE: SGIDOC			LOCAL: AX02-P01-007	
COORD.: RONILDO	CHEFE DE SERV.: ANDRÉ CASTRO	RM: #127323 SAEF: 1714	PROJETO: REVITALIZAÇÃO DO TÚNEL DO TEMPO	FASE: EST. PRELIMINAR
ARQUITETO: SIDNEY C./ ANDRÉ C.	DESENHO: HELOÍSA	DATA: 20/03/2024	TÍTULO DA PRANCHA: TRECHO B - P. INTERATIVOS - CORTES	Nº PRANCHA: ARQ 04/ 8

ESTUDO PRELIMINAR - TRECHO C

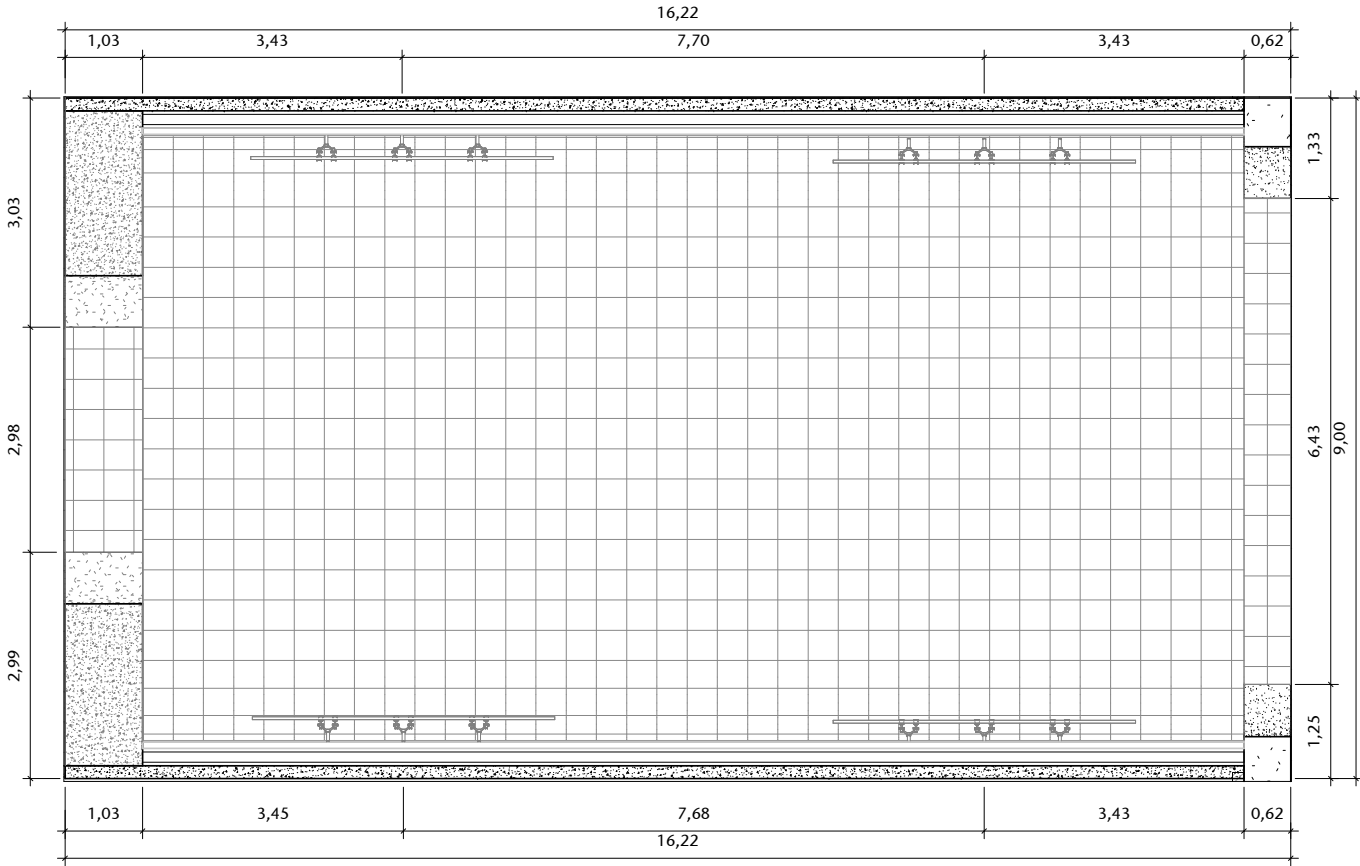


1 SITUAÇÃO EXISTENTE - TRECHO C
ESCALA 1 : 100

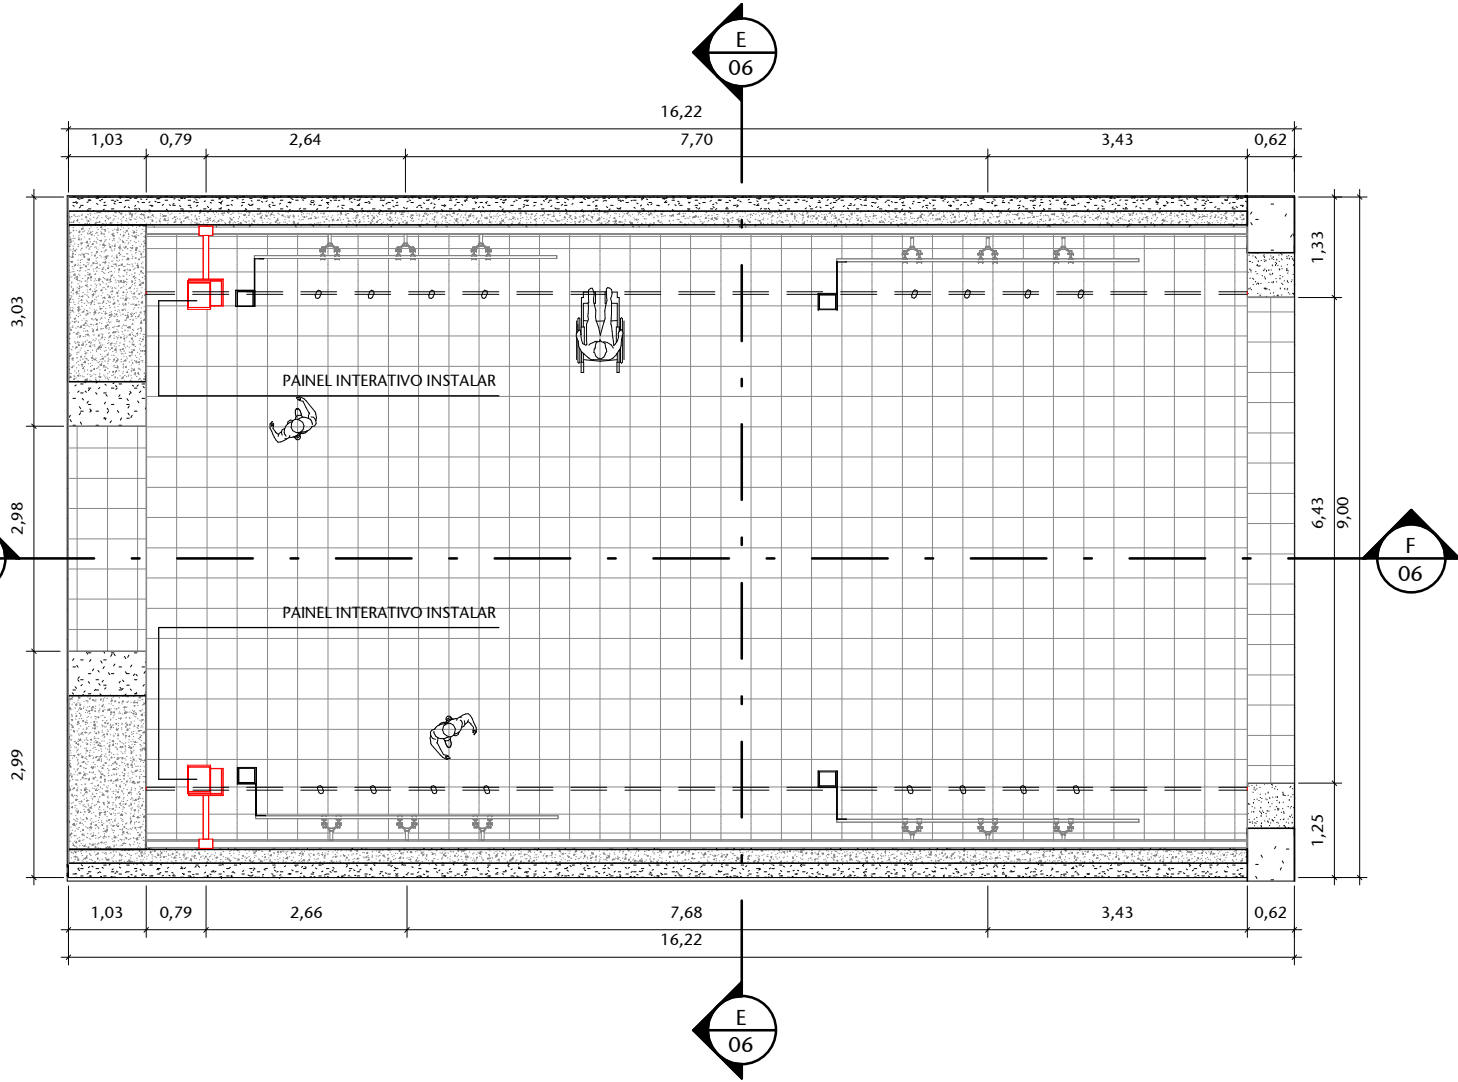

2 SITUAÇÃO PROPOSTA- TRECHO C
ESCALA 1 : 100

- RETIRAR/DEMOLIR/DEVOLVER
- INSTALAR/CONSTRUIR/SOLICITAR
- REMANEJAR/REAPROVEITAR
- EXISTENTE

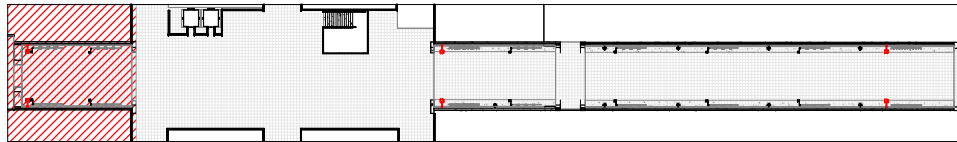

3 LOCALIZAÇÃO - TRECHO C
ESCALA 1 : 1000


01	REVISÃO 01	EP	20/03/2024	HELOÍSA
00	EMIÇÃO INICIAL	EP	19/02/2024	HELOÍSA
Nº	CONTROLE DE EMISSÃO DE DESENHOS	FASE	DATA	REVISOR

SENADO FEDERAL SECRETARIA DE INFRAESTRUTURA COORDENAÇÃO DE PROJETOS E REFORMAS				
--	--	--	--	--


ÓRGÃO DEMANDANTE: SGIDOC	LOCAL: AX02-P01-007
-----------------------------	------------------------

COORD.: RONILDO	CHEFE DE SERV.: ANDRÉ CASTRO	RM: #127323 SAEF: 1714	PROJETO: REVITALIZAÇÃO DO TÚNEL DO TEMPO	FASE: EST. PRELIMINAR	Nº PRANCHA: ARQ
ARQUITETO: SIDNEY C./ ANDRÉ C.	DESENHO: HELOÍSA	DATA: 20/03/2024	TÍTULO DA PRANCHA: TRECHO C - P. INTERATIVOS INSTALAR	ESCALA: Como indicado	05/ 8

EP - CORTES E DETALHE - TRECHO C

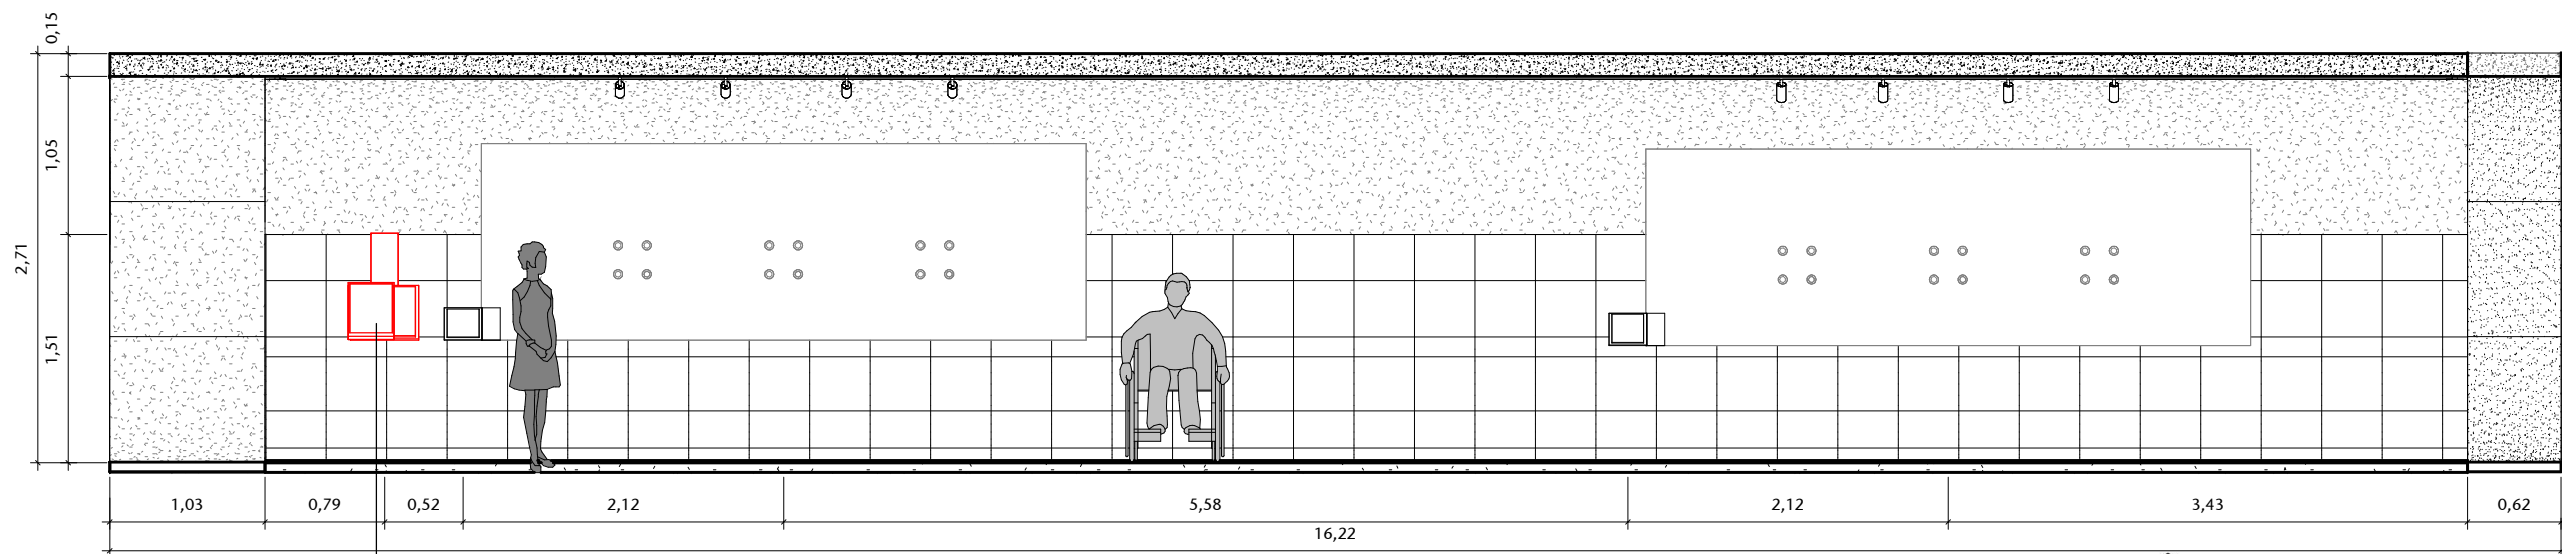


1 CORTE F
ESCALA 1 : 50

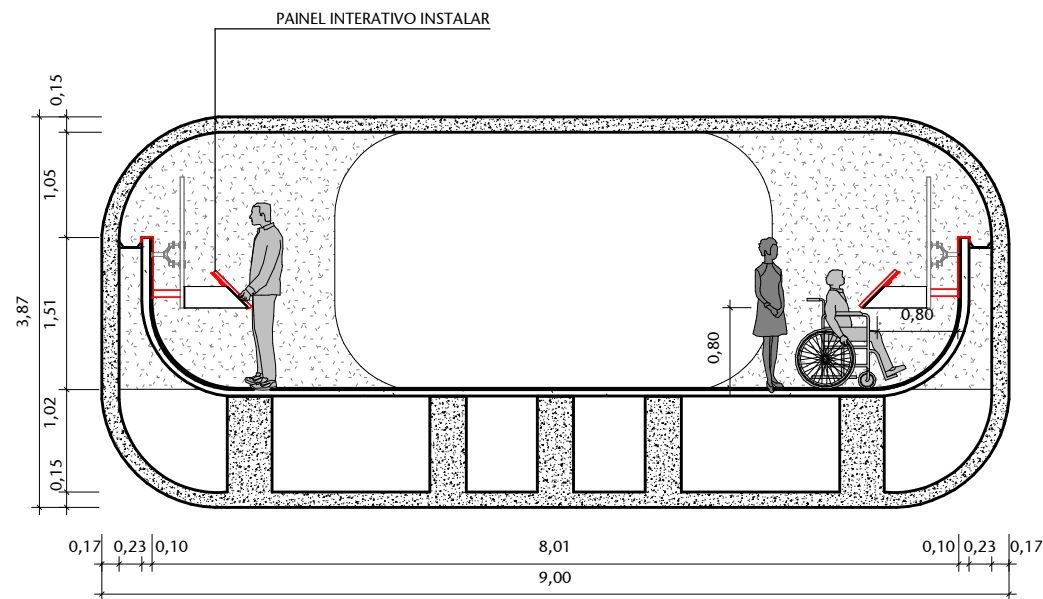


2 CORTE E
ESCALA 1 : 75

- RETIRAR/DEMOLIR/DEVOLVER
- INSTALAR/CONSTRUIR/SOLICITAR
- REMANEJAR/REAPROVEITAR
- EXISTENTE

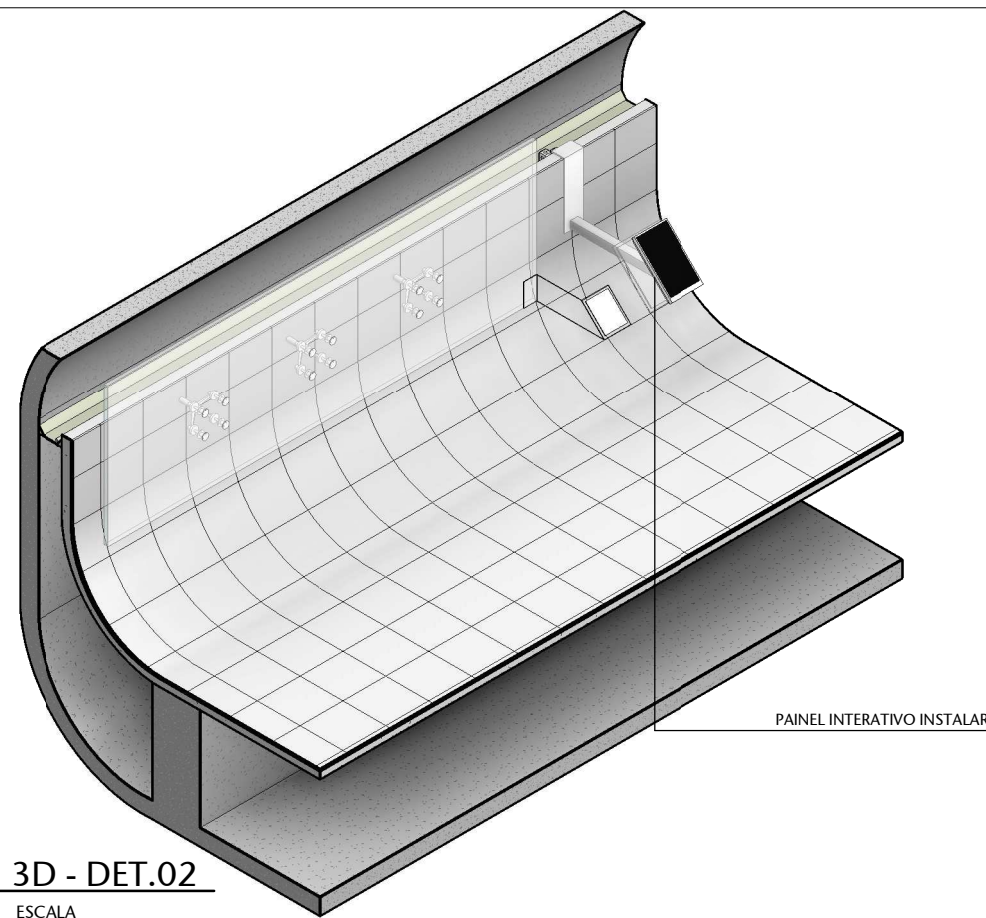


3 3D - DET.02
ESCALA

01	REVISÃO 01	EP	20/03/2024	HELOÍSA
00	EMIÇÃO INICIAL	EP	19/02/2024	HELOÍSA
Nº	CONTROLE DE EMISSÃO DE DESENHOS	FASE	DATA	REVISOR

SENADO FEDERAL SECRETARIA DE INFRAESTRUTURA COORDENAÇÃO DE PROJETOS E REFORMAS				
ÓRGÃO DEMANDANTE: SGIDOC		LOCAL: AX02-P01-007		

COORD.: RONILDO	CHEFE DE SERV.: ANDRÉ CASTRO	RM: #127323 SAEF: 1714	PROJETO: REVITALIZAÇÃO DO TÚNEL DO TEMPO	FASE: EST. PRELIMINAR	Nº PRANCHA: ARQ 06/ 8
ARQUITETO: SIDNEY C./ ANDRÉ C.	DESENHO: HELOÍSA	DATA: 20/03/2024	TÍTULO DA PRANCHA: TRECHO C - P. INTERATIVOS - CORTES	ESCALA: Como indicado	

EP - ISOMÉTRICAS

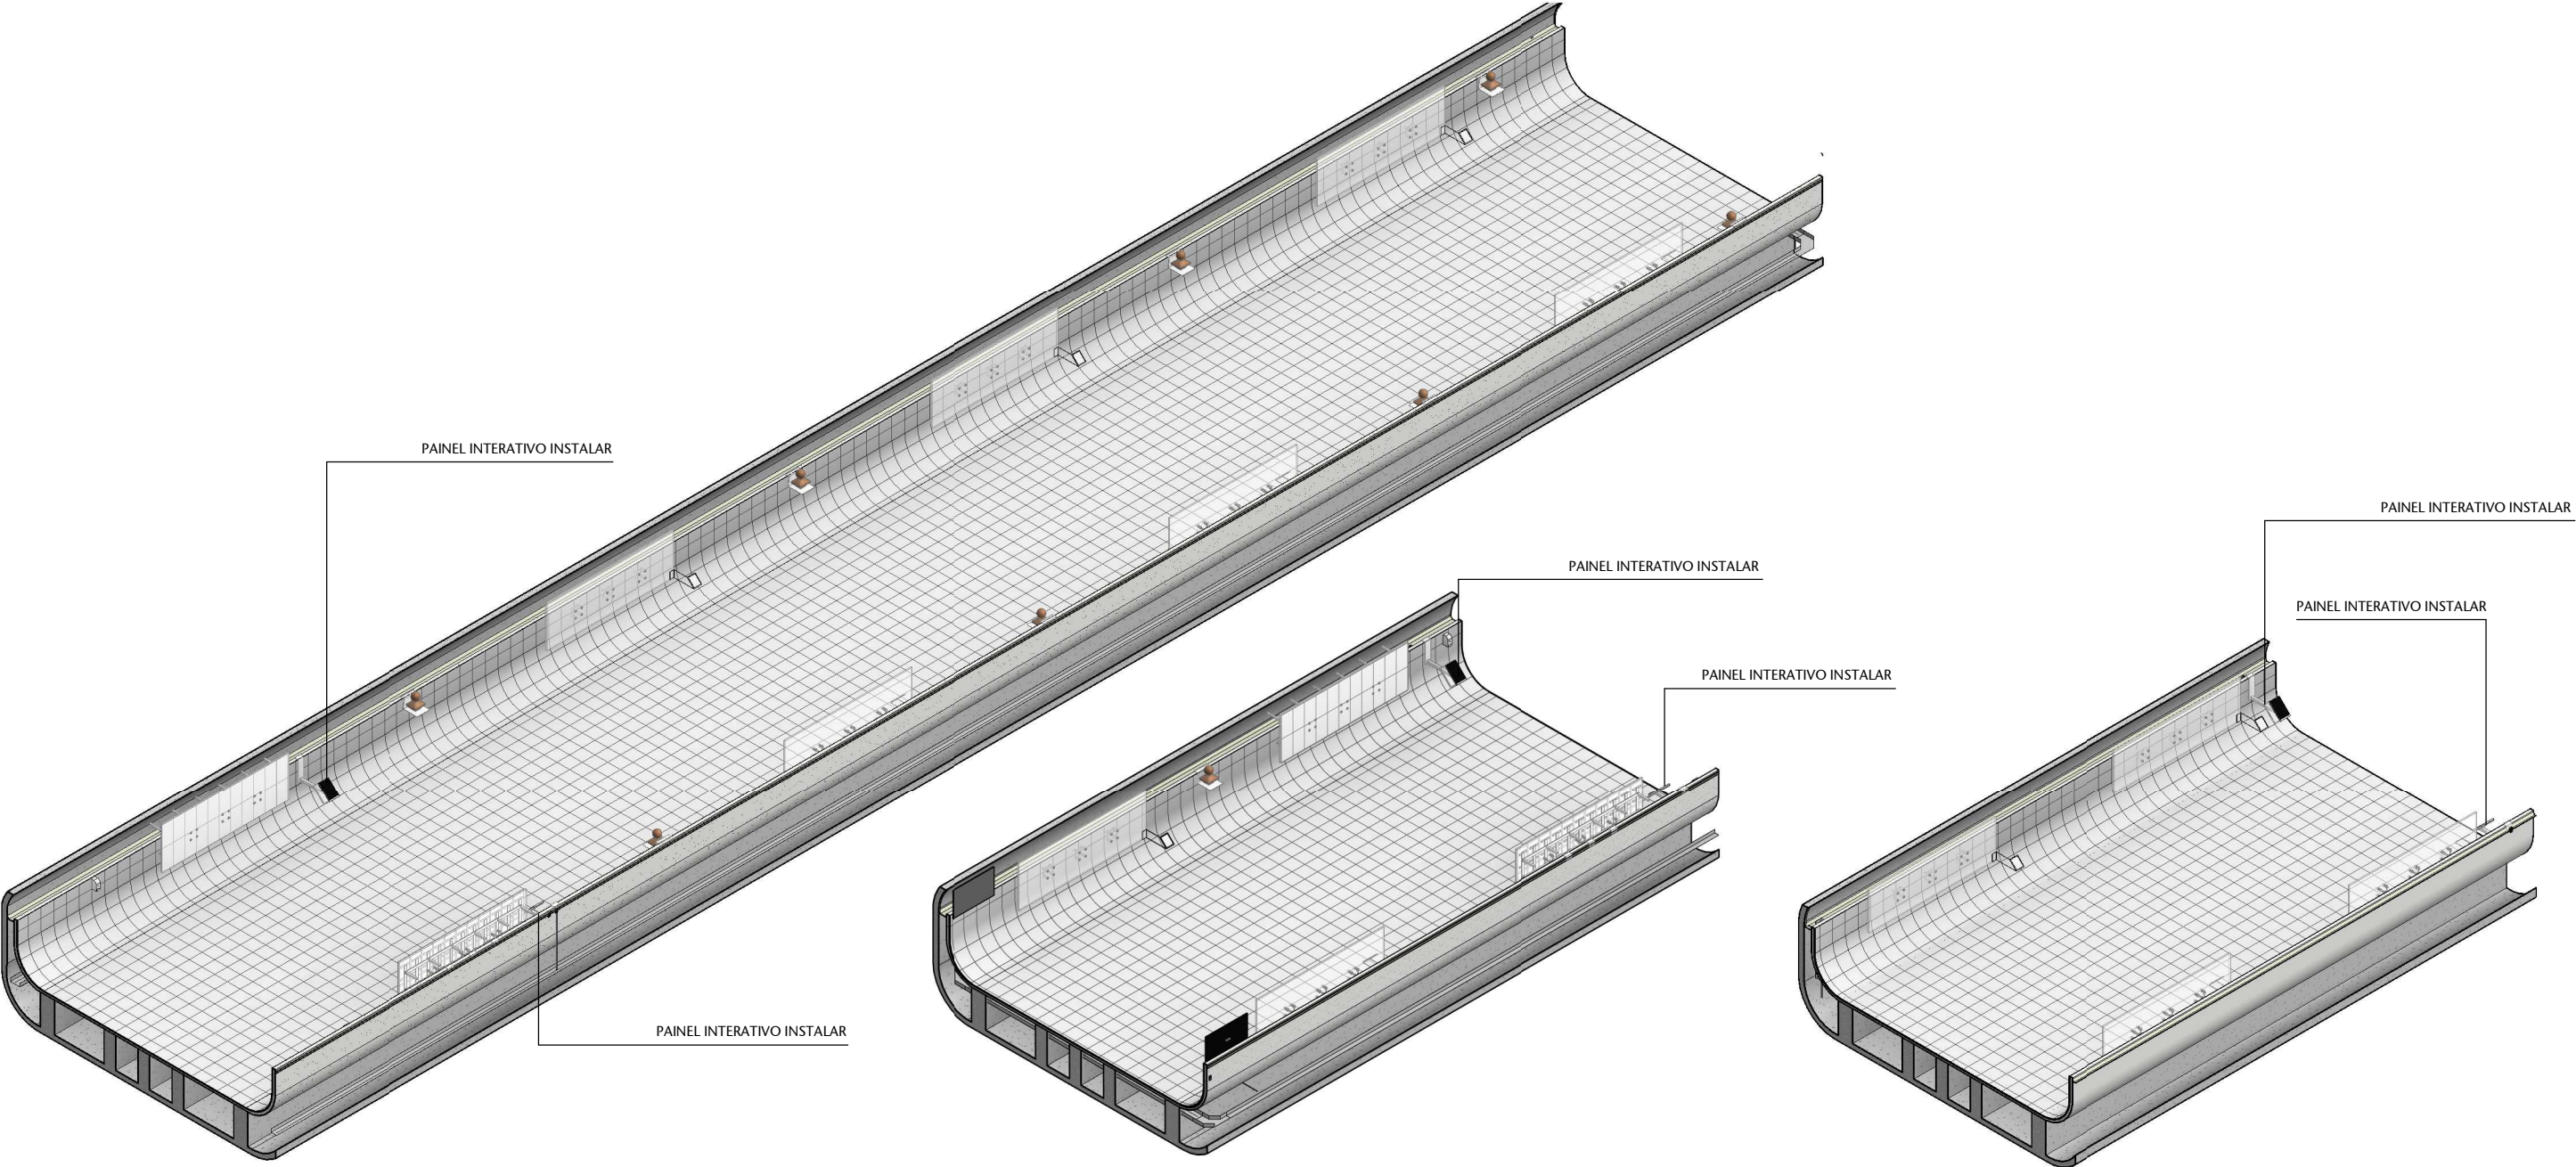


1 3D - TRECHO A
ESCALA

2 3D - TRECHO B
ESCALA


3 3D - TRECHO C
ESCALA

01	REVISÃO 01	EP	20/03/2024	HELOÍSA
00	EMIÇÃO INICIAL	EP	19/02/2024	HELOÍSA
Nº	CONTROLE DE EMISSÃO DE DESENHOS	FASE	DATA	REVISOR
SENADO FEDERAL SECRETARIA DE INFRAESTRUTURA COORDENAÇÃO DE PROJETOS E REFORMAS				
ÓRGÃO DEMANDANTE: SGIDOC			LOCAL: AX02-P01-007	
COORD.: RONILDO	CHEFE DE SERV.: ANDRÉ CASTRO	RM: #127323 SAEF: 1714	PROJETO: REVITALIZAÇÃO DO TÚNEL DO TEMPO	FASE: EST. PRELIMINAR
ARQUITETO: SIDNEY C./ ANDRÉ C.	DESENHO: HELOÍSA	DATA: 20/03/2024	TÍTULO DA PRANCHA: EP - ISOMÉTRICAS	Nº PRANCHA: ARQ 07/ 8


DM002 - SUPORTE TELA INTERATIVA

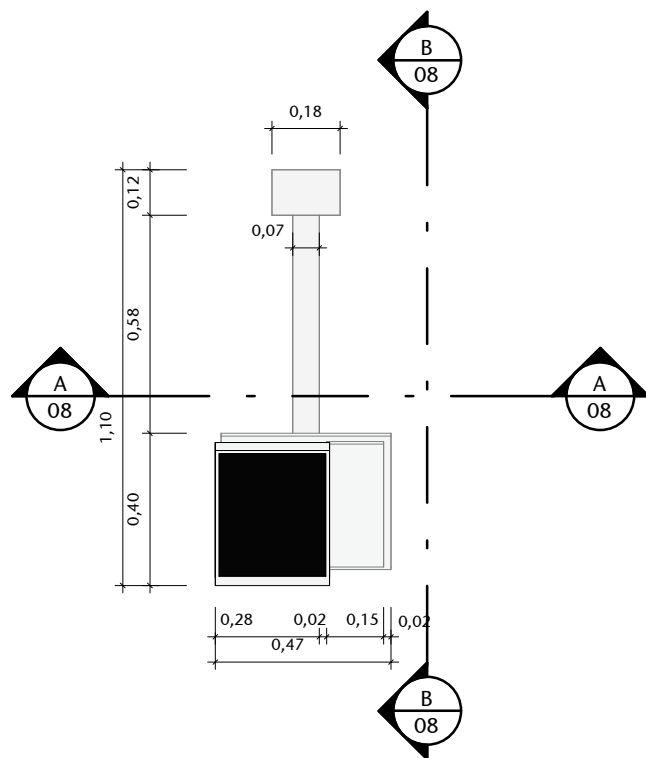


1 DM002 - VISTA SUPERIOR
ESCALA 1 : 20

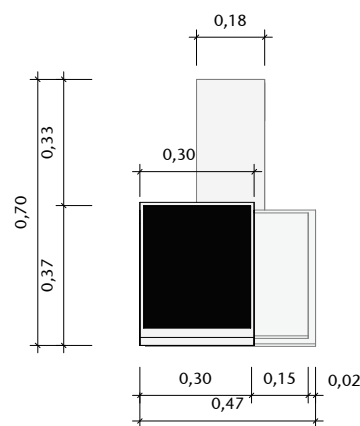


2 DM002 - VISTA FRONTAL
ESCALA 1 : 20

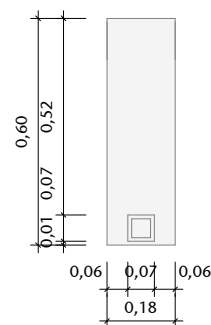


3 CORTE A
ESCALA 1 : 20

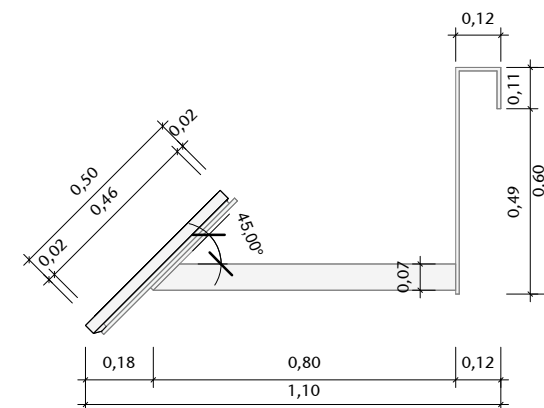

4 CORTE B
ESCALA 1 : 20

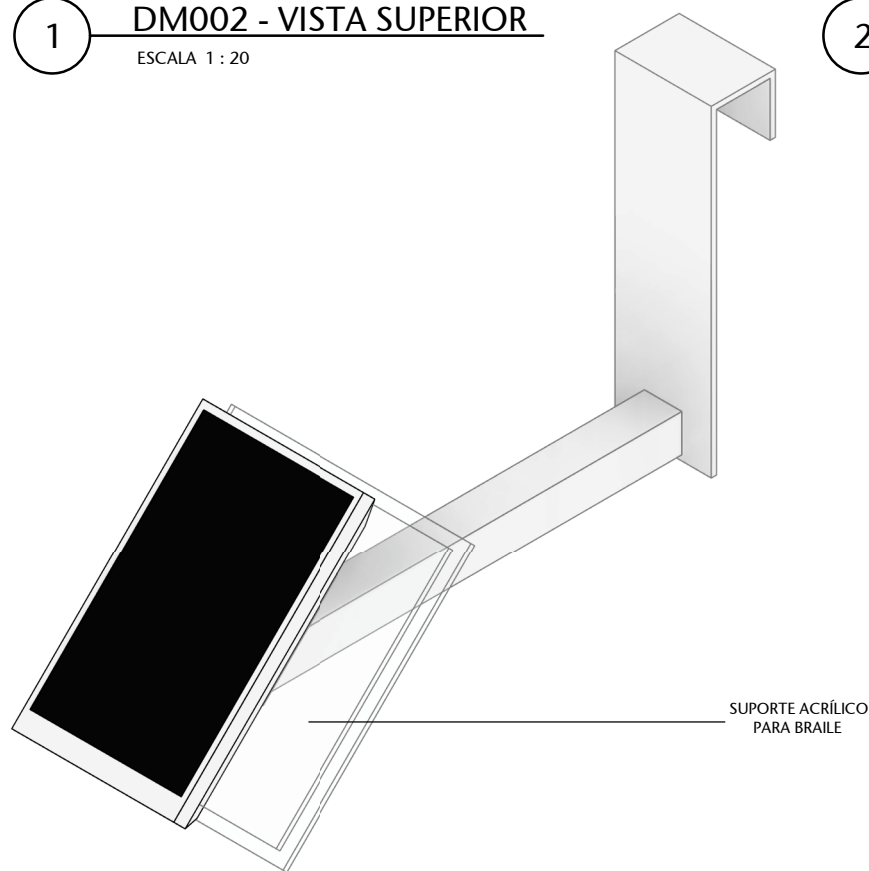

5 DM002 - 3D
ESCALA

01	REVISÃO 01	EP	20/03/2024	HELOÍSA
00	EMIÇÃO INICIAL	EP	19/02/2024	HELOÍSA
Nº	CONTROLE DE EMISSÃO DE DESENHOS	FASE	DATA	REVISOR
SENADO FEDERAL SECRETARIA DE INFRAESTRUTURA COORDENAÇÃO DE PROJETOS E REFORMAS				
ÓRGÃO DEMANDANTE: SGIDOC			LOCAL: AX02-P01-007	
COORD.: RONILDO	CHEFE DE SERV.: ANDRÉ CASTRO	RM: #127323 SAEF: 1714	PROJETO: REVITALIZAÇÃO DO TÚNEL DO TEMPO	FASE: EST. PRELIMINAR
ARQUITETO: SIDNEY C./ ANDRÉ C.	DESENHO: HELOÍSA	DATA: 20/03/2024	TÍTULO DA PRANCHA: SUPORTE E TELA INTERATIVA	Nº PRANCHA: ARQ 08/ 8
			ESCALA: 1 : 20	