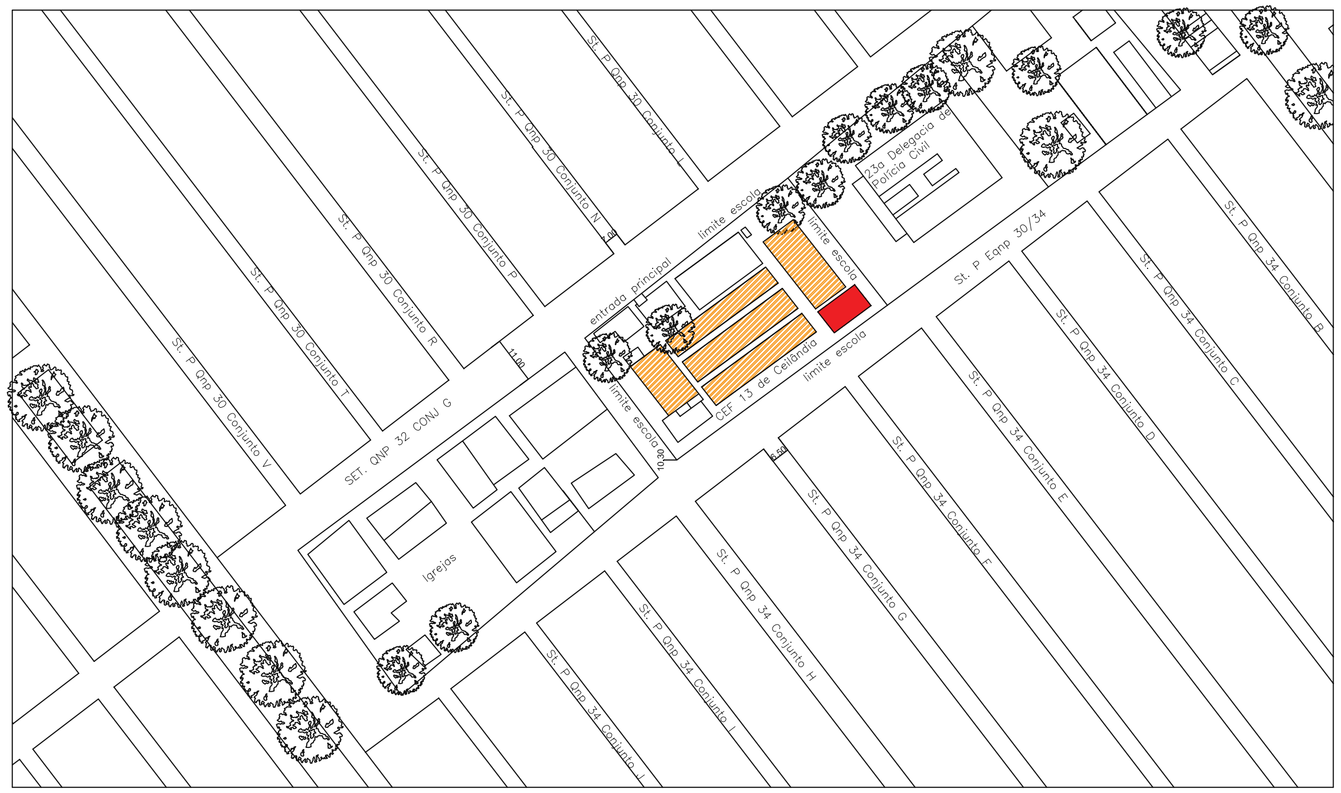

PLANTA DE SITUAÇÃO

Escala: s/c

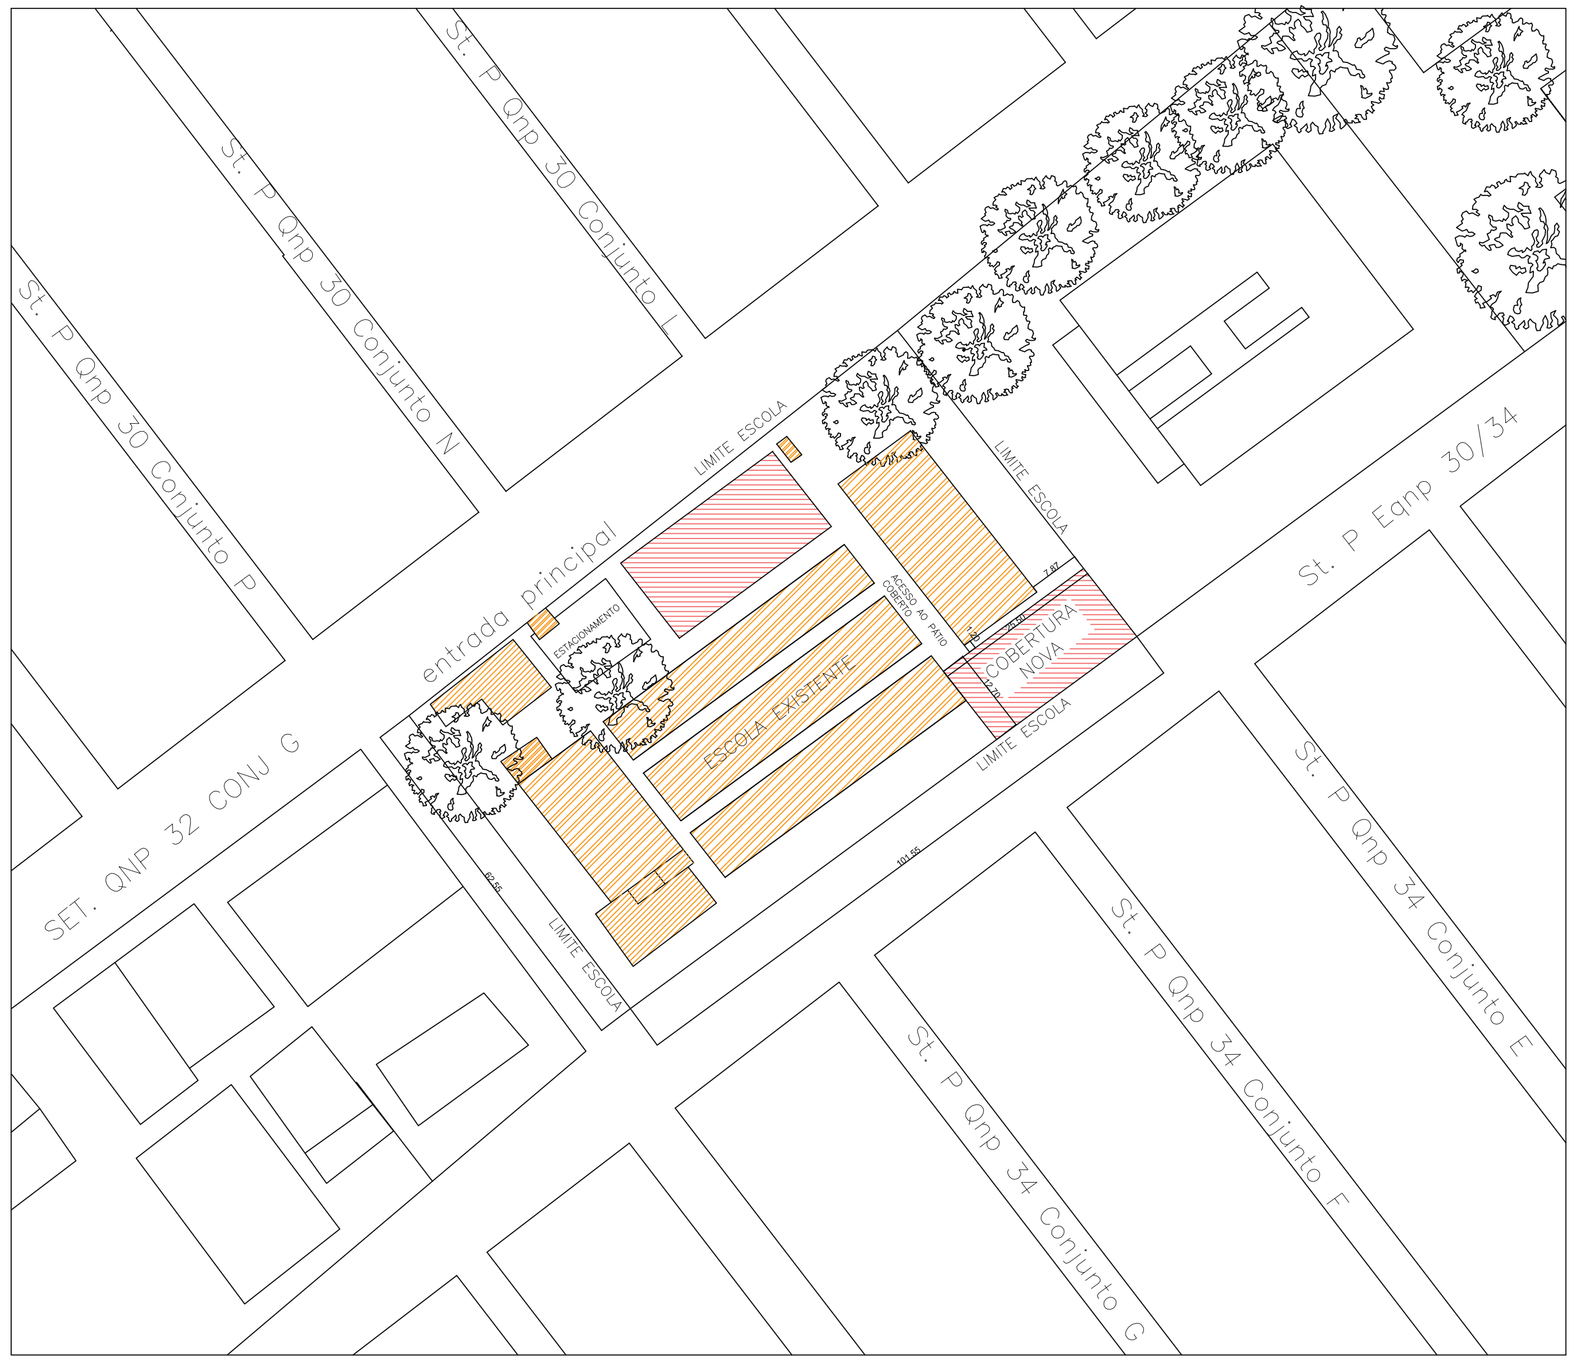

PLANTA DE SITUAÇÃO

Escala: s/escala

NOTA 01:

"O PROFISSIONAL RESPONSÁVEL PELA EXECUÇÃO DA OBRA, JUNTAMENTE COM O PROPRIETÁRIO, SE COMPROMETEM A EXECUTAR A INSTALÇAO DO PISO TÁTIL DE ALERTA DIRECIONAL, ATENDENDO AOS PARÂMETROS DA NORMA ABNT: NBR 16537/2016"

NOTA 02:

"O PROFISSIONAL RESPONSÁVEL PELA EXECUÇÃO DA OBRA, JUNTAMENTE COM O PROPRIETÁRIO, SE COMPROMETEM A GARANTIR A SINALIZAÇÃO DAS PORTAS E PAREDES DE VIDRO, ATENDENDO AOS PARÂMETROS DA NORMA ABNT: NBR 9050/2015"

NOTA 03:

"OS PROFISSIONAIS RESPONSÁVEIS PELO DESENVOLVIMENTO DO PROJETO E EXECUÇÃO DA OBRA JUNTAMENTE COM OS PROPRIETÁRIO, SE COMPROMETEM EM ATENDER AS REGRAS DE ACESSIBILIDADE.

SETOR: CEILâNDIA DF

ENDEREÇO: ST. P EQNP 30/34 - CEILâNDIA, BRASILIA - DF, 72236-500

PROPRIETÁRIO: SECRETARIA DA EDUCAÇÃO DO DF

AUTOR DO PROJETO: BRUNA SAMPAIO OLIVEIRA NUNES

RESPONSÁVEL TÉCNICO: MARIO CASTRO

PROP. A170205-0 DF

Aut. do . proj

Resp. Téc. CREA 29384-D/DF

VISTO ADM REGIONAL

VISTO SEEDF

VISTO CBMDF

SECRETARIA DE EDUCAÇÃO DO DISTRITO FEDERAL

Área: m²

CONSTRUÇÃO A AMPLIAR:

TOTAL: 314,96m²

CENTRO DE ENSINO FUNDAMENTAL 13

PRANCHA: SITUAÇÃO E LOCAÇÃO

FOLHA: 1

AUTOR: BRUNA SAMPAIO

A170205-0 DF

DATA: 16/10/2024

ESCALA: INDICADA

ANO: 2024

DESENHISTA: MÍRIAN RODRIGUES

ARQUIVO: ARQ_AREACONV_R00

A1 - 594x841 mm