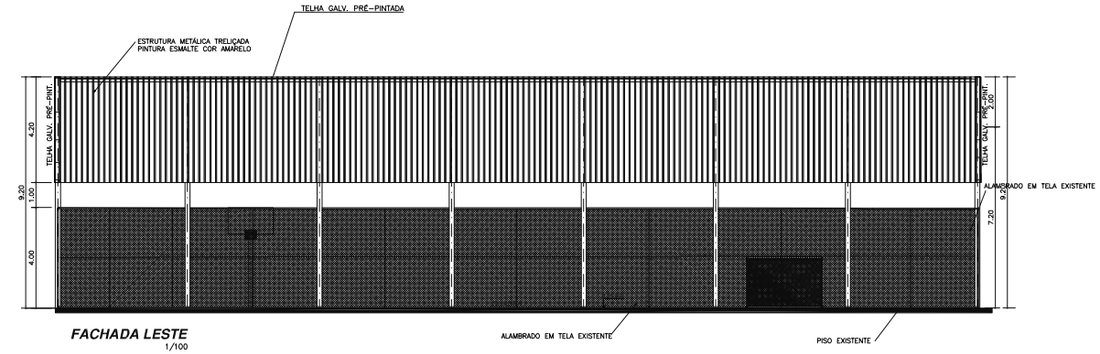

FACHADA LESTE
1/100

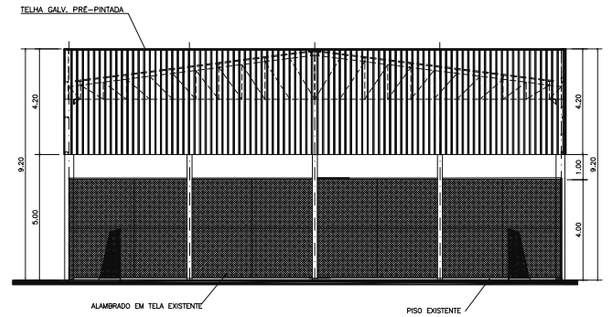

FACHADA SUL
1/100

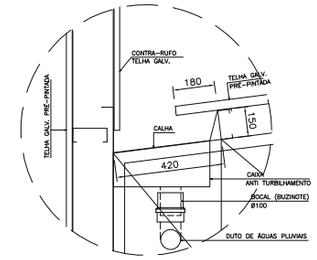

DETALHE 2
ESCALA 1:10

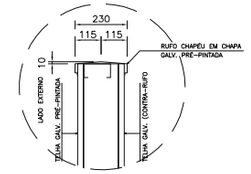

DETALHE 1
ESCALA 1:10

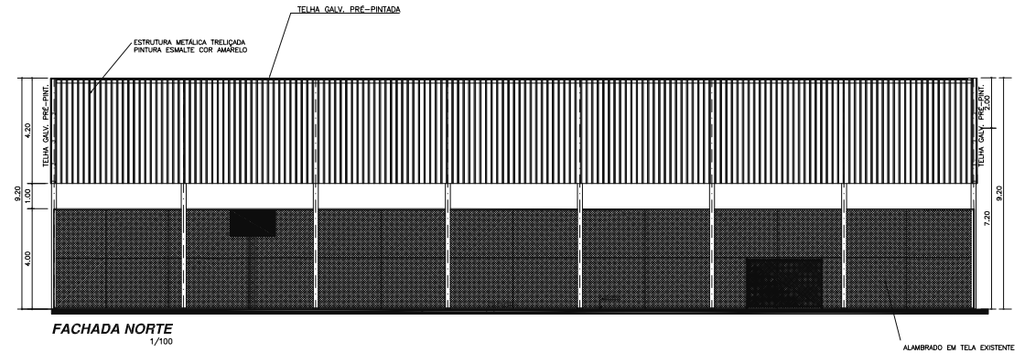

FACHADA NORTE
1/100

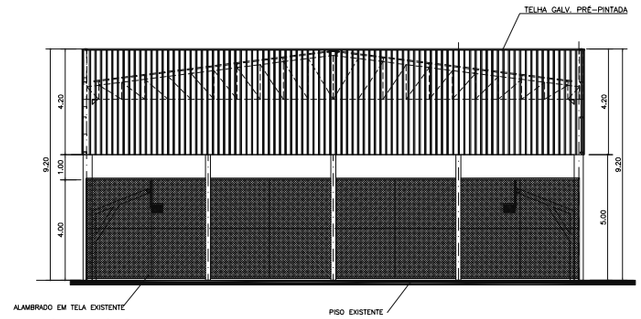

FACHADA OESTE
1/100

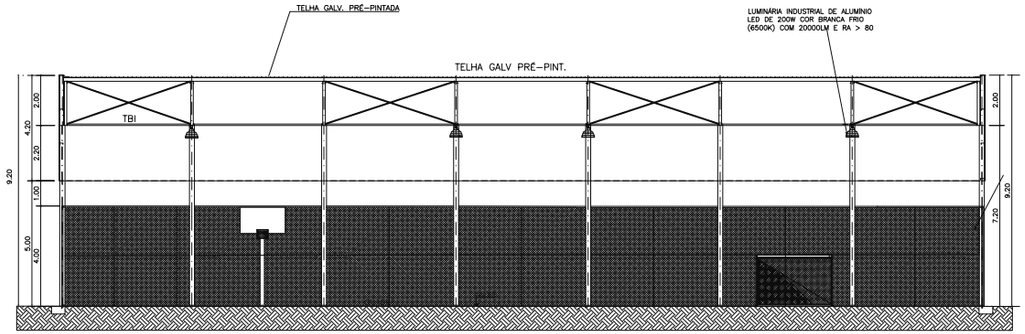

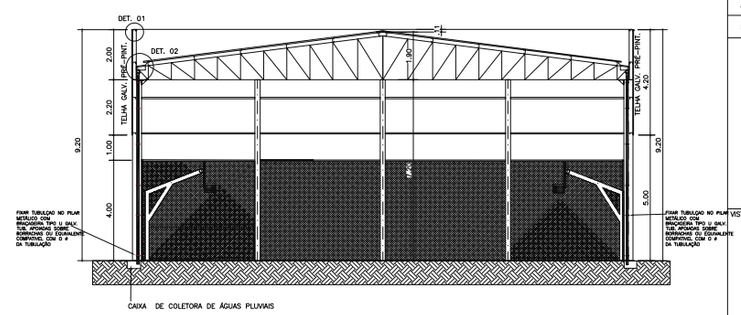

ESPECIFICAÇÕES SUMÁRIAS

1 – FECHAMENTOS VERTICAIS EM TELHA GALVANIZADA PRÉ-PINTADA TRAPÉZIO-25 COM 0,50mm DE ESPESSURA NA COR RAL 9006 DA GRAVIA OU SIMILAR.

TETO:

a – ESTRUTURA METÁLICA TRELIÇADA COM PINTURA ESMALTE SINTÉTICA NA COR CINZA ESCURO MARCA CORAL OU SIMILAR, COBERTURA EM TELHA DE AÇO GALVANIZADO PRÉ-PINTADO TRAPÉZIO-40 COM 0,50 mm DE ESPESSURA NA COR RAL 9006 MARCA GRAVIA OU SIMILAR.

REVISÃO:	REFERENTE A:	DATA:
03		
02		
01		

SETOR:	CEILÂNDIA – DF
ENDEREÇO:	Qnp 21 – St Habitacional Sol Nascente
PROPRIETÁRIO:	SECRETARIA DE ESTADO DE EDUCAÇÃO DO DISTRITO FEDERAL – SEEDF
AUTOR DO PROJETO:	ARQª BRUNA SAMPAIO OLIVEIRA NUNES
RESPONSÁVEL TÉCNICO:	

Prop.

Aut. do proj. CAU – A170205-0 DF

Resp. Téc. CREA –

VISTO ADM REGIONAL | VISTO SEEDF | VISTO CBMDF

G D F – SECRETARIA DE ESTADO DE EDUCAÇÃO – SEEDF

Áreas: m2	CENTRO DE ENSINO FUNDAMENTAL 28		PA–03
CONSTRUÇÃO A AMPLIAR: 731.72 m²	DESCRIÇÃO: QUADRA POLIESPORTIVA COBERTA FACHADAS E CORTES		
	DESENHO: BRUNA SAMPAIO	VISTO:	
	PROJETISTA: BRUNA SAMPAIO	DATA : OUTUBRO /2024	03 TOTAL
		ESCALA: INDICADA	
TOTAL: 731.72 m²	APROVAÇÃO:	ARQUIVO: SEEDF_28_03_ARQ_COT_FAC_R00	