
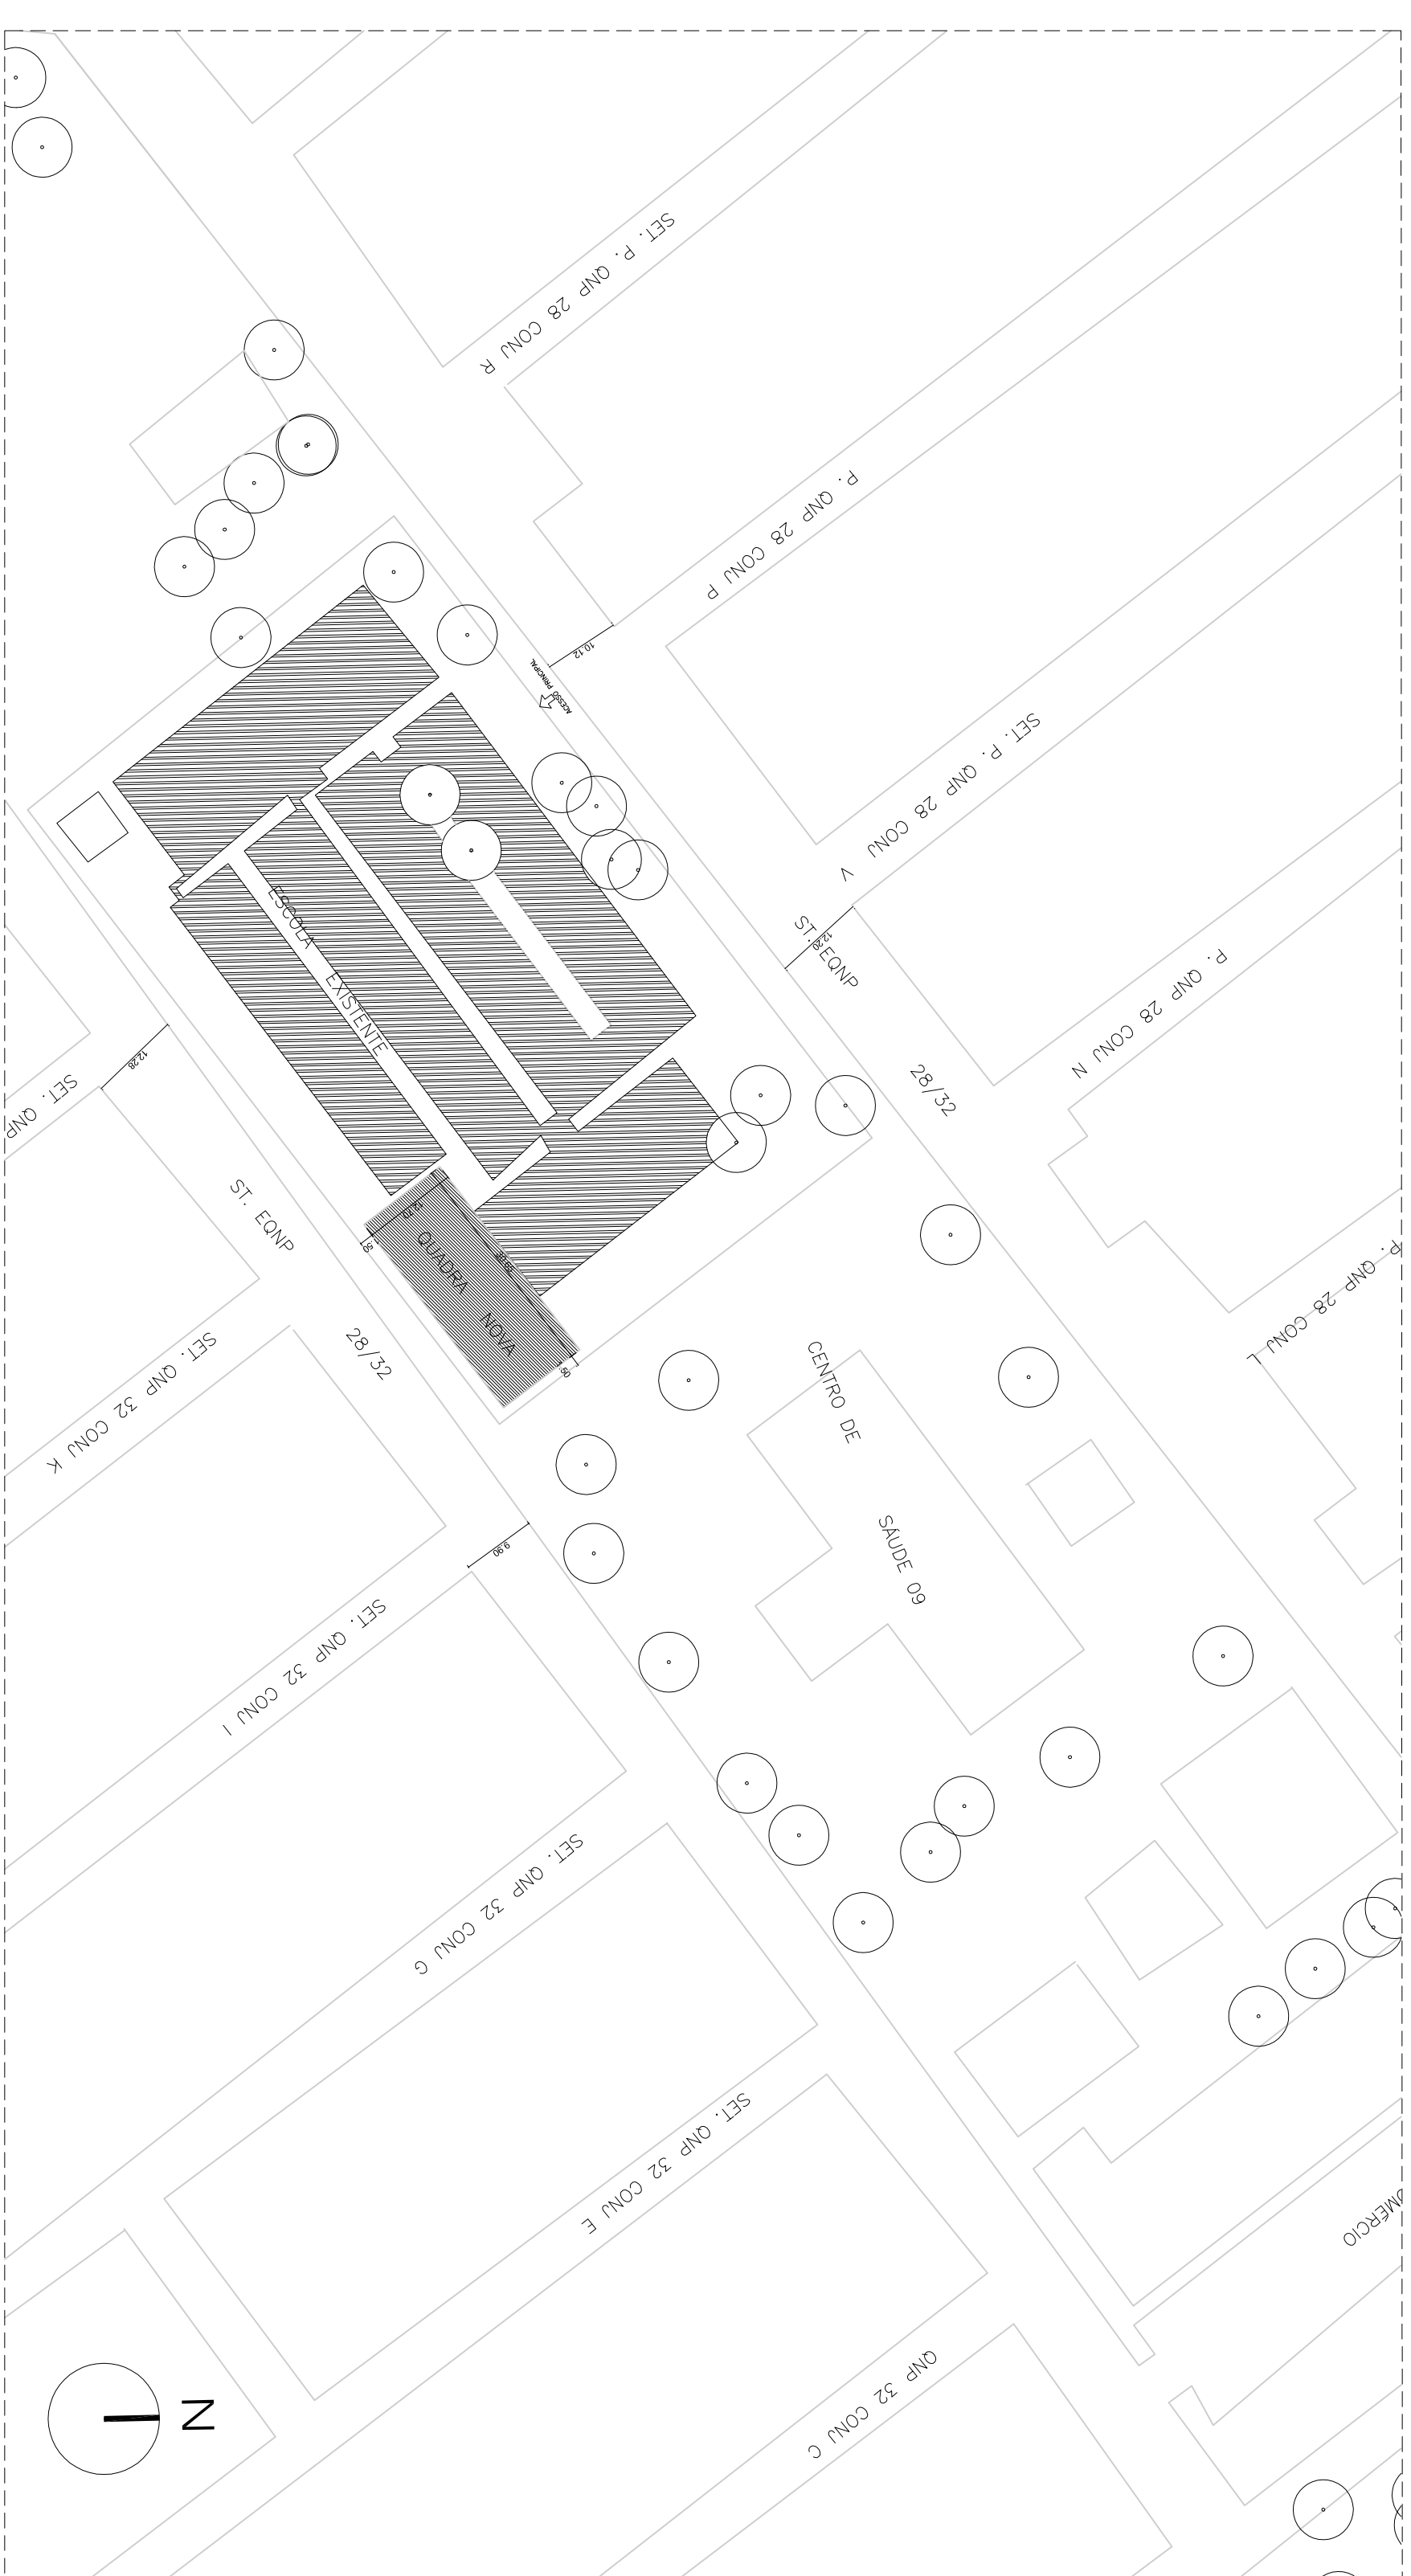


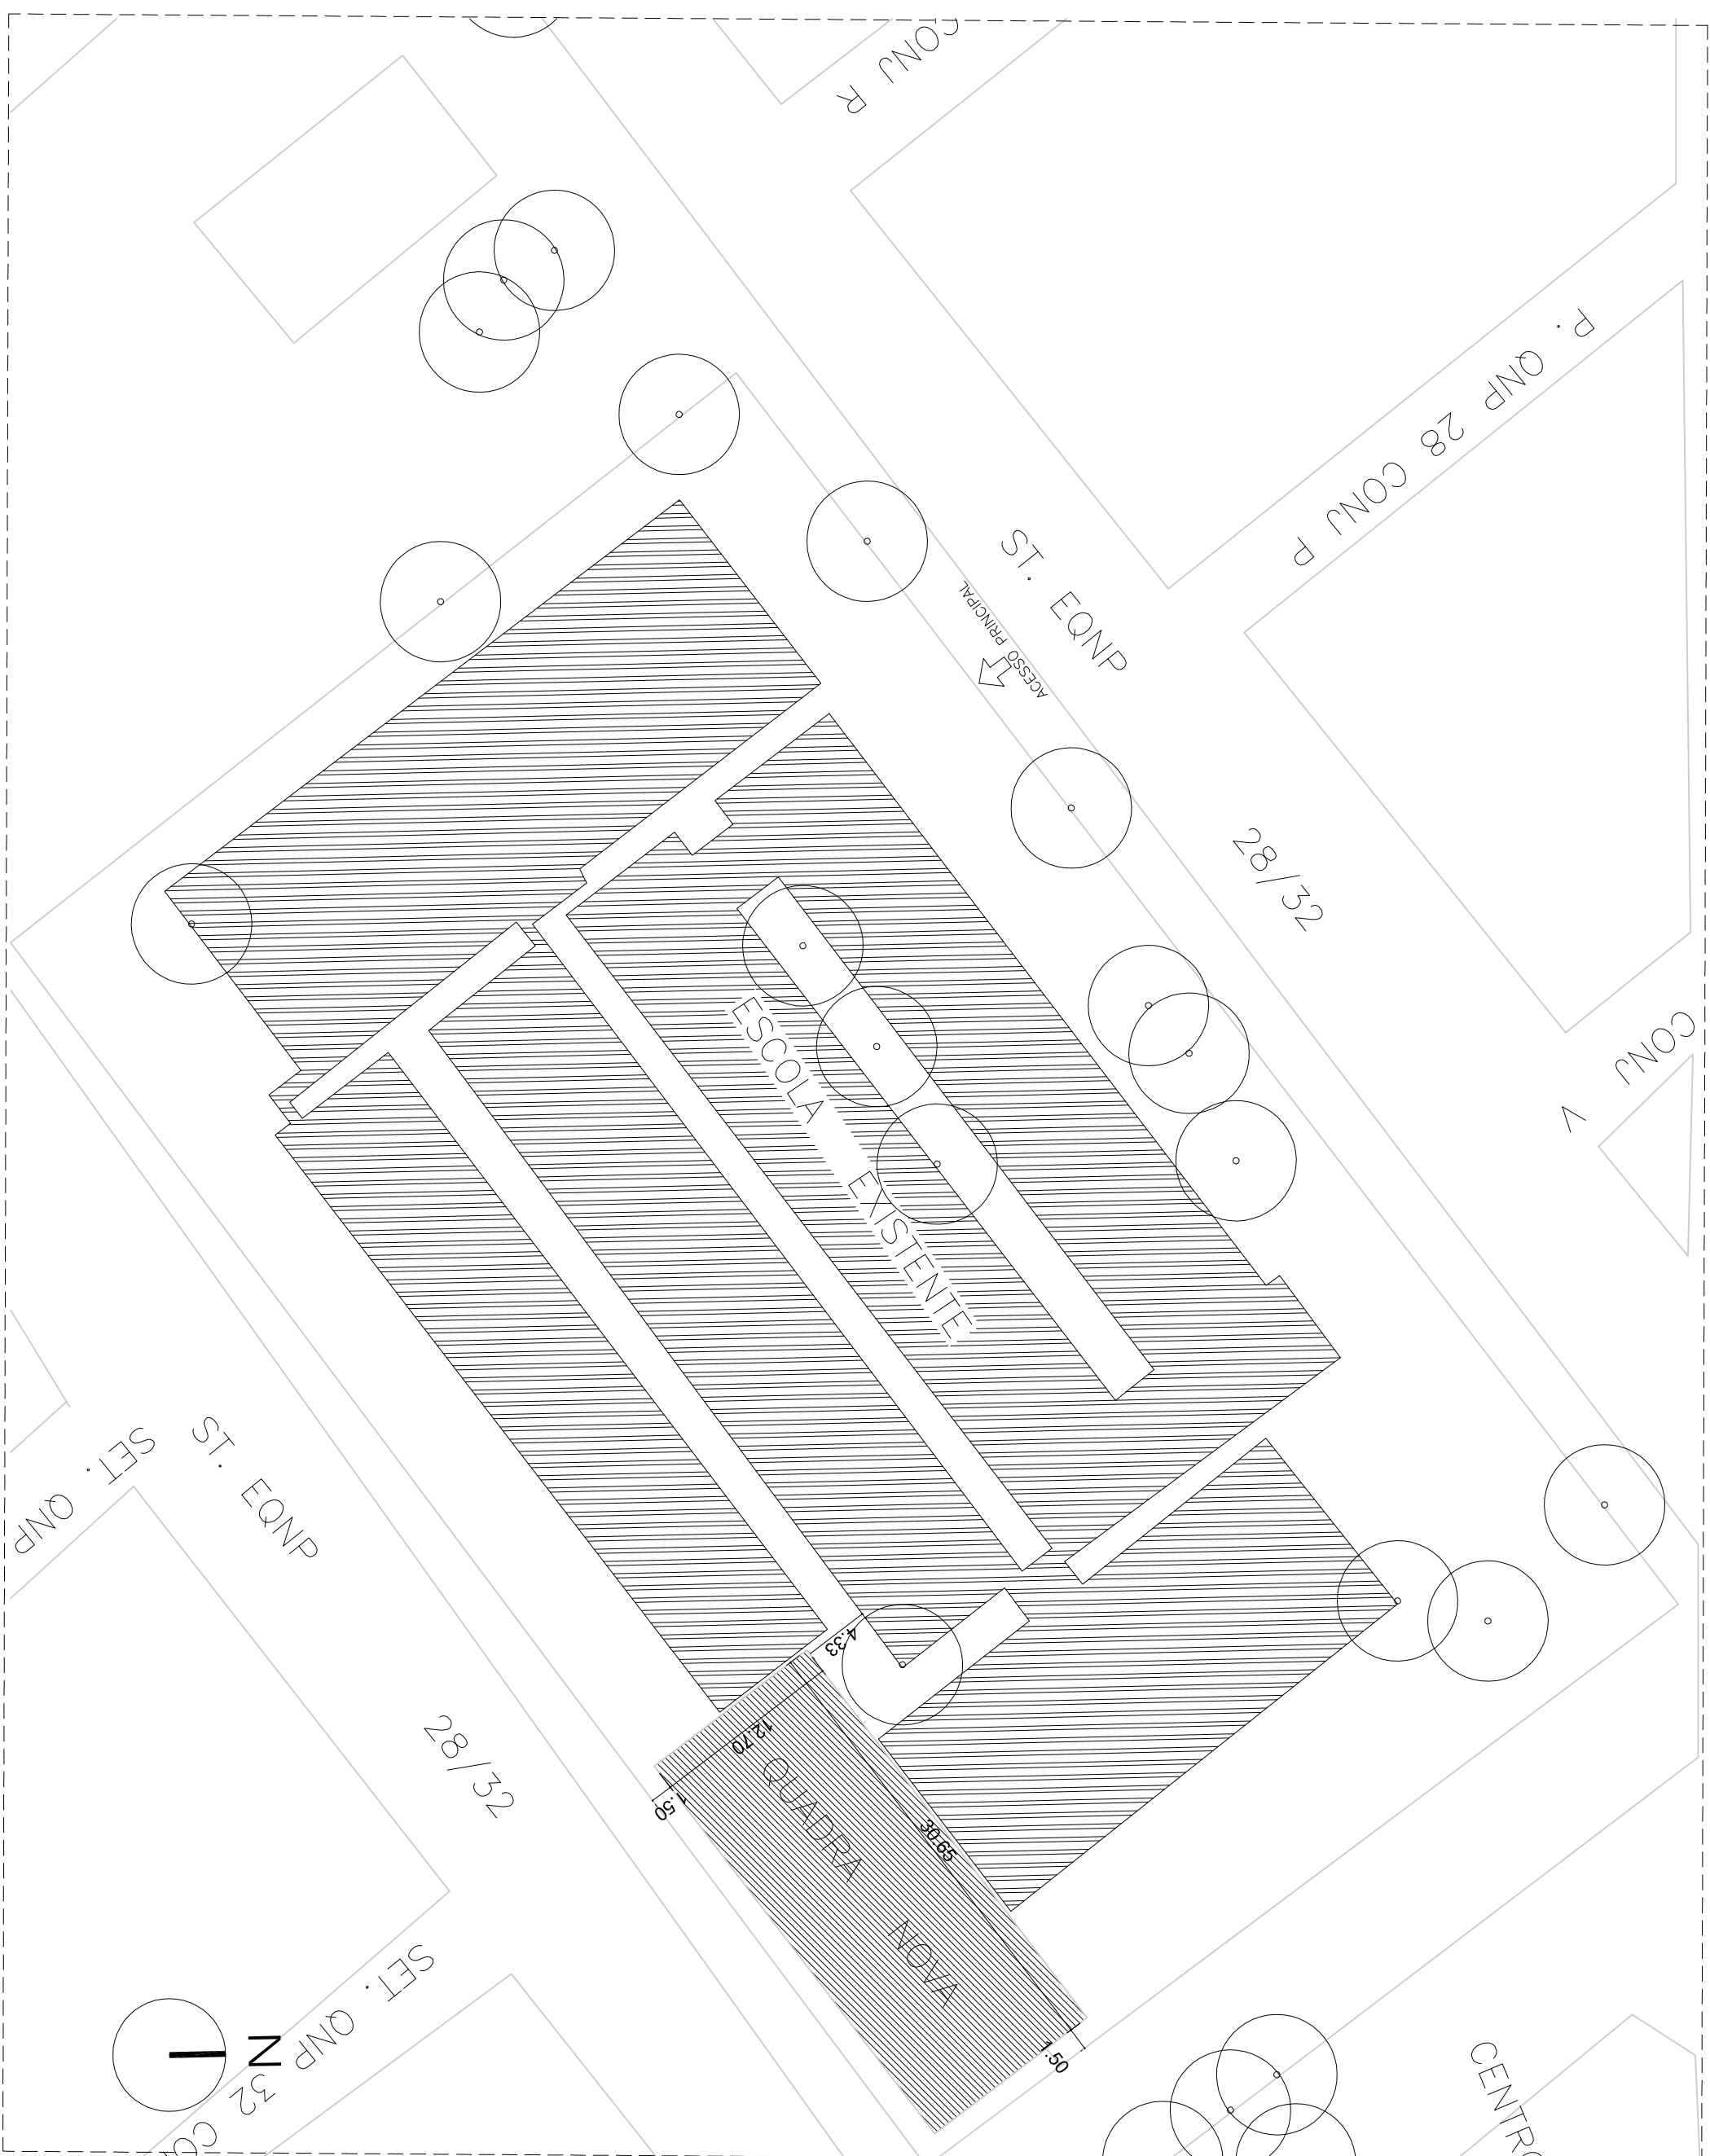

03		
02		
01		
REVISÃO:	REFERENTE A:	DATA:

*OS PROFISSIONAIS RESPONSÁVEIS PELO DESENVOLVIMENTO DO PROJETO E EXECUÇÃO DA OBRA JUNTAMENTE COM OS PROPRIETÁRIO, SE COMPROMETEM EM ATENDER AS REGRAS DE ACESSIBILIDADE.

NOTA 03

"O PROFISSIONAL RESPONSÁVEL PELA EXECUÇÃO DA OBRA, JUNTAMENTE COM O PROPRIETÁRIO SE COMPROMETEM A GARANTIR A SINALIZAÇÃO DAS PORTAS E PAREDES DE VIDRO, ATENDENDO AOS PARÂMETROS DA NORMA ABNT: NBR 9050/2015"

NOTA 02:

"O PROFISSIONAL RESPONSÁVEL PELA EXECUÇÃO DA OBRA, JUNTAMENTE COM O PROPRIETÁRIO, SE COMPROMETE A EXECUTAR A INSTALAÇÃO DO PISO TÁTIL DE ALERTA DIRECIONAL, ATENDENDO AOS PARÂMETROS DA NORMA ABNT: NBR 16537/2016"

NOTA 01

Consta-se que a escola possuiu mais 20 % de área permeável

G O F - SECRETARIA DE ESTADO DE EDUCAÇÃO - SEEDF	
Arquit. m2	CENTRO DE ENSINO FUNDAMENTAL 14
CONSTRUÇÃO A ALUGUEL 389,25 m²	DESCRIÇÃO: COBERTURA DE PÁLIO SITUAÇÃO E LOCAÇÃO
DESENHO: BRUNA SAMPAIO	PA-01
PROJETOISTA: BRUNA SAMPAIO	USO:
Telefone: +5514 3212	DATA: OUTUBRO/2022
EMAIL: C.A. INDIVIDUA	ESCALA: INDIVIDUA
APROVAÇÃO: arquiteto@arquitetoindivdual.com	ASSINATURA
TOTAL: 389,25 m²	0,00 m² TOTAL
APROVAÇÃO: _____	
APROVAÇÃO SEED: _____ ARQ. SITUAÇÃO, LOCAÇÃO, R.O.	