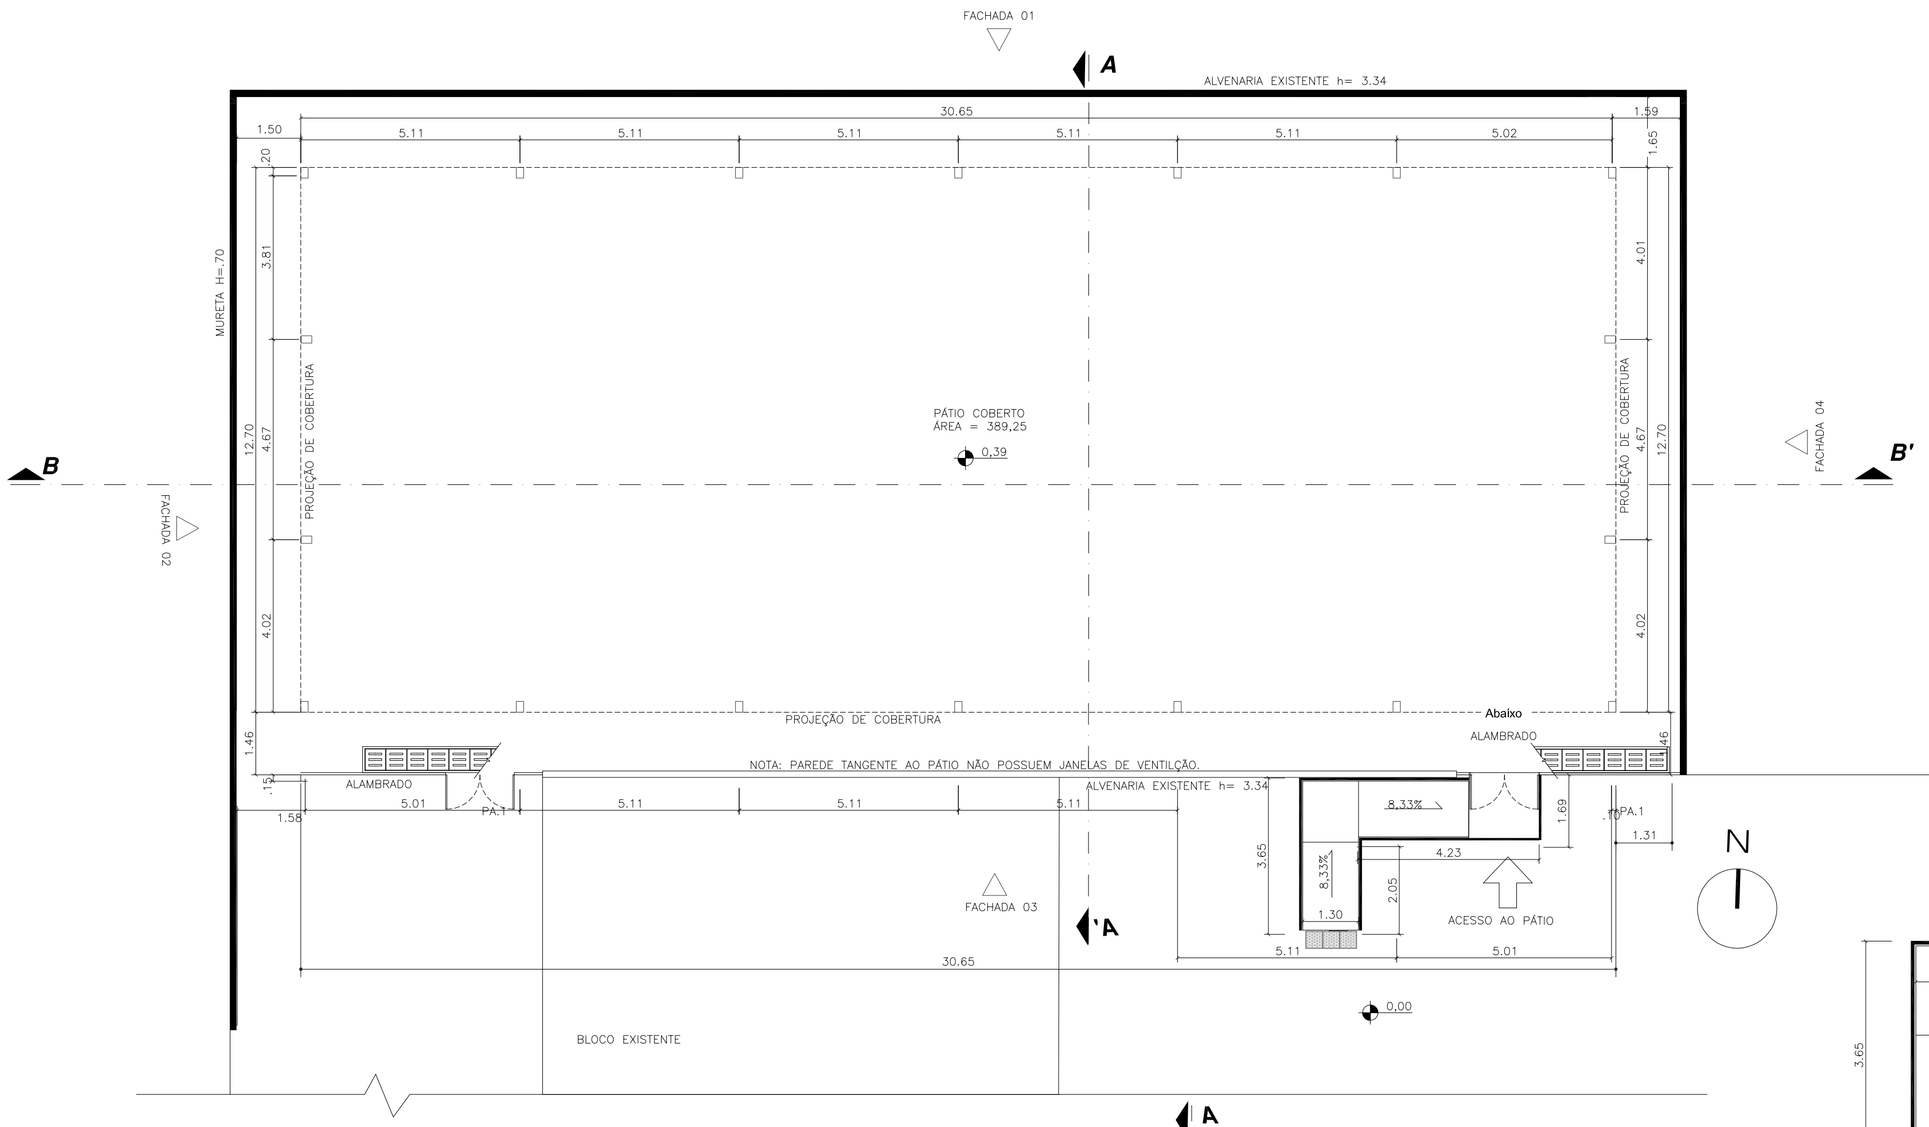

PLANTA BAIXA
1/100

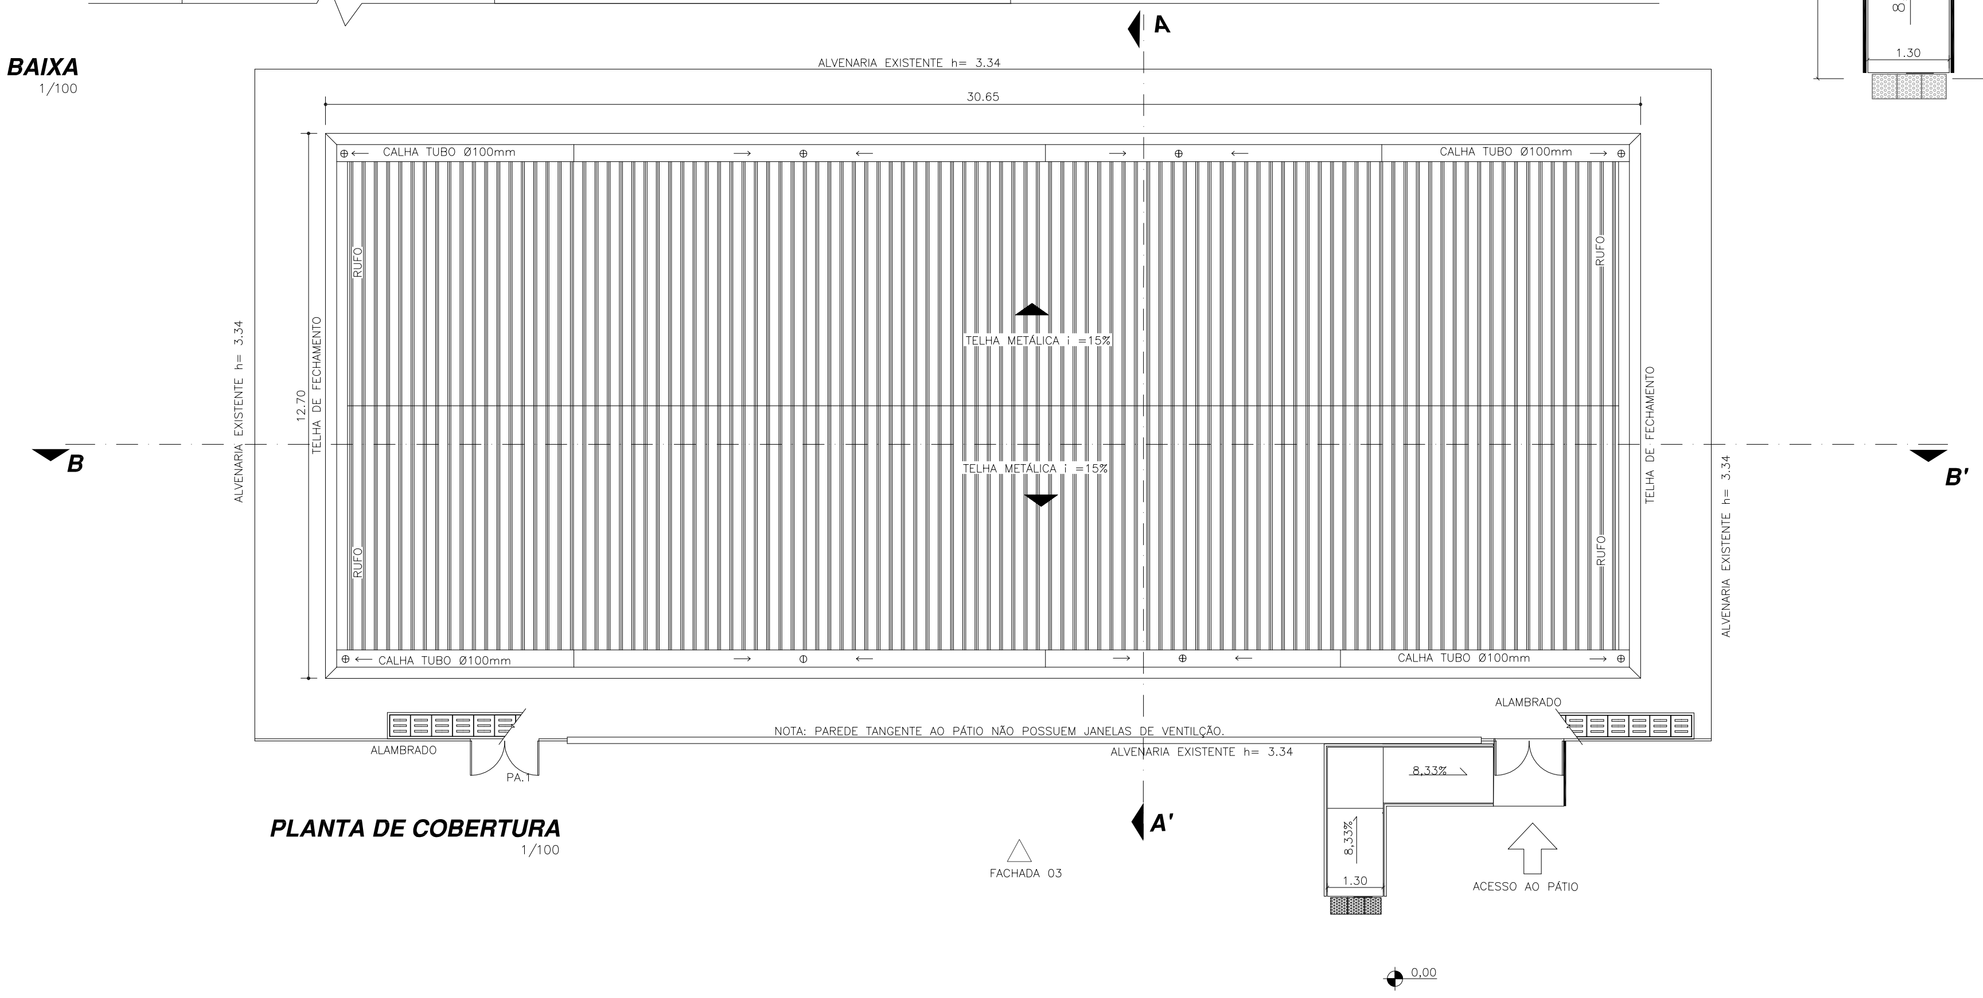

PLANTA DE COBERTURA
1/100

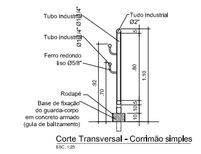

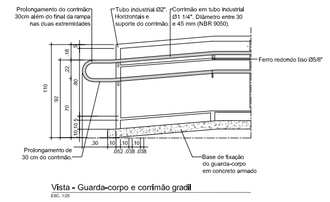

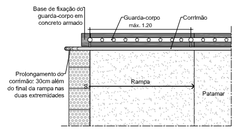

OBS: Todos os guarda-corpos e corrimãos devem atender às normas NBR 9050/2004, NBR 9077/2001 e NBR 14718.

4 Guarda-corpo e corrimãos
ESC. 1:25

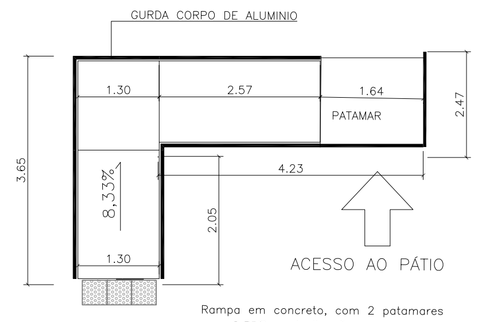

Rampa em concreto, com 2 patamares com 8,33% de inclicação.

ESPECIFICAÇÕES SUMÁRIAS

1 – FECHAMENTOS VERTICAIS EM TELHA GALVANIZADA PRÉ-PINTADA TRAPÉZIO-25 COM 0,50mm DE ESPESSURA NA COR RAL 9006 DA GRAVIA OU SIMILAR.

TETO:

o – ESTRUTURA METÁLICA TRELIÇADA COM PINTURA ESMALTE SINTÉTICA NA COR CINZA ESCURO MARCA CORAL OU SIMILAR, COBERTURA EM TELHA DE AÇO GALVANIZADO PRÉ-PINTADO TRAPÉZIO-40 COM 0,50 mm DE ESPESSURA NA COR RAL 9006 MARCA GRAVIA OU SIMILAR.

PISOS:
I – PISO DE CONCRETO POLIDO COM JUNTAS DE m/m;
II – CONCRETO RÚSTIDO DEMPENADO COM JUNTAS DE m/m;

PORTA:
PA.2– PORTA DE 4,0X1,60 COM MATERAL DO ALAMBRADO OU SIMILAR

Notas:

Consta-se que a escola possuim mais 20 % de área permeável

NOTA 01:

"O PROFISSIONAL RESPONSÁVEL PELA EXECUÇÃO DA OBRA, JUNTAMENTE COM O PROPRIETÁRIO, SE COMPROMETEM A EXECUTAR A INSTALÇÃO DO PISO TÁTIL DE ALERTA DIRECIONAL, ATENDENDO AOS PARÂMETROS DA NORMA ABNT: NBR 16537/2016"

NOTA 02:

"O PROFISSIONAL RESPONSÁVEL PELA EXECUÇÃO DA OBRA, JUNTAMENTE COM O PROPRIETÁRIO, SE COMPROMETEM A GARANTIR A SINALIZAÇÃO DAS PORTAS E PAREDES DE VIDRO, ATENDENDO AOS PARÂMETROS DA NORMA ABNT: NBR 9050/2015"

NOTA 03:

"OS PROFISSIONAIS RESPONSÁVEIS PELO DESENVOLVIMENTO DO PROJETO E EXECUÇÃO DA OBRA JUNTAMENTE COM OS PROPRIETÁRIO, SE COMPROMETEM EM ATENDER AS REGRAS DE ACESSIBILIDADE.

REVISÃO:	REFERENTE A:	DATA:
03		
02		
01		

SETOR:	CEILÂNDIA – DF
ENDEREÇO:	Eqnp 28/ 32 – Ae Ceilândia
PROPRIETÁRIO:	SECRETARIA DE ESTADO DE EDUCAÇÃO DO DISTRITO FEDERAL – SEEDF
AUTOR DO PROJETO:	ARQª BRUNA SAMPAIO OLIVEIRA NUNES
RESPONSÁVEL TÉCNICO:	

Prop.

Aut. do proj. CAU – A170205-0 DF

Resp. Téc. CREA –

VISTO ADM REGIONAL

VISTO SEEDF

VISTO CBMDF

G D F – SECRETARIA DE ESTADO DE EDUCAÇÃO – SEEDF

Áreas: m2
CONSTRUÇÃO A AMPLIAR: 389,25 m²
TOTAL: 389,25 m²

CENTRO DE ENSINO FUNDAMENTAL 14
DESCRIÇÃO: COBERTURA DE PÁTIO
PLANTA BAIXA E PLANTA DE COBERTURA

DESENHO: BRUNA SAMPAIO
VISTO:

PROJETISTA: BRUNA SAMPAIO
Fones:61-9414.1212
brunasampaioliveiraarquitetura@gmail.com

DATA : OUTUBRO/2022
ESCALA: INDICADA
APROVAÇÃO:
ARQUIVO:SEEDF_14_02_ARQ_COB_R02

PA-02
03
TOTAL