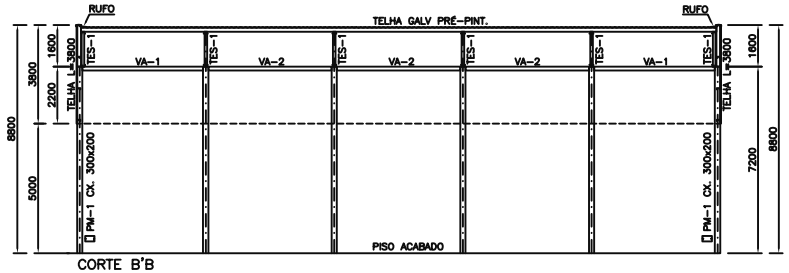

CORTE B'B
ESCALA: 1:100

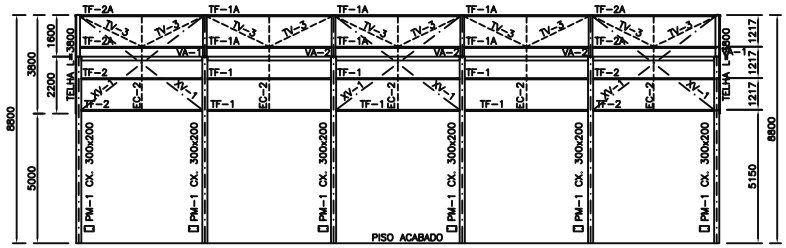

FACHADA LATERAL (ESQUERDA E DIREITA)
ESCALA: 1:100

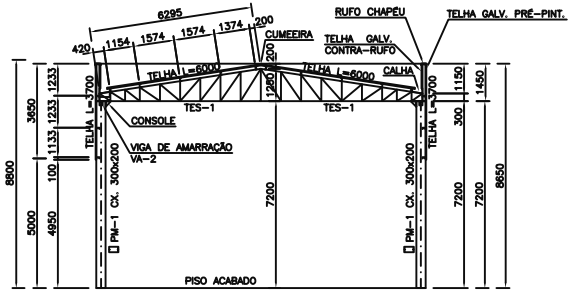

CORTE A'A
ESCALA: 1:100

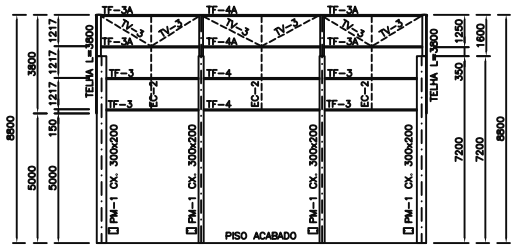

FACHADA FRONTAL E TRASEIRA
ESCALA: 1:100

LISTA DOS DESENHOS E RESUMO DE MATERIAIS

DES. Nº	REFERÊNCIA	PESO (kg)
EM-1	LOCAÇÃO DE PM, PLANO DA COB E DETS.	846
EM-2	CORTES, ELEVAÇÕES	–
EM-3	TESOURA, PILAR, VIGAS E DETS.	5.144
EM-4	DETS: TERÇAS, TRAVAMENTOS E CALHAS	3.278
	TOTAL	9.268
	ÁREA m²	389,26
	kg/m²	23,81

360,0 m TELHA GALV TRAPZ 25/1030 PRÉ-PINT
314,50 m TELHA GALV TRAPZ 25/1030 PRÉ-PINT
43,00 m TELHA GALV TRAPZ 25/1030 GALV NATURAL
1450 PARAF. COST. AUTOPERF. 1/4-14x7/8"
1600 PARAF. FIXAÇÃO AUTOPERF1/4-12x3/4"

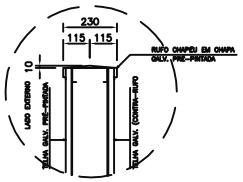

DETALHE 1

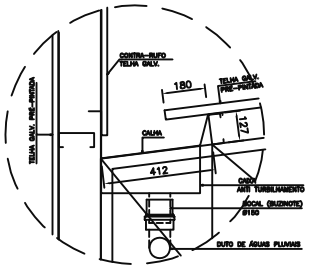

DETALHE 2

03		
02		
01	ATENDIMENTO ÀS EXIGÊNCIAS DA ANALISE CRÍTICA NA QUESTÃO DAS DIMENSÕES DO ESPAÇO	DATA: FEV./21
REVISÃO:	REFERENTE A:	DATA:

SETOR:	CEILÂNDIA – DF
ENDEREÇO:	SL P EQNP 30/34 – Ceilândia, Brasília – DF, 72236-500
PROPRIETÁRIO:	SECRETARIA DE ESTADO DE EDUCAÇÃO DO DISTRITO FEDERAL – SEEDF
AUTOR DO PROJETO:	ARQº BRUNA SAMPAIO OLIVEIRA NUNES
RESPONSÁVEL TÉCNICO:	

Prop.

Aut. do proj. CAU – A170308-0 DF

Resp. Téc. CREA –

VISTO ADM REGIONAL

VISTO SEEDF

VISTO CBMDF

G D F – SECRETARIA DE ESTADO DE EDUCAÇÃO – SEEDF

Áreas: m2
CONSTRUÇÃO
A AMPLIAR: 389,26 m²
TOTAL: 389,26 m²

CENTRO DE ENSINO FUNDAMENTAL 13

DESCRIÇÃO: ESTRUTURA METÁLICA – COBERTURA
PLANO DA COBERTURA, LOC.PM, CORTES, ELEVAÇÕES E DETALHES

DESENHO: JOÃO HENRIQUE | VISTO:

PROJETISTA: SÉRGIO JÔNIO
Fone:61-9957.0069
E-mail: sergioengenheiro.df@gmail.com

DATA : OUTUBRO/2024
ESCALA: 1:100

APROVAÇÃO:
ARQUIVO: SEEDF_CEF13_EST MET EM-2_R01

EM-02
04 TOTAL