




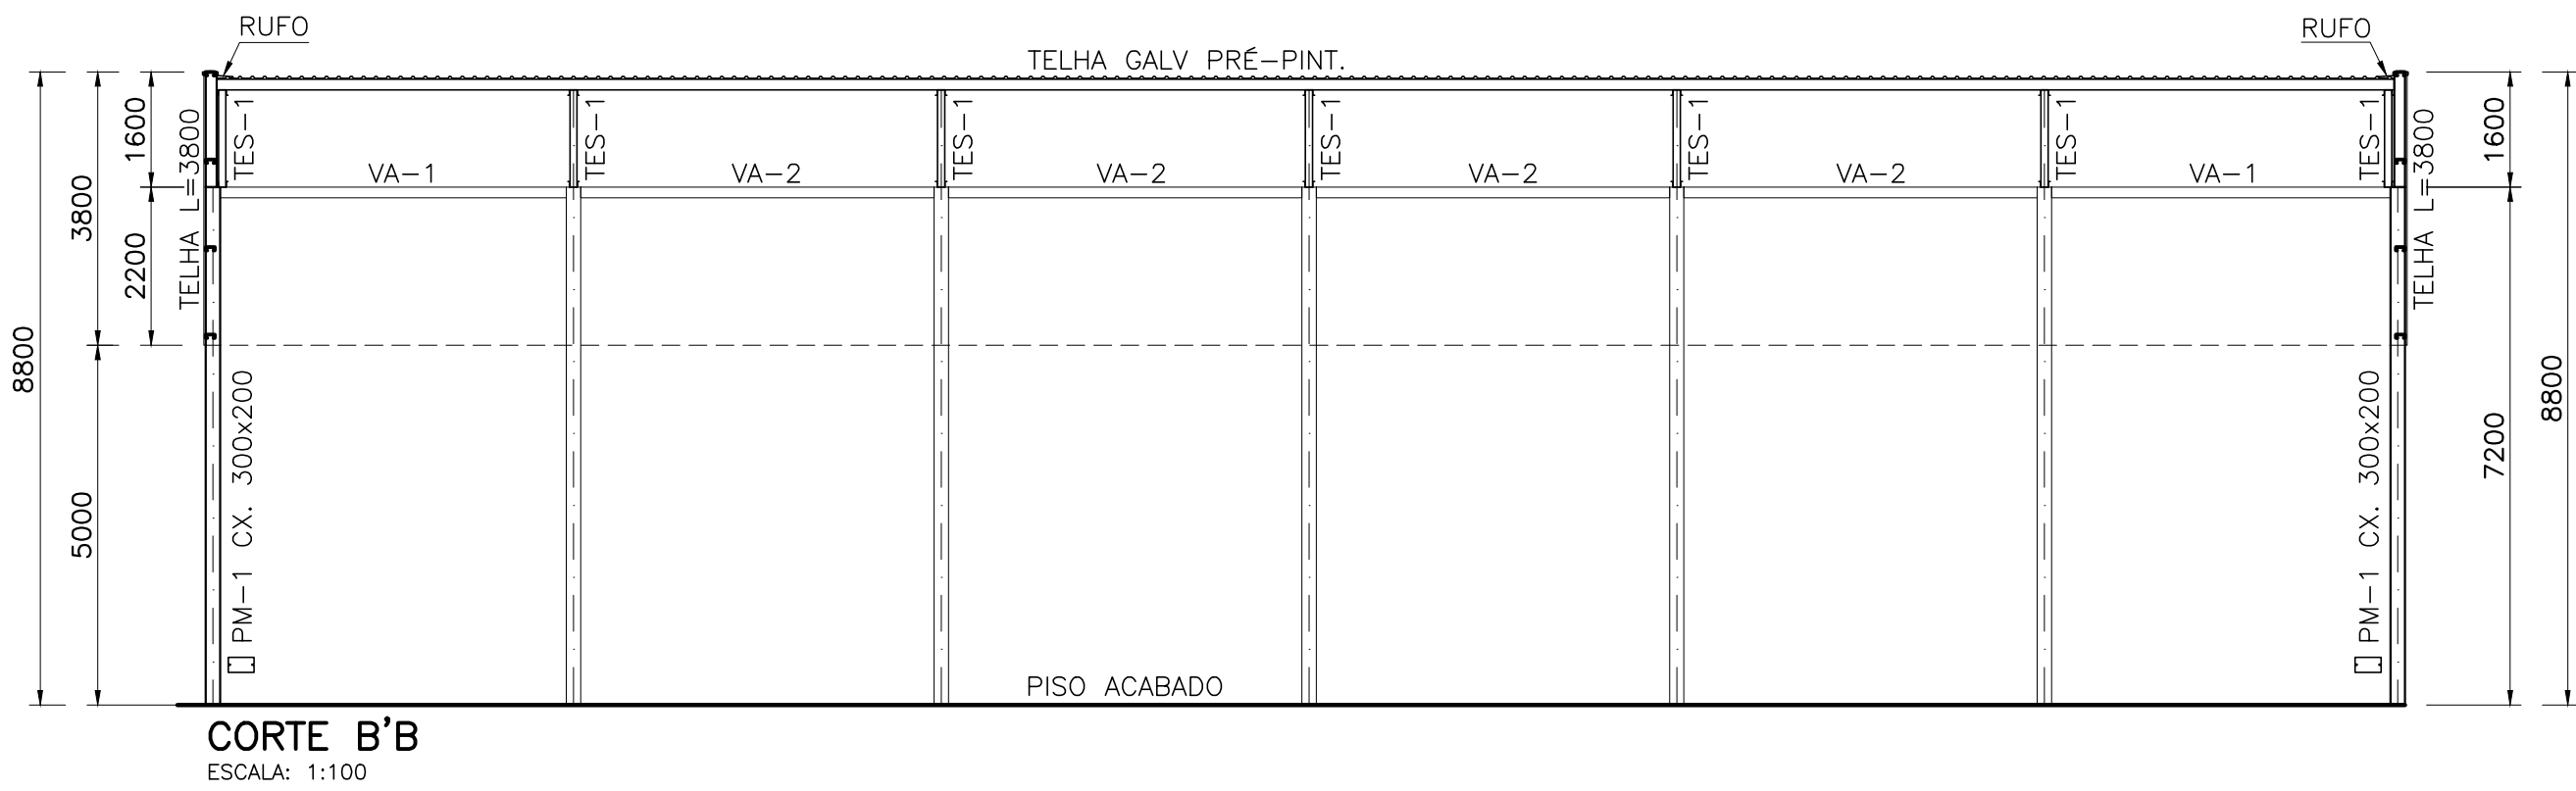


CORTE B'B
ESCALA: 1:100

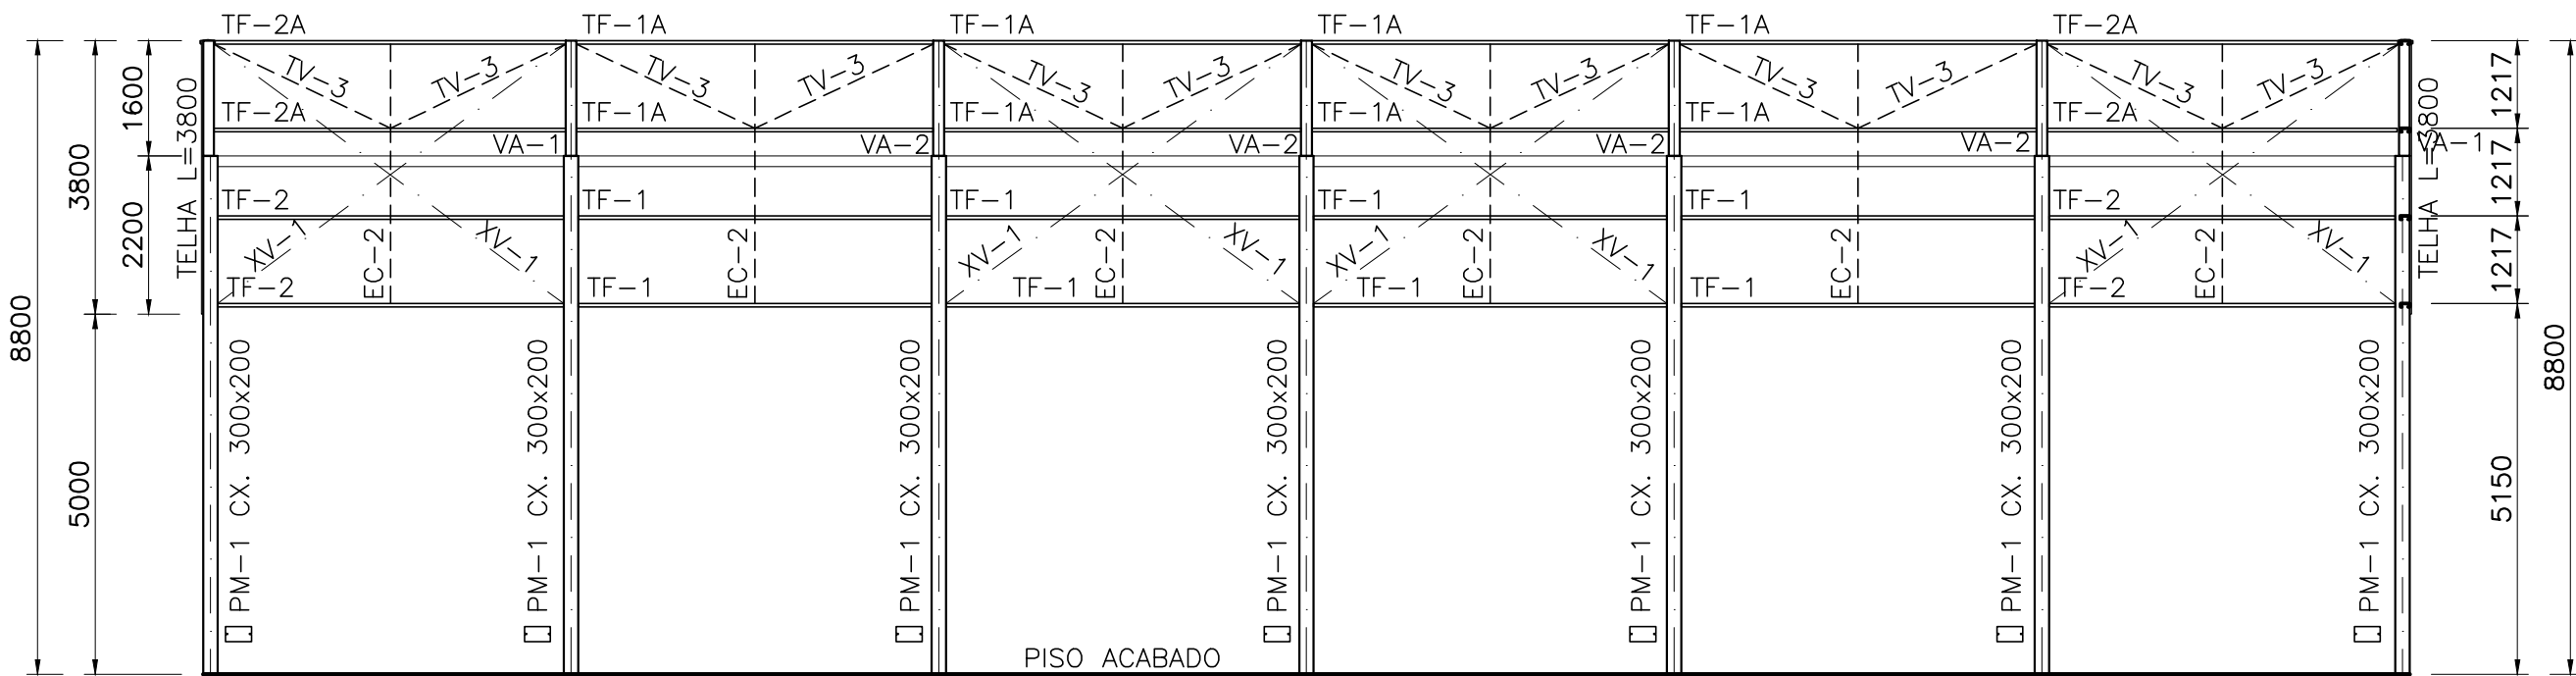

FACHADA LATERAL (ESQUERDA E DIREITA)
ESCALA: 1:100

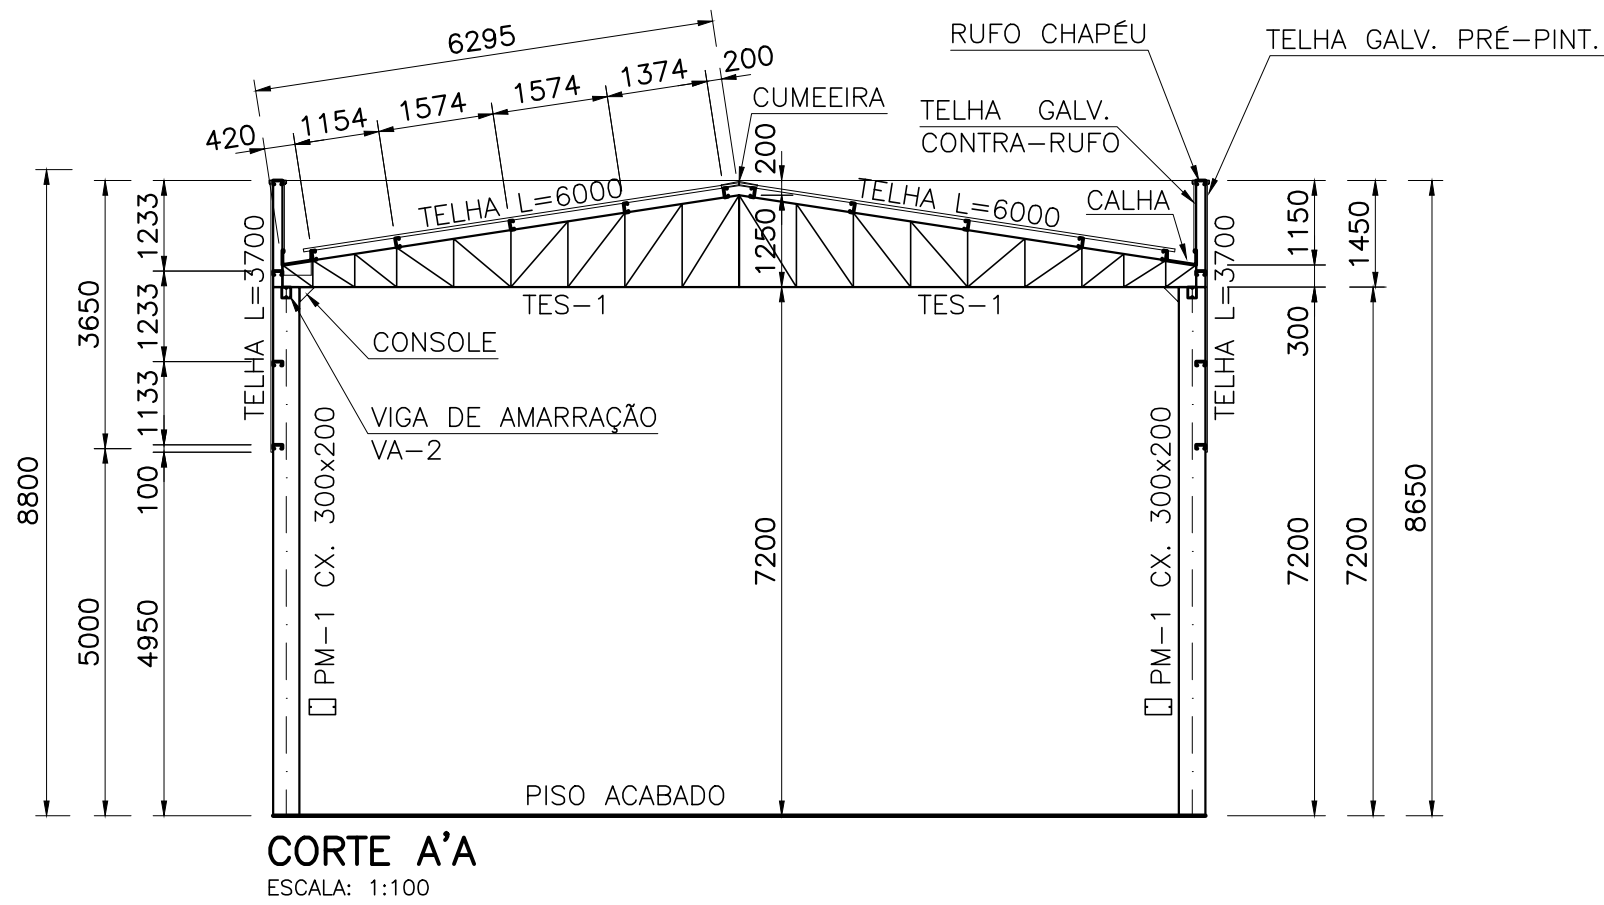

CORTE A'A
ESCALA: 1:100

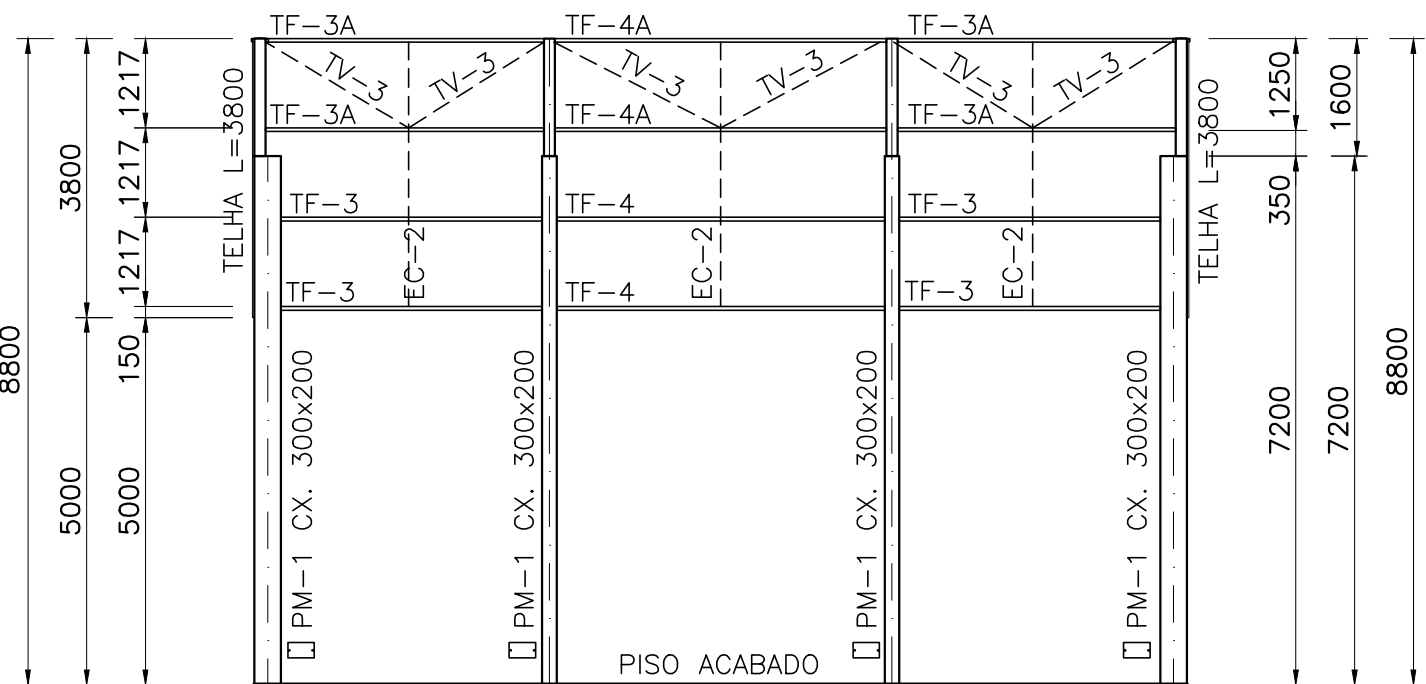


FACHADA FRONTAL E TRASEIRA
ESCALA: 1:100


LISTA DOS DESENHOS E RESUMO DE MATERIAIS

DES. N°	REFERÊNCIA	PESO (kg)
EM-1	LOCAÇÃO DE PM, PLANO DA COB E DETS.	952
EM-2	CORTES, ELEVações	-
EM-3	TESOURA, PILAR, VIGAS E DETS.	5.879
EM-4	DETS: TERÇAS, TRAVAMENTOS E CALHAS	3.854
	TOTAL	10.685
	ÁREA m²	389,26
	kg/m²	27,45

360,0 m TELHA GALV TRAPZ 25/1030 PRÉ-PINT
314,50 m TELHA GALV TRAPZ 25/1030 PRÉ-PINT
77,00 m TELHA GALV TRAPZ 25/1030 GALV NATURAL
1500 PARAF. COST. AUTOPERF. 1/4-14x7/8"
1650 PARAF. FIXAÇÃO AUTOPERF1/4-12x3/4"

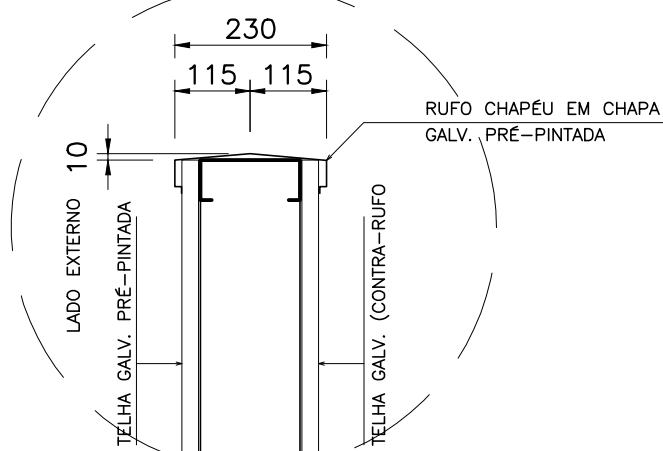

DETALHE 1

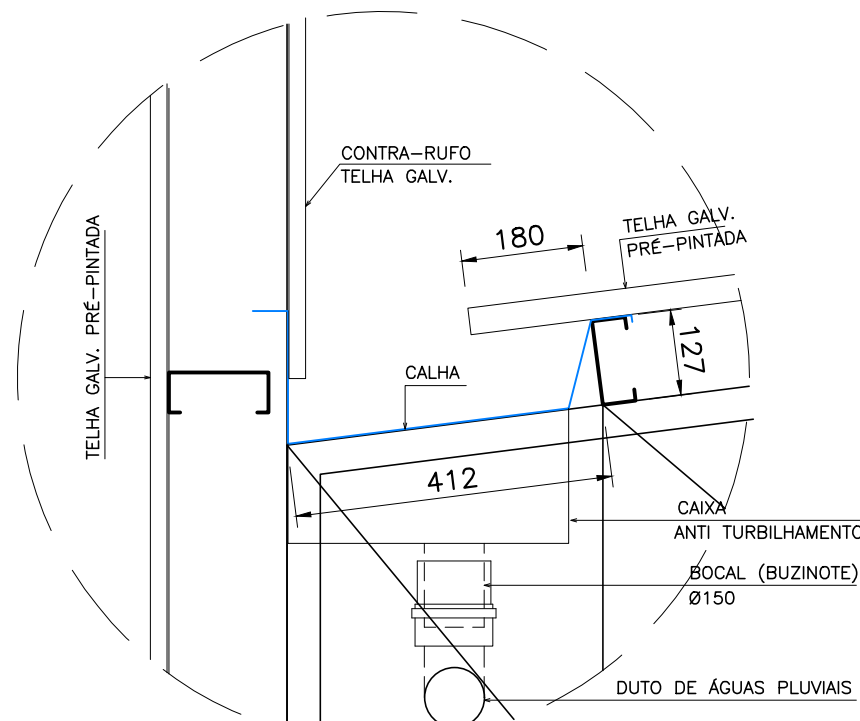

DETALHE 2

03		
02		
01	ATENDIMENTO ÀS EXIGÊNCIAS DA ANÁLISE CRÍTICA NA QUESTÃO DAS DIMENSÕES DO ESPAÇO	DATA: FEV./21
REVISÃO:	REFERENTE A:	DATA:

SETOR: CEILÂNDIA - DF	
ENDEREÇO: EQNP 28/32 ÁREA ESPECIAL	
PROPRIETÁRIO: SECRETARIA DE ESTADO DE EDUCAÇÃO DO DISTRITO FEDERAL - SEEDF	
AUTOR DO PROJETO: ARQ* BRUNA SAMPAIO OLIVEIRA NUNES	
RESPONSÁVEL TÉCNICO:	
Prop. _____	
Aut. do proj. _____ CAU - A170205-0 DF	
Resp. Téc. _____ CREA - _____	
VISTO ADM REGIONAL	VISTO SEEDF
	VISTO CBMDF

G D F - SECRETARIA DE ESTADO DE EDUCAÇÃO - SEEDF		
Áreas: m2	CENTRO DE ENSINO FUNDAMENTAL 14	
CONSTRUÇÃO	DESCRIÇÃO: ESTRUTURA METÁLICA - COBERTURA	EM-02
A AMPLIAR: 389,26 m²	PLANO DA COBERTURA, LOC.PM, CORTES, ELEVações E DETALHES	
	DESENHO: JOÃO HENRIQUE	
	PROJETISTA: SÉRGIO JÚNIO	
TOTAL: 389,26 m²	APROVAÇÃO:	DATA : FEVEREIRO/2021
		ESCALA: 1:100
		ARQUIVO: SEEDF_CEF14_EST_MET EM-2_R01