
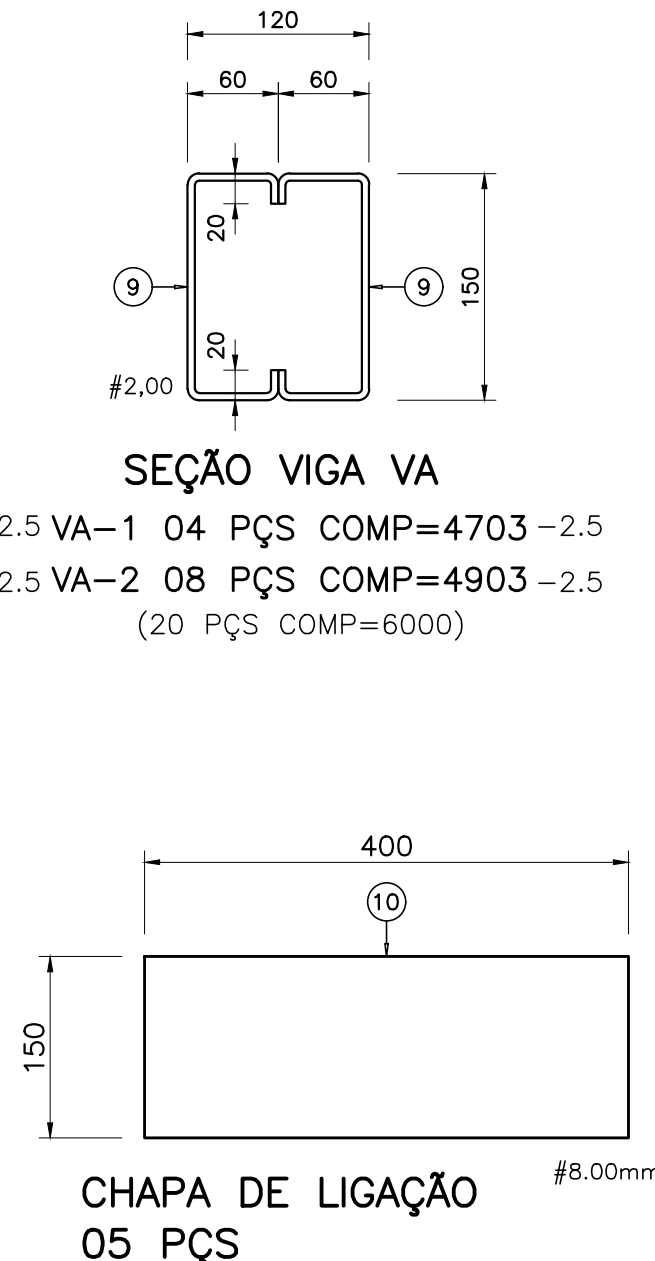
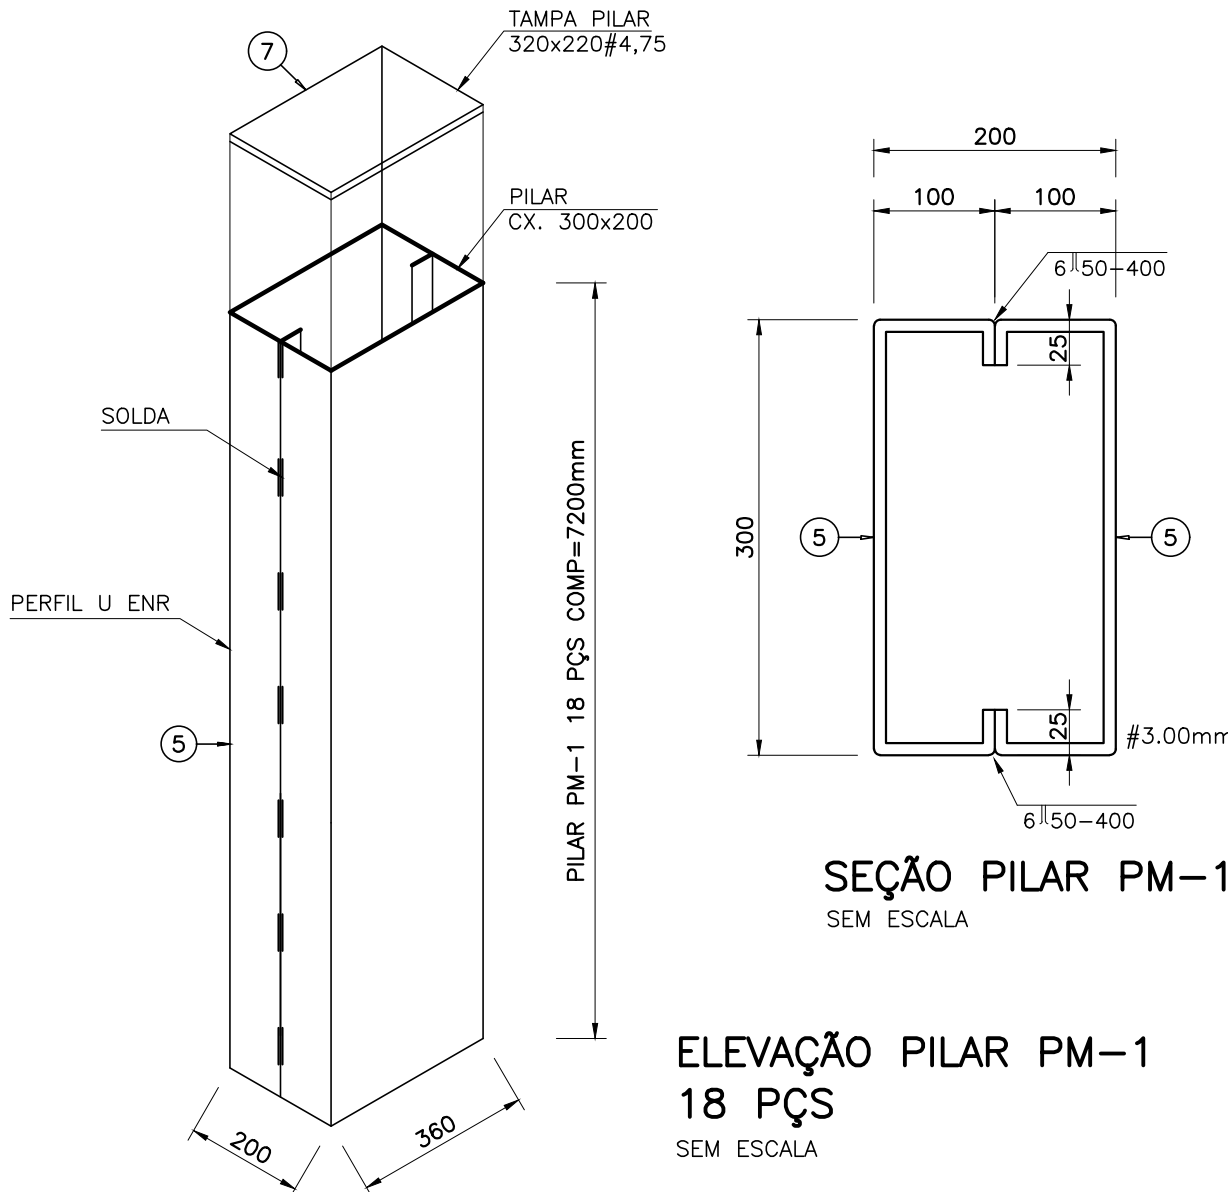
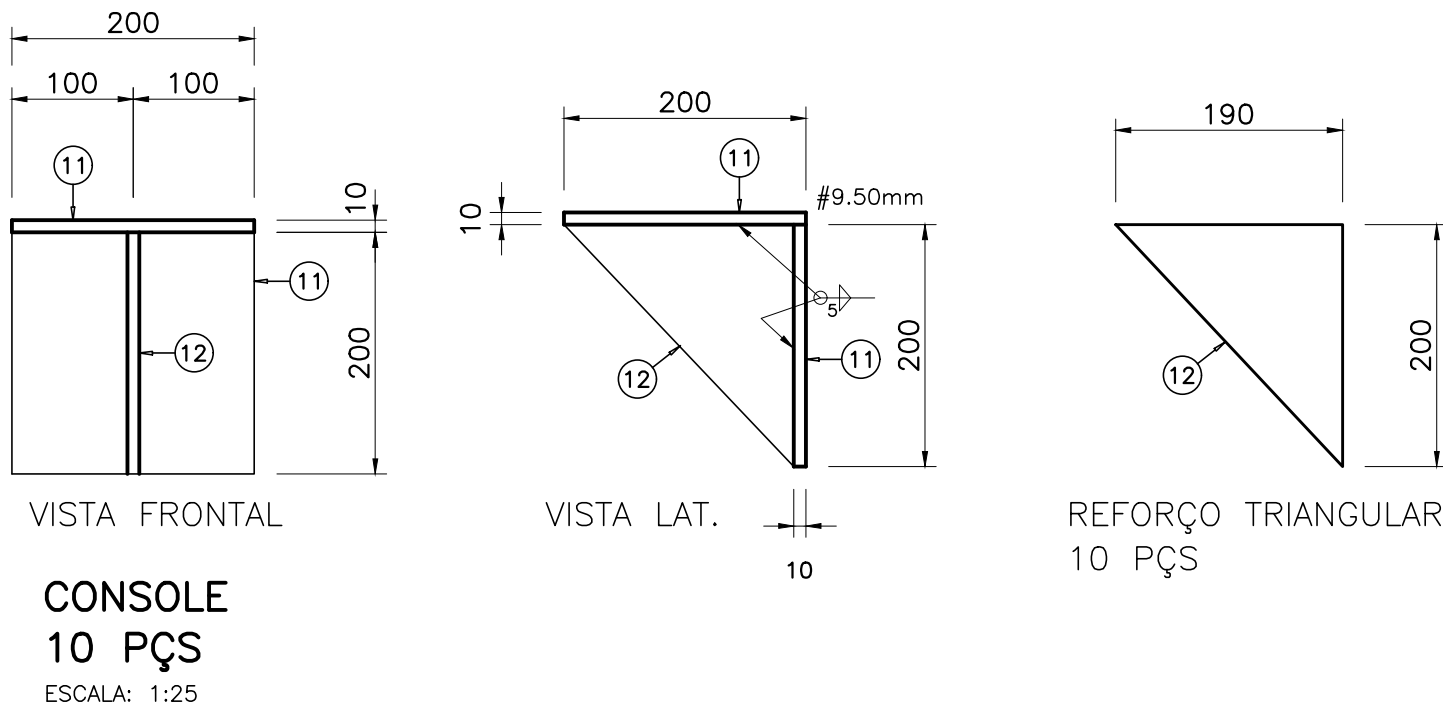
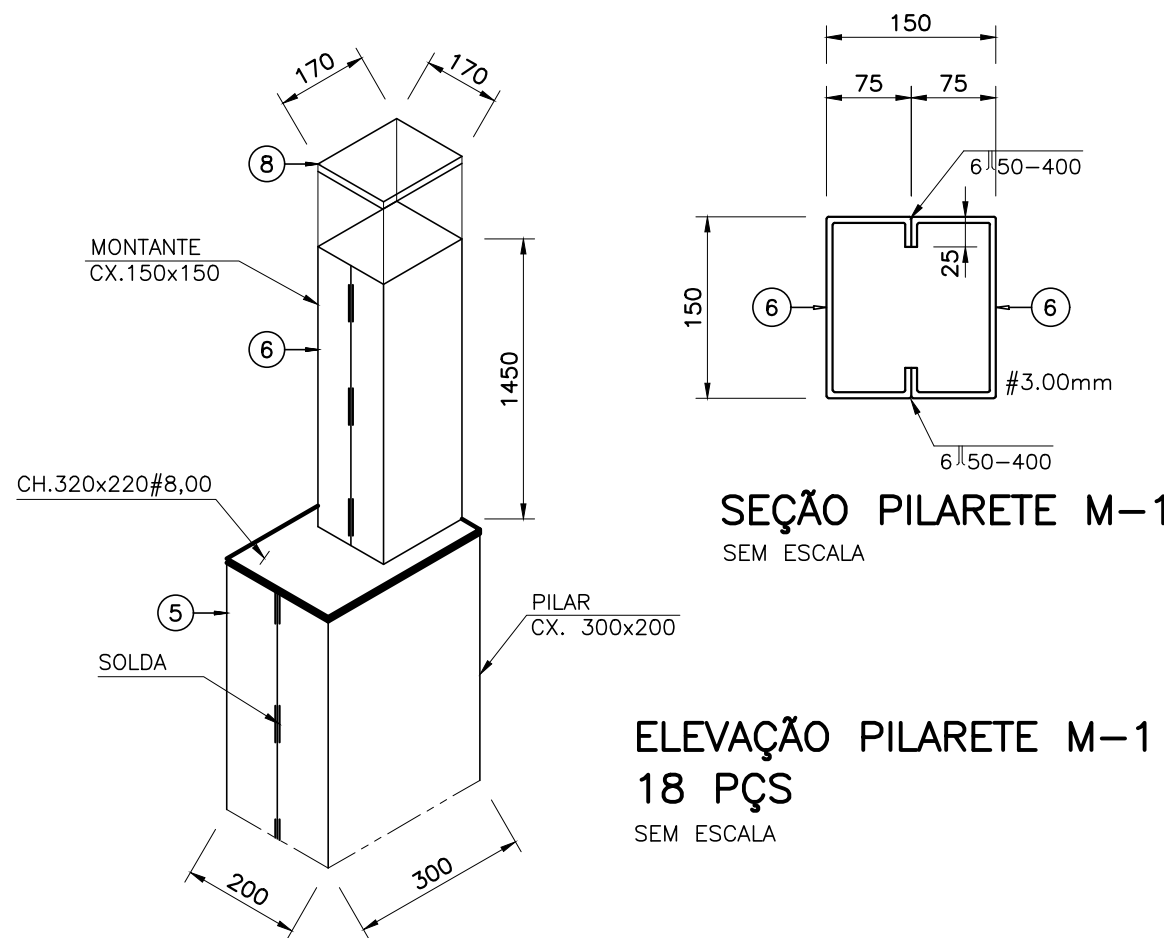
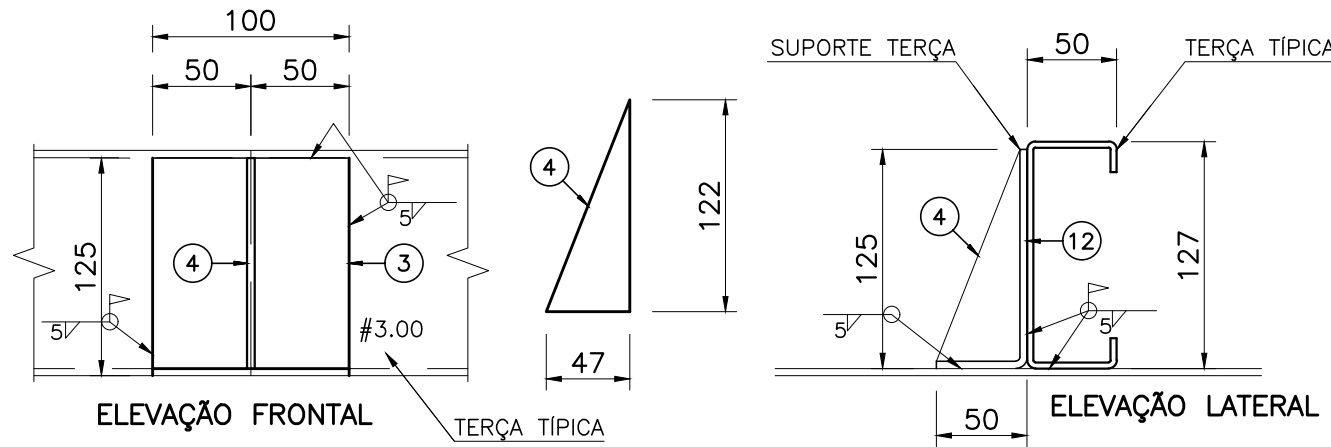
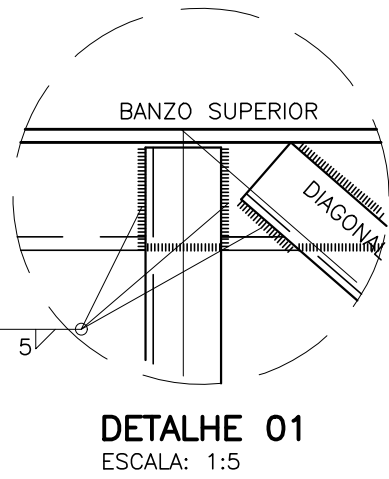
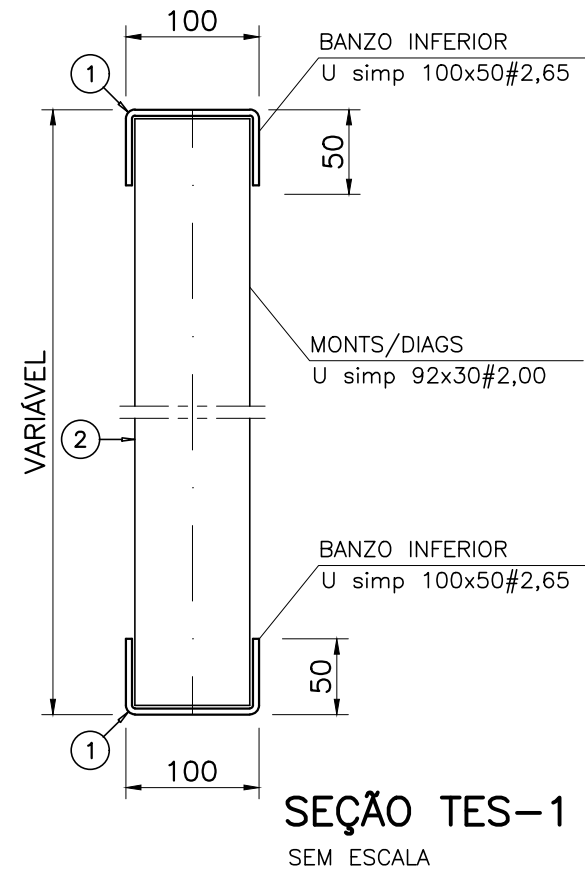


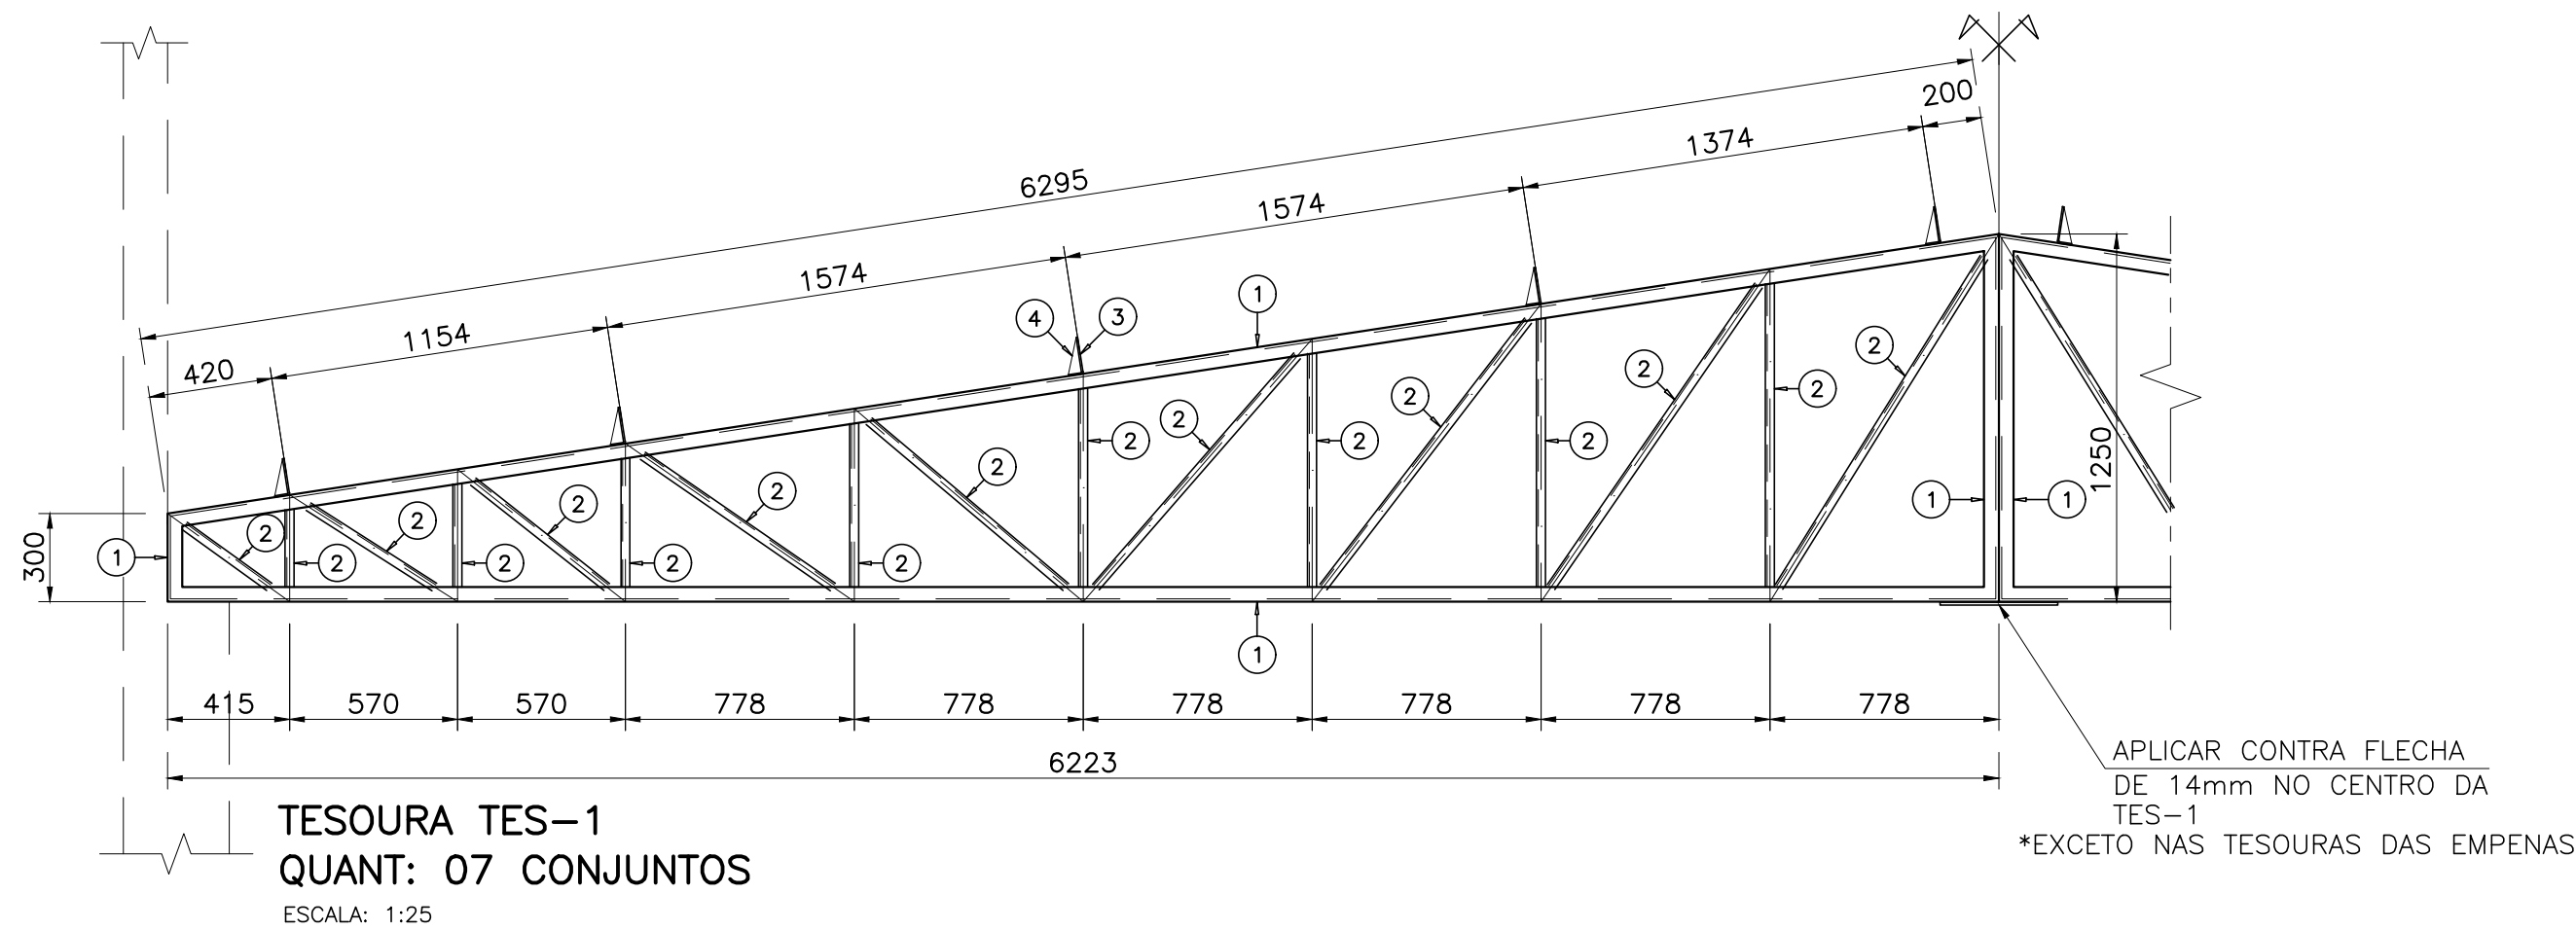

RELAÇÃO DE MATERIAL							
POS	QTDE	DISCRIMINAÇÃO	PERFIL	MATERIAL	COMP (mm)	PESO (kg)	OBS:
01	33	TESOURA TES-1	U simp 100x50	#2,65	6000	825	
02	36	TESOURA DIAG/MONT	U simp 92x30	#2,00	6000	517	
03	70	SUPORTE DE TERÇA	PERFIL L 125x50	#3,00	100	29	
04	70	SUPORTE DE TERÇA	CHAPA TRIANG.	#3,00	122x47	5	
05	36	PILAR PM-1	U enr300x100x25	#3,00	7200	3362	
06	36	MONTANTE M-1	U enr 150x75x25	#3,00	1450	431	
07	18	TAMPA DO PM-1	CHAPA CORTADA	#4,75	320x220	48	
08	18	TAMPA DO M-1	CHAPA CORTADA	#3,00	170x170	13	
09	20	VIGA VA-1/VA-2	U enr 150x60x20	#2,00	6000	585	
10	05	CHAPA DE LIGAÇÃO	CHAPA CORTADA	#8,00	400x150	19	
11	10	CONSOLE CHAPA BASE	CHAPA CORTADA	#9,50	200x200	30	
12	10	CONSOLE CH. TRINGULAR	CHAPA TRIANG.	#9,50	200x190	15	
13					TOTAL	5879	
14							

- NOTAS GERAIS:**
- 01 TODAS AS MEDIDAS ESTÃO EM MILÍMETROS, EXCETO INDICAÇÃO CONTRÁRIA;
 - 02 CONFERIR TODAS AS MEDIDAS NA OBRA, ANTES DE INICIAR A FABRICAÇÃO DAS PEÇAS;
 - 03 PINTURA: TODAS AS PEÇAS RECEBERÃO LIMPEZA PARA REMOÇÃO DE ÓLEOS, GORDURAS, GRAXAS E PARTES OXIDADAS, DEPOIS DUAS DEMÃOS DE PINTURA DE FUNDO, COM CROMATO DE ZINCO OU SIMILAR E PINTURA DE ACABAMENTO EM ESMALTE SINTÉTICO, NA COR A SER DEFINIDA;
 - 04 NORMAS UTILIZADAS: NBR 8800; NBR 14762, NBR 6120 E NBR 6123.
 - 05 AÇOS: ASTM A-36 OU EQUIVALENTE; fy=250 Mpa E fu=400 Mpa.
 - 06 SOLDAS: CONFORME AWS E-7018;
 - 07 COBERTURA: TELHA DE AÇO GALVANIZADO PRÉ-PINTADA;
 - 08 A ESTRUTURA SÓ PODERÁ SER EXECUTADO APÓS A APROVAÇÃO TOTAL DESTA PROJETO PELO DEPARTAMENTO DE ENGENHARIA DO EMPREENDIMENTO.
 - 09 A APROVAÇÃO DESTA ESTRUTURA SEM A AUTORIZAÇÃO DO ARQUITETO RESPONSÁVEL E SEM A APROVAÇÃO TOTAL DESTA PROJETO PELO EMPREENDIMENTO SERÁ DE RESPONSABILIDADE DO CONSTRUTOR.

03		
02		
01	ATENDIMENTO AS EXIGÊNCIAS DA ANÁLISE CRÍTICA NA QUESTÃO DAS DIMENSÕES DO ESPAÇO	DATA: FEV./21
REVISÃO:	REFERENTE A:	DATA:

SETOR:	CEILÂNDIA – DF
ENDEREÇO:	EQNP 28/32 ÁREA ESPECIAL
PROPRIETÁRIO:	SECRETARIA DE ESTADO DE EDUCAÇÃO DO DISTRITO FEDERAL – SEEDF
AUTOR DO PROJETO:	ARQ* BRUNA SAMPAIO OLIVEIRA NUNES
RESPONSÁVEL TÉCNICO:	
Prop.	
Aut. do proj.	CAU – A170205–O DF
Resp. Téc.	CREA –
VISTO ADM REGIONAL	VISTO SEEDF
	VISTO CBMDF

G D F – SECRETARIA DE ESTADO DE EDUCAÇÃO – SEEDF			
Áreas: m2	CENTRO DE ENSINO FUNDAMENTAL 14		
CONSTRUÇÃO A AMPLIAR: 389,26 m²	DESCRIÇÃO: ESTRUTURA METÁLICA – FABRICAÇÃO TESOURA, PILAR E DETALHES		
	DESENHO: JOÃO HENRIQUE	VISTO:	
	PROJETISTA: SÉRGIO JÚLIO	DATA : FEVEREIRO/2021	
	Fones:61-9987.6059	ESCALA: 1:25 1:5	
	E-mail: sergioengenharia.df@gmail.com		
TOTAL: 389,26 m²	APROVAÇÃO:	ARQUIVO: SEEDF_CEF14_EST MET EM-3_R01	

EM-03

04 TOTAL