

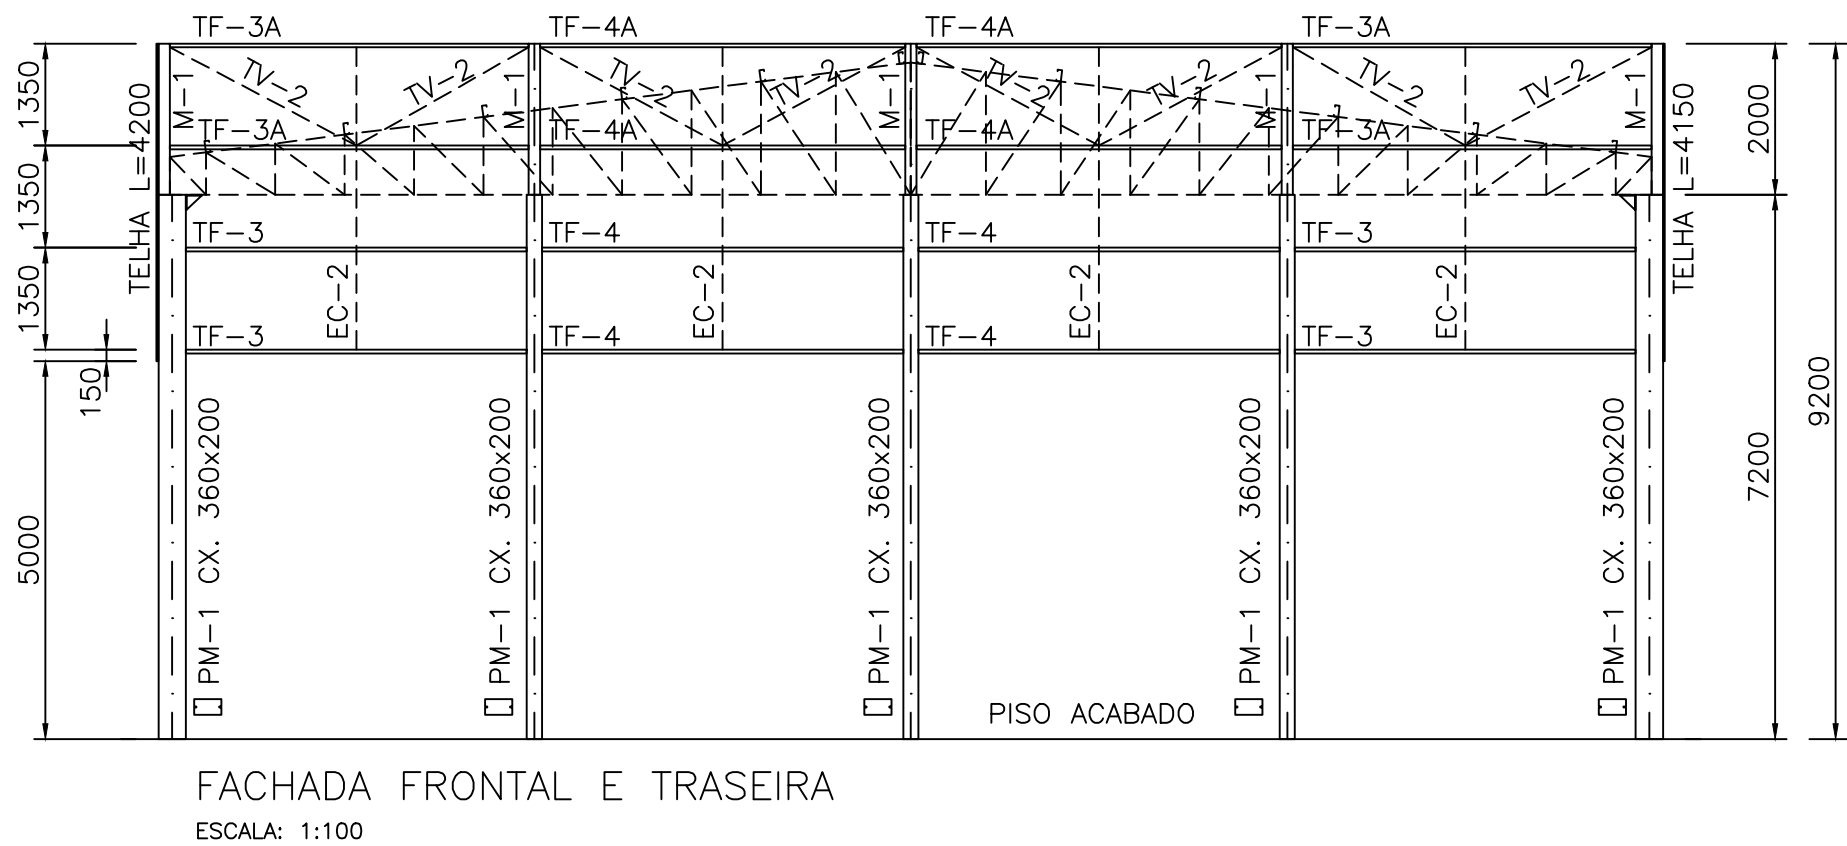
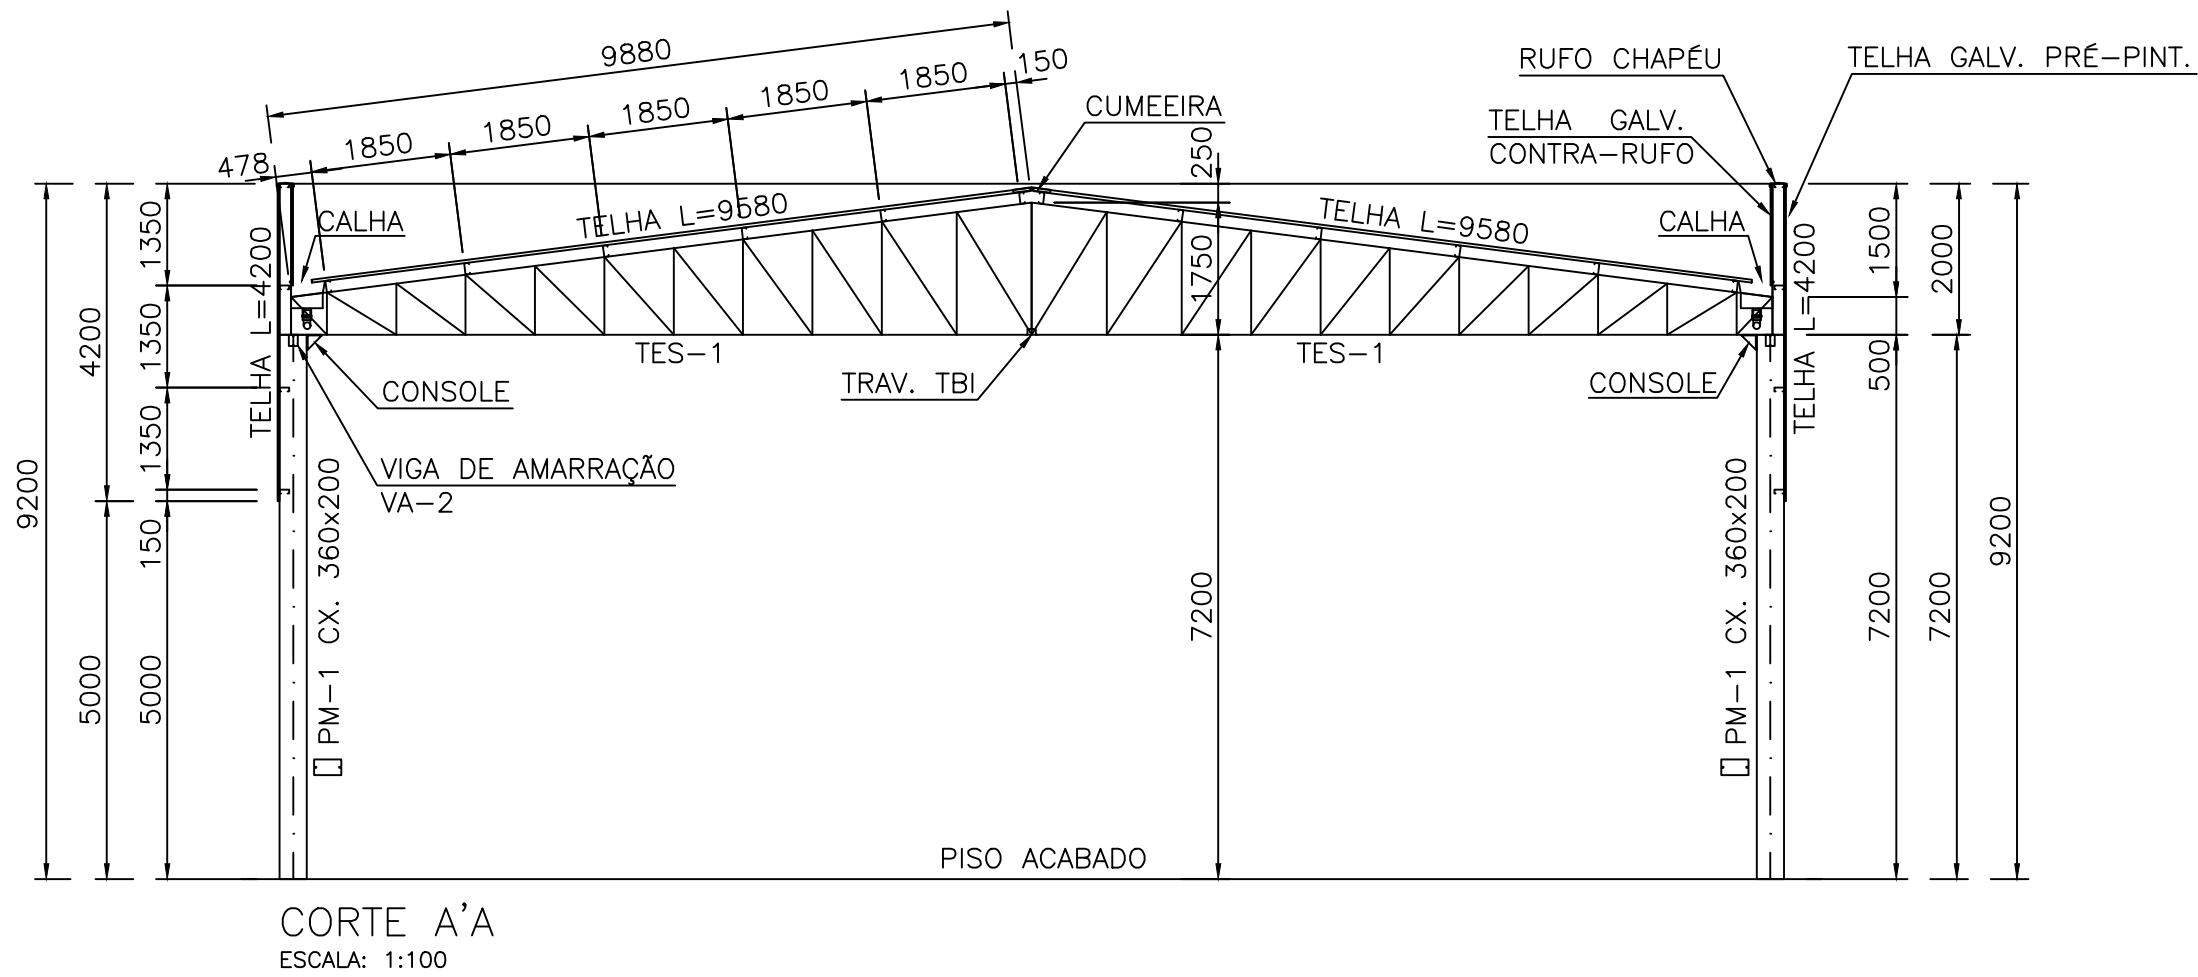
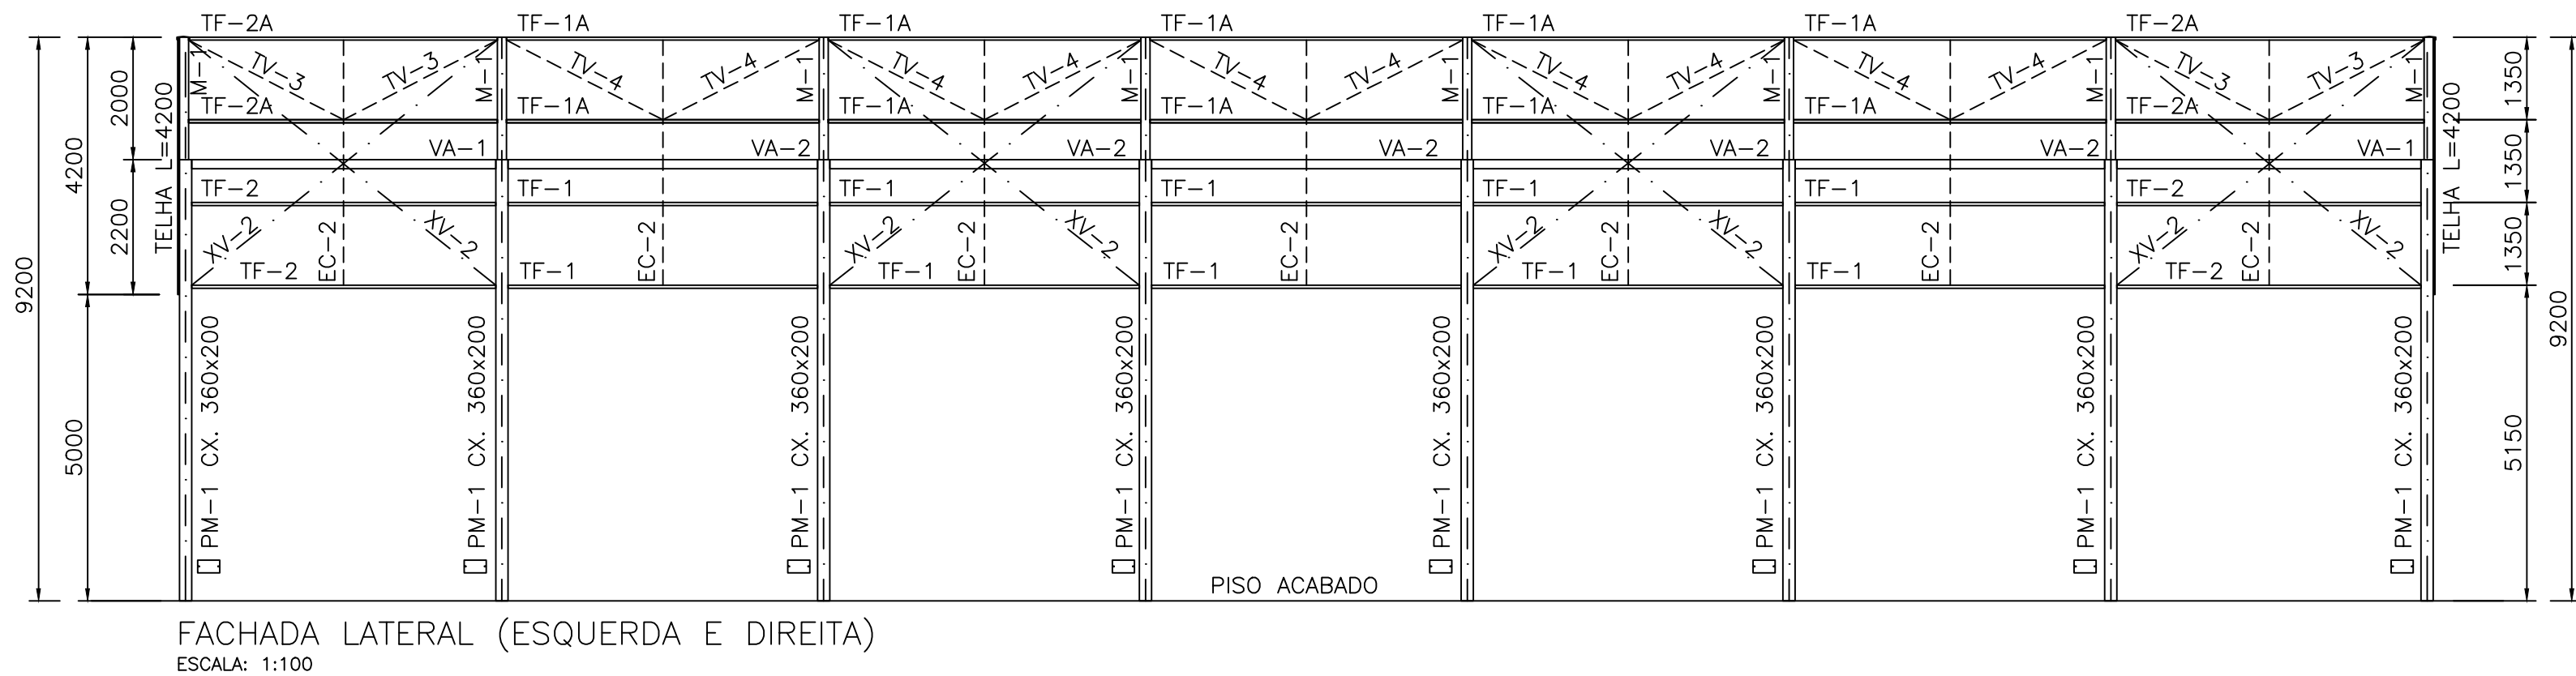
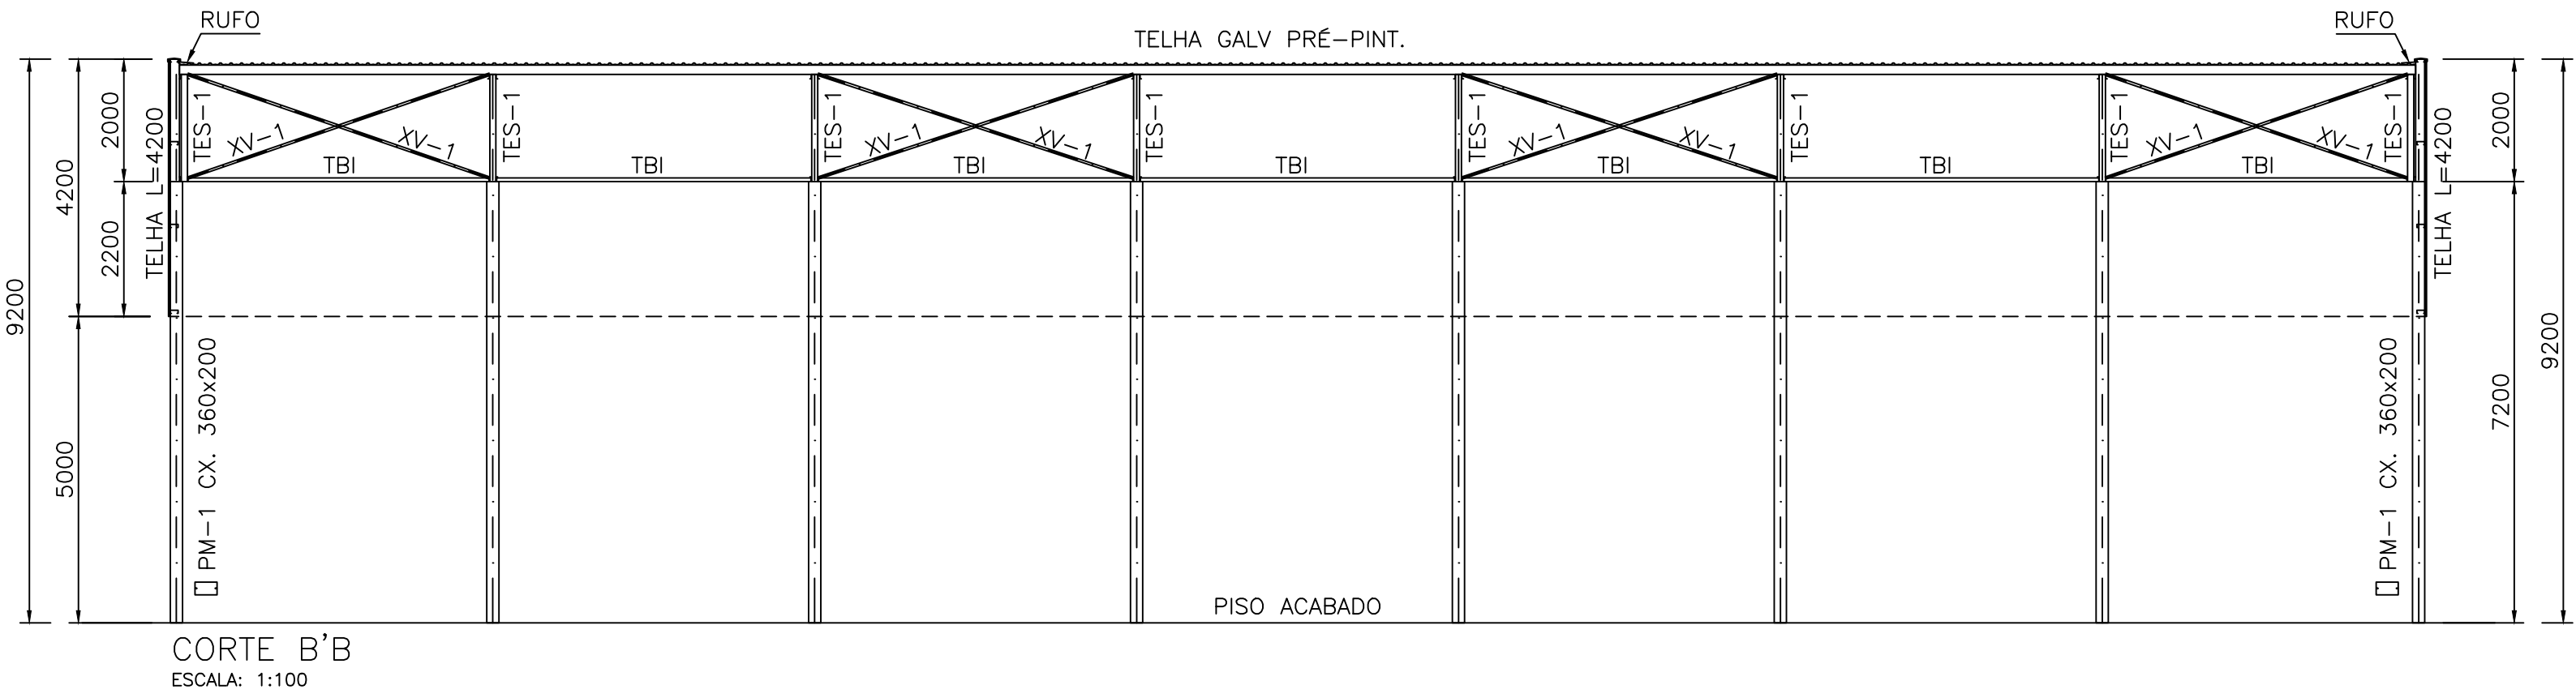


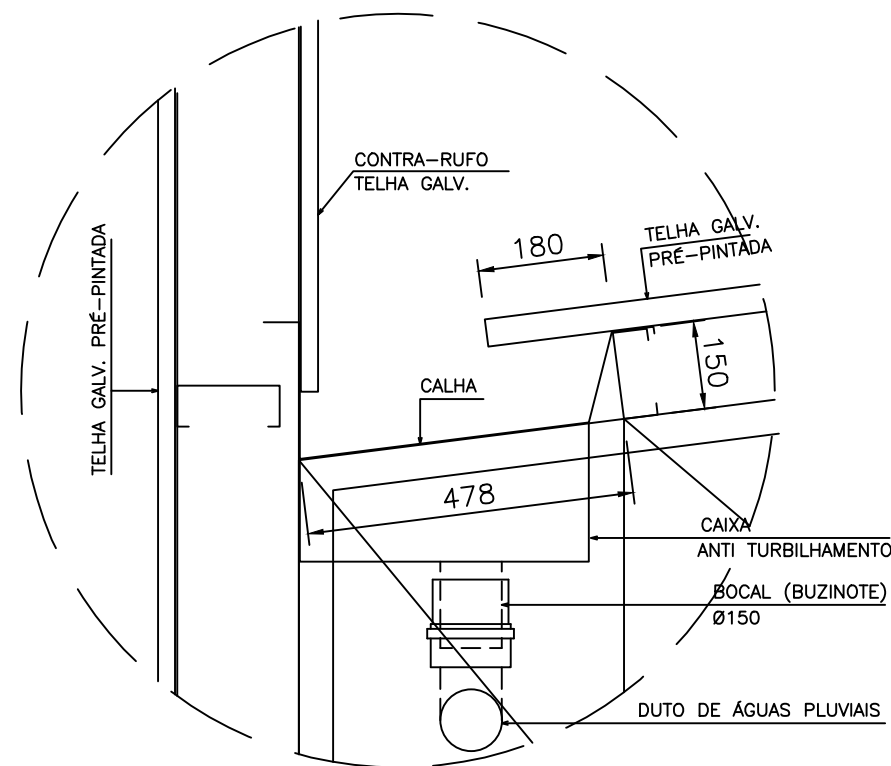

LISTA DOS DESENHOS E RESUMO DE MATERIAIS

DES. N°	REFERÊNCIA	PESO (kg)
EM-1	LOCAÇÃO DE PM, PLANO DA COB E DETS.	1.678
EM-2	CORTES, ELEVACOES	-
EM-3	TESOURA, PILAR, VIGAS E DETS.	10.425
EM-4	DETS: TERÇAS, TRAVAMENTOS E CALHAS	6.078
	TOTAL	18.181
	ÁREA m²	731,72
	kg/m²	24,85

728,08 m TELHA GALV TRAPZ 40/970 PRÉ-PINT
470,40 m TELHA GALV TRAPZ 25/1030 PRÉ-PINT
121,50 m TELHA GALV TRAPZ 25/1030 GALV NATURAL
2650 PARAF. COST. AUTOPERF. 1/4-14x7/8"
3000 PARAF. FIXAÇÃO AUTOPERF1/4-12x3/4"

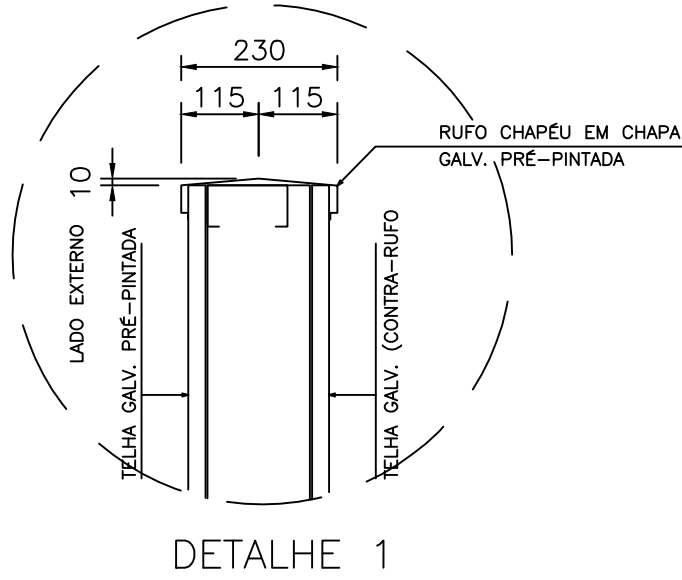

03		
02		
01		
REVISÃO:	REFERENTE A:	DATA:

SETOR:	CEILÂNDIA - DF
ENDEREÇO:	QNP 21 - ST HABITACIONAL SOL NASCENTE
PROPRIETÁRIO:	SECRETARIA DE ESTADO DE EDUCAÇÃO DO DISTRITO FEDERAL - SEEDF
AUTOR DO PROJETO:	ARQª BRUNA SAMPAIO OLIVEIRA NUNES
RESPONSÁVEL TÉCNICO:	
Prop.	
Aut. do proj.	CAU - A170205-0 DF
Resp. Téc.	CREA -
VISTO ADM REGIONAL	VISTO SEEDF
	VISTO CBMDF

G D F - SECRETARIA DE ESTADO DE EDUCAÇÃO - SEEDF			
Áreas: m2	CENTRO DE ENSINO FUNDAMENTAL 28		
CONSTRUÇÃO	DESCRIÇÃO: ESTRUTURA METÁLICA - COBERTURA PLANO DA COBERTURA, LOC.PM, CORTES, ELEVACOES E DETALHES		
A AMPLIAR: 731.72 m²	DESENHO: JOÃO HENRIQUE	VISTO:	EM-02 04 TOTAL
	PROJETISTA: SÉRGIO JÚNIO	DATA : NOVEMBRO/2020	
	Fones:61-9987.6059	ESCALA: 1:100	
TOTAL: 731.72 m²	E-mail: sergioengenharia.df@gmail.com	ARQUIVO: SEEDF_CEF28_EST MET EM-2_R00	
	APROVAÇÃO:		