




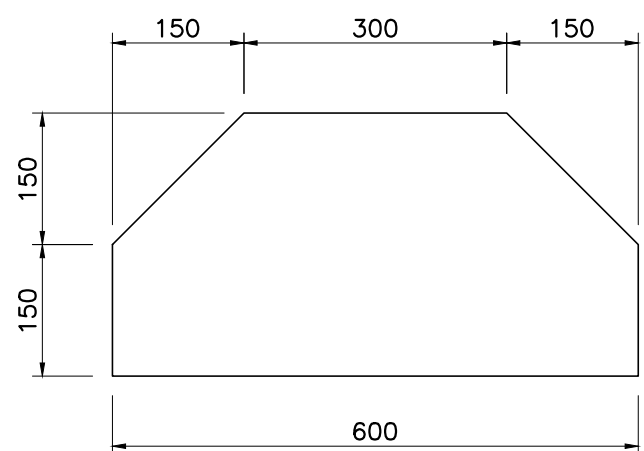


DETALHE DA CHAPA DE NÓ
QUANT: 32 pçs
SEM ESCALA

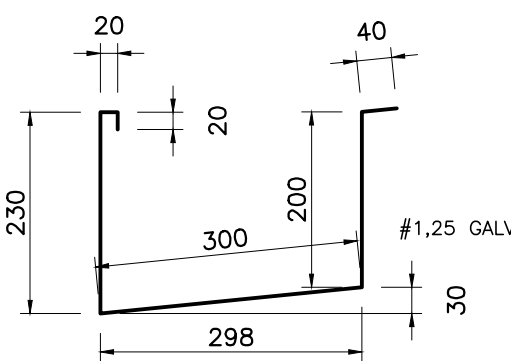


SEÇÃO CALHA
C-1 02 pçs COMP=8150
SEM ESCALA

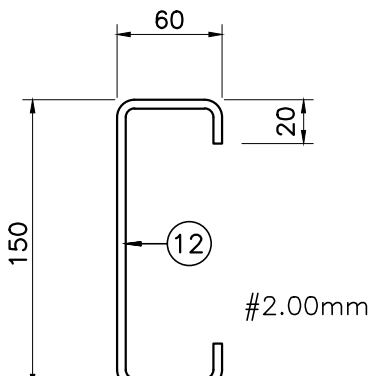


SEÇÃO TERÇAS
TC-1 16 pçs COMP=8150
SEM ESCALA

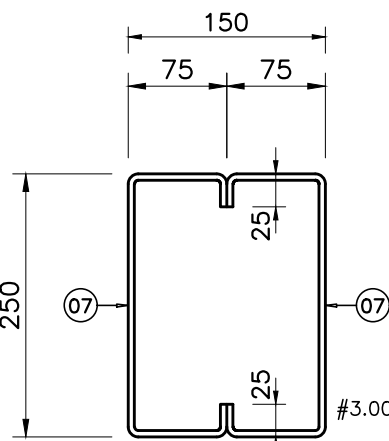


SEÇÃO PILAR PM

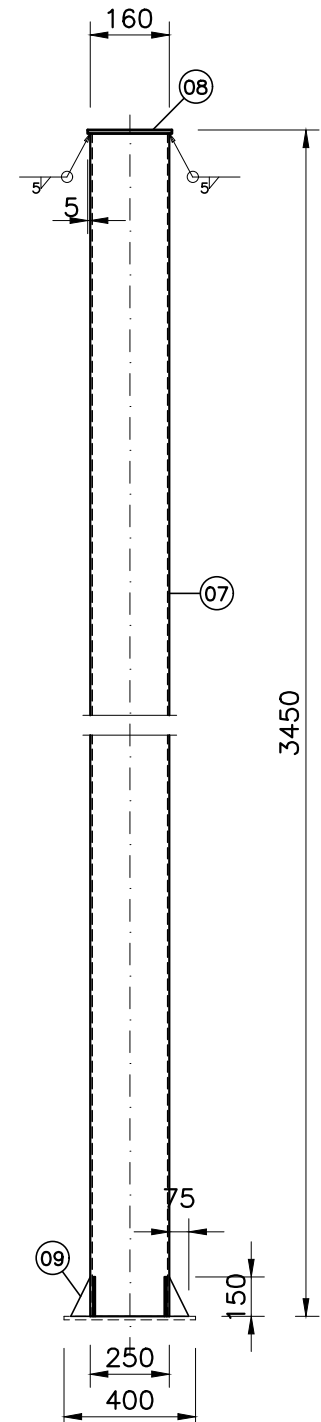


PILAR PM
FAZER 04 PÇS
SEM ESCALA

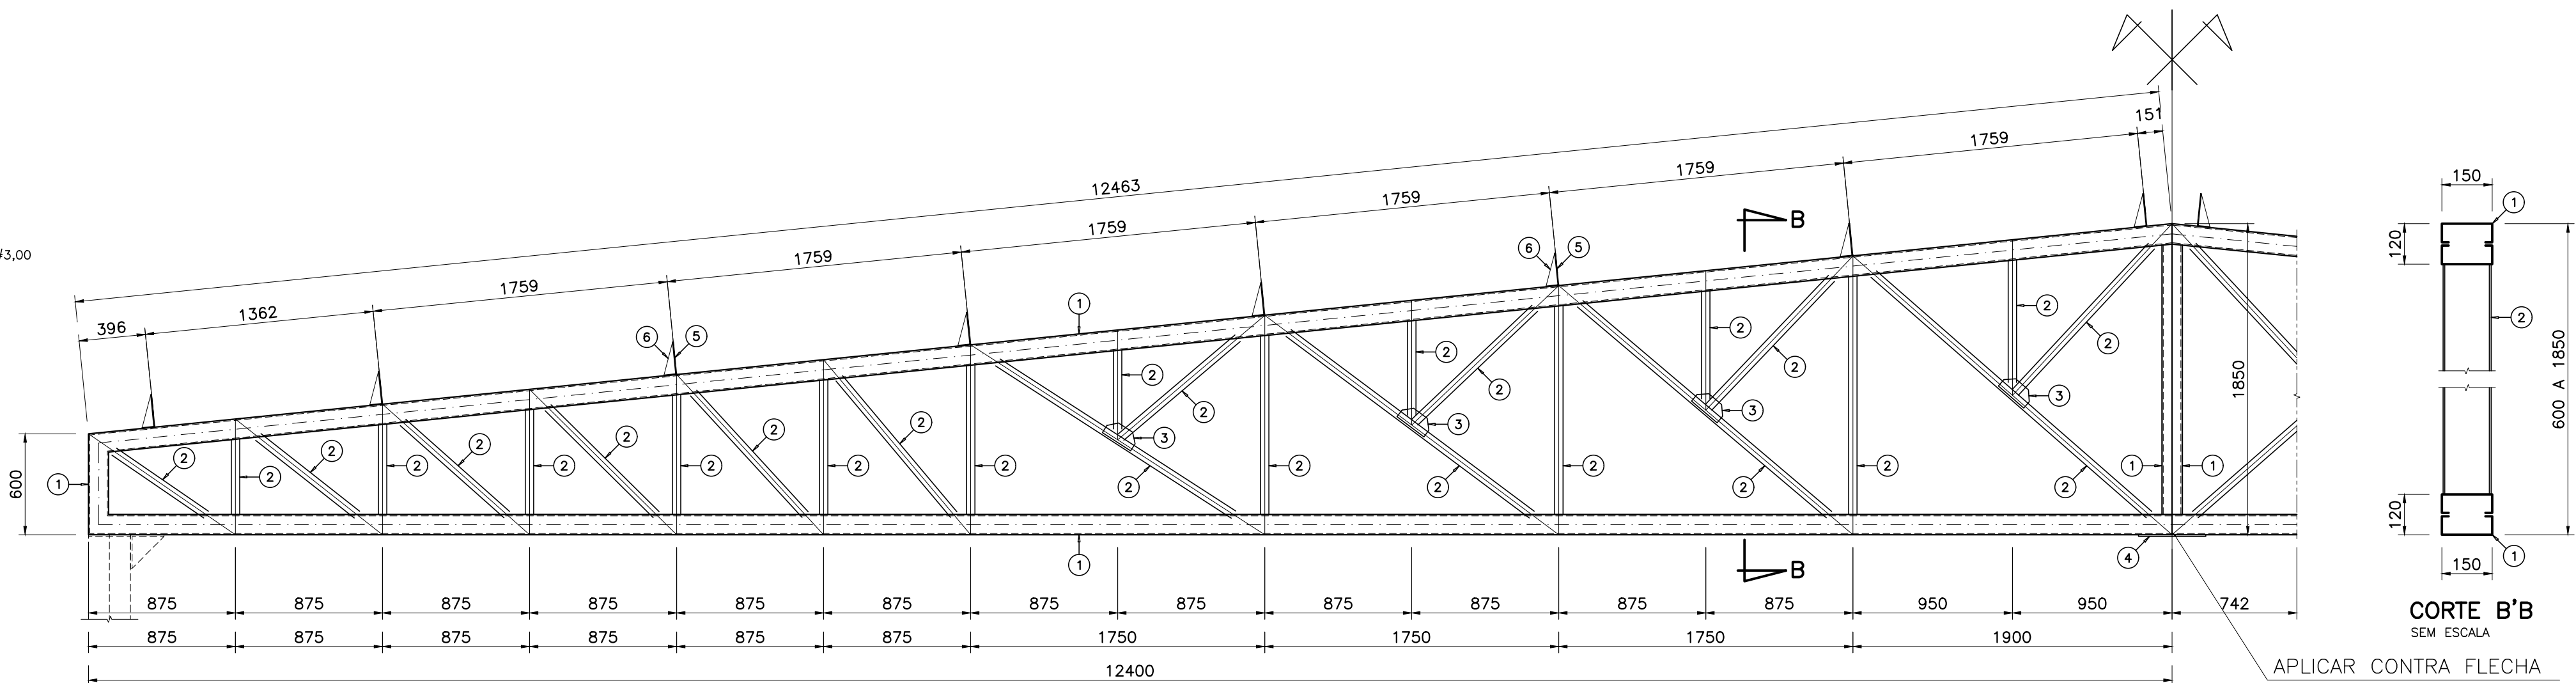


TESOURA TES-1 QUANT: 02 PÇS
ESCALA: 1:25

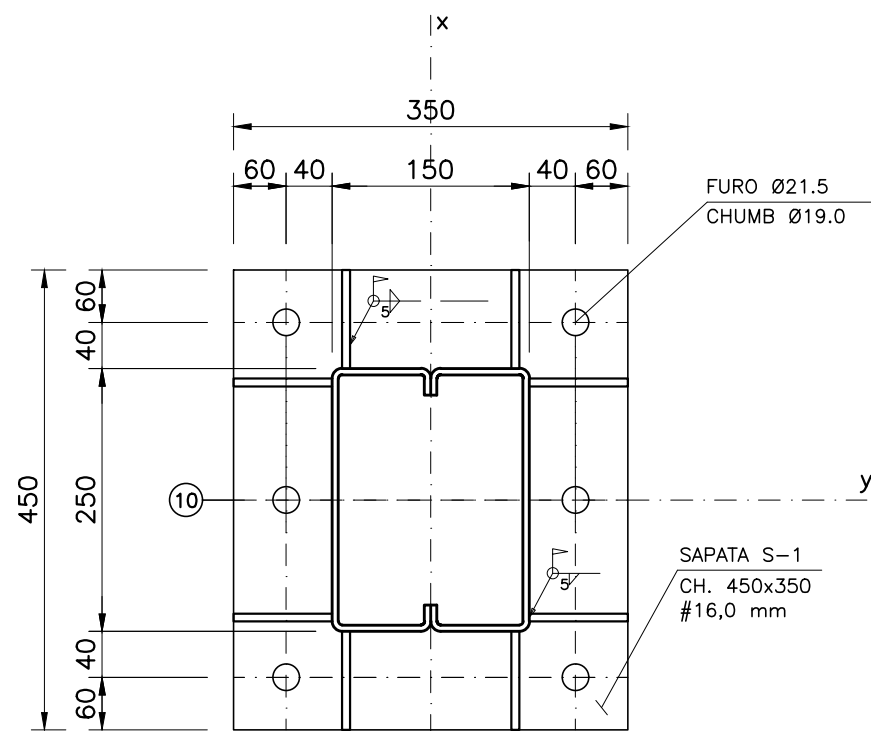


CORTE C'C
SEM ESCALA

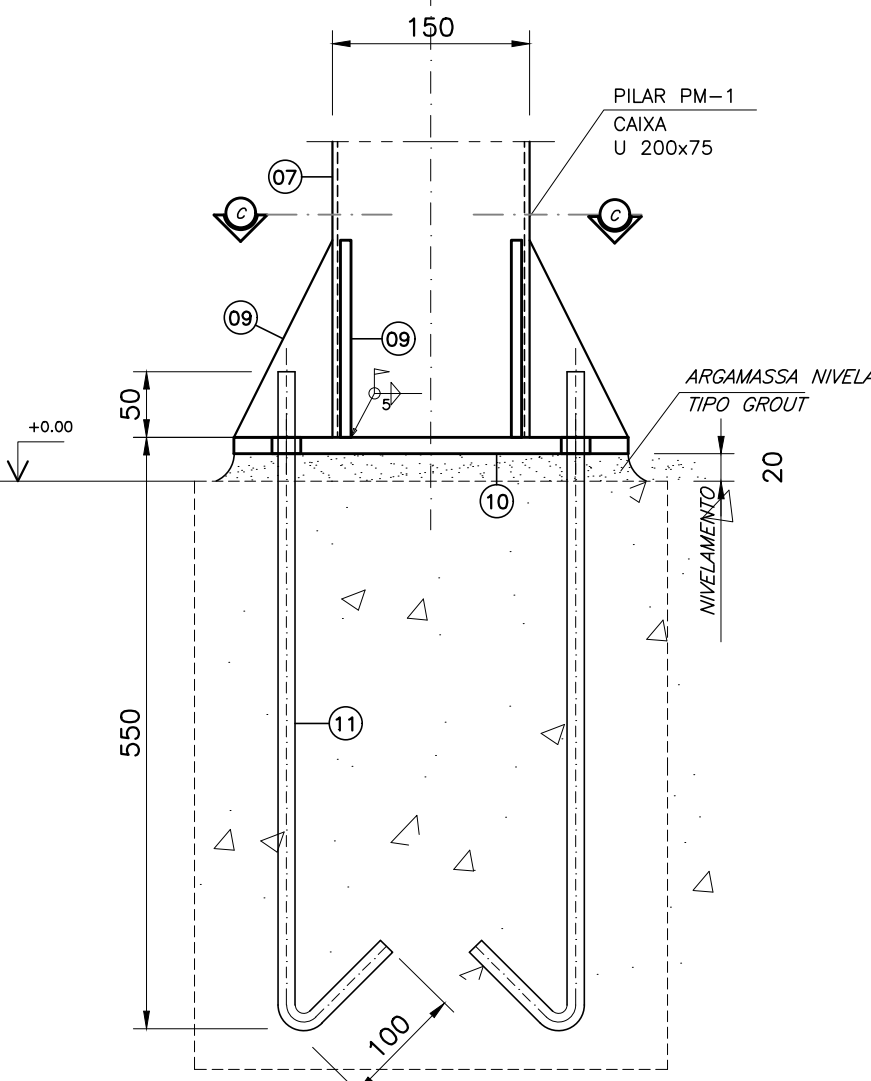


VISTA LATERAL
SEM ESCALA

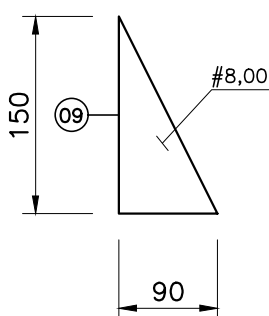


SEÇÃO ALETA
FAZER 32 PÇS
SEM ESCALA

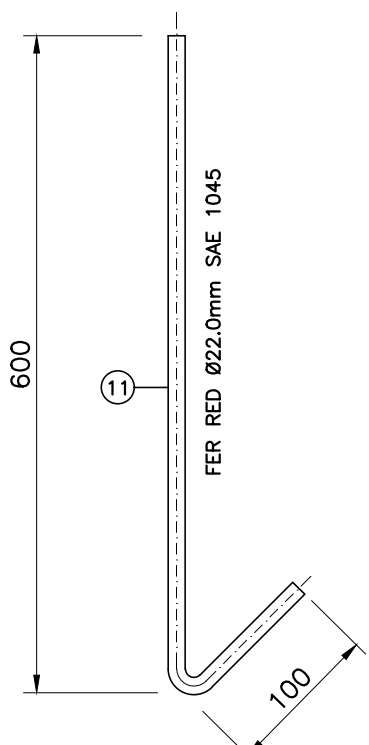


SEÇÃO CHUMBADOR
FAZER 24 PÇS
ESCALA: 1:5

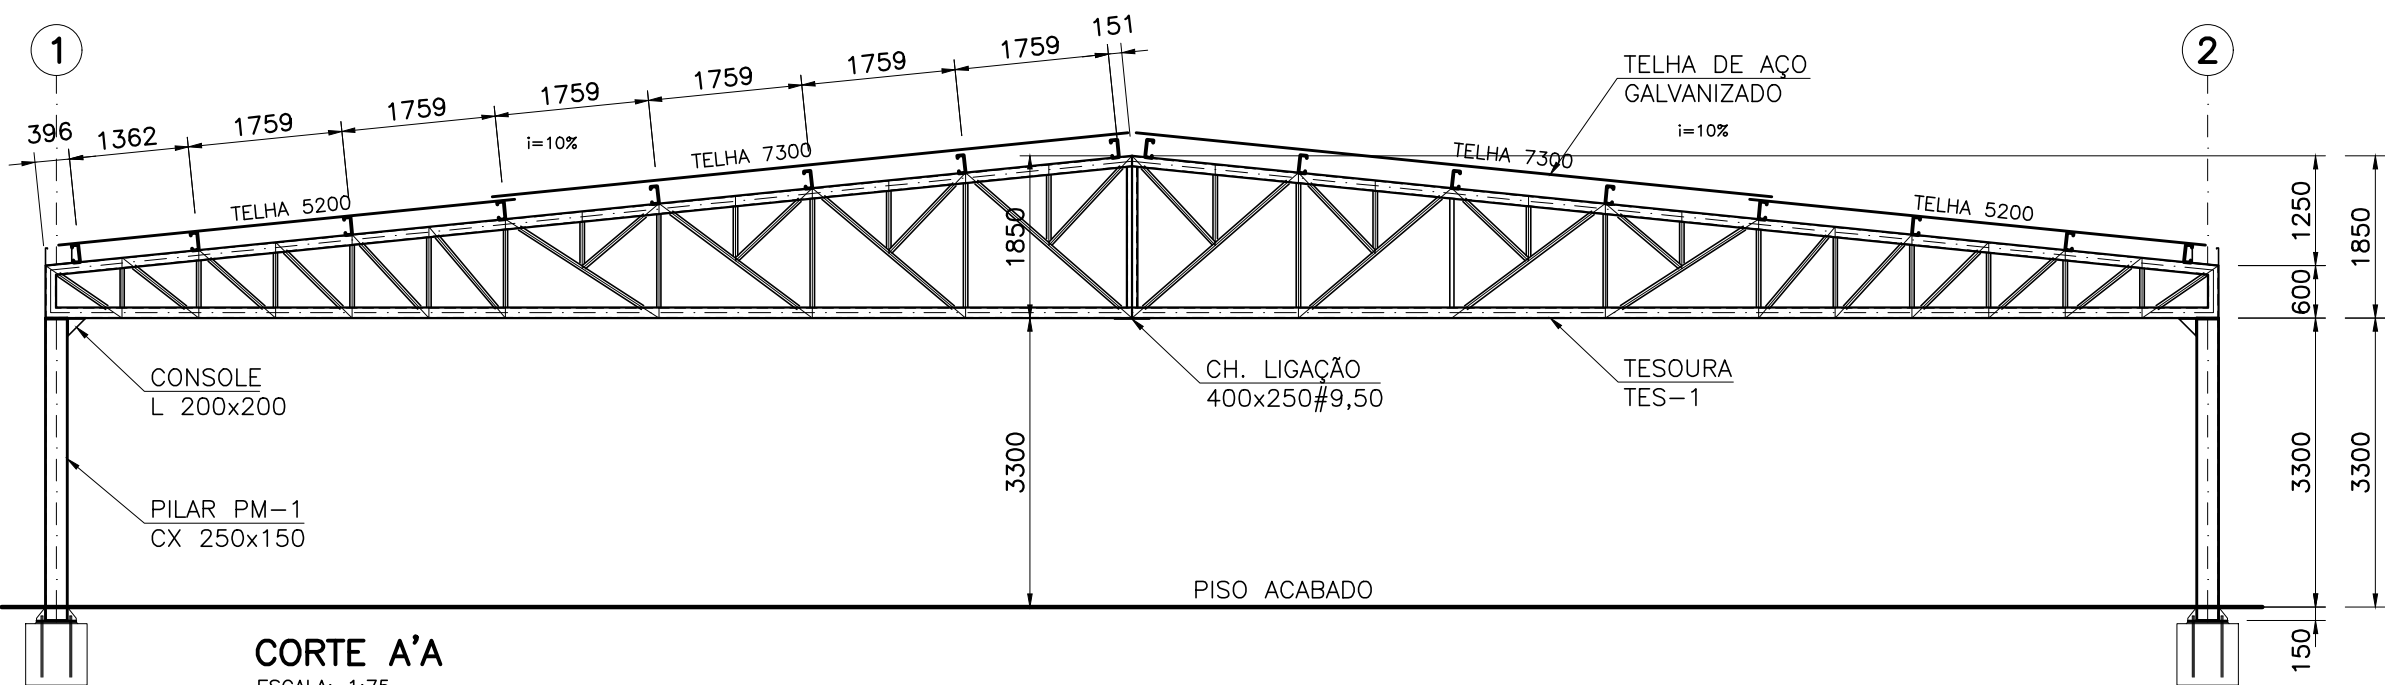

CORTE A'A
ESCALA: 1:75

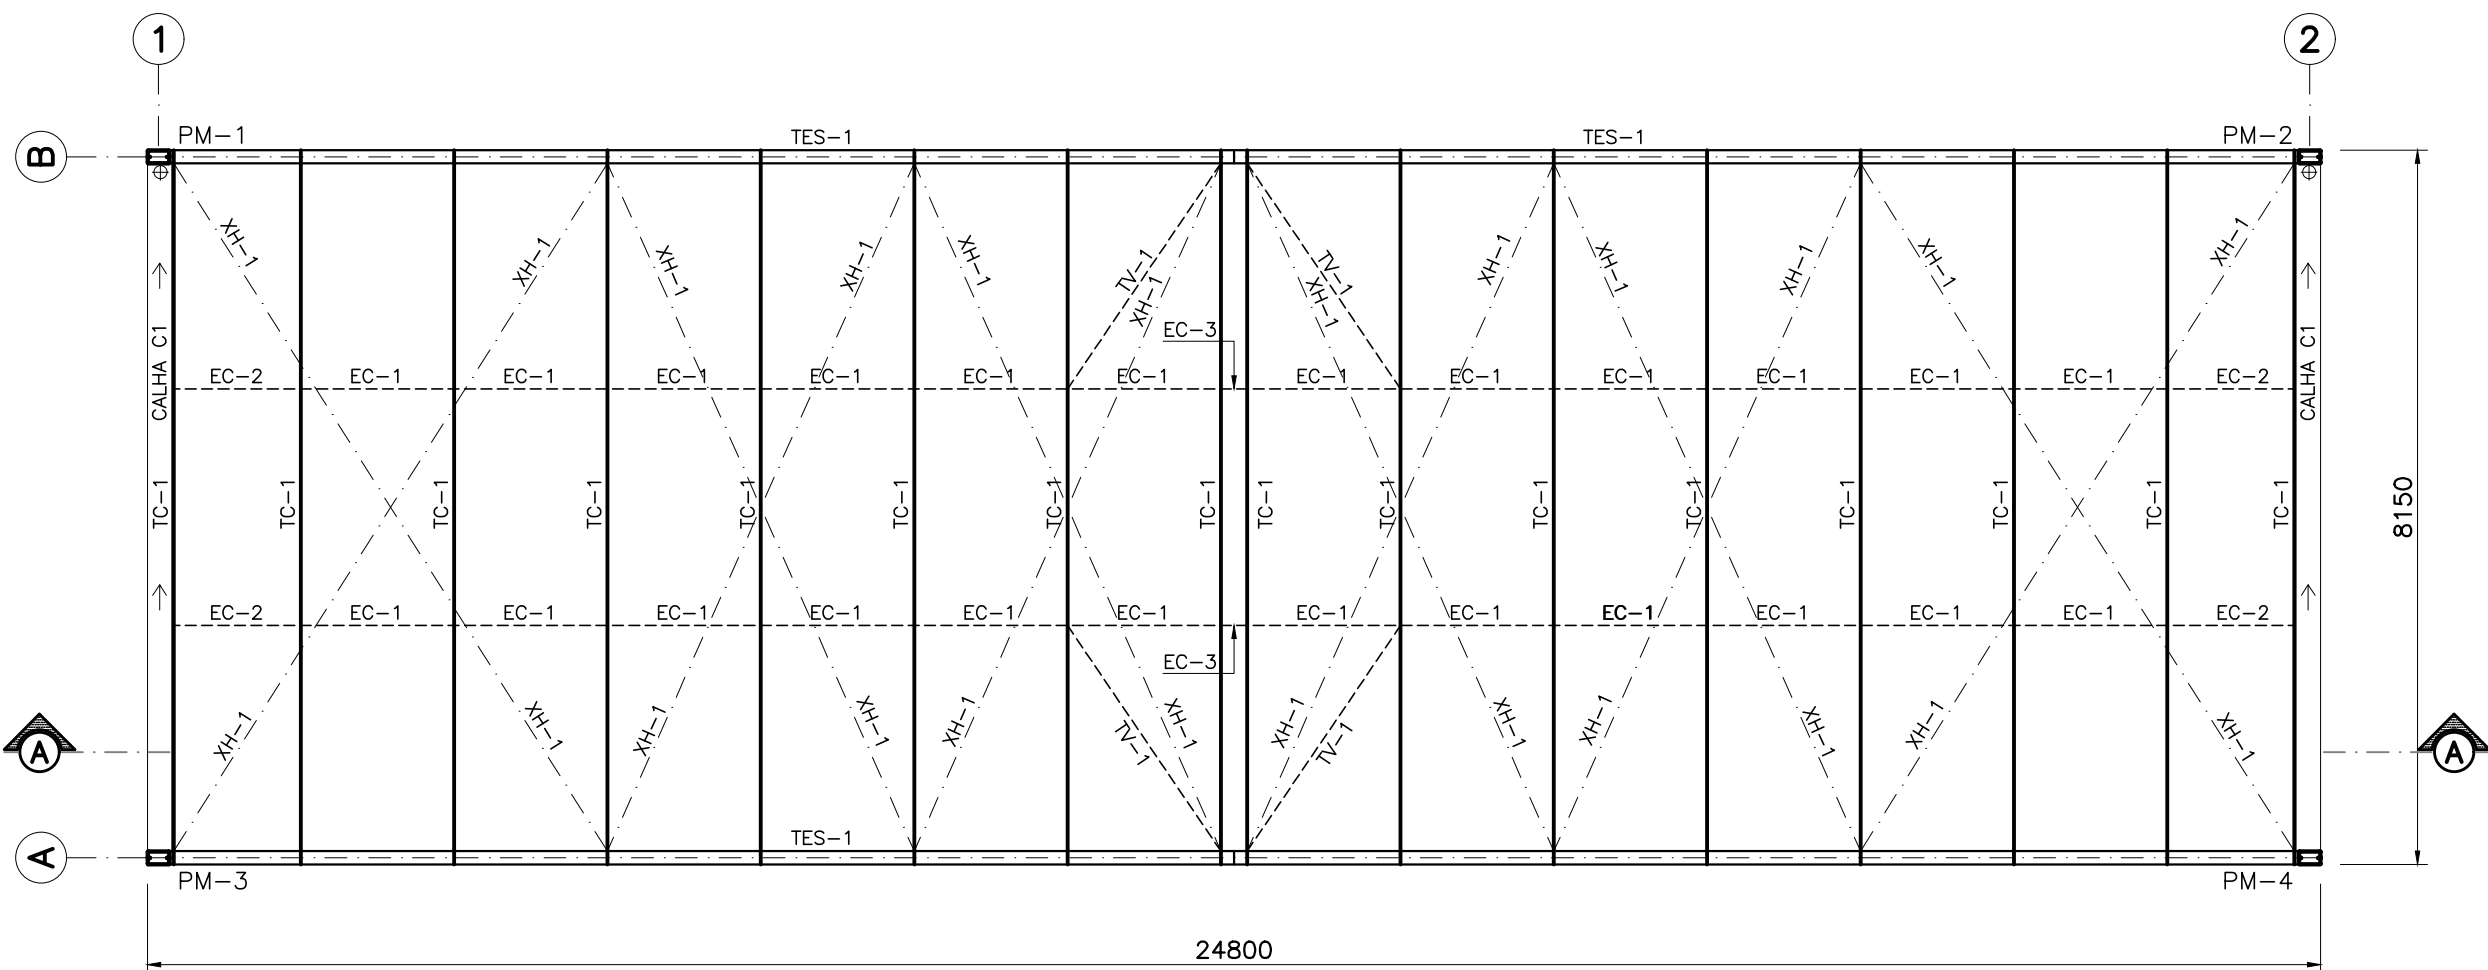

PLANO DA COBERTURA
ESCALA: 1:75

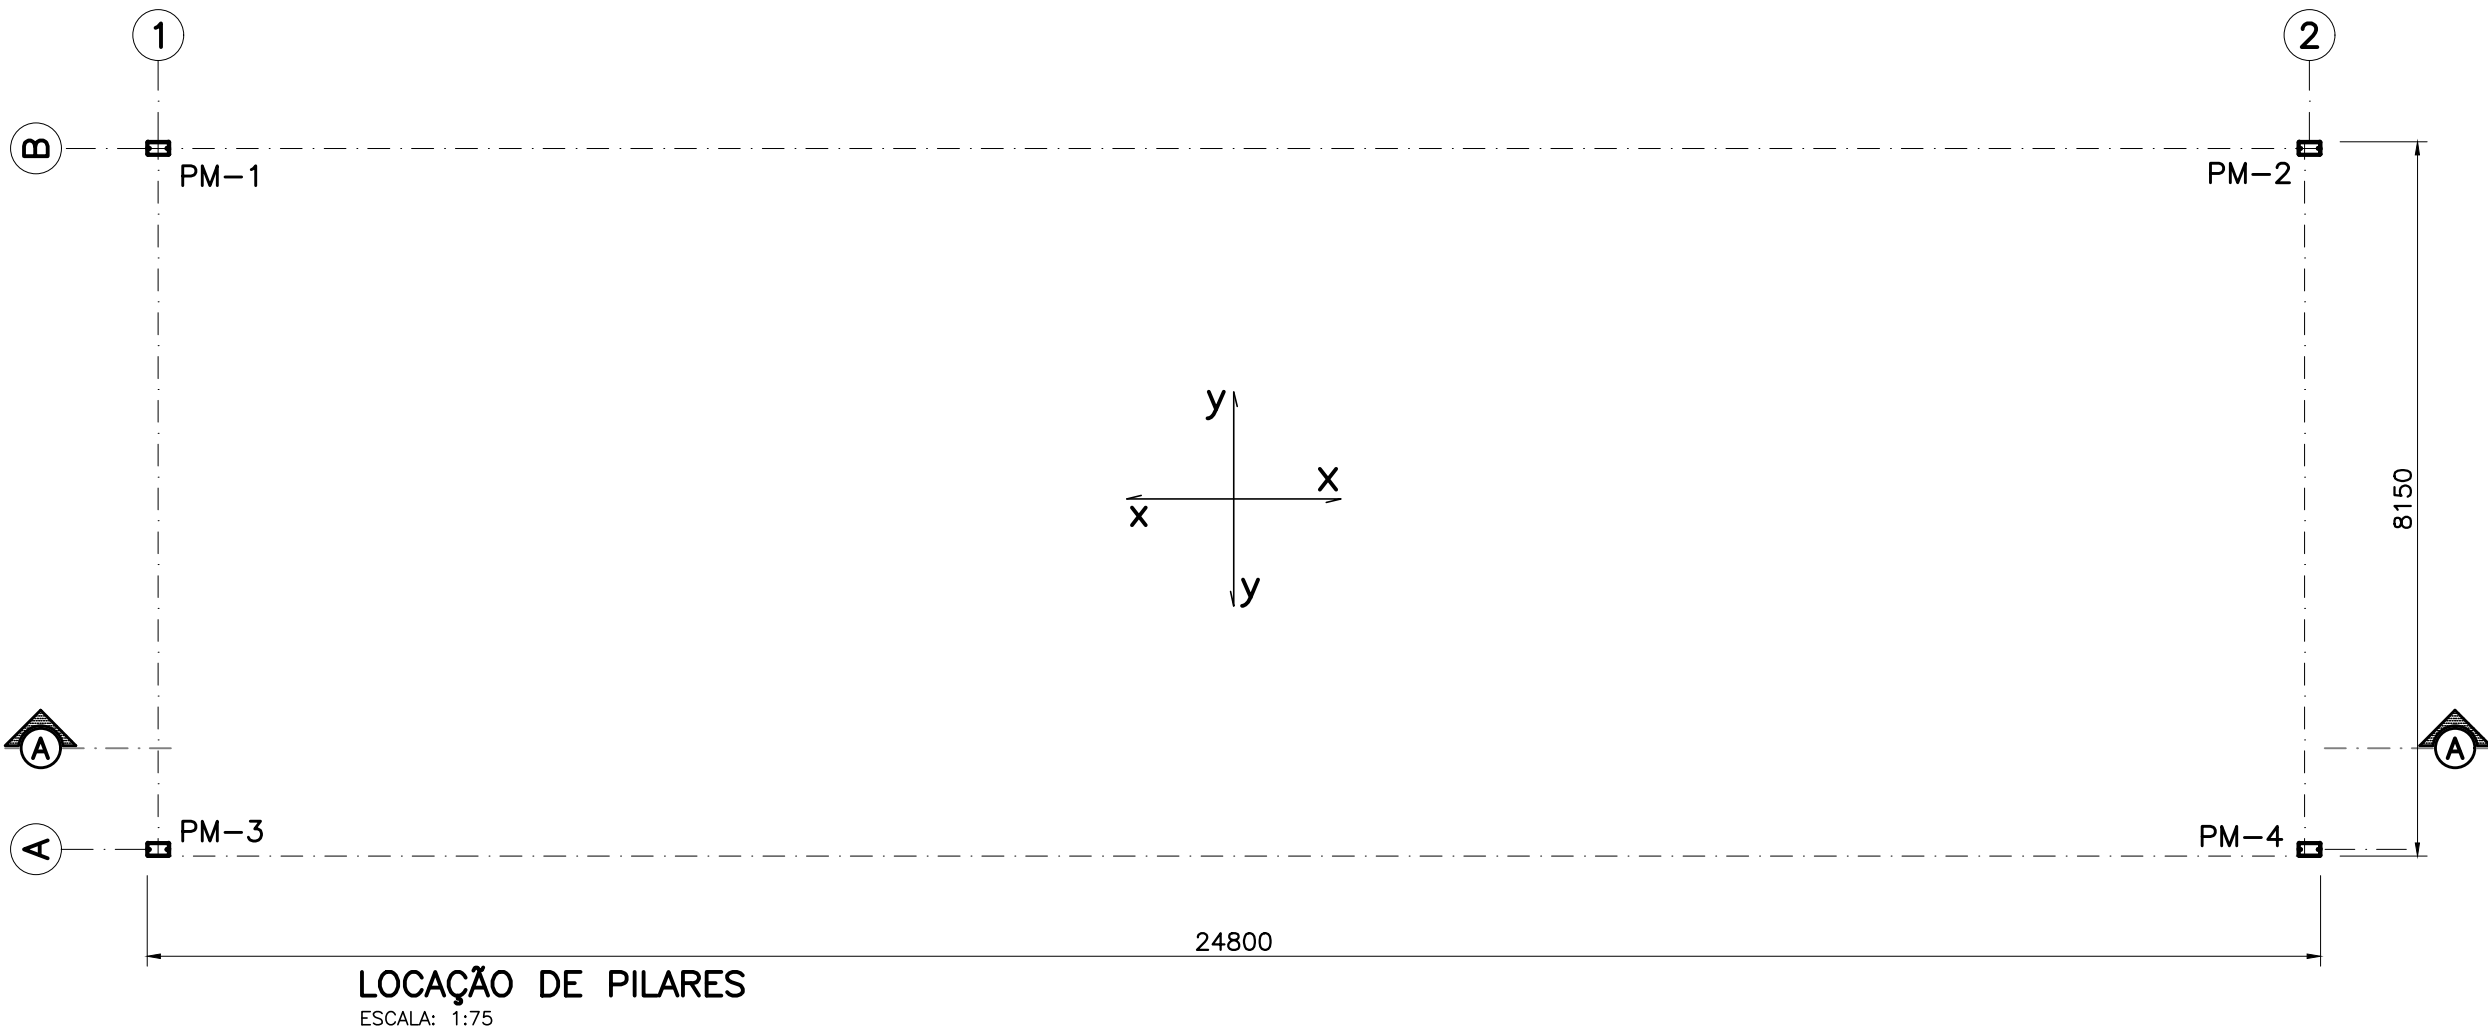


LOCAÇÃO DE PILARES
ESCALA: 1:75

CORTE B'B
SEM ESCALA

APLICAR CONTRA FLECHA
DE 25mm NO CENTRO DA
TES-1

RELAÇÃO DE MATERIAL

POS	QTD	DESCRIÇÃO	PERFIL	MATERIAL	COMP (mm)	PESO (kg)	OBS:
01	37	BANZOS	U enr 150x60x20	#2,65	6000	1384	
02	24	MONTES & DIAGS	U simp 143x50	#2,25	6000	607	
03	32	CHAPA DE NÓ	CHAPA CORTADA	#3,00	200x100	15	
04	02	CHAPA DE LIGAÇÃO	CHAPA CORTADA	#8,00	400x200	10	
05	32	SUPORTE DE TERÇA	PERFIL L 195x70	#4,75	100	31	
06	32	REFORÇO TRIANGULAR	CHAPA CORTADA	#4,75	190x65	08	CH. TRIANG.
07	08	PILAR TÍPICO	U enr 250x75x25	#3,00	3450	285	
08	04	TAMPA DO PILAR	CHAPA CORTADA	#6,30	260x160	09	
09	32	ALETA PE DE PILAR	CHAPA CORTADA	#8,20	150x90	14	
10	04	PLACA DE BASE	CHAPA CORTADA	#16,0	450x350	79	
11	24	CHUMBADOR BENGALA	FER RED Ø22	SAE1045	700	52	
12	16	TERÇA TC-1	U enr 200x75x25	#3,00	8150	1193	
13	09	TRAVAMENTO EC-1	PERFIL L 35x35	#2,00	6000	65	
14	03	TRAVAMENTO TV-1	FER RED Ø12,5	SAE 1010	6000	78	
15	19	TRAVAMENTO XH-1	FER RED Ø12,5	SAE 1010	6000	114	
16	02	CALHA C-1	CHAPA DOBRADA	#1,25galv	8150	128	DESENV=800
17	02	BOCAL (BUZINOTE)	TUBO Ø150	#1,25galv	150	02	
18	08	CONSOLE CHAPA BASE	CHAPA CORTADA	#9,50	200x200	25	
19	04	CONSOLE REF TRIANGULAR	CHAPA CORTADA	#9,50	200x190	12	CH. TRIANG.
20					TOTAL	4111	
21							
22							
23	18	TELHA TRAPZ GALV. 7300 TRAPZ 40#0,43	COBERT.				
24	18	TELHA TRAPZ GALV. 5200 TRAPZ 40#0,43	COBERT.				
25	26	TELHA TRAPZ GALV. 2050 TRAPZ 40#0,43	FECHAM.				RECORRAR
26	09	CUMEIRA					
27	400	PARAF. COSTURA TR 7/8" (1/4-14x7/8")					
28	600	PARAF. FIXAÇÃO TR 3/4" (1/4-12x3/4")					

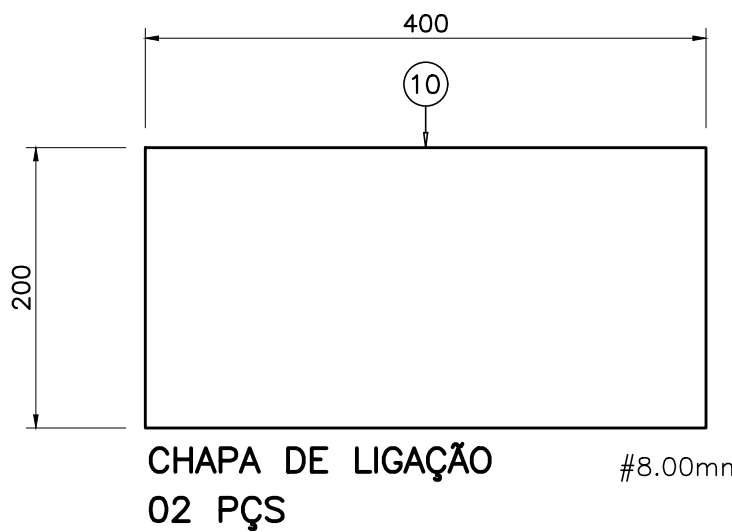

03			
02			
01			
REVISÃO:	REFERENTE A:		DATA:

SETOR:	CEILÂNDIA - DF
ENDEREÇO:	SET. QNM 14 - AE CEILÂNDIA SUL
PROPRIETÁRIO:	SECRETARIA DE ESTADO DE EDUCAÇÃO DO DISTRITO FEDERAL - SEEDF
AUTOR DO PROJETO:	ARQª BRUNA SAMPAIO OLIVEIRA NUNES
RESPONSÁVEL TÉCNICO:	

Prop.	
Aut. do proj.	CAU - A170205-0 DF
Resp. Téc.	CREA -

VISTO ADM REGIONAL	VISTO SEEDF
	VISTO CBMDF

G D F - SECRETARIA DE ESTADO DE EDUCAÇÃO - SEEDF			
Áreas: m2	CENTRO DE ENSINO MÉDIO 02		
CONSTRUÇÃO	DESCRIÇÃO: QUADRA POLIESPORTIVA COBERTA		
A AMPLIAR: 202,12 m²	CEM 02 COBERTURA FRENTE DIREÇÃO		
	DESENHO: JOÃO HENRIQUE	VISTO:	EM-01
	PROJETISTA: SÉRGIO JÚNIO	DATA: JANEIRO/2021	
	Fones: 01-9987.6059	ESCALA: INDICADA	
TOTAL: 202,12 m²	APROVAÇÃO:	ARQUIVO: CEM 02 EST MET EM-1 R_00	01 TOTAL