




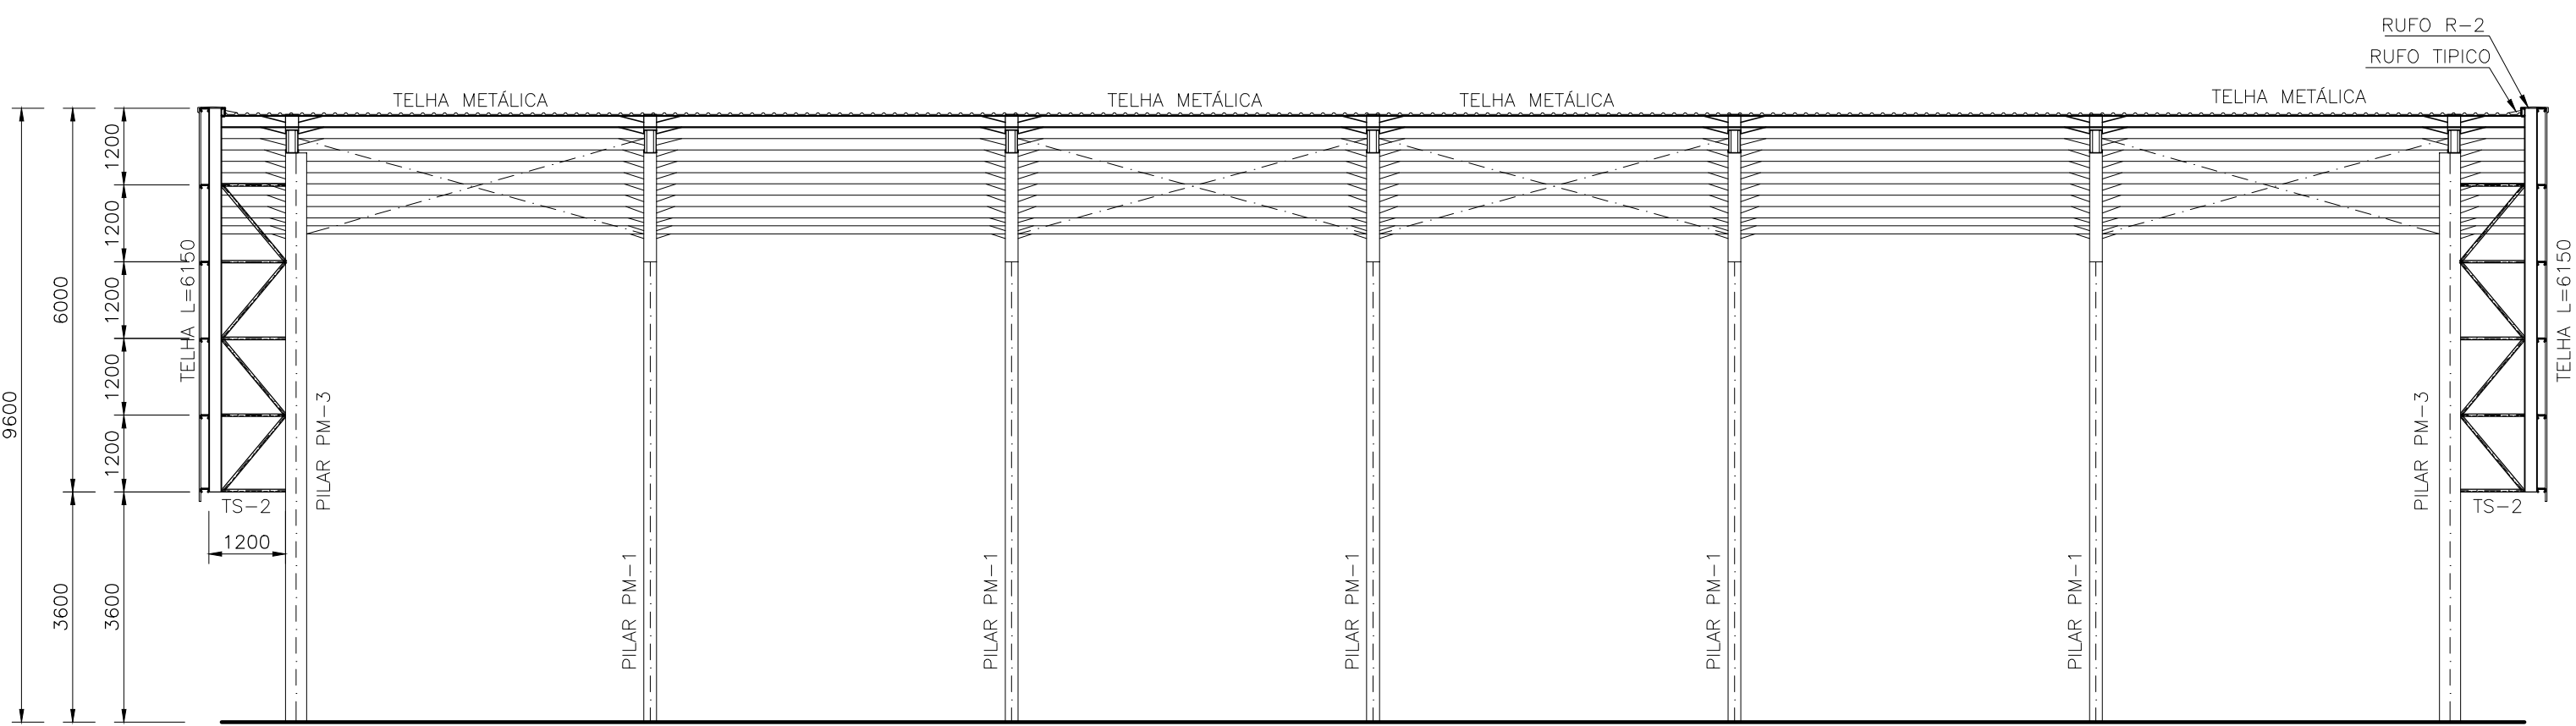


CORTE C'C
ESCALA: 1:100

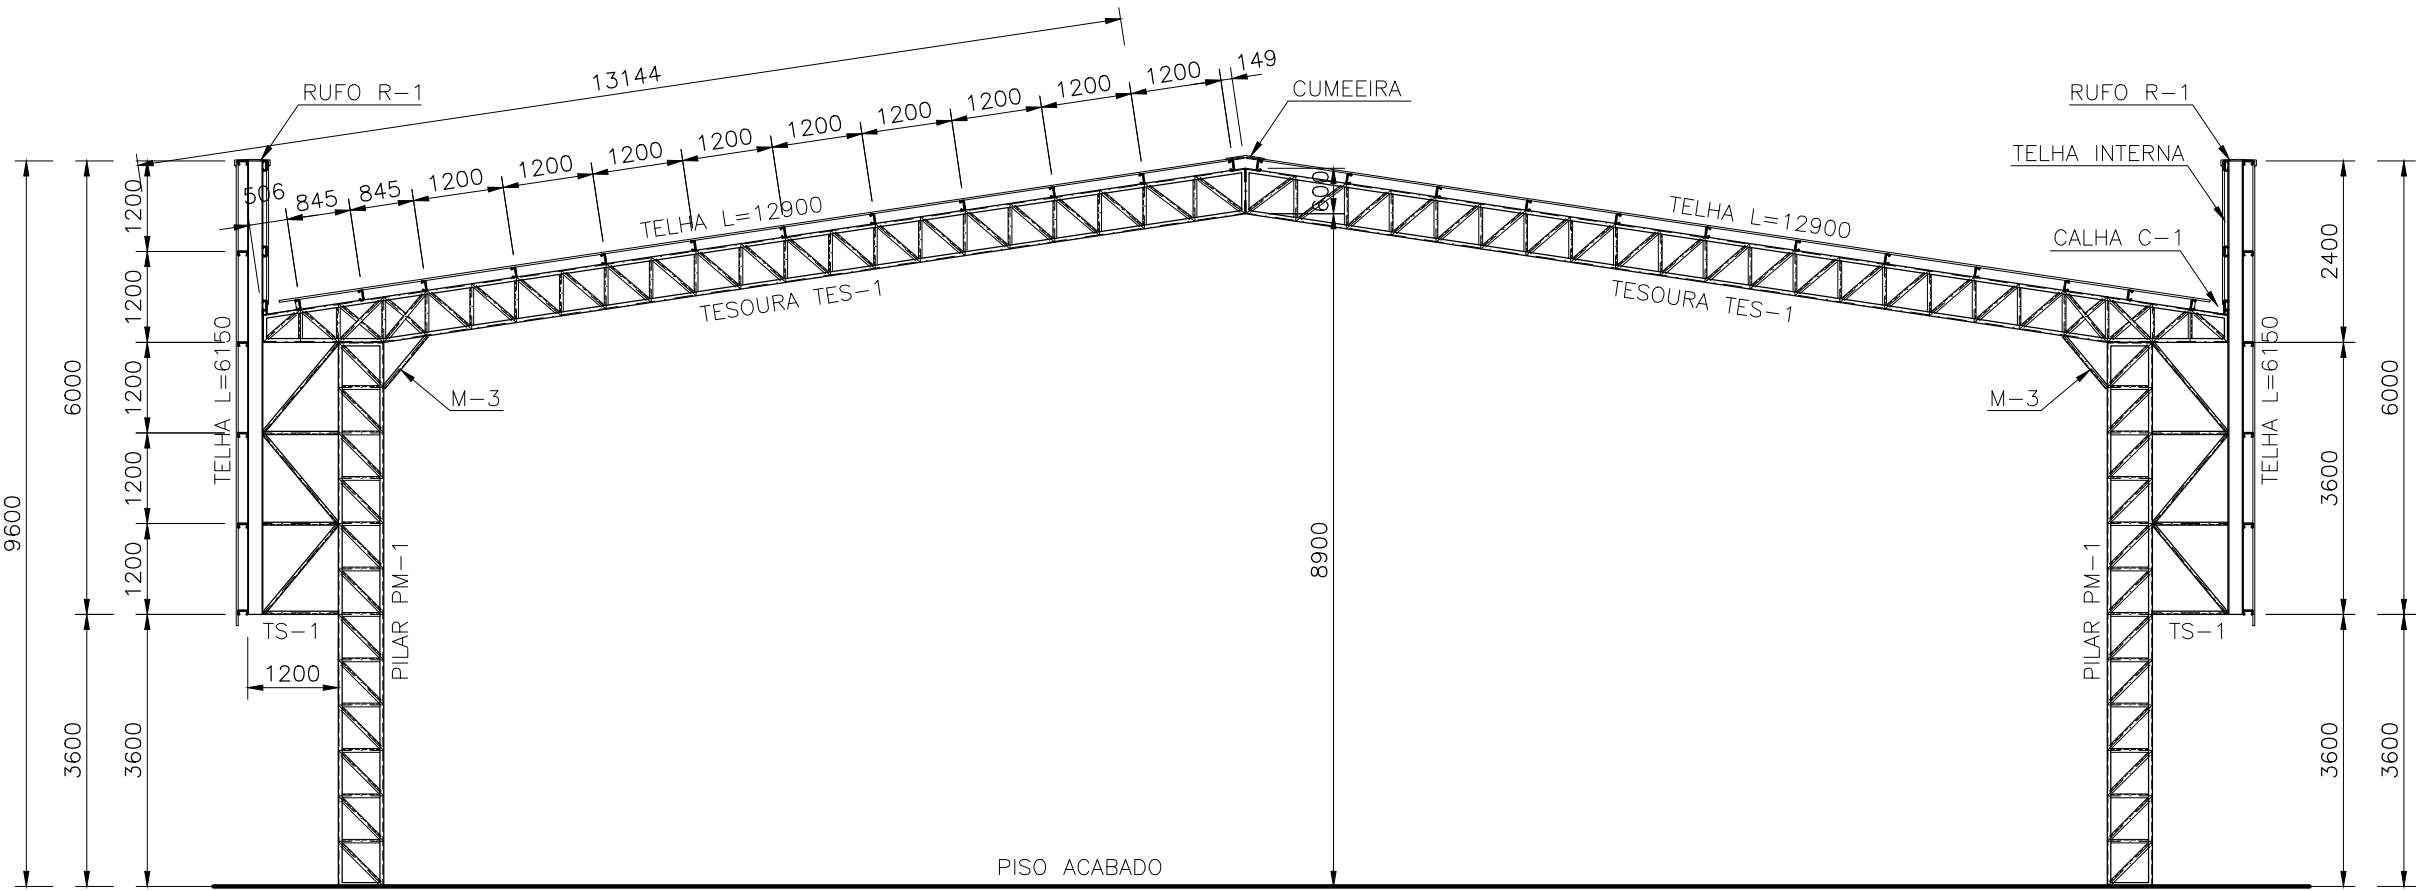


CORTE A'A
ESCALA: 1:100

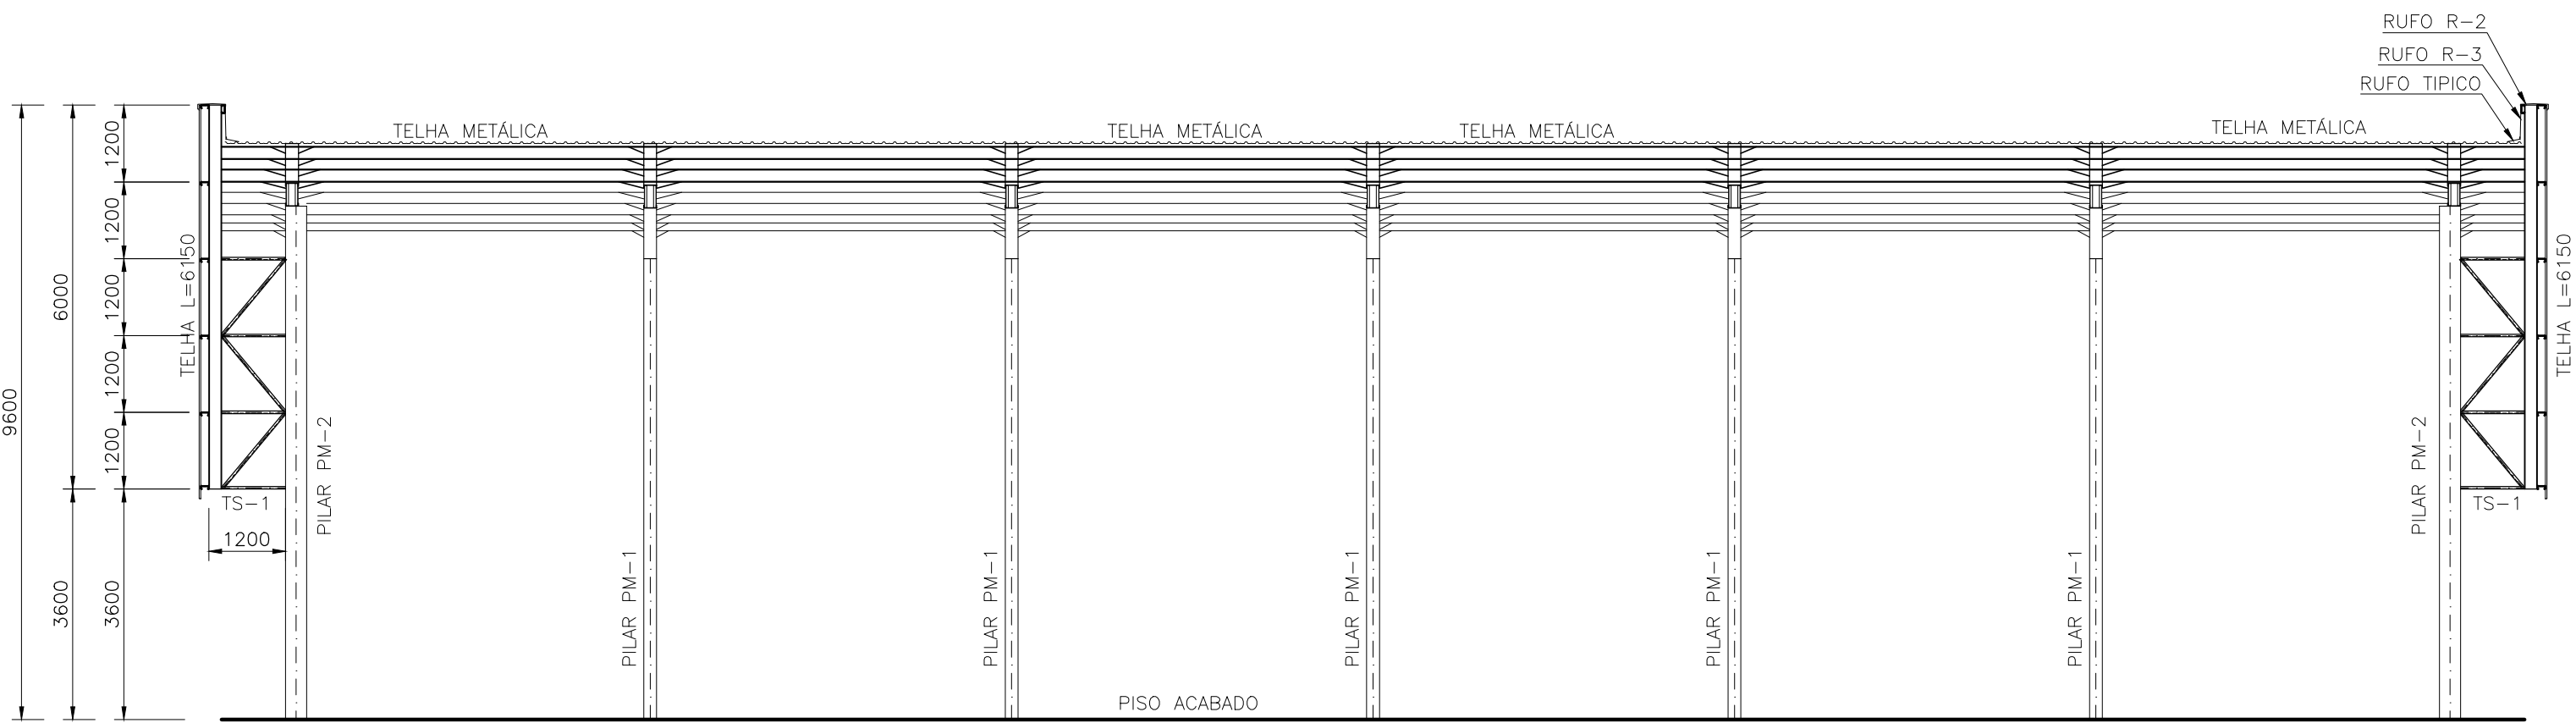


CORTE D'D
ESCALA: 1:100

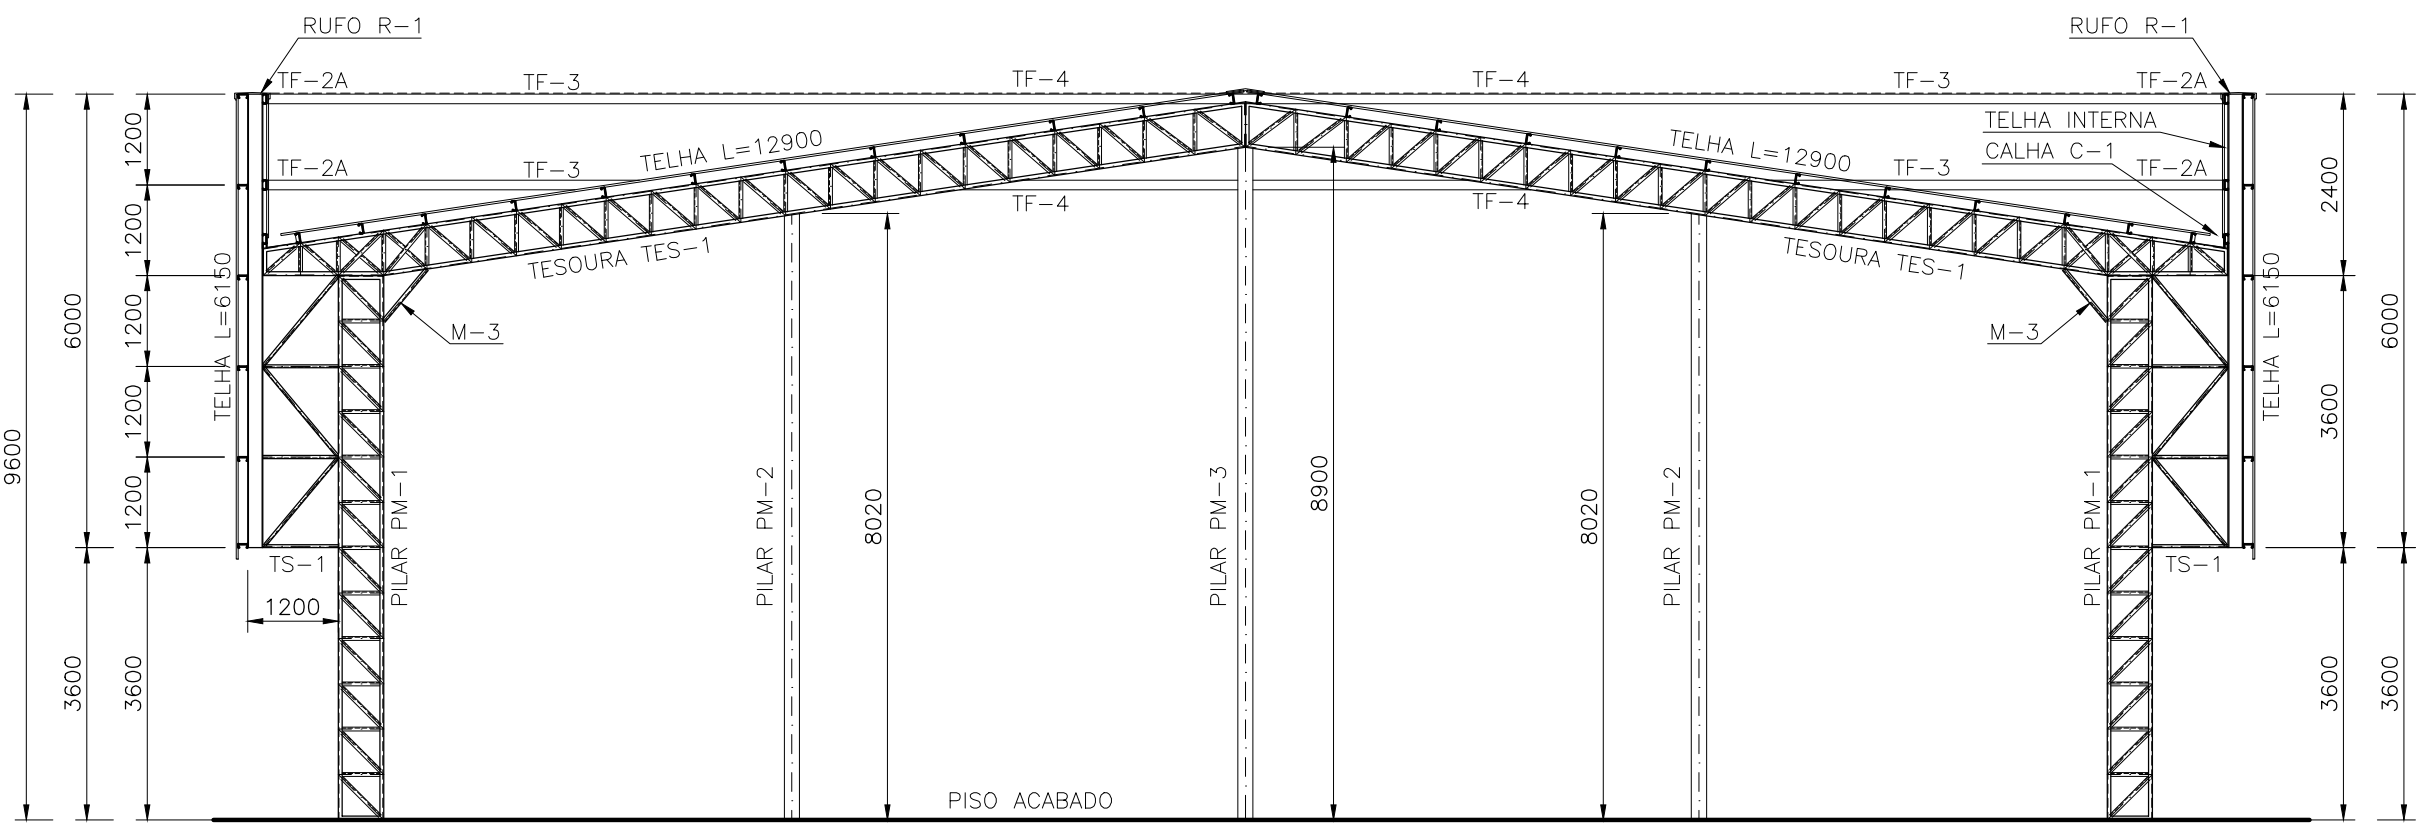


CORTE B'B
ESCALA: 1:100

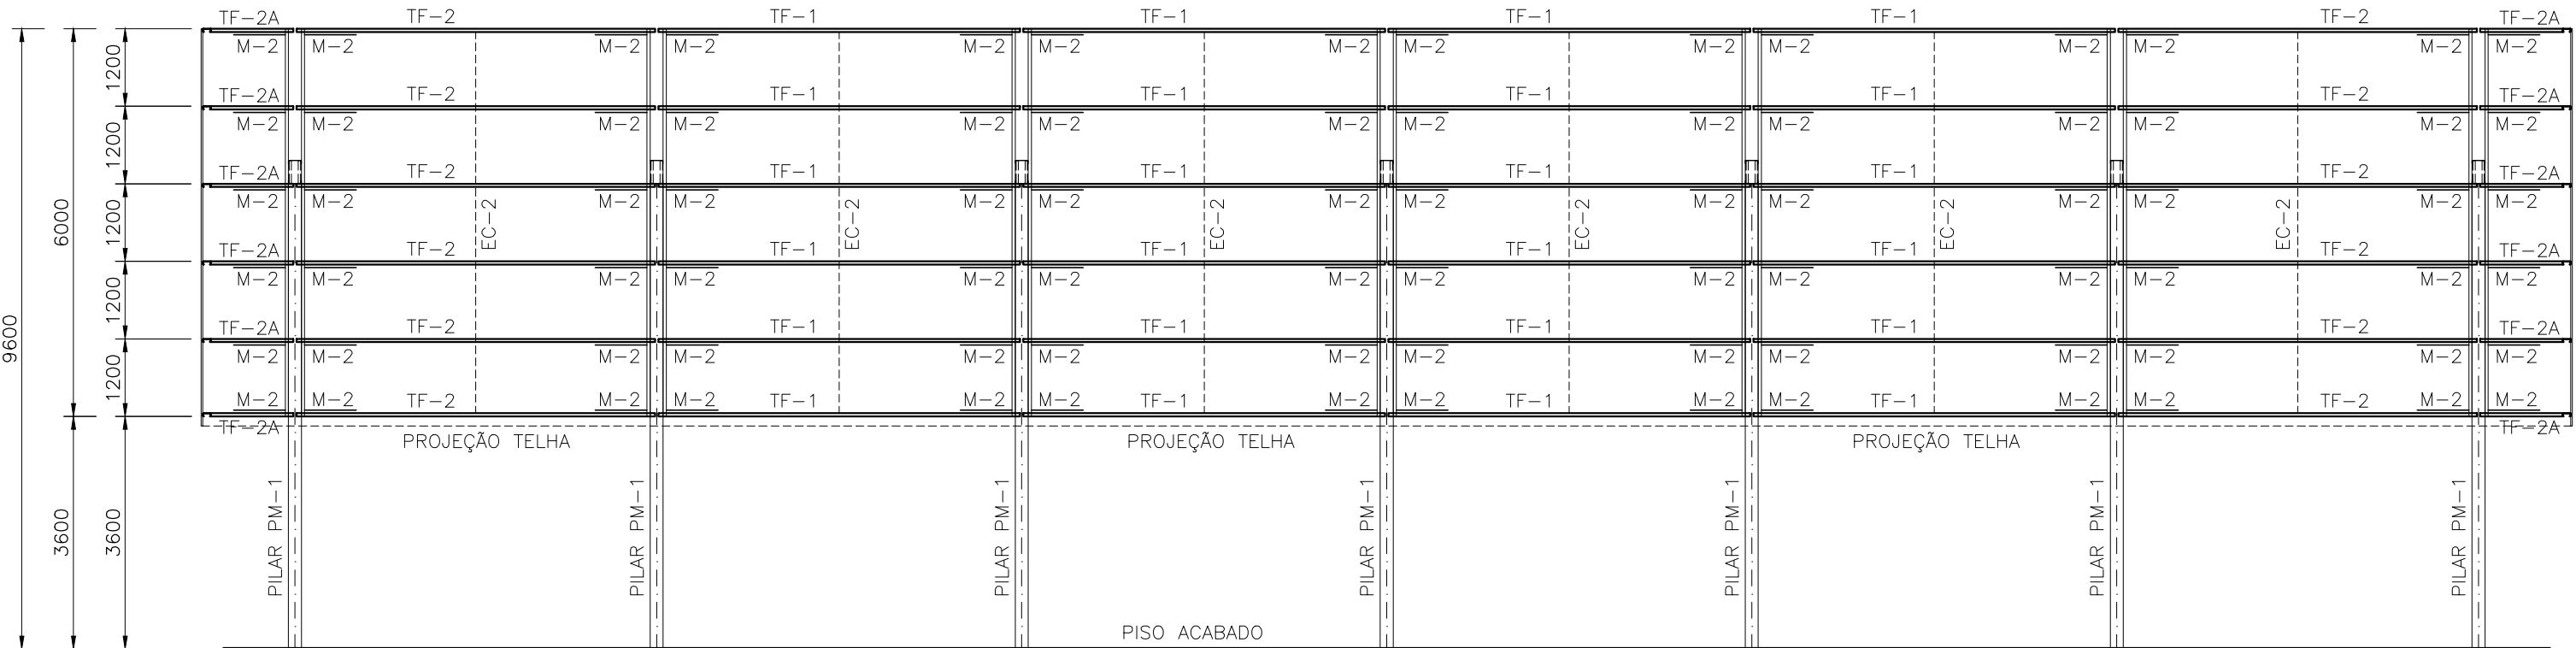


FACHADA LATERAL
ESCALA: 1:100

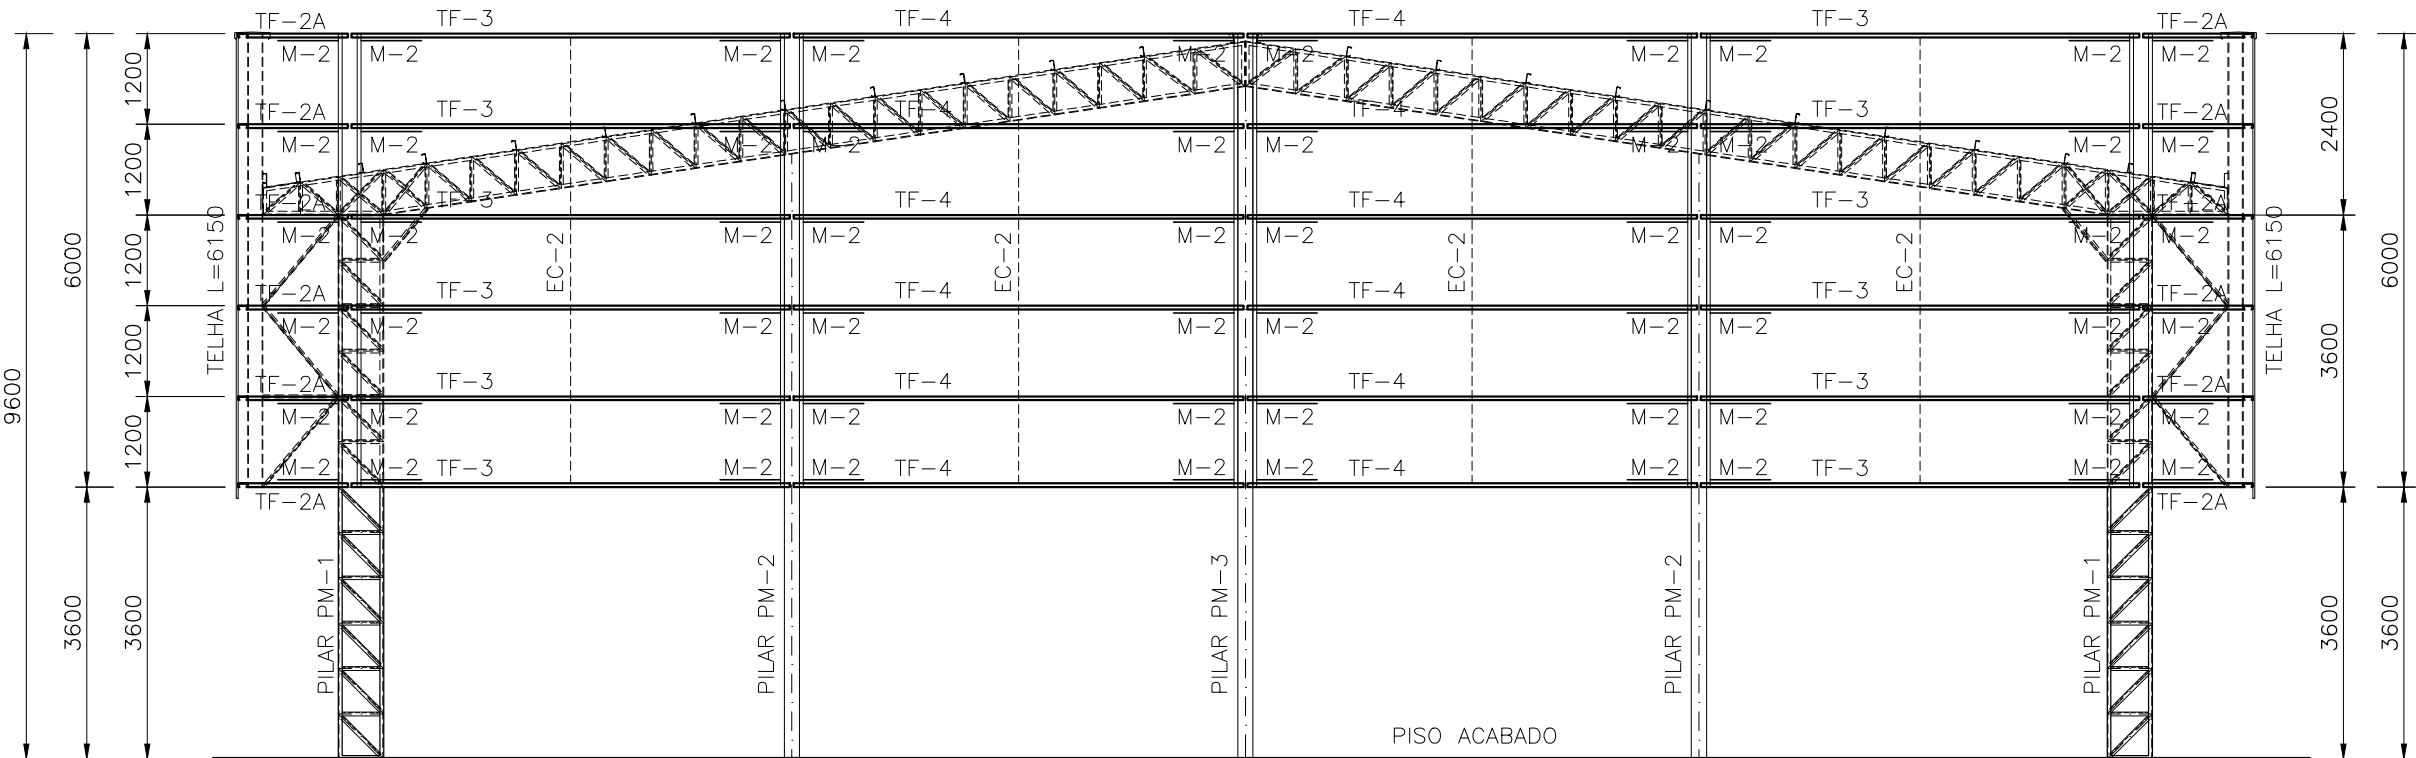


FACHADA FRONTAL
ESCALA: 1:100

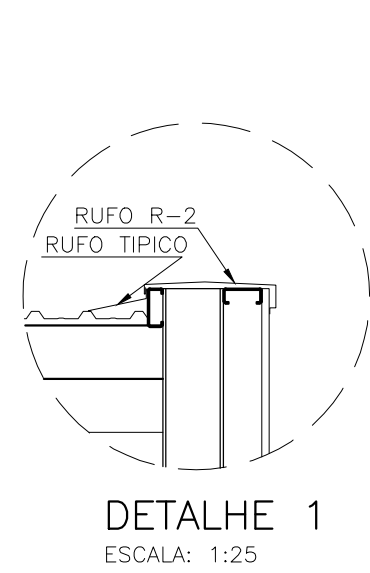


DETALHE 1
ESCALA: 1:25

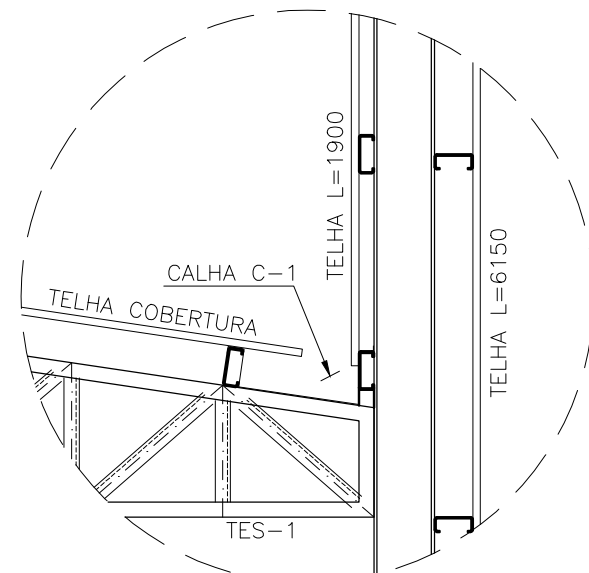

DETALHE 2
ESCALA: 1:25

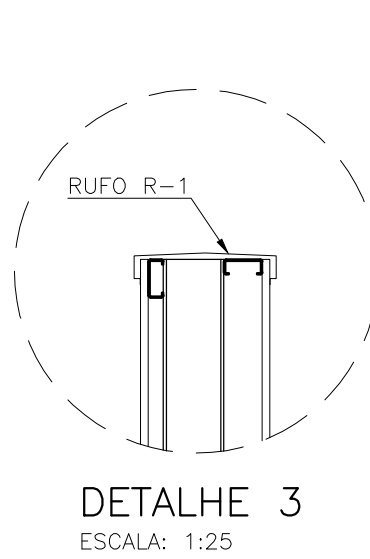

DETALHE 3
ESCALA: 1:25

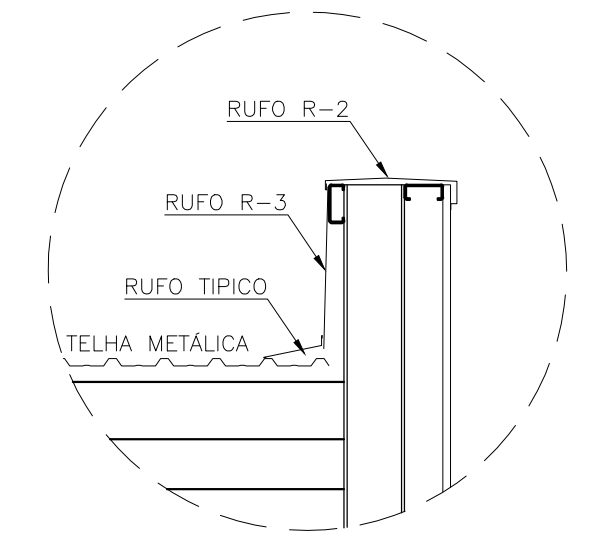

DETALHE 4
ESCALA: 1:25

03		
02		
01		
REVISÃO:	REFERENTE A:	DATA:

SETOR:	CEILÂNDIA - DF
ENDEREÇO:	Área Especial QNR 1 - Ceilândia, Brasília - DF, 72275-192
PROPRIETÁRIO:	SECRETARIA DE ESTADO DE EDUCAÇÃO DO DISTRITO FEDERAL - SEEDF
AUTOR DO PROJETO:	ARQ* BRUNA SAMPAIO OLIVEIRA NUNES
RESPONSÁVEL TÉCNICO:	
Prop.	
Aut. do proj.	CAU - A170205-0 DF
Resp. Téc.	CREA -
VISTO ADM REGIONAL	VISTO SEEDF
	VISTO CBMDF

G D F - SECRETARIA DE ESTADO DE EDUCAÇÃO - SEEDF		
Áreas: m2	CENTRO DE ENSINO FUNDAMENTAL 27	
CONSTRUÇÃO	DESCRIÇÃO: ESTRUTURA METÁLICA - COBERTURA	
A AMPLIAR: 960,96 m²	DESENHO: JOÃO HENRIQUE	VISTO:
	PROJETISTA: SÉRGIO JÚLIO	DATA: MAIO/2023
	Fone:61-3987.6099	ESCALA: 1:100 E 1:10
	E-mail: sergioengenharia.df@gmail.com	
TOTAL: 960,96 m²	APROVAÇÃO:	ARQUIVO: SEEDF_CEF27_EST MET EM-3_R00

EM-03

05
TOTAL