




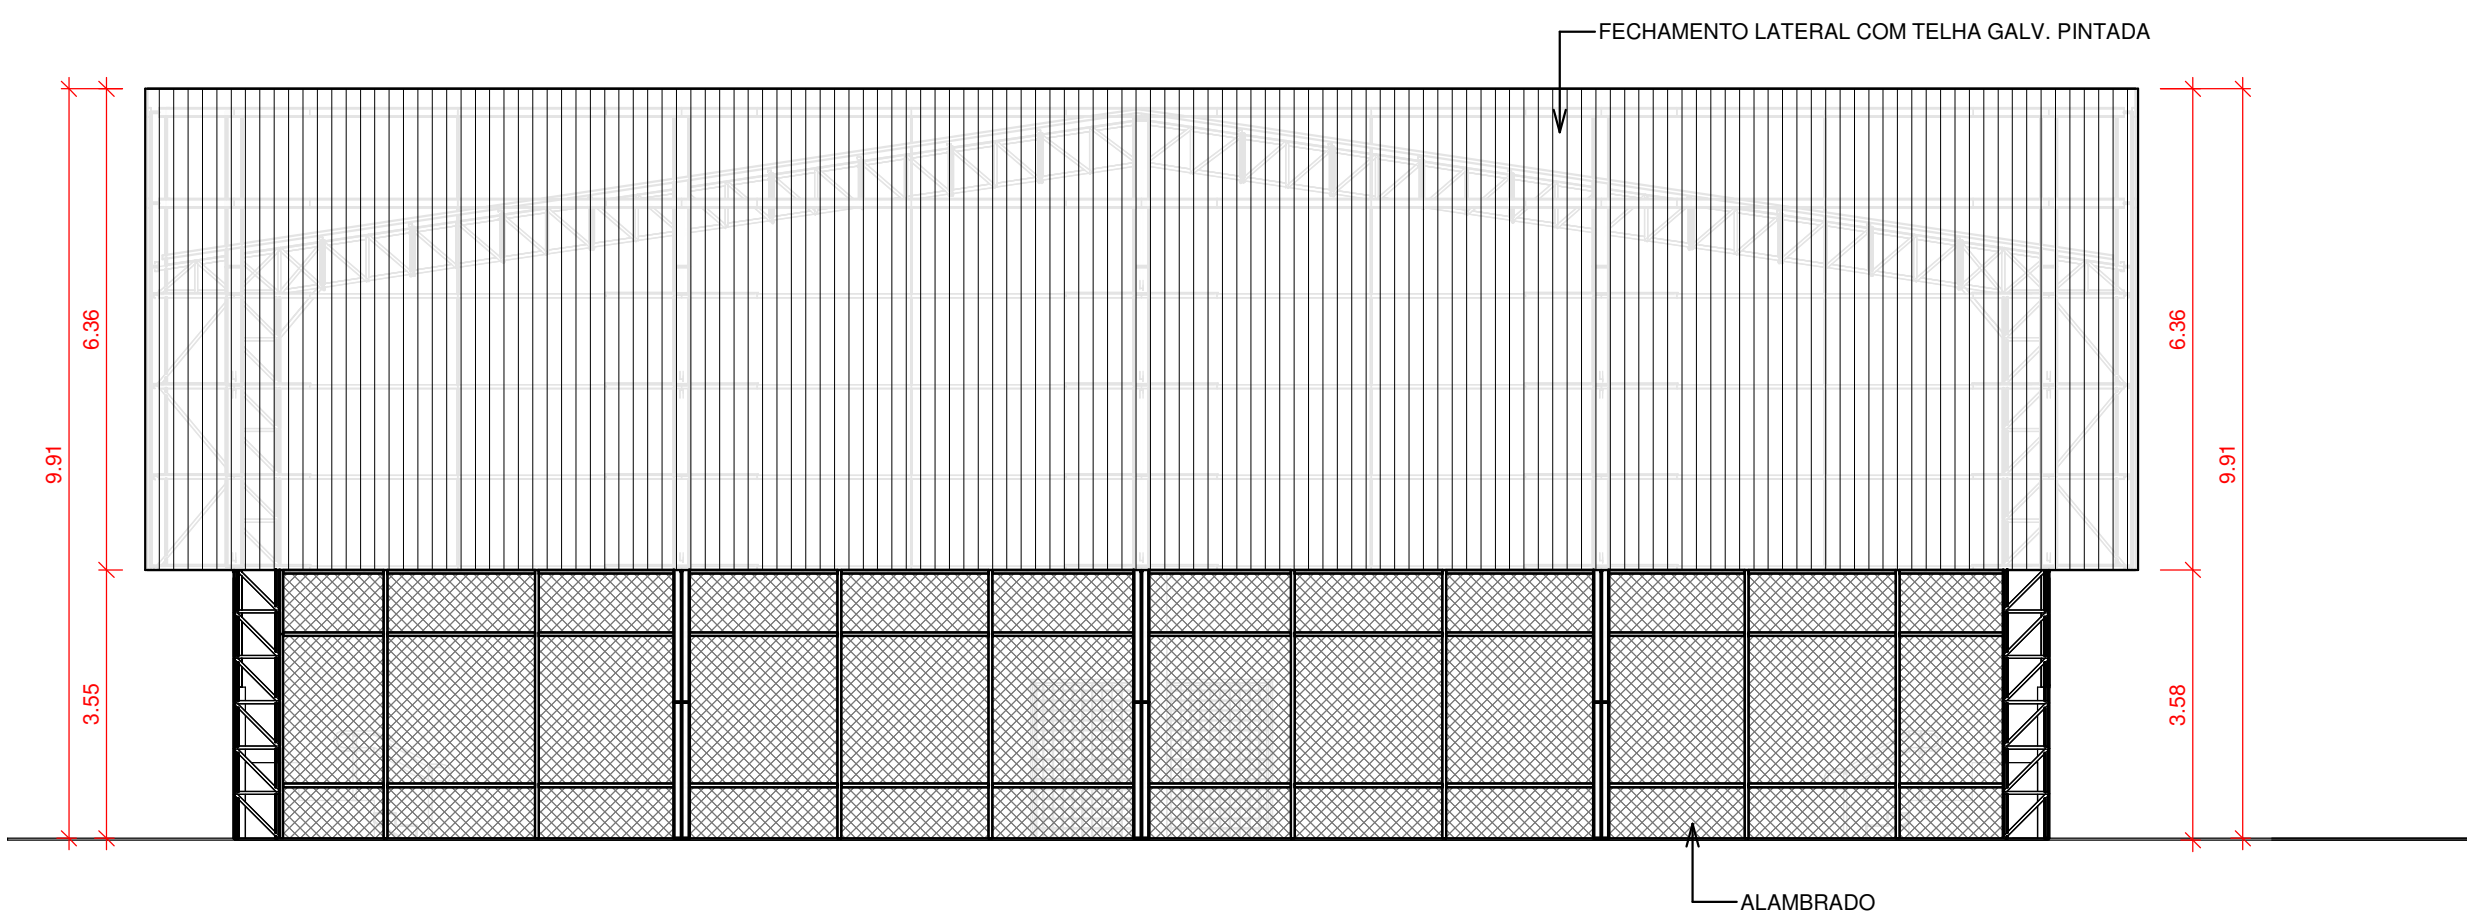


1 FACHADA 1
escala 1 : 100

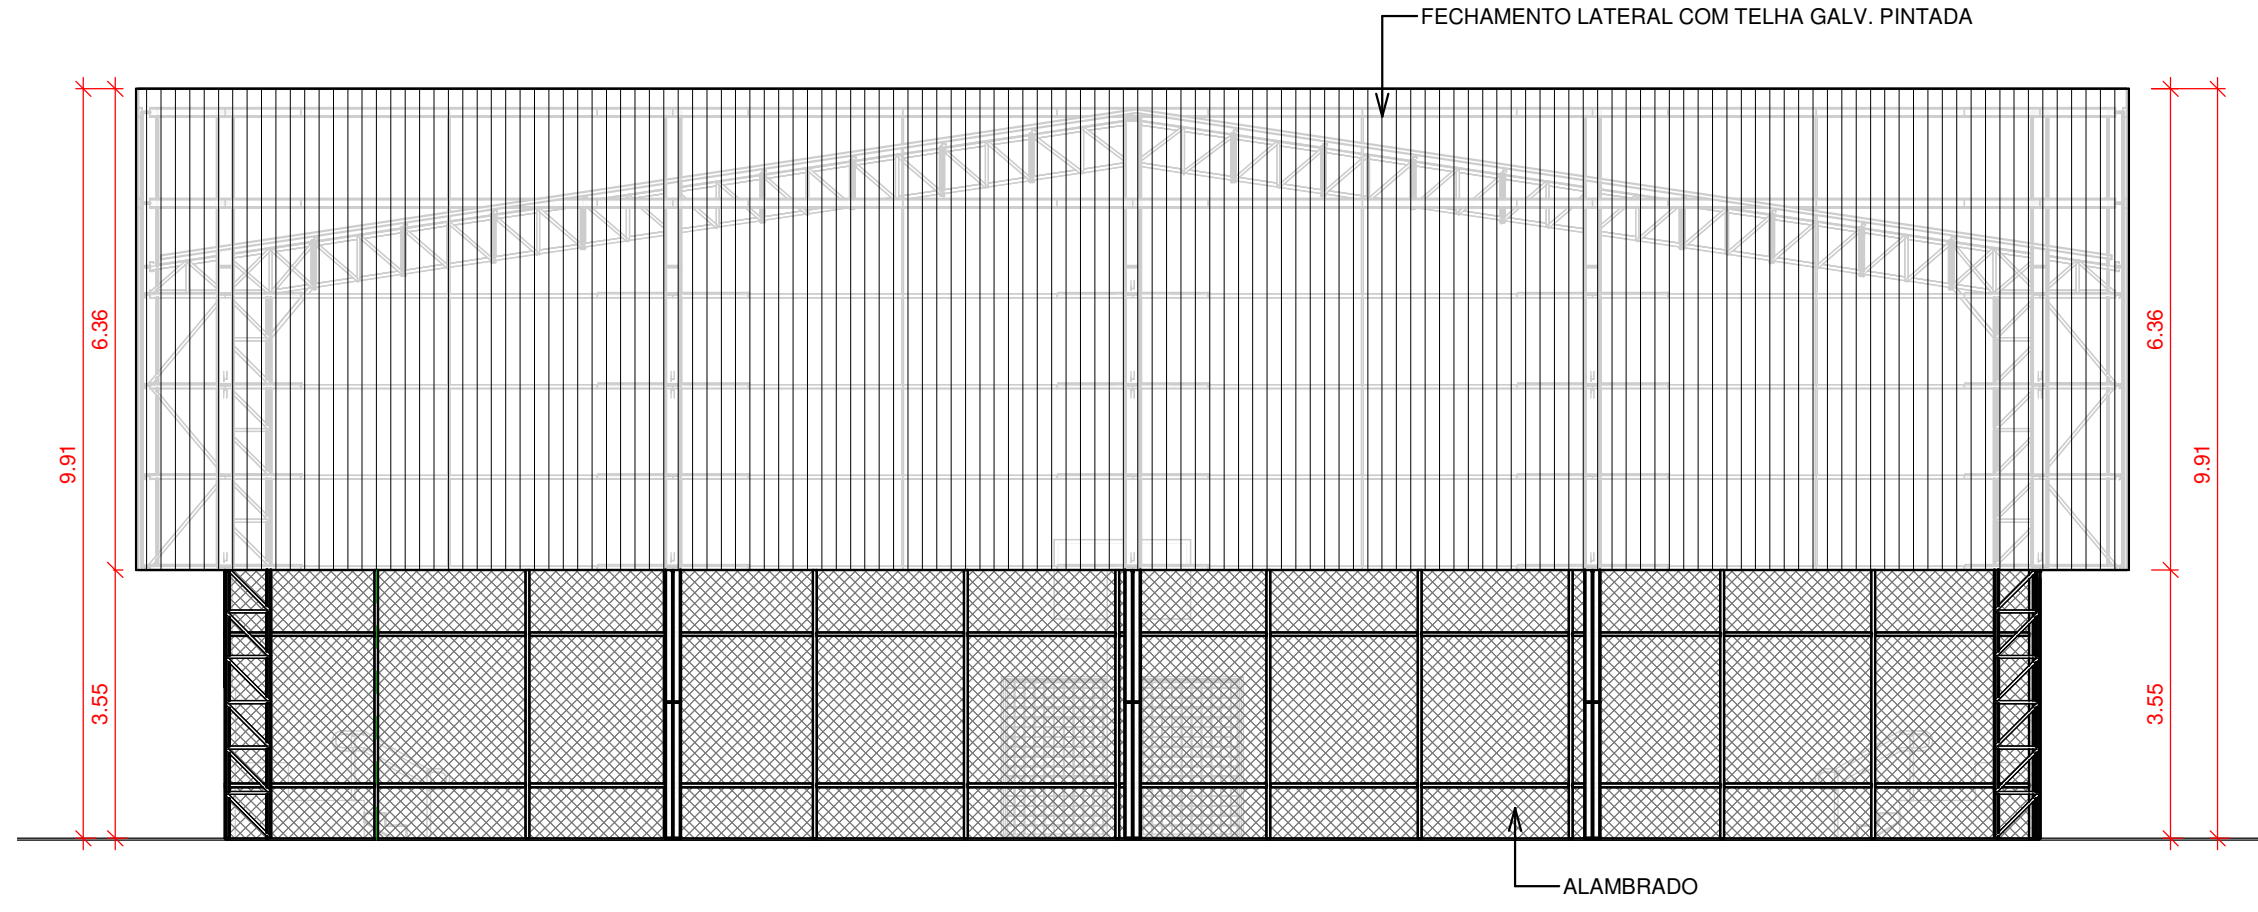

4 FACHADA 4
escala 1 : 100

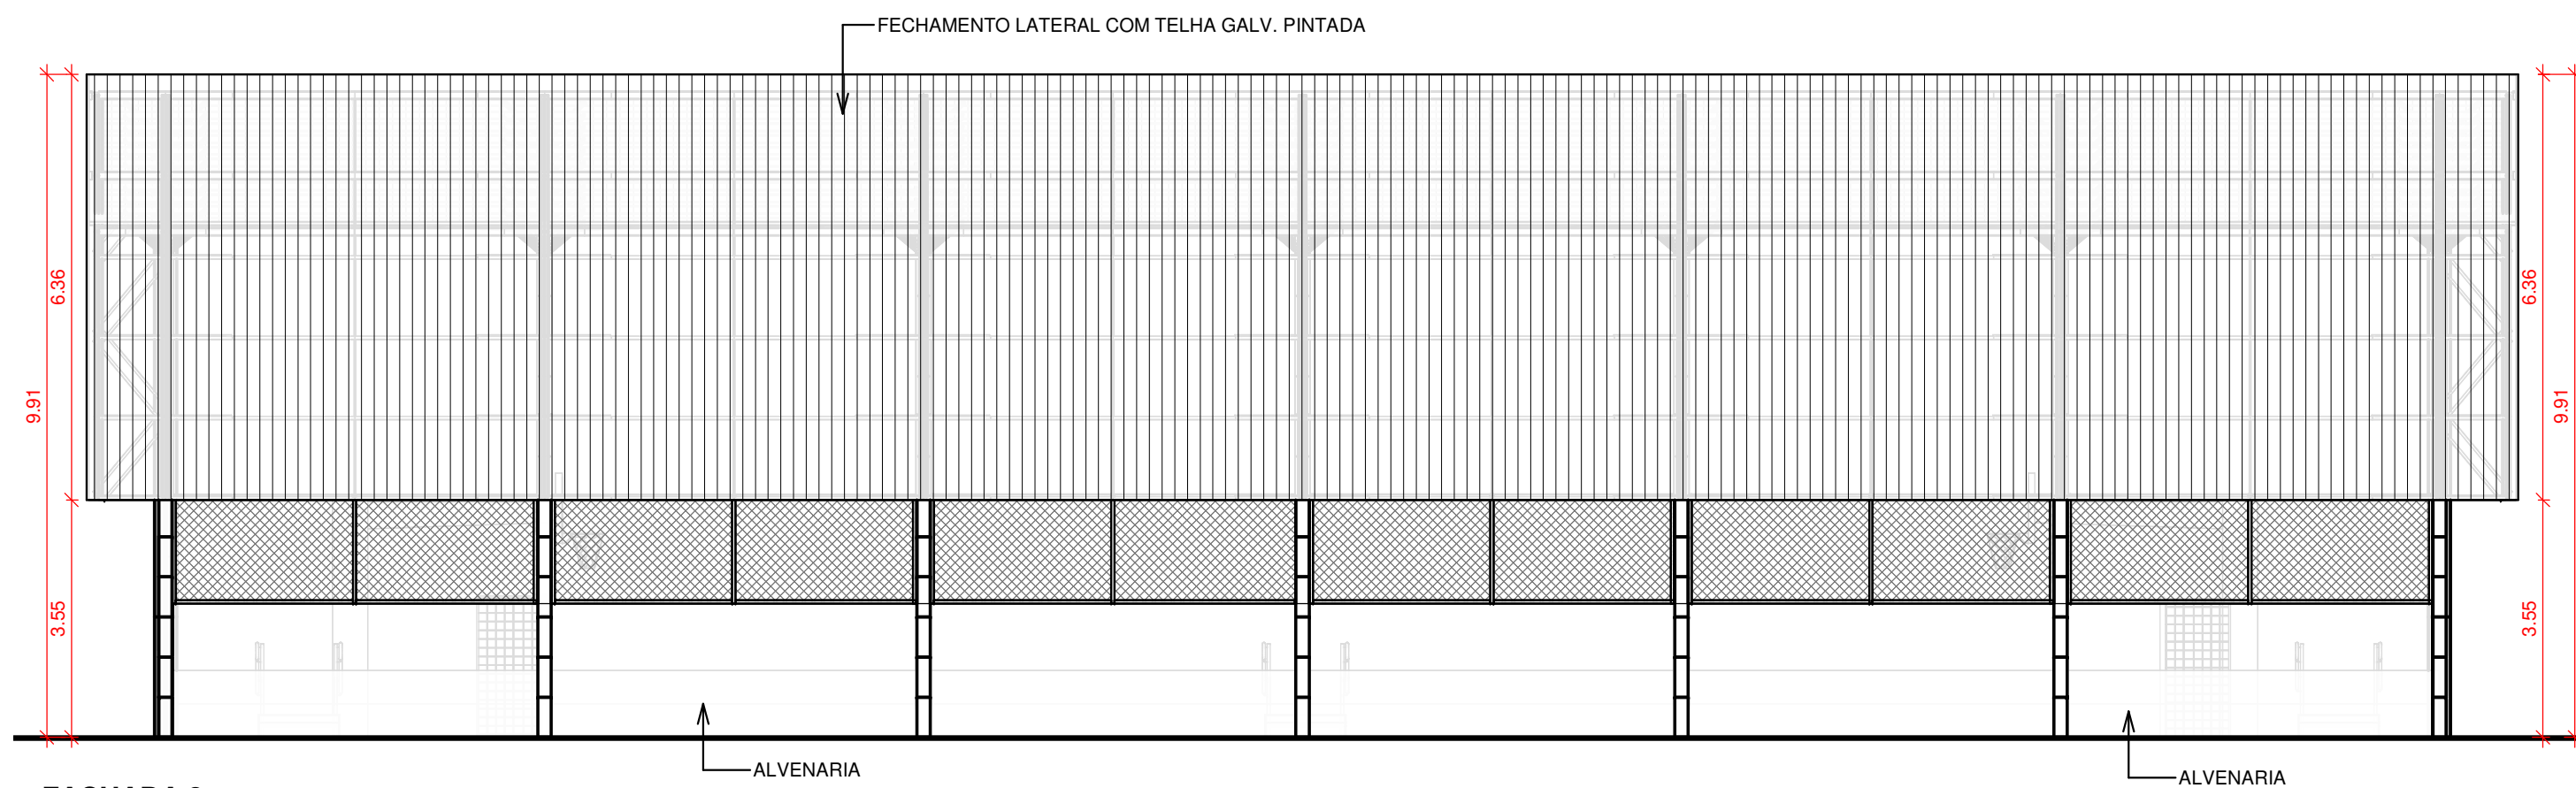

3 FACHADA 3
escala 1 : 100

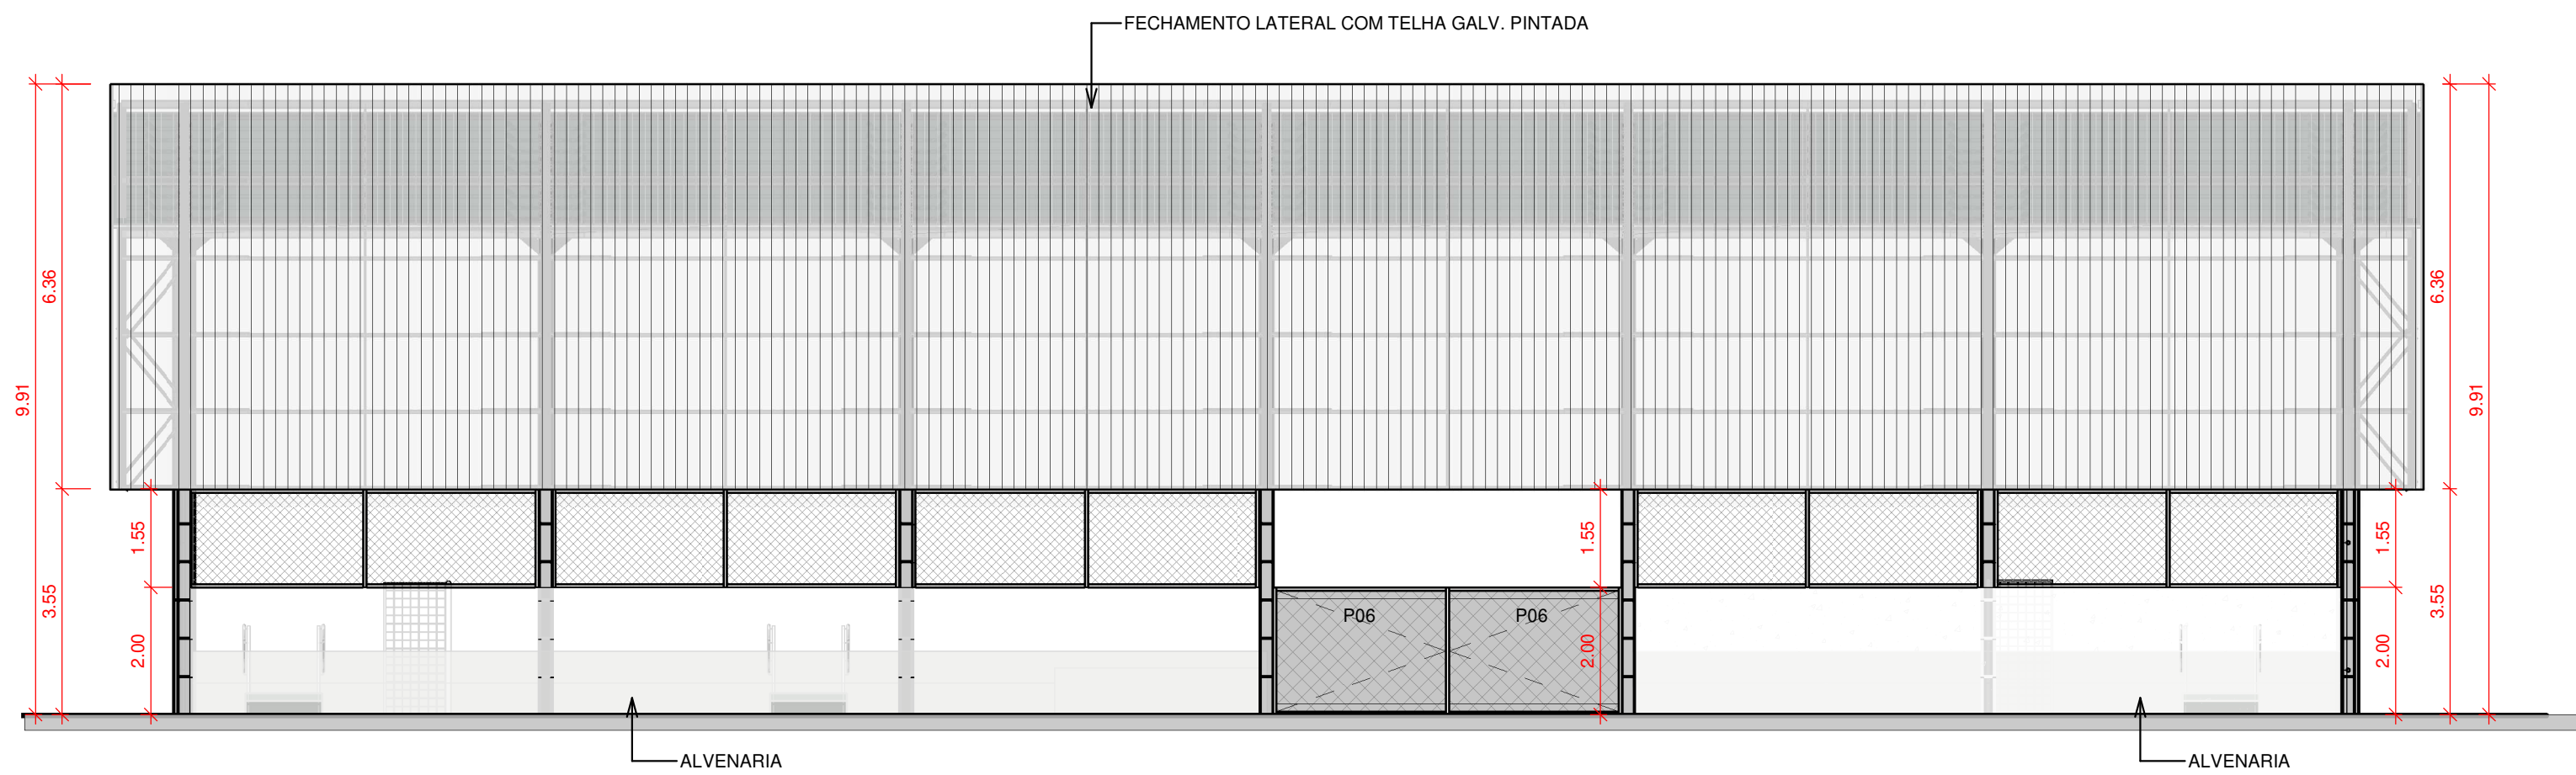

2 FACHADA 2
escala 1 : 100

Nota 01:
"O PROFISSIONAL RESPONSÁVEL PELA EXECUÇÃO DA OBRA, JUNTAMENTE COM O PROPRIETÁRIO, SE COMPROMETEM A EXECUTAR A INSTALAÇÃO DO PISO TÁTIL DE ALERTA DIRECIONAL, ATENDENDO AOS PARÂMETROS DA NORMA ABNT: NBR 16537/2016"

Nota 02:
"O PROFISSIONAL RESPONSÁVEL PELA EXECUÇÃO DA OBRA, JUNTAMENTE COM O PROPRIETÁRIO, SE COMPROMETEM A GARANTIR A SINALIZAÇÃO DAS PORTAS E PAREDES DE VIDRO, ATENDENDO AOS PARÂMETROS DA NORMA ABNT: NBR 9050/2015"

Nota 03:
"OS PROFISSIONAIS RESPONSÁVEIS PELO DESENVOLVIMENTO DO PROJETO E EXECUÇÃO DA OBRA JUNTAMENTE COM OS PROPRIETÁRIO, SE COMPROMETEM EM ATENDER AS REGRAS DE ACESSIBILIDADE."

SETOR: CEILÂNDIA DF		
ENDEREÇO: ÁREA ESPECIAL QNR 1 - CEILÂNDIA, BRÁSÍLIA - DF, 72275-192		
PROPRIETÁRIO : G D F - SECRETARIA DE ESTADO DE EDUCAÇÃO - SEEDF		
AUTOR DO PROJETO: BRUNA SAMPAIO		
RESPONSÁVEL TÉCNICO: ENGº MARIO CASTRO		
PROP. A170205-0 DF Aut. do - proj Resp. Téc. CREA 29384-D/DF		
VISTO ADM REGIONAL	VISTO SEEDF	
	VISTO CBMDF	
G D F - SECRETARIA DE ESTADO DE EDUCAÇÃO - SEEDF		
Área: m²	CENTRO DE ESINO FUNDAMENTAL 27	
CONSTRUÇÃO	PRANCHA CEF27-ARQ-FCH	FOLHA
A AMPLIAR:	AUTOR BRUNA SAMPAIO	05
TOTAL: 808,24 m²	DATA JUNHO/2023	
ANO	DESENHISTA BRUNA SAMPAIO	ESCALA INDICADA
2023	ARQUIVO ARQ_AREACONV_R00	