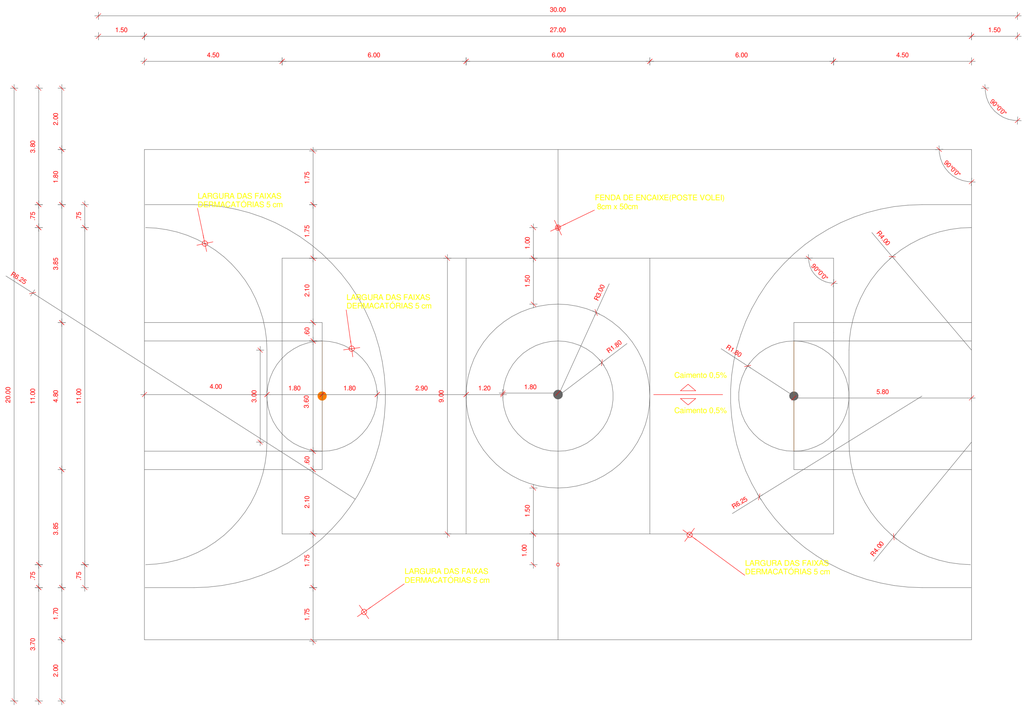

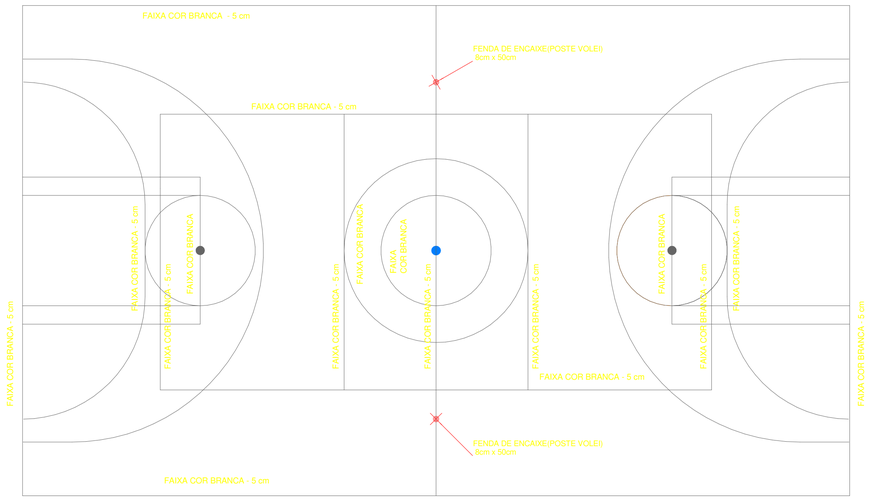

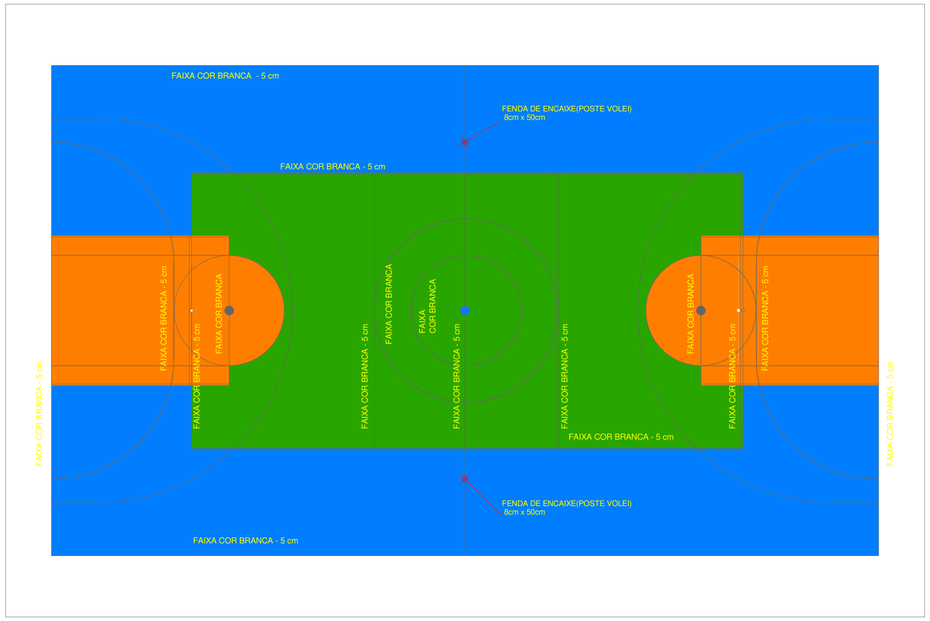

PINTURA DO PISO DA QUADRA

escala 1 : 100

SETOR:	CEILÂNDIA DF
ENDEREÇO:	ÁREA ESPECIAL QNR 1 - CEILÂNDIA, BRASÍLIA - DF, 72275-192
PROPRIETARIO :	G D F - SECRETARIA DE ESTADO DE EDUCAÇÃO - SEEDF
AUTOR DO PROJETO:	BRUNA SAMPAIO
RESPONSÁVEL TÉCNICO:	ENGº MARIO CASTRO

PROP. A170205-0 DF

Aut. do . proj

Resp. Téc. CREA 29384-D/DF

VISTO ADM REGIONAL

VISTO SEEDF

VISTO CBMDF

G D F - SECRETARIA DE ESTADO DE EDUCAÇÃO - SEEDF

Área: m²	CENTRO DE ESINO FUNDAMENTAL 27		
CONSTRUÇÃO	PRANCHA CEF27-ARQ-PGP		FOLHA
A AMPLIAR:	AUTOR BRUNA SAMPAIO	DATA JUNHO / 2023	04
TOTAL: 808,24 m²	A170205-0 DF	ESCALA INDICADA	
ANO 2023	DESENHISTA BRUNA SAMPAIO	ARQUIVO ARQ_AREACONV_R01	

A1 - 594x841 mm