




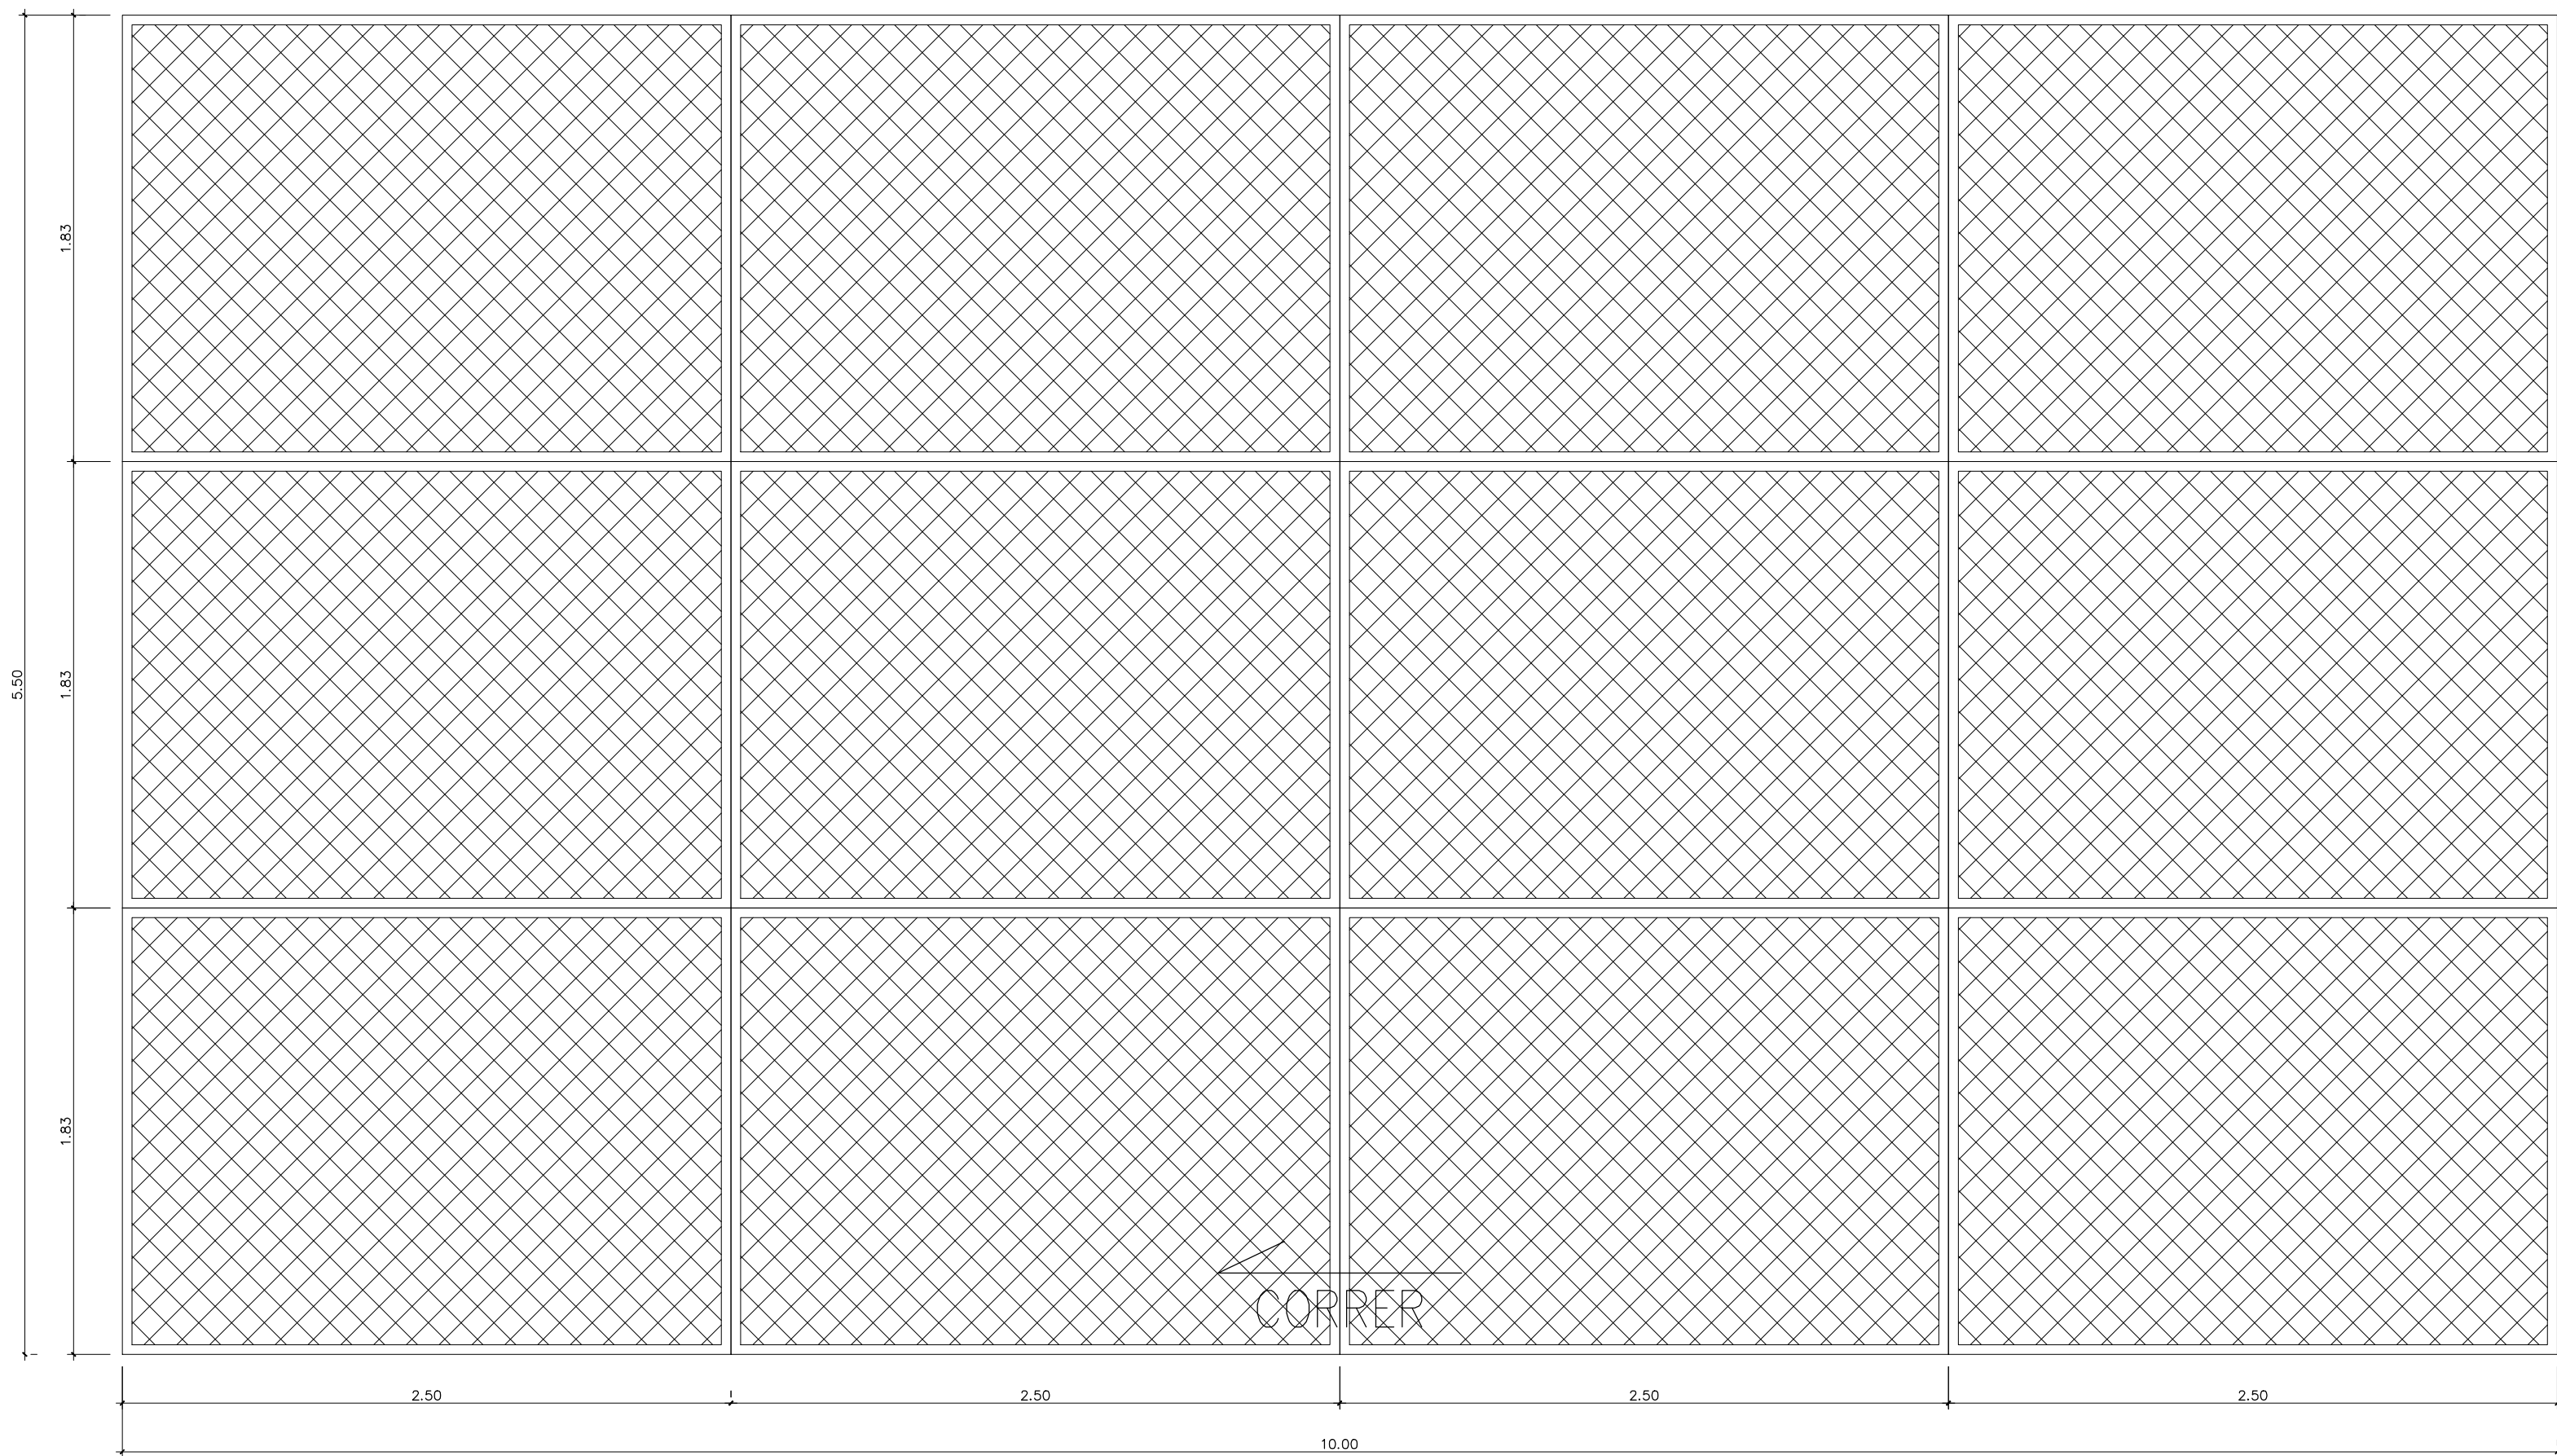


01 PTM 01 – PORTÃO METÁLICO
ESCALA 1/20

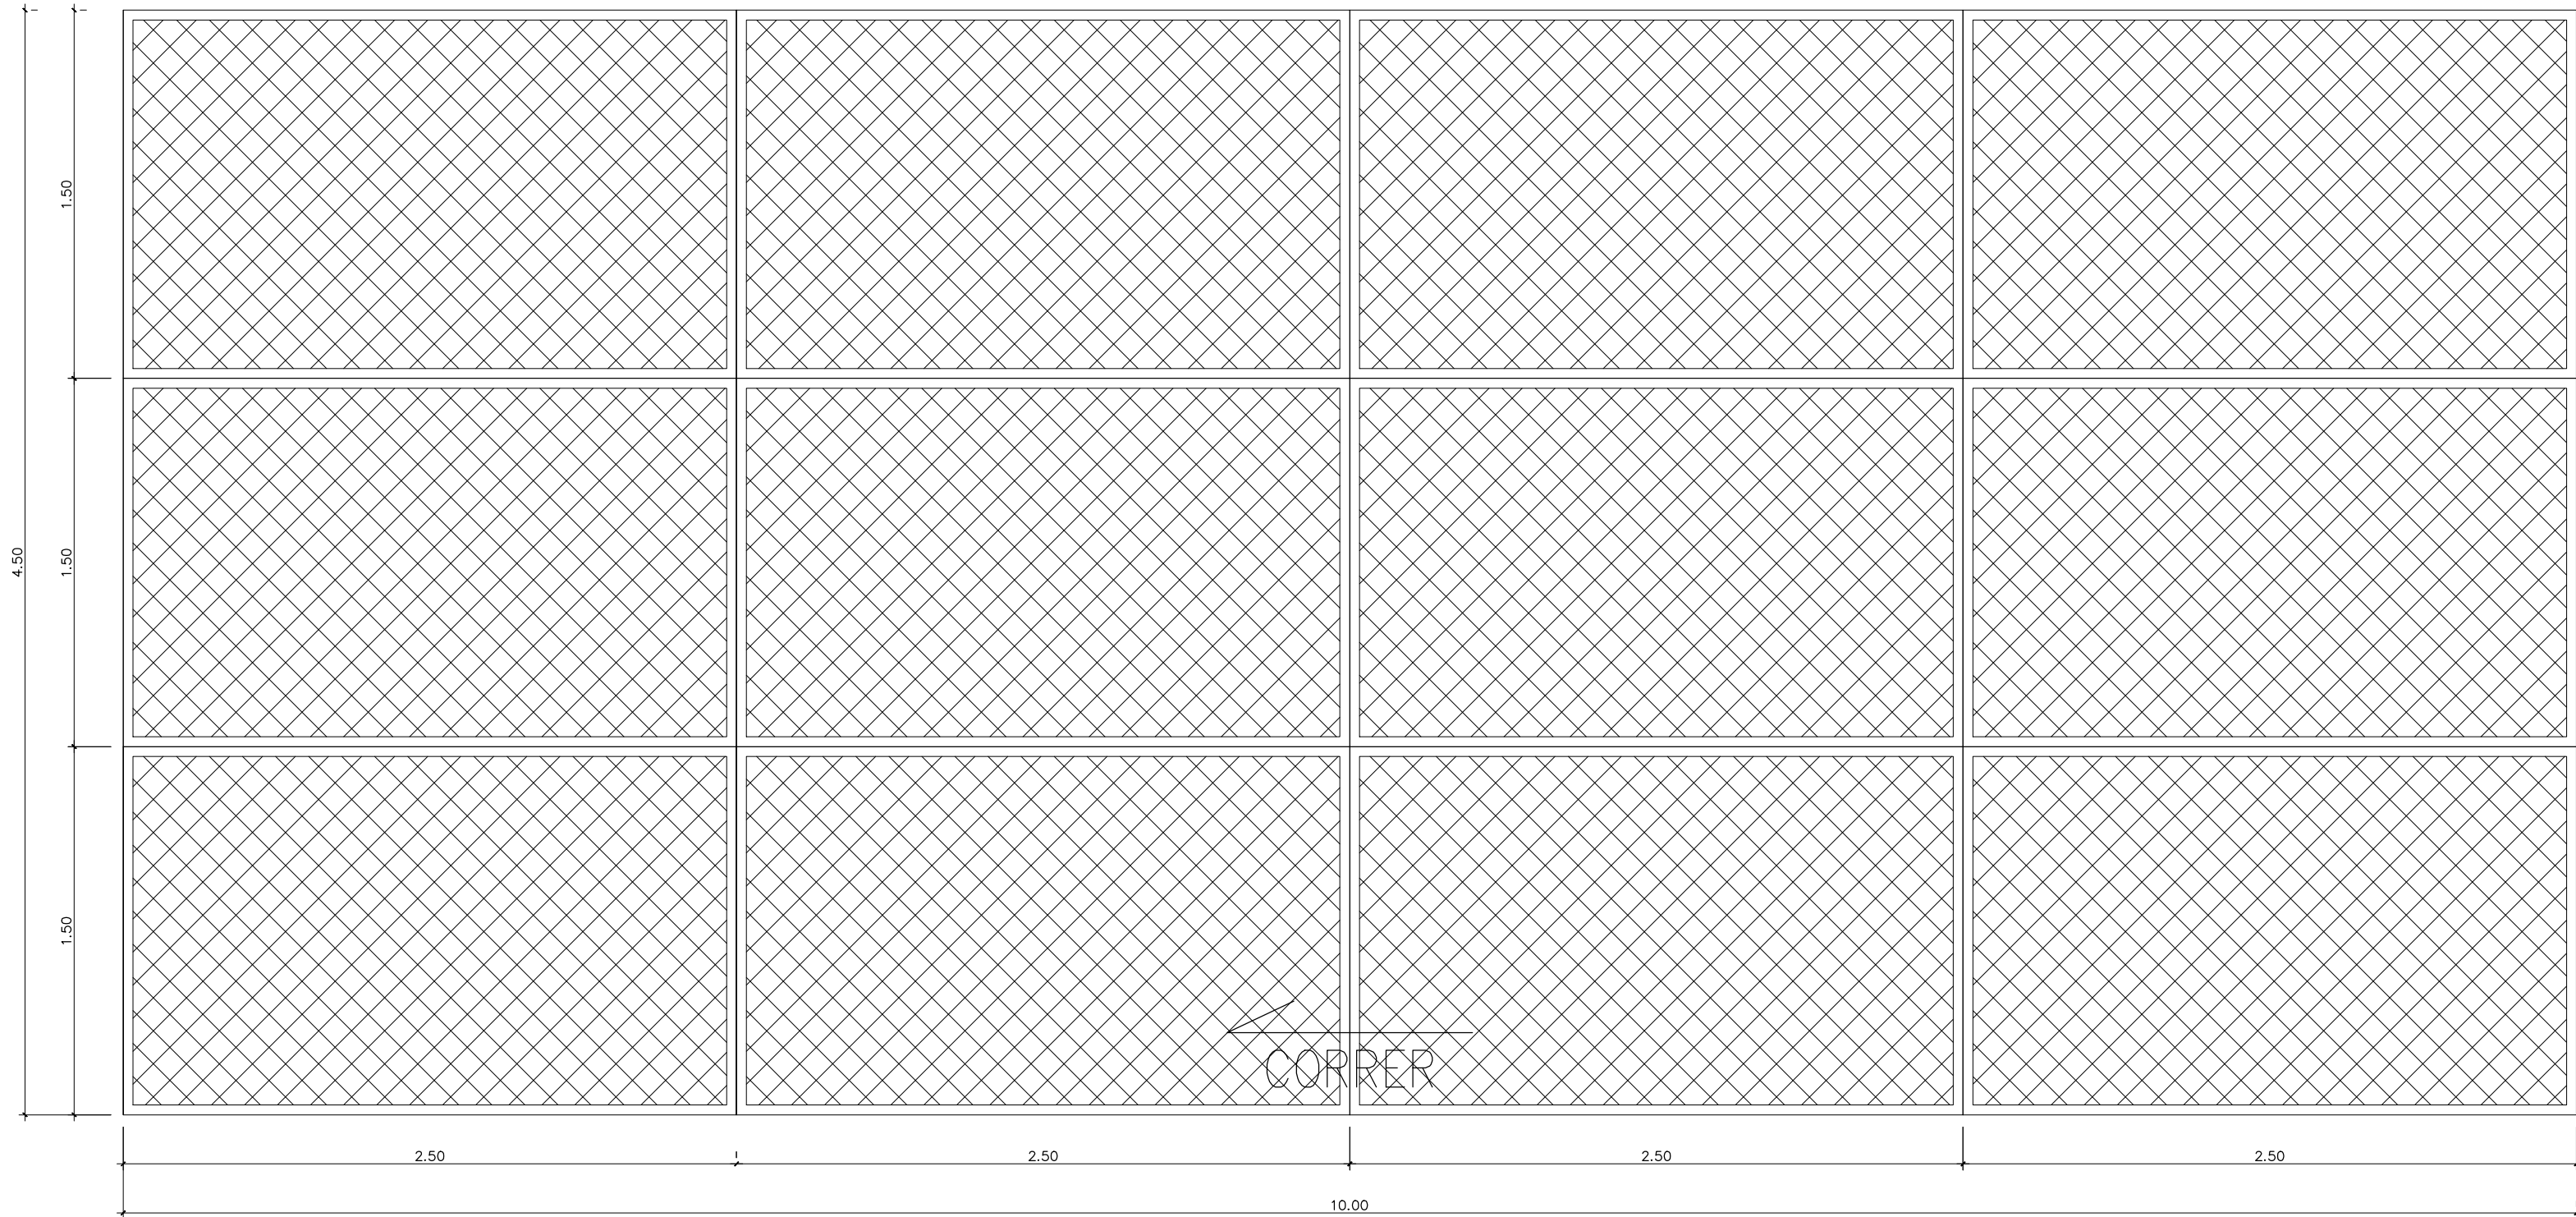


03 PTM 03 – PORTÃO METÁLICO
ESCALA 1/20

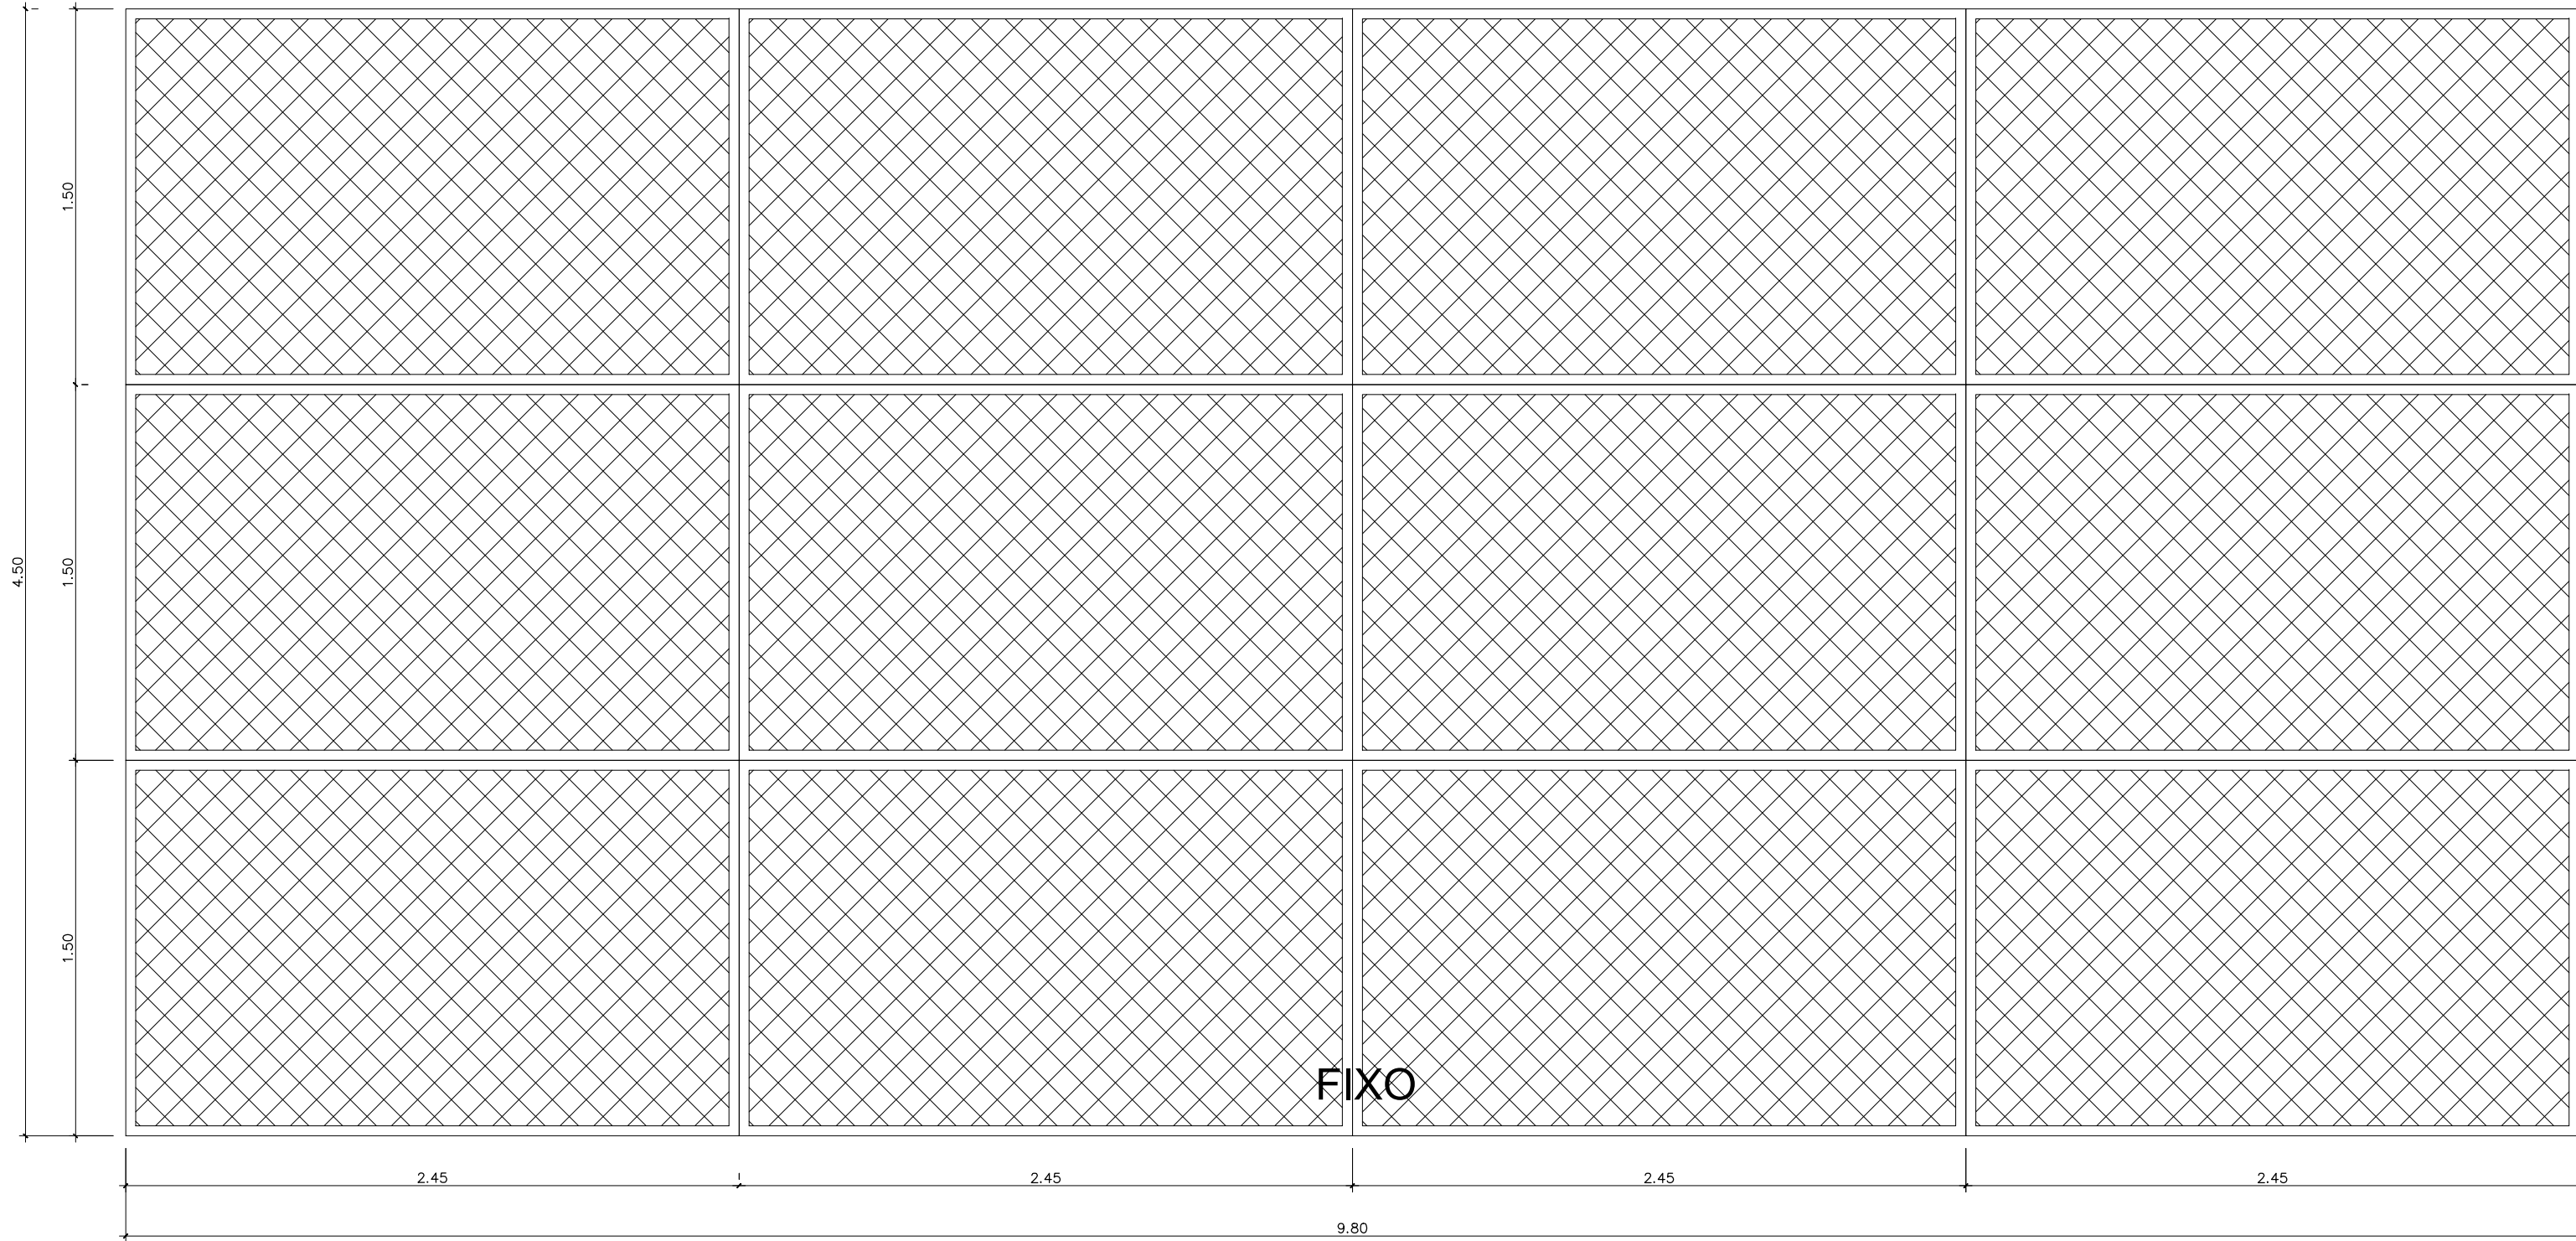


06 GRD 01 – GRADIL METÁLICO
ESCALA 1/20

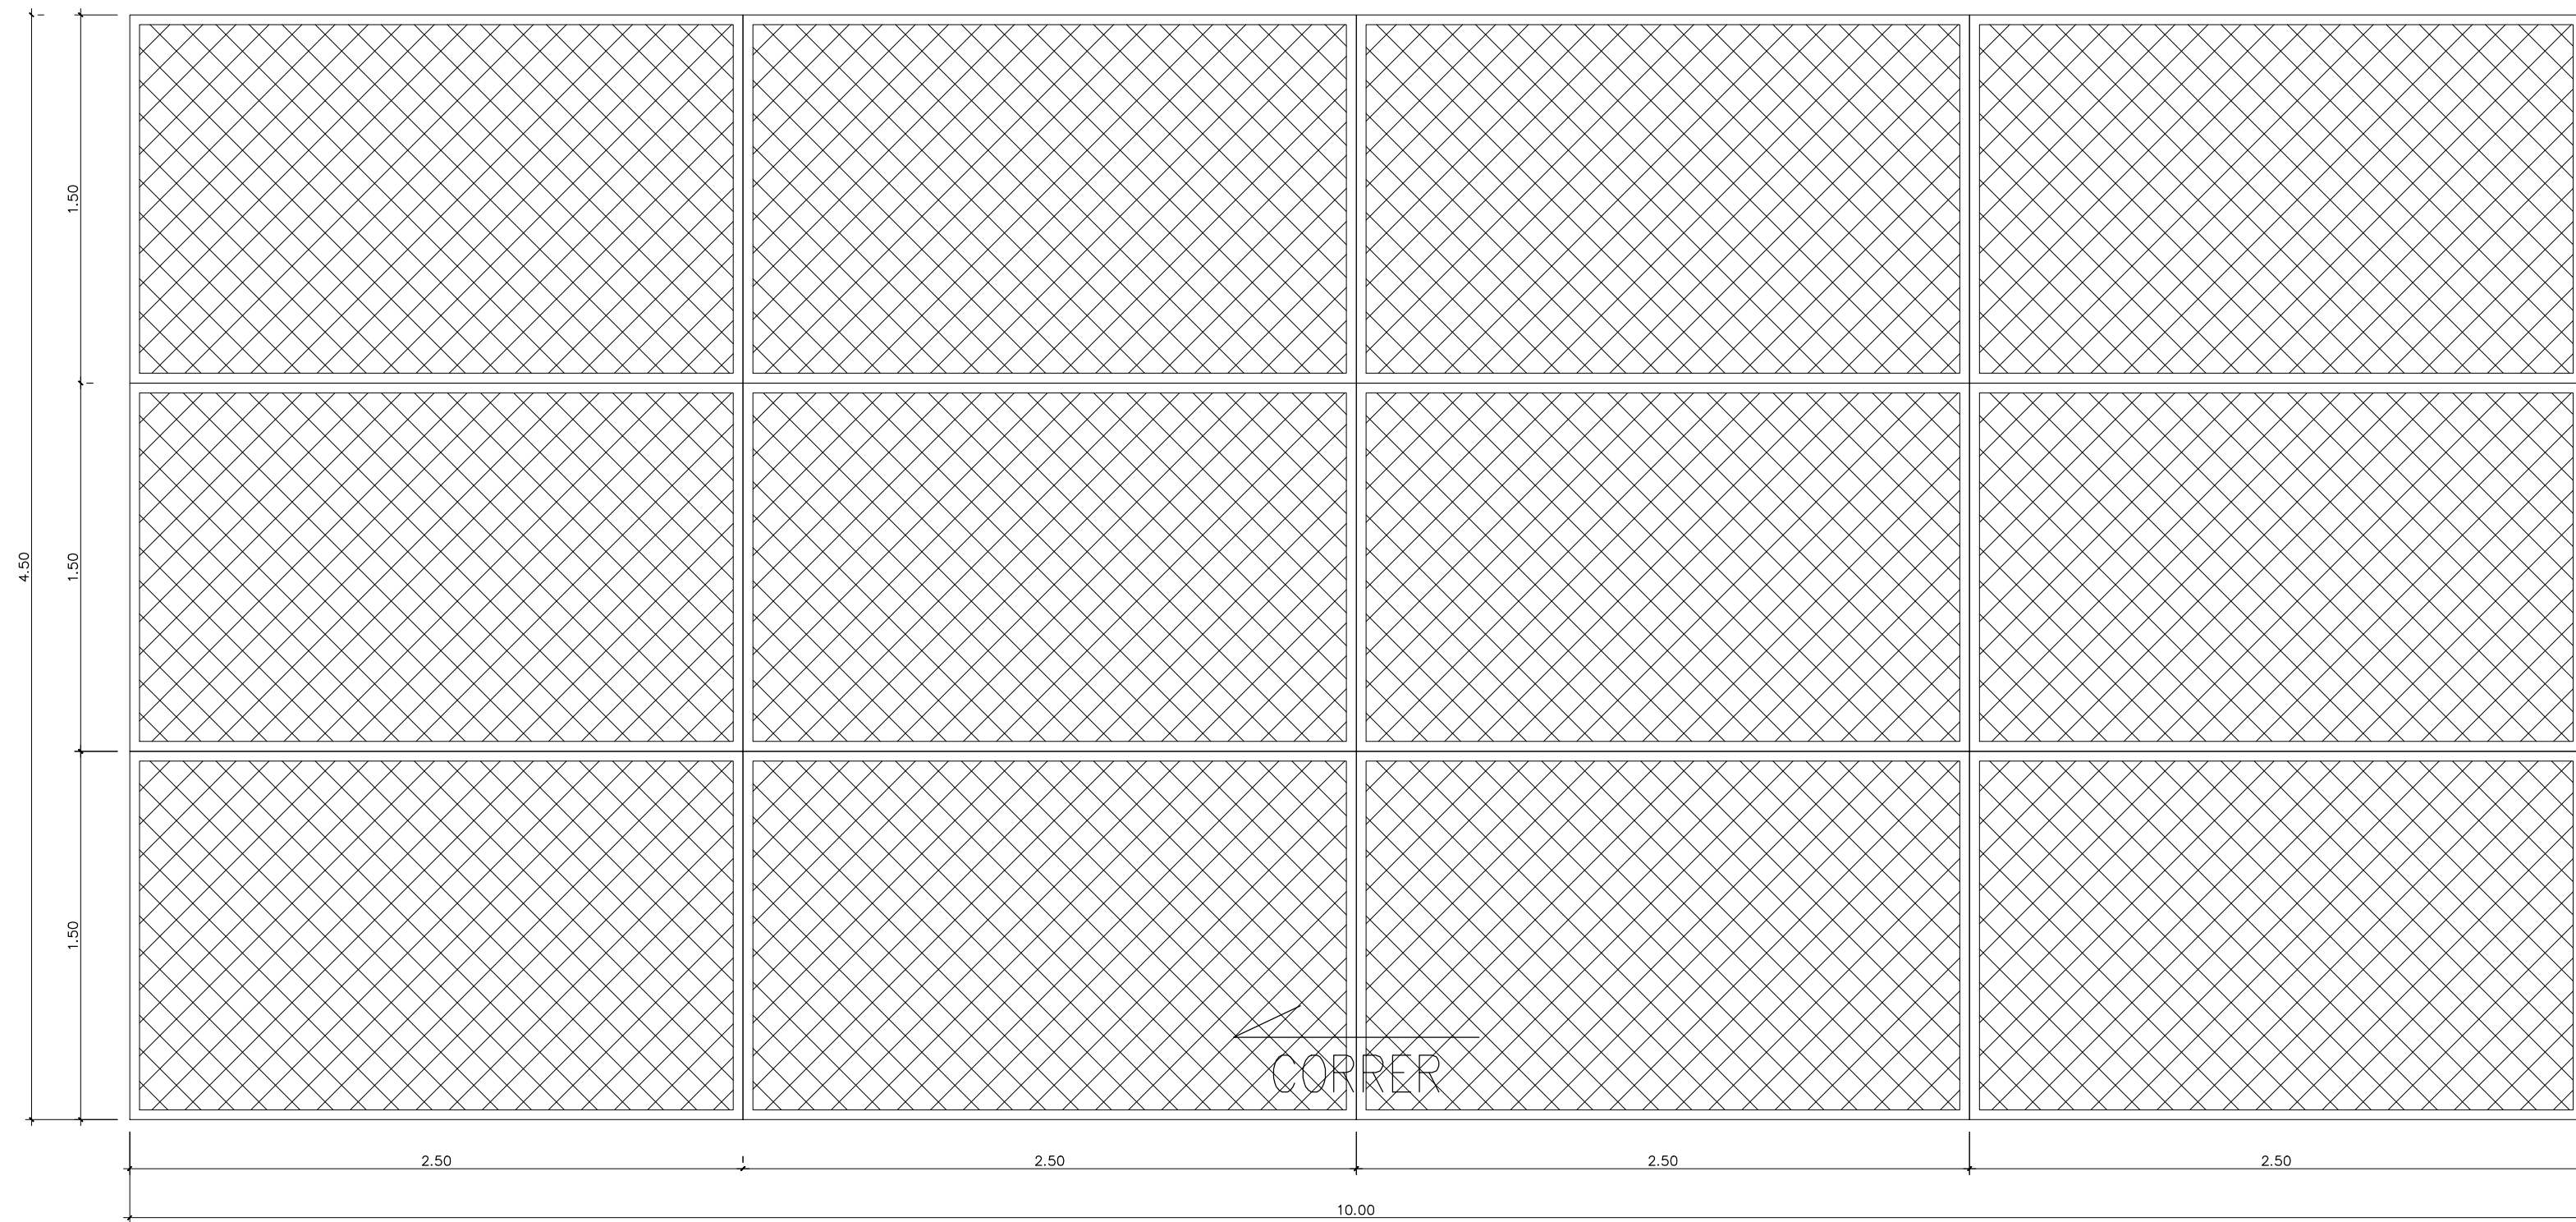




02 PTM 02 – PORTÃO METÁLICO
ESCALA 1/20

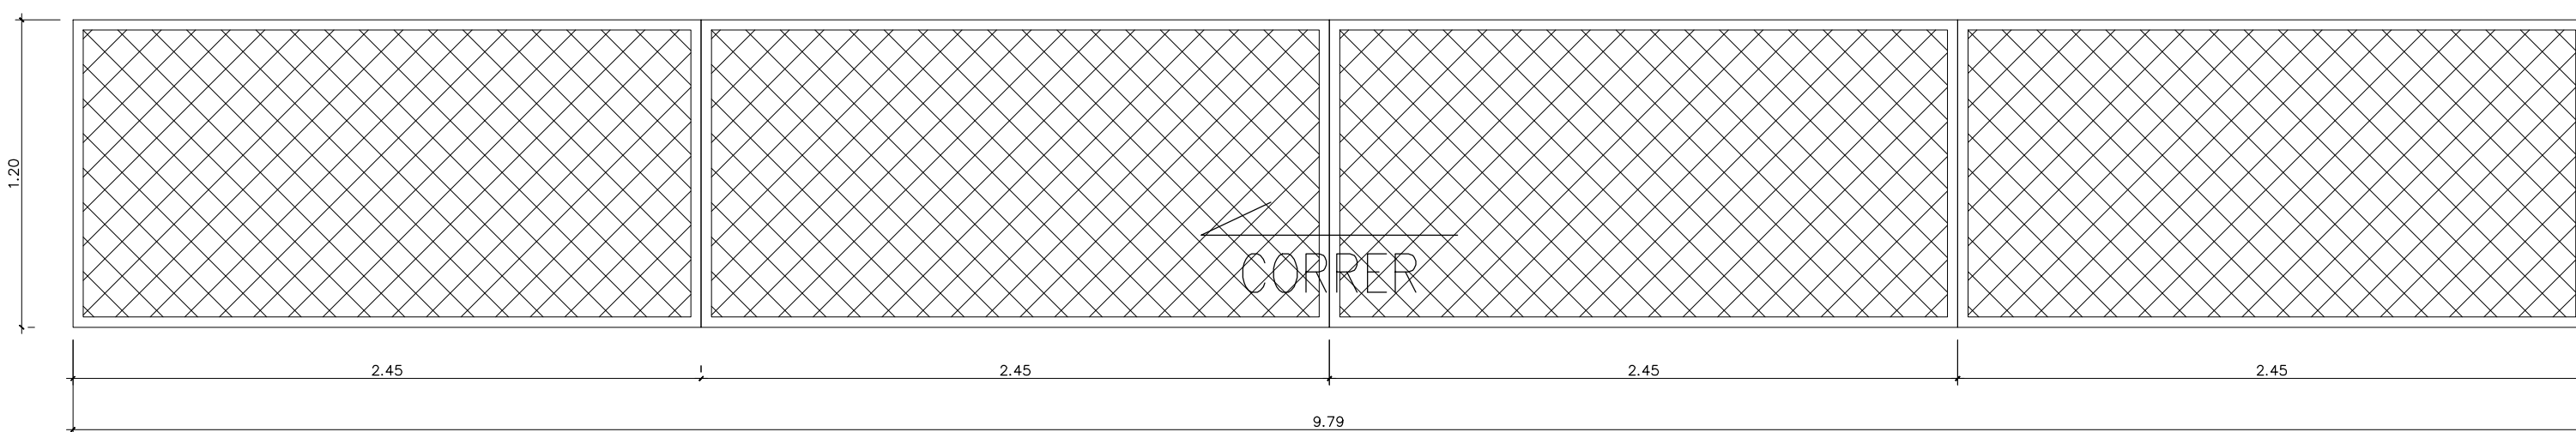

04 PTM 04 – PORTÃO METÁLICO
ESCALA 1/20

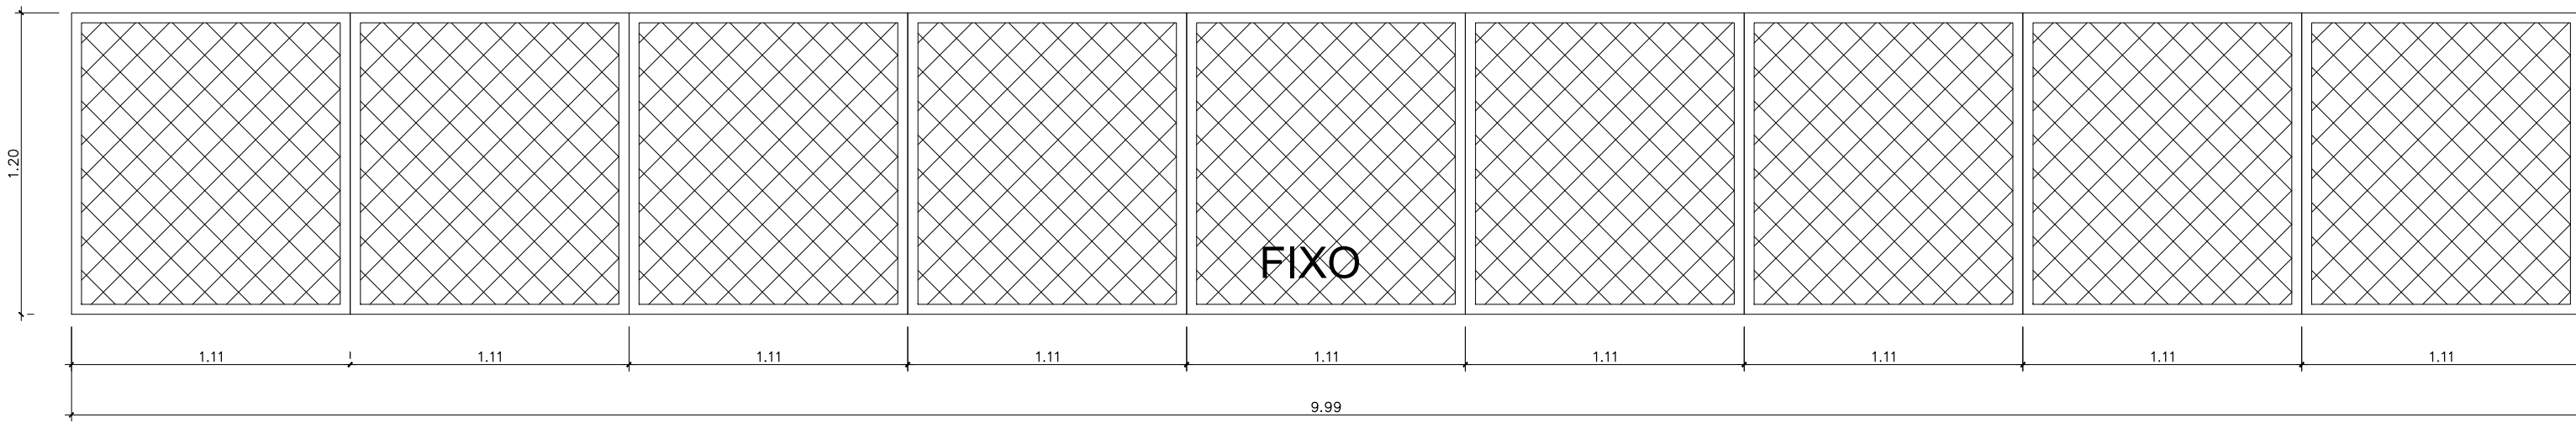

05 GUARDA CORPO METÁLICO
ESCALA 1/20

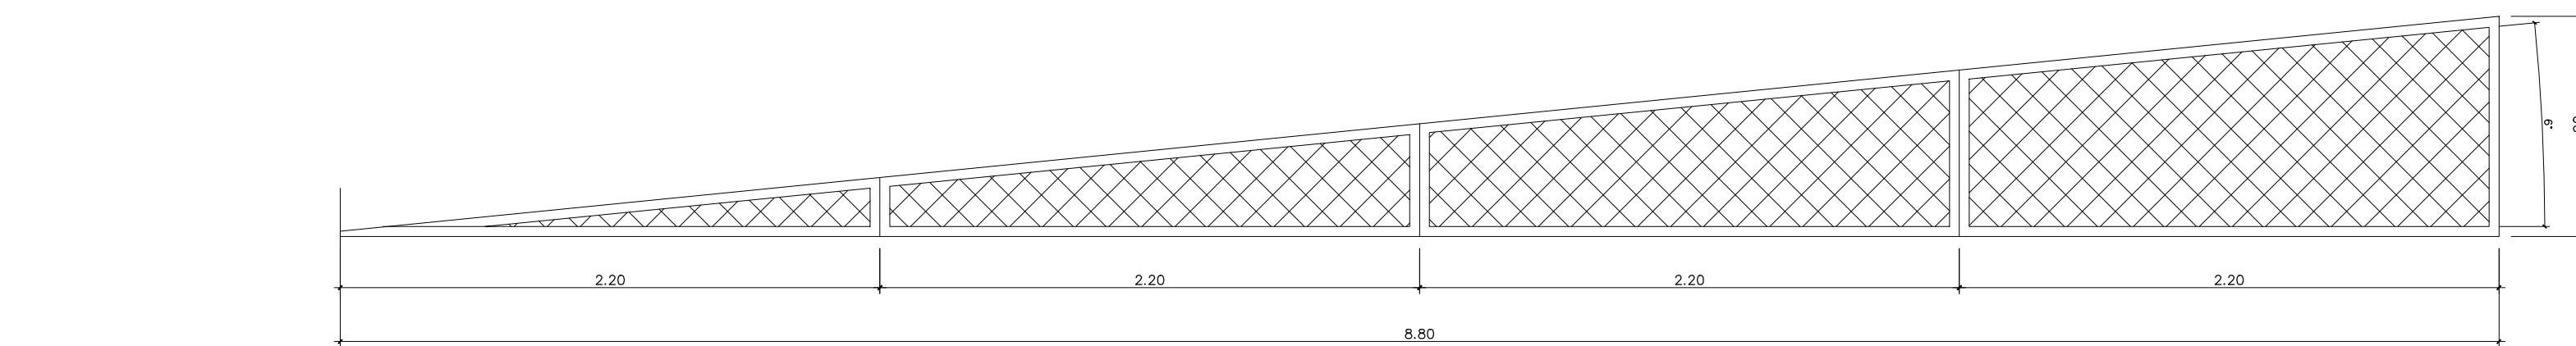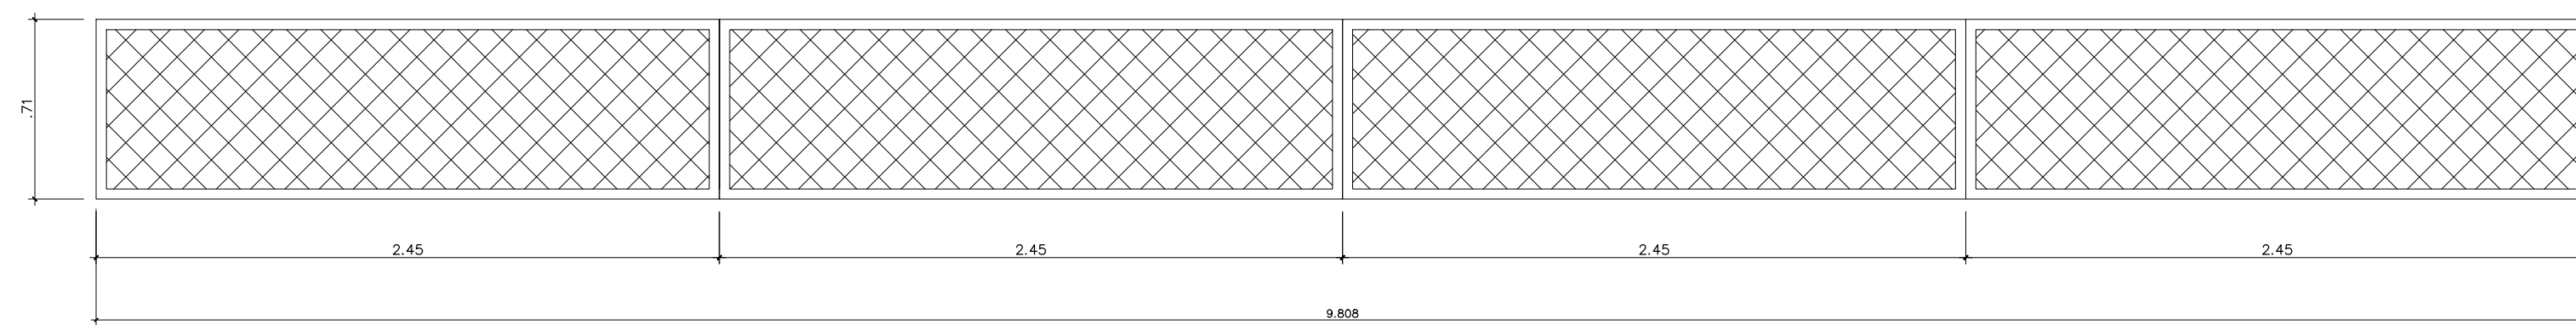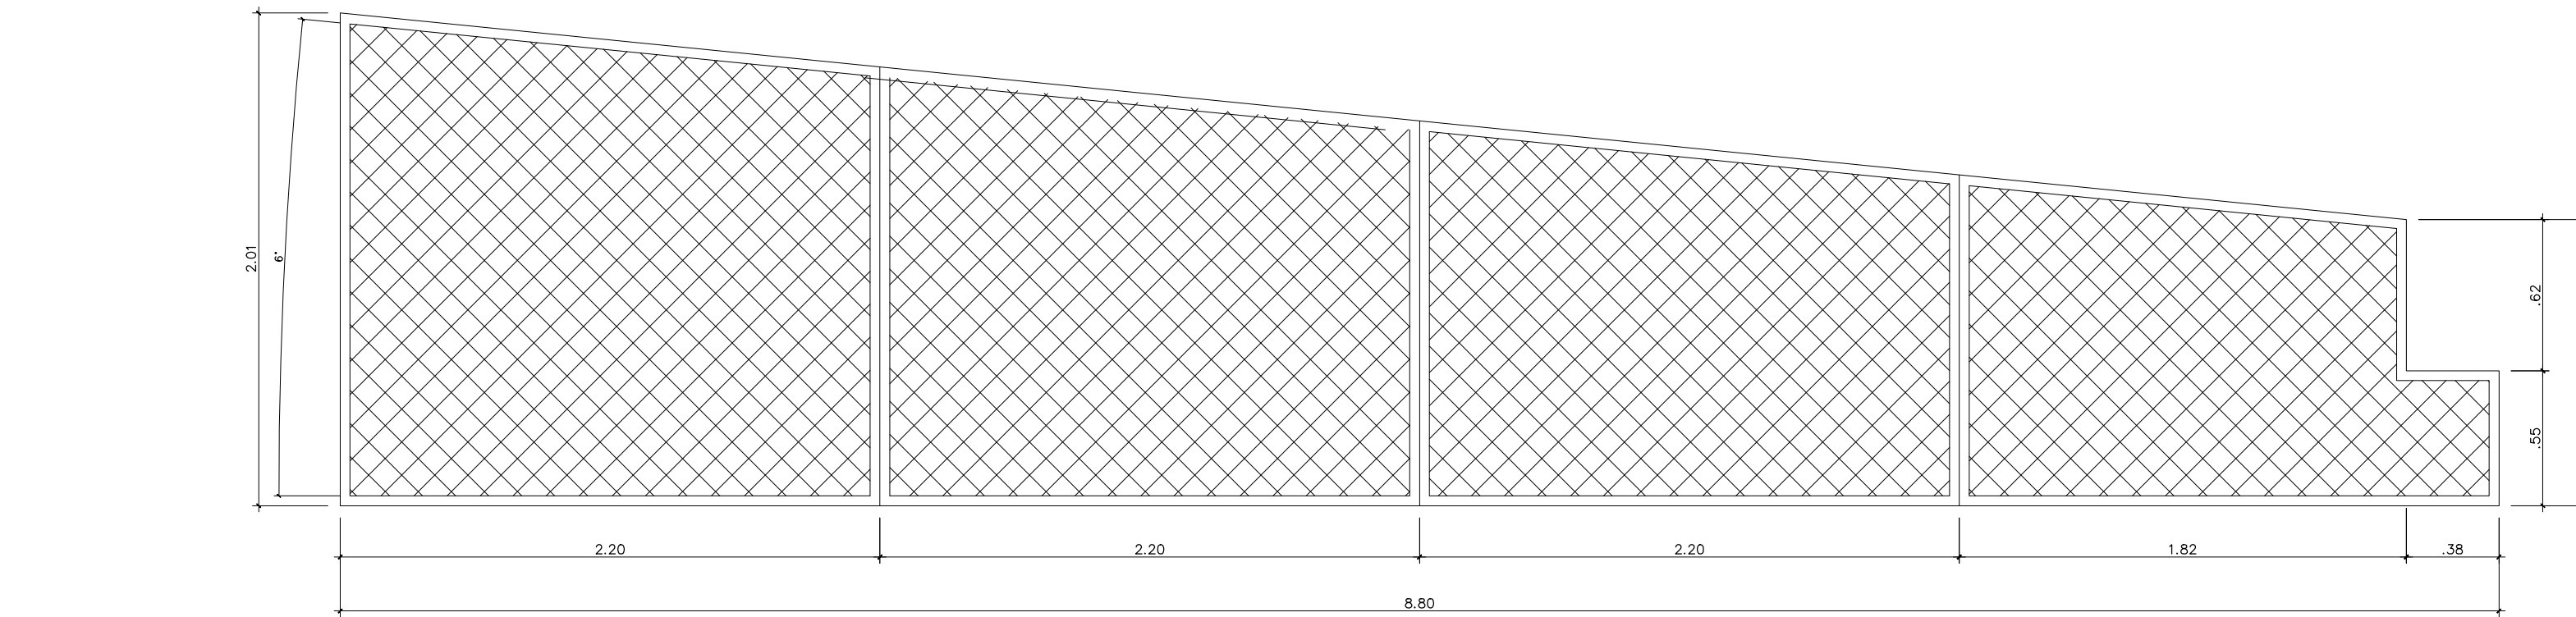

07 GRD 02 – GRADIL METÁLICO DA COBERTURA
ESCALA 1/20

NOTA:
Telas extrudadas metálicas para proteção das fachadas.
Fornecimento e instalação. Compreende todos os materiais e serviços para a plena instalação do grill, contemplando os grill, perfil vertical (glare) e horizontal (travessante) que se fizerem necessários, parafusos e o chumbamento em concreto a uma profundidade mínima de 50cm. Conforme detalhamento arquitetônico, será também convertida em perfil simples de corre ou de der.


REFERÊNCIA DE MARCA, MODELO OU FABRICANTE
Os fabricantes, marcas e modelos, quando indicados pelo SENADO, configuram os padrões de referência necessários para a determinação do nível de qualidade necessário para tal material. É admitida a similaridade se devidamente comprovada a equivalência de desempenho dos materiais propostos com os indicados, por meio de testes e ensaios previstos por normas e previamente aceito pelo FISCALIZAÇÃO.

A similaridade indicada é em relação ao atendimento aos requisitos e critérios mínimos de desempenho especificados e normalizados, considerando aspectos visuais (aparência/aparencia), de materiais de fabricação, de funcionalidade e de ergonomia. A similaridade será avaliada pela FISCALIZAÇÃO, antes do fornecimento efetivo, mediante apresentação do material proposto pelo CONTRATADA, laudos técnicos do material, laudos técnicos comparativos entre o produto especificado e o produto alternativo, emitidos por laboratórios conceituados, com ênfase para o CONTRATADA.

No caso de não haver indicação de marca como padrão de referência, deverão ser observados os padrões e os modelos padronizados dos materiais instalados nas edificações do Senado Federal, ou, em não havendo mais disponibilidade no mercado (retirada de linha de fabricação ou outro motivo justificável) substituição por similar ou superior em qualidade.

TABELA DE ESQUADRIAS

PTM PORTÃO METÁLICO ELETRÔNICO – 10,0X5,50m
PTM PORTÃO METÁLICO MANUAL – 10,0X5,50m
PTM PORTÃO METÁLICO ELETRÔNICO – 10,0X4,50m
PTM PORTÃO METÁLICO MANUAL – 9,90X1,20m
GRD GRADIL METÁLICO FIXO – 9,80X4,50m

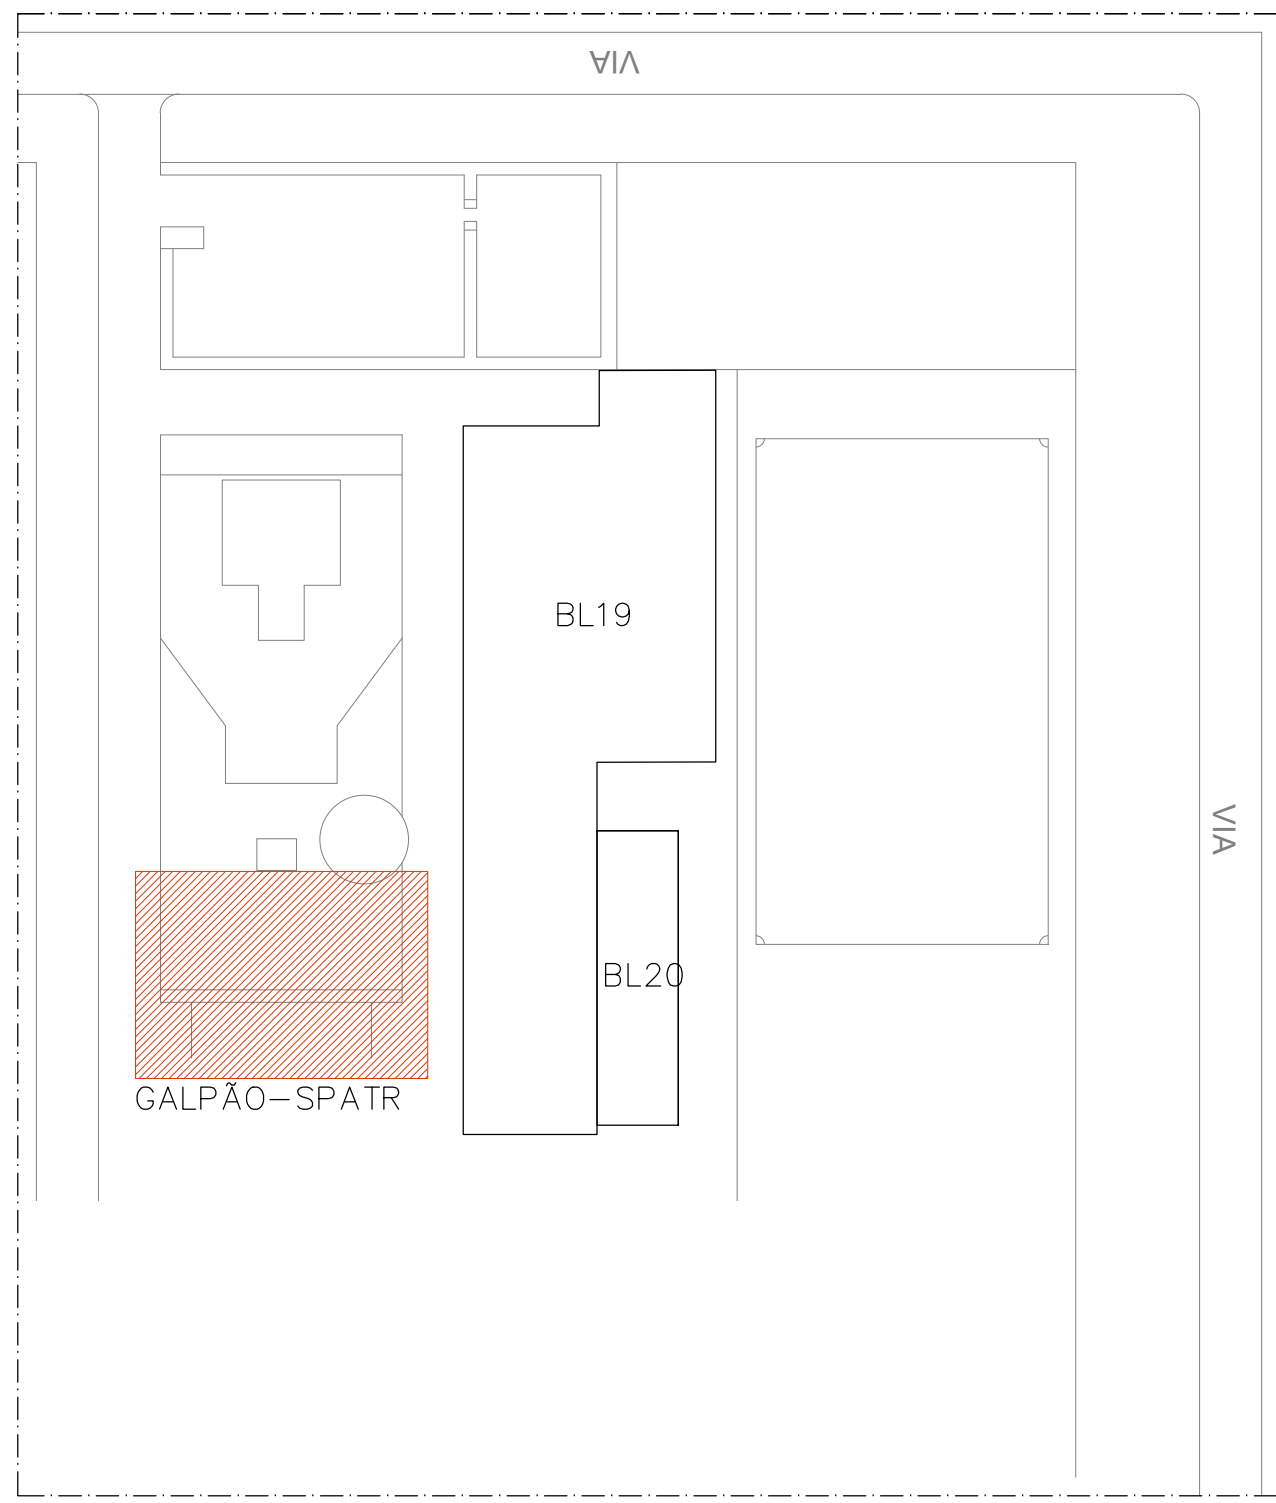

00 PLANTA DE LOCALIZAÇÃO			
02	ALTERAÇÃO DE LOCAÇÃO	12/08/2024	ALEXANDRE
01	ALTERAÇÃO DE AMBIENTE	19/01/2024	ALEXANDRE
00	EMIÇÃO INICIAL	13/12/23	ALEXANDRE
Nº	CONTROLE DE EMISSÃO DE DESENHOS	DATA	REVISOR
SENADO FEDERAL SECRETARIA DE INFRAESTRUTURA COORDENAÇÃO DE PROJETOS			
REFERÊNCIAS		LOCAL: SENADO DO CONGRESSO NACIONAL	
SECRETARIA DE PATRIMÔNIO – SPATR		CÓDIGO 8033	
COORDENADOR	DESENVOLVIDOR	PROJETO	REVISOR
LUAN COELHO	ALEXANDRE S.	ALPÃO SPATR – LEILÃO/DOAÇÃO	SP PATRIMÔNIO
ARQUITETO	DESENHISTA	DATA	ESCALA
ALEXANDRE	ALVARO SILVA	13/12/2023	1/200
SITUAÇÃO ATUAL		10/11	