




01 CORTE GG  
ESCALA 1/50

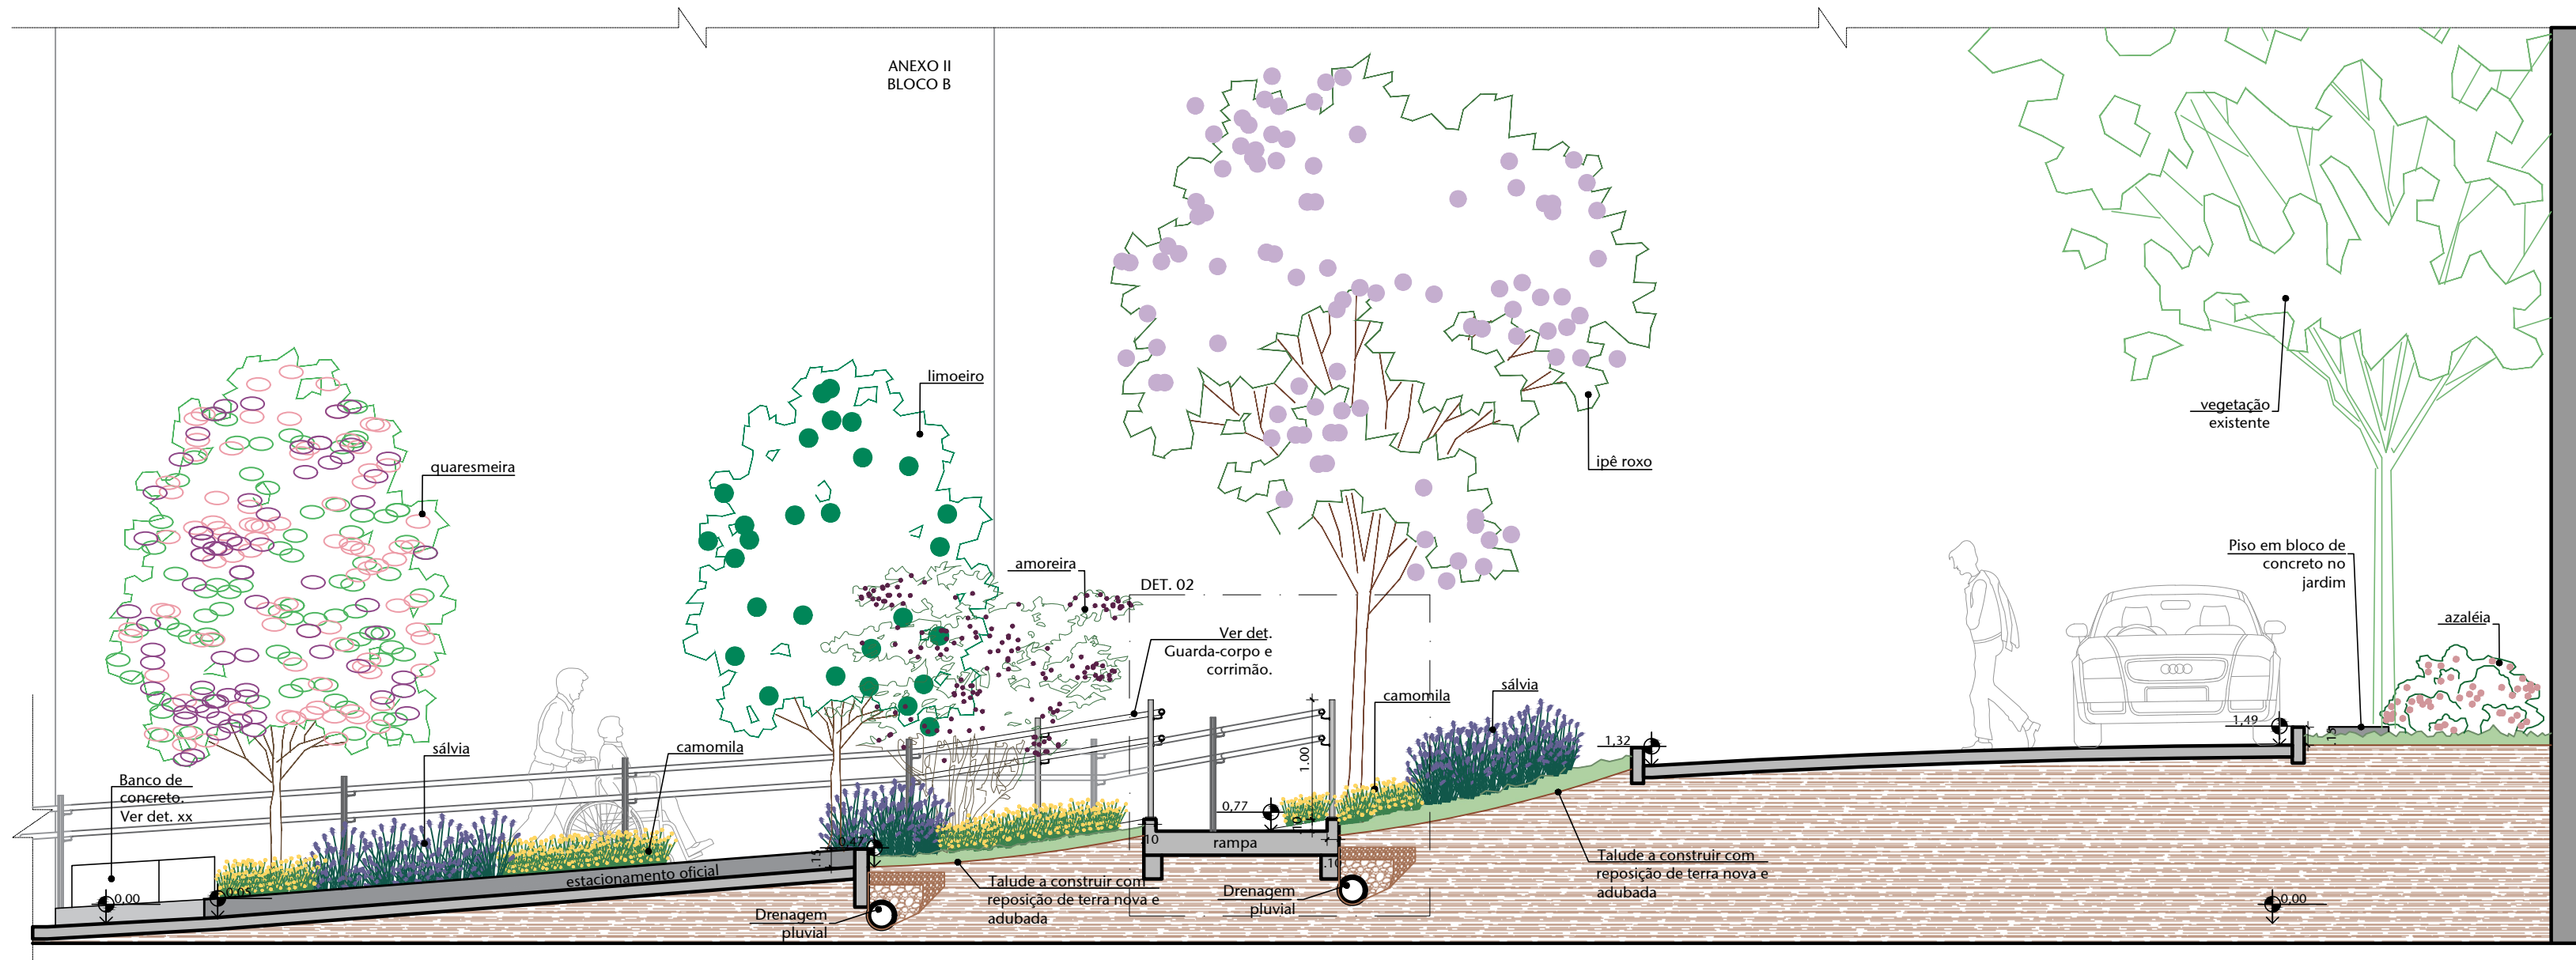


02 CORTE HH  
ESCALA 1/50

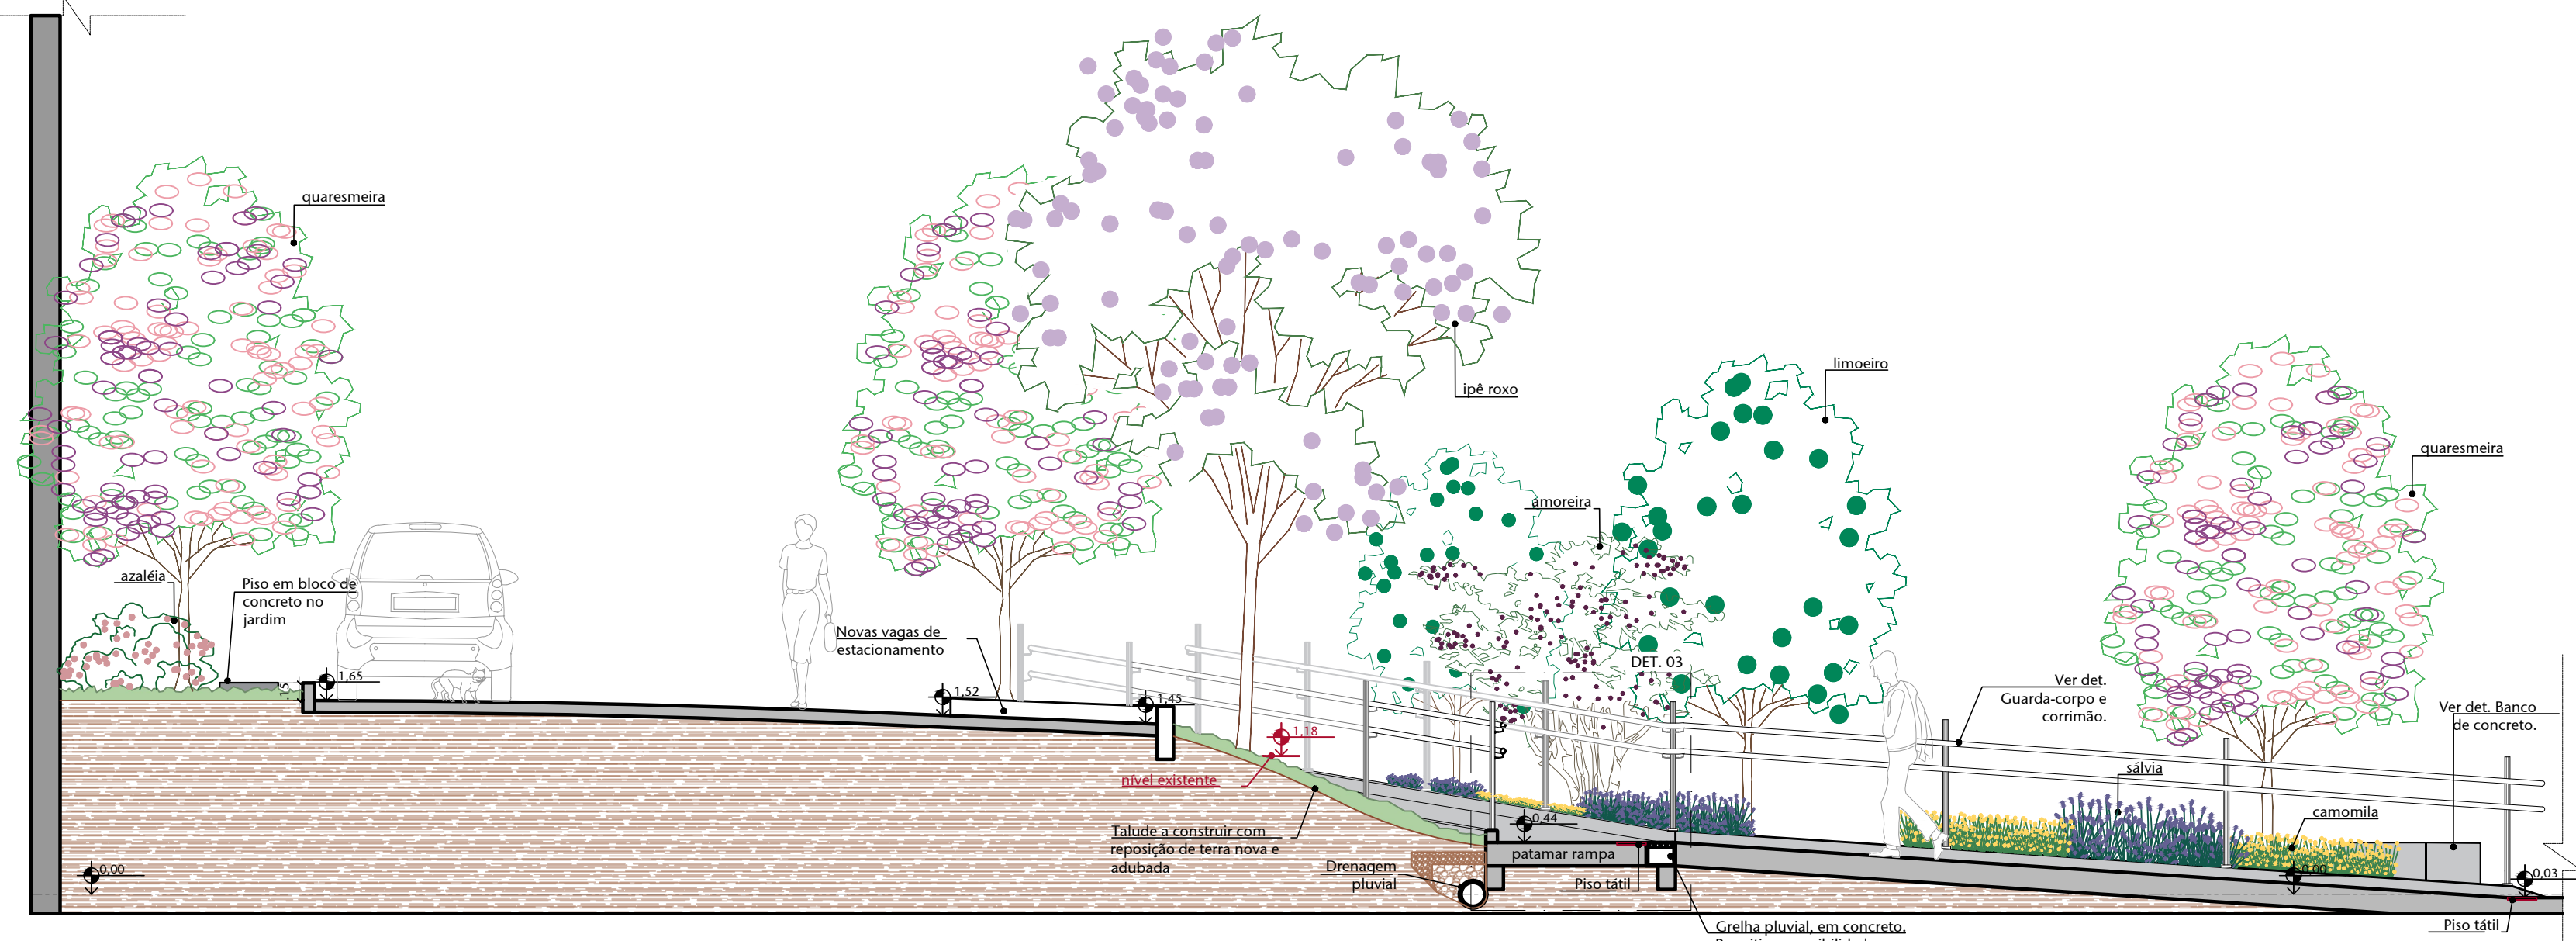


03 CORTE II  
ESCALA 1/50

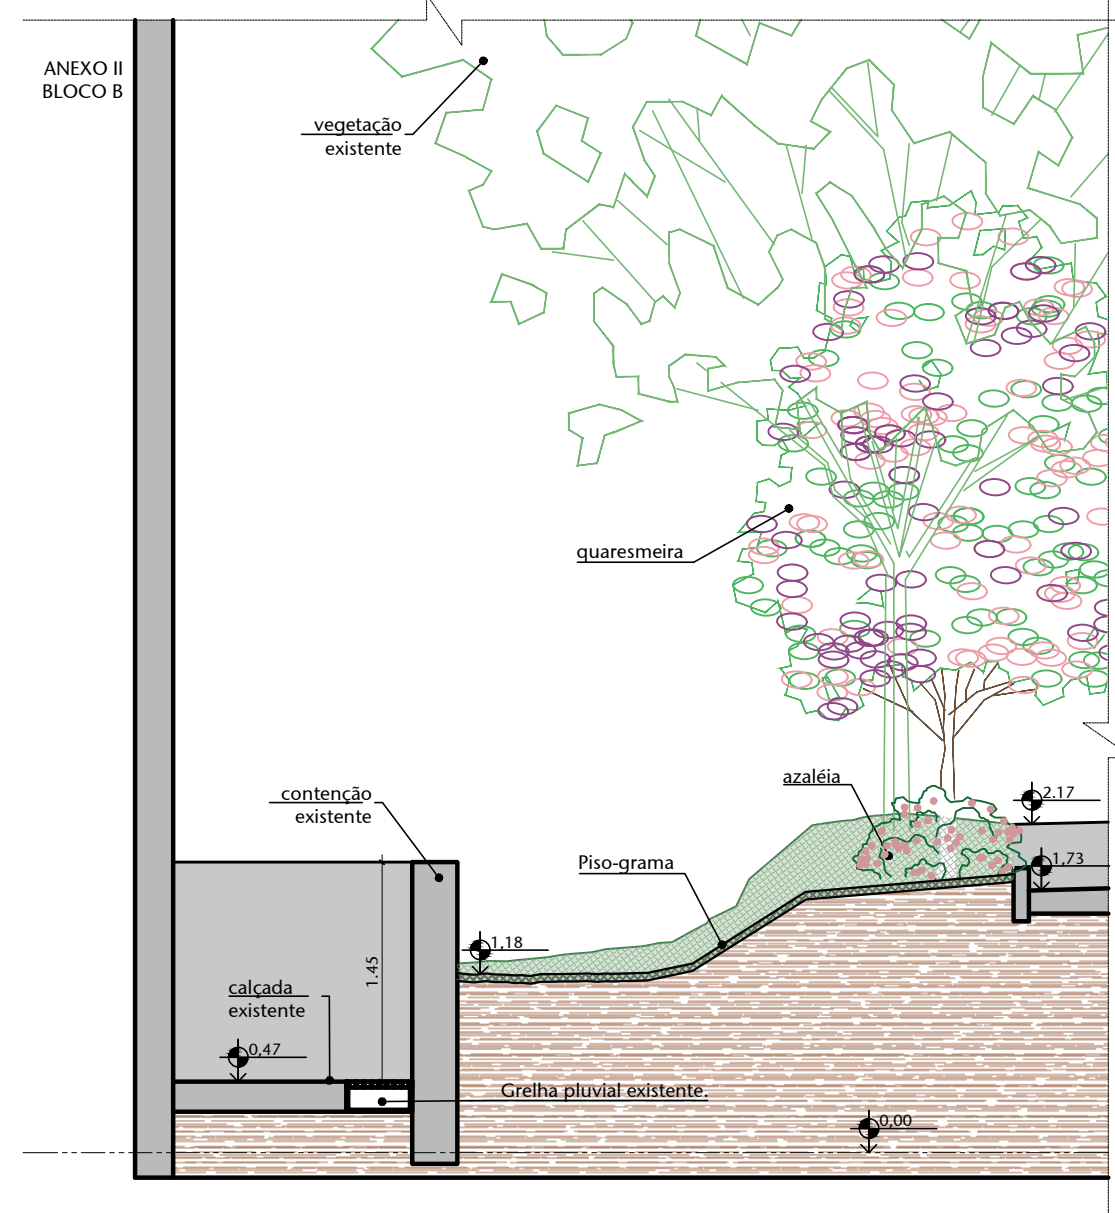


04 CORTE II  
ESCALA 1/50

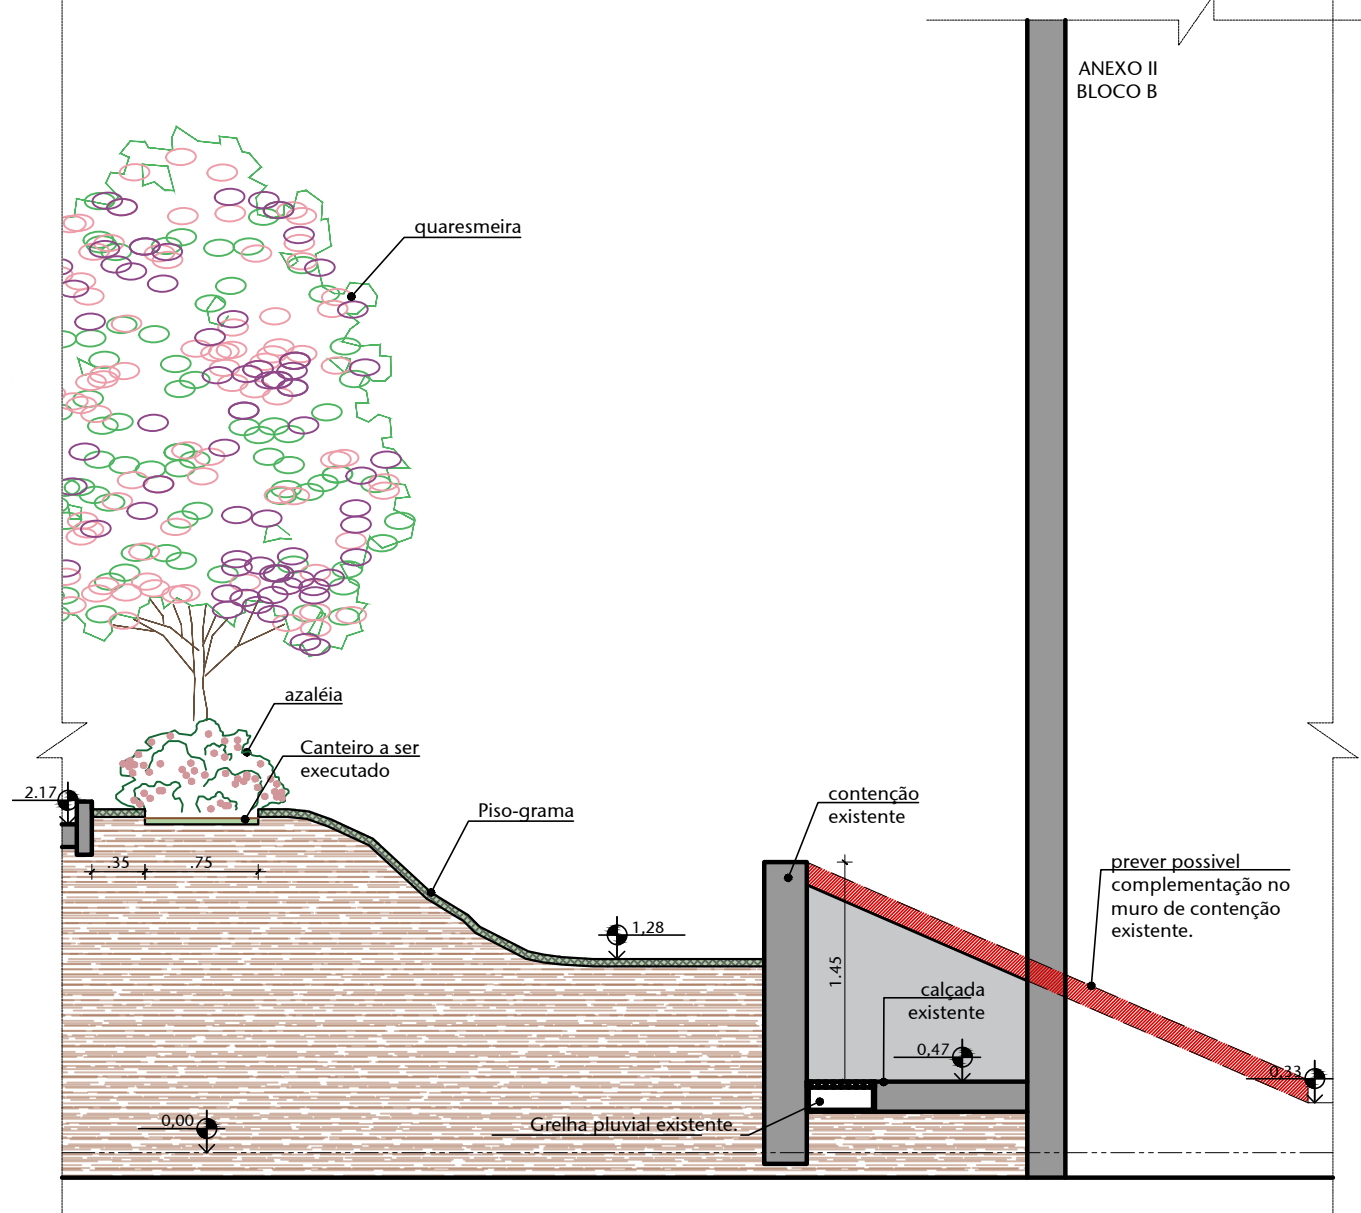


05 CORTE KK  
ESCALA 1/50

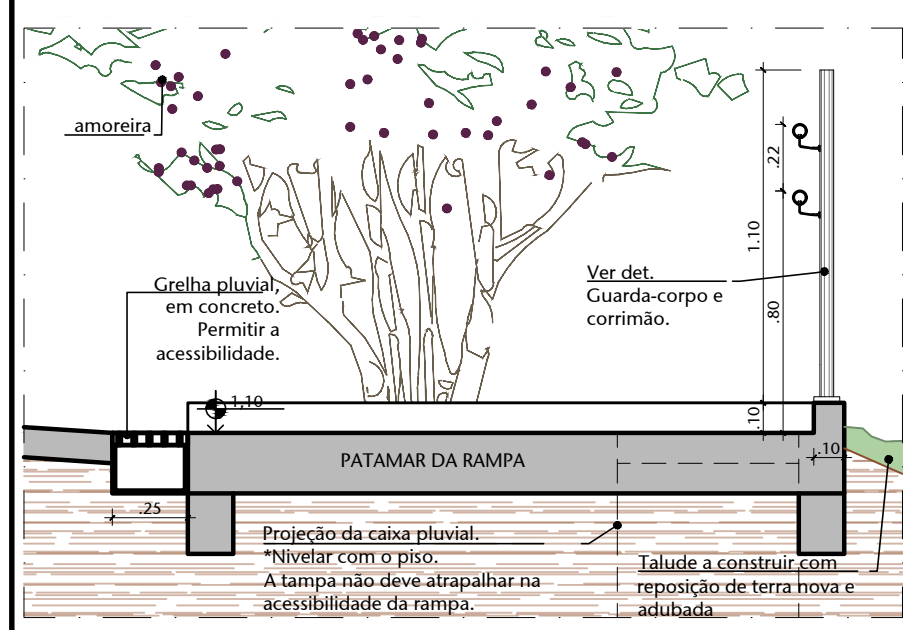


06 DET. 01 (CORTE GG)  
ESCALA 1/25

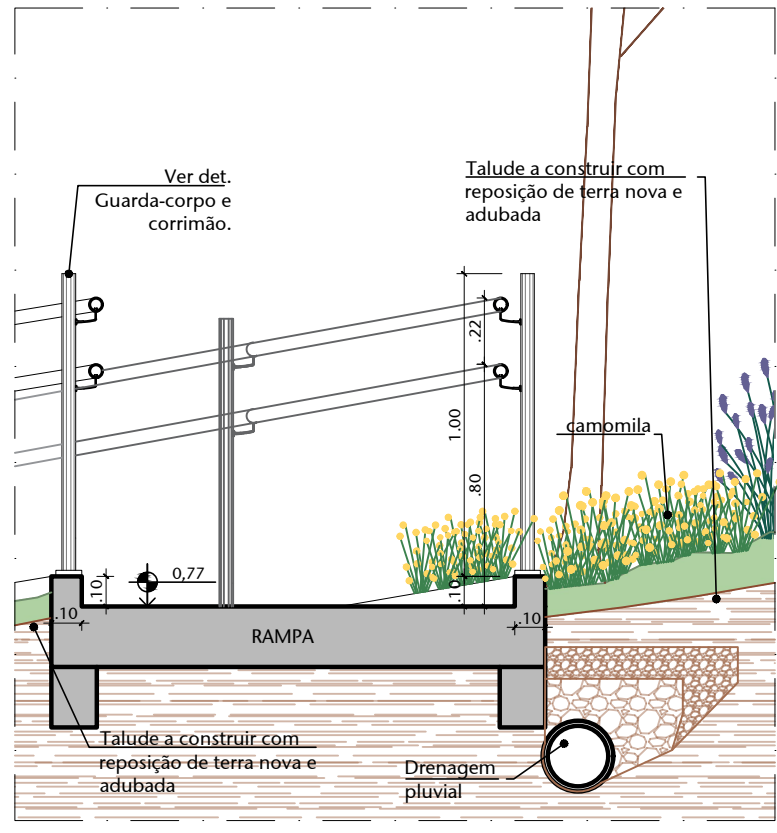


07 DET. 02 (CORTE HH)  
ESCALA 1/25

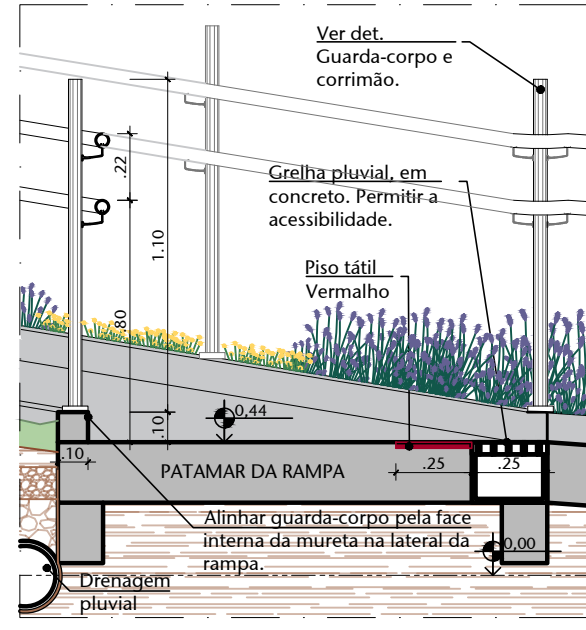

08 DET. 03 (CORTE II)  
ESCALA 1/25

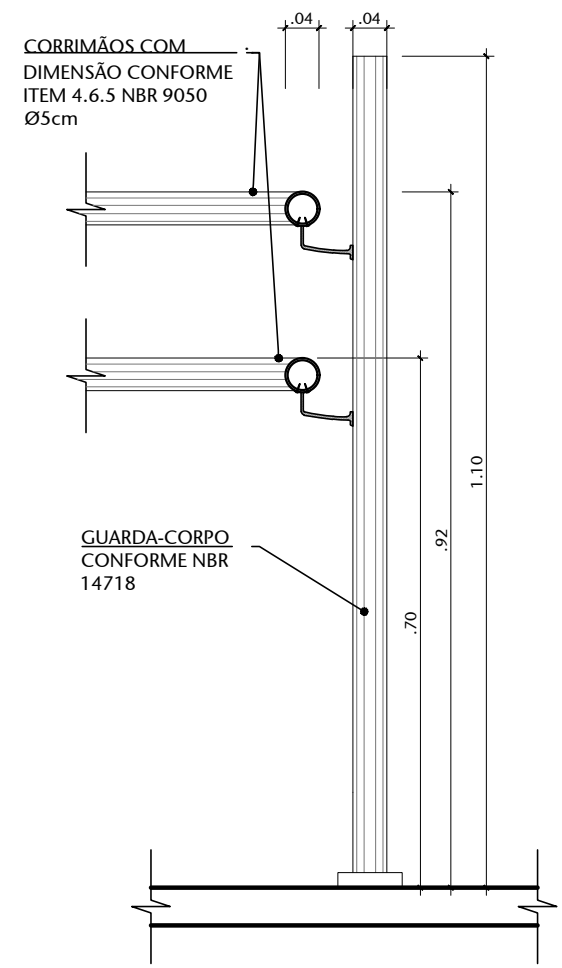

09 DET. - GUARDA-CORPO E CORRIMÃO  
ESCALA 1/20

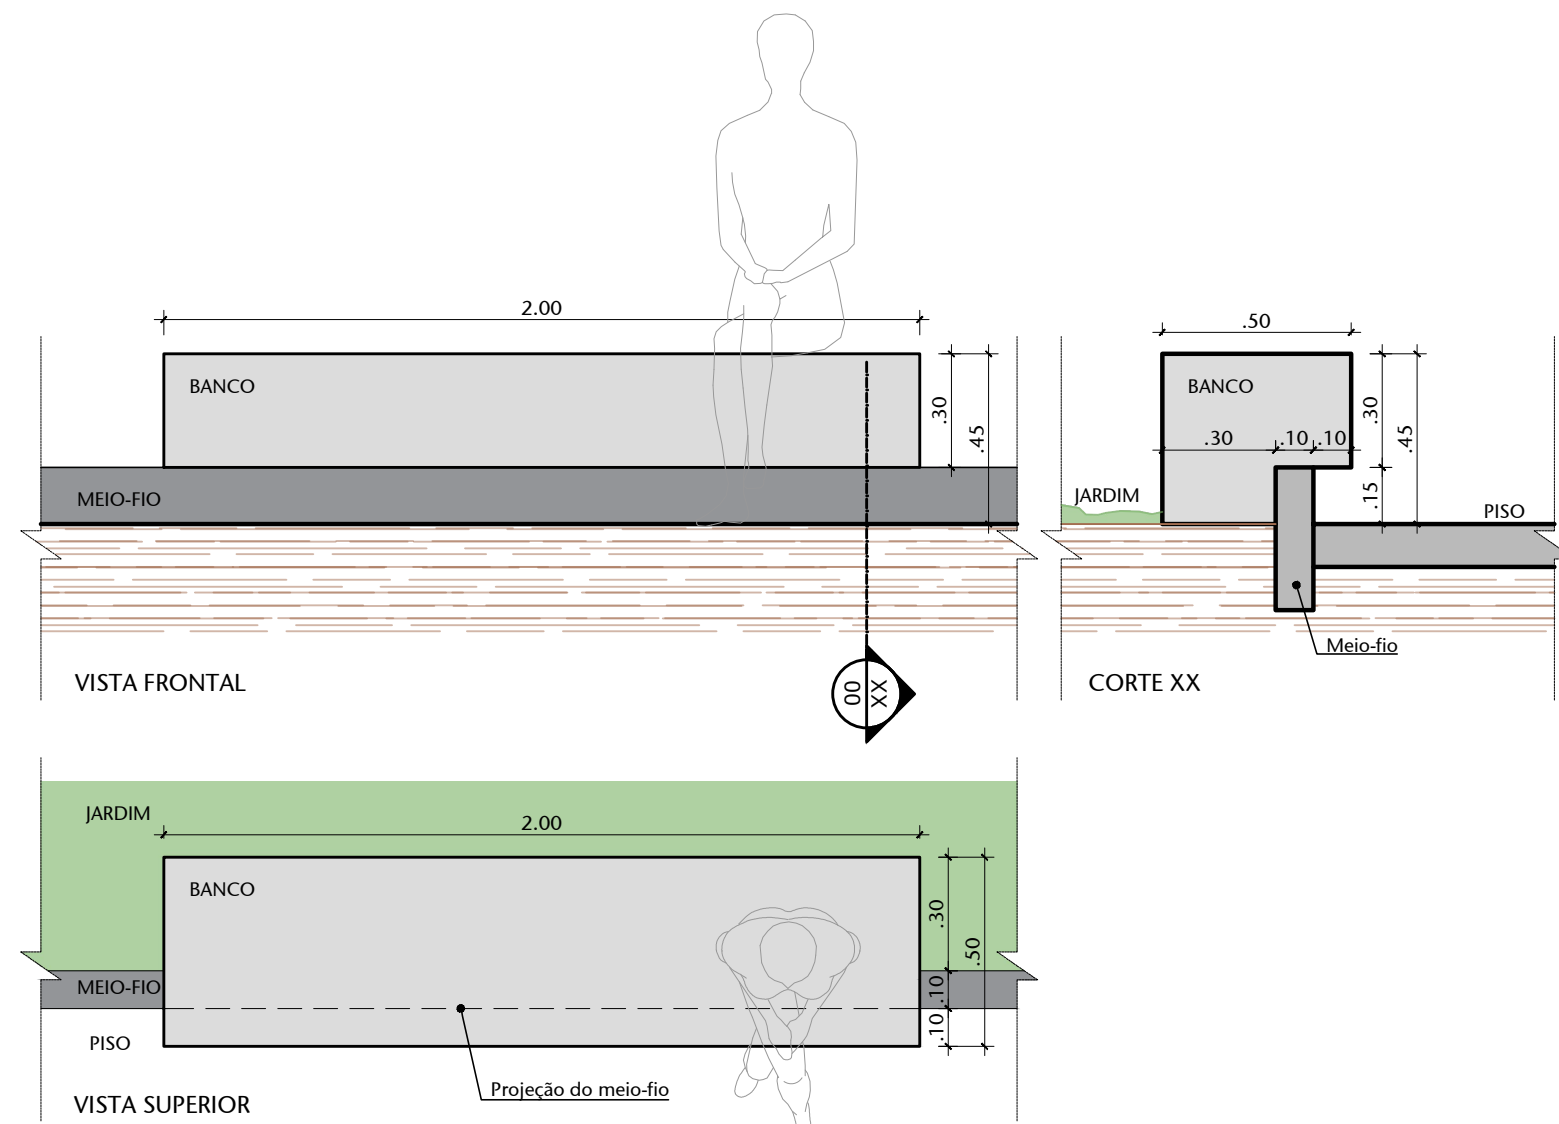

10 DET. - BANCO DE CONCRETO  
ESCALA 1/20

02	INSERÇÃO DE FAIXA ELEVADA E REMOÇÃO DE VAGAS EM BALIZA	22/07/2021	LUAN
01	ALTERAÇÕES	14/04/2021	NATACHA
00	EMIÇÃO INICIAL	16/03/2021	NATACHA
Nº	CONTROLE DE EMISSÃO DE DESENHOS	DATA	REVISOR
SENADO FEDERAL SECRETARIA DE INFRAESTRUTURA COORDENAÇÃO DE ARQUITETURA			
INTERESSADO: COPROJ		LOCAL: ESTACIONAMENTO ALA FILINTO MÜLLER EAFM	
COORDENADOR: JOELMO A.		PROJETO: PROJETO DE ACESSIBILIDADE E PAISAGISMO	
ARQUITETO: NATACHA N.		FASE: EST. PRELIMINAR	
NATACHA N.		ESCALA: INDICADA	
		Nº PRANCHIA: 8/11	