




01 VISTA 01  
ESCALA 1/50

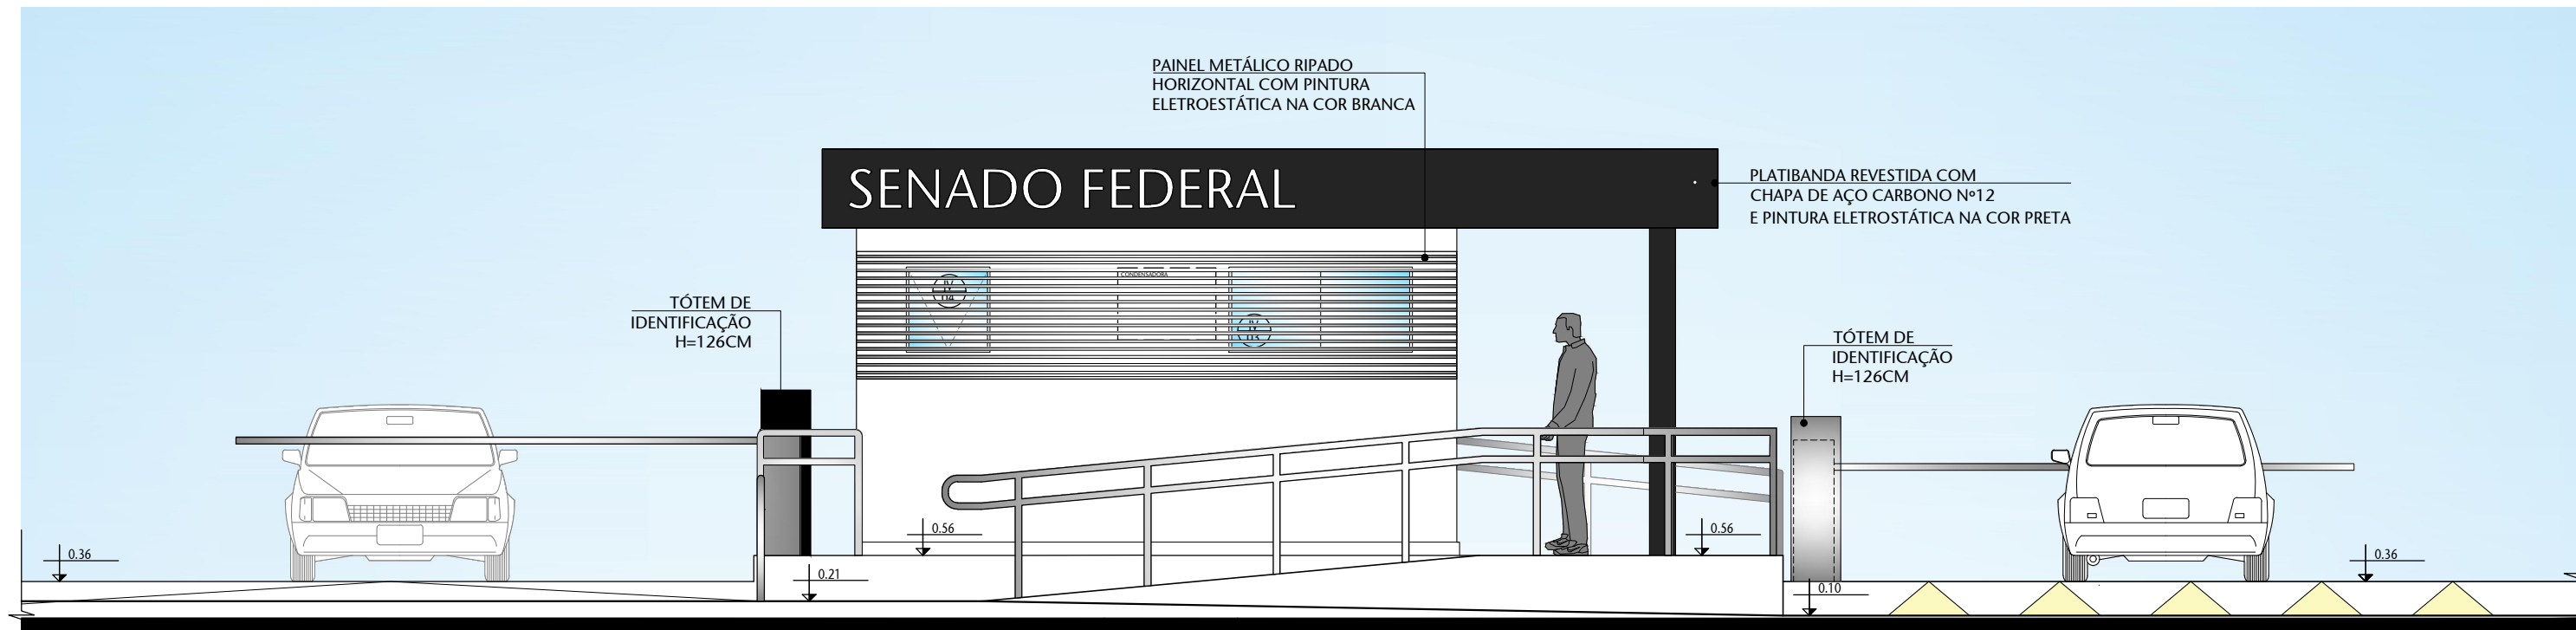

02 VISTA 03  
ESCALA 1/50

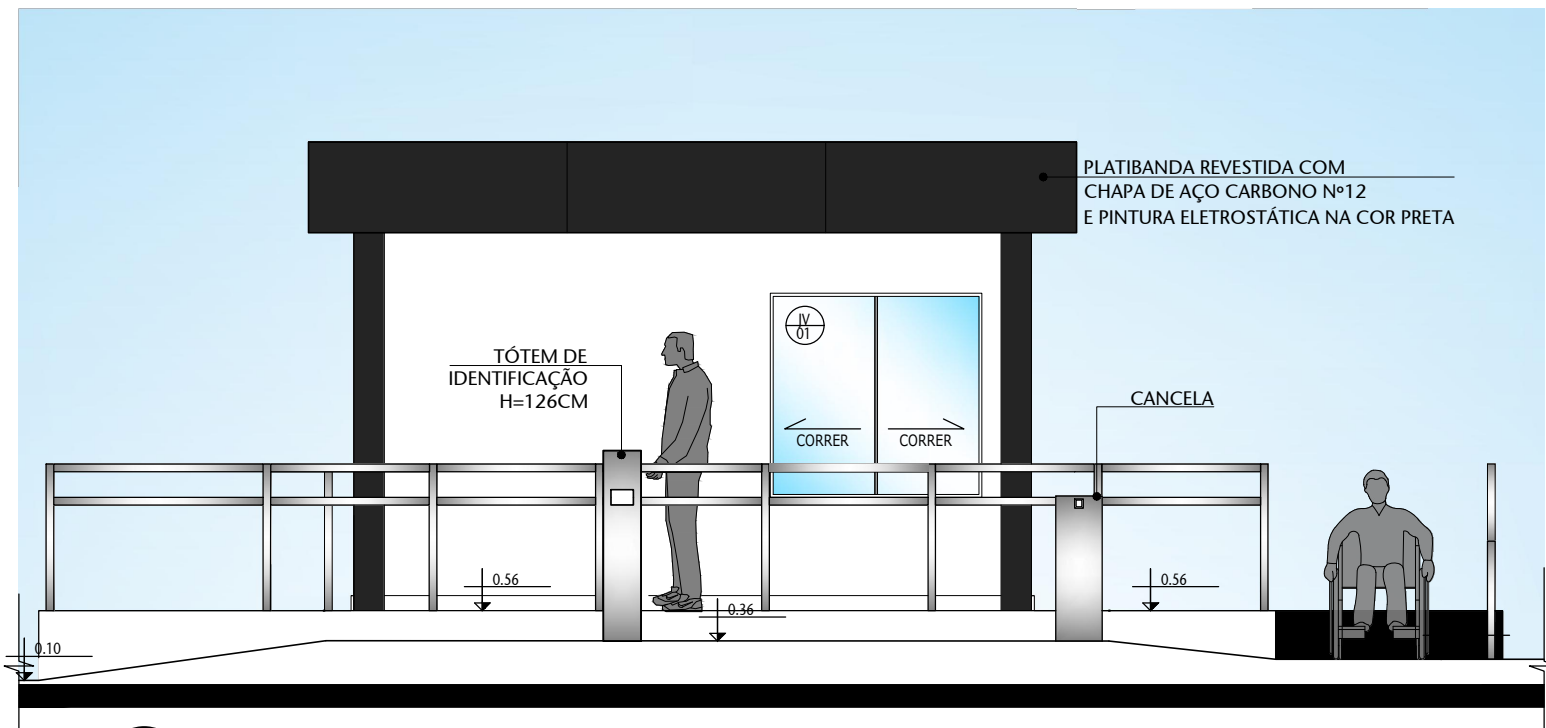

03 VISTA 02  
ESCALA 1/50

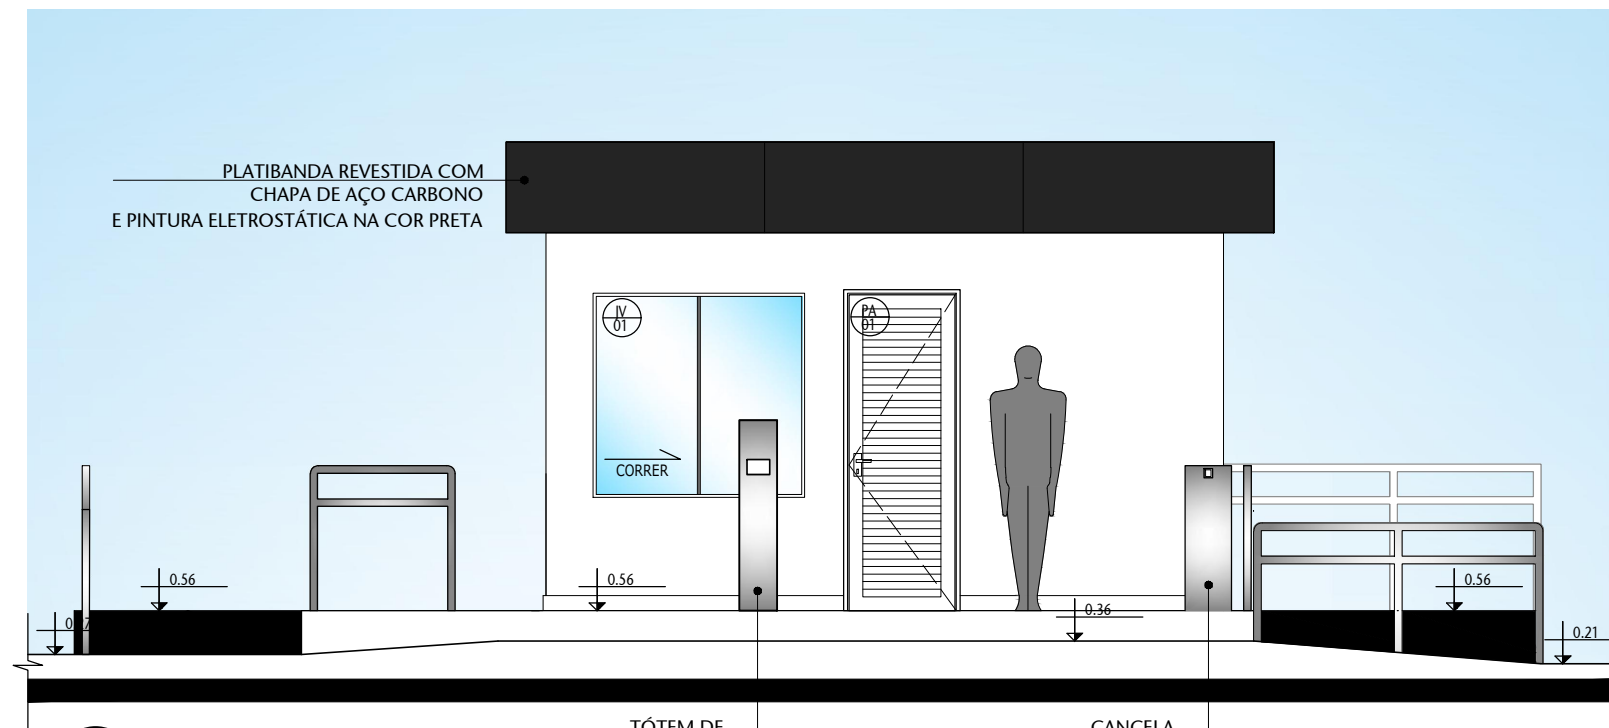


04 VISTA 04  
ESCALA 1/50



05 IMAGEM 03 - VISTA CANTEIRO CENTRAL  
ESCALA S/ ESCALA



06 IMAGEM 05 - VISTA PLATAFORMA ELEVADA PARA CARROS  
ESCALA S/ ESCALA

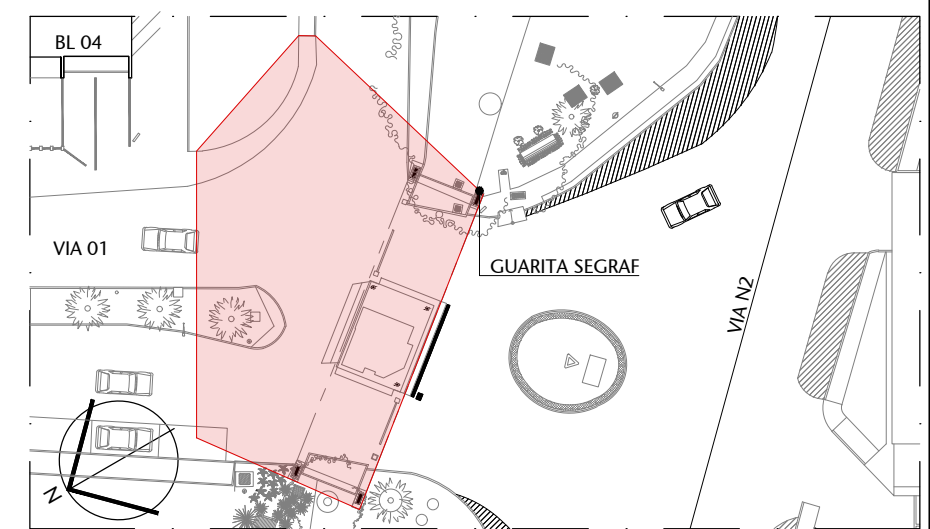

00 LOCALIZAÇÃO  
ESCALA S/ ESCALA

- LEGENDA:
- PA PORTA DE ALUMÍNIO PINTADA COM TINTA ELETROESTÁTICA BRANCA
  - PM PORTA EM MADEIRA
  - IV JANELA EM VIDRO TEMPERADO

#### TABELA DE ESQUADRIAS

ITEM	QTD.	DESCRIÇÃO
PA01	01	Porta de abrir com Lambril Horizontal - Alumínio 77x210cm com acabamento em pintura eletrostática branca com veneziana + soleira em granito cinza andorinha, Sasazaki ou similar
PM01	01	Porta em madeira 80 cm, revestida em laminado branco
IV01	02	janela de correr em vidro temperado, com película fumê, 140(C) x 135(A) x 75(peitoril) - BLINDEX
IV02	02	janela de correr em vidro temperado, com película fumê, 182(C) x 135(A) x 75(peitoril) - BLINDEX
IV03	01	janela de correr em vidro temperado, com película fumê, 140(C) x 60(A) x 155(peitoril) - BLINDEX
IV04	01	janela basculante em vidro temperado, com película fumê, 60(C) x 60(A) x 155(peitoril) - BLINDEX

02	REVISÃO PARA LICITAÇÃO	13/11/2023	VANESSA
01	REVISÃO DE NÍVEIS	03/08/2020	NATACHA
00	EMIÇÃO INICIAL	22/06/2018	FERNANDA B
Nº	CONTROLE DE EMISSÃO DE DESENHOS	DATA	REVISOR

SENADO FEDERAL SECRETARIA DE INFRAESTRUTURA COORDENAÇÃO DE PROJETOS E REFORMA			
INTERESSADO: SPSF - SECRETARIA DE POLÍCIA LEGISLATIVA		LOCAL: GUARITA SEGRAF VIO1-SEGRAF-CASF	
COORD. RONILDO P.		CHEFE DE SERV.: GUILHERME V.	
ARQUITETO: FERNANDA B.		TAREFA: #40751	
PROJETO: REFORMA DA GUARITA SEGRAF		FASE: PROJETO BÁSICO	
TÍTULO DA PRANCHA: VISTAS 01,02,03 E 04		ESCALA: 1/50	
		Nº PRANCHA: 08/19	