




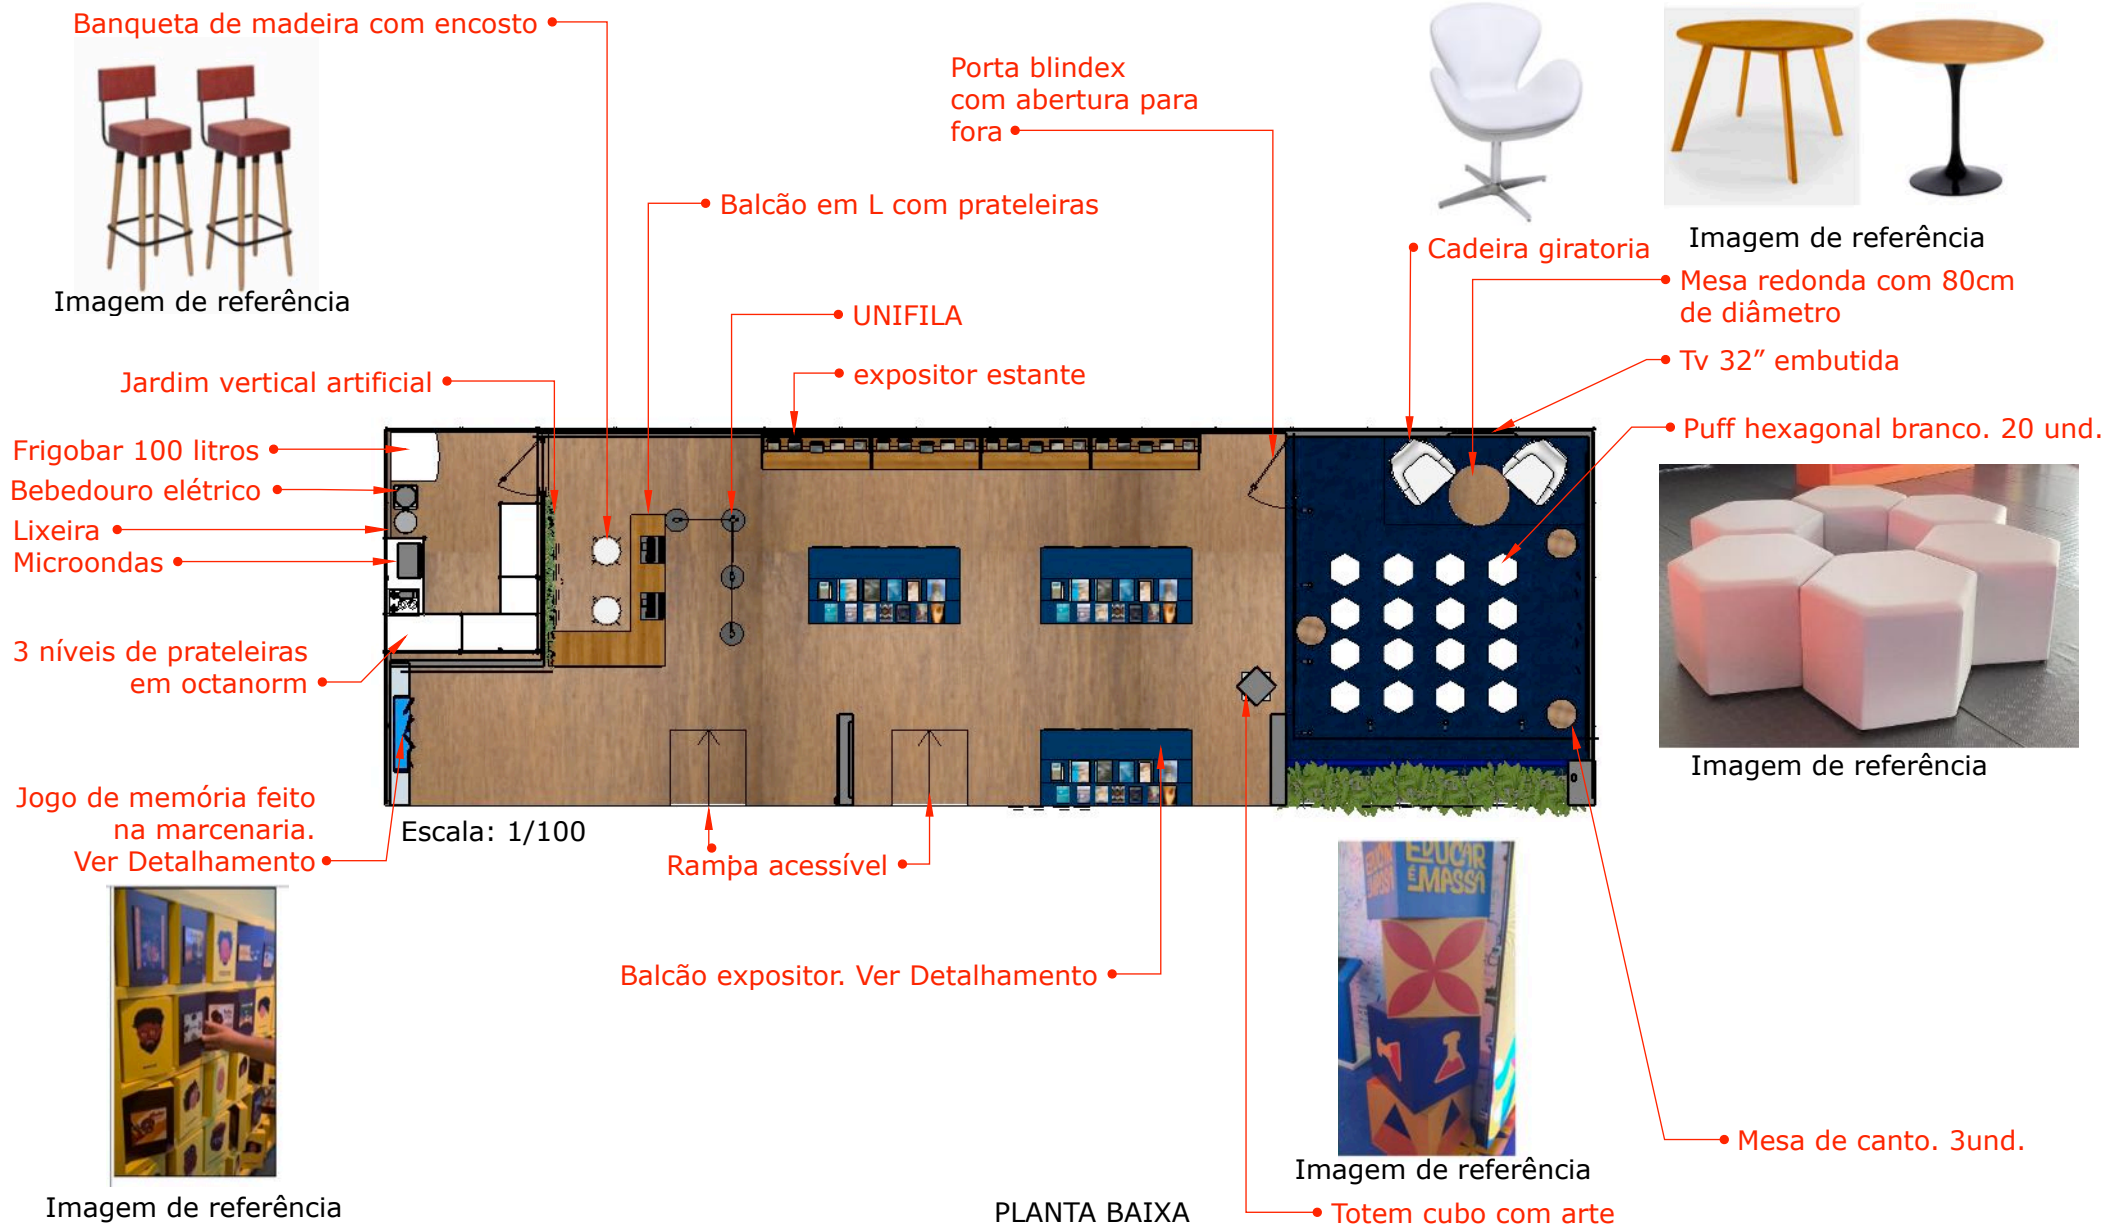

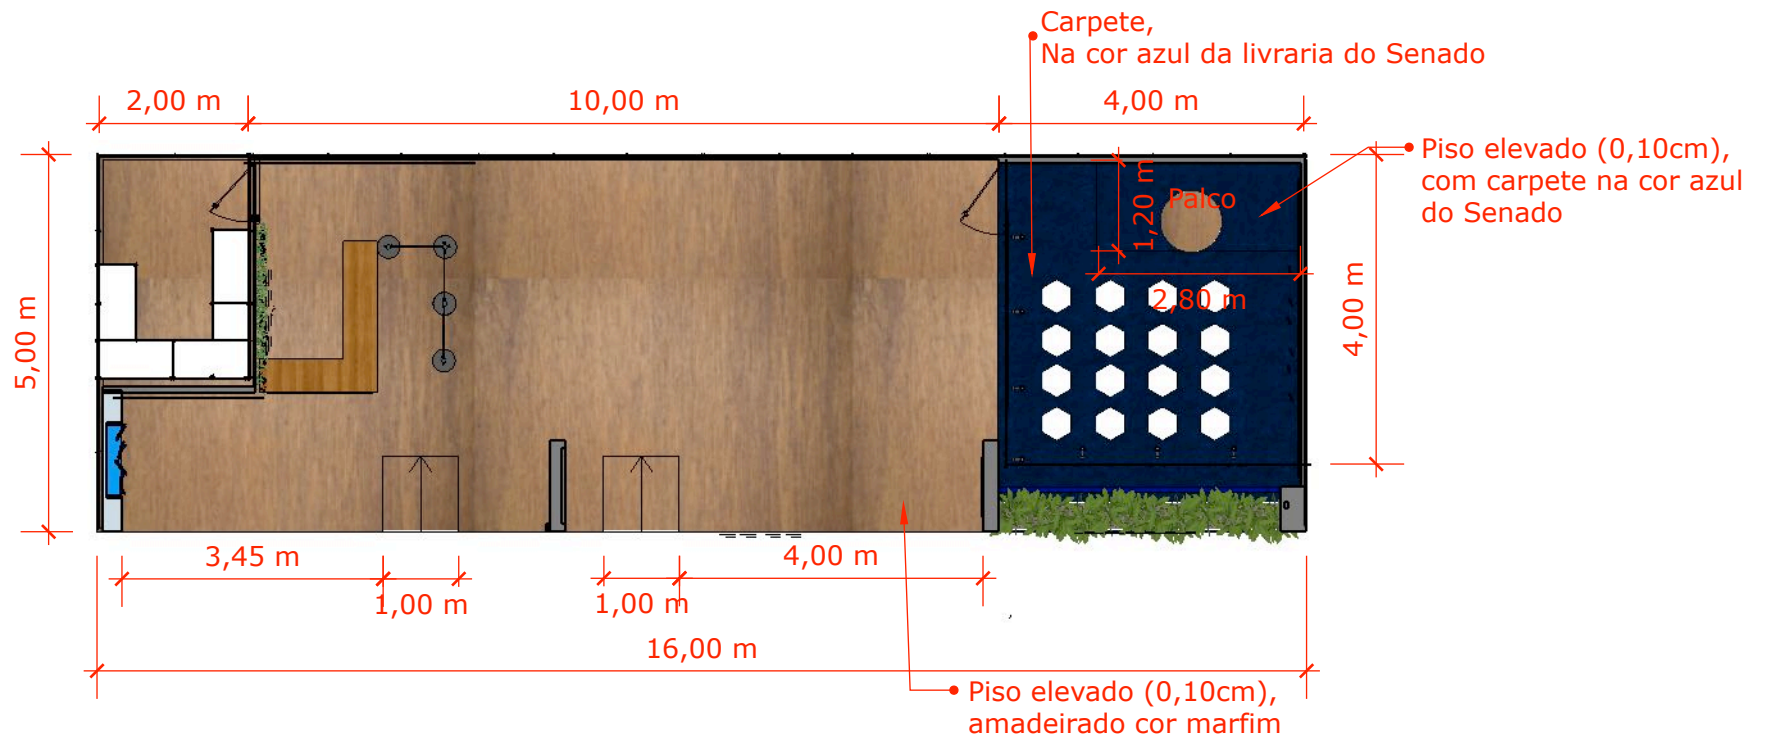

PAGINAÇÃO DE PISO

Conferir medidas in loco

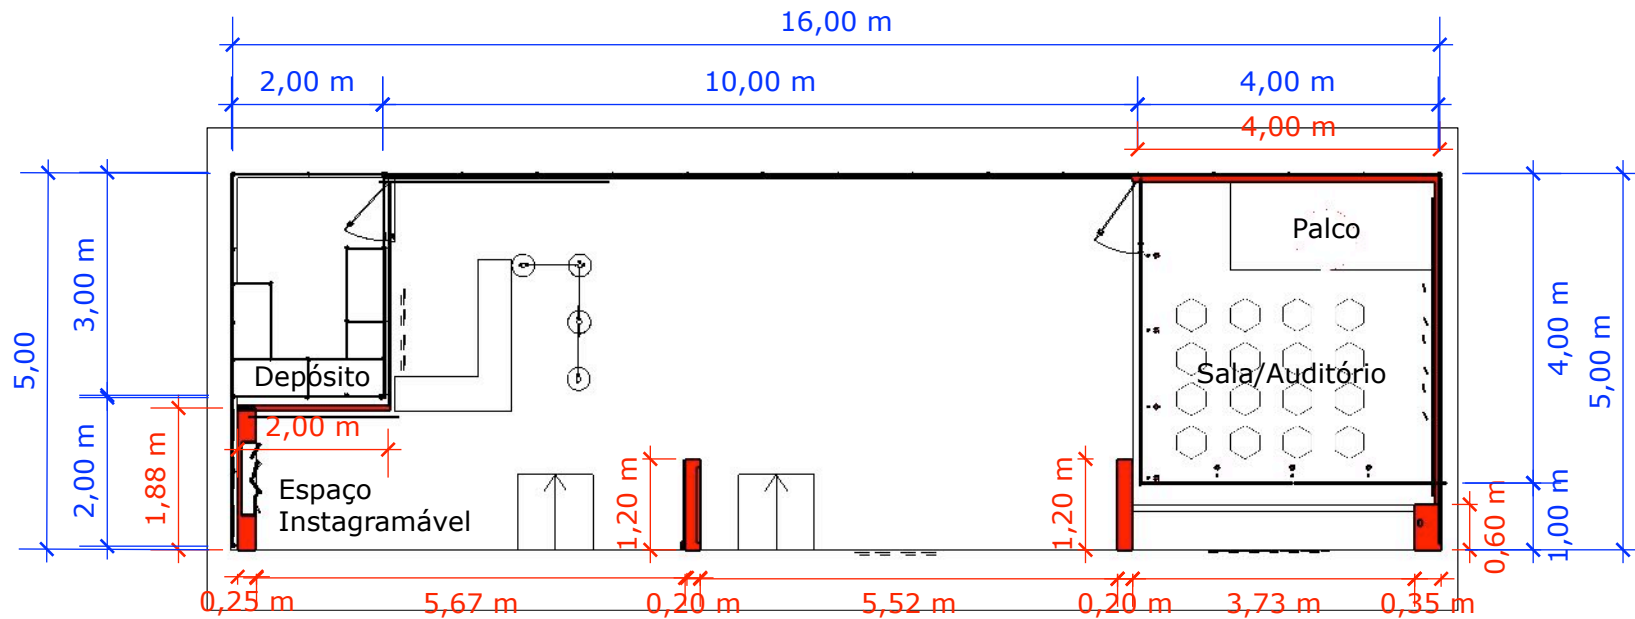


Sala/auditório fechada com vidro em sistema Spider

As parede básicas em painel TS serão cobertas com as imagens em lona.

LEGENDA	
ESTRUTURA CONSTRUÍDA	COTA
ESTRUTURA BÁSICA EM TS	COTA

PLANTA BAIXA PAREDE CONSTRUÍDA E ESTRUTURA EM TS


Conferir medidas in loco

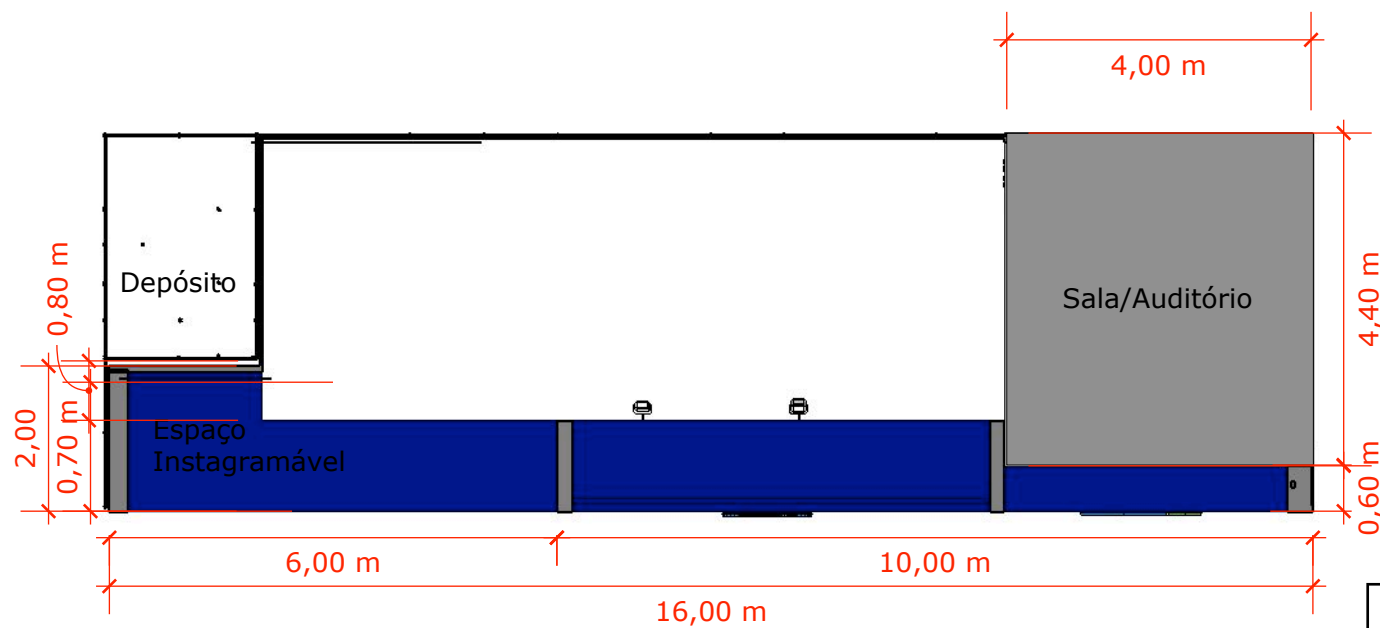

PLANTA FORRO

LEGENDA	
TETO PÓRTICO	
TETO SALA/AUDIT.	


Conferir medidas in loco

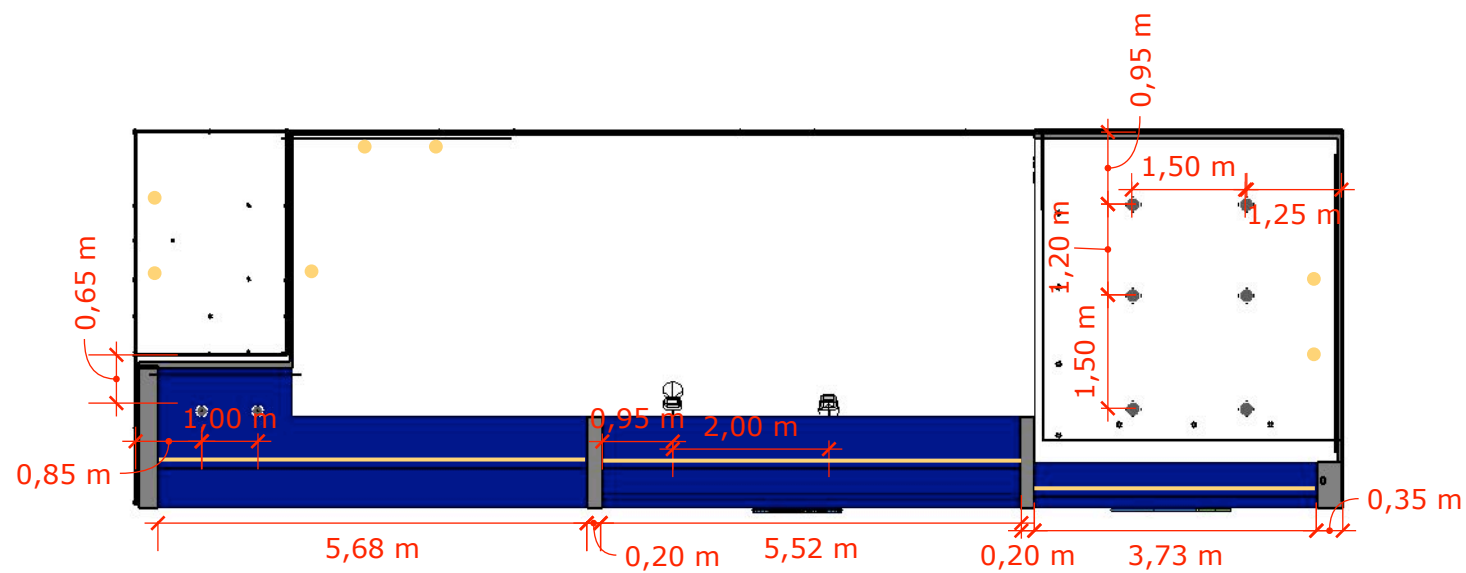

LEGENDA		
ITEM	UND.	SIMBOLO
Luz quente 3000k	8	
Refletor	2	
Fita Led quente 3000k	15m	
Lampada quente 3000k	7	

PLANTA DE ILUMINAÇÃO

Conferir medidas in loco

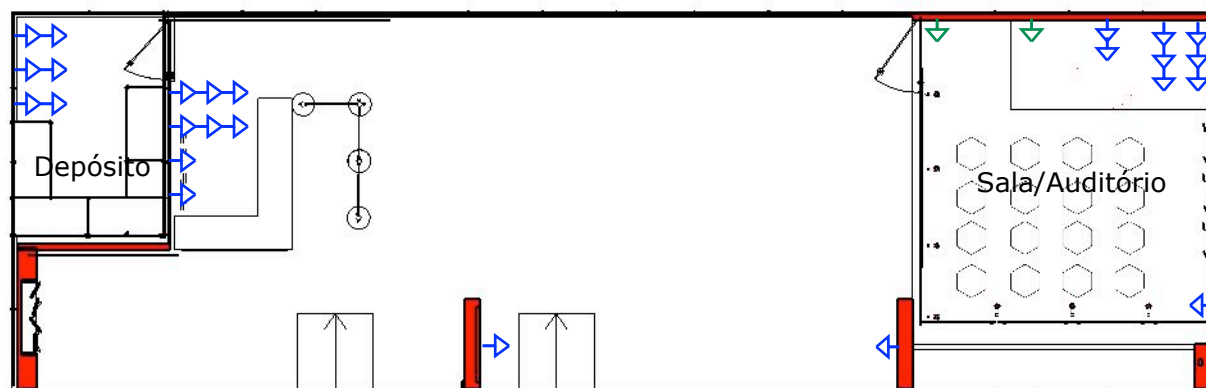

LEGENDA		
ITEM	UND.	SIMBOLO
Tomada 220v	25	→
Tomada 110v	2	→

ELÉTRICA

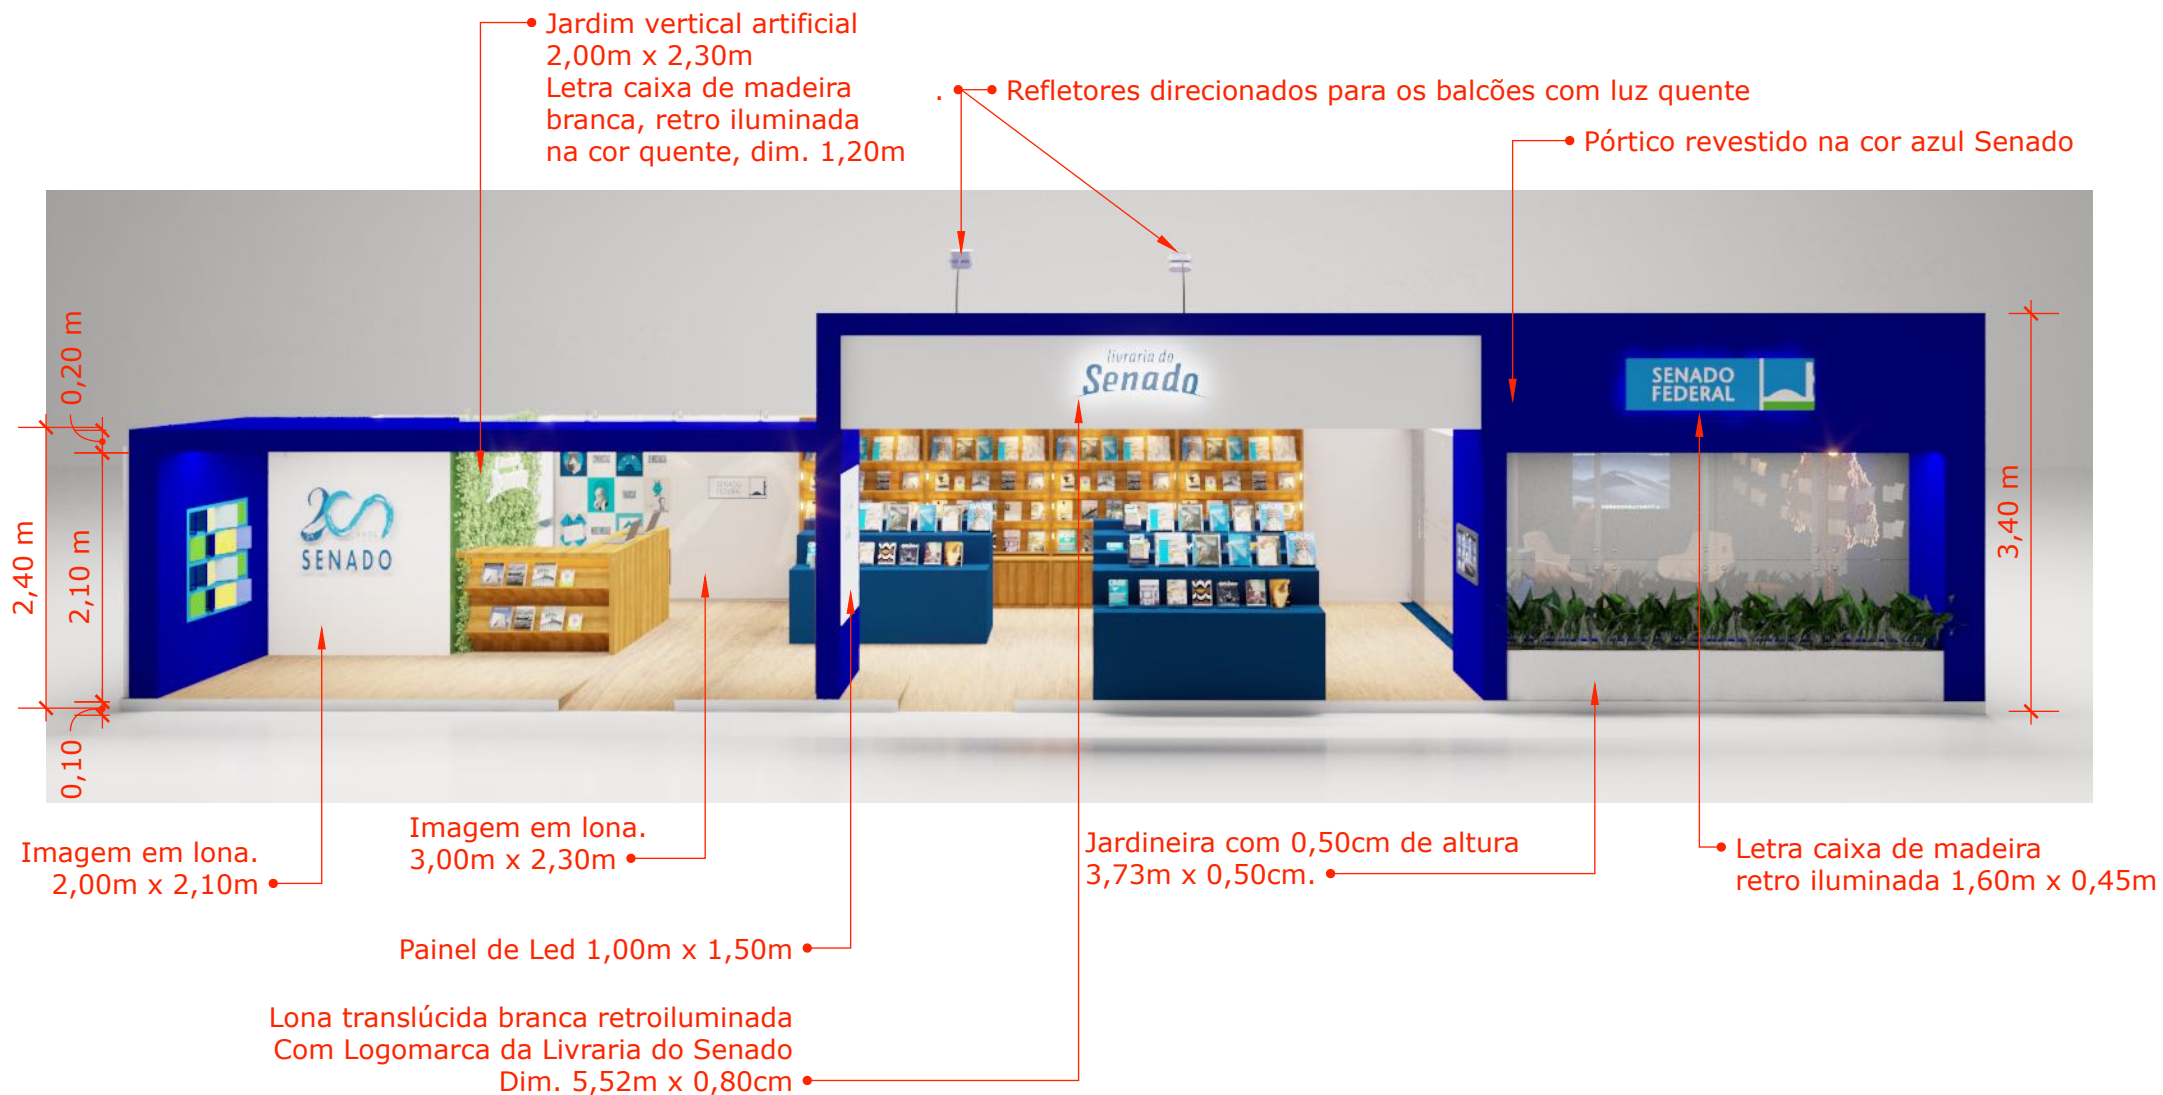


IMAGEM MERAMENTE ILUSTRATIVA

- Jogo de memória embutido na parede. Ver Detalhamento. 1,00m x 1,00m.



Balcão com prateleiras inclinadas e fita Led embutida embaixo de cada prateleira

Rampa acessível

Unifila

IMAGENS MERAMENTE ILUSTRATIVAS

- Balcão expositor com portas atrás 03 und. Ver detalhamento.



Rampa acessível


Tela touchscreen Embutida na parede

Imagem aplicada para assinaturas
1,20 x 2,10m

• Porta caneta/piloto

Totem cubo com arte
0,40cm x 0,40cm. 4 und.

Balcão expositor com portas atrás
03 und. Ver detalhamento.

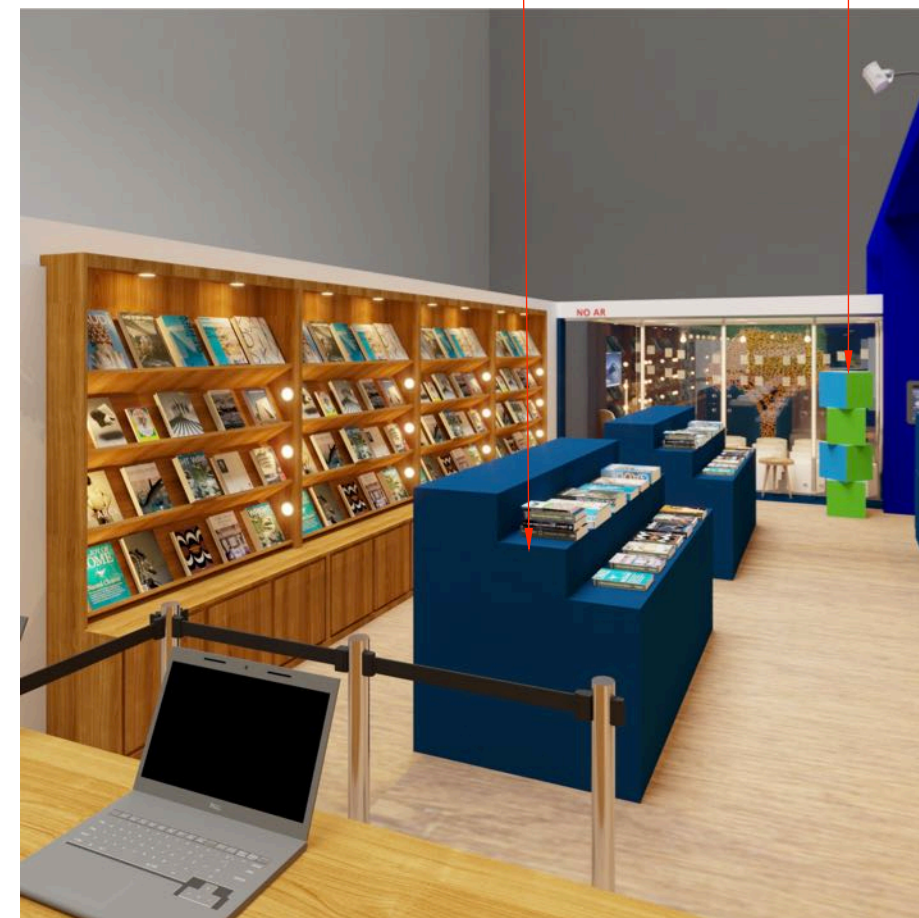

IMAGENS MERAMENTE ILUSTRATIVAS


Imagem recortada com Led na cor quente atrás •

• Porta blindex com abertura para fora

• TV 50" embutida

• Mesa redonda com 80cm de diâmetro

• Mesa de canto. 03 und.

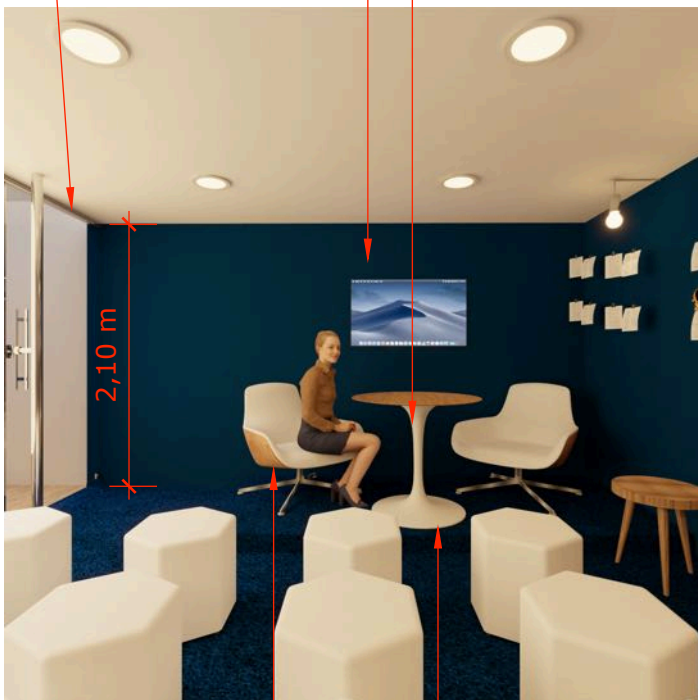


• Palco com 0,10cm de altura

• Cadeira giratória

Carpete azul senado •

Puff hexagonal branco. 20 und. •

IMAGENS MERAMENTE ILUSTRATIVAS

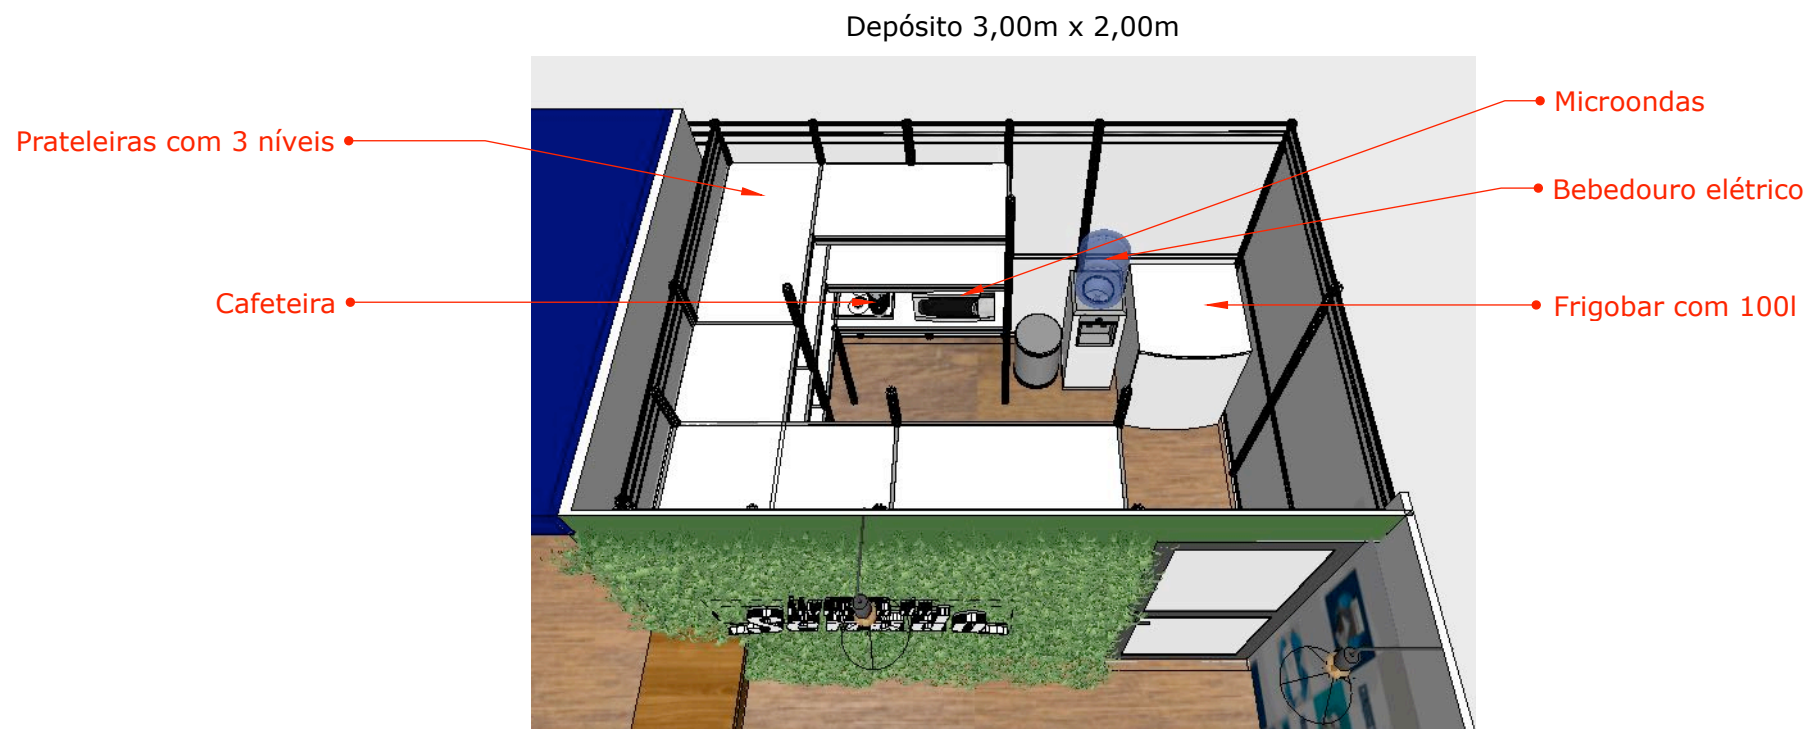

IMAGENS MERAMENTE ILUSTRATIVAS

Balcão expositor com portas na parte de trás
2,00m x 1,00m e altura de 1,05m



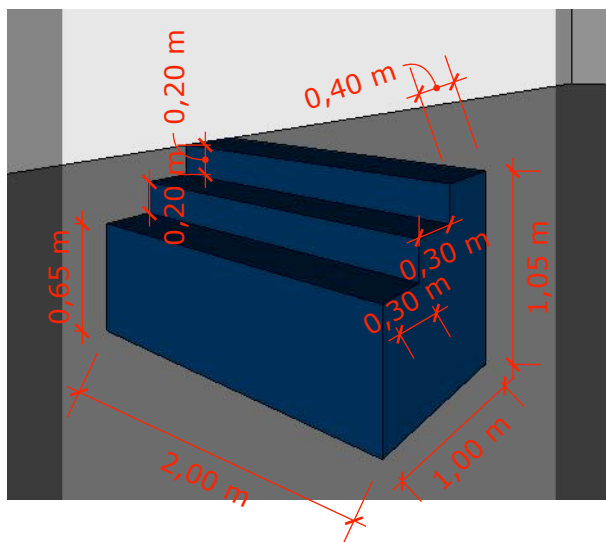



Imagem meramente ilustrativa

Balcão L
Com prateleira interna e 02 externas inclinadas
e fita Led quente embutida

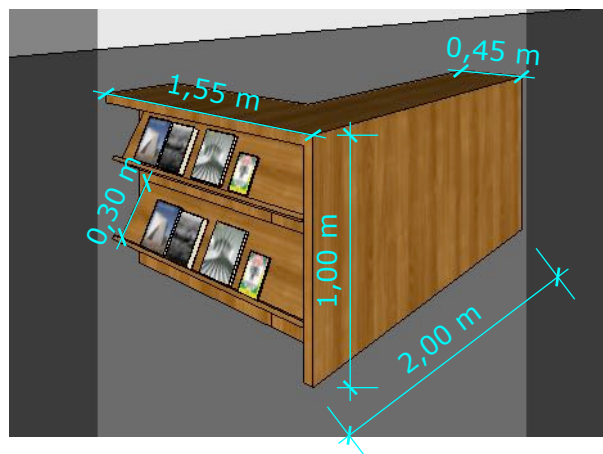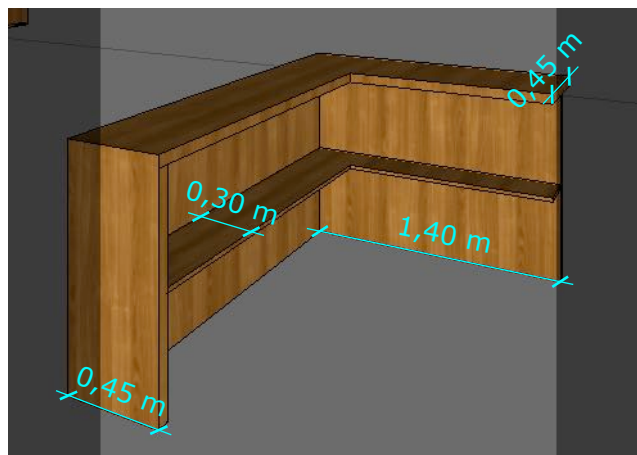

DETALHAMENTO

Jogo da memória
1,00m x 1,00m

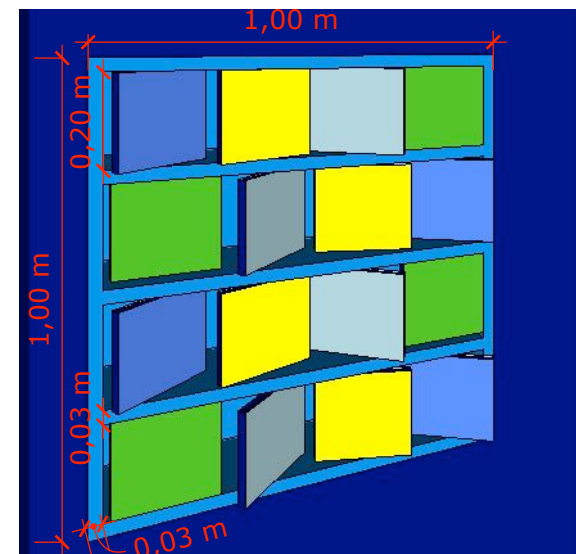

MEMORIAL DESCRITIVO

Locação de estande Misto, com 80m2. Piso tablado amadeirado na cor marfim, com 0,10cm de altura, duas rampas acessíveis; Depósito com 6,00 m2; Sala/auditório revestido com carpete na cor azul escuro Senado: Paleta - C 100 M 60 Y 10 K 60.



Azul Senado
C 100
M 60
Y 10
K 60



Azul Claro Senado
C 100
M 20
Y 0
K 0


Mobiliário:


- 02 und. Cadeira giratória branca;
- 02 und. Banqueta de madeira com encosto;
- 01 und. Mesa redonda com 80cm de diâmetro;
- 20 und. Puff hexagonal na cor branca;
- 01 und. Planta artificial;
- 03 und. Lixeira 30l;
- 04 und. Expositor estante;
- 01 und. Balcão em L com prateleiras internas e 2 prateleiras inclinadas externas;
- 03 und. Balcão expositor azul;
- 01 und. Tela de led, dim. 1,00m x 1,50m;
- 01 und. Tela touch screen
- 01 und. Totem cubo com artes, dim. 0,40cm x 0,40cm;
- 01 und. Jardim vertical artificial, medindo 2,00m x 2,30m;
- 01 und. Tela de Led, medindo 2,00m x 1,00m;
- 01 und. Tv 50 polegadas embutida;
- 04 und. Unifila;
- 03 und. Mesa de canto na cor de madeira;
- 01 und. Frigobar 100l;
- 01 und. Microondas;
- 01 und. Bebedouro elétrico;
- 01 und. Cafeteira com capsulas;
- 01 und. Jogo de memória embutido na parede, dim. 1,00m x 1,00m.

Logomarcas:

- 01 und. Logomarca Livraria do Senado em letra caixa de madeira, dim. 1,20m;
- 01 und. Lona translúcida branca retroiluminada com Logomarca da Livraria do Senado, Dim. 5,52m x 0,80cm
- 01 und. Logomarca Senado Federal em letra caixa de madeira, dim. 1,60m x 0,45cm;



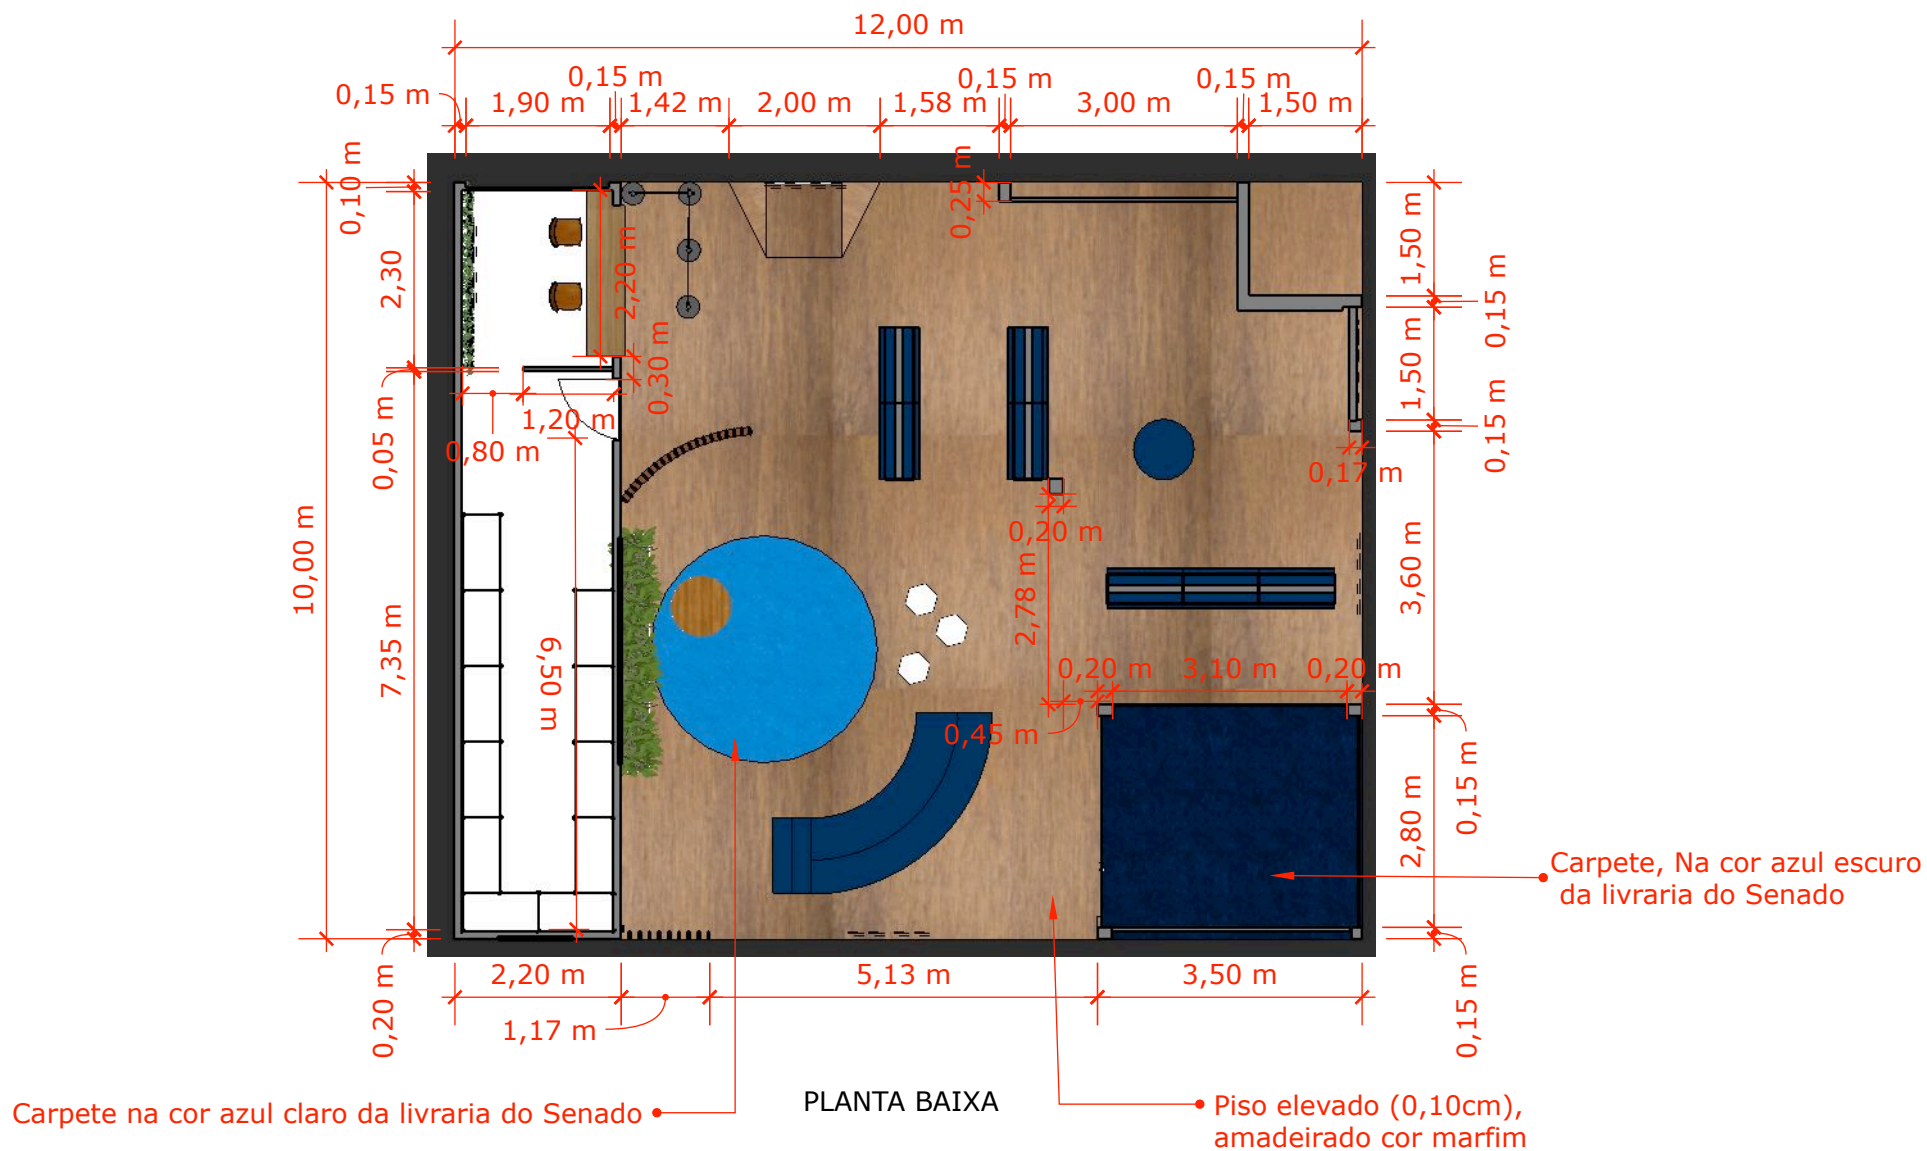


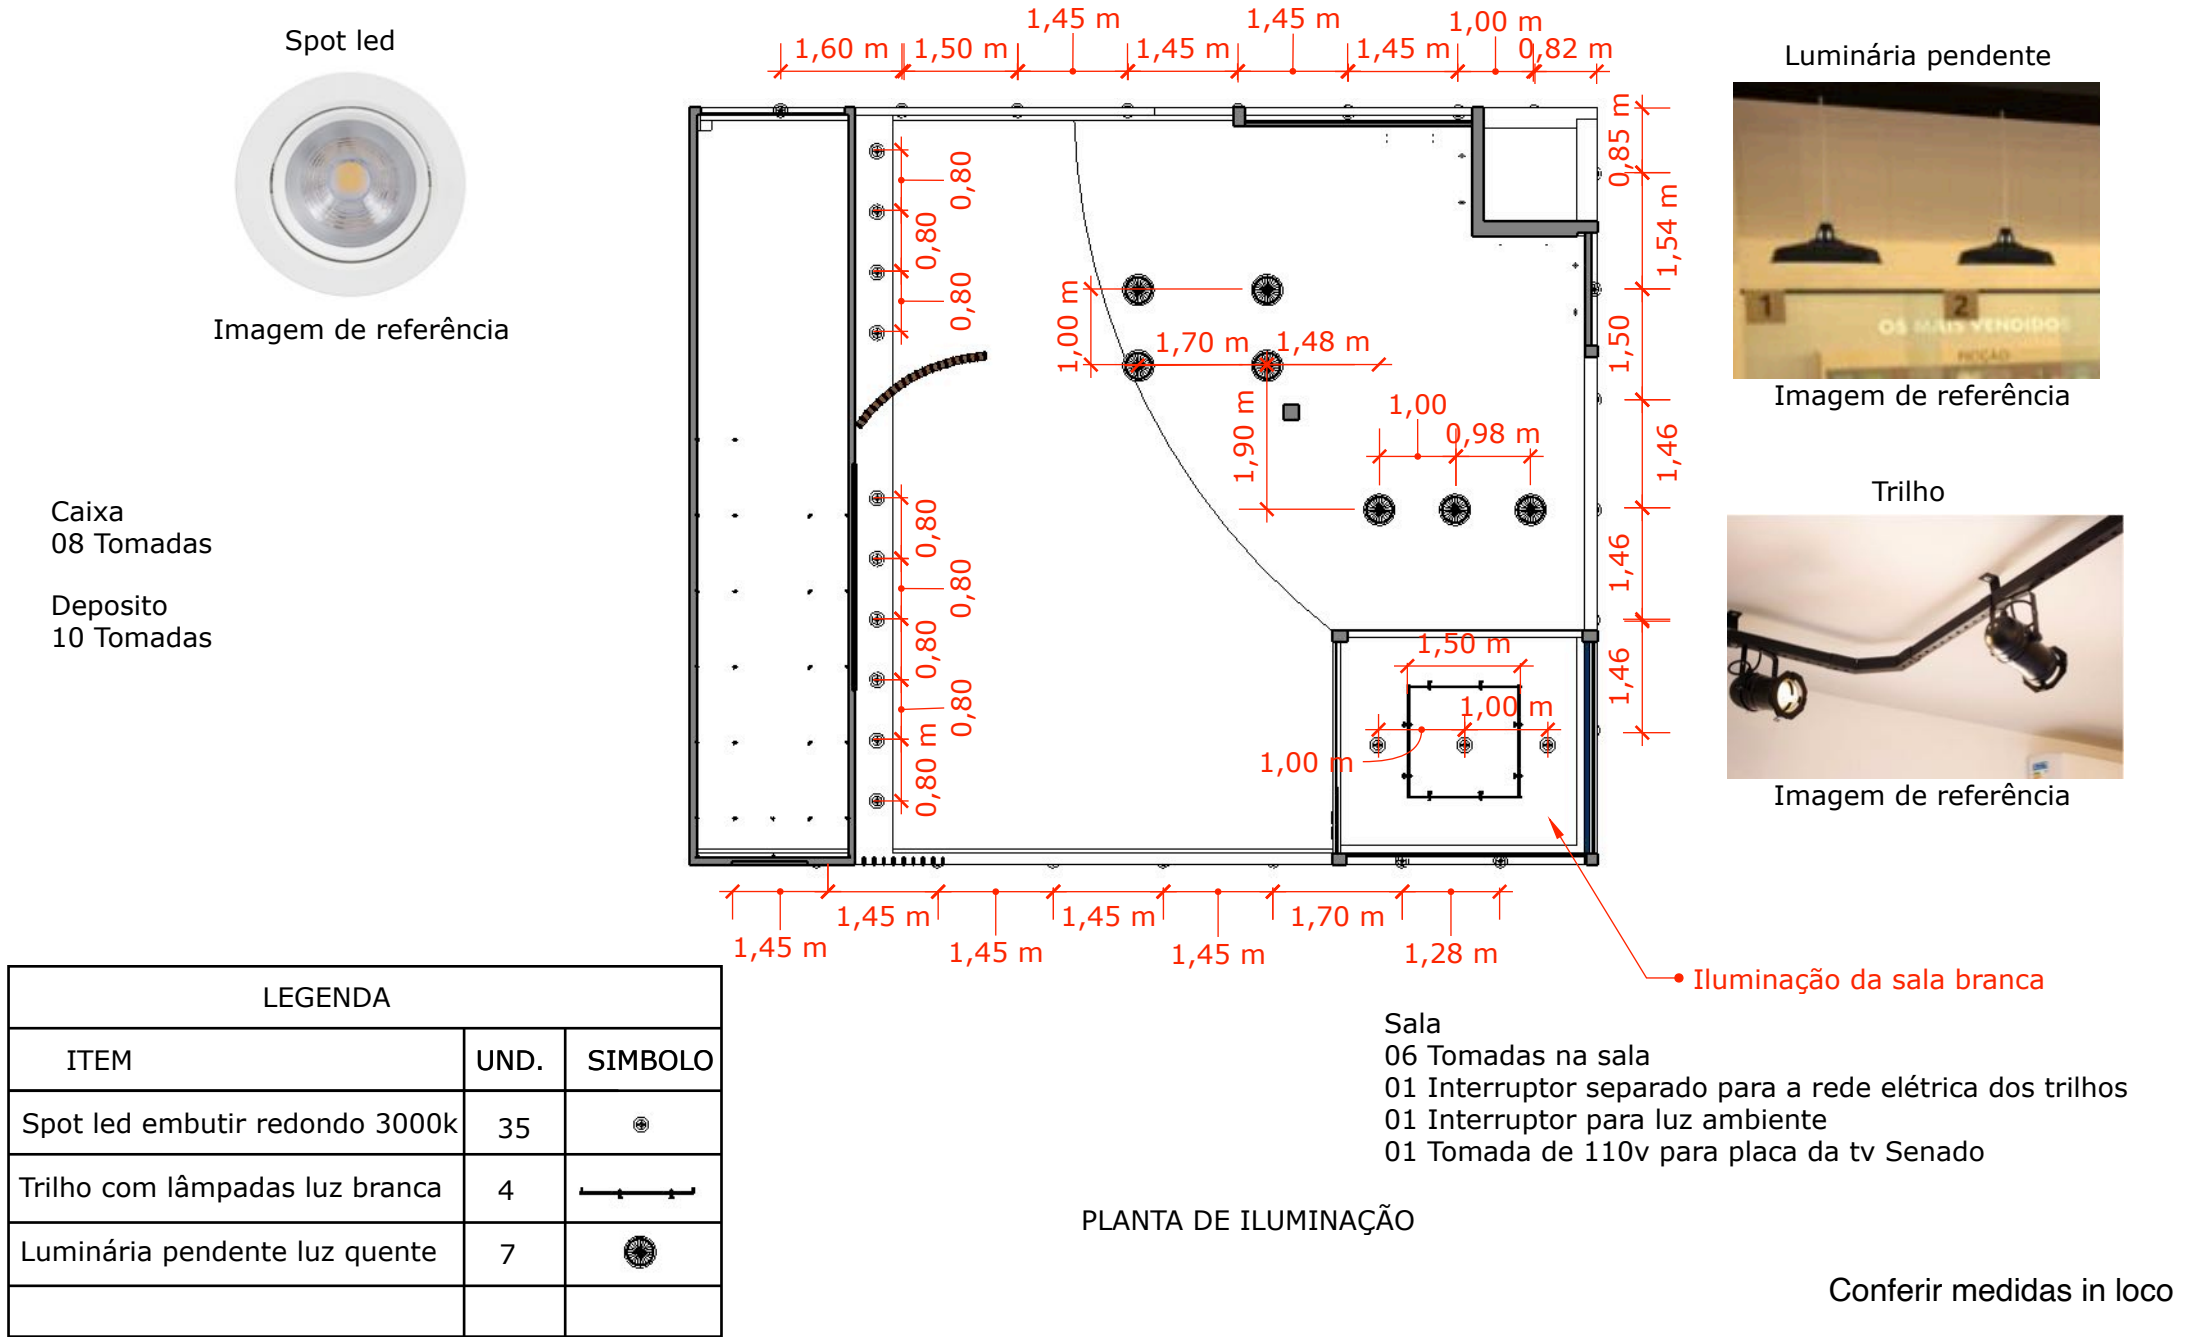





Modelo de totem para tablet

IMAGEM MERAMENTE ILUSTRATIVA

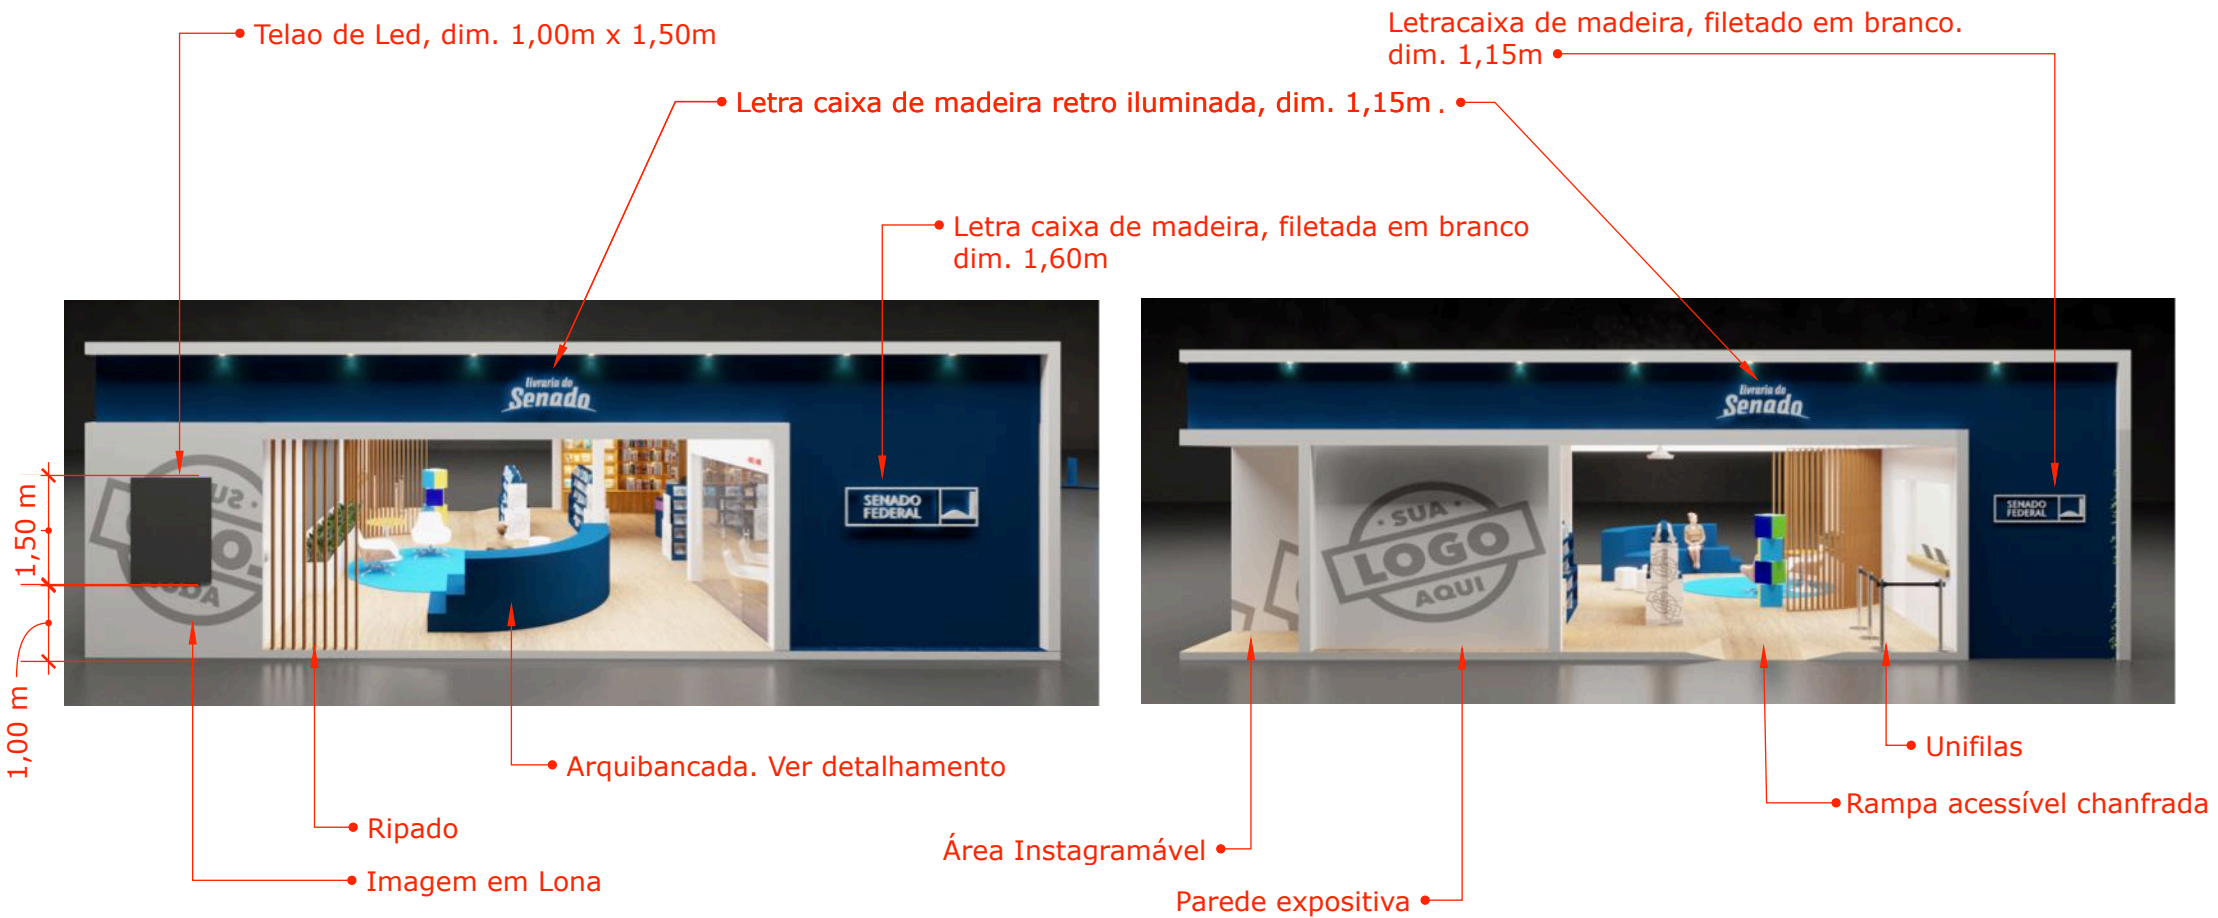

IMAGENS MERAMENTE ILUSTRATIVAS

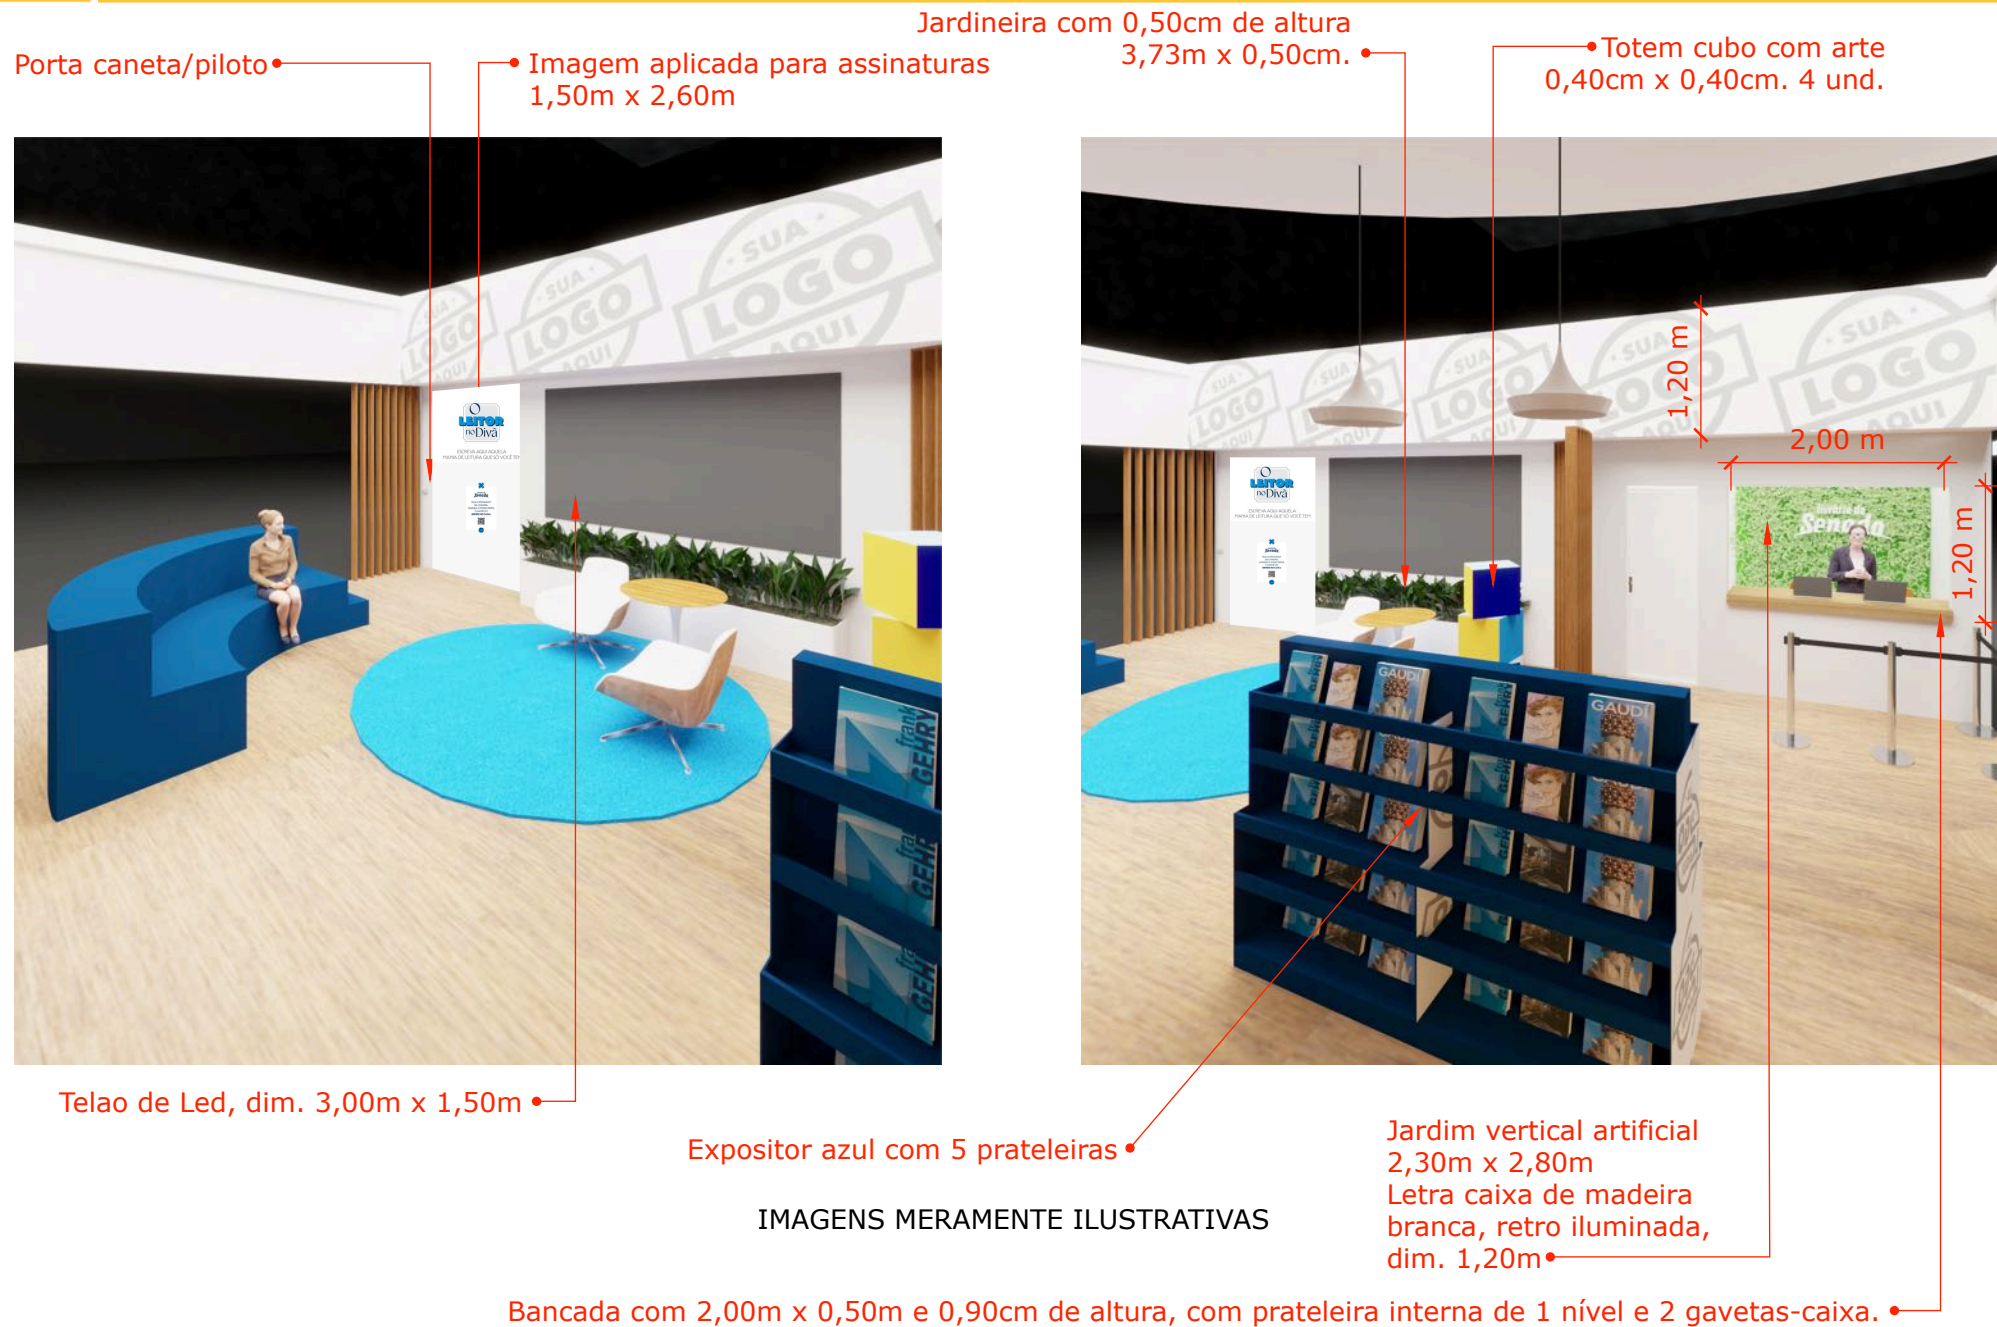

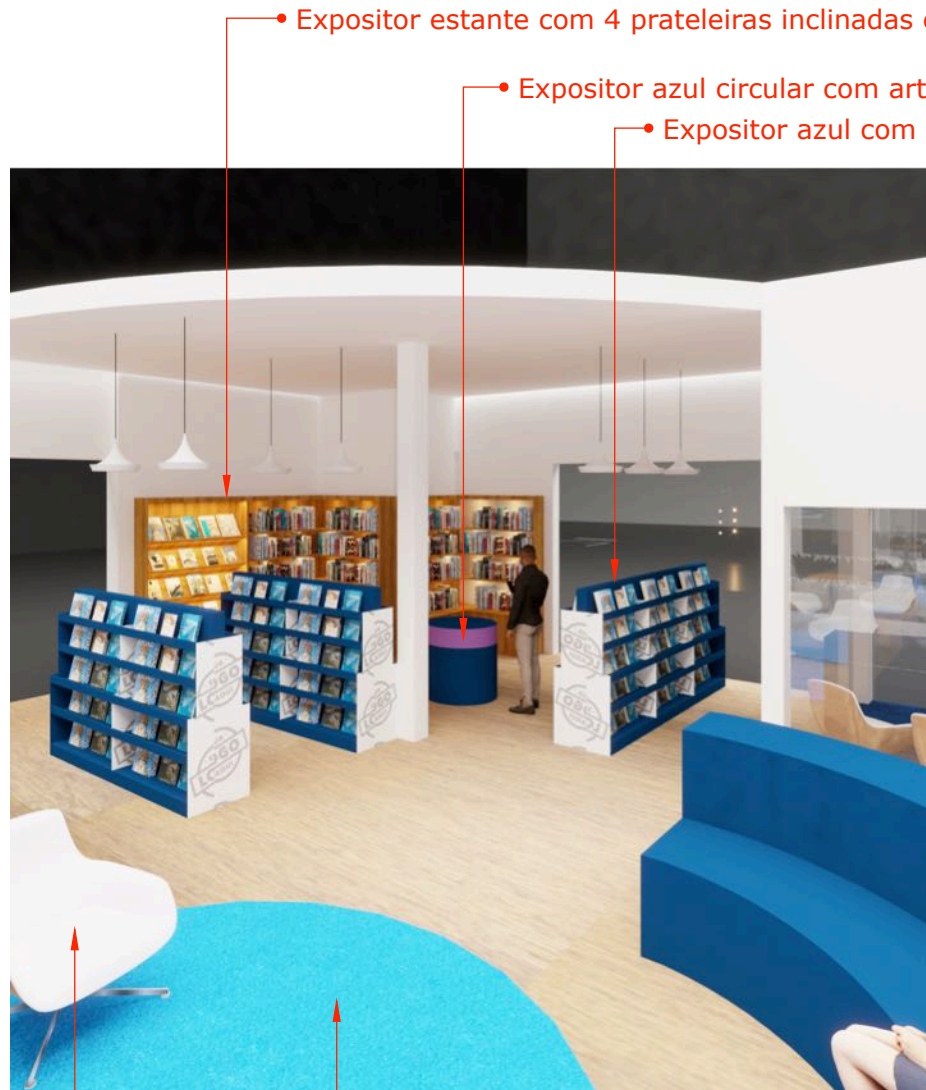


• Expositor estante com 4 prateleiras inclinadas e portas embaixo. Ver detalhamento.

• Expositor azul circular com arte, dim. 0,80cm de diâmetro e 0,80cm de altura. Ver detalhamento.

• Expositor azul com 5 prateleiras. Ver detalhamento.

• Carpete 3,00m na cor azul claro Senado


• Cadeira giratória

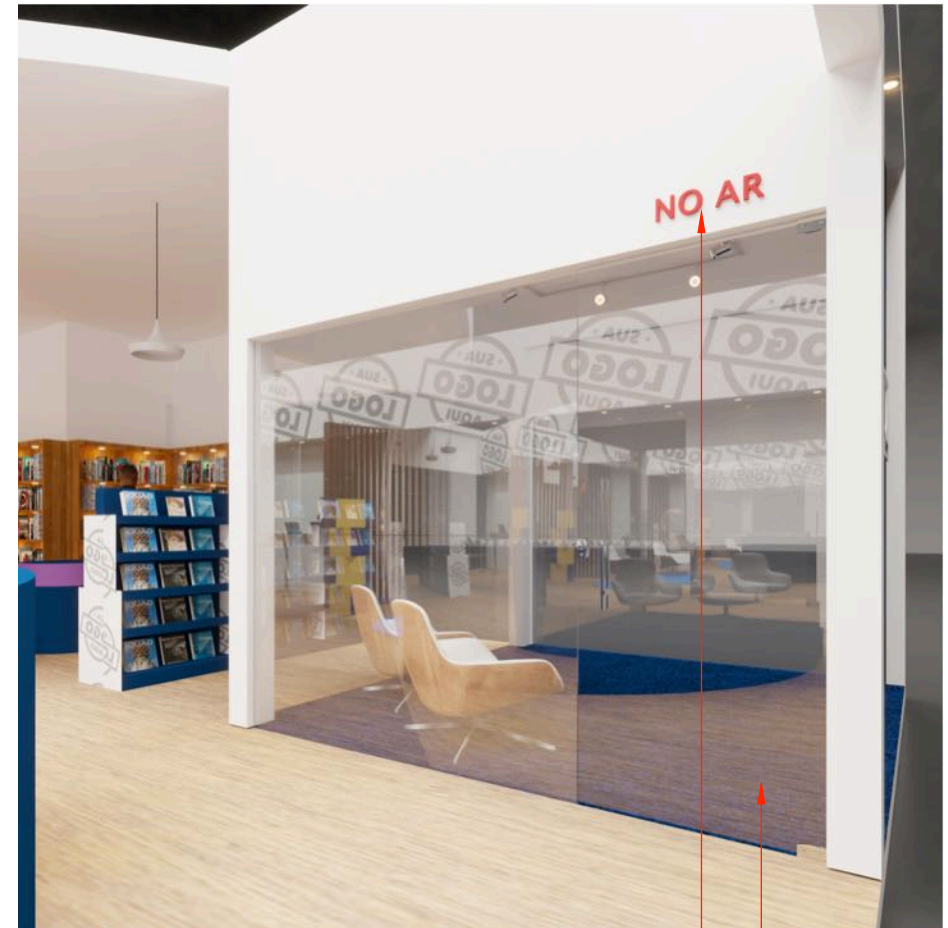


Placa da tv Senado que será entregue pelo cliente
Precisa ter tomada 110v

Pé direito da sala: 2,90 m


IMAGENS MERAMENTE ILUSTRATIVAS

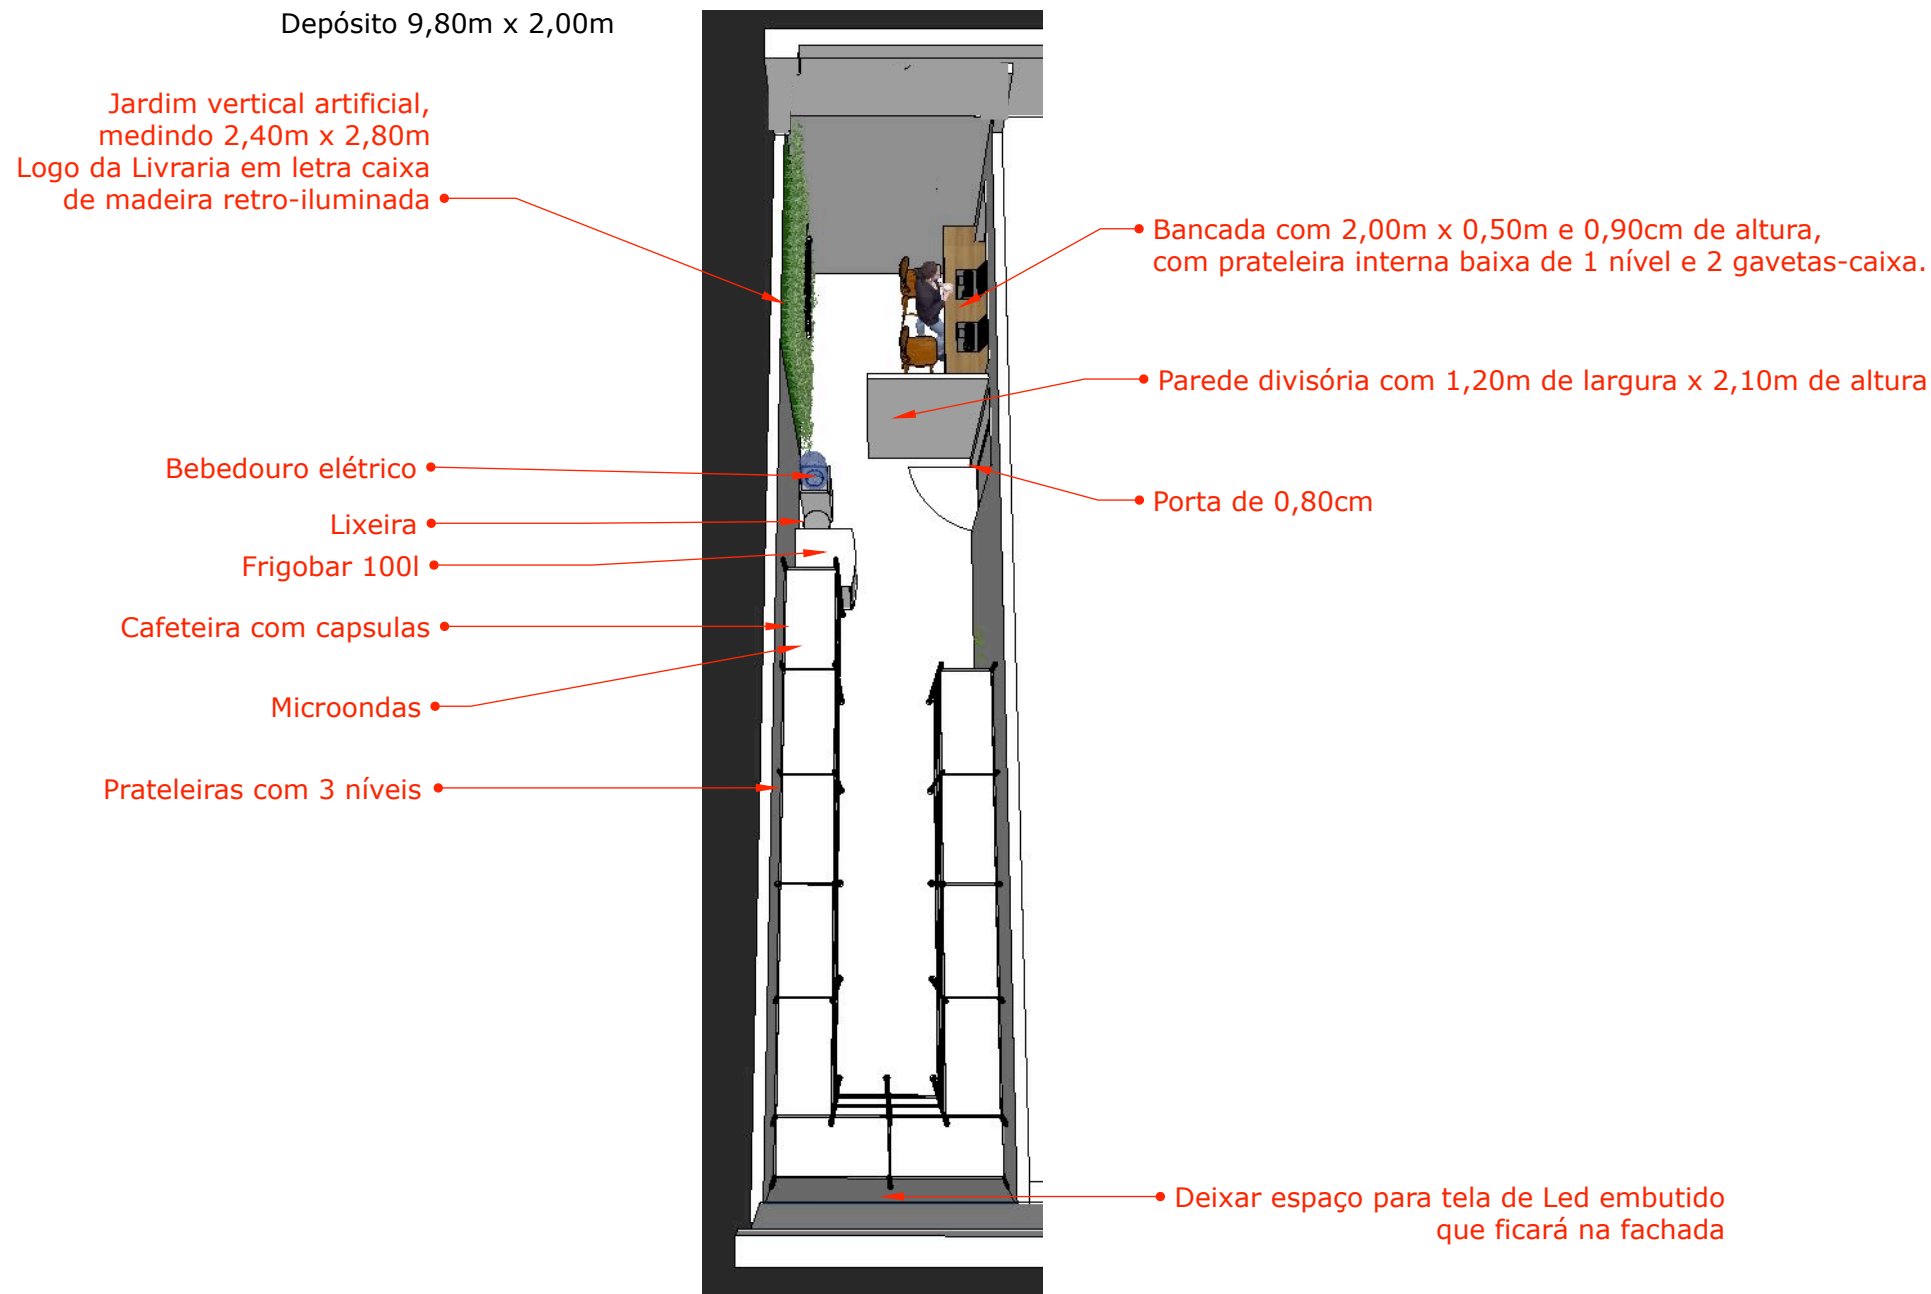

Arquibancada azul Senado escuro com dois níveis e degraus

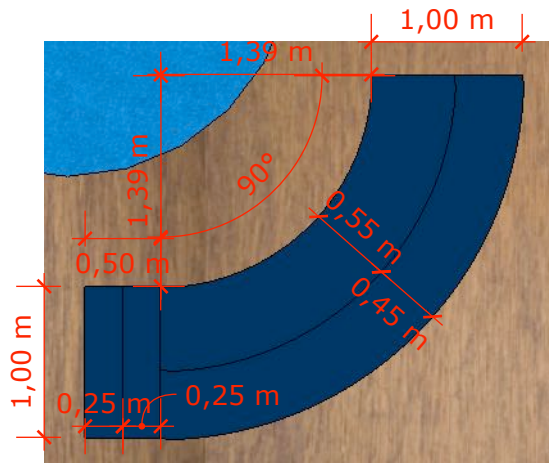


Planta Baixa
Esc.: 1/50

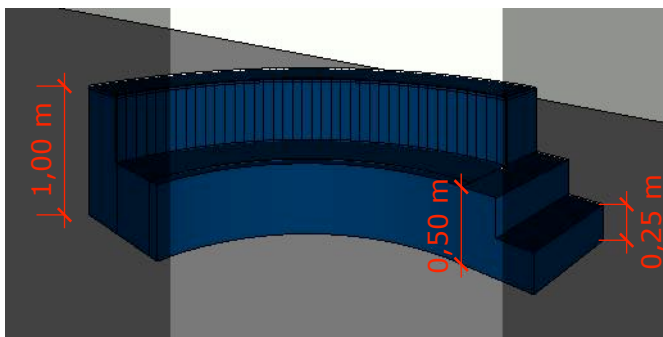


Perspectiva

Expositor azul Senado escuro com 5 prateleiras

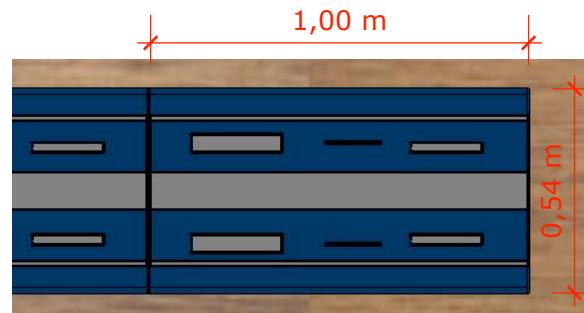


Planta Baixa
Esc.: 1/50

Duas prateleiras com 0,15cm
Duas e base com 0,22cm
Fechamento das laterais
com imagem adesivada
Fita led embaixo de cada prateleira

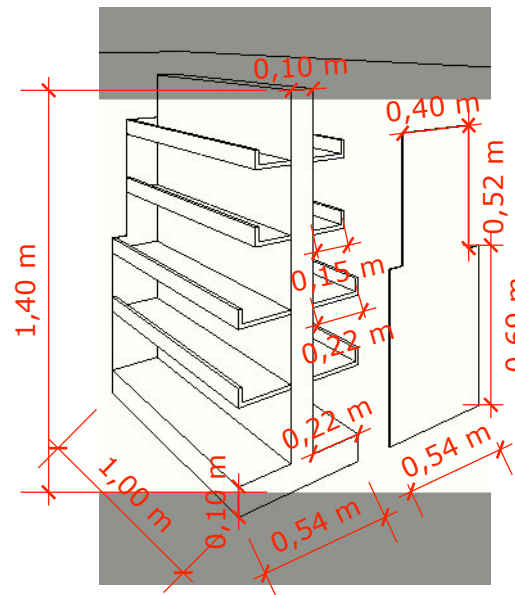


Perspectiva

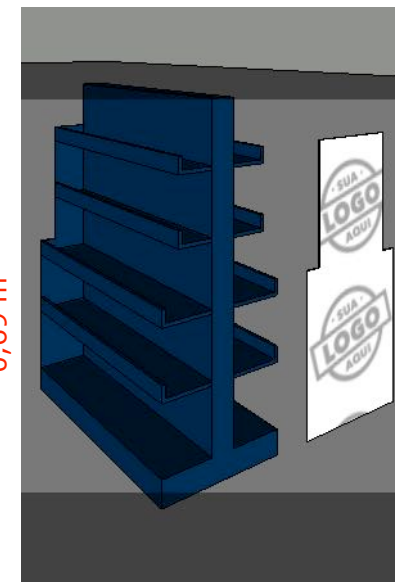

DETALHAMENTO


Expositor estante com portas, prateleiras inclinadas e iluminação quente embutida em cada prateleira

01 und.

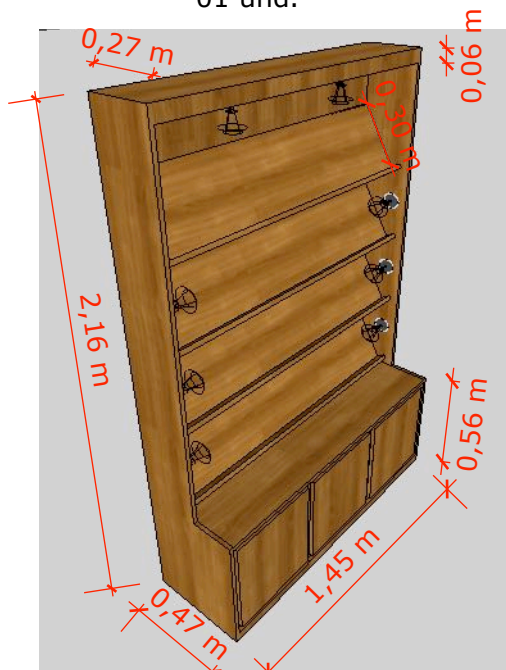

1,45m x 0,47m e altura de 2,16m (04 und.)

02 und.

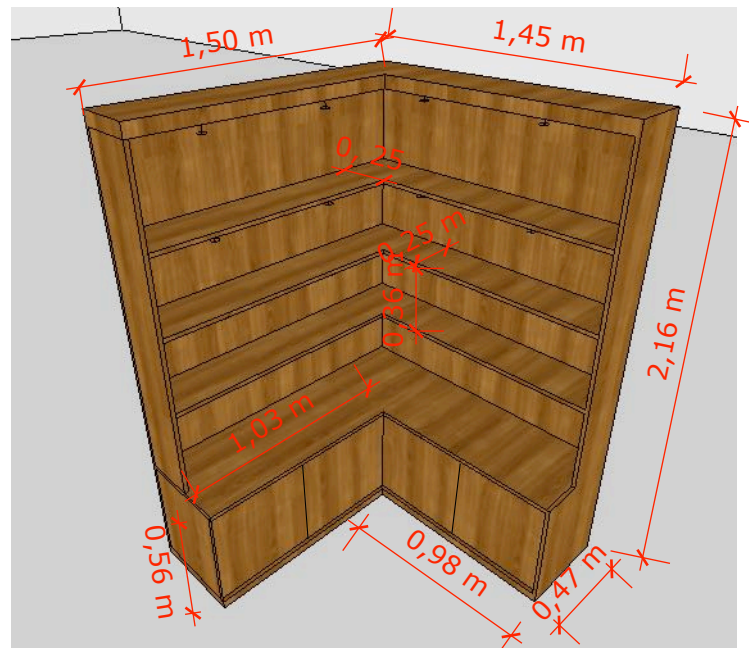

2,95m linear x 0,47m e altura de 2,16m

Expositor azul circular com arte, dim. 0,80cm de diâmetro e 0,80cm de altura

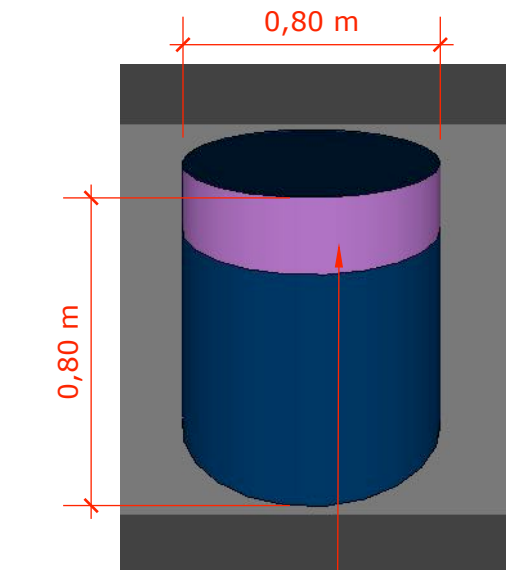


Imagem adesivada
Com 0,20cm de altura

DETALHAMENTO

MEMORIAL DESCRITIVO

Locação de estande, com 120m². Piso tablado amadeirado na cor marfim, com 0,10cm de altura, uma rampa acessíveis chanfrada; Depósito e caixa com 9,80m x 2,00m; Sala/auditório revestido com carpete na cor azul escuro Senado: Paleta - C 100 M 60 Y 10 K 60. Ar-condicionado embutido no teto da sala.

Mobiliário:

- 04 und. Cadeira giratória branca;
- 02 und. Banqueta com encosto;
- 01 und. Mesa redonda com 80cm de diâmetro;
- 20 und. Puff hexagonal na cor branca;
- 01 und. Jardineira com Planta artificial, dim. 3,00m;
- 02 und. Lixeira 10 a 15 litros;
- 01 und. Lixeira 50 a 60 litros;
- 05 und. Expositor estante com 4 prateleiras inclinadas e portas embaixo;
- 07 und. Expositor azul com 5 prateleiras;
- 01 und. Expositor azul circular com arte, dim. 0,80cm de diâmetro e 0,80cm de altura;
- 01 und. Tela de led, dim. 1,00m x 1,50m;
- 01 und. Tela de led, dim. 3,00m x 1,50m; Com cabo HDMI.
- Deverá haver uma tomada elétrica para notebook exclusiva próximo à saída do cabo.
- 01 und. Totem cubo com artes, dim. 0,40cm x 0,40cm;
- 01 und. Jardim vertical artificial, medindo 2,40m x 2,80m;
- 03 und. Tv 40 polegadas embutida com extensões USB;
- 08 und. Unifila;
- 01 und. Frigobar 100l;
- 01 und. Microondas;
- 01 und. Bebedouro elétrico;
- 01 und. Cafeteira com capsulas;
- 11 und. Prateleira em octanorm com 3 níveis;
- 01 und. Carpete azul claro senado circular, dim. 3,00m;
- 30 und. Ripado de madeira, dim. 2,60m de altura;
- 01 und. Bancada de madeira, dim. 2,20m x 0,50cm, e 0,10cm de altura;
- 01 und. Arquibancada com dois níveis e degraus;
- 07 und. Luminária pendente;
- 04 und. Trilho para sala;
- 02 und. Ventilador de coluna;
- 02 und. Suporte para mini cesta de compras com, no mínimo, 15 cestas com alças;
- 02 und. Suporte para tablet antifurto de parede;
- 01 und. Suporte para tablet antifurto de chao;
- 01 und. Caixa de som embutida na marcenaria e dois microfones;
- 01 und. Impressora;
- 01 und. Escada dobrável de 3 degraus;
- 01 und. Carrinho de carga dobrável;
- 01 und. Púlpito com degrau.



Azul Senado
C 100
M 60
Y 10
K 60



Azul Claro Senado
C 100
M 20
Y 0
K 0

Logomarcas:

- 04 und. Logomarca Livraria do Senado em letra caixa de madeira, dim. 1,15m, com Led atrás;
- 03 und. Logomarca Senado Federal em letra caixa de madeira, dim. 1,15m;

Imagens:

- Imagem em lona área instagramável, dim. 3,00m x 2,60m;
- Imagem na Parede em lona 3,00m x 2,60m;
- Imagem em lona 3,50m x 3,90m na sala;
- Imagem em lona 9,75m x 1,20m na testeira interna;
- Imagem em lona 2,00m x 2,60 divã;
- Adesivo no expositor redondo 2,50m x 0,20cm;
- Imagens expositor azul, dim. 1,40m x 0,54cm;
- Imagem em lona lateral com Led 2,20 x 2,90m;
- Totem cubo 4 und. Com 4 imagens de 0,40cm x 0,40cm.