


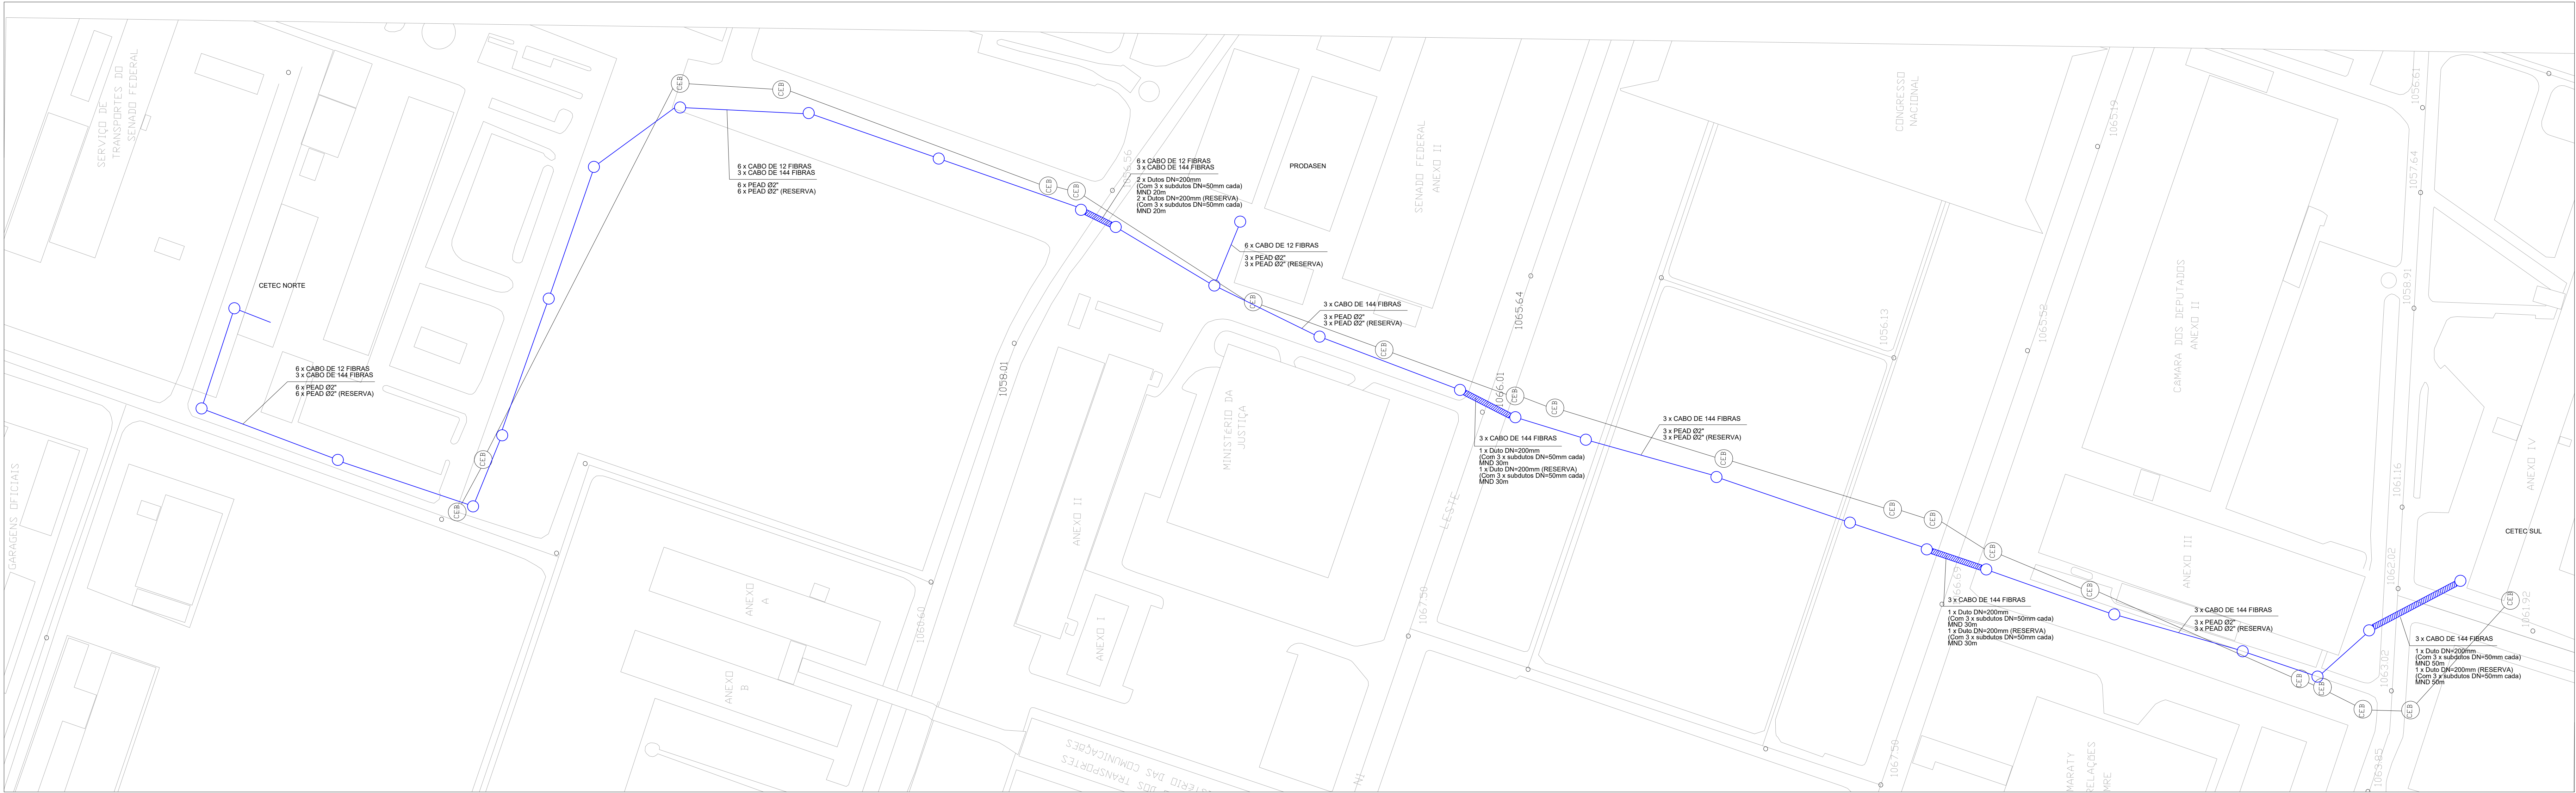

REDE DE FIBRA ÓPTICA
ESCALA 1:1000

LEGENDA

—

REDE CEB SUBTERRÂNEA EXISTENTE

—

INFRAESTRUTURA A SER CONSTRUÍDA PELO SENADO/CÂMARA

|||||

INSTALAÇÃO DE DUTOS PELO MÉTODO NÃO DESTRUTIVO MND

—

QUANTIDADE DE CABOS A SEREM INSTALADOS

/

INFRAESTRUTURA NECESSÁRIA

○

CAIXA DE PASSAGEM SUBTERRÂNEA 1000x2000mm

CABOS

1. CABO ÓPTICO MONOMODO, G652.D, 12FO, ANTI-ROEDOR, USO INTERNO/EXTERNO. DIÂMETRO EXTERNO 13.2 mm

2. CABO ÓPTICO MONOMODO, G652.D, 144FO, ANTI-ROEDOR, USO INTERNO/EXTERNO. DIÂMETRO EXTERNO 20.8 mm

NOTAS

1) DN = Diâmetro Nominal Interno mínimo

Nº		CONTROLE DE EMISSÃO DE DESENHOS			DATA	REVISOR
SENADO FEDERAL SECRETARIA DE INFRAESTRUTURA						
INTERESSADOS			LOCAL		ÁREA DE INT.	
SENADO/CÂMARA			ESPLANADA			
COORDENADOR	TÍTULO DE REPRESENTAÇÃO	PROJETO	PROJETO	PROJETO	Nº PRONOME	
ARQUITETO	DESENHO	DATA	TÍTULO DA PRONOME	ESCALA	1/4	
			Rede de Fibra Óptica			