


DETALHES DAS TERÇAS DE COBERTURA TC

U em 127x50x17#2,00 = 41 pcs COMP=6000


TERÇA	QTD	COMP
TC-1 30 PCS COMP=4860	41	6000
TC-2 20 PCS COMP=4833	41	6000

DETALHES DAS TERÇAS DE COBERTURA TF

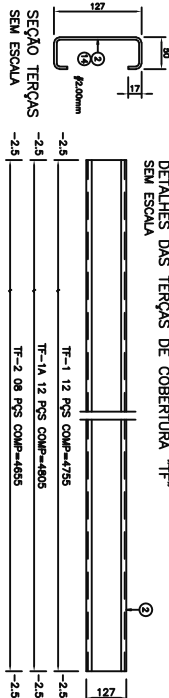

U em 127x50x17#2,00 = 48 pcs COMP=6000

TERÇA	QTD	COMP
TF-1 12 PCS COMP=4755	48	6000
TF-1A 12 PCS COMP=4805	48	6000
TF-2 08 PCS COMP=4655	48	6000
TF-2A 08 PCS COMP=4730	48	6000
TF-3 08 PCS COMP=5551	48	6000
TF-3A 08 PCS COMP=5786	48	6000
TF-4 04 PCS COMP=4462	48	6000
TF-4A 04 PCS COMP=4512	48	6000

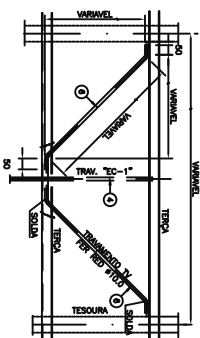


DET. DO TRAVAMENTO TV


QUANT: 23 PCS COMP=6000 mm

ESCALA: 1:25 (136,02 m)


TERÇA	QTD	COMP
TV-1 23 PCS COMP=6000	23	6000

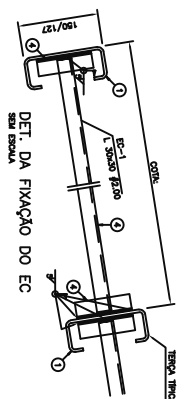


DET. DA FIXAÇÃO DO EC

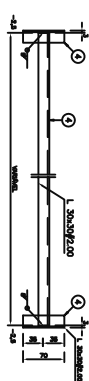


DETALHE DOS TRAVAMENTOS TC

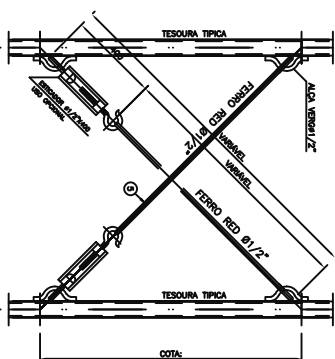


DET. DO TRAVAMENTO XH-1/XV-1

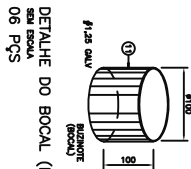


DETALHE DO BOCAL (BUZINOTE)

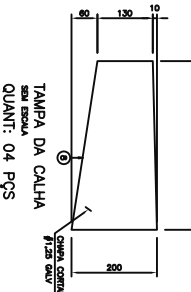


TAMPA DA CALHA

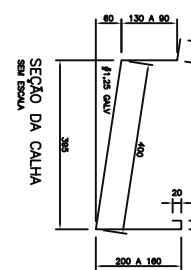


SEÇÃO DA CALHA

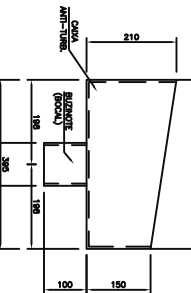

DET. UNIÃO CAIXA COM A CALHA

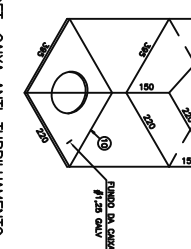

DET. CAIXA ANTI-TURBILHAMENTO

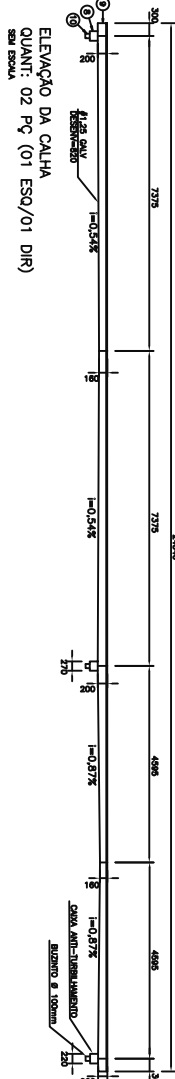

ELEVACÃO DA CALHA

RELAÇÃO DE MATERIAL


RECOMENDAÇÕES:

NO RECOBRIMENTO LONGITUDINAL DAS TELHAS USAR FITA ADESIVA DE VEDAÇÃO DA 3M OU SIMILAR.

APÓS A COLOCAÇÃO DOS PARAFUSOS DE FIXAÇÃO, CALAFETAR COM MASSA ESPECÍFICA (SINAREX 1A PLUS).

PARA A MONTAGEM DAS TELHAS E DEMAS APLICAÇÕES, SEGUIR RIGOROSAMENTE AS PRESCRIÇÕES DO FORNECEDOR/FABRICANTE DAS TELHAS E ACESSÓRIOS.

CORTURA: 1300 unidades

PARAFUSOS AUTOPERFORANTES TIPO TR 7/8" (1/4-14x7/8")

ACO: ECOSSEL, MARCA HARD OU SIMILAR

USAR NA DISTÂNCIA DE 500mm.

FIXAÇÃO: 1450 unidades

PARAFUSOS AUTOPERFORANTES TIPO TR 3/4" (1/4-12x3/4")

ACO: ECOSSEL, MARCA HARD OU SIMILAR

USAR OS PCS POR APOIO POR TELHA, NO MÍNIMO.


