
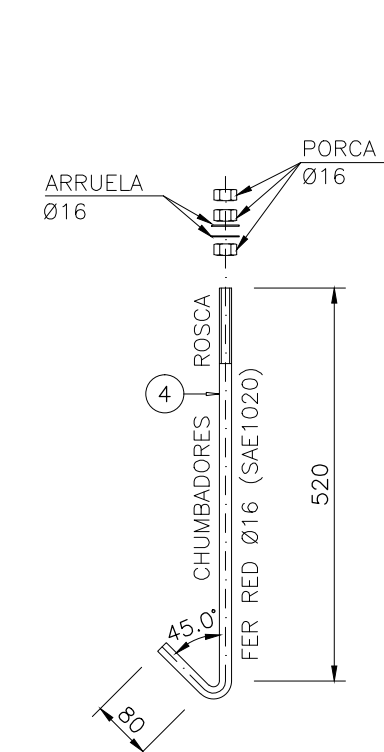
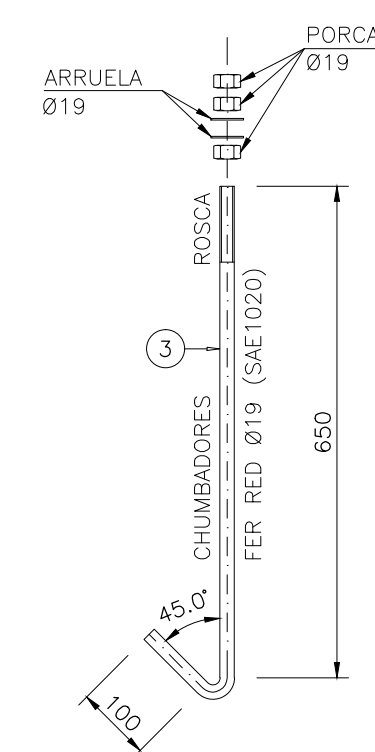
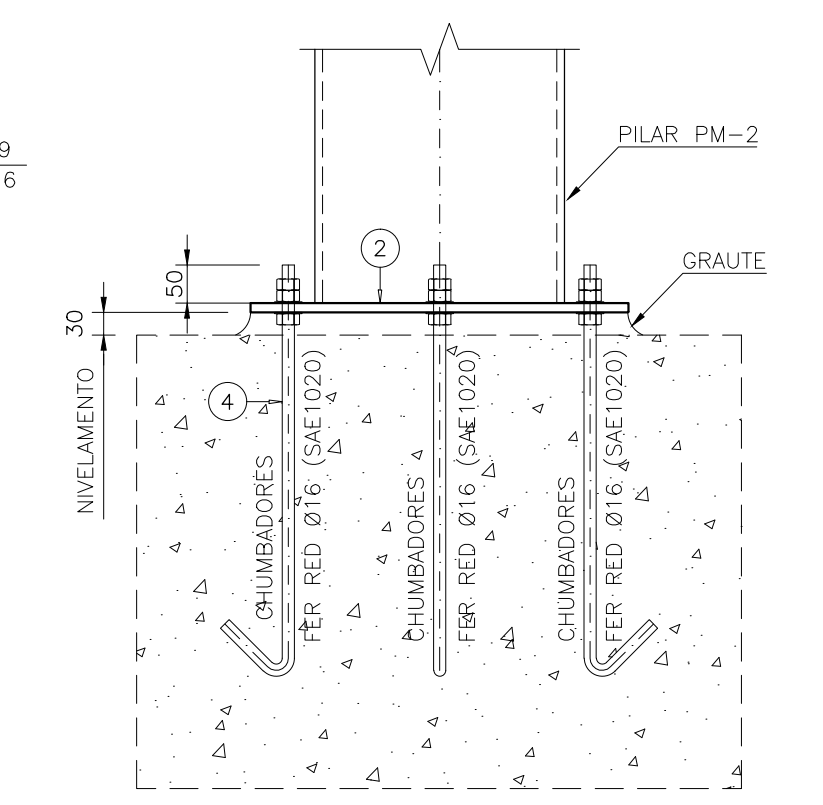
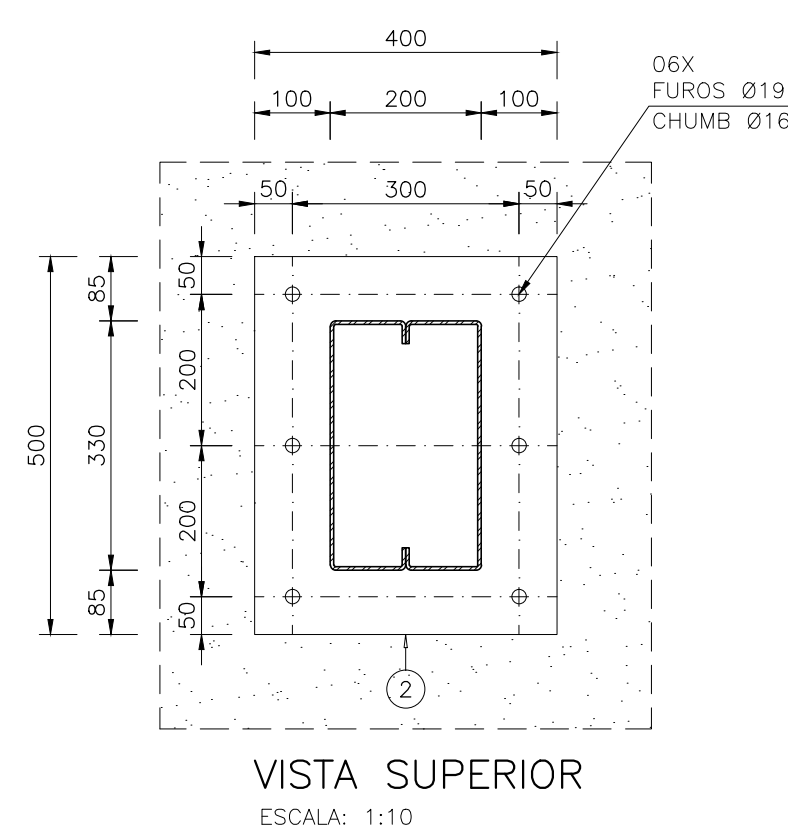
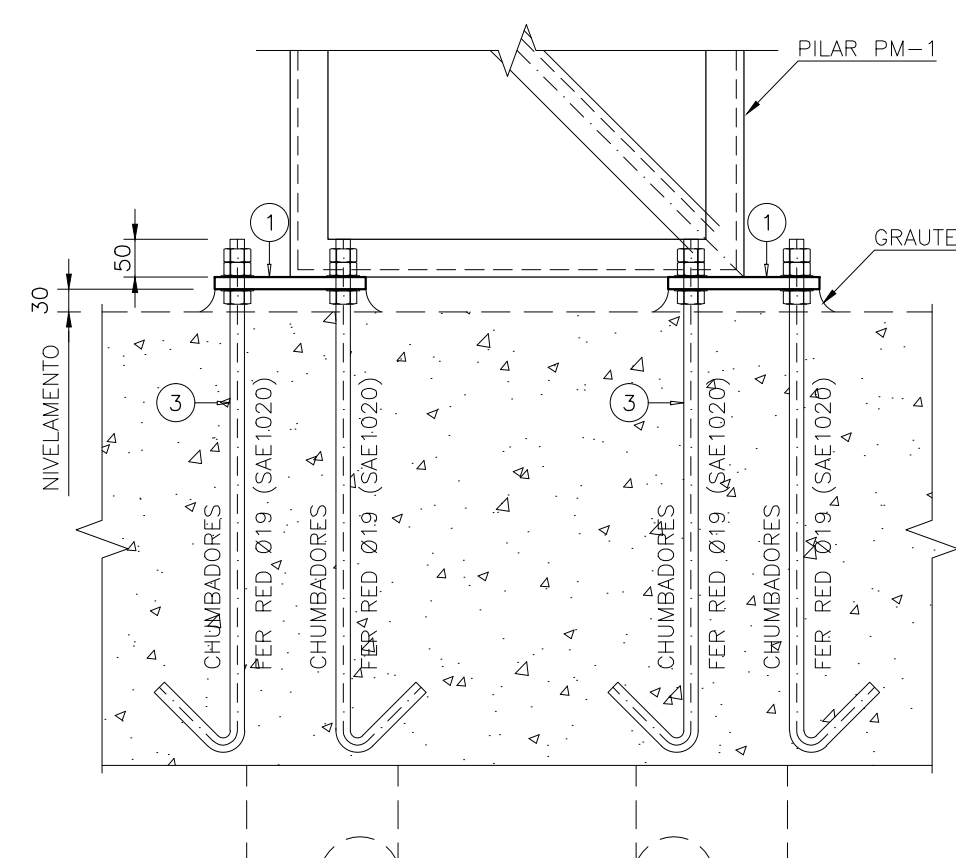
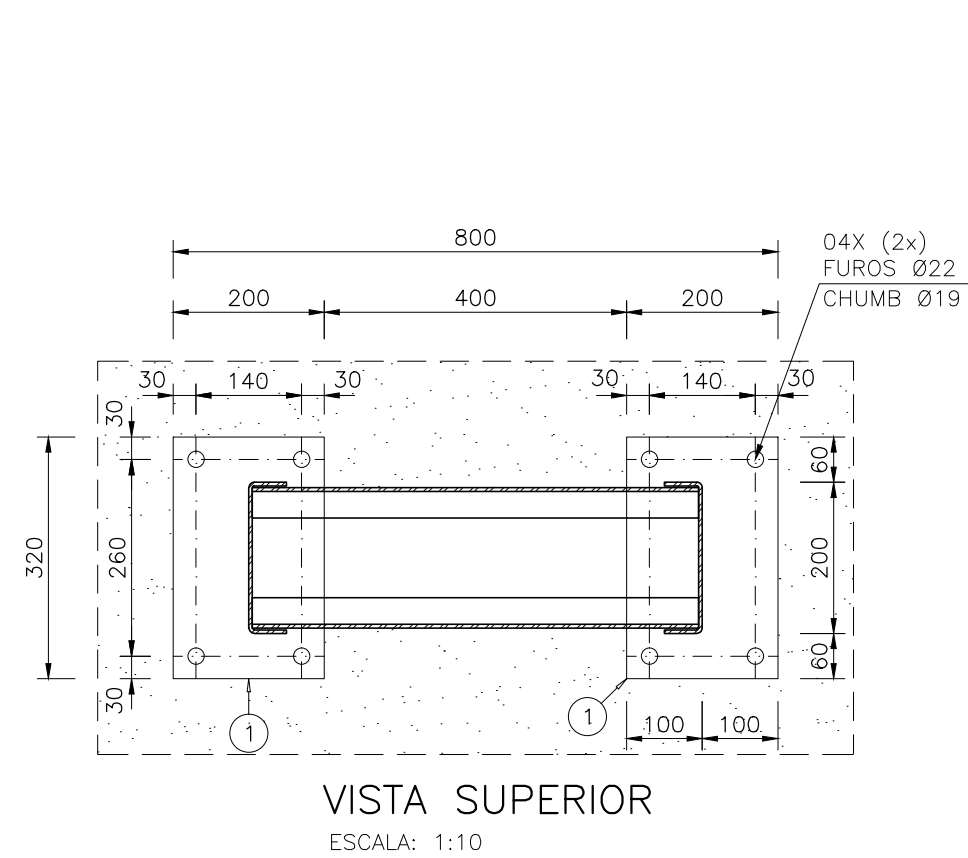
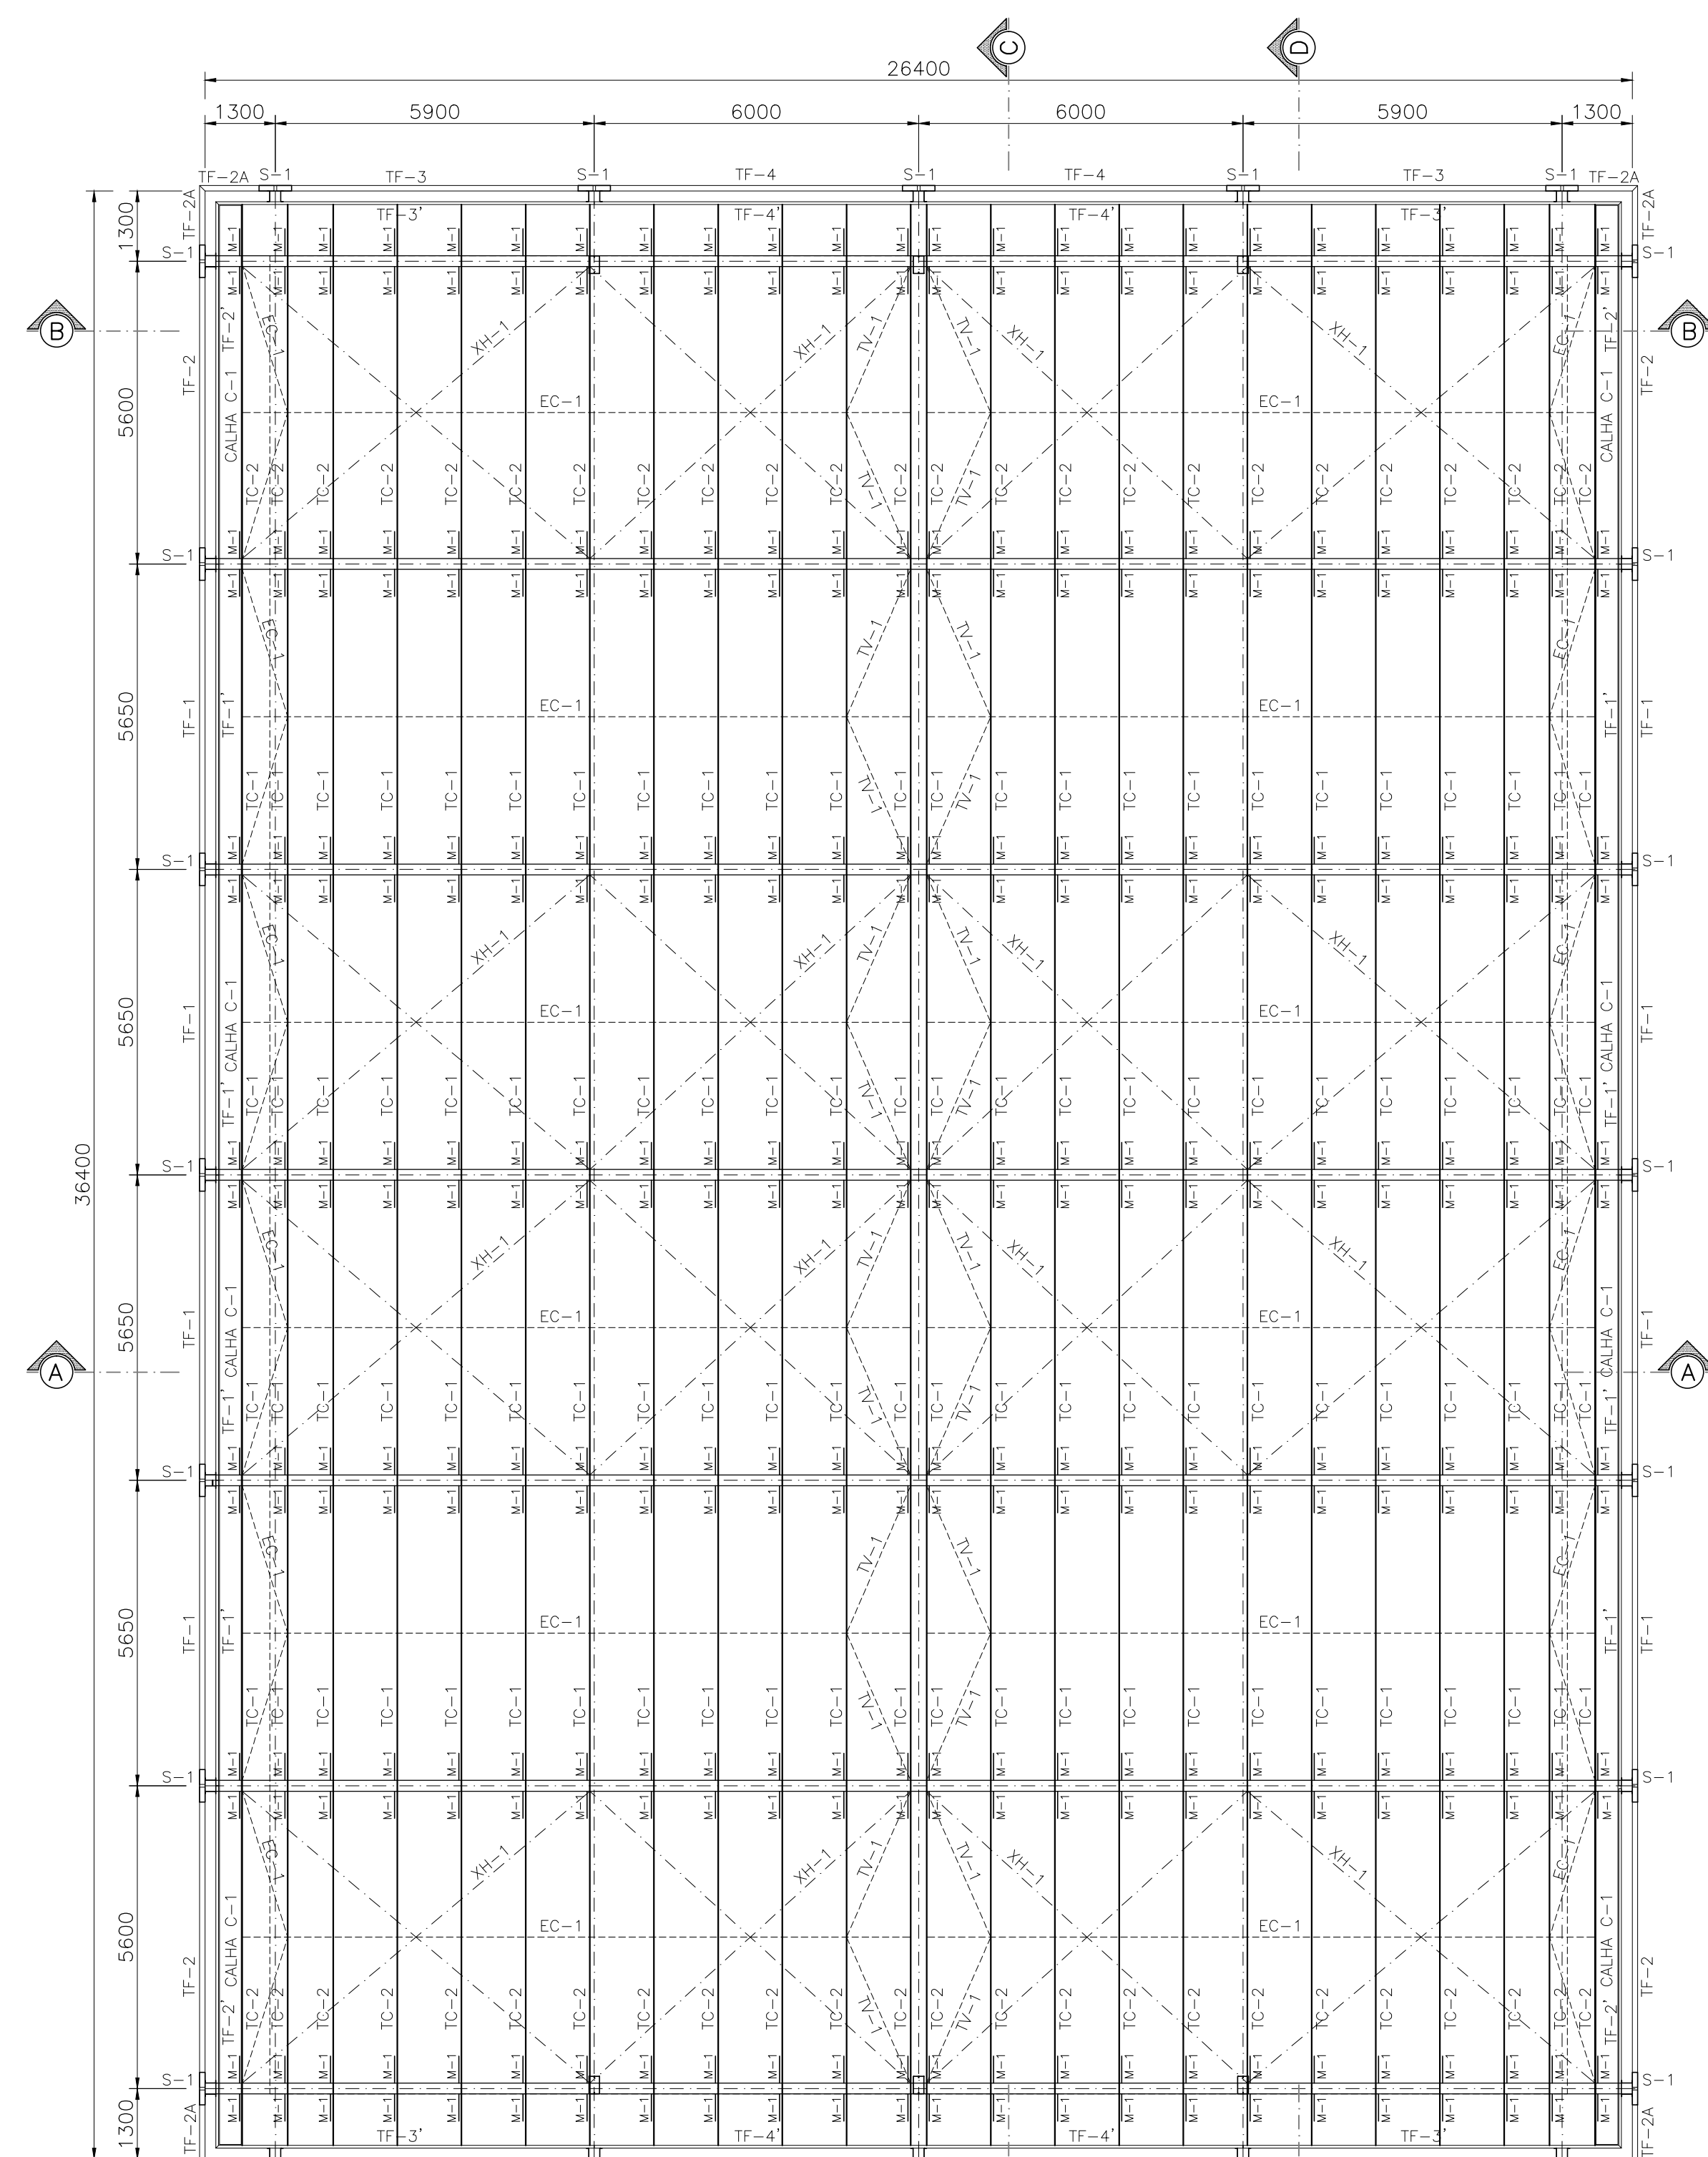


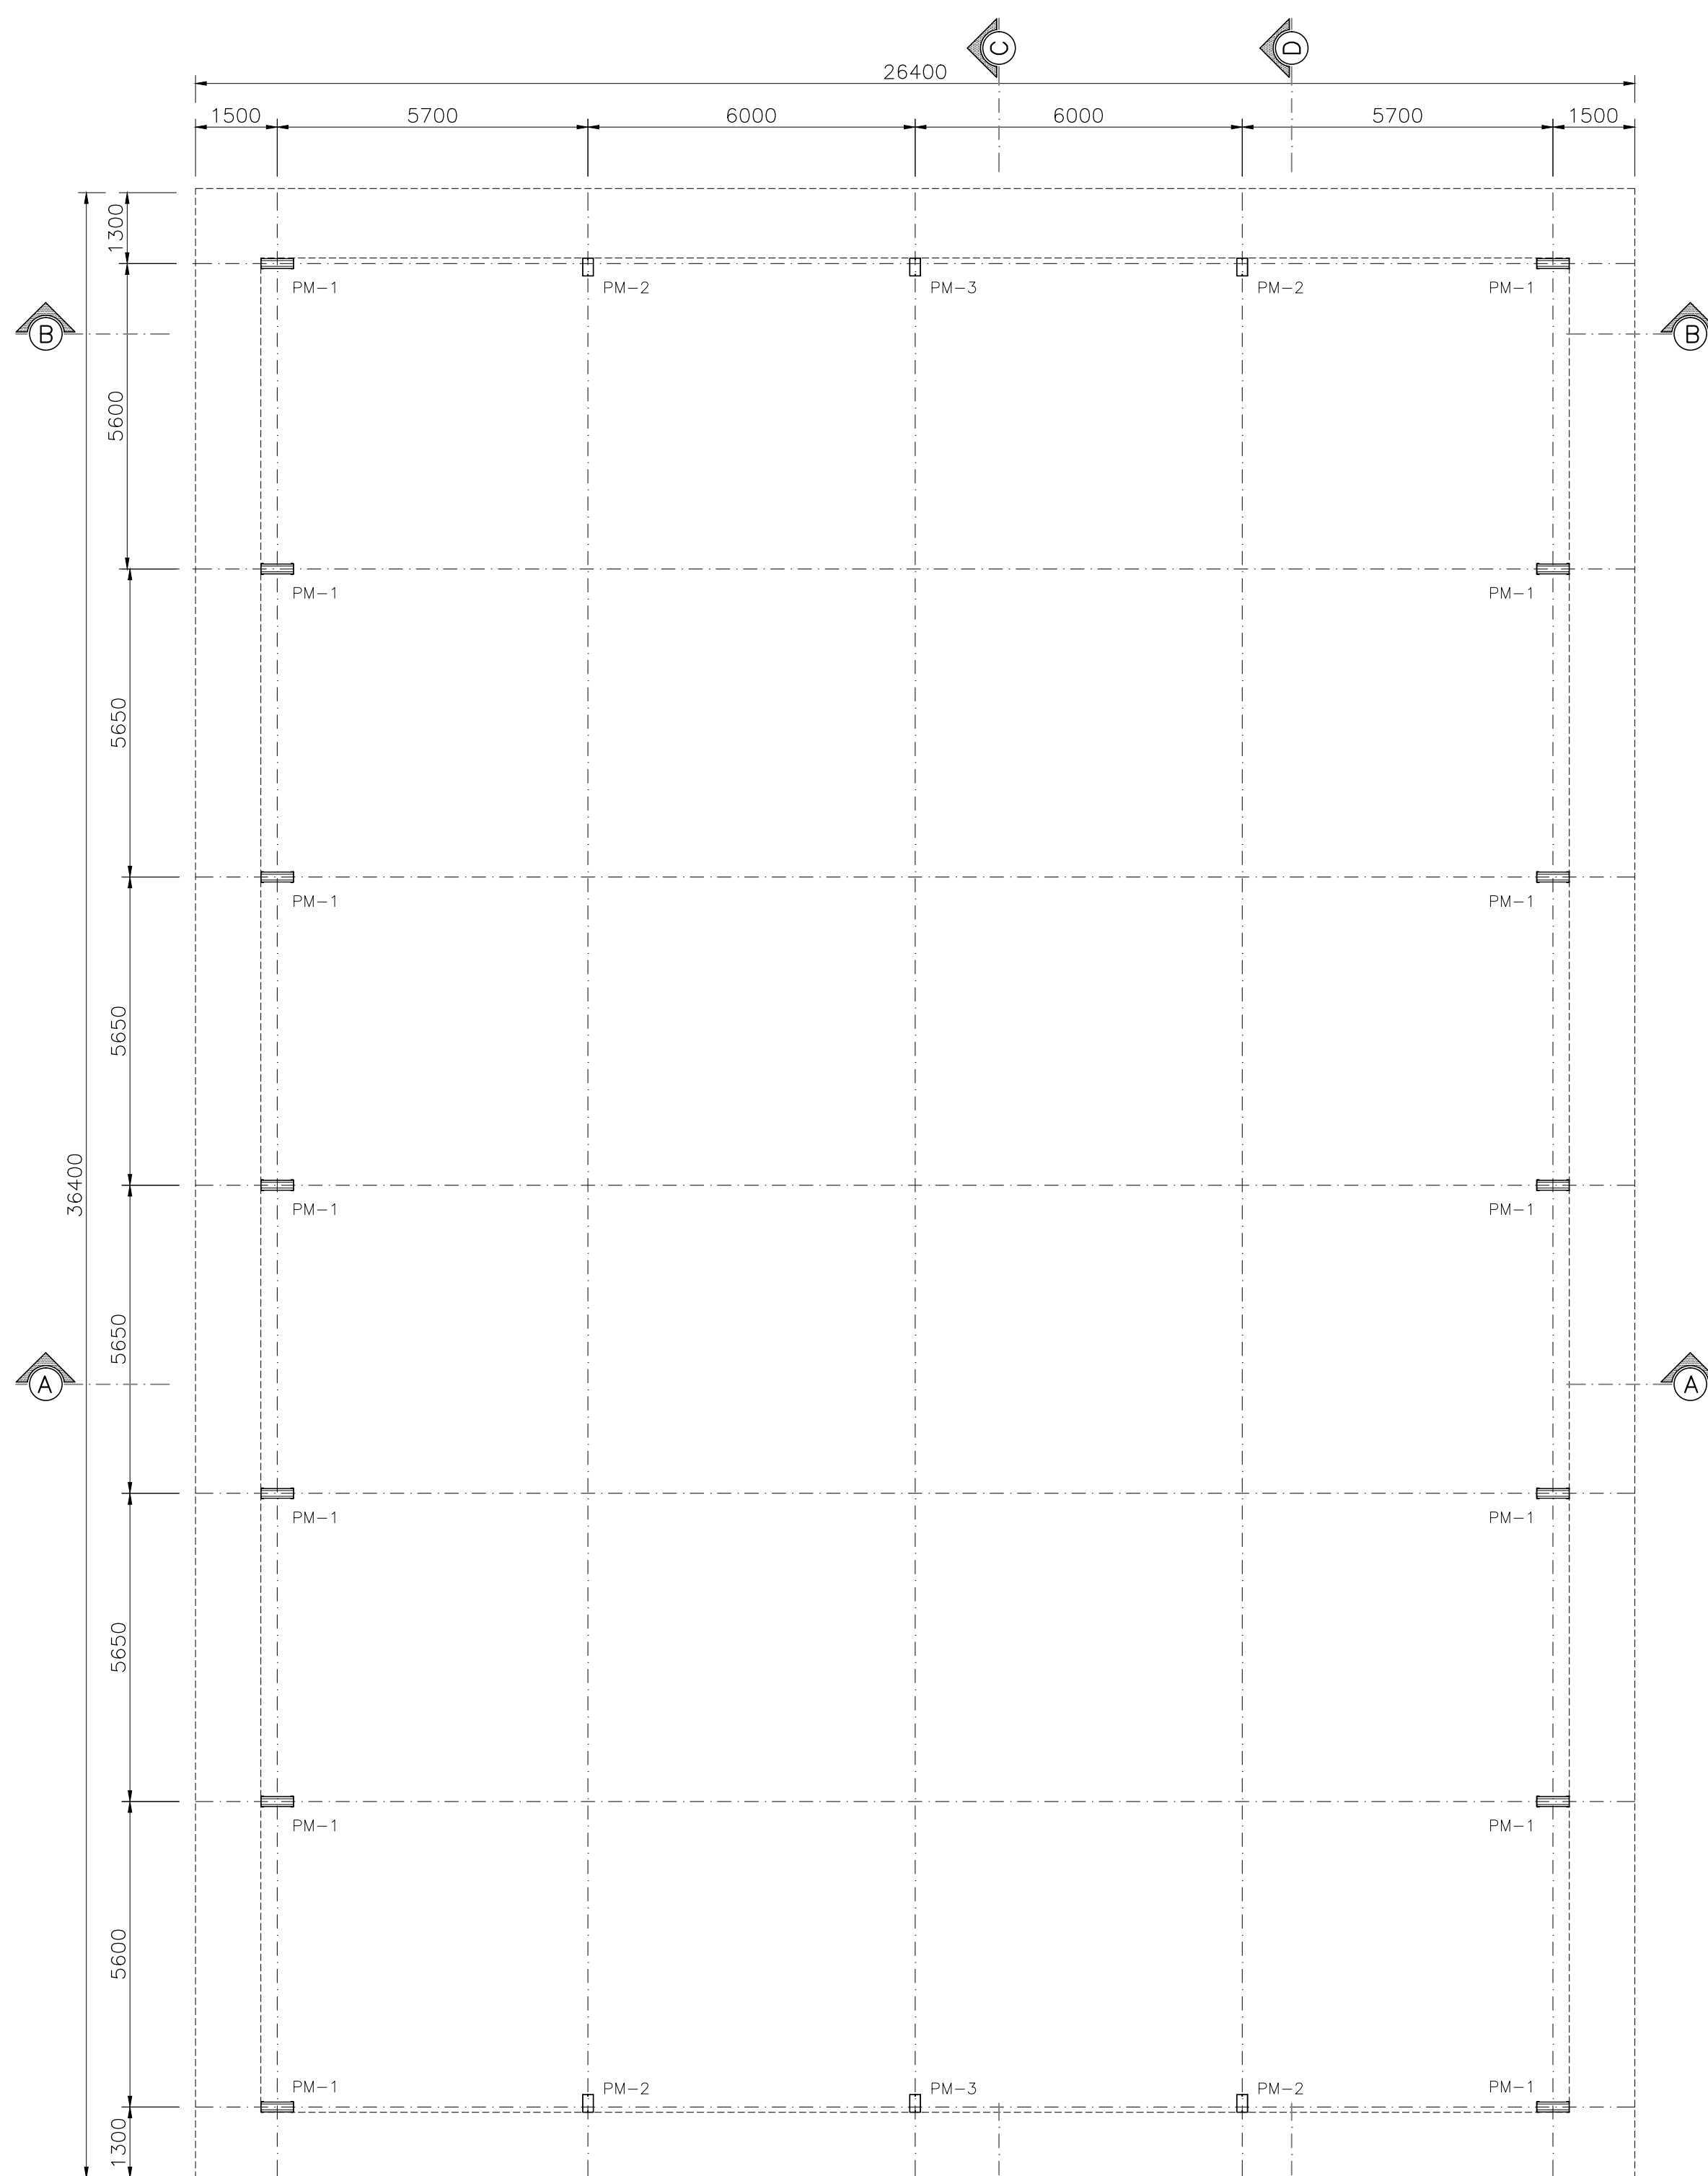

RELAÇÃO DE MATERIAL							
POS.	QUANT.	DESCRIÇÃO	PERFIL	MATERIAL	COMP (mm)	PESO (kg)	OBS:
01	14	PLACA DE BASE S-1	SAPATA 4 FUROS	#16,0	320x200	170	
02	06	PLACA DE BASE S-2	SAPATA 6 FÜROS	#12,5	500x400	118	
03	56	CHUMB. BENGALA PM-1	FER RED Ø19	SAE 1020	650x100	95	C/ROSCA
04	36	CHUMB. BENGALA PM-2	FER RED Ø16	SAE 1020	520x80	34	C/ROSCA
					TOTAL	417	
05	168	ARRUELA LISA Ø19					
06	112	PORCA Ø19					
07	108	ARRUELA LISA Ø16					
08	72	PORCA Ø16					

NOTAS GERAIS:

- 01 TODAS AS MEDIDAS ESTÃO EM MILÍMETROS, EXCETO INDICAÇÃO CONTRÁRIA;
- 02 CONFERIR TODAS AS MEDIDAS NA OBRA, ANTES DE INICIAR A FABRICAÇÃO
- 03 PINTURA: TODAS AS PEÇAS RECEBERÃO LIMPEZA PARA REMOÇÃO DE ÓLEOS, GORDURAS, GRAXAS E PARTES OXIDADAS, DEPOIS DUAS DEMÃOIS DE PINTURA DE FUNDO, COM GRAMATO DE ZINCO OU SIMILAR E PINTURA DE ACABAMENTO EM ESMALTE SINTÉTICO, NA COR A SER DEFINIDA;
- 04 NORMAS UTILIZADAS: NBR 8800; NBR 14762, NBR 6120 E NBR 6123.
- 05 AÇOS: ASTM A-36 OU EQUIVALENTE; $f_y=250$ Mpa E $f_u=400$ Mpa.
- 06 SOLDAS: CONFORME AWS E-7018;
- 07 COBERTURA: TELHA DE AÇO GALVANIZADO PRÉ-PINTADA;
- 08 A ESTRUTURA SÓ PODERÁ SER EXECUTADO APÓS A APROVAÇÃO TOTAL DESTA PROJETO PELO DEPARTAMENTO DE ENGENHARIA DO EMPREENDIMENTO.
- 09 A APROVAÇÃO DESTA ESTRUTURA SEM A AUTORIZAÇÃO DO ARQUITETO RESPONSÁVEL E SEM A APROVAÇÃO TOTAL DESTA PROJETO PELO EMPREENDIMENTO SERÁ DE

03		
02		
01		
REVISÃO:	REFERENTE A:	DATA:

SETOR:		CEILÂNDIA – DF					
ENDEREÇO:		Área Especial QNR 1 – Ceilândia, Brasília – DF, 72275–192					
PROPRIETÁRIO:		SECRETARIA DE ESTADO DE EDUCAÇÃO DO DISTRITO FEDERAL – SEEDF					
AUTOR DO PROJETO:		ARQª BRUNA SAMPAIO OLIVEIRA NUNES					
RESPONSÁVEL TÉCNICO:							
Prop. Aut. do proj. Resp. Téc.		CAU – A170205-0 DF CREA –					
VISTO ADM REGIONAL		VISTO SEEDF					
		VISTO CBMDF					
G D F – SECRETARIA DE ESTADO DE EDUCAÇÃO – SEEDF							
Áreas: m2		CENTRO DE ENSINO FUNDAMENTAL 27		EM-01 05 TOTAL			
CONSTRUÇÃO A AMPLIAR: 960,96 m²		DESCRIÇÃO: ESTRUTURA METÁLICA – COBERTURA PLANO DA COBERTURA, LOC.PM, ELEVACOES E DETALHES					
		DESENHO: JOÃO HENRIQUE				VISTO;	
		PROJETISTA: SÉRGIO JÚNIO				DATA : MAIO/2023	
		Fones:61–9987.6059				ESCALA: 1:100 E 1:10	
TOTAL: 960,96 m²		APROVAÇÃO:		ARQUIVO: SEEDF_CEF27_EST MET EM-1_R00			