
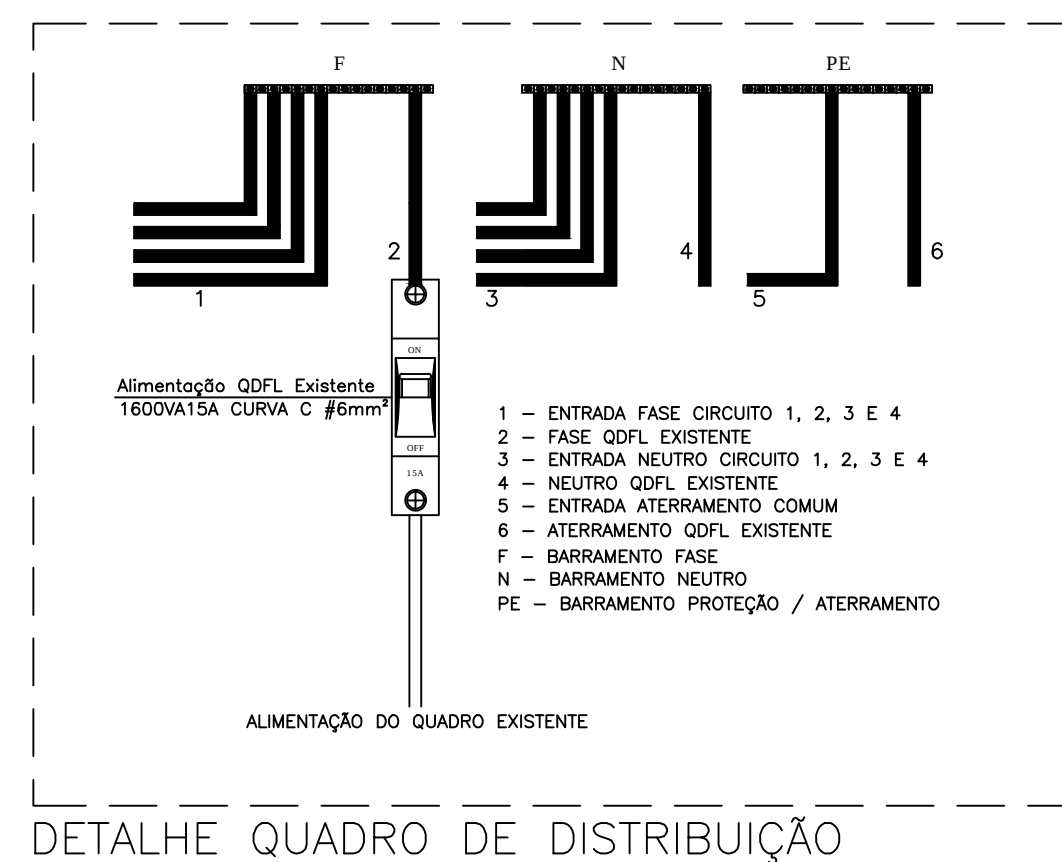


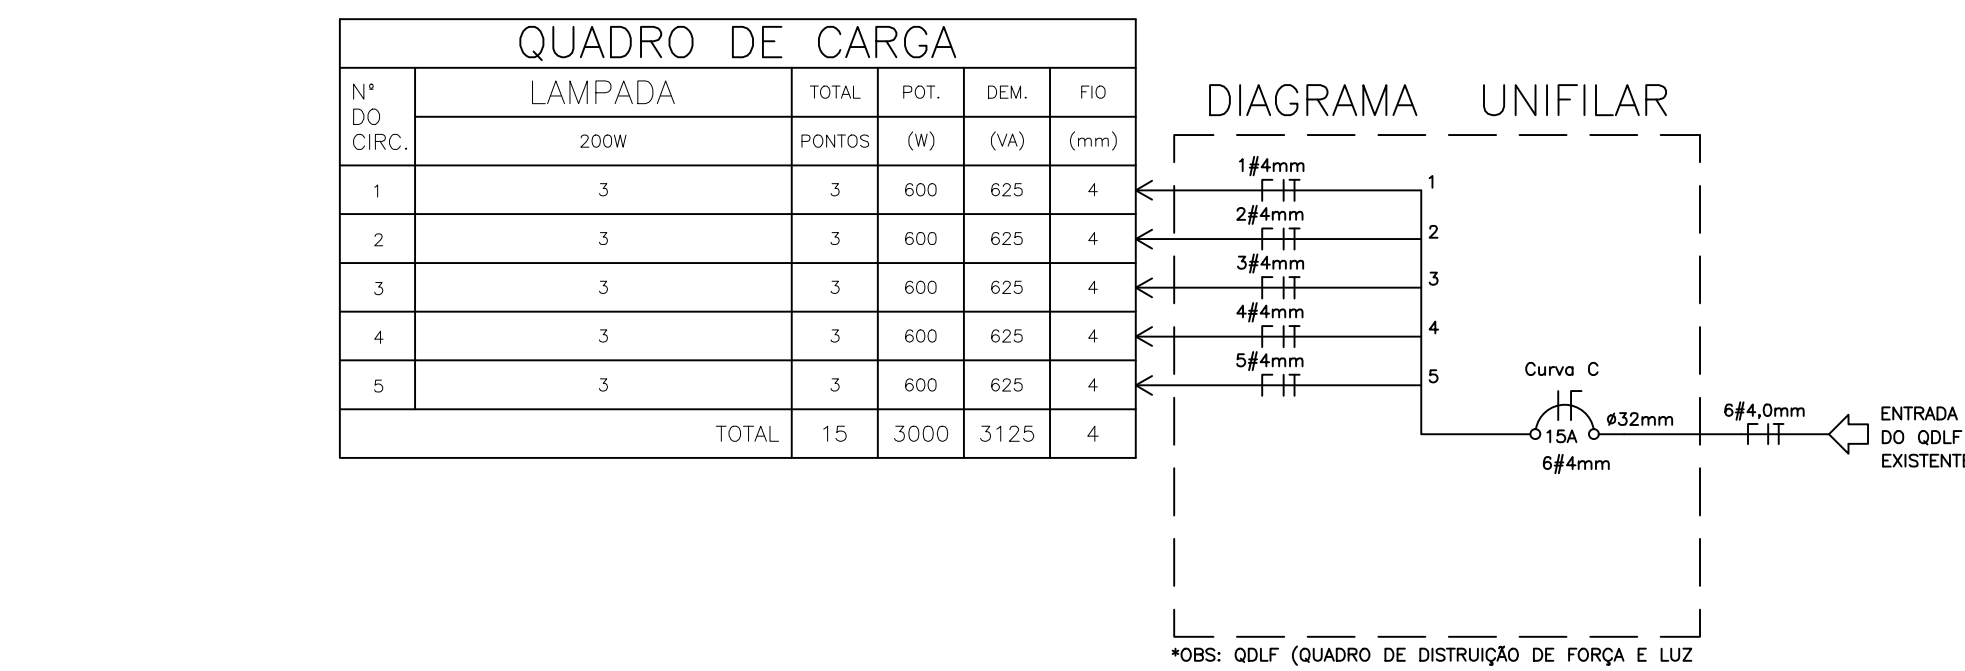

CAIXA CB-1
PLANTA BAIXA E CORTE
SEM ESCALA

- NOTAS

A) DEVERÁ SER DEIXADA UMA SOBRA DE UM METRO DE CABO NO INTERIOR DA CAIXA.
B) A BORDA DO ELTRODUTO NÃO DEVE CONTER QUINHA VIVA.
C) ANTES DA CONCRETAGEM DA LAJE DE PISO O TERRENO DEVERÁ SER BEM AFILOADO E COMPACTADO.
D) OPCIONALMENTE, A TAMPA PODERÁ SER EXECUTADA EM CONCRETO.
E) PARA CAIXAS CONSTRUÍDAS EM LOCAIS QUE PERMITEM O TRÂNSITO DE VEÍCULOS DE CARGA PESADA USAR TAMPAS T-100, FAZENDO AS ADAPTAÇÕES NECESSÁRIAS NA CAIXA.

ADVERTÊNCIA

[illegible]



NOTA

- [illegible]

03		
02		
01		
REVISÃO:	REFERENTE A:	DATA:

SETOR:	CEILÂNDIA – DF
ENDEREÇO:	Área Especial QNR 1 – Ceilândia, Brasília – DF, 72275–192
PROPRIETÁRIO:	SECRETARIA DE ESTADO DE EDUCAÇÃO DO DISTRITO FEDERAL – SEEDF
AUTOR DO PROJETO:	ARQª BRUNA SAMPAIO OLIVEIRA NUNES
RESPONSÁVEL TÉCNICO:	

Prop.

Aut. do proj. CAU - A170205-0 DF

Resp. Téc. CREA -

VISTO ADM REGIONAL	VISTO SEEDF
	VISTO CBMDF

G D F - SECRETARIA DE ESTADO DE EDUCAÇÃO - SEEDF					
Áreas: m		CENTRO DE ENSINO FUNDAMENTAL 27			EL-01 C TOTAL
Terreno		DESCRIÇÃO: INSTALAÇÃO ELÉTRICA QUADRA COBERTA: QUADRO DE CARGAS, DIAGRAMA E DETALHES			
Construída		DESENHO: JOÃO HENRIQUE	VISTO:		
A ampliar	960,96 m²	PROJETISTA: JOÃO HENRIQUE Fones:61 – 99430.6861	DATA : JUNHO/2021		
TOTAL	960,96 m²	E-mail: joao.sampaio.elvire@hotmail.com	ESCALA: INDICADA		
APROVAÇÃO: ARQUIVO:SEEDF_CEF27_ELE_R00					

EL-01