


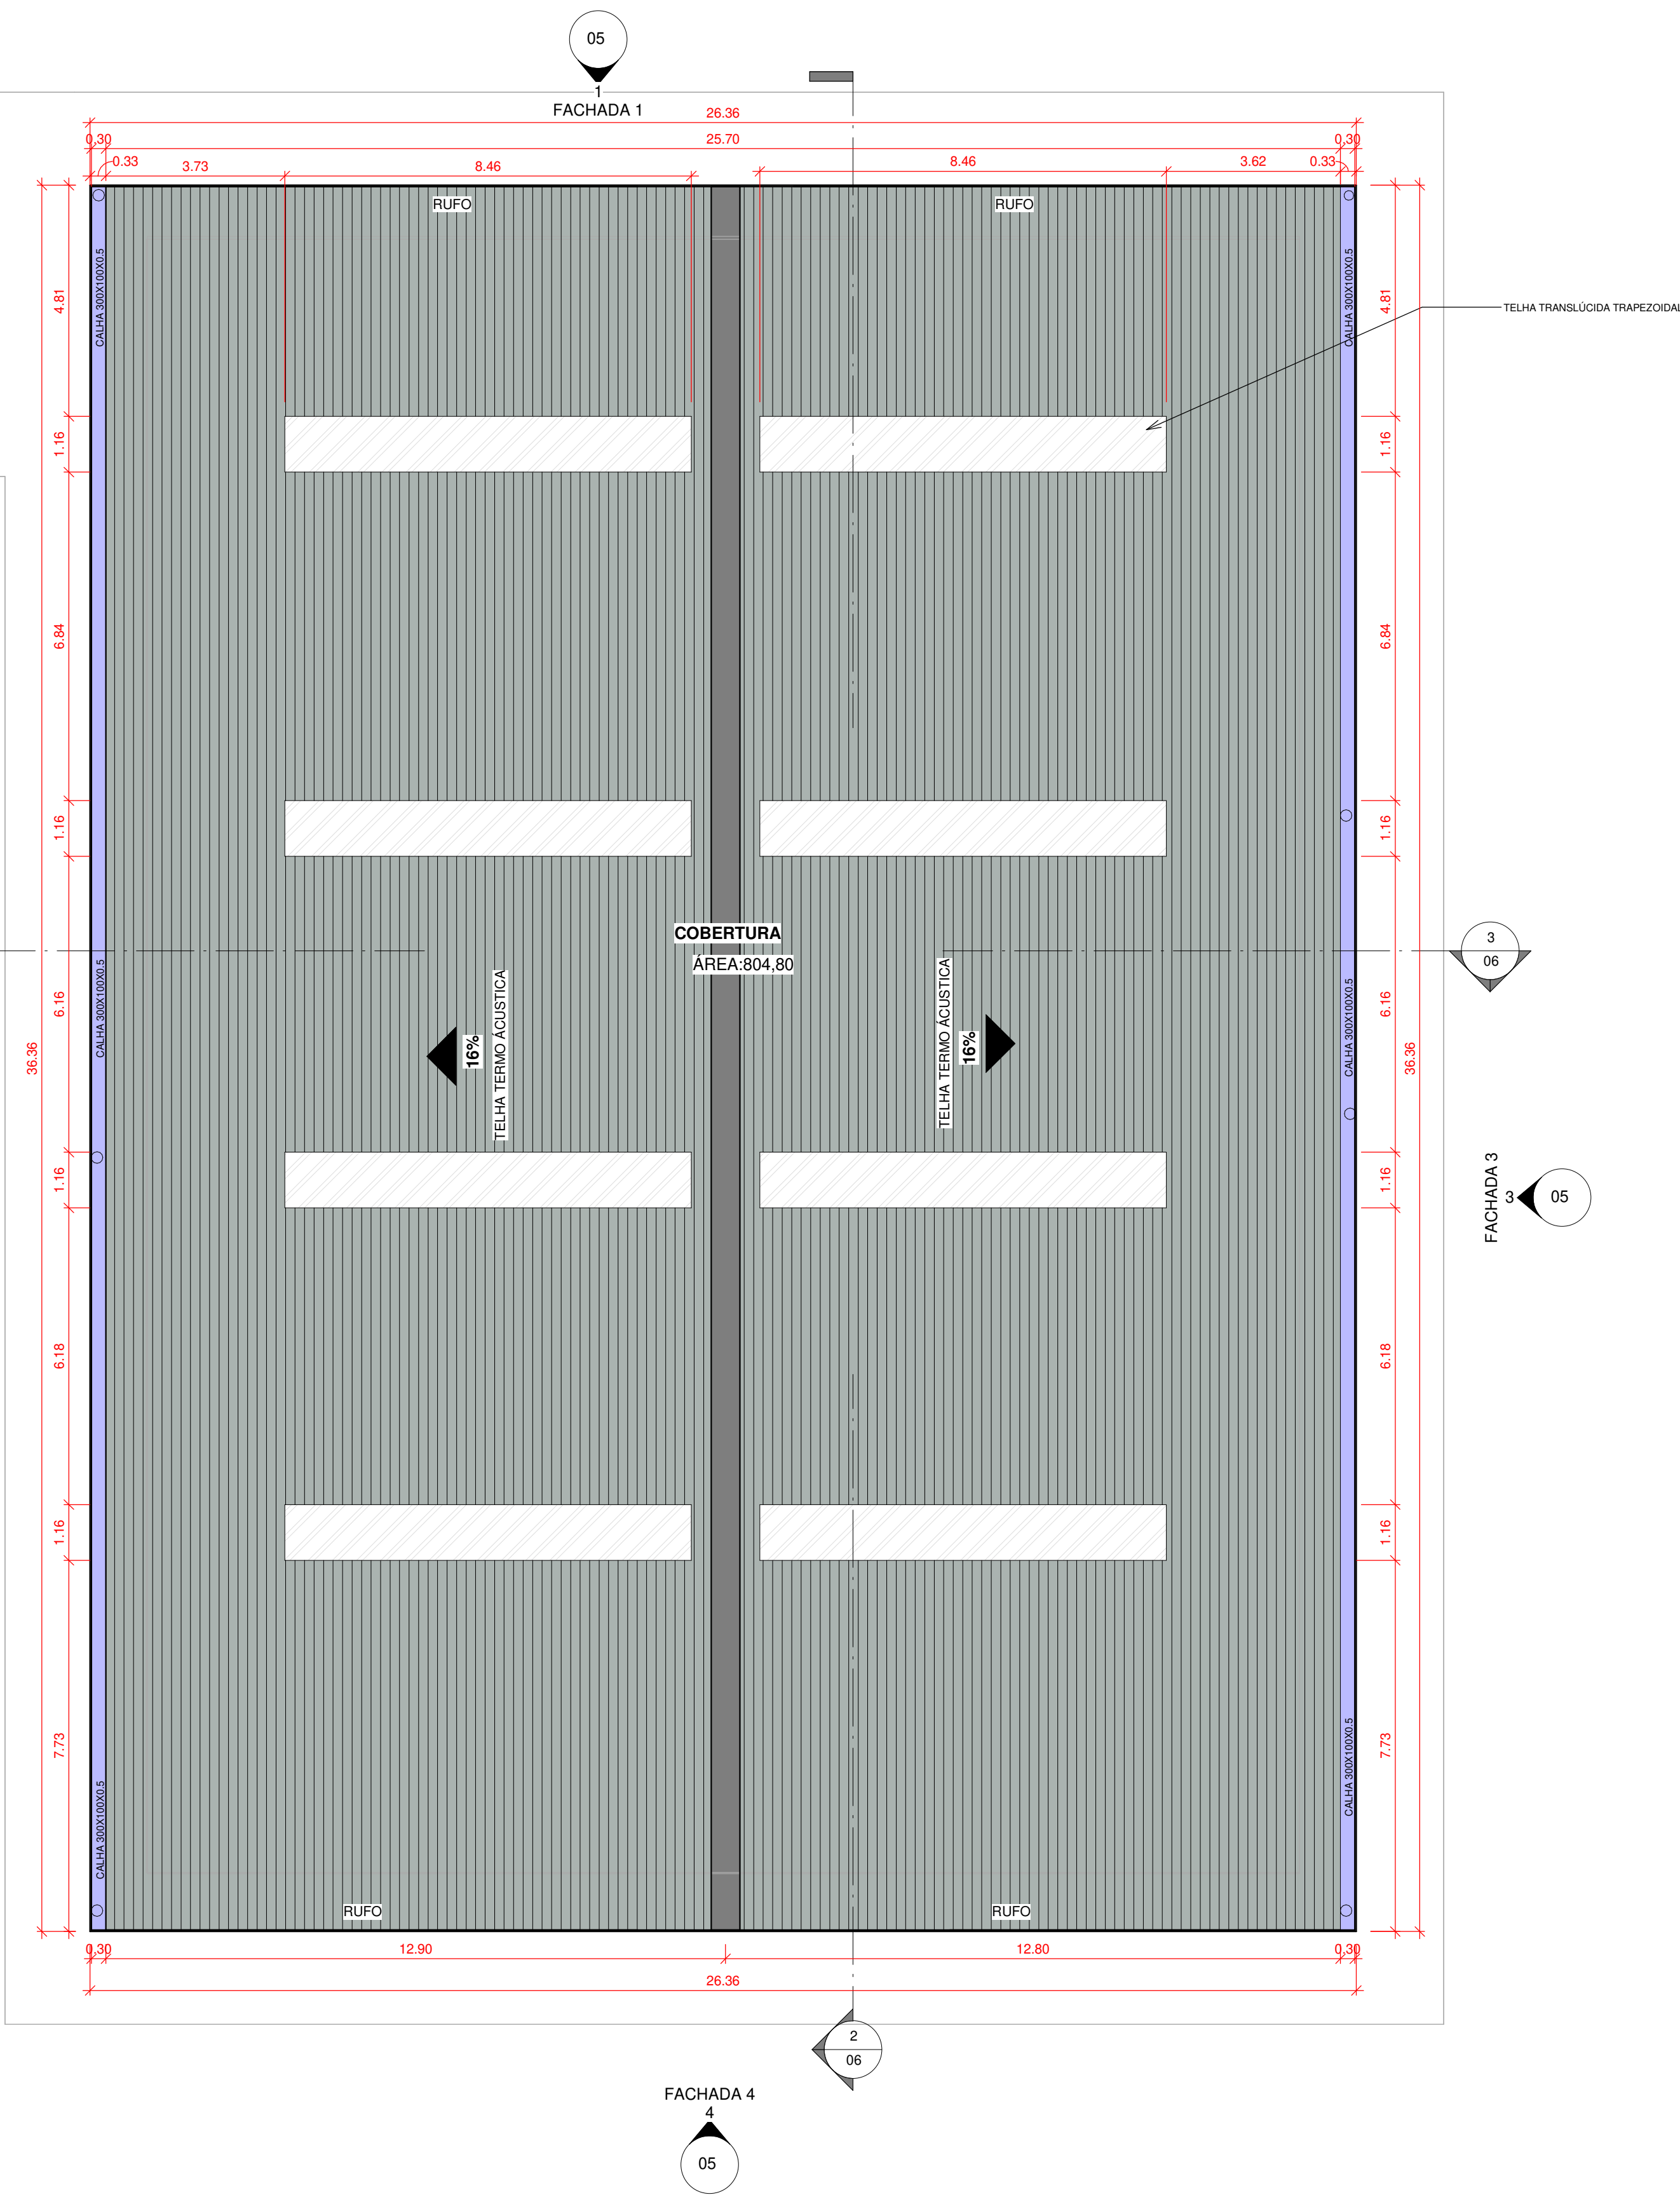


Nota 01:
"O PROFISSIONAL RESPONSÁVEL PELA EXECUÇÃO DA OBRA, JUNTAMENTE COM O PROPRIETÁRIO, SE COMPROMETE A EXECUTAR A INSTALAÇÃO DO PISO TÁTIL DE ALERTA DIRECIONAL, ATENDENDO AOS PARÂMETROS DA NORMA ABNT: NBR 16537/2016"

Nota 02:
"O PROFISSIONAL RESPONSÁVEL PELA EXECUÇÃO DA OBRA, JUNTAMENTE COM O PROPRIETÁRIO, SE COMPROMETE A GARANTIR A SINALIZAÇÃO DAS PORTAS E PAREDES DE VIDRO, ATENDENDO AOS PARÂMETROS DA NORMA ABNT: NBR 9050/2015"

Nota 03:
"OS PROFISSIONAIS RESPONSÁVEIS PELO DESENVOLVIMENTO DO PROJETO E EXECUÇÃO DA OBRA JUNTAMENTE COM OS PROPRIETÁRIO, SE COMPROMETE EM ATENDER AS REGRAS DE ACESSIBILIDADE."

SETOR: CEILÂNDIA DF	
ENDEREÇO: ÁREA ESPECIAL QNR 1 - CEILÂNDIA, BRASÍLIA - DF, 72275-192	
PROPRIETARIO : G D F - SECRETARIA DE ESTADO DE EDUCAÇÃO - SEEDF	
AUTOR DO PROJETO: BRUNA SAMPAIO	
RESPONSÁVEL TÉCNICO: ENGº MARIO CASTRO	

1 COBERTURA
escala 1 : 100

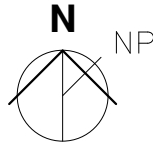

A1 - 594x841 mm