
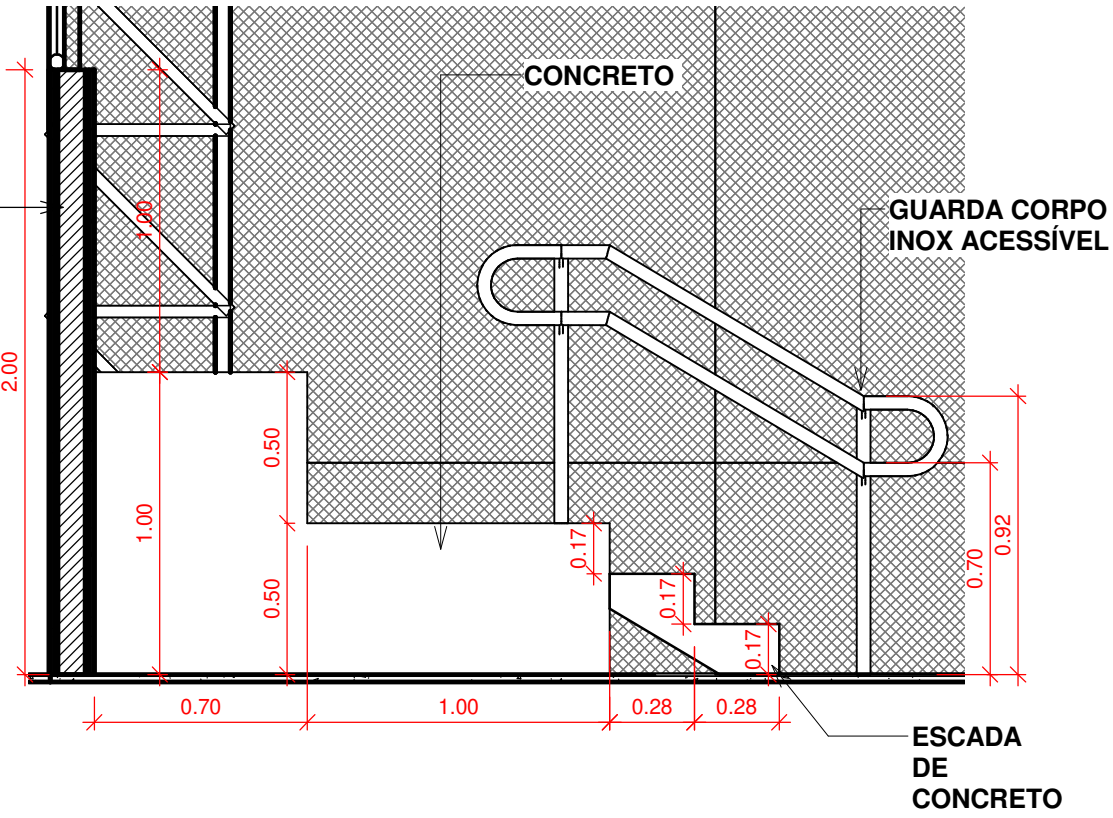


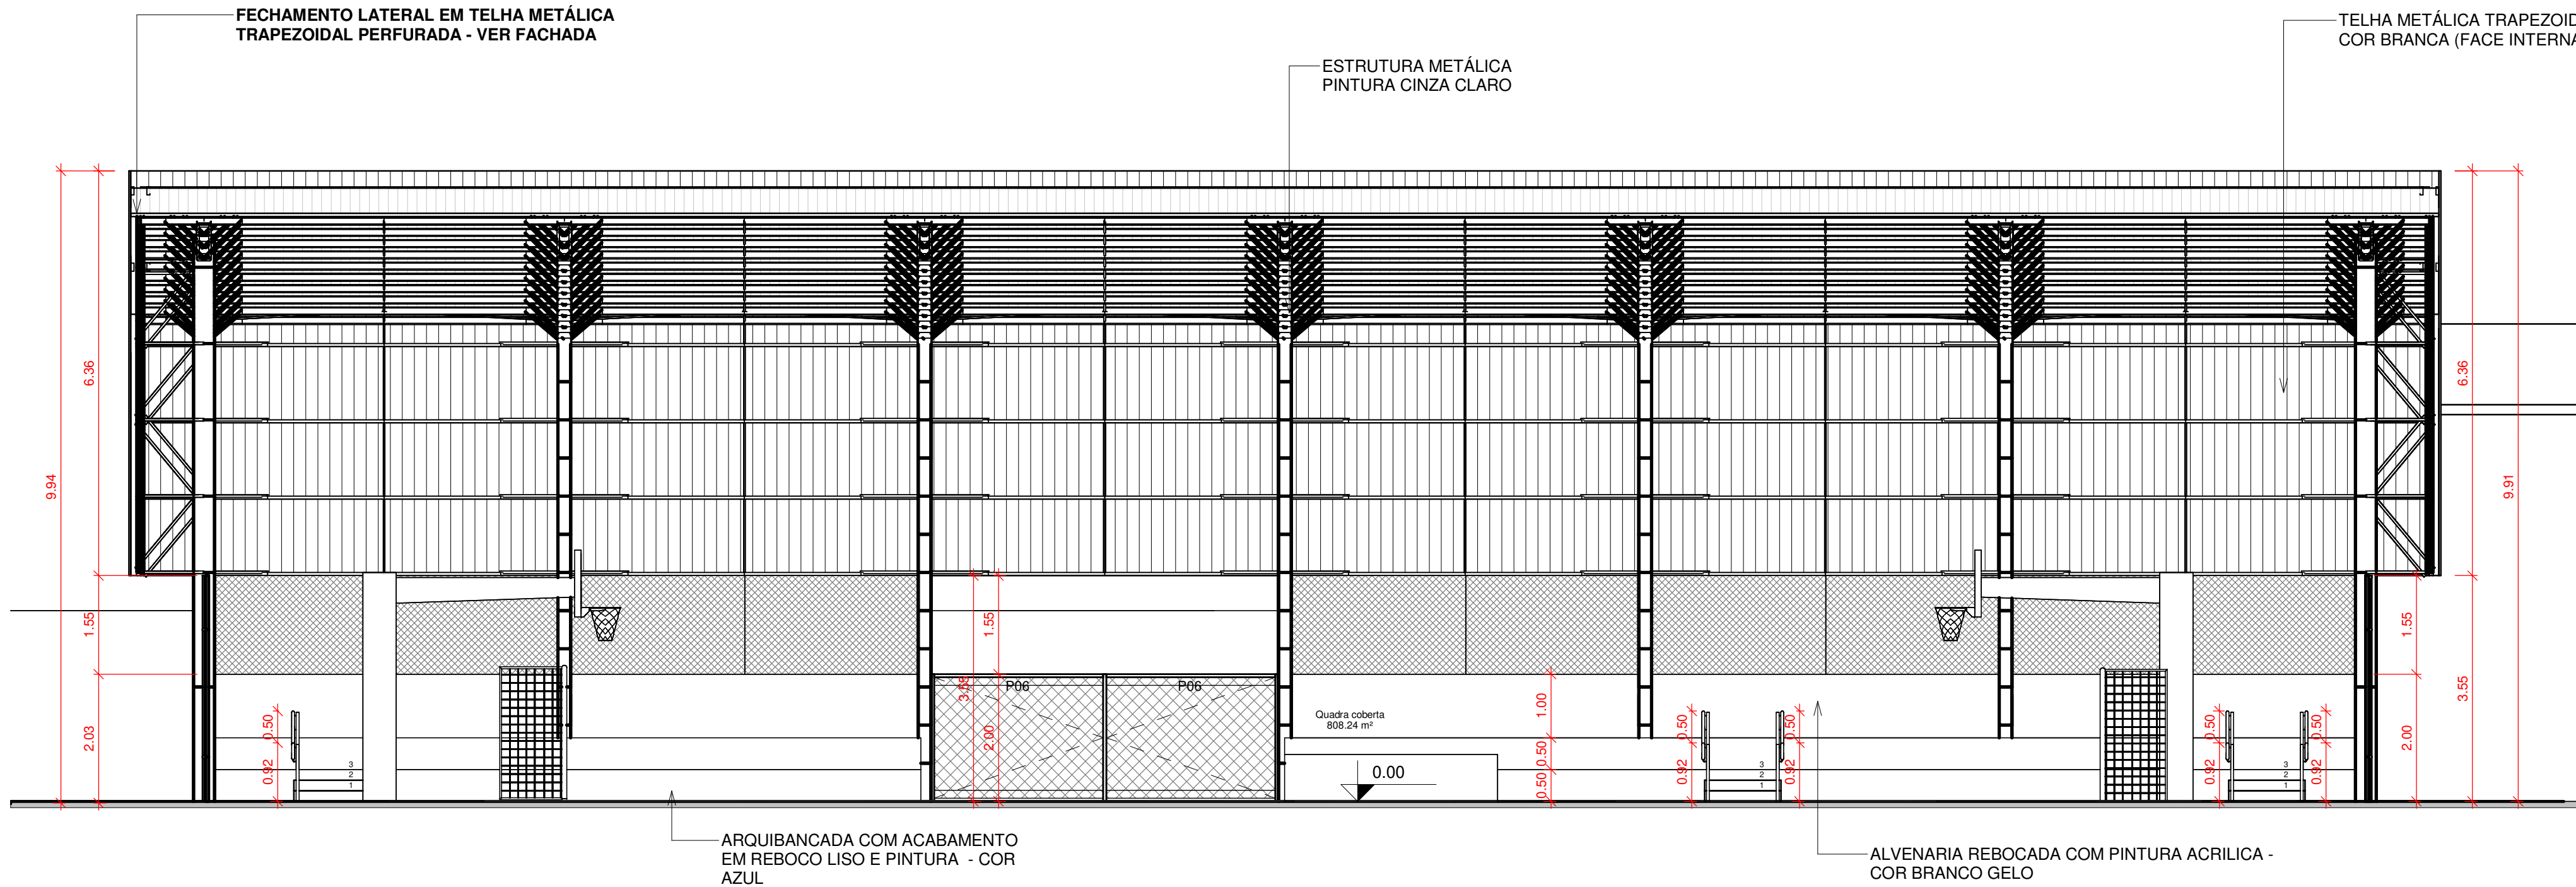


1 DET. ARQUIBANCADA
escala 1 : 25

Nota 01:
"O PROFISSIONAL RESPONSÁVEL PELA EXECUÇÃO DA OBRA, JUNTAMENTE COM O PROPRIETÁRIO, SE COMPROMETE A EXECUTAR A INSTALAÇÃO DO PISO TÁTIL DE ALERTA DIRECIONAL, ATENDENDO AOS PARÂMETROS DA NORMA ABNT: NBR 16537/2016"

Nota 02:
"O PROFISSIONAL RESPONSÁVEL PELA EXECUÇÃO DA OBRA, JUNTAMENTE COM O PROPRIETÁRIO, SE COMPROMETE A GARANTIR A SINALIZAÇÃO DAS PORTAS E PAREDES DE VIDRO, ATENDENDO AOS PARÂMETROS DA NORMA ABNT: NBR 9050/2015"

Nota 03:
"OS PROFISSIONAIS RESPONSÁVEIS PELO DESENVOLVIMENTO DO PROJETO E EXECUÇÃO DA OBRA JUNTAMENTE COM OS PROPRIETÁRIOS, SE COMPROMETE EM ATENDER AS REGRAS DE ACESSIBILIDADE."

Nota:
1. TODAS AS MEDIDAS DEVEM SER VERIFICADAS NO LOCAL DA OBRA ANTES DA EXECUÇÃO.
2. EM CASO DE DIVERGÊNCIA ENTRE COTAS E DESENHOS DE ESCALAS DIFERENTES PREVALECEM SEMPRE OS DESENHOS DE MAIOR ESCALA (NA ORDEM: 1-5, 1-10, 1-25, 1-100).
3. TODAS AS INFORMAÇÕES SOBRE IMPERMEABILIZAÇÃO TEM APENAS VALOR INDICATIVO.
4. AS DIMENSÕES E ESPESSURAS DAS COBERTURAS DEVERÃO SER VERIFICADAS E APROVADAS PELO FABRICANTE ANTES DA INSTALAÇÃO.

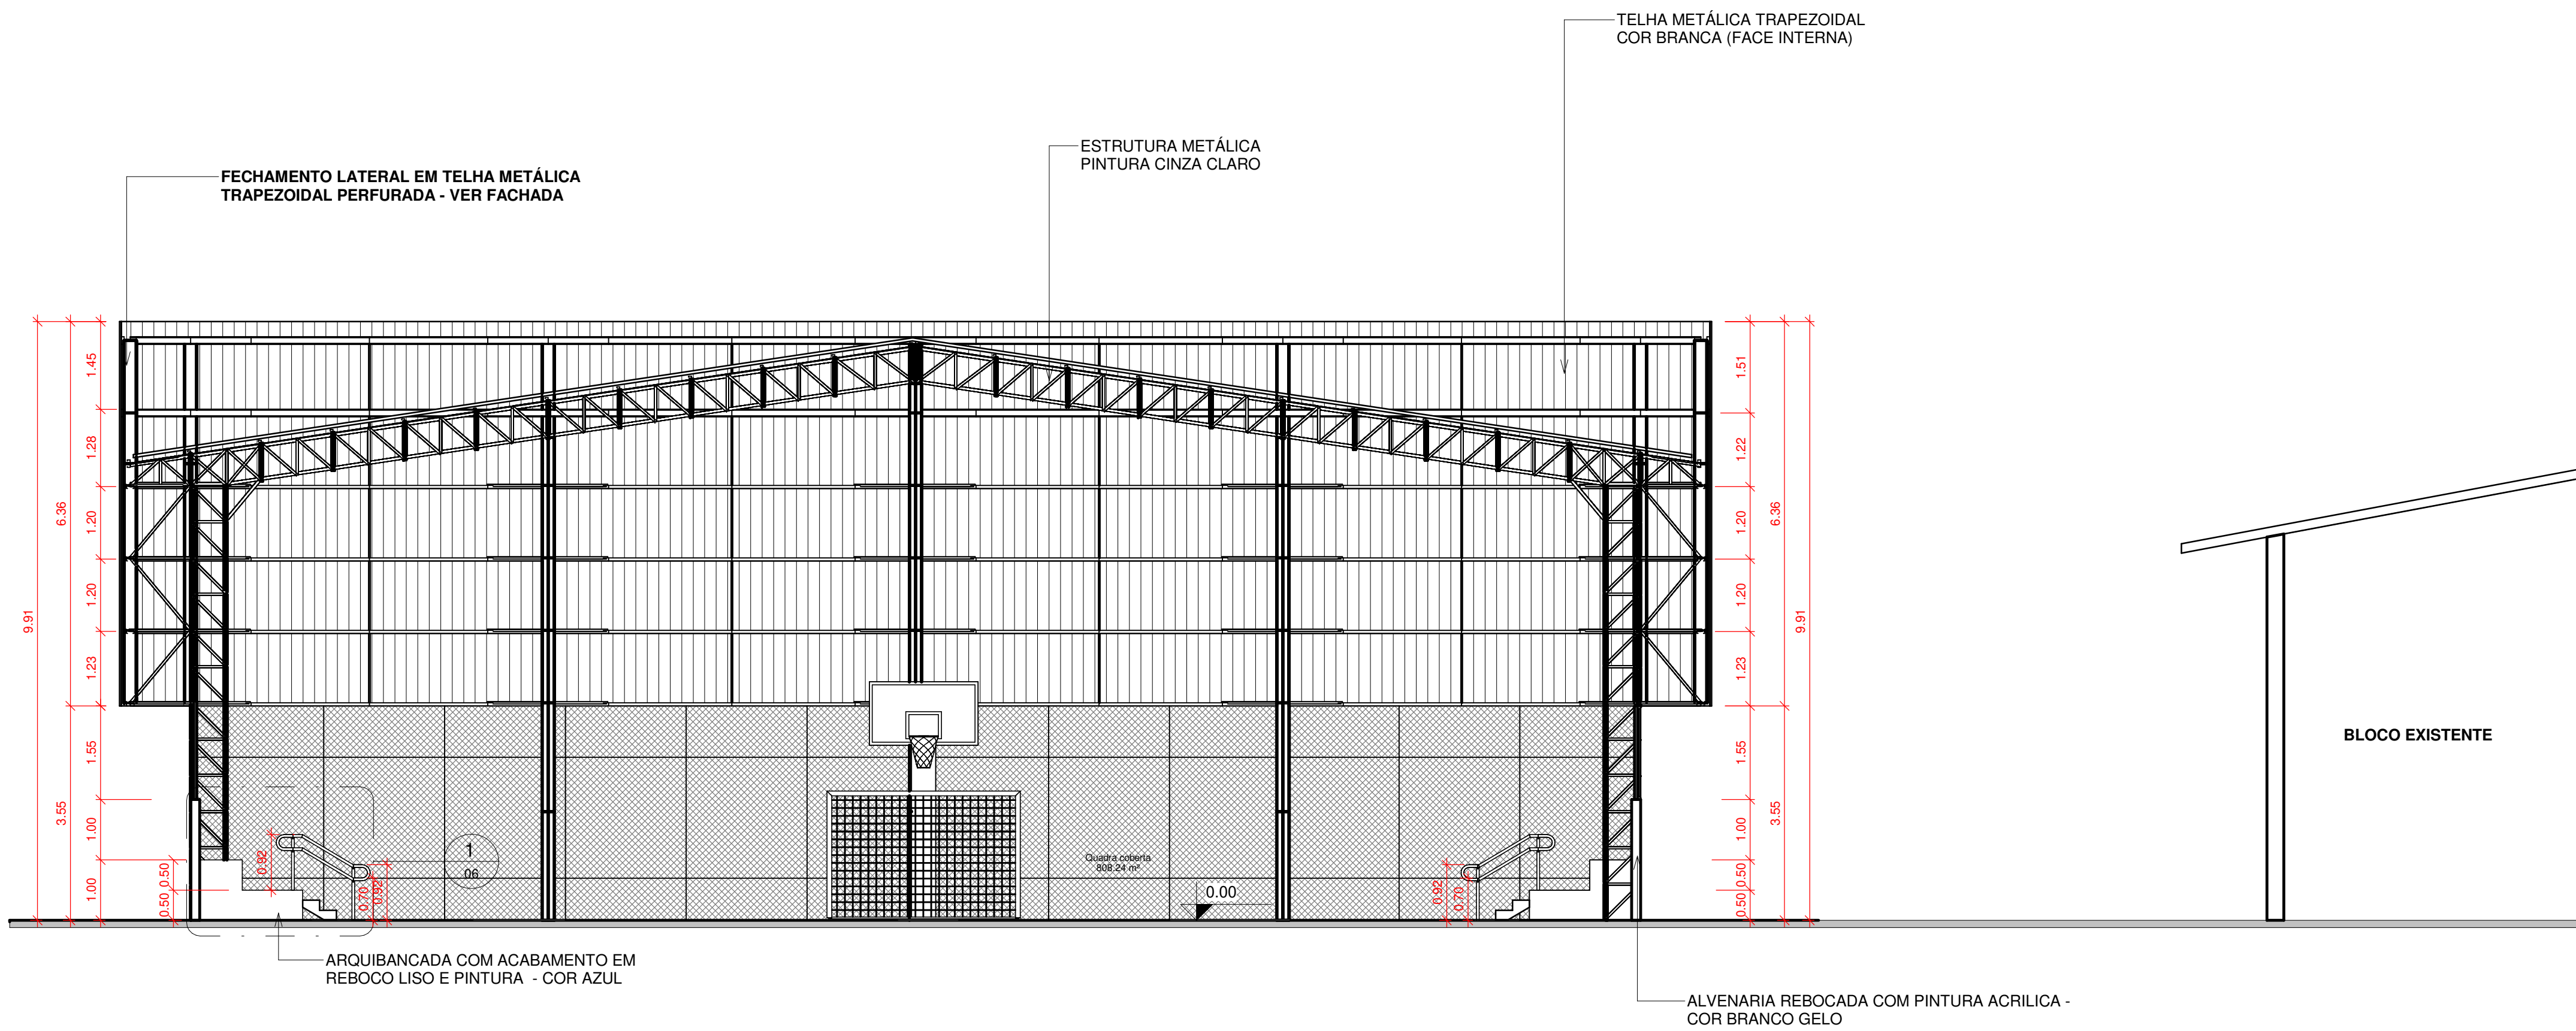

SETOR: CEILÂNDIA DF		
ENDEREÇO: ÁREA ESPECIAL QNR 1 - CEILÂNDIA, BRASÍLIA - DF, 72275-192		
PROPRIETÁRIO : G D F - SECRETARIA DE ESTADO DE EDUCAÇÃO - SEEDF		
AUTOR DO PROJETO: BRUNA SAMPAIO		
RESPONSÁVEL TÉCNICO: ENGº MARIO CASTRO		
PROP. A170205-0 DF		
Aut. do - proj		
Resp. Téc. CREA 29384-D/DF		
VISTO ADM REGIONAL	VISTO SEEDF	VISTO CBMDF
G D F - SECRETARIA DE ESTADO DE EDUCAÇÃO - SEEDF		
Área: m²	CENTRO DE ESINO FUNDAMENTAL 27	
CONSTRUÇÃO	PRANCHA CEP27-ARQ-CRT	FOLHA
A AMPLIAR:	AUTOR BRUNA SAMPAIO	06
TOTAL: 808,24 m²	DATA JUNHO/2021	
ANO 2023	ESCALA INDICADA	
	DESENHISTA BRUNA SAMPAIO	ARQUIVO ARQ_AREACONV_R00

3 CORTE A'A
escala 1 : 75