


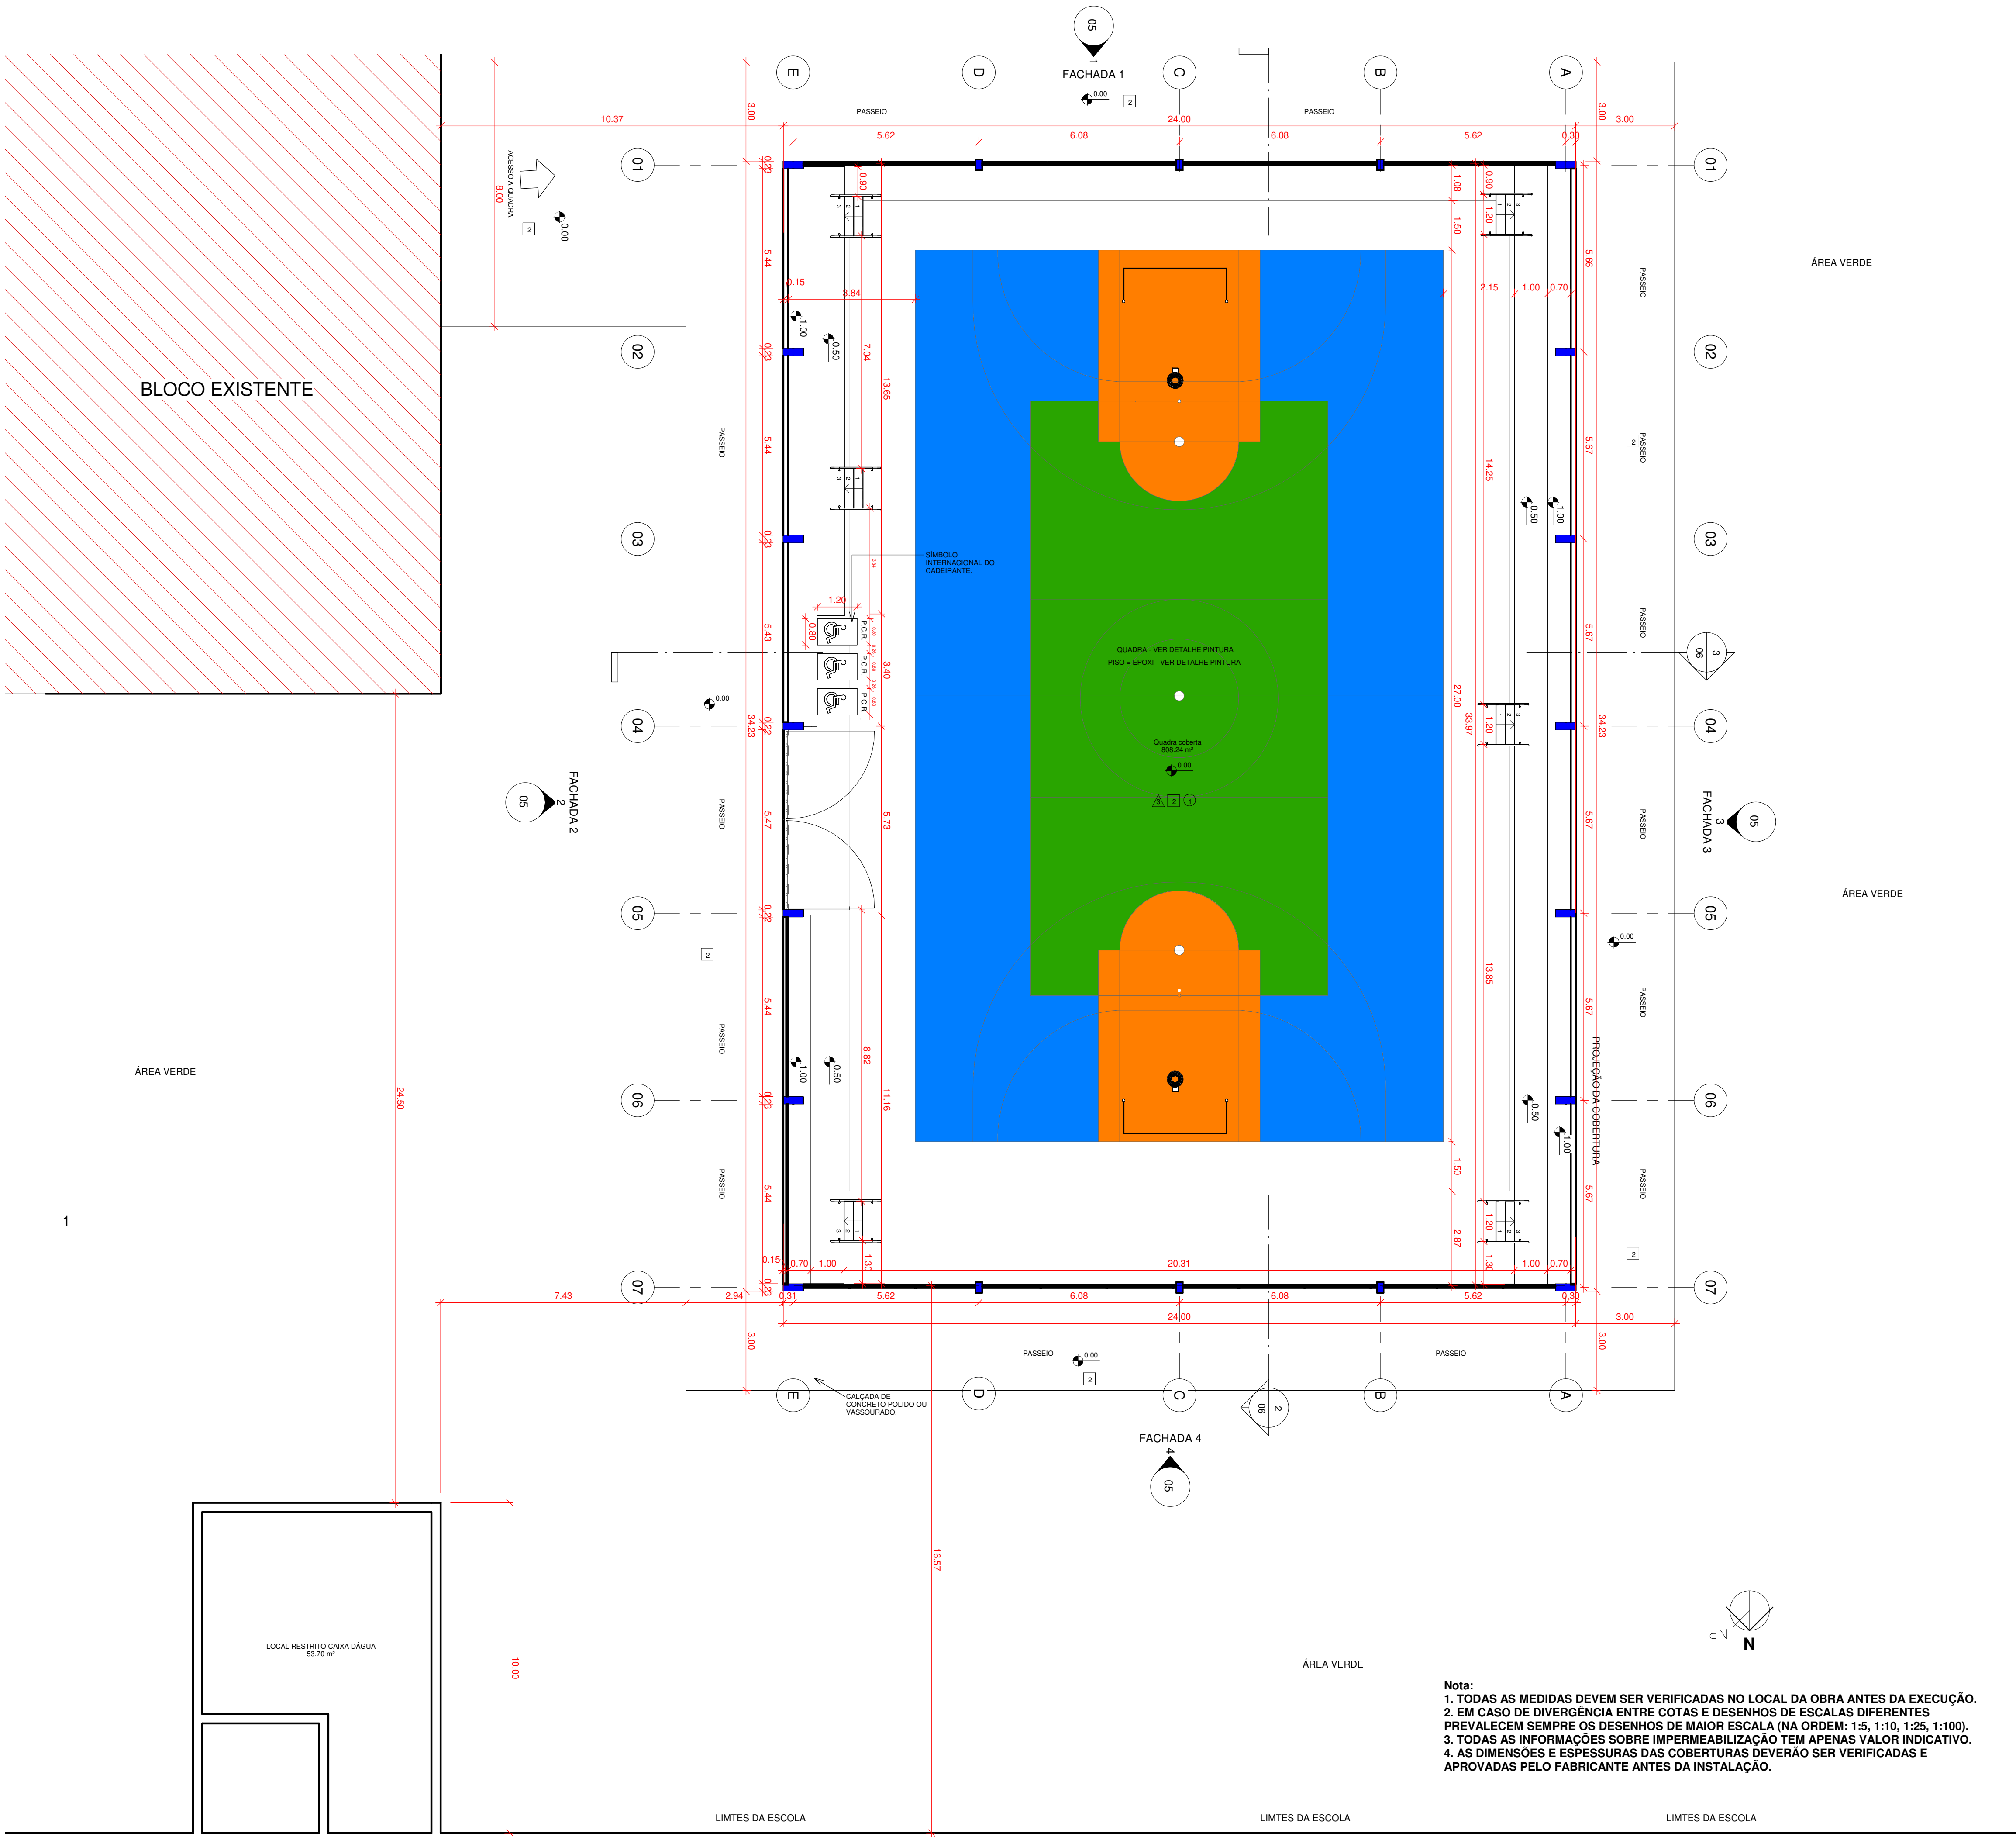

LEGENDA ESPECIFICAÇÃO DE PISO			
DESCRIÇÃO			ÁREA
1		PISO INDUSTRIAL POLIDO EM CONCRETO ARMADO, (PINTURA C/ BASE EPÓXI)	619 m²
		COR CINZA CLARO (PINTURA C/ BASE EPÓXI)	222 m²
		COR AZUL (PINTURA C/ BASE EPÓXI)	225 m²
		COR LARANJA (PINTURA C/ BASE EPÓXI)	33 m²
		COR VERDE (PINTURA C/ BASE EPÓXI)	139 m²

ESPECIFICAÇÕES	
☐ PISO	1 - PISO A BASE DE EPOXI 2 - PISO CONCRETO VASSOURADO
☐ TETO	
☒ 2 - TELHA TRAPEZOIDAL, COR BRANCA	
☒ PAREDE	1 - PASTILHA CERÂMICA COR CINZA ATÉ H=1,20m, ACIMA PINTURA ACRÍLICA COR BRANCO GELO 2 PINTURA ACRÍLICA COR AZUL SOBRE REBOCO LISO 3- PINTURA ACRÍLICA COR BRANCO GELO, COM FAIXA DE PINTURA ACRÍLICA COR CINZA CLARO NA PARTE INFERIOR.

Nota 01:
"O PROFISSIONAL RESPONSÁVEL PELA EXECUÇÃO DA OBRA, JUNTAMENTE COM O PROPRIETÁRIO, SE COMPROMETEM A EXECUTAR A INSTALAÇÃO DO PISO TÁTIL DE ALERTA DIRECIONAL, ATENDENDO AOS PARÂMETROS DA NORMA ABNT: NBR 16537/2016"

Nota 02:
"O PROFISSIONAL RESPONSÁVEL PELA EXECUÇÃO DA OBRA, JUNTAMENTE COM O PROPRIETÁRIO, SE COMPROMETEM A GARANTIR A SINALIZAÇÃO DAS PORTAS E PAREDES DE VIDRO, ATENDENDO AOS PARÂMETROS DA NORMA ABNT: NBR 9050/2015"

Nota 03:
"OS PROFISSIONAIS RESPONSÁVEIS PELO DESENVOLVIMENTO DO PROJETO E EXECUÇÃO DA OBRA, JUNTAMENTE COM OS PROPRIETÁRIO, SE COMPROMETEM EM ATENDER AS REGRAS DE ACESSIBILIDADE."

SETOR: CEILÂNDIA DF	
ENDEREÇO: ÁREA ESPECIAL QNR 1 - CEILÂNDIA, BRASÍLIA - DF, 72275-192	
PROPRIETARIO : G D F - SECRETARIA DE ESTADO DE EDUCAÇÃO - SEEDF	
AUTOR DO PROJETO: BRUNA SAMPAIO	
RESPONSÁVEL TÉCNICO: ENGº MARIO CASTRO	

Nota:
1. TODAS AS MEDIDAS DEVEM SER VERIFICADAS NO LOCAL DA OBRA ANTES DA EXECUÇÃO.
2. EM CASO DE DIVERGÊNCIA ENTRE COTAS E DESENHOS DE ESCALAS DIFERENTES PREVALECEM SEMPRE OS DESENHOS DE MAIOR ESCALA (NA ORDEM: 1:5, 1:10, 1:25, 1:100).
3. TODAS AS INFORMAÇÕES SOBRE IMPERMEABILIZAÇÃO TEM APENAS VALOR INDICATIVO.
4. AS DIMENSÕES E ESPESURAS DAS COBERTURAS DEVERÃO SER VERIFICADAS E APROVADAS PELO FABRICANTE ANTES DA INSTALAÇÃO.