


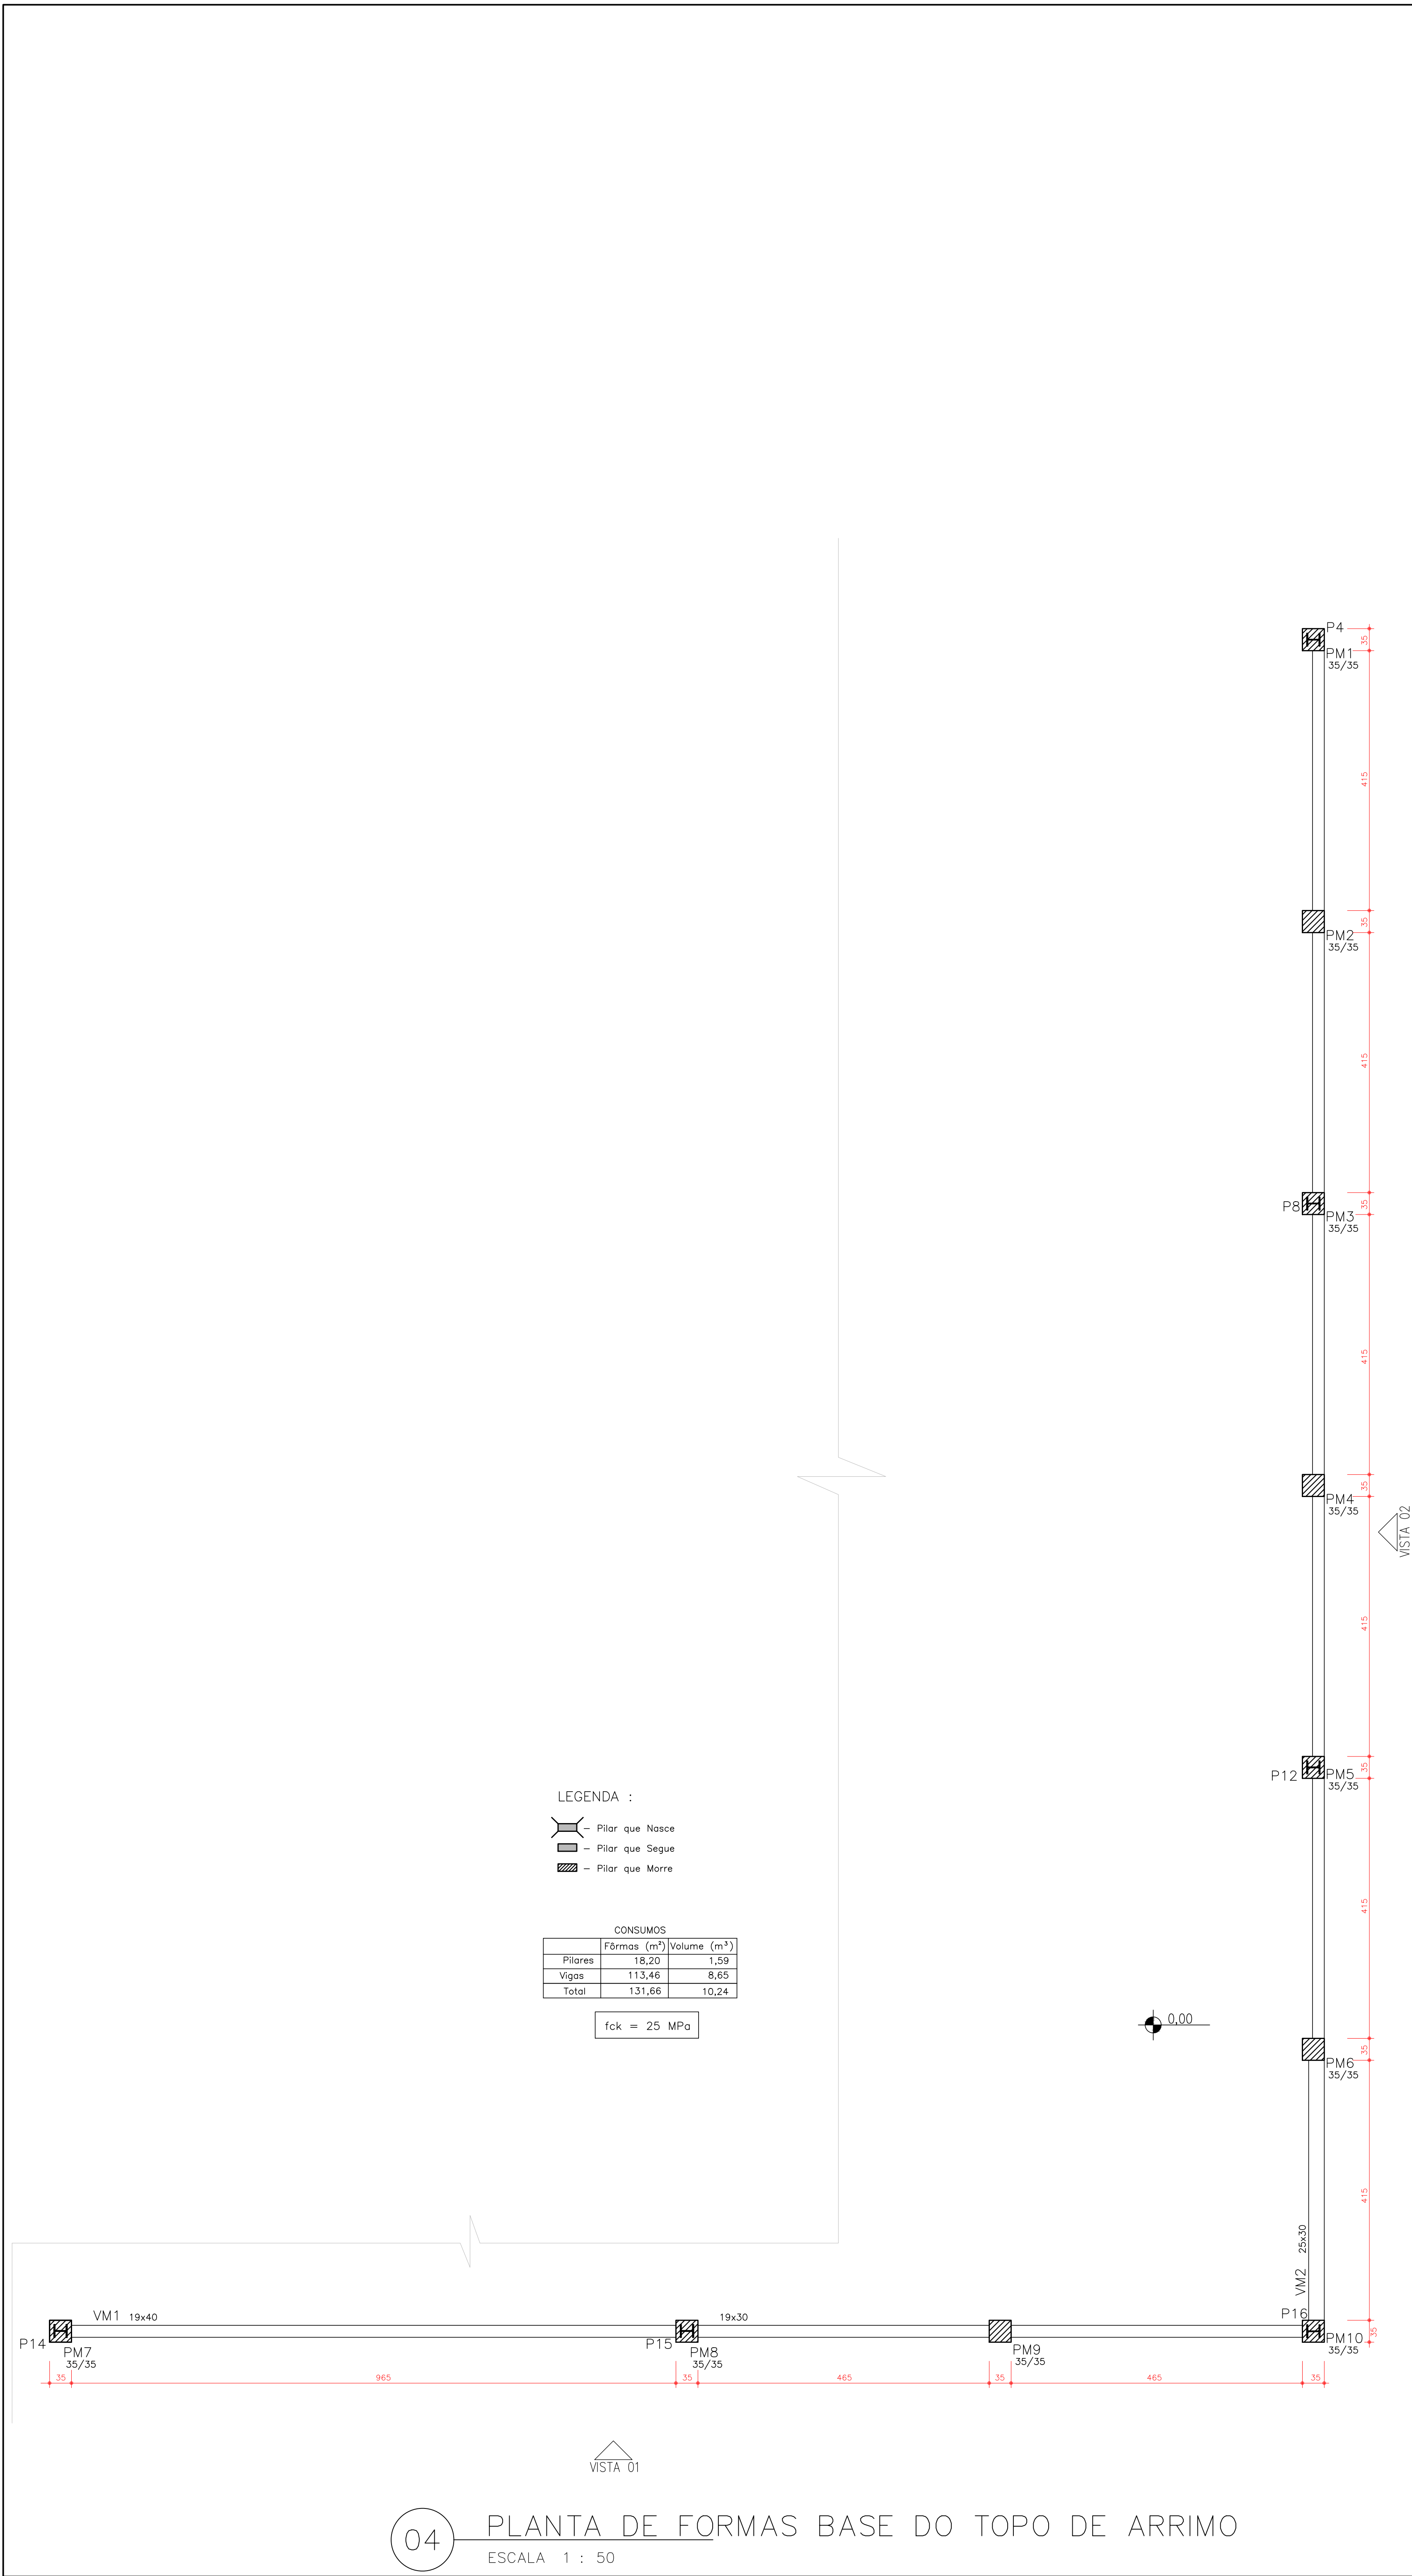

00	EMISSÃO INICIAL	07/03/24	YURI
Nº	CONTROLE DE EMISSÃO DE DESENHOS	DATA	REVISOR
SENADO FEDERAL SECRETARIA DE INFRAESTRUTURA COORDENAÇÃO DE PROJETOS			
INTERESSADO	LOCAL	GRANDE DO CONGRESSO NACIONAL	ÁREA DE ATIV.
SECRETARIA DE PATRIMÔNIO - SPATR	CÓDIGO 8033		1,380 m²
CODIGO	DESENO	PROJETO	FASE
000000	000000	000000	000000
ARQUITETO	DESENO	DATA	TÍTULO DA PRONÓIA
-	000000	07/03/2024	DETALHAMENTO DO MURO DE ARRIMO
FORMATO: A3			3/04