


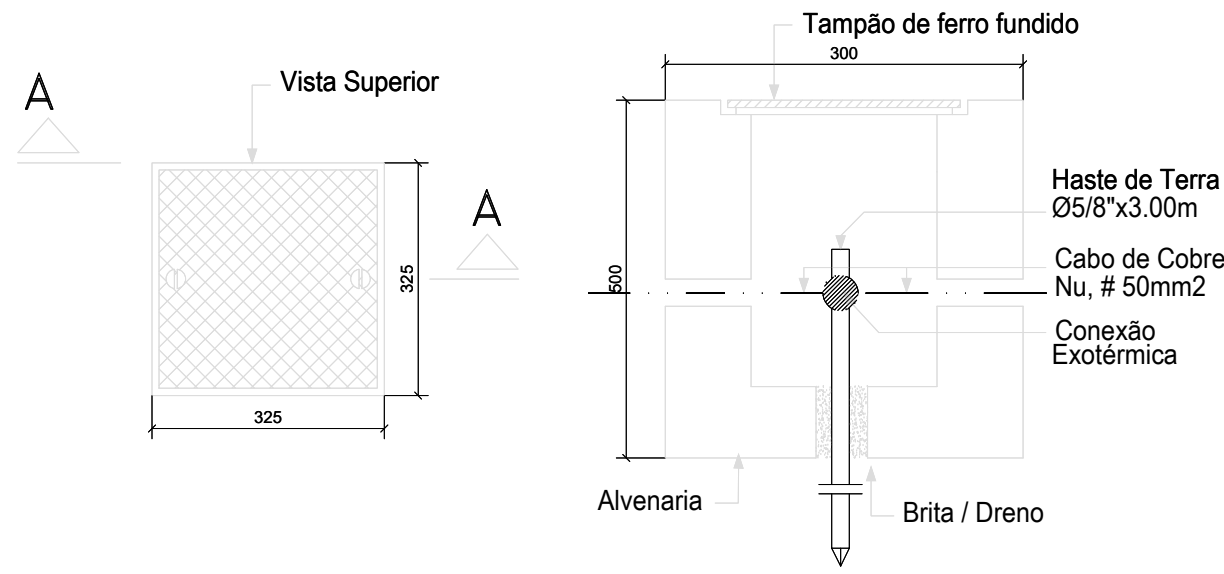


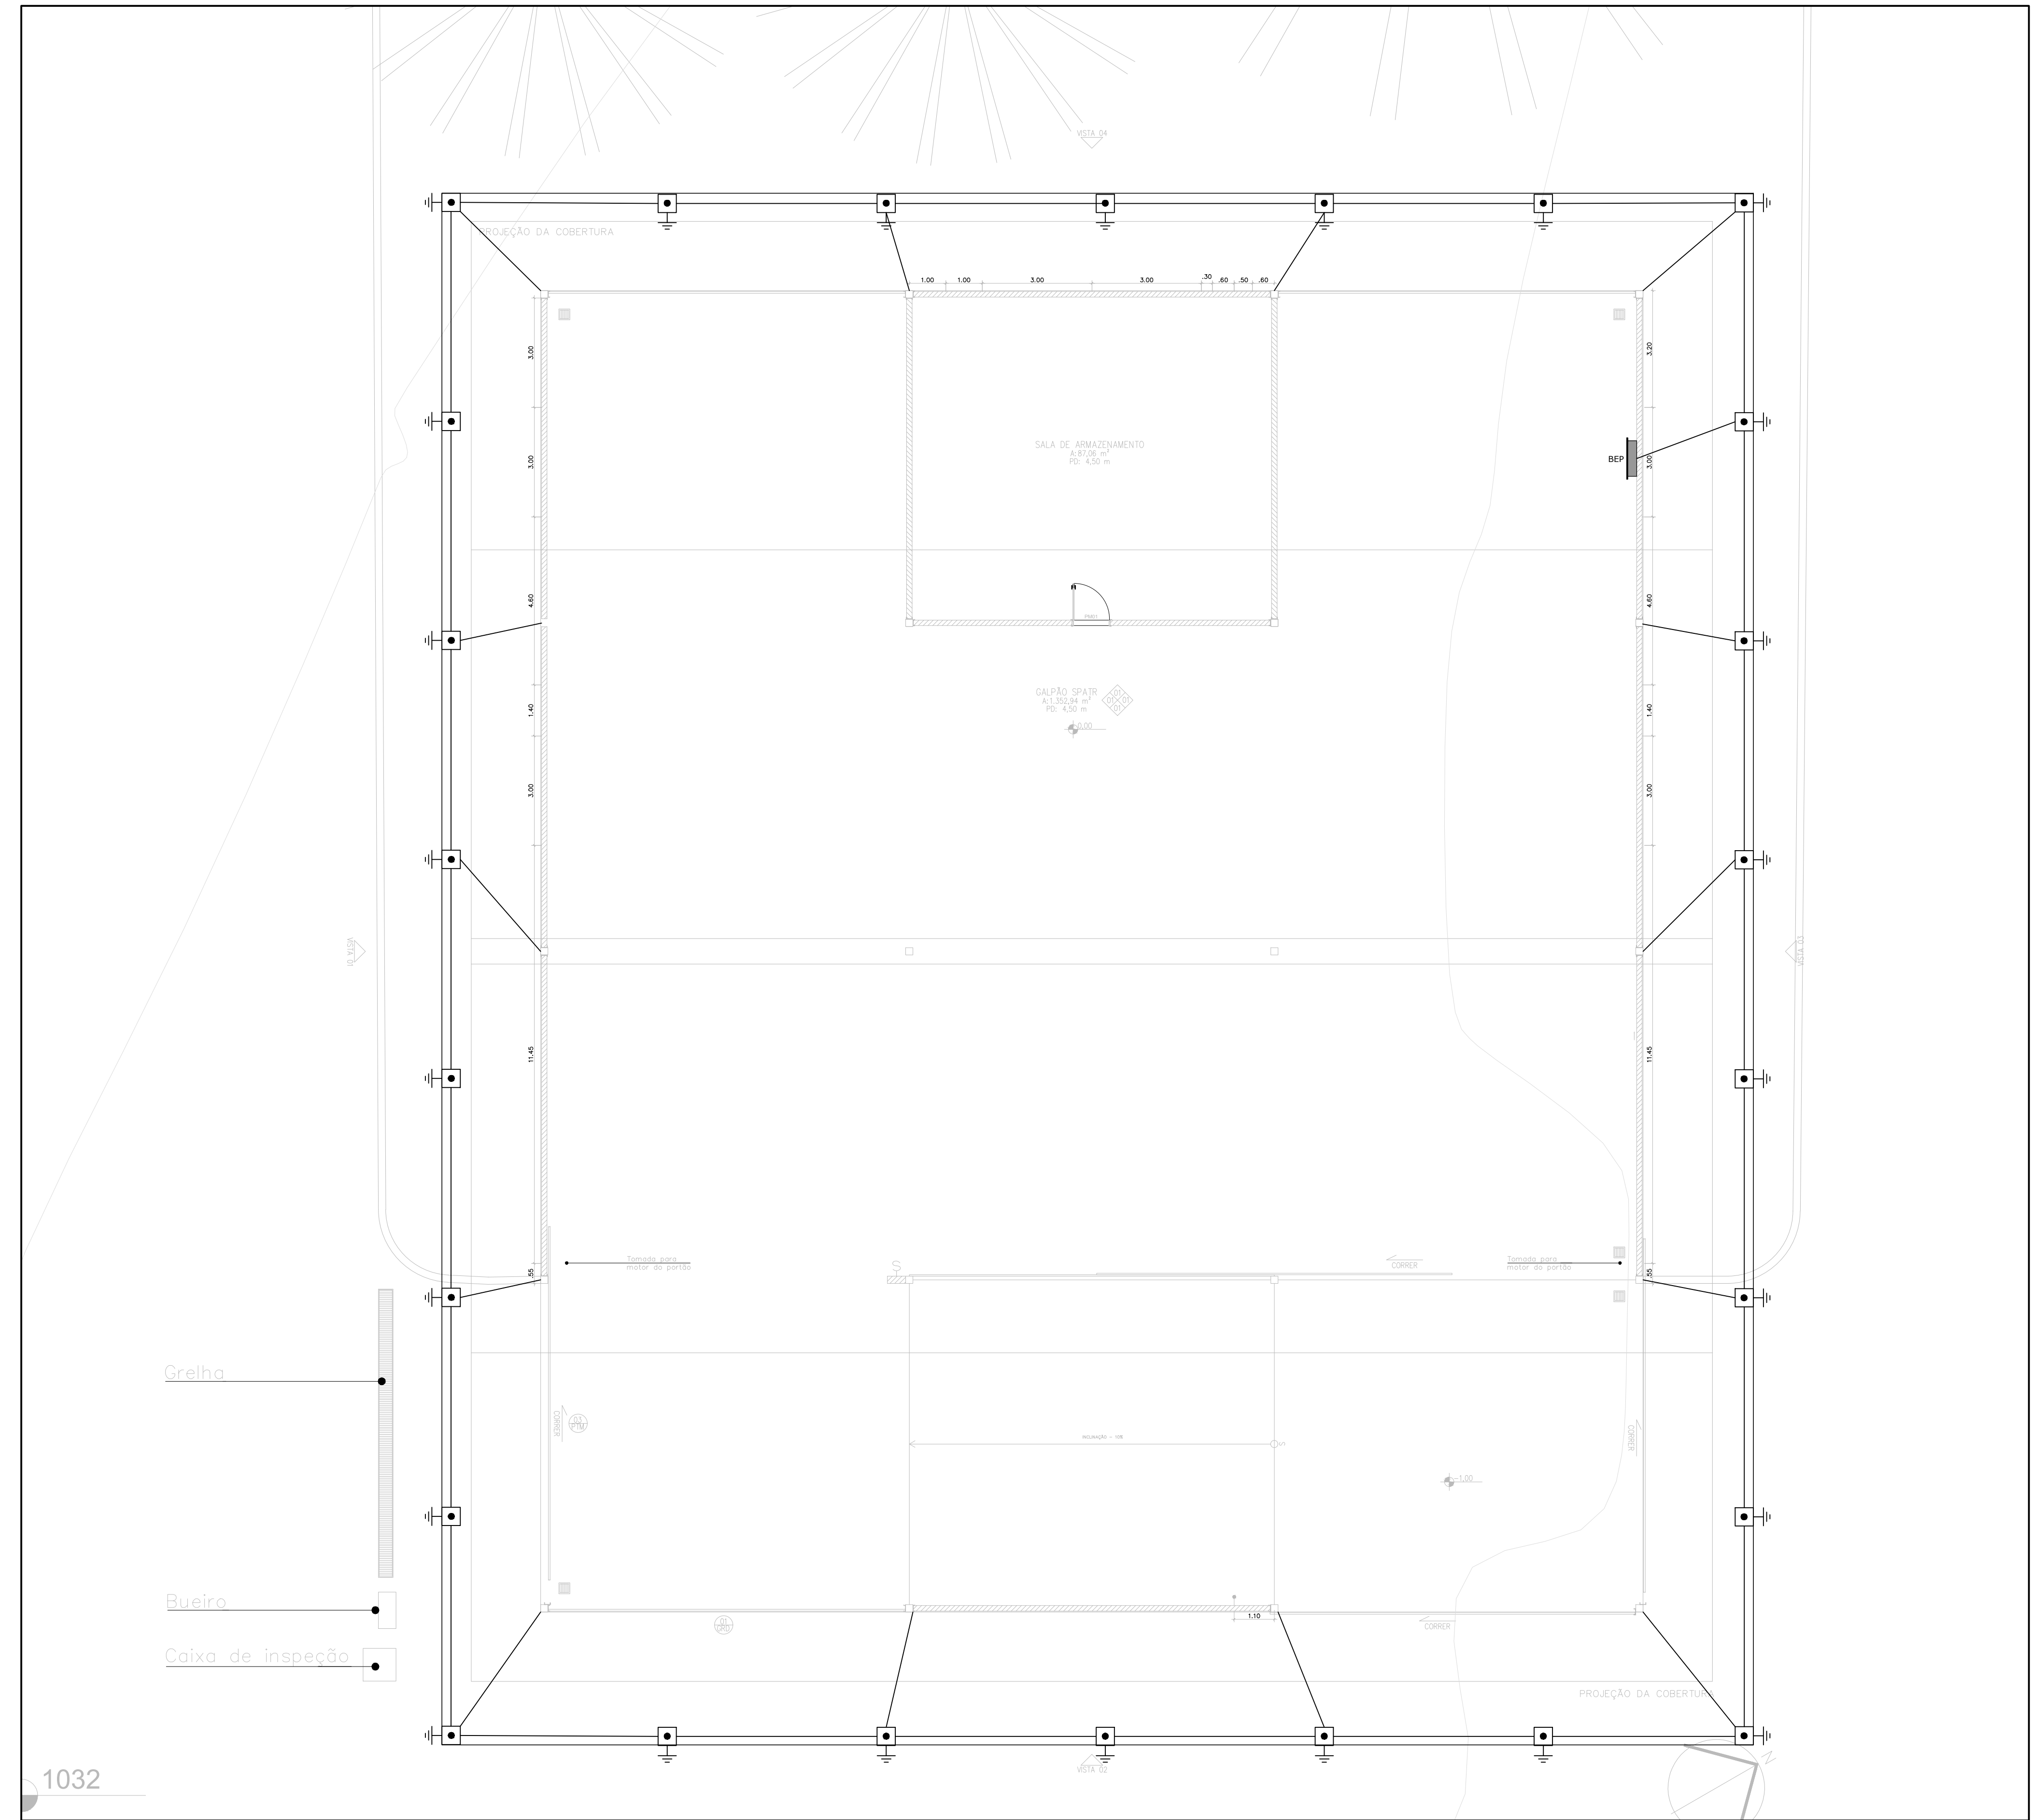


CAIXA DE ATERRAMENTO 30x30x50cm
DETALHE 1

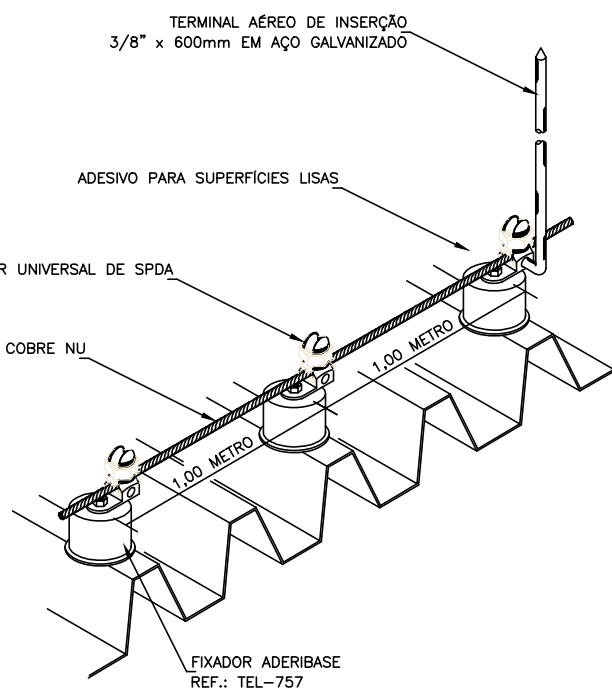

CABO DE COBRE NU FIXADO ATRAVÉS DE ADERIBASE
DETALHE 3

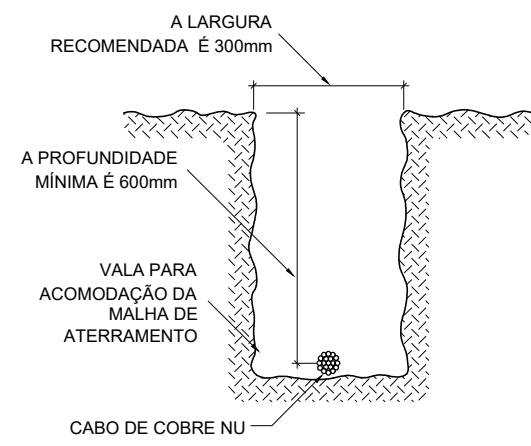


VALA PARA INSTALAÇÃO DA MALHA DE ATERRAMENTO.
DETALHE 2

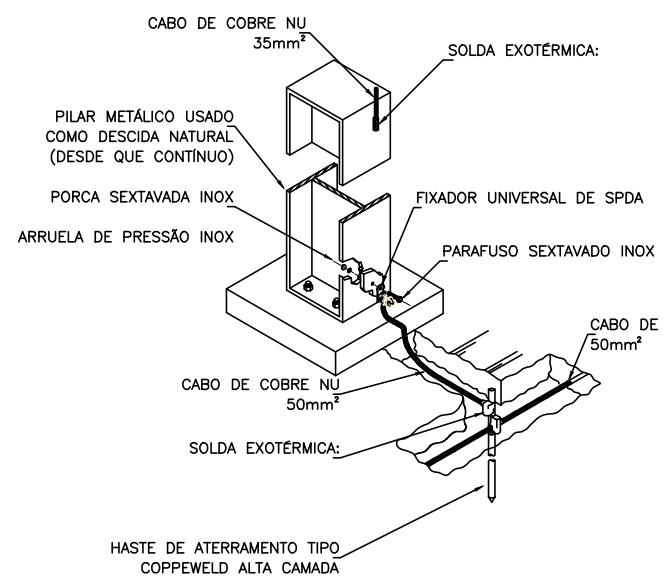

UTILIZAÇÃO DE PILAR METÁLICO COMO DESCIDA NATURAL ATRAVÉS DE FIXADOR UNIVERSAL E SOLDA EXOTÉRMICA

DETALHE 4

LEGENDA – SPDA	
	CABO DE COBRE NU 35 MM²
	CABO DE COBRE NU 50 MM²
	TERMINAL AÉREO EM FERRO GALV. A FOGO DE Ø10mmx300mm
	CAIXA DE ATERRAMENTO 30x30x50cm COM HASTE DE ATERRAMENTO TIPO COPPERWELD Ø5/8"x3,00m.
	PONTO DE DESCIDA DA MALHA SUPERIOR PARA MALHA INFERIOR ATRAVÉS DO PILAR METÁLICO
	CONEXÃO EXOTÉRMICA
	CAIXA DE EQUIPOTENCIALIZAÇÃO

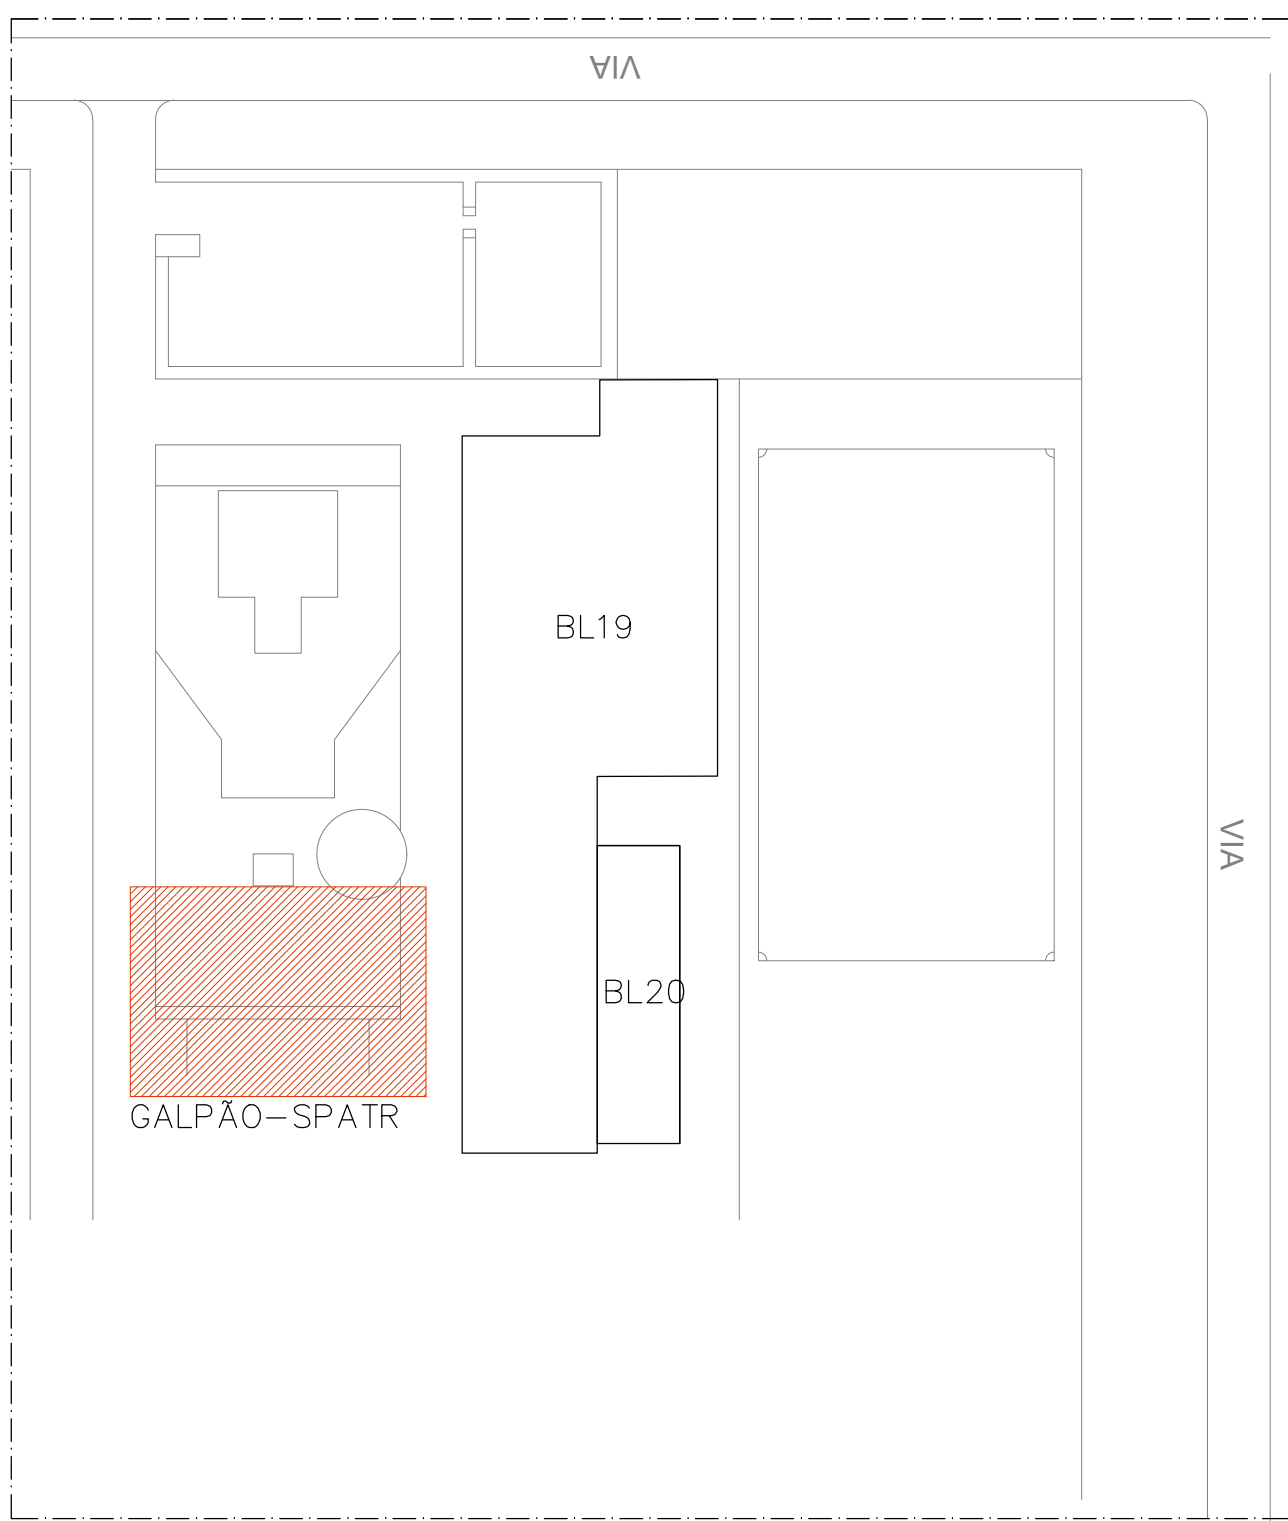

00 PLANTA DE LOCALIZAÇÃO
ESCALA SEM ESCALA

01	ALTERAÇÃO DE AMBIENTE	29/01/2022	ALEXANDRE
00	EMIÇÃO INICIAL	12/12/23	ALEXANDRE
Nº	CONTROLE DE EMISSÃO DE DESENHOS	DATA	REVISOR
SENADO FEDERAL SECRETARIA DE INFRAESTRUTURA COORDENAÇÃO DE PROJETOS			
INTERESSADO: SECRETARIA DE PATRIMÔNIO – SPATR		LOCAL: GALPÃO DO CONGRESSO NACIONAL	ÁREA DE INTER: 1,380 m²
CODIGO: 8033	CODIGO: 8033	FASE: ANTERPROJETO	Nº PRANCHAS: 3/4
COORDENADOR: LUAN COELHO	DESENHADOR: ADELMO	PROJETO: GALPÃO SPATR – LEILÃO/DOAÇÃO	INTERPROJETO: 1/200
ARQUITETO: 10/04/2024	DESENHO: 10/04/2024	DATA: 10/04/2024	ESCALA: 1/200