


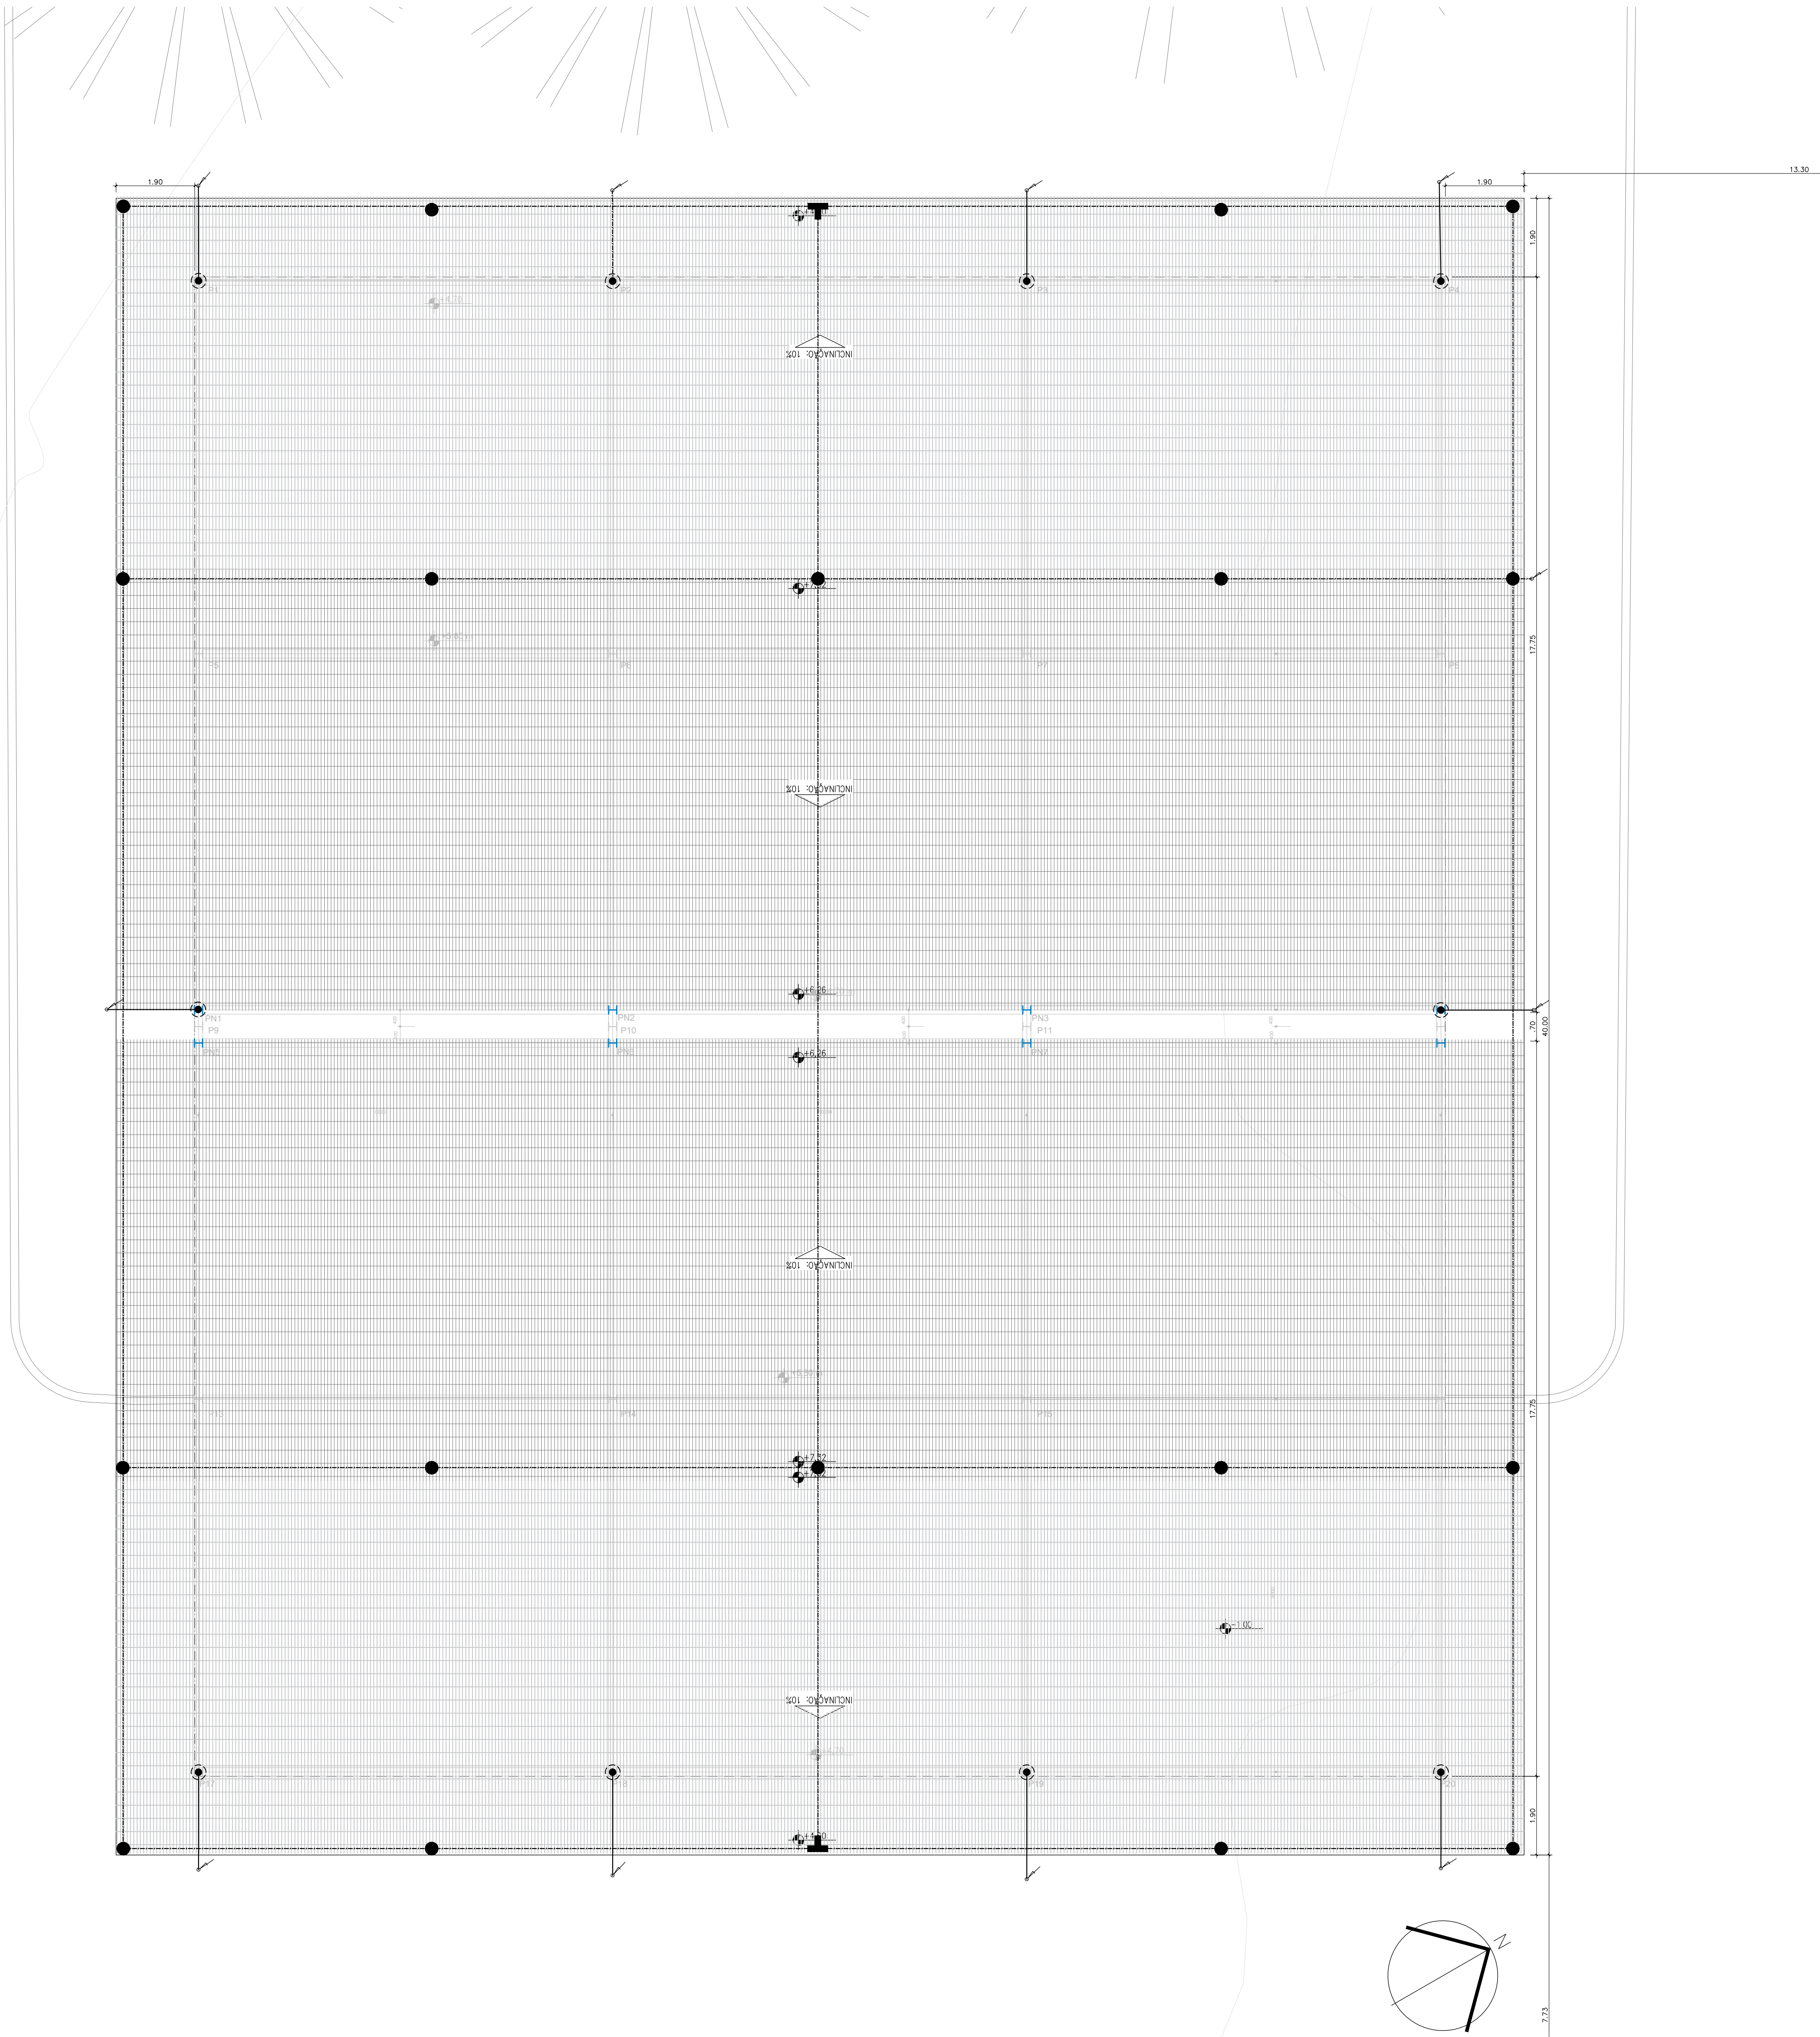

01 PLANTA DE COBERTURA
ESCALA 1/75




02 PERSPECTIVAS ILUSTRATIVAS
ESCALA

LEGENDA-SPDA	
	CABO DE COBRE NU 35 MM²
	CABO DE COBRE NU 50 MM²
	TERMINAL AÉREO EM FERRO GALV. A FOGO DE Ø10mmx300mm
	CAIXA DE ATERRAMENTO 30x30x50cm COM HASTE DE ATERRAMENTO TIPO COOPERWELD Ø8x7x3,00m.
	PONTO DE DESCIDA DA MALHA SUPERIOR PARA MALHA INFERIOR ATRAVÉS DO PILAR METÁLICO
	CONEXÃO EXOTÉRMICA
	CAIXA DE EQUIPOTENCIALIZAÇÃO



00 TIPOLOGIA DA TELHA
ESCALA SEM ESCALA

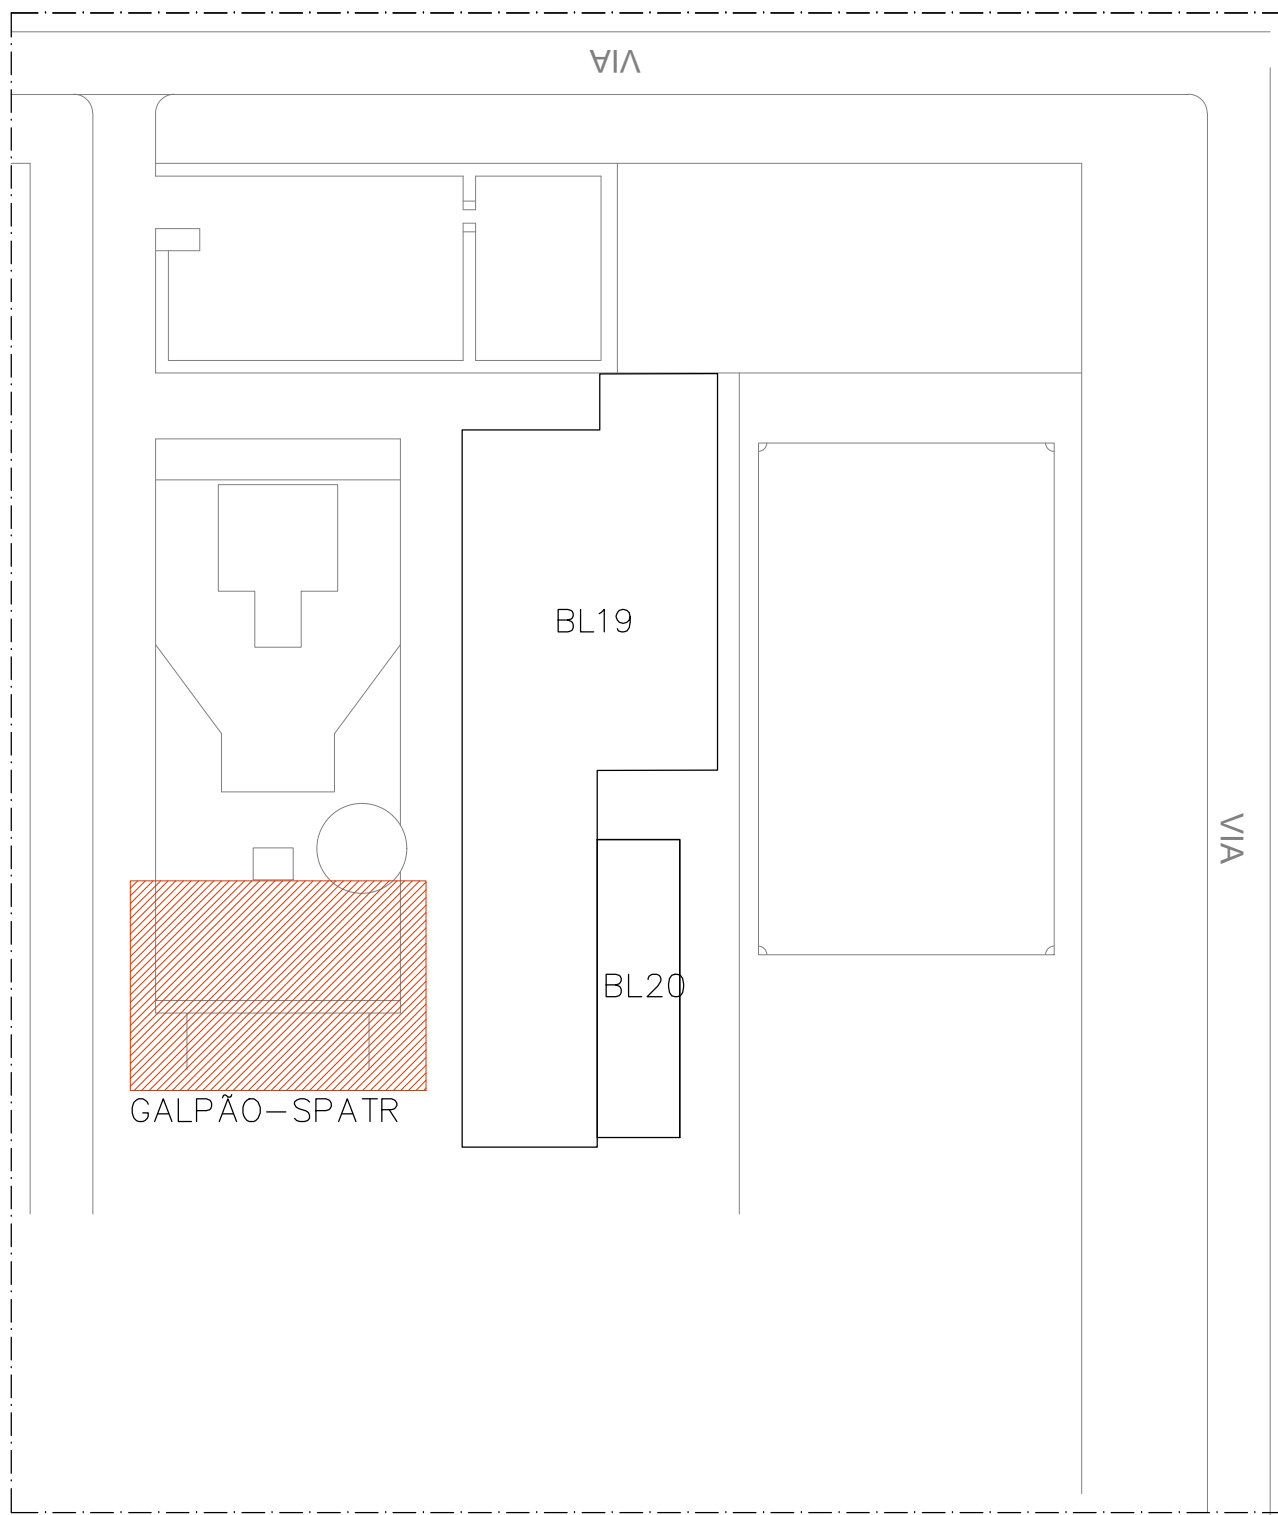

00 PLANTA DE LOCALIZAÇÃO
ESCALA SEM ESCALA

01	ALTERAÇÃO DE AMBIENTE	29/01/2024	ALEXANDRE
00	EMISSÃO INICIAL	12/12/23	ALEXANDRE
Nº	CONTROLE DE EMISSÃO DE DESENHOS	DATA	REVISOR
SENADO FEDERAL SECRETARIA DE INFRAESTRUTURA COORDENAÇÃO DE PROJETOS			
INTERESSADO: SECRETARIA DE PATRIMÔNIO – SPATR		LOCAL: GALPÃO DO CONGRESSO NACIONAL CÓDIGO 8033	ÁREA DE INTER: 1,360 m²
CODIGO:	GESTOR:	ASSISTENTE:	TAREFA:
LUAN COELHO	ALEXANDRE	#3440	PROJETO
ARQUITETO:	DESENHO:	DATA:	TÍTULO DA PRANCHETA:
		10/04/2024	SPDA
		FASE:	Nº PRANCHETA:
		INTERPROJETO	4/4
		ESCALA:	1/50