




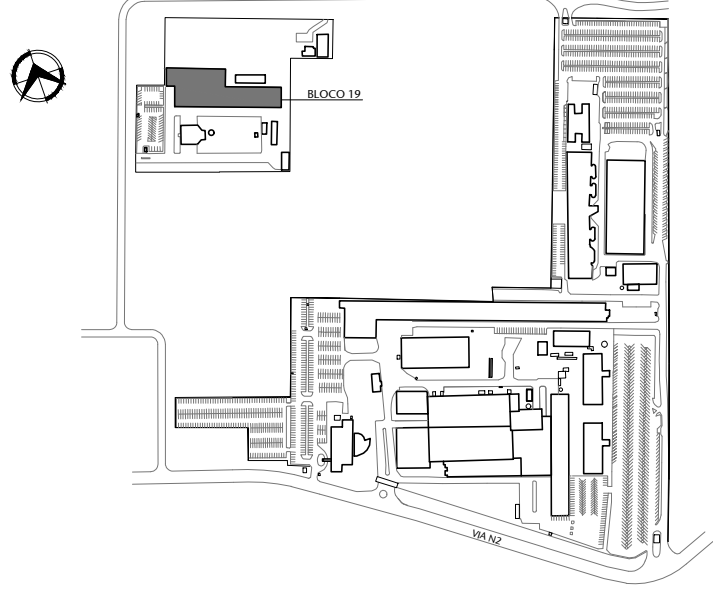

SITUAÇÃO BL19

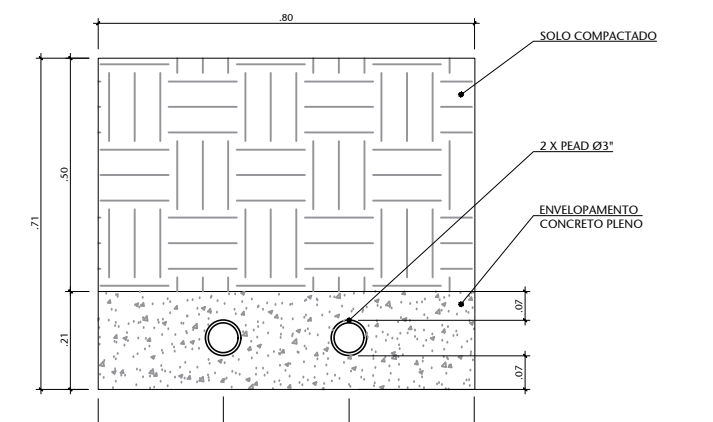

03 CORTE ESCAVAÇÃO

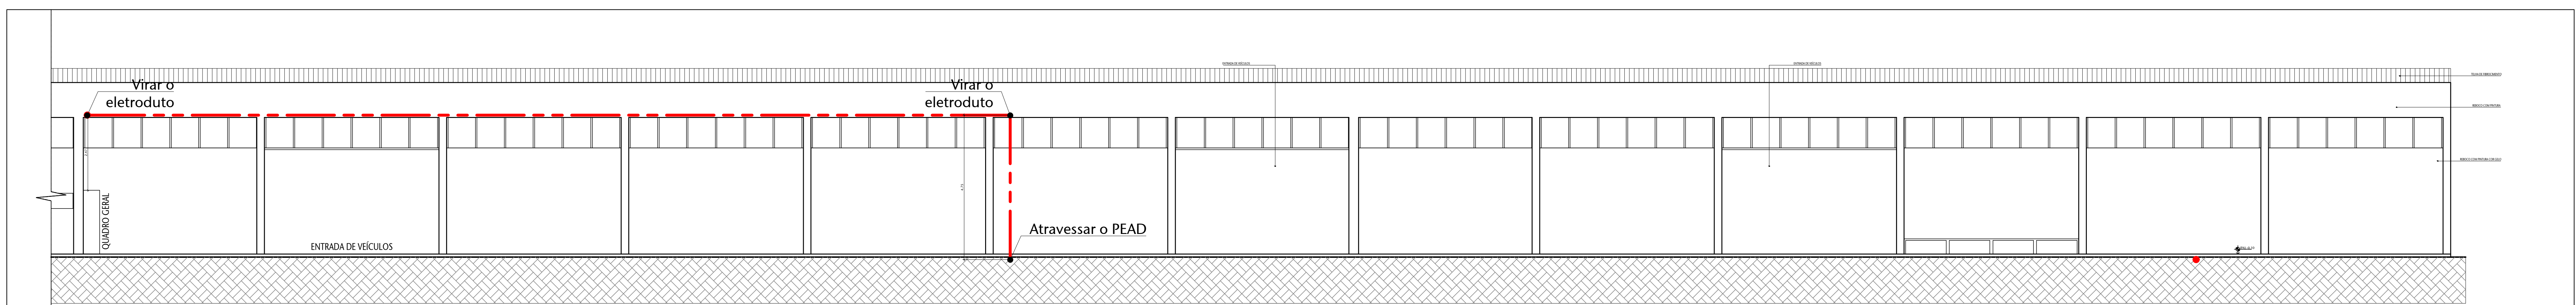

ZP		CONTROLE DE EMISSÃO DE DESENHOS			DATA:		REVISOR:	
SENADO FEDERAL SECRETARIA DE INFRAESTRUTURA COORDENAÇÃO DE ARQUITETURA								
EMPRESA:		LOCAL (INSCRIÇÃO) E ENDEREÇO				MUNICÍPIO (UF)		
PLANTA BAIXA / FACHADA								
1/1								