



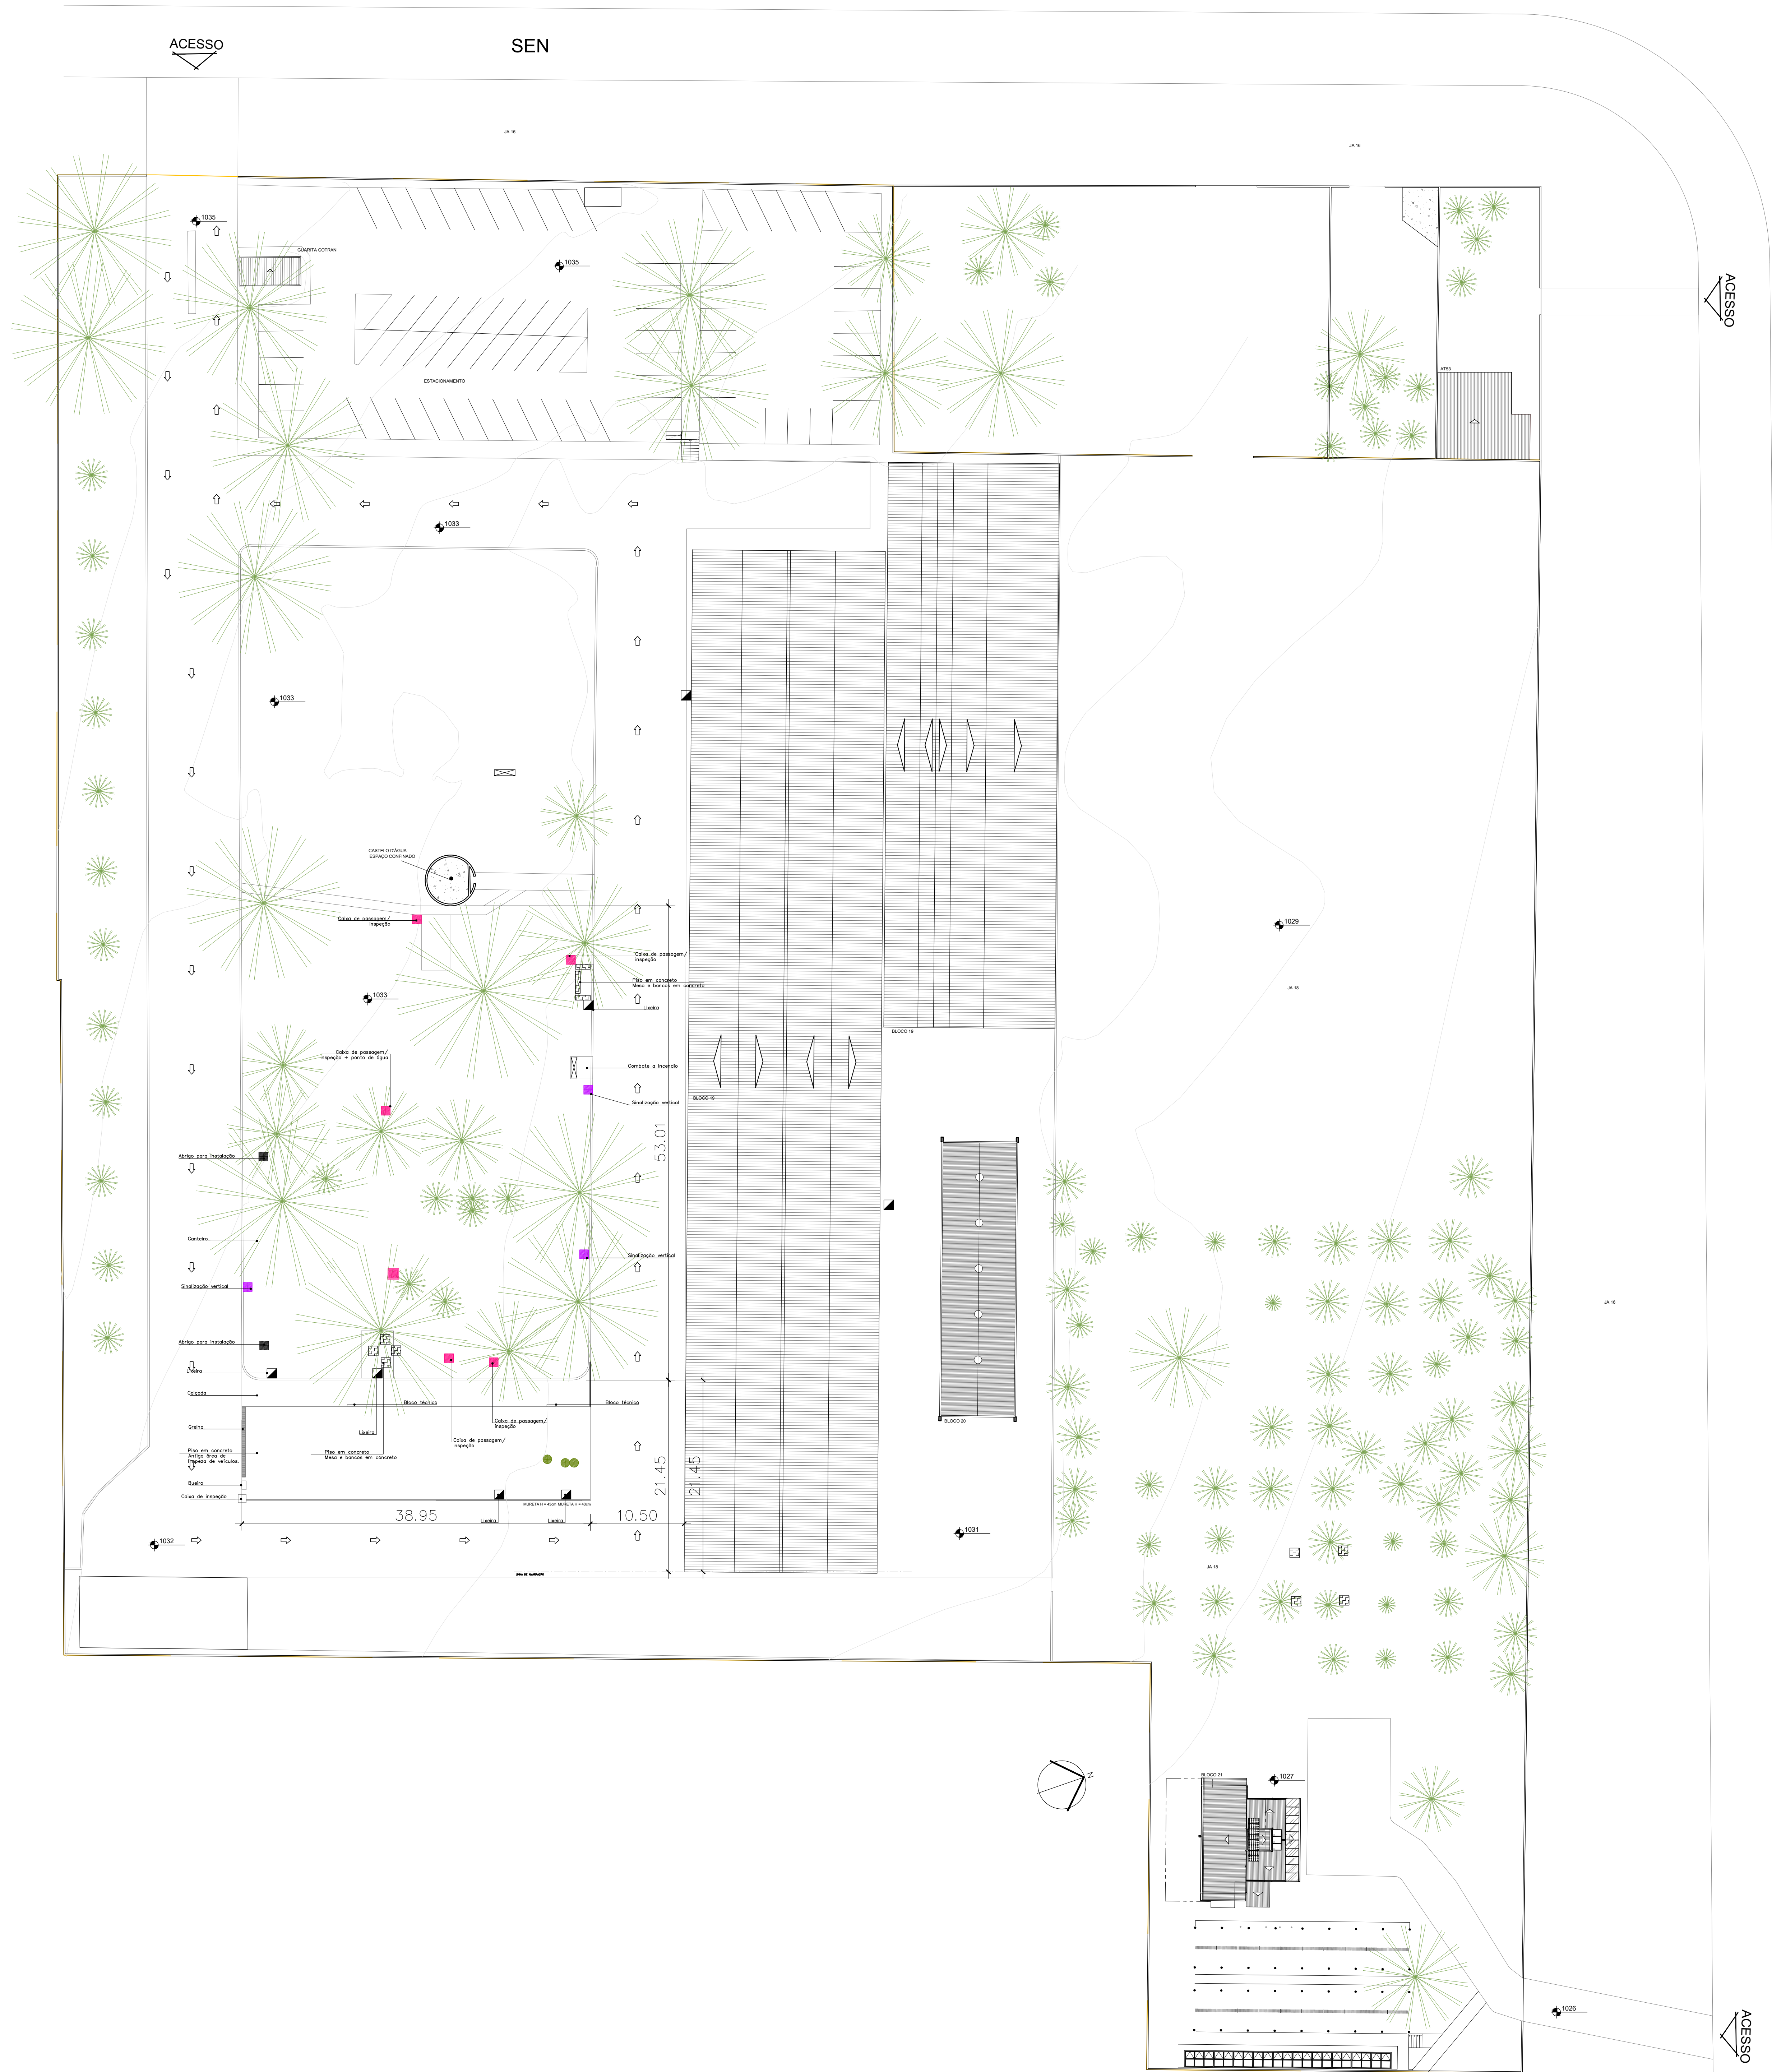



01 SITUAÇÃO ATUAL
ESCALA 1/300

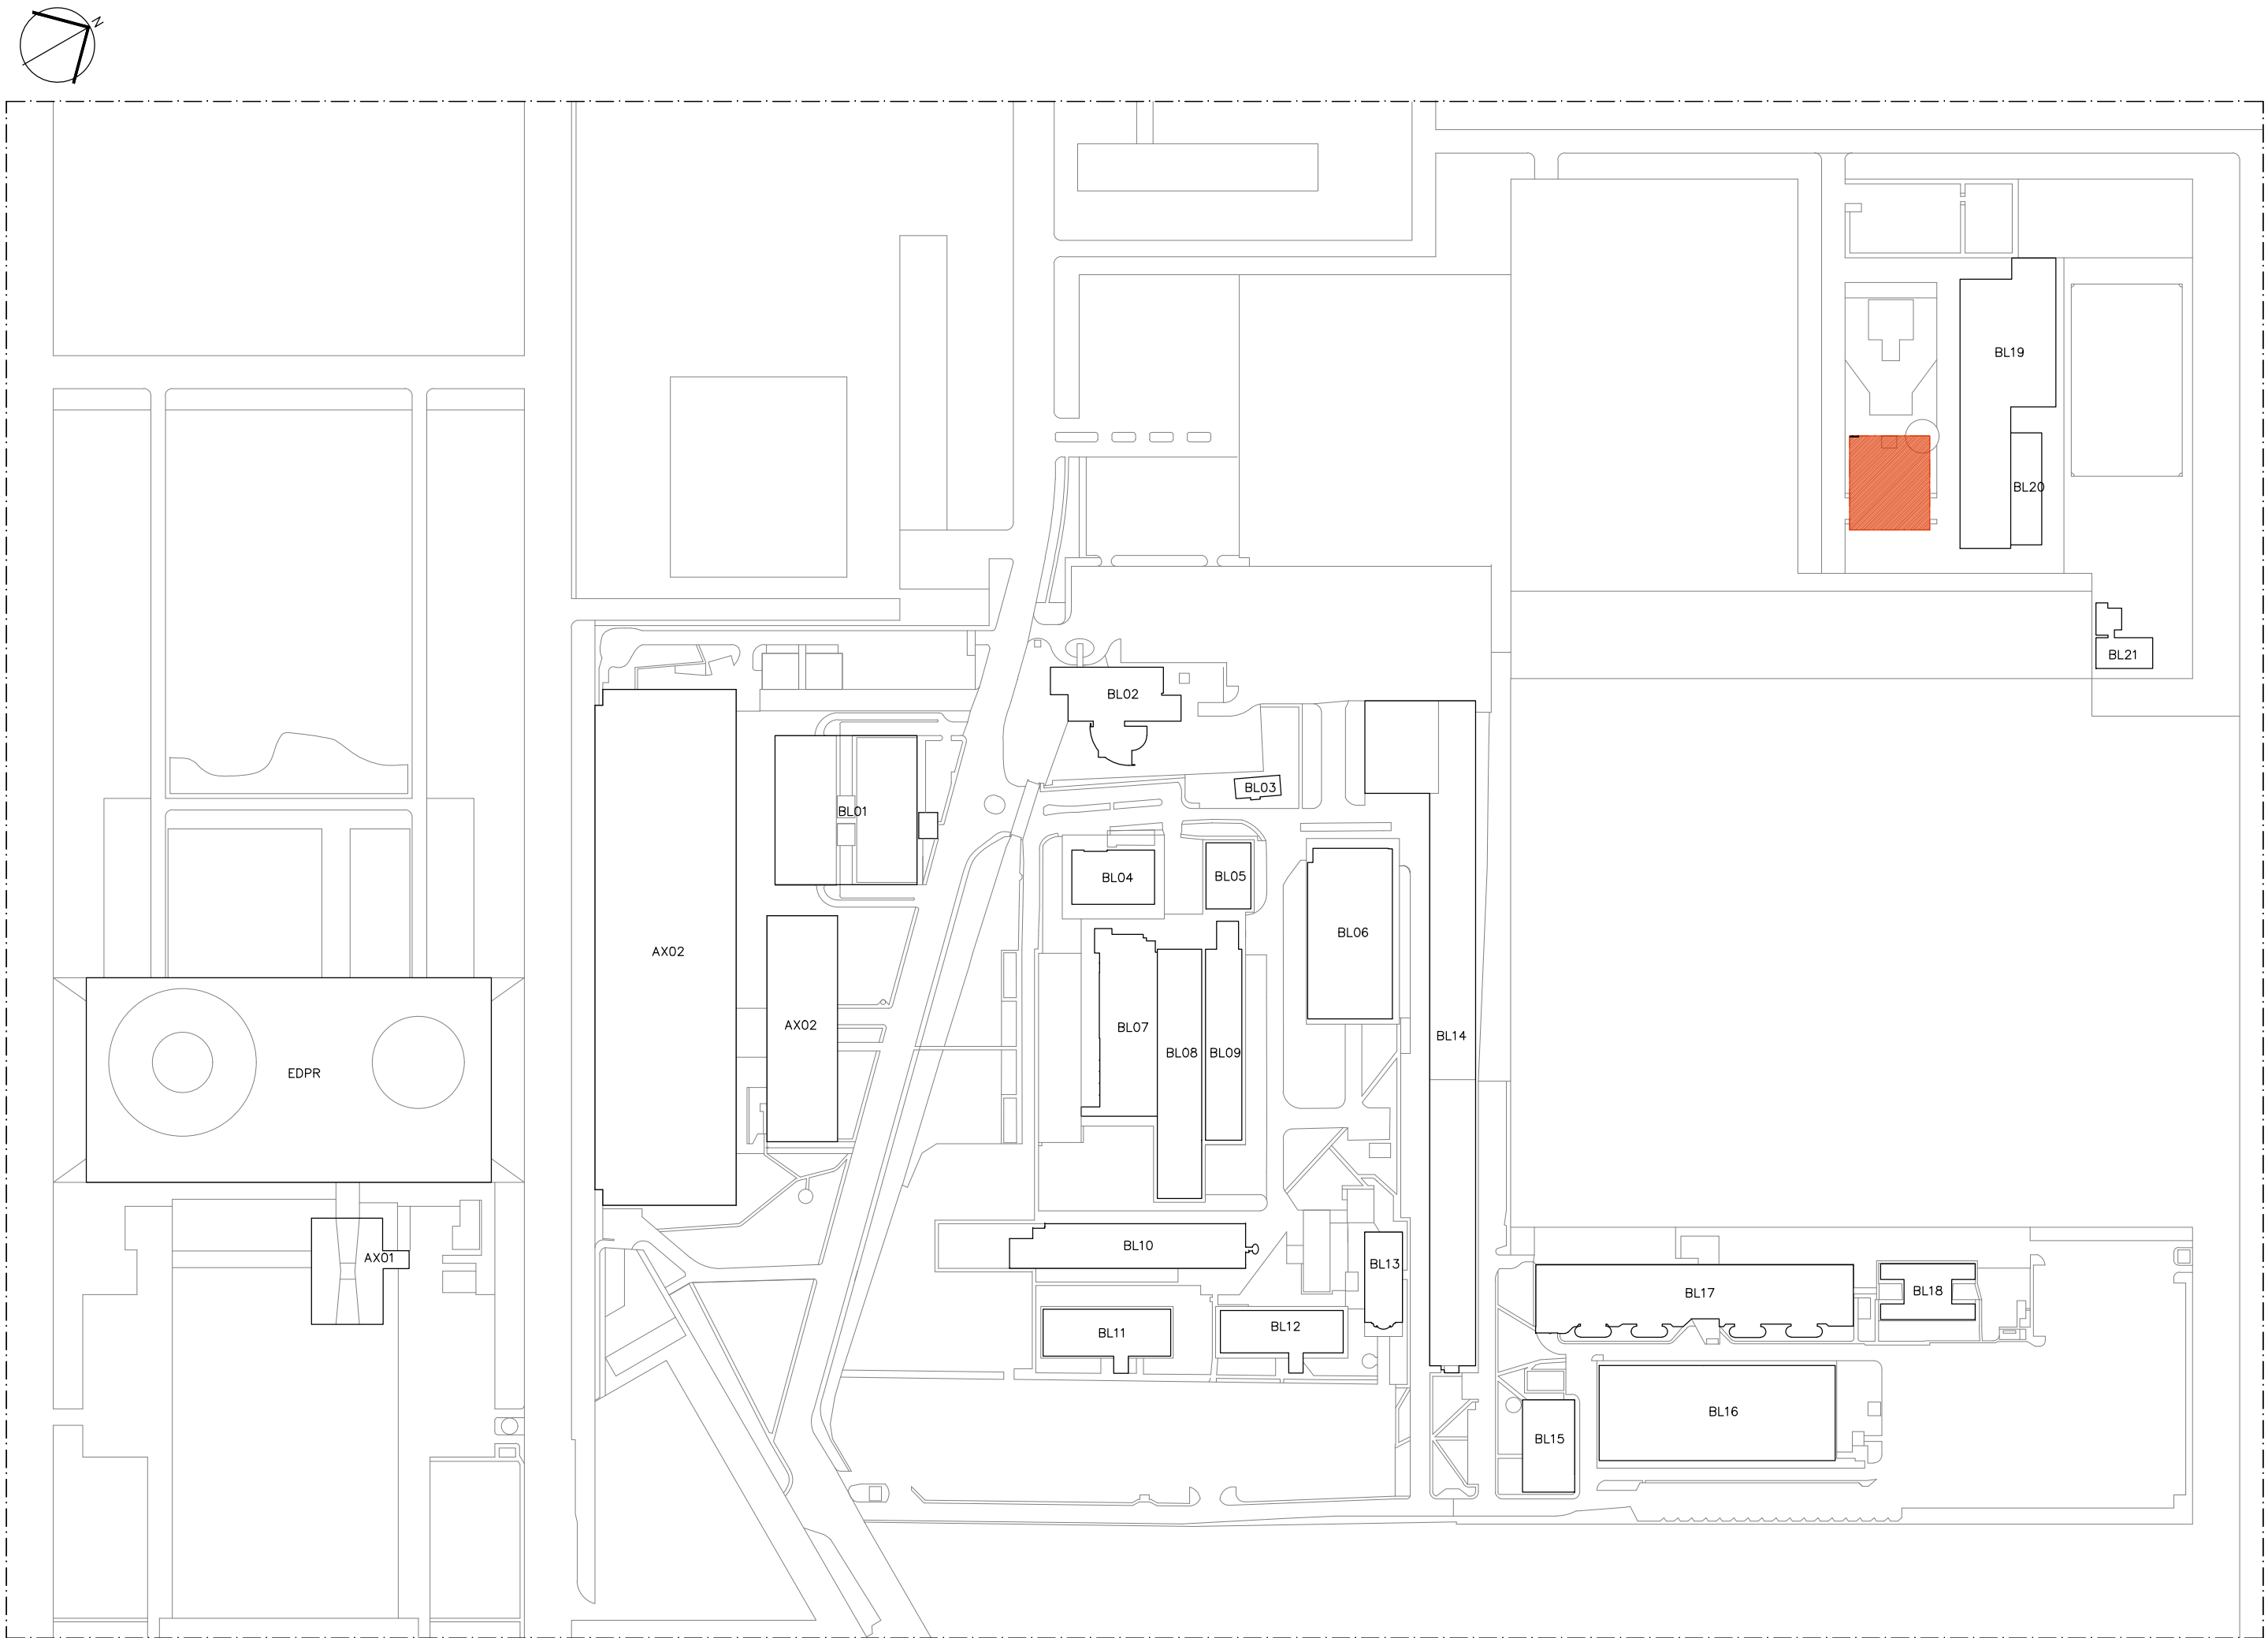

02 IMPLANTAÇÃO
ESCALA 1/2500

LEGENDA GERAL					
MOBILIÁRIO/INSTALAÇÃO	SINALIZAÇÃO VERTICAL	CAIXA DE PASSAGEM/INSPEÇÃO	LIXEIRA	ABRIGO PARA INSTALAÇÃO	ÁGUAS PLUVIAIS

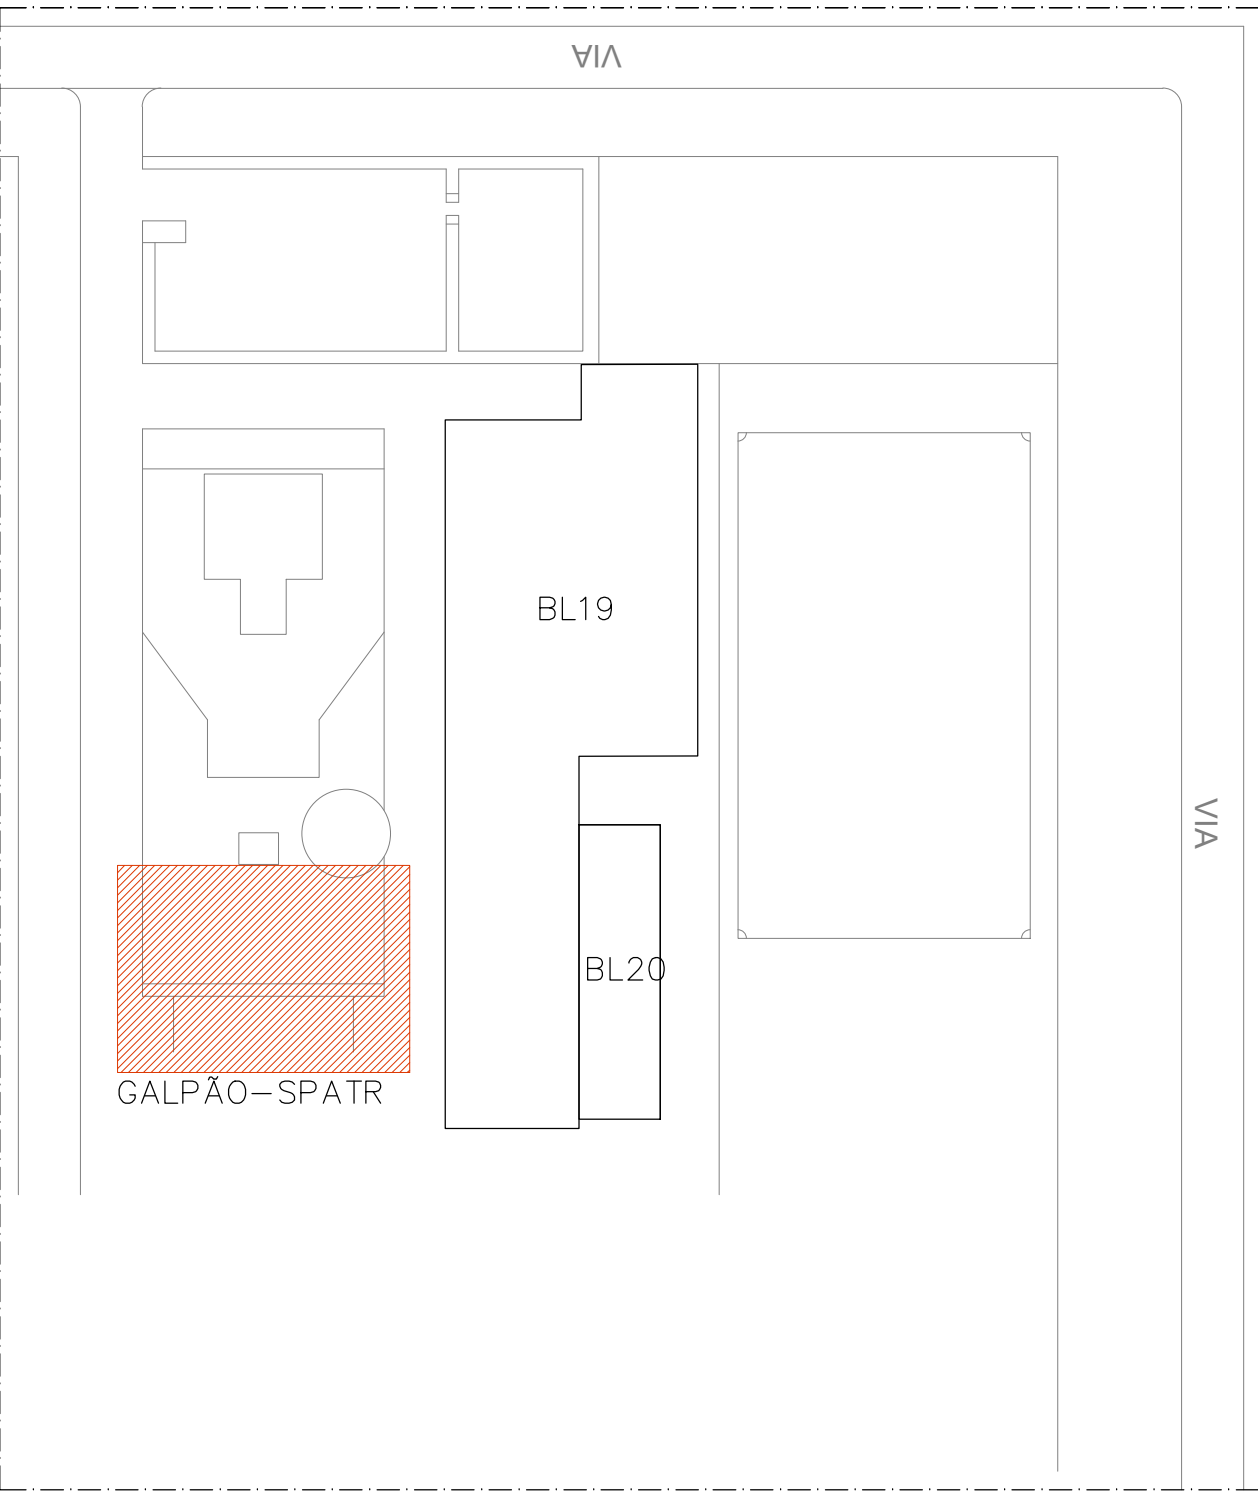

 00 PLANTA DE LOCALIZAÇÃO					
ESCALA: SEM ESCALA					
02	ALTERAÇÃO DE LOCALIZAÇÃO		12/08/2024	ALEXANDRE	
01	ALTERAÇÃO DE AMBIENTE		29/01/2024	ALEXANDRE	
00	EMIÇÃO INICIAL		12/12/23	ALEXANDRE	
Nº	CONTROLE DE EMISSÃO DE DESENHOS		DATA	REVISOR	
SENADO FEDERAL					
SECRETARIA DE INFRAESTRUTURA					
COORDENAÇÃO DE PROJETOS					
INTERESSADOS			LOCAL: GALPÃO DO CONGRESSO NACIONAL		
SECRETARIA DE PATRIMÔNIO – SPATR			CÓDIGO 8033		
00	DESCRIÇÃO	DATA	PROJETO	INTERPROJETO	Nº PRONCHIA
LUAN COELHO	ALEXANDRE S.	12/08/2024	GALPÃO SPATR – LEILÃO/DOAÇÃO	INTERPROJETO	1/11
ARQUITETO	DESENHISTA	DATA	TÍTULO DA PRONCHIA	ESCALA	
ALEXANDRE	ALVARO SILVA	29/07/2024	SITUAÇÃO ATUAL	1/200	