
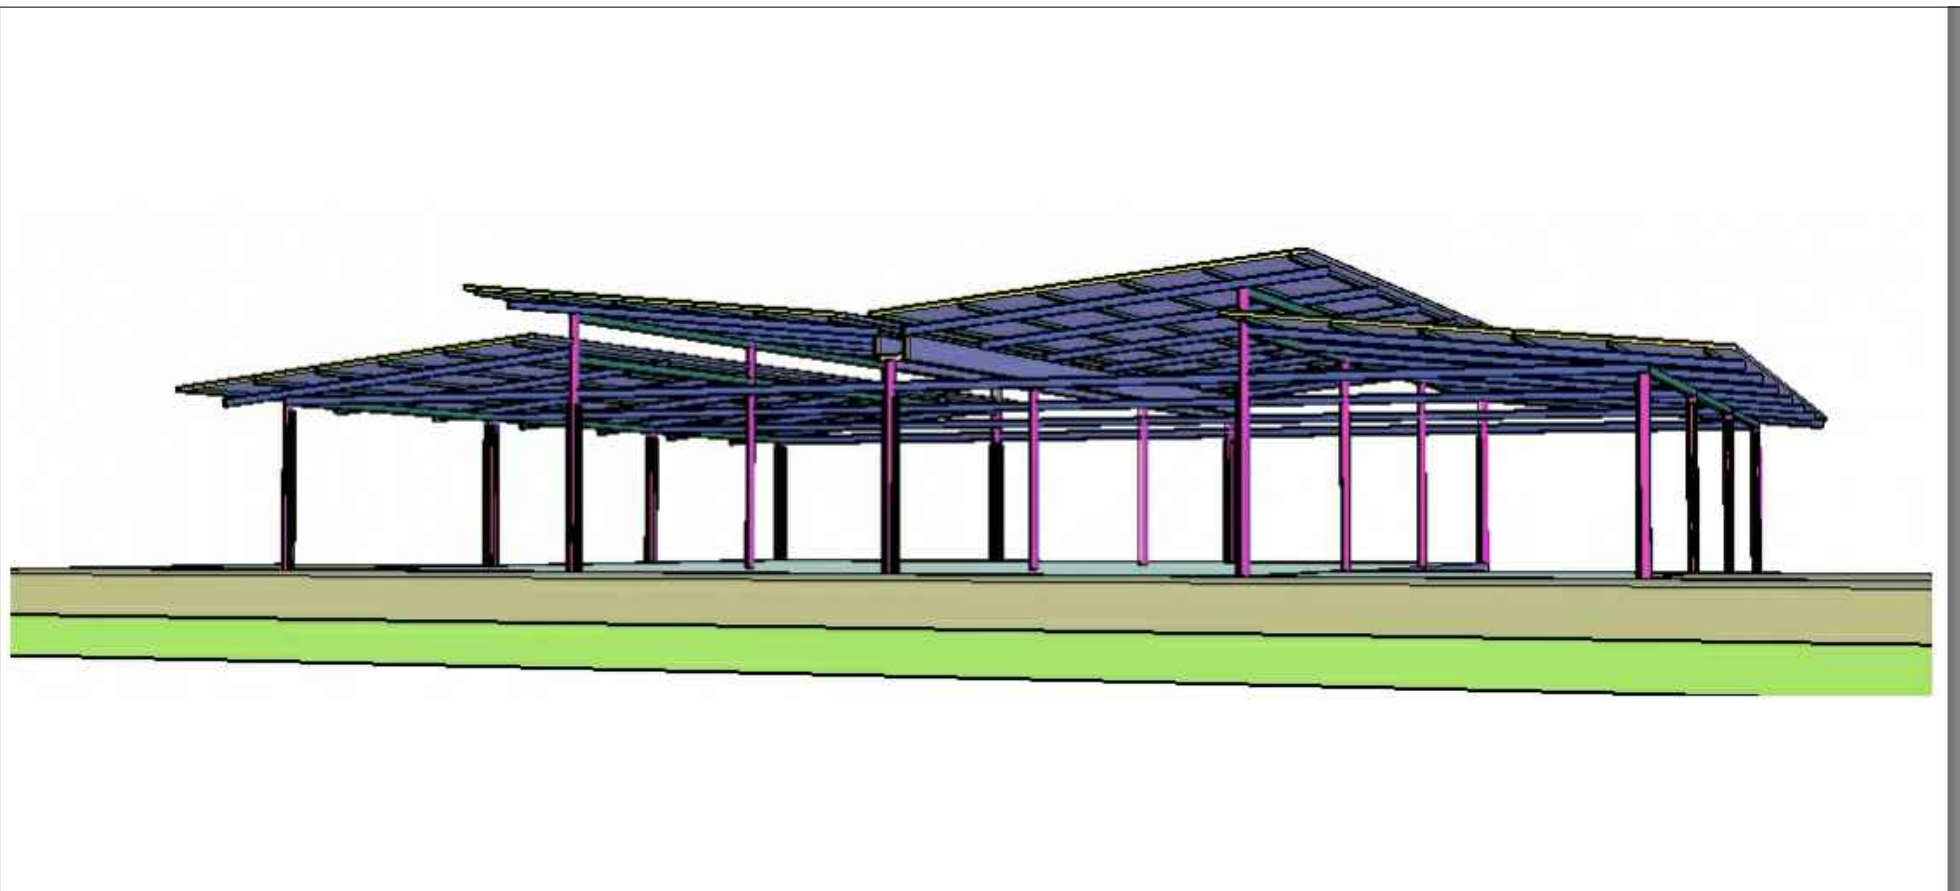


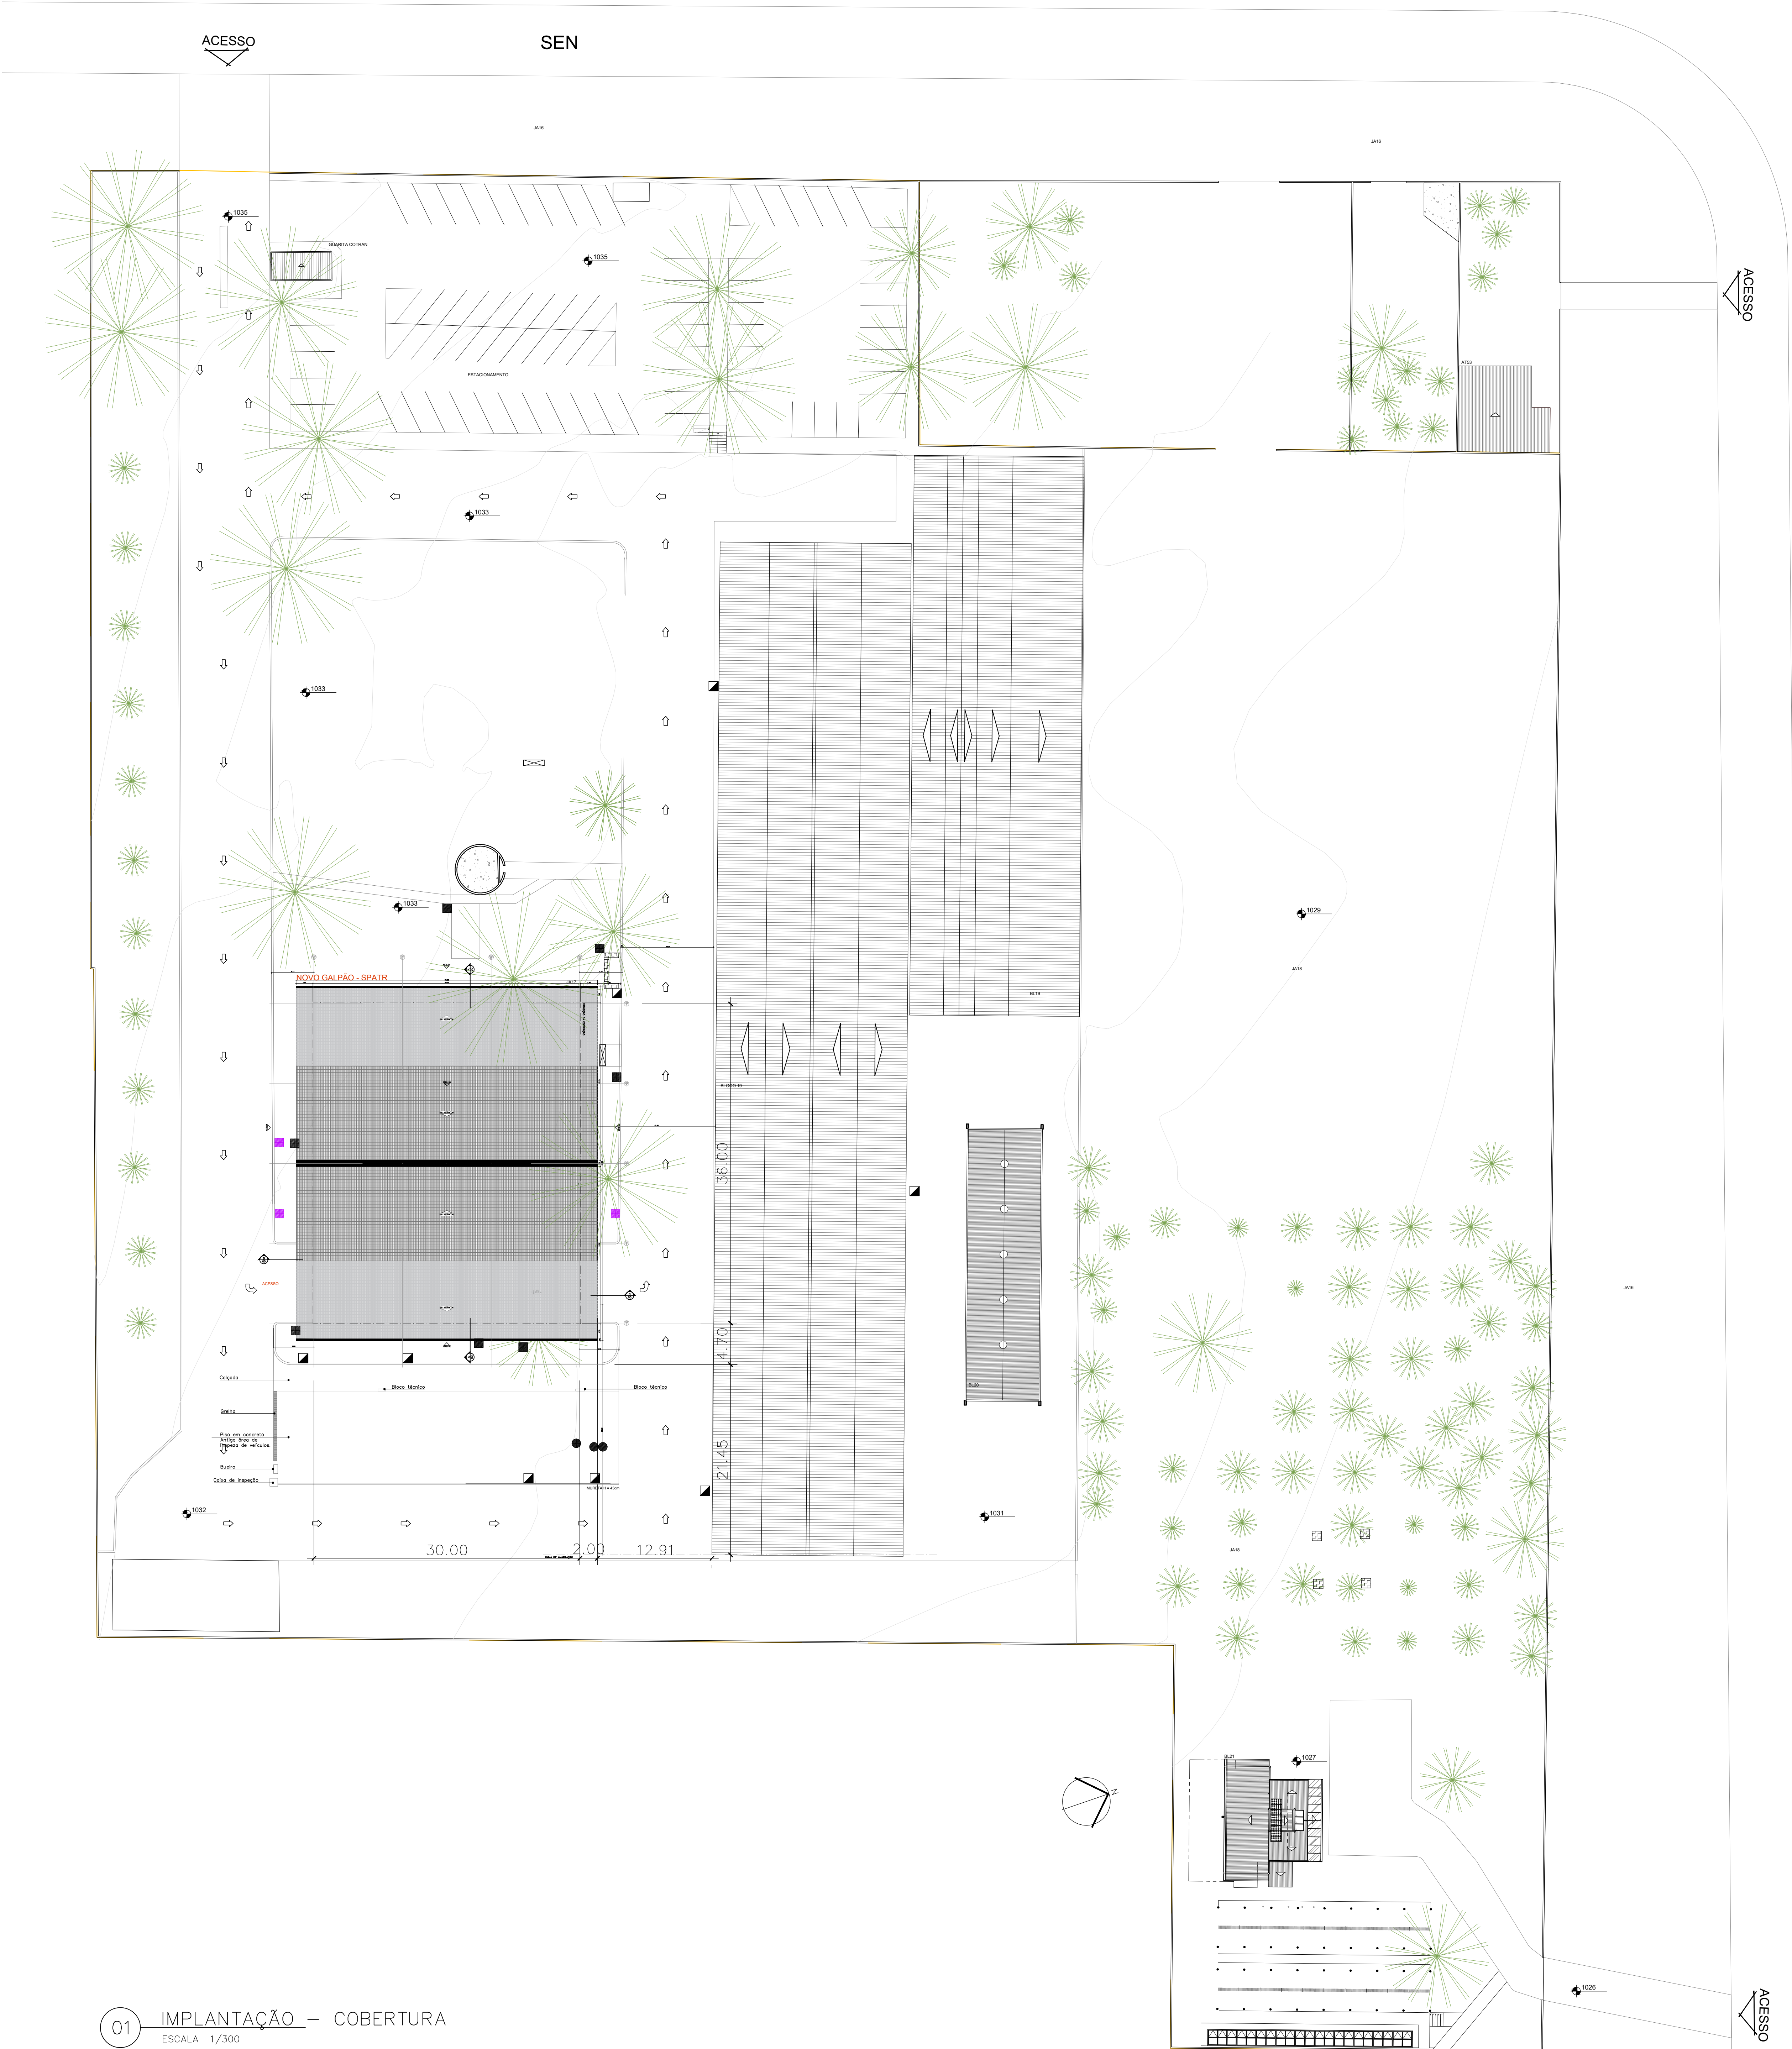


02 PERSPECTIVA ILUSTRATIVA
ESCALA

LEGENDA GERAL					
MOBILIÁRIO/ VEGETAÇÃO/ INSTALAÇÃO	SINALIZAÇÃO VERTICAL	CAIXA DE PASSAGEM/ INSPEÇÃO	LIXEIRA	ABRIGO PARA INSTALAÇÃO	ÁGUAS PLUVIAIS

LEGENDA GERAL	
SENDO VIÁRIO	
LIXEIRA	
MOBILIÁRIO URBANO - BANCOS	

TABELA DE NOMENCLATURA	
BL19	COTRAN
BL20	COTRAN
BL21	VIVENDO DE MUDAS
AT03	ÁREA TÉCNICA 03
JAT0	JARDIM 00
JAT1	JARDIM 01
JAT2	JARDIM 02
JAT3	JARDIM 03

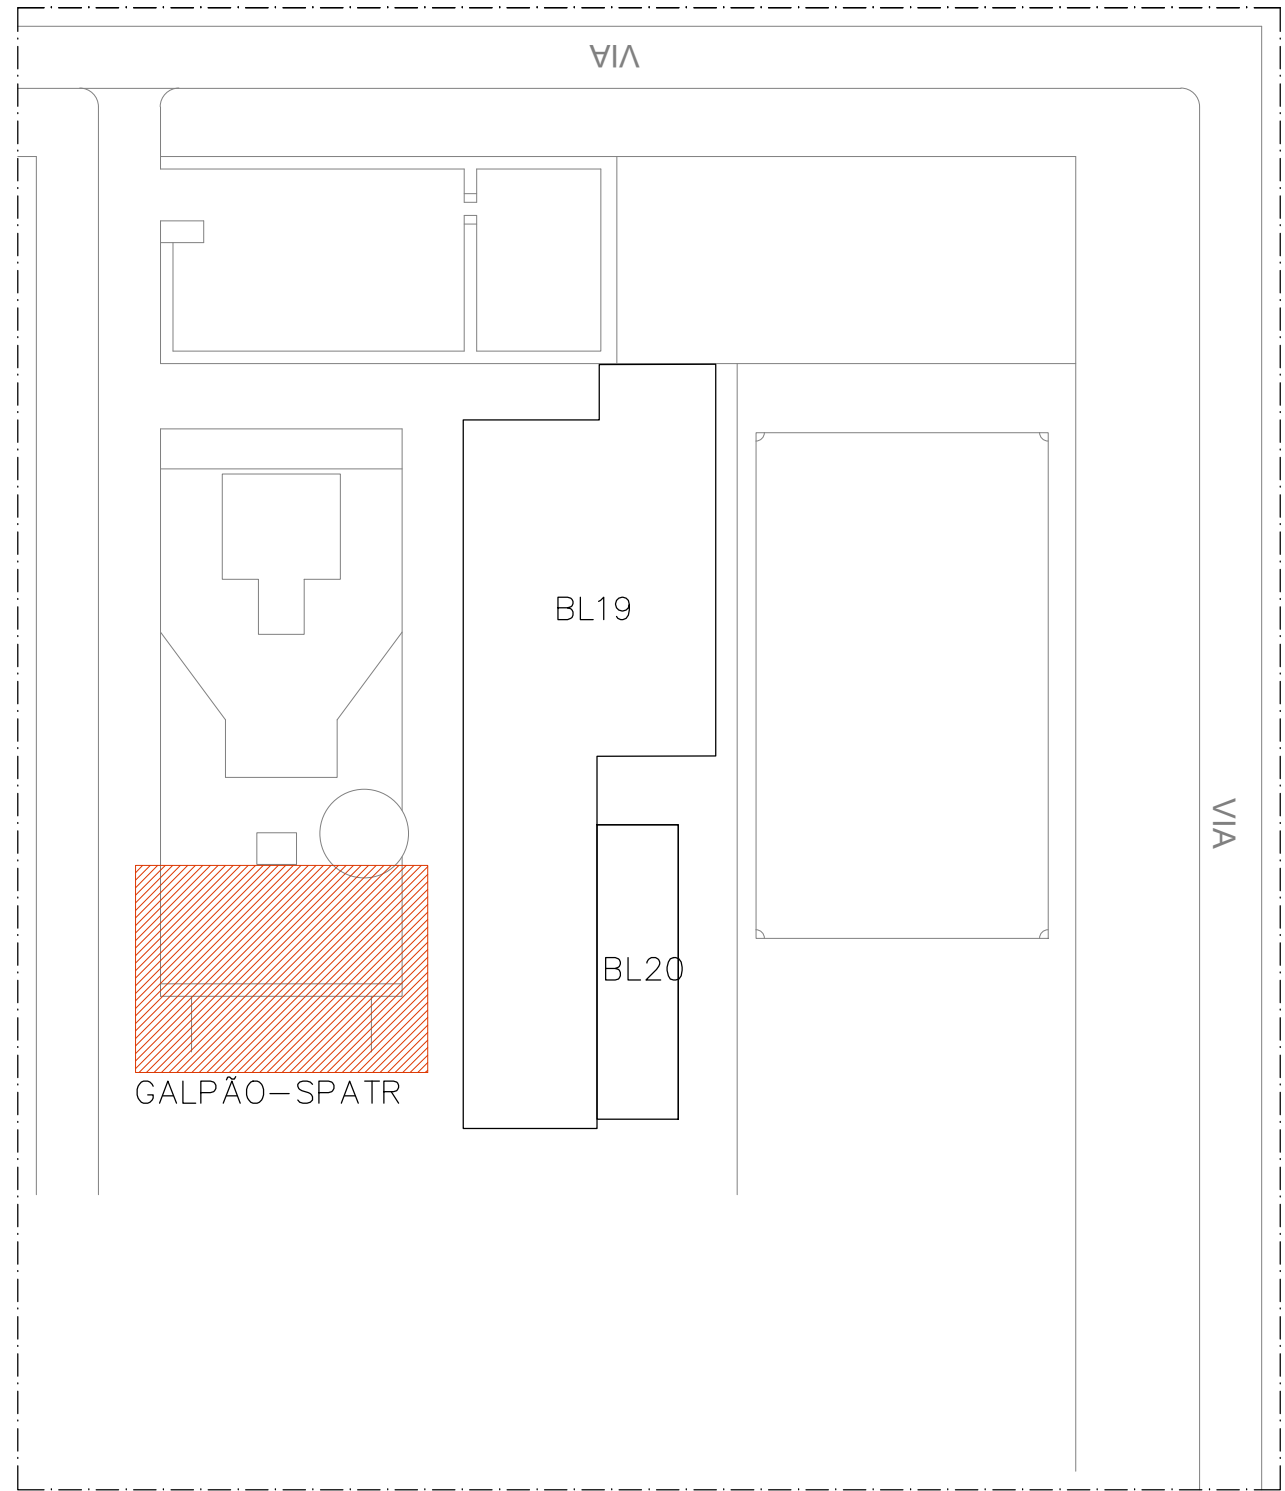

00 PLANTA DE LOCALIZAÇÃO			
02	ALTERAÇÃO DE LOCAÇÃO	12/08/2023	ALEXANDRE
01	ALTERAÇÃO DE AMBIENTE	29/01/2023	ALEXANDRE
00	EMIÇÃO INICIAL	12/12/23	ALEXANDRE
Nº	CONTROLE DE EMISSÃO DE DESENHOS	DATA	REVISOR
SENADO FEDERAL SECRETARIA DE INFRAESTRUTURA COORDENAÇÃO DE PROJETOS			
INTERESSADOS		LOCAL: GALPÃO DO CONGRESSO NACIONAL	
SECRETARIA DE PATRIMÔNIO - SPATR		CÓDIGO 8033	
COORDENADOR	DESENVOLVIDOR	PROJETO	INTERPRETE
LUAN COELHO	ALEXANDRE S.	ALVARO SILVA	ALVARO SILVA
ARQUITETO	DESENHISTA	DATA	TÍTULO DA PRIMEIRA
ALEXANDRE	ALVARO SILVA	29/01/2024	IMPLANTAÇÃO COBERTURA
			ESCALA
			1/200
			Nº PRIMEIRA
			2/11
			FORMATO: A0