
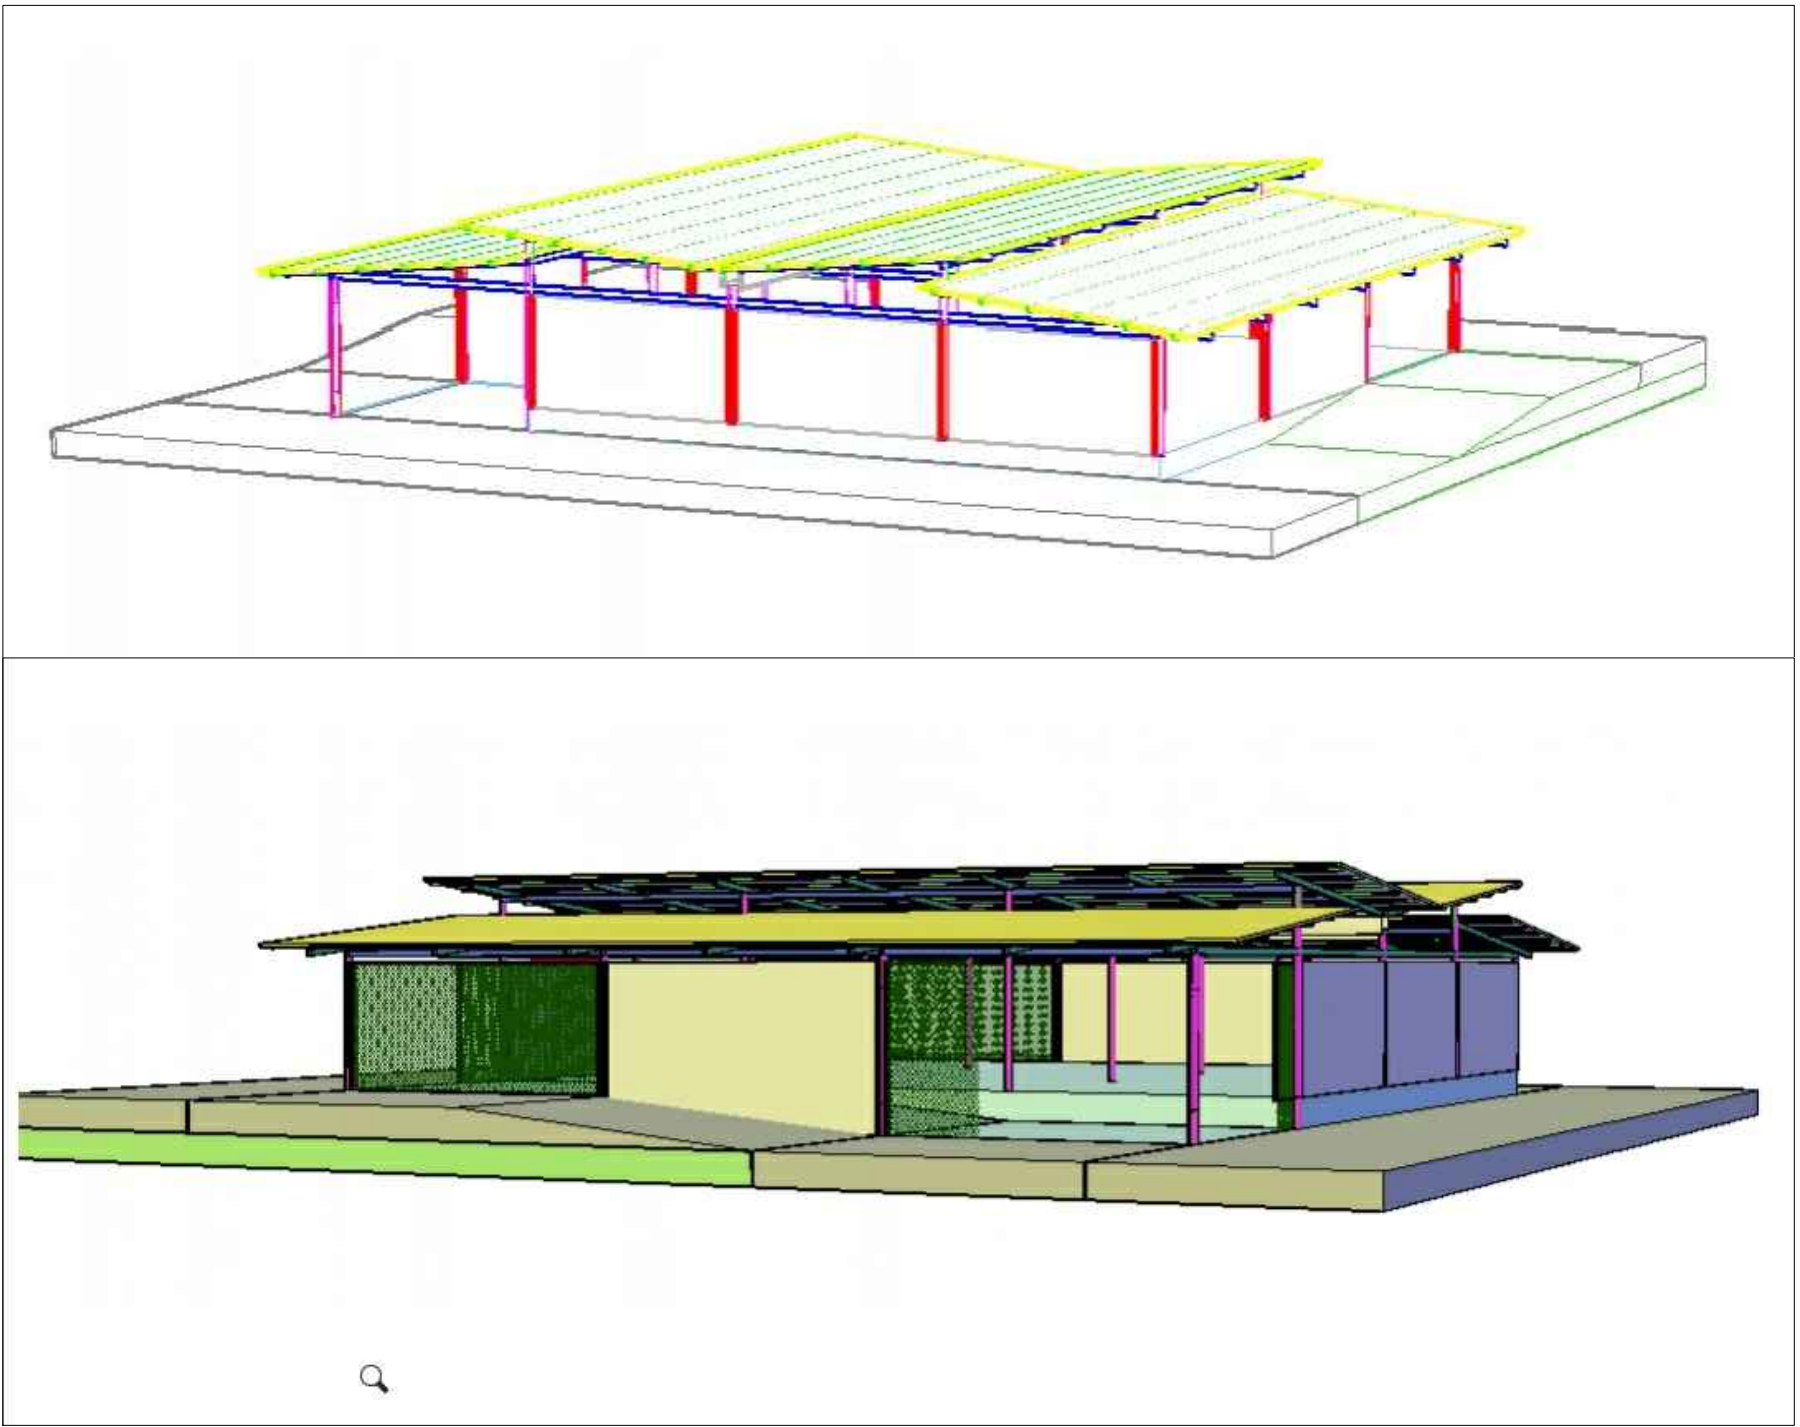


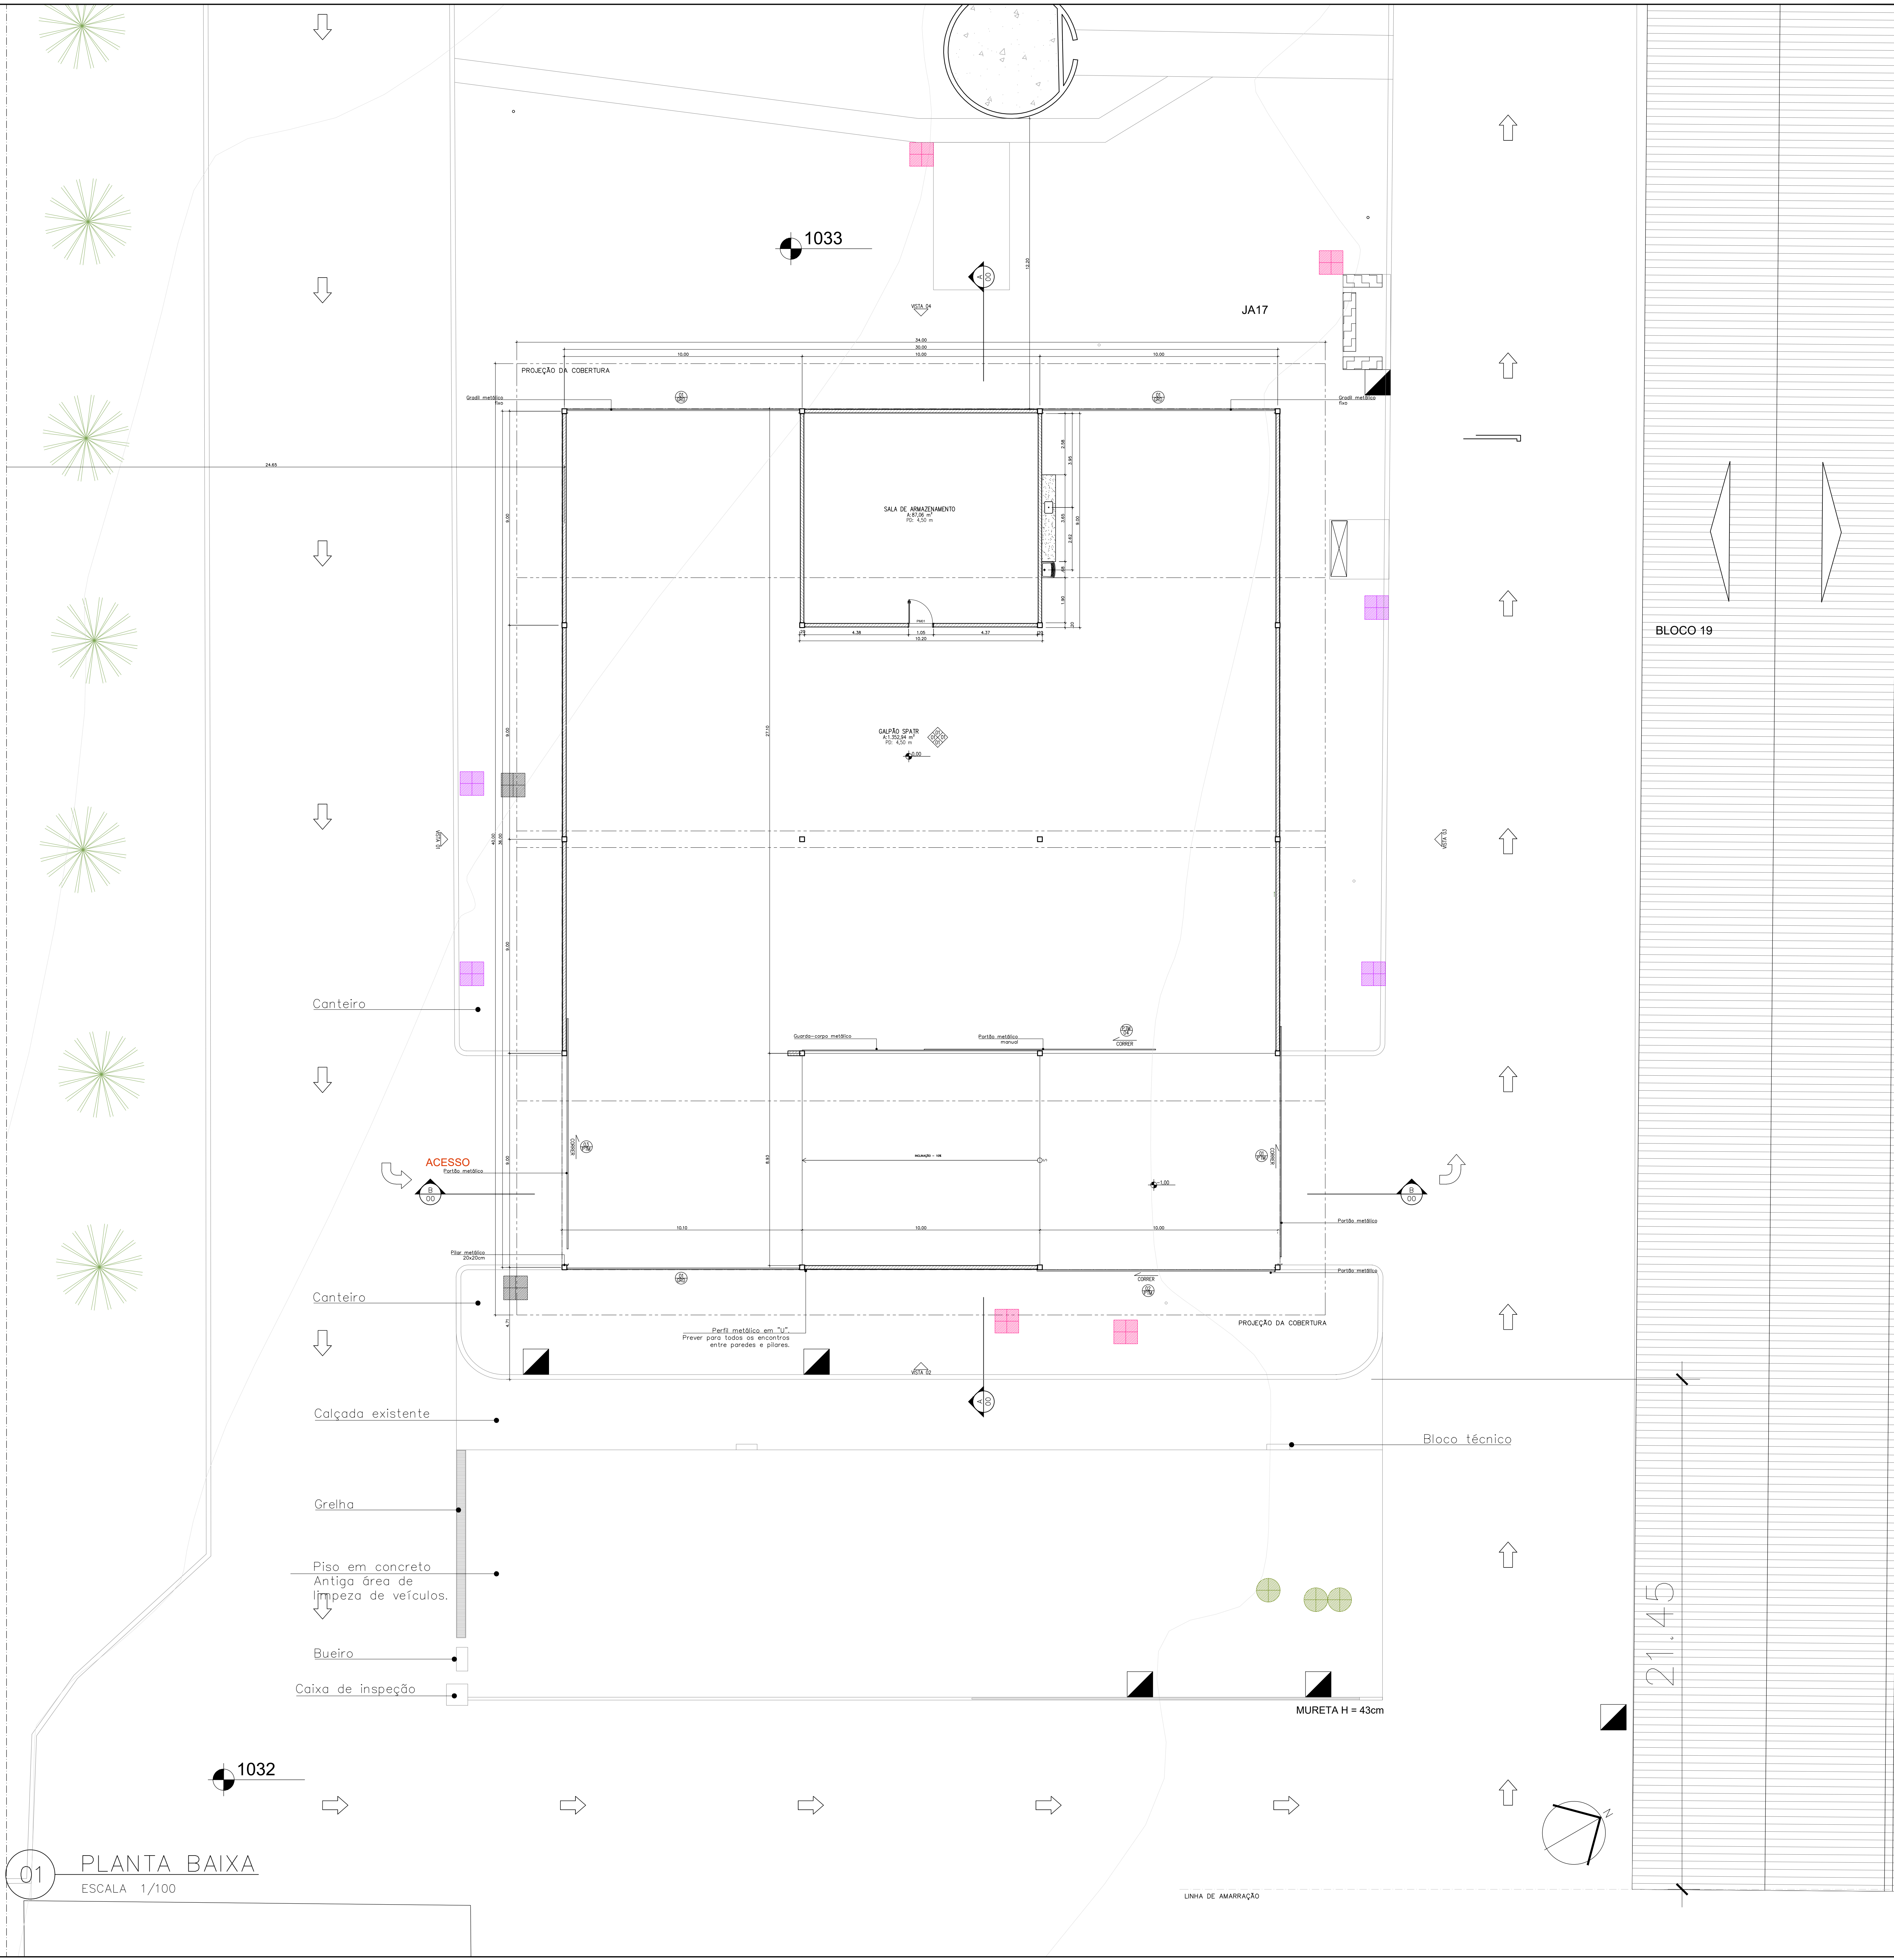

02 PERSPECTIVAS ILUSTRATIVAS

NOTA:  
Deverá ser representado pela empresa contratada, proposta de projeto luminotécnico, de som e acústico na fase de Projeto Executivo, incluindo especificações de materiais e equipamentos necessários para execução de estudo prévio e projeto final.

REFERÊNCIA DE MARCA, MODELO DO FABRICANTE  
Os fabricantes, marcas e modelos, quando indicados pelo SENADO, configuram os padrões de referência necessários para a determinação do nível de qualidade necessário para tal material. É admitida a similaridade se devidamente comprovada a equivalência de desempenho dos materiais propostos com os indicados, por meio de testes e ensaios previstos por normas e previamente aceito pela FISCALIZAÇÃO.

A similaridade indicada é em relação ao atendimento aos requisitos e critérios mínimos de desempenho especificados e normalizados, coincidência de aspectos visuais (aparência/acabamento), de materiais de fabricação, de funcionalidade e de ergonomia. A similaridade será avaliada pela FISCALIZAÇÃO, antes do fornecimento efetivo, mediante apresentação de amostras físicas do material, proposta para CONTRATAR, ou seja, materiais, ou seja, materiais comparativos entre o produto especificado e o produto alternativo, emitidos por laboratórios conceituados, com duas para a CONTRATADA.


No caso de não haver indicação de marca como padrão de referência, deverão ser observados as marcas e os modelos padronizados dos materiais instalados nas edificações do Senado Federal, ou, em não havendo mais disponibilidade no mercado (retirada de linha de fabricação ou outro motivo justificado) substituição por similar ou equivalente, sem justificativa.

| TABELA DE ESPECIFICAÇÕES DE ACABAMENTOS |           |  |  |  |
|-----------------------------------------|-----------|--|--|--|
| PISO                                    | ESMALTADO |  |  |  |
| PAREDE                                  | ESMALTADO |  |  |  |
| TETO                                    | ESMALTADO |  |  |  |
| RODAPÊ                                  | ESMALTADO |  |  |  |

| TABELA DE ESQUADRIAS                                                                          |            |
|-----------------------------------------------------------------------------------------------|------------|
| PTM QPORTÃO METÁLICO ELETRÔNICO                                                               | 10,0X5,50m |
| PTM QPORTÃO METÁLICO MANUAL                                                                   | 10,0X5,50m |
| PTM QPORTÃO METÁLICO ELETRÔNICO                                                               | 10,0X4,50m |
| PTM QPORTÃO METÁLICO MANUAL                                                                   | 9,90X1,20m |
| SRD QGRADIL METÁLICO FIXO                                                                     | 9,80X4,50m |
| PMOT PORTA TM_LACAS EM ESMALTE SINTÉTICO BRANCO + BATENTE + GUARNIÇÃO AMBOS OS LADOS + SOLERA |            |

| LEGENDA DE SERVIÇOS |  |
|---------------------|--|
| DEMOLIR/REMOVER     |  |
| CONSTRUIR/INSTALAR  |  |

| TABELA DE SERVIÇOS – DEMOLIR |          |                                                                                     |
|------------------------------|----------|-------------------------------------------------------------------------------------|
| SERVIÇO                      | LOCAL    | DESCRIÇÃO                                                                           |
| PISO                         | CANTEIRO | REMOVER ÁRVORES INDICADAS;                                                          |
|                              |          | REMOVER E RELOCAR PLACAS DE SINALIZAÇÃO;                                            |
|                              |          | REMOVER CAIXAS DE PASSAGEM E INSPEÇÃO E PREVER PROJETO PARA RECONSTRUÇÃO E RELOCAR; |
|                              |          | REMOVER ABRIGO PARA INSTALAÇÕES;                                                    |
|                              |          | RELOCAR PASSAGEM DE ÁGUAS PLUVIAIS;                                                 |
|                              |          | REMOVER TRENCHO DE CALÇADA;                                                         |
|                              |          | REMOVER MURETA;                                                                     |
|                              |          | REMOVER BUEIRO;                                                                     |
|                              |          | REMOVER CAIXA DE PASSAGEM;                                                          |
|                              |          | REMOVER BLOCOS TÉCNICOS;                                                            |

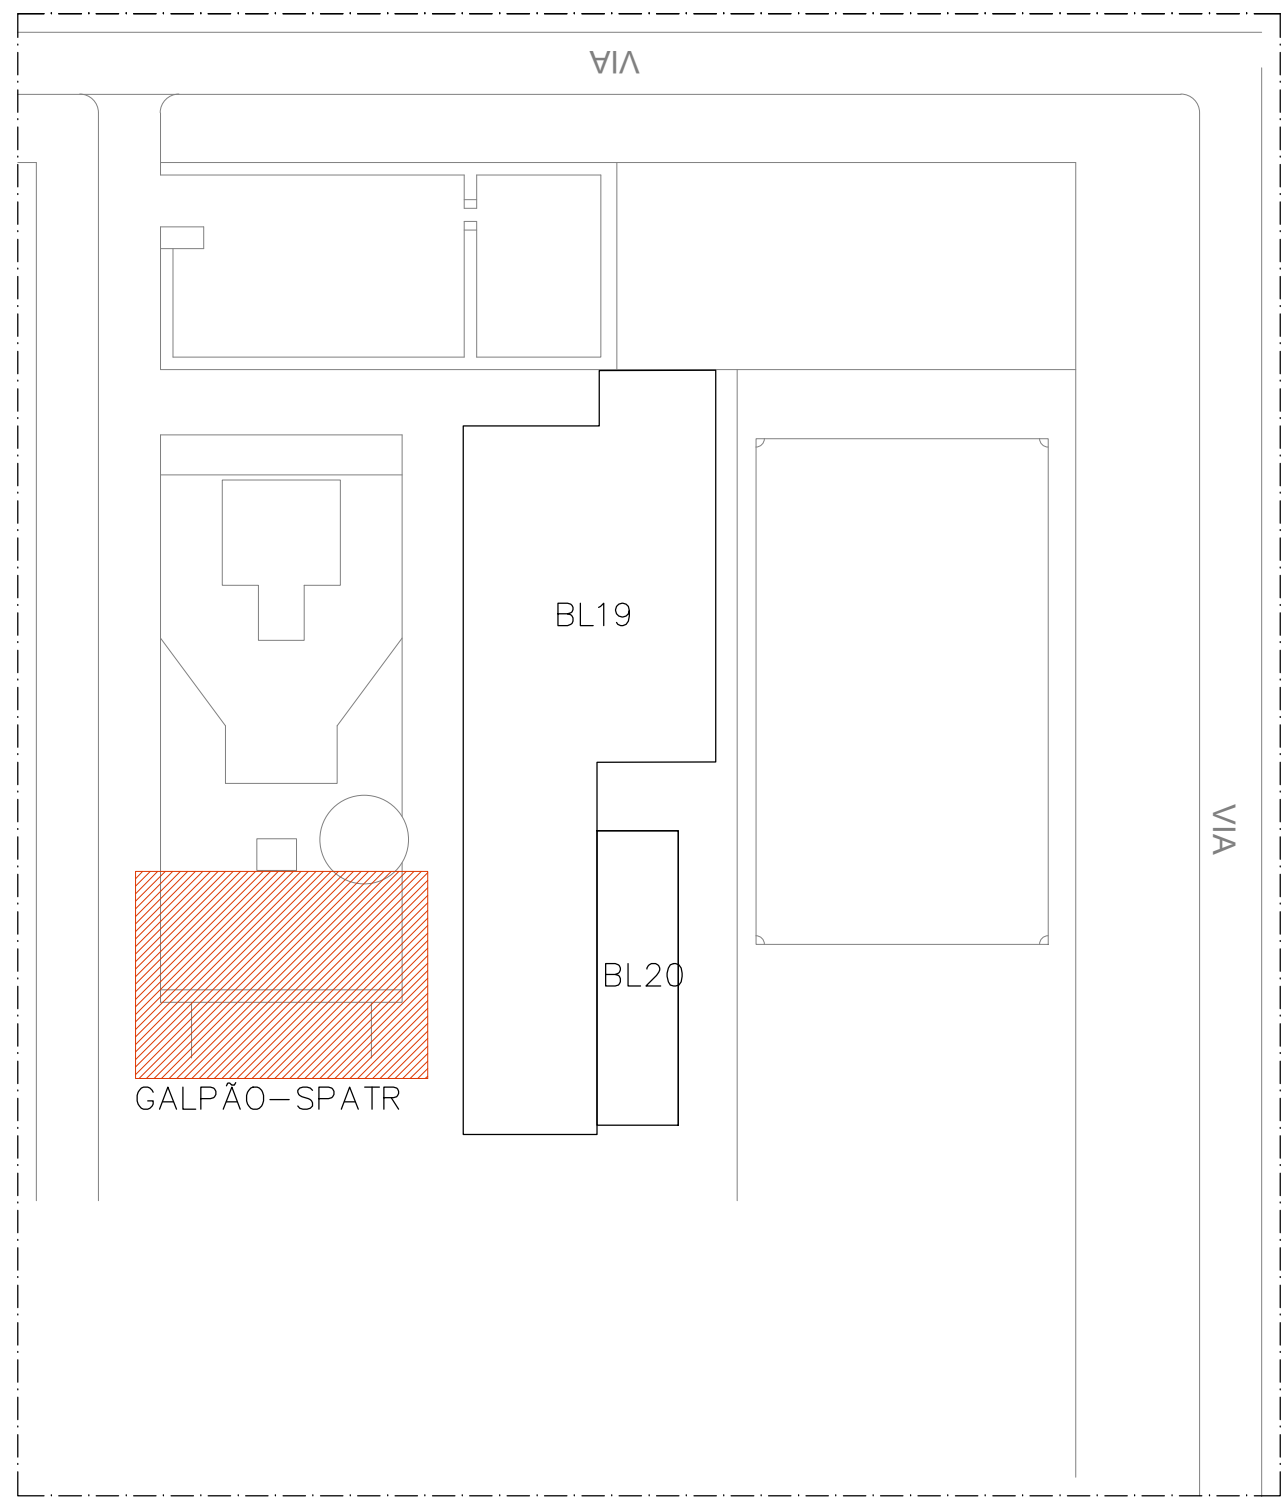

| 00 PLANTA DE LOCALIZAÇÃO                                                  |                                 |                                     |                          |
|---------------------------------------------------------------------------|---------------------------------|-------------------------------------|--------------------------|
| 02                                                                        | ALTERAÇÃO DE LOCAÇÃO            | 12/09/2023                          | ALEXANDRE                |
| 01                                                                        | ALTERAÇÃO DE AMBIENTE           | 19/01/2023                          | ALEXANDRE                |
| 00                                                                        | EMIÇÃO INICIAL                  | 12/12/23                            | ALEXANDRE                |
| Nº                                                                        | CONTROLE DE EMISSÃO DE DESENHOS | DATA                                | REVISOR                  |
| SENADO FEDERAL<br>SECRETARIA DE INFRAESTRUTURA<br>COORDENAÇÃO DE PROJETOS |                                 |                                     |                          |
| INTERESSADOS                                                              |                                 | LOCAL: SENADO DO CONGRESSO NACIONAL | ÁREA DE INTERV: 1.800 m² |
| SECRETARIA DE PATRIMÔNIO – SPATR                                          |                                 | CÓDIGO 8033                         |                          |
| COORDENADOR                                                               | DESENVOLVIDOR                   | PROJETO                             | INTERPROJETO             |
| LUAN COELHO                                                               | ALEXANDRE S.                    | GALPÃO SPATR – LEILÃO/DOAÇÃO        | INTERPROJETO             |
| ARQUITETO                                                                 | DESENHISTA                      | DATA                                | ESCALA                   |
| ALEXANDRE                                                                 | ALVARO SILVA                    | 12/12/2023                          | 1/100                    |
| TÍTULO DA PRIMEIRA                                                        |                                 | ESCALA                              | 4/11                     |
| PLANTA BAIXA                                                              |                                 | ESCALA                              | 1/100                    |