




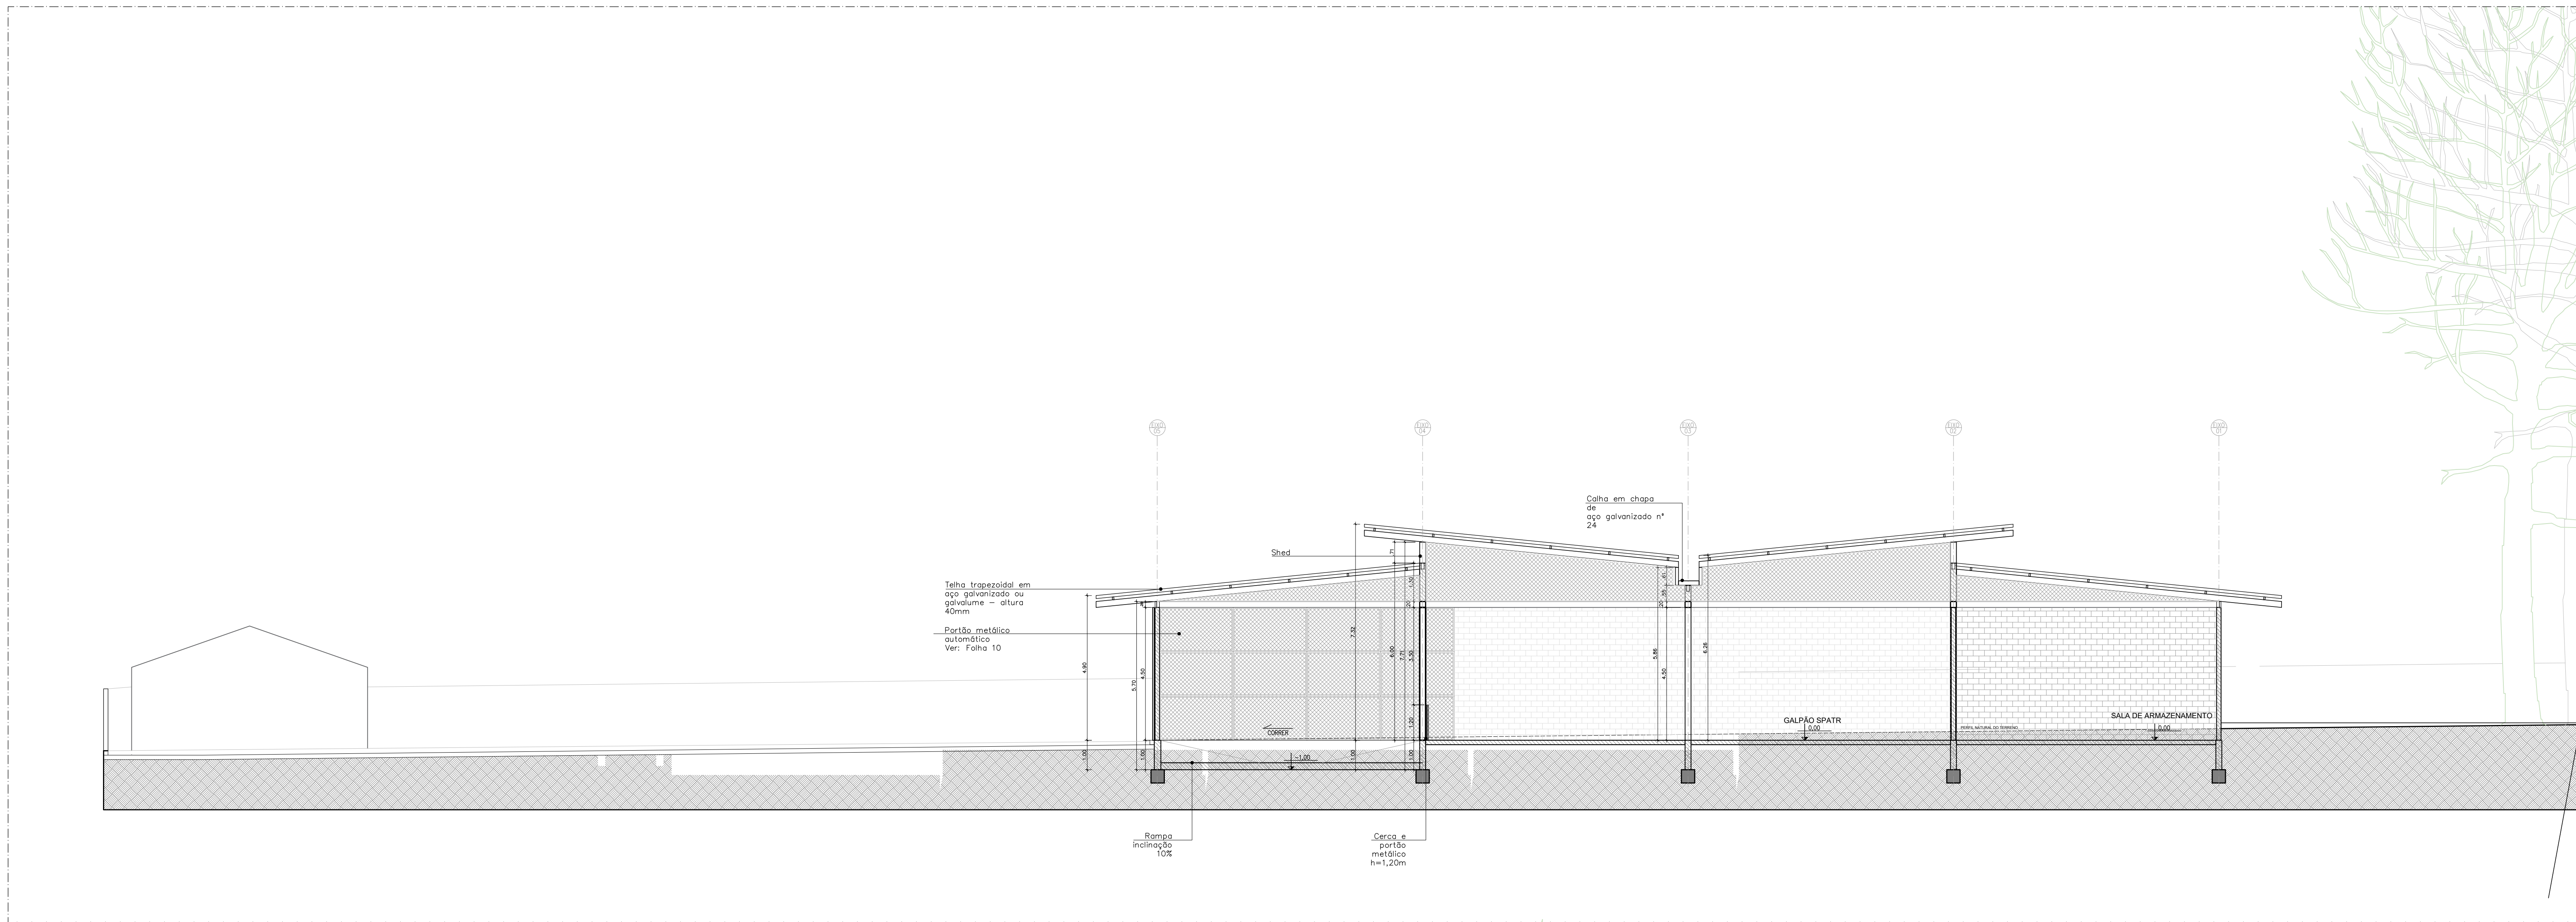

01 CORTE AA
ESCALA 1/100

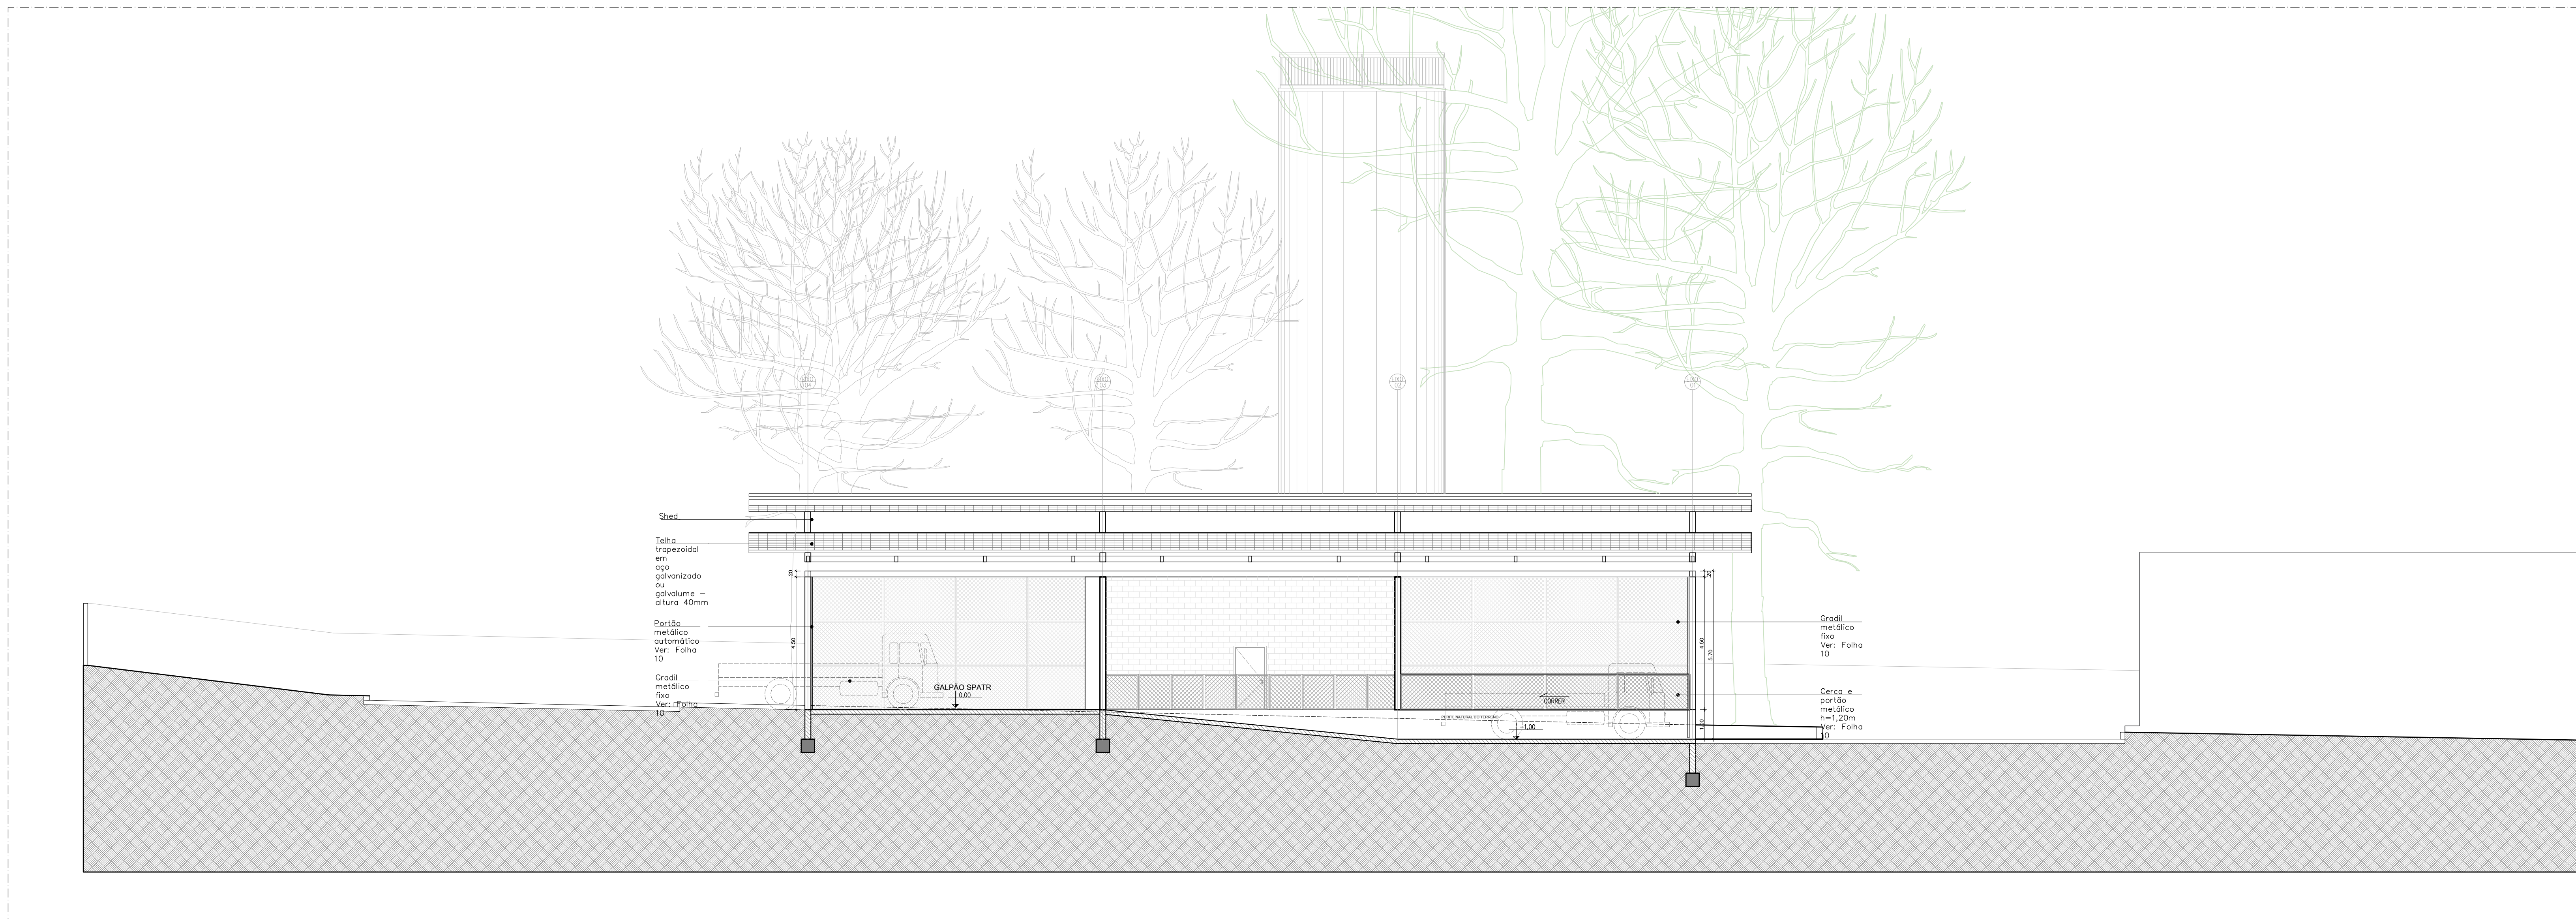

02 CORTE BB
ESCALA 1/100

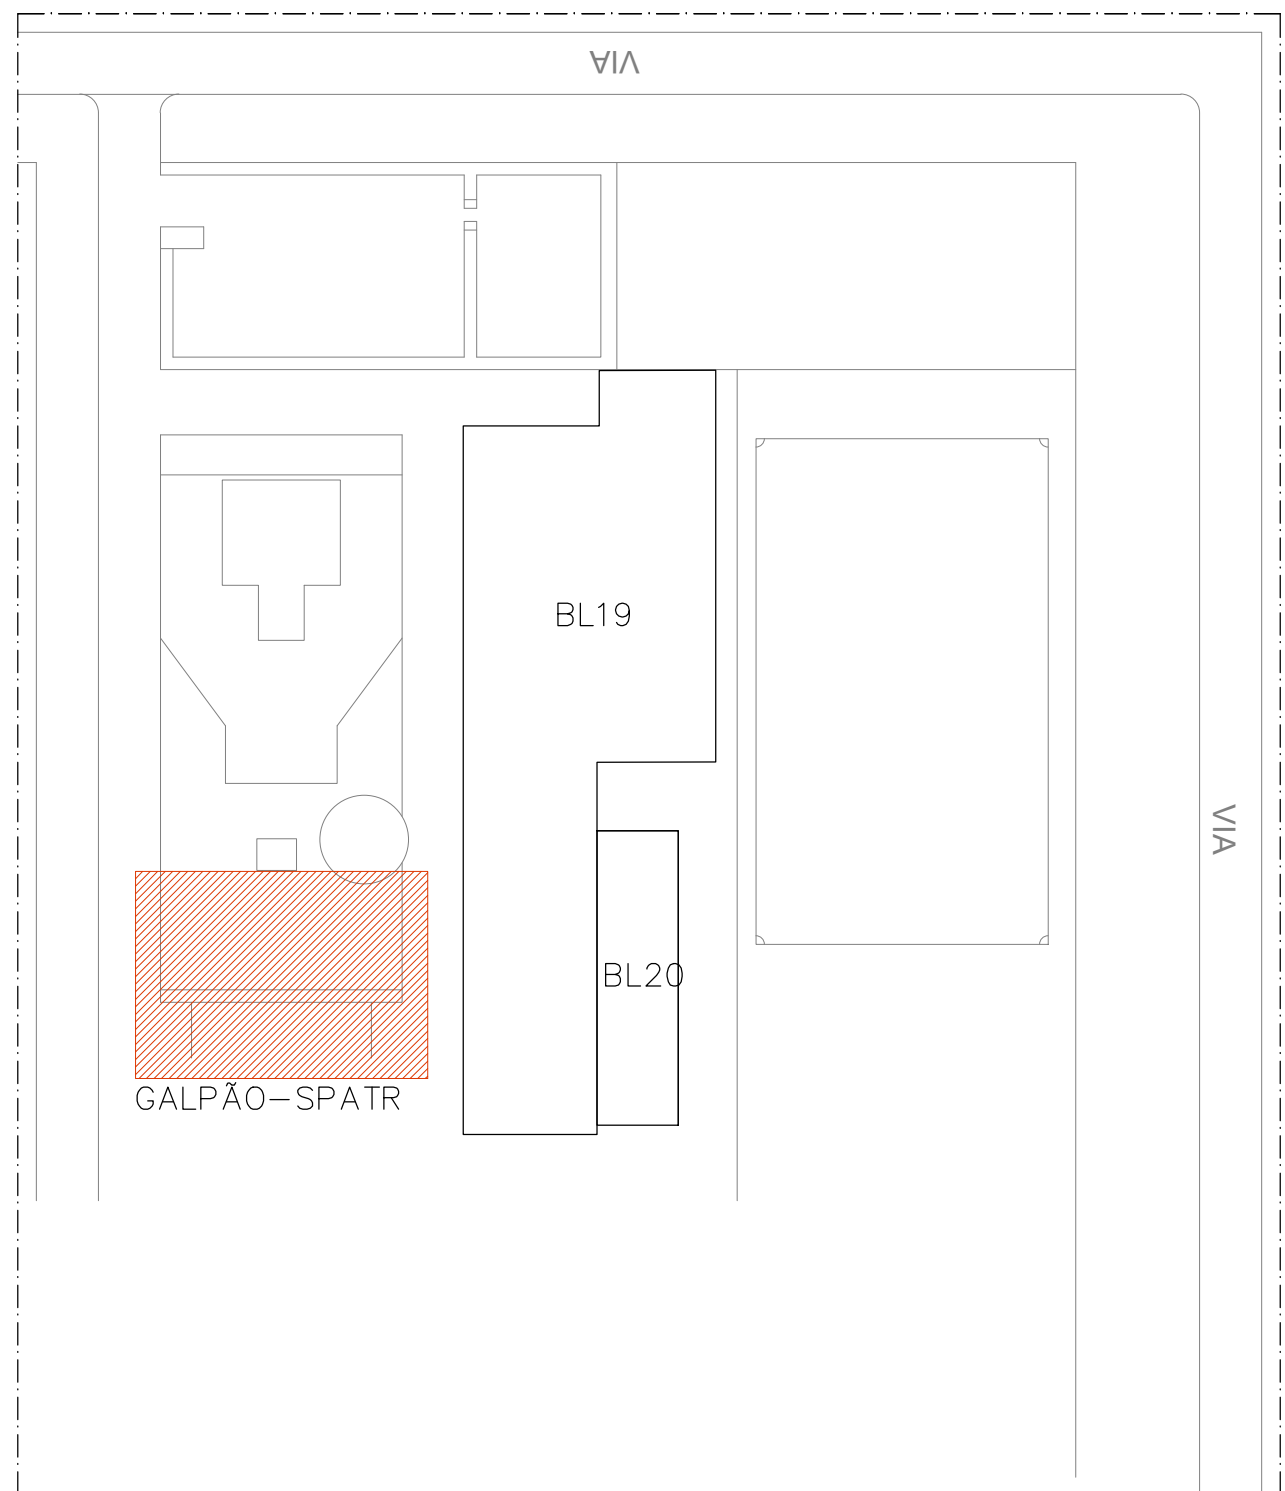

00 PLANTA DE LOCALIZAÇÃO				ESCALA: SEM ESCALA	
01	ALTERAÇÃO DE LOCAÇÃO	12/09/2024	ALEXANDRE		
02	ALTERAÇÃO DE AMBIENTE	19/01/2024	ALEXANDRE		
03	EMIÇÃO INICIAL	12/12/23	ALEXANDRE		
Nº	CONTROLE DE EMISSÃO DE DESENHOS	DATA	REVISOR		
SENADO FEDERAL SECRETARIA DE INFRAESTRUTURA COORDENAÇÃO DE PROJETOS				LOCAL: GABARITO DO CONGRESSO NACIONAL	
SECRETARIA DE PATRIMÔNIO – SPATR				CÓDIGO 8033	
COORDENADOR	DESENVOLVIDOR	PROJETO	PROJETO	ÁREA DE INTERVENÇÃO	
LUAN COELHO	ALEXANDRE S.	03/04/2024	03/04/2024	1.800 m²	
ARQUITETO	DESENVOLVIDOR	DATA	TÍTULO DA PRIMEIRA	FOLHA: 7/11	
ALEXANDRE	ALVARO SILVA	29/01/2024	CORTE AA E CORTE BB	ESCALA: 1/100	