

- NOTAS – SISTEMA DE SINALIZAÇÃO DE EMERGÊNCIA
- 1 – SINALIZAÇÃO DE EMERGÊNCIA: A ROTA DE FUGA SERÁ SINALIZADA COM SETAS INDICATIVAS DE ACORDO COM AS NBR 13.434-1 E 13.434-2 DA ABNT, INSTALADAS A 1,8m DO PISO ACABADO, OU ACIMA DAS PORTAS DE SAÍDA, COM DISTÂNCIA DE 1,0m ENTRE ELAS.
 - 2 – NA SINALIZAÇÃO DE ORIENTAÇÃO DA ROTA DE FUGA A COR BRANCA OU AMARELA SERÁ FOTOLUMINESCENTE NOS SÍMBOLOS, PAINÉIS E OUTROS ELEMENTOS DE SINALIZAÇÃO.
 - 3 – TÁBUA COLORIDA NAS PORTAS DE VIDRO DAS ROTAS DE FUGA DE ACORDO COM A NOTA 2 DO ITEM 5.2.3 c) DA NBR 13434-1;
 - 4 – O SISTEMA DE SINALIZAÇÃO DE EMERGÊNCIA DA EDIFICAÇÃO DEVE ATENDER O PREVISTO NA NBR 13434 DA ABNT;
 - 5 – QUANDO HOUVER SINALIZAÇÃO DE EMERGÊNCIA EM PILAR, ESTA SINALIZAÇÃO SE REPETE EM TODAS AS FACES DO PILAR.

- NOTAS – ILUMINAÇÃO DE EMERGÊNCIA
- 1 – BLOCOS AUTÔNOMOS – LÂMPADAS FLUORESCENTES – 16W;
 - 2 – FLUXO LUMINOSO: 800 Lumens;
 - 3 – NECESSIDADE DE ILUMINAMENTO (ITEM 5.1.1.2 NBR 10.898) AO NÍVEL DO PISO:
ESCALA: 5 lux
ROTA DE FUGA: 3 lux
 - 4 – COTA DE INSTALAÇÃO: 2,80m;
 - 5 – COMUTADOR: AUTOMÁTICO – INSTANTÂNEA;
 - 6 – AUTONOMIA: 3 HORAS, TENSÃO DE ALIMENTAÇÃO NAS LÂMPADAS: 12vcc;


- NOTAS – SISTEMA DE PROTEÇÃO POR EXTINTORES
- 1 – INSTALAÇÃO NA ALTURA ENTRE 0,10m E 1,60m;
 - 2 – SINALIZAÇÃO CONFORME NORMAS DA ABNT, CAPACIDADE EXTINTORA: 3A20B1C, EDIFICAÇÃO: RISCO MÉDIO ;
 - 3 – SERÃO SINALIZADOS, DESOBSTRUÍDOS POR MATERIAIS E MERCADORIAS E VISÍVEIS;
 - 4 – A SINALIZAÇÃO DE COLUNA PARA OS EXTINTORES APARECERÁ EM TODO O SEU CONTO, SITUADOS EM NÍVEL SUPERIOR AOS EXTINTORES.
 - 5 – OS EXTINTORES EM DEPÓSITOS E GARAGENS TERÃO SINALIZAÇÃO DE PISO CONFORME DETALHE: QUADRADO (0,7mX0,7m) VERMELHO COM BORDA AMARELA (0,15m);
 - 6 – OS EXTINTORES EXTERNOS DEVERÃO SER PROTEGIDOS CONTRA INTEMPÉRIAS E DANOS FÍSICOS EM POTENCIAL;
 - 7 – CAPACIDADE EXTINTORA DOS EXTINTORES: 3A20B1C ;

- NOTAS – SAÍDAS DE EMERGÊNCIA
- 1 – O PISO DAS ESCADAS E RAMPAIS SERÃO ANTIDERRAPANTES E RETARDANTES AO FOGO;
 - 2 – PORTAS ABRINDO NO SENTIDO DE FUGA NAS ROTAS DE SAÍDA;
 - 3 – AS PORTAS FICARÃO ABERTAS DURANTE O HORÁRIO DE FUNCIONAMENTO;
 - 4 – OS ELEMENTOS ESTRUTURAIS DAS ESCADAS E AS PORTAS SÃO RESISTENTES A 2 HORAS DE FOGO E INCOMBUSTÍVEIS;
 - 5 – PROIBIDA A UTILIZAÇÃO DE COMPONENTES EM GUARDA CORPO QUE FACILITE A ESCALADA DE CUBAÇAS;
 - 6 – O GUARDA CORPO SERÁ FECHADO COM TEJA ARTÍSTICA OU BALAUSTRAS NA VERTICAL, COM AFASTAMENTO MÁXIMO DE 11cm ENTRE ELAS E TERÁ ALTURA MÍNIMA DE 1,10m. SE HOUVER VIDRO, TEM DE SER DE SEGURANÇA NÃO-ESTILIZÁVEL (LAMINADO OU ARAMADO);
 - 7 – O CORRIMÃO DEVERÁ TER ALTURA DE 900mm, ESTAR AFASTADO NO MÍNIMO 40mm DA PAREDE E TER DIÂMETRO ENTRE 3,8cm E 4,5cm E RESISTÊNCIA DE 900N;
 - 8 – O CORRIMÃO DEVERÁ SER CONTÍNUO E DOS DOIS LADOS DA ESCADA;
 - 9 – A RESISTÊNCIA DO CORRIMÃO SERÁ DE 900 N E DO GUARDA CORPO SERÁ DE 1200 Pa (FECHAMENTOS) E 720 N/m (HORIZONTAL);
 - 10 – AS ESCADAS NÃO FORMAM ALTERNANÇAS, PERMANECENDO CONFORME PROJETO APROVADO ANTERIORMENTE
 - 11 – AS PORTAS DAS ANTECÂMARAS E ESCADAS TERÃO DISPOSITIVOS QUE A MANTENHA FECHADA (ITEM 4.2.2.9.4 DA NT 10)


- NOTAS – SISTEMA DE PROTEÇÃO POR HIDRANTES
- 1 – O RESERVATÓRIO QUE ABRIGA A RTI POSSUI RESISTÊNCIA A 4 HS DE FOGO E É SUPERIOR, A RTI É DE 14.900 LITROS. ESTE RESERVATÓRIO DEVE POSSUIR A RTI E DE USO EXCLUSIVO DO SISTEMA DE HIDRANTES, NA NA EDIFICAÇÃO OUTRO RESERVATÓRIO SUPERIOR QUE É UTILIZADO PARA O CONSUMO DA EDIFICAÇÃO. OS RESERVATÓRIOS ESTÃO CONFORME PROJETO APROVADO PELO CBMDF, DE PARECER DE APROVAÇÃO Nº 7723 DE 04 DE JANEIRO DE 1994;
 - 2 – AS BOMBAS DE INCÊNDIO E OS CÁLCULOS NÃO SOFREM NENHUMA ALTERAÇÃO, PERMANECENDO INALTERADOS CONFORME PROJETO DE INCÊNDIO APROVADO ANTERIORMENTE, RISCO DA EDIFICAÇÃO: B1;
 - 3 – AS BOMBAS DE PRESSURIZAÇÃO DA REDE (BOMBAS DE INCÊNDIO) DEVEEM POSSUIR ACIONAMENTO MANUAL E AUTOMÁTICO DE MODO A MANTER A PRESSÃO CONSTANTE E PERMANENTE NA REDE;
 - 4 – A CANALIZAÇÃO DO DRENO DE LIMPEZA DEVE SER METÁLICA NO MÍNIMO ATÉ O REGISTRO;
 - 5 – AS BOMBAS DE INCÊNDIO DEVEM TER INSTALAÇÃO INDEPENDENTE DA REDE ELÉTRICA GERAL;
 - 6 – DIMENSÕES DO ABRIGO DAS BOMBAS (3,20m x 4,37m x 1,50 m);
 - 7 – DIMENSÕES MÍNIMAS DO ACESSO AO ABRIGO DAS BOMBAS (1,40 x 0,50 m);
 - 8 – A CANALIZAÇÃO APARENTE SERÁ PINTADA NA COR VERMELHA. TODA CANALIZAÇÃO DE HIDRANTE SERÁ DE FERRO GALVANIZADO (F03);
 - 9 – OS ABRIGOS DOS HIDRANTES DEVEM SER PINTADOS NA COR VERMELHA, DEVIDAMENTE SINALIZADOS E VENTILADOS, TER DIMENSÕES MÍNIMAS PARA ACOMODAR O REGISTRO, O ESQUÍCHO E DAS MANGUEIRAS, NÃO PODER SER FECHADOS POR CHAVES OU CADEADOS, E DISPOR NO MÍNIMO DOS SEGUINTES ACESSOS: PISO; MANGUEIRA DE INCÊNDIO E UM ESQUÍCHO;
 - 10 – OS HIDRANTES TERÃO SINALIZAÇÃO DE PISO CONFORME DETALHE: QUADRADO (0,7mX0,7m) VERMELHO COM BORDA AMARELA (0,15m);
 - 11 – A CANALIZAÇÃO POSSUI DIÂMETRO DE 63mm E ESTÁ PINTADA NA COR VERMELHA;
 - 12 – A TAMPA METÁLICA DO REGISTRO DE PASSO SERÁ VERMELHA E COM INSCRIÇÃO “INCÊNDIO”;
 - 13 – A PRESSÃO NA SAÍDA DO REGISTRO DEVERÁ SER ENTRE 10 E 40 MCA;
 - 14 – A AUTOMAÇÃO DEVE, NO CASO DE FALHA OU SOBRECARGA DA BOMBA PRINCIPAL, ACIONAR A BOMBA RESERVA;
 - 15 – AS CANALIZAÇÕES, CONEXÕES E REGISTROS UTILIZADOS NO SISTEMA DE HIDRANTE SERÃO DE FERRO GALVANIZADO, RESISTENTE AS PRESSÕES INTERNAS E ESFORÇOS MECÂNICOS, COM DIÂMETROS MÍNIMOS DE 63mm;
 - 16 – O HIDRANTE DE RECALQUE SERÁ LOCALIZADO JUNTO À VIA DE ACESSO DE VIATURAS, DO CBMDF A UMA DISTÂNCIA ENTRE 01 METRO E 10 METROS DO MEIO FIO, DE MODO QUE POSSA SER OPERADO FACILMENTE, O HIDRANTE DE RECALQUE NÃO FOI ALTERADO, PERMANECE IGUAL AO PROJ. APROVADO ANTERIORMENTE;
 - 17 – AS MANGUEIRAS DOS HIDRANTES TERÃO DIÂMETRO DE 38mm, E DENTRO DE CADA CAIXA DE HIDRANTE HAVERÁ DUAS MANGUEIRAS DE 15m DE COMPRIMENTO;

- NOTAS – SISTEMA DE PROTEÇÃO POR DESCARGAS ATMOSFÉRICAS
- 1 – DEVIDO À ALTERAÇÃO DE PROJETO NÃO TER SOFRIDO NEM ACRESCIMO NEM DECRESCIMO DE ÁREA, O SPD NÃO FOI ALTERADO, PERMANECENDO A CAPTAÇÃO, AS SESSÕES E O ATERRAMENTO CONFORME O PROJETO ANTERIOR APROVADO.


- NOTAS – ALARME DE ACIONAMENTO MANUAL
- 1 – A CENTRAL DE ALARME ENCONTRA-SE EM LOCAL VENTILADO, PROTEGIDO E A MENOS DE 25m DE ÁREA SEQUA.
 - 2 – A FONTE DE ALIMENTAÇÃO DA CENTRAL DE ALARME POSSUI AUTONOMIA DE 24h EM CONDIÇÕES NORMAIS (SEM ALARME) MAS 5min EM REGIME DE ALARME DE ACORDO COM O ITEM 6.1.4.c DA NBR 17240/2010 DA ABNT.
 - 3 – O ALARME DE ACIONAMENTO MANUAL SERÁ INSTALADO ENTRE 0,90m E 1,35m;
 - 4 – A DISTÂNCIA MÁXIMA DO PONTO MAIS DISTANTE ATÉ O ALARME DE ACIONAMENTO MANUAL NÃO ULTRAPASSARÁ 30m;
 - 5 – HÁ NO MÍNIMO 01 ALARME DE ACIONAMENTO MANUAL POR PAVIMENTO;
 - 6 – OS AVISADORES SONOROS E/OU VISUAIS ESTÃO DIMENSIONADOS DE ACORDO COM O ITEM 5.6 DA NBR 17240/2010;
 - 7 – OS AVISADORES SONOROS SERÃO AUMENTES EM TODOS OS LADOS DA EDIFICAÇÃO SEM INIBIR A COMUNICAÇÃO VERBAL DE ACORDO COM O ITEM 5.6.1 DA NBR 17240/2010 DA ABNT;
 - 8 – OS AVISADORES SONOROS E/OU VISUAIS SERÃO INSTALADOS A UMA ALTURA ENTRE 2,20m A 3,30m DE ACORDO COM O ITEM 5.6.3 DA NBR 17240/2010 DA ABNT;

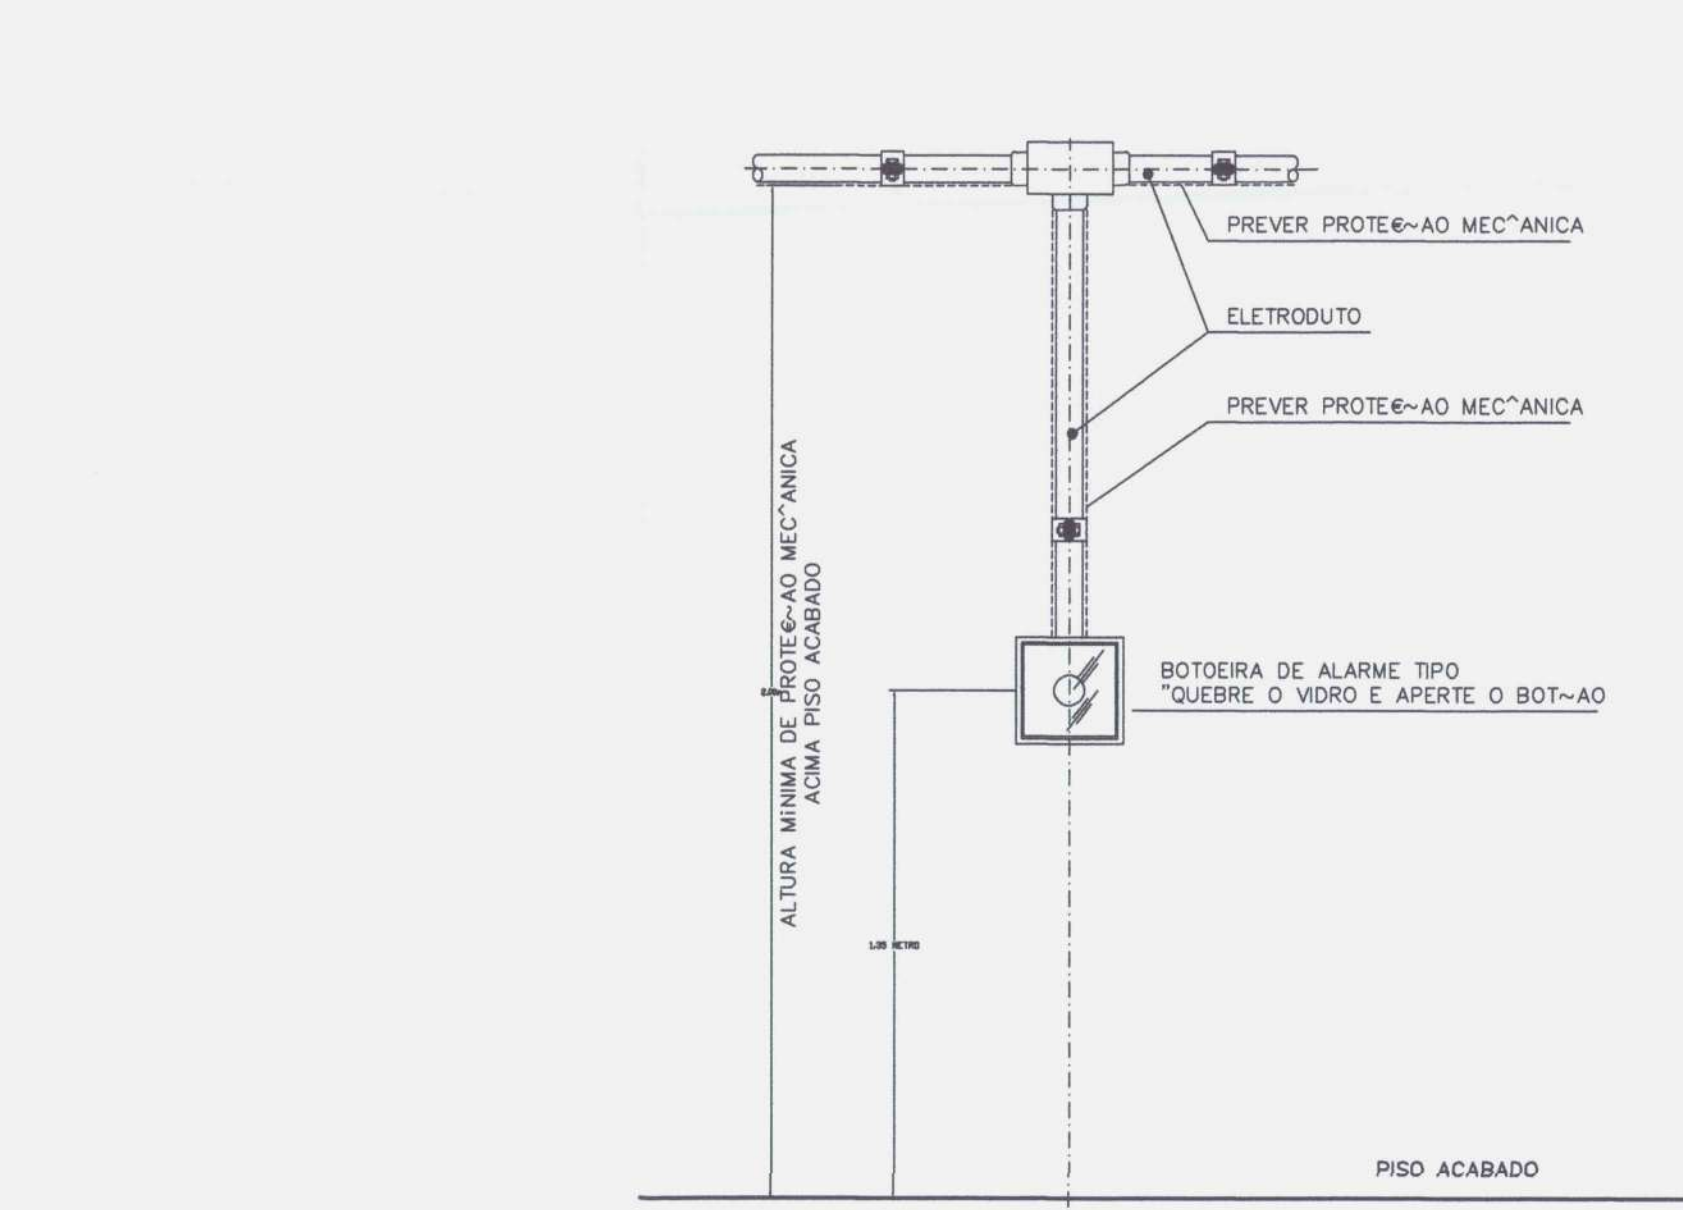

DETALHE INSTALAÇÃO BOTOEIRA ALARME

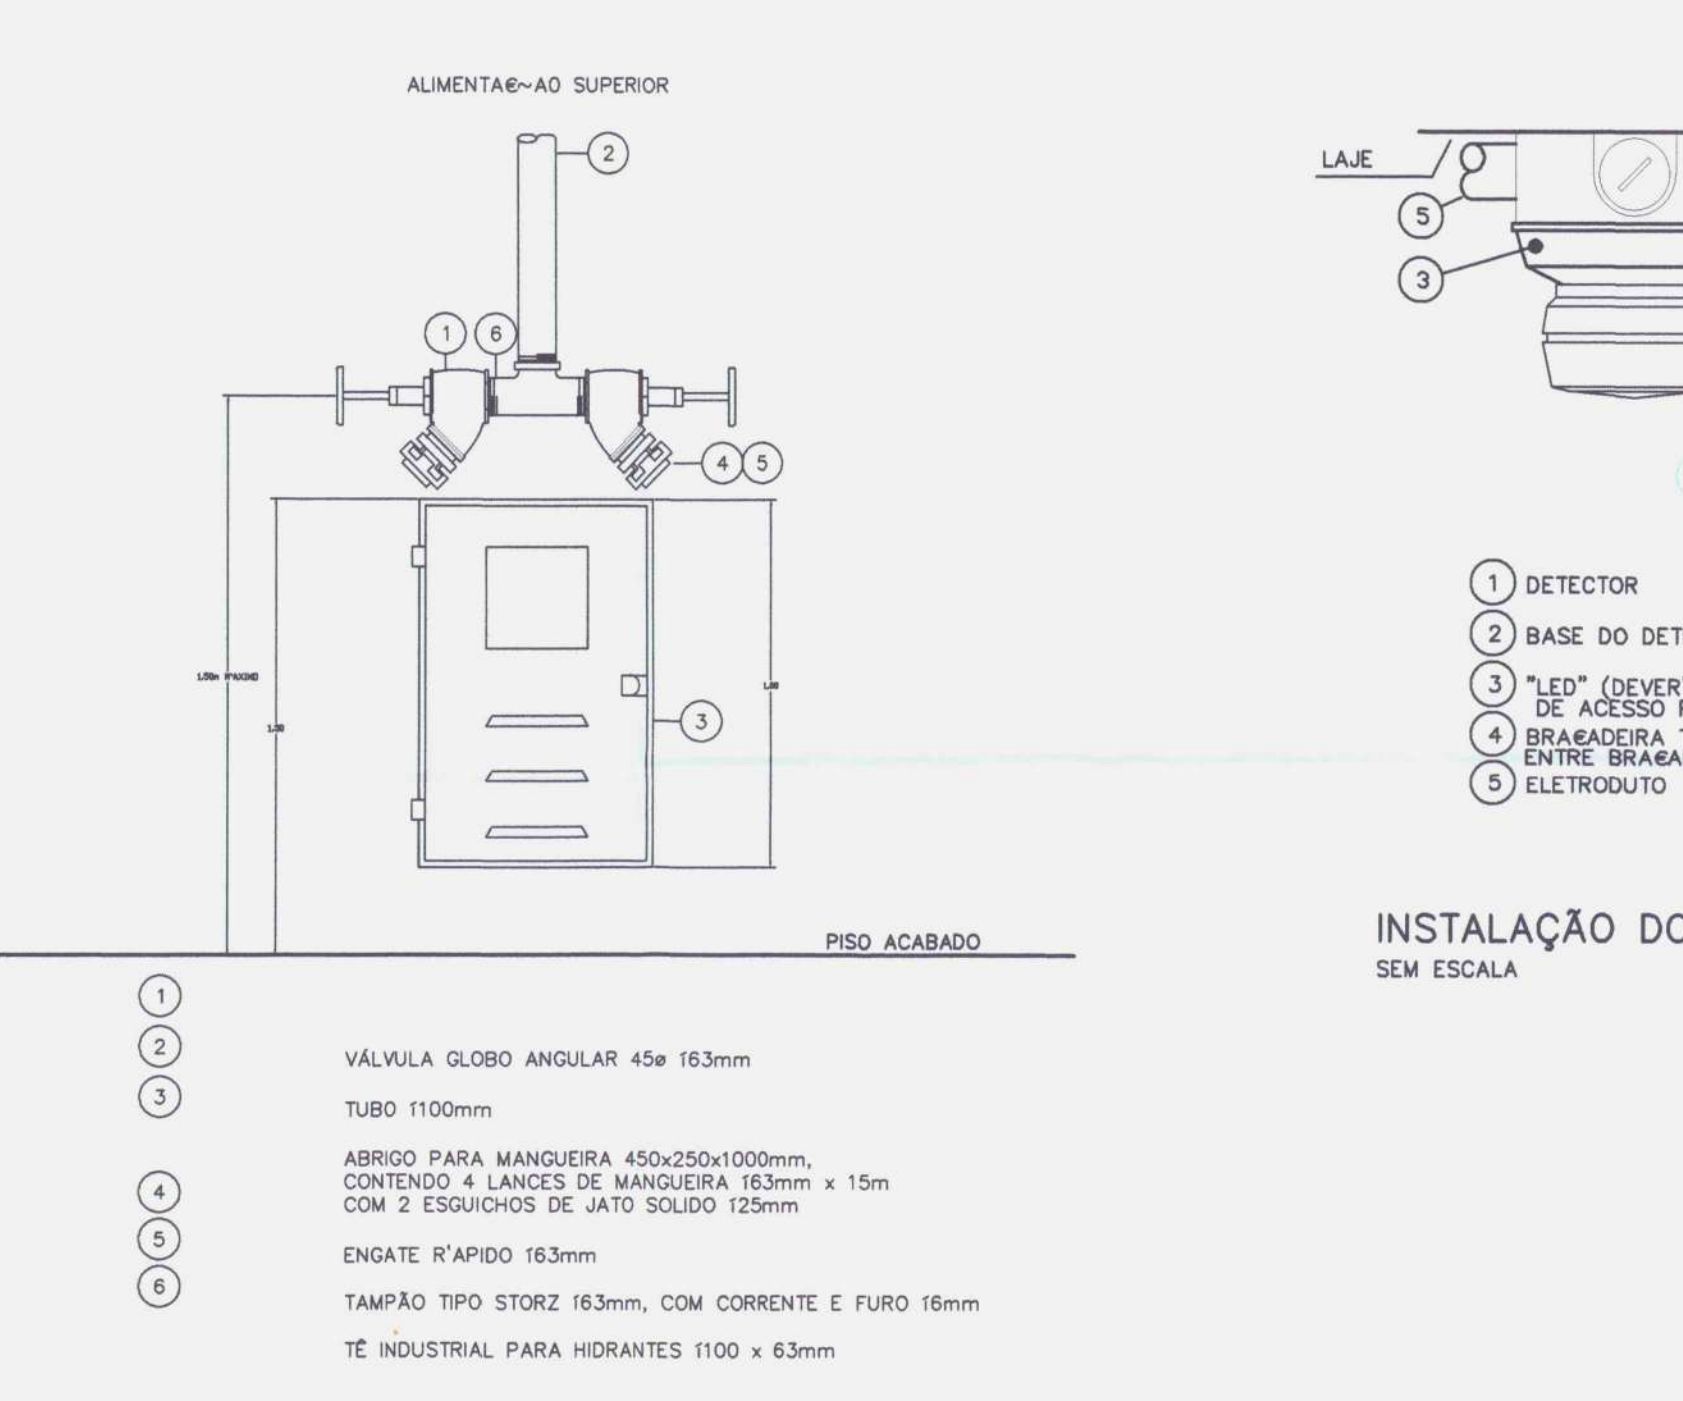


DETALHE DO HIDRANTE DUPLO DE COLUNA SEM ESCALA

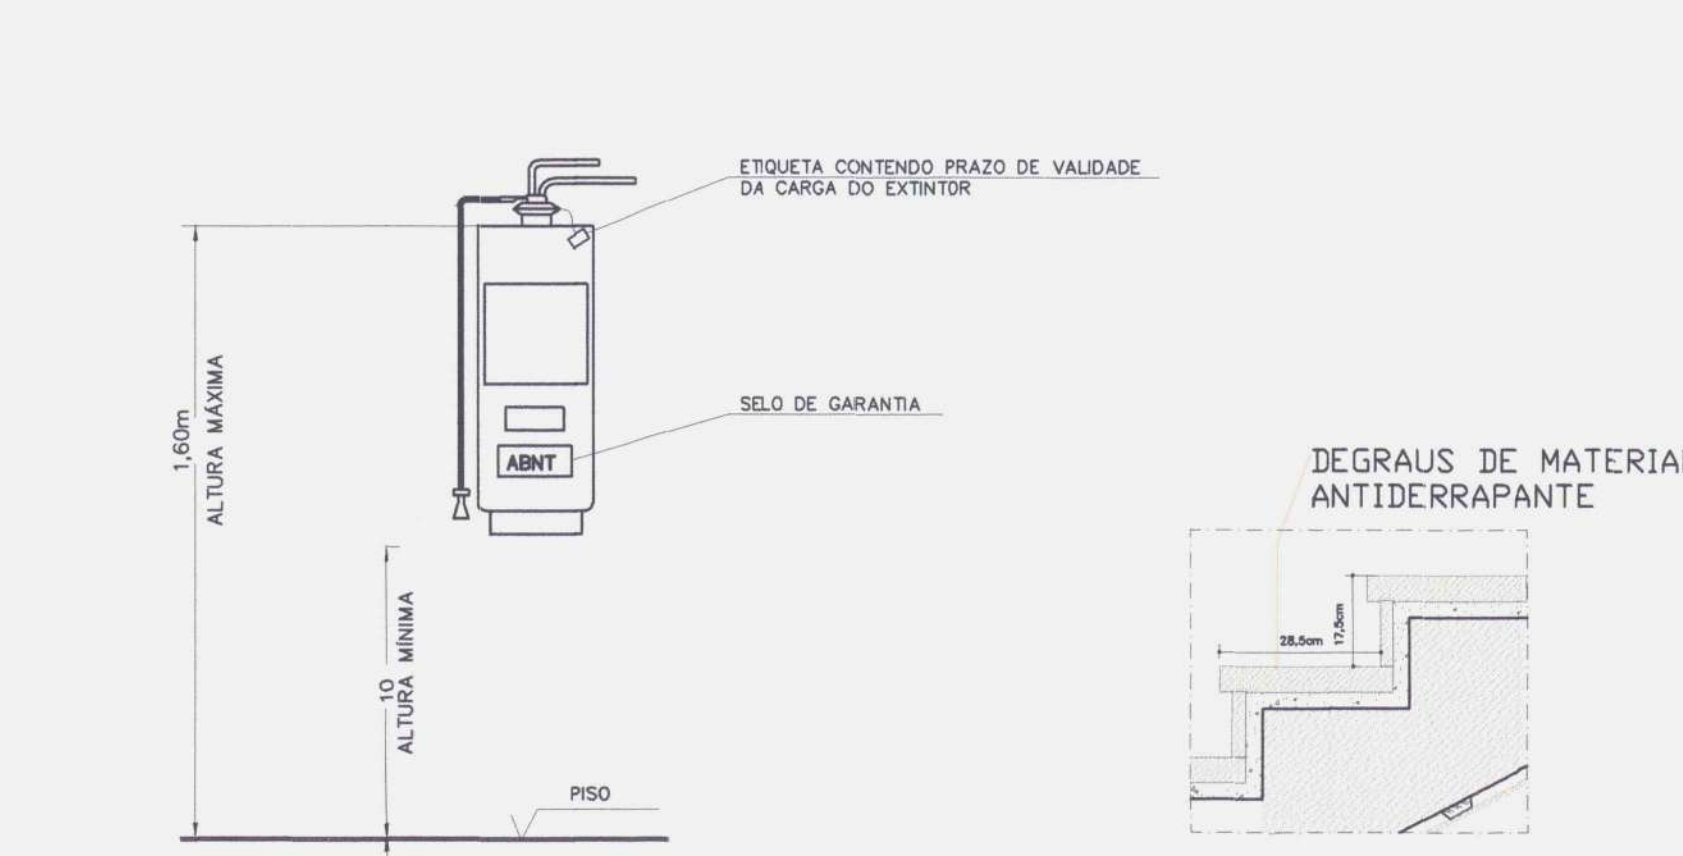


DETALHE DEGRAU (TODOS OS PAVIMENTOS) SEM ESCALA


DETALHE EXTINTORES SEM ESCALA

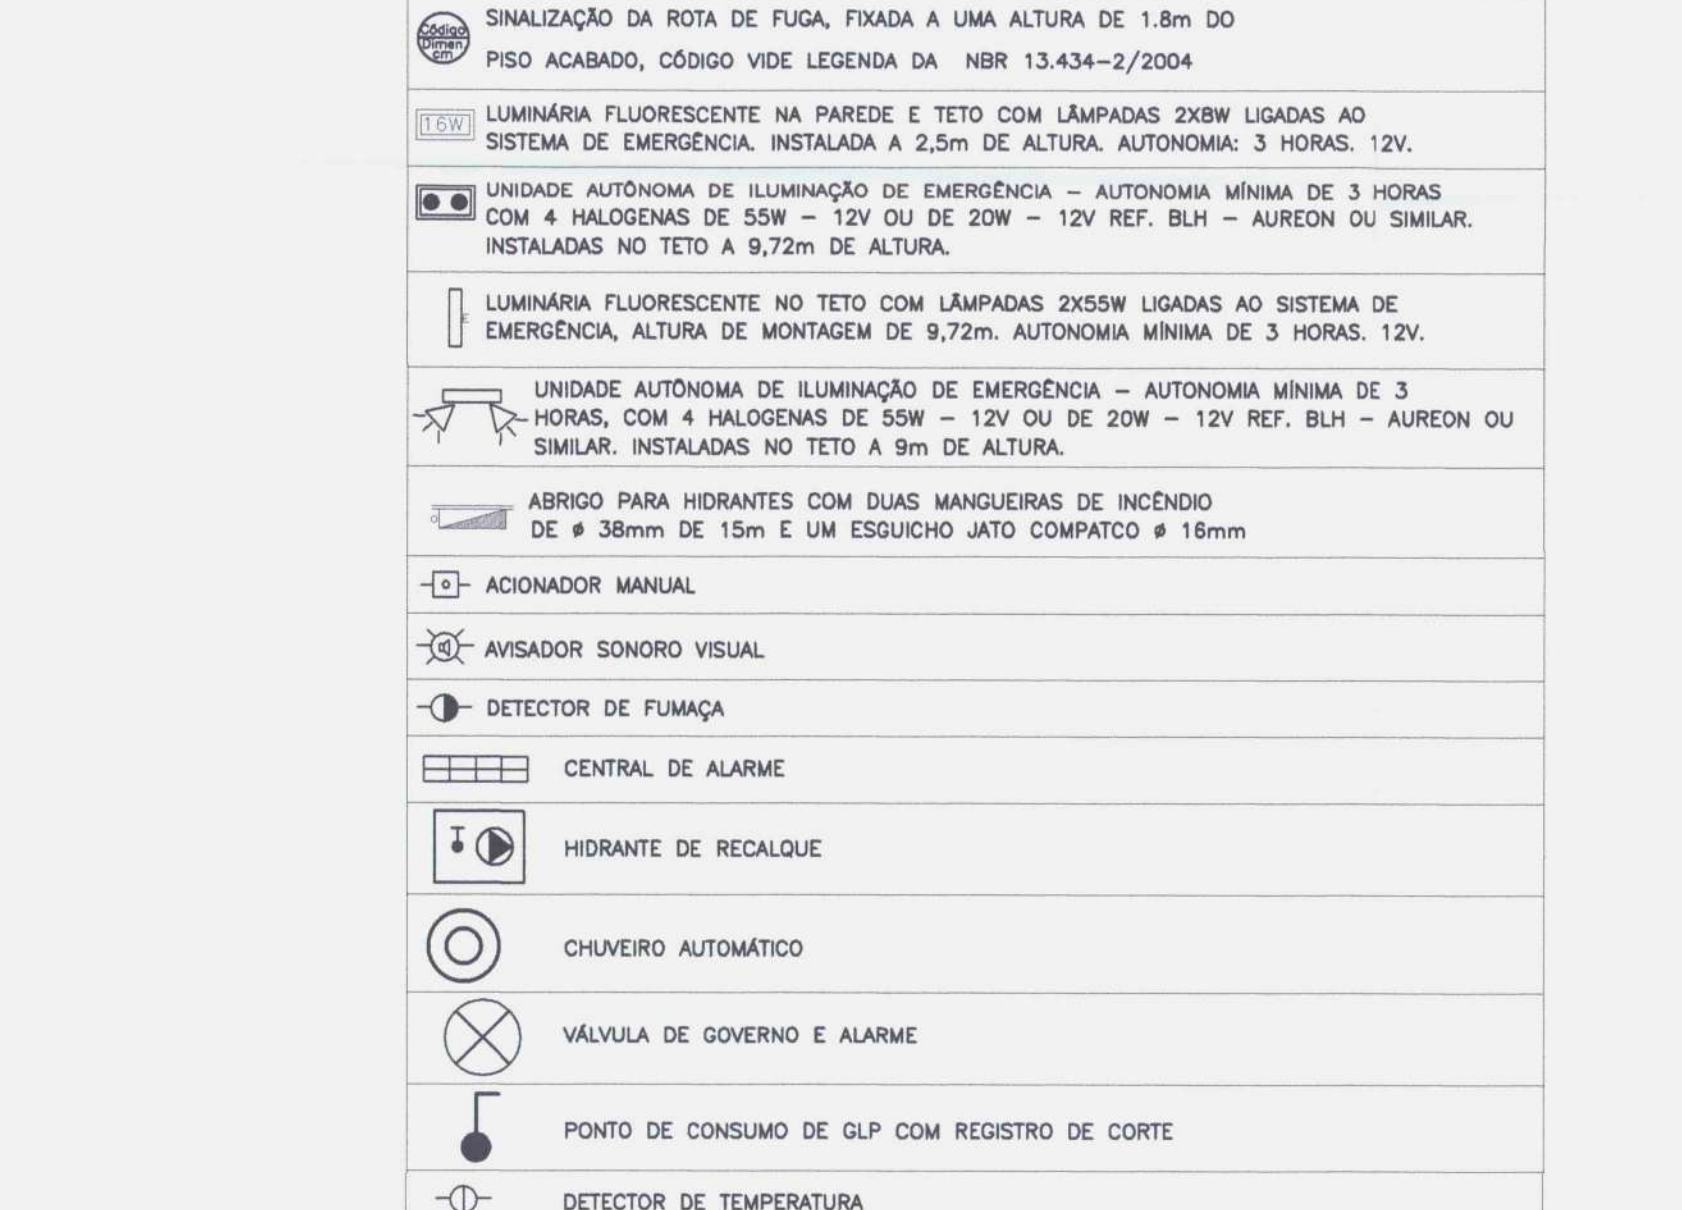

DETALHE DAS BOMBAS DE INCENDIO HIDRANTES S/ESCALA

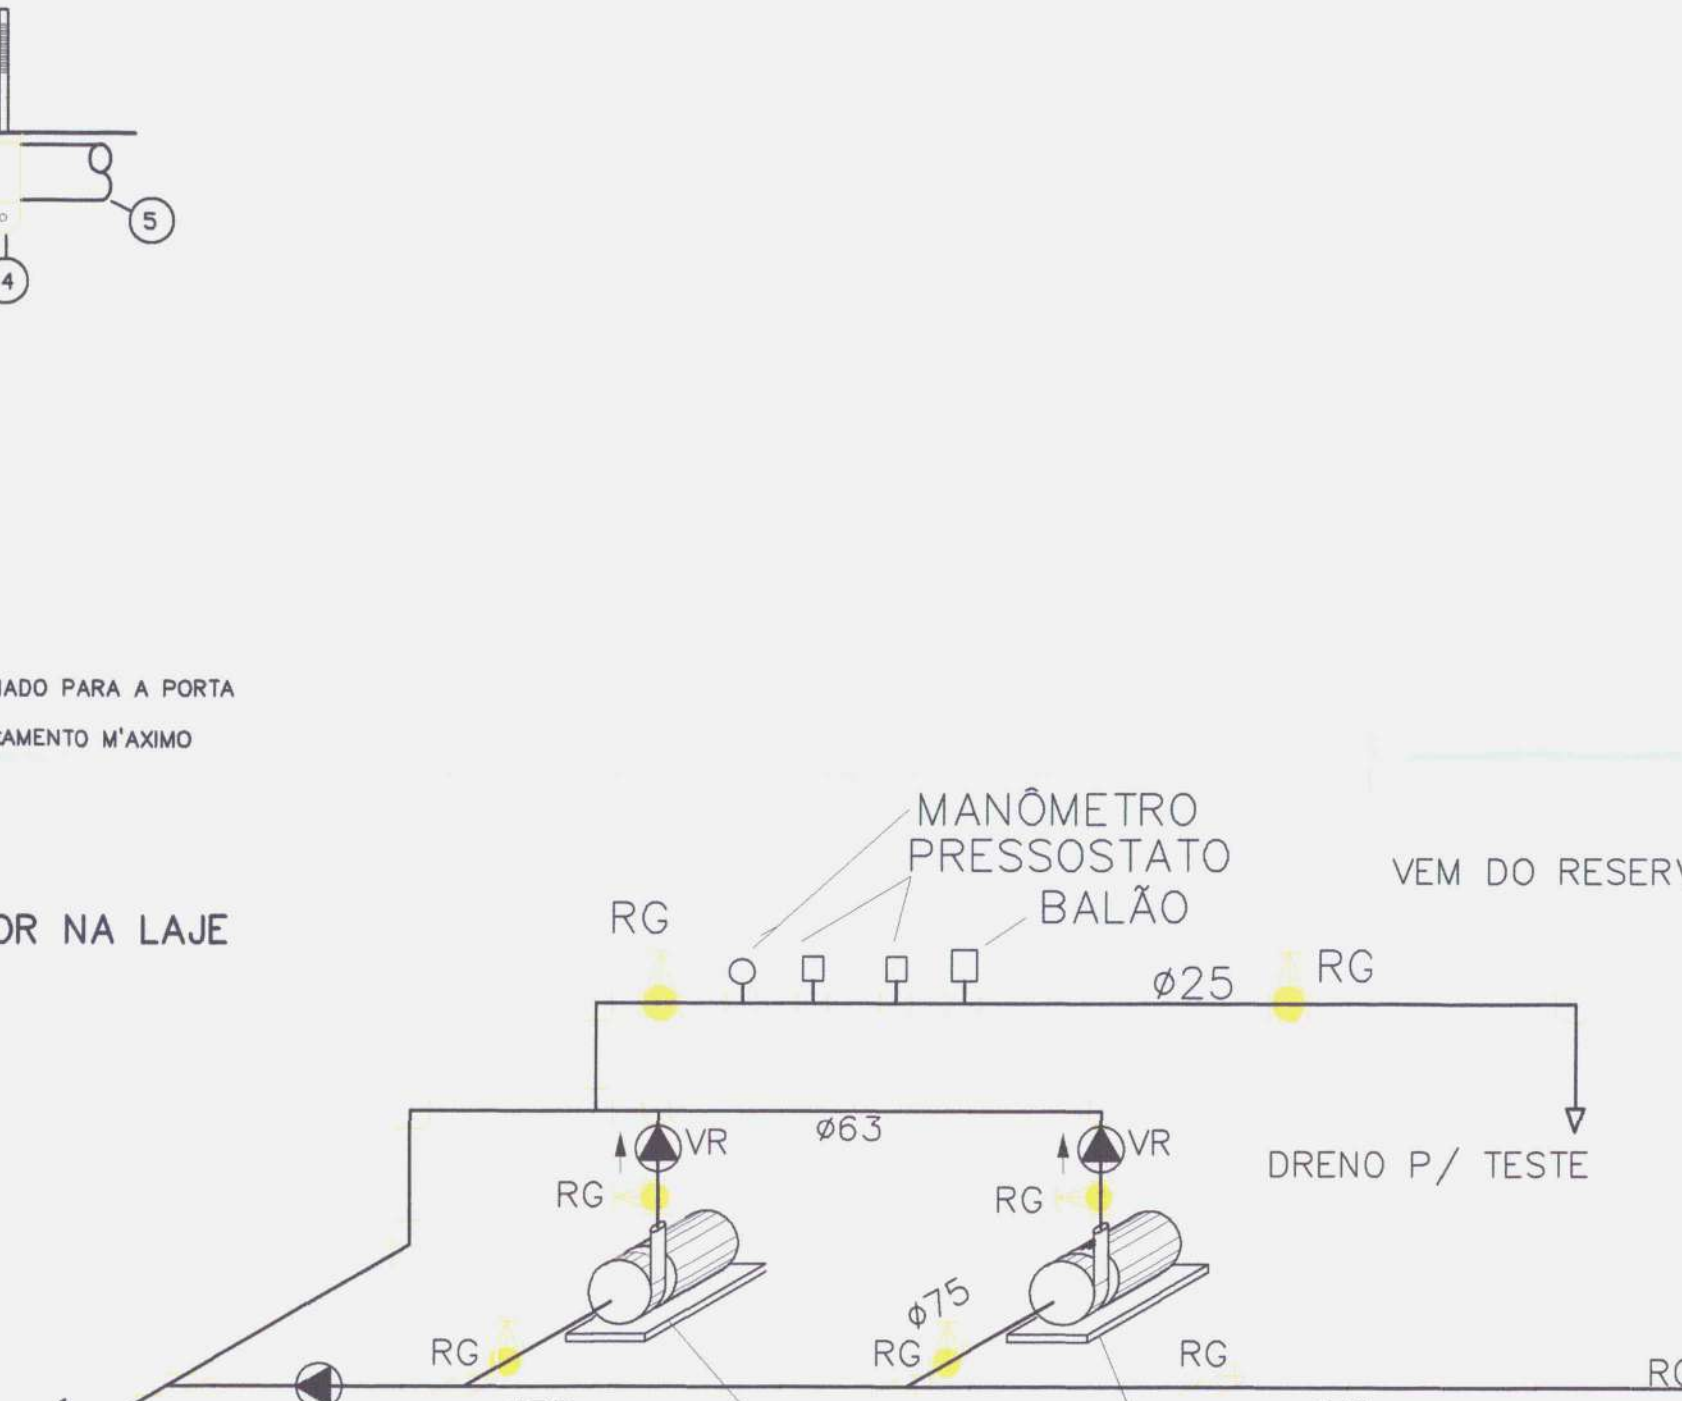


DETALHE DAS BOMBAS DE INCENDIO HIDRANTES S/ESCALA

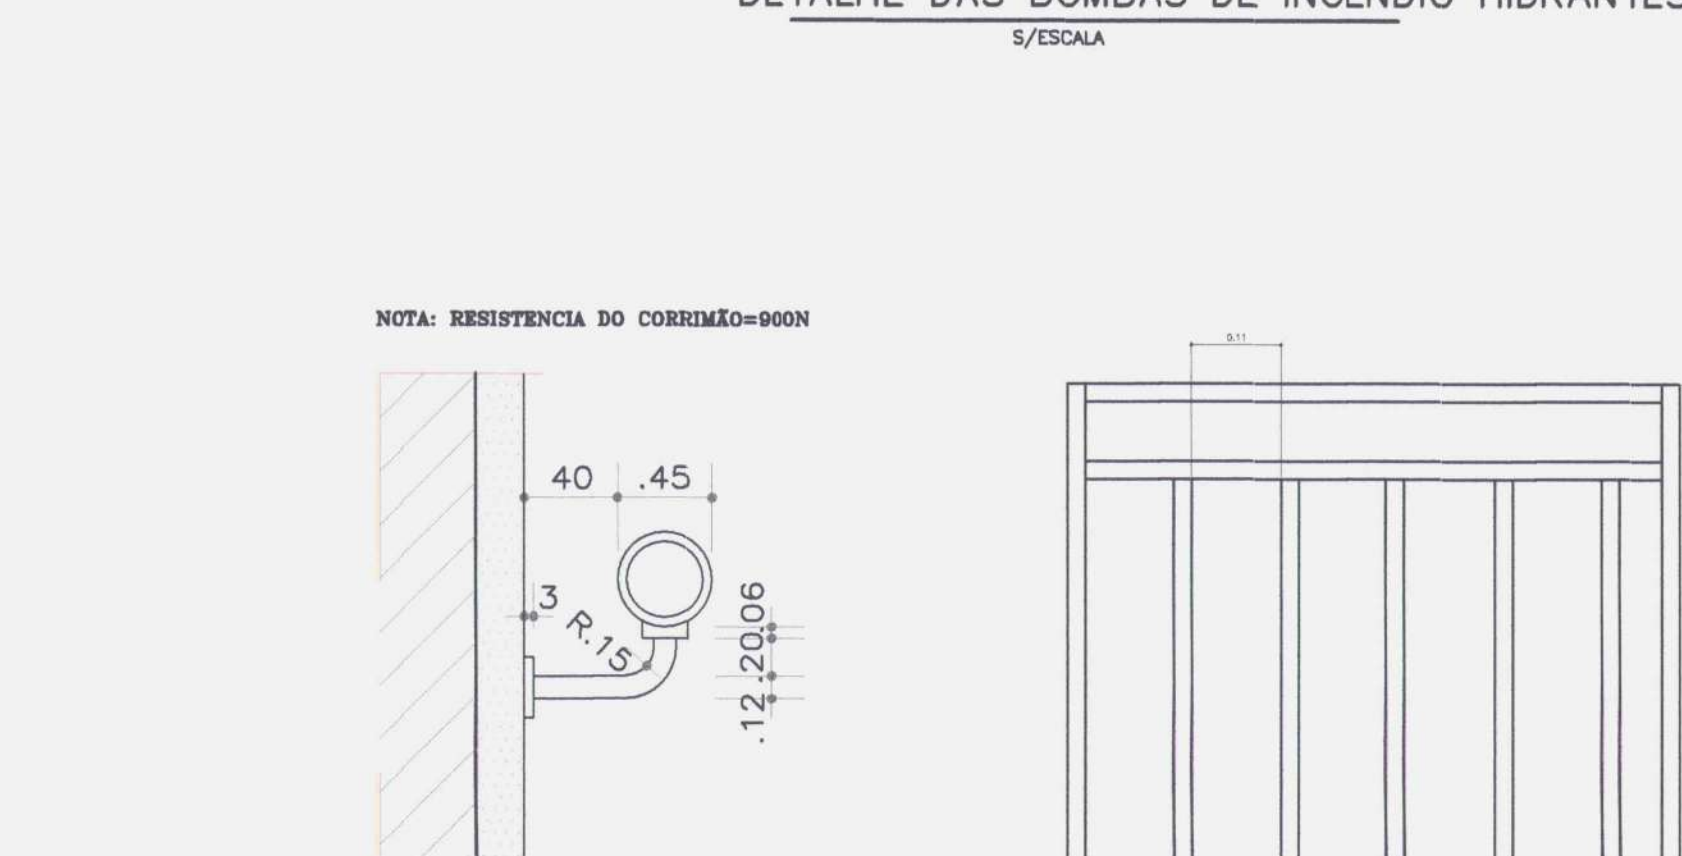


DETALHE DAS GUARDAS VAZADAS ESCADAS SEM ESCALA


DETALHE DAS GUARDAS VAZADAS ESCADAS SEM ESCALA

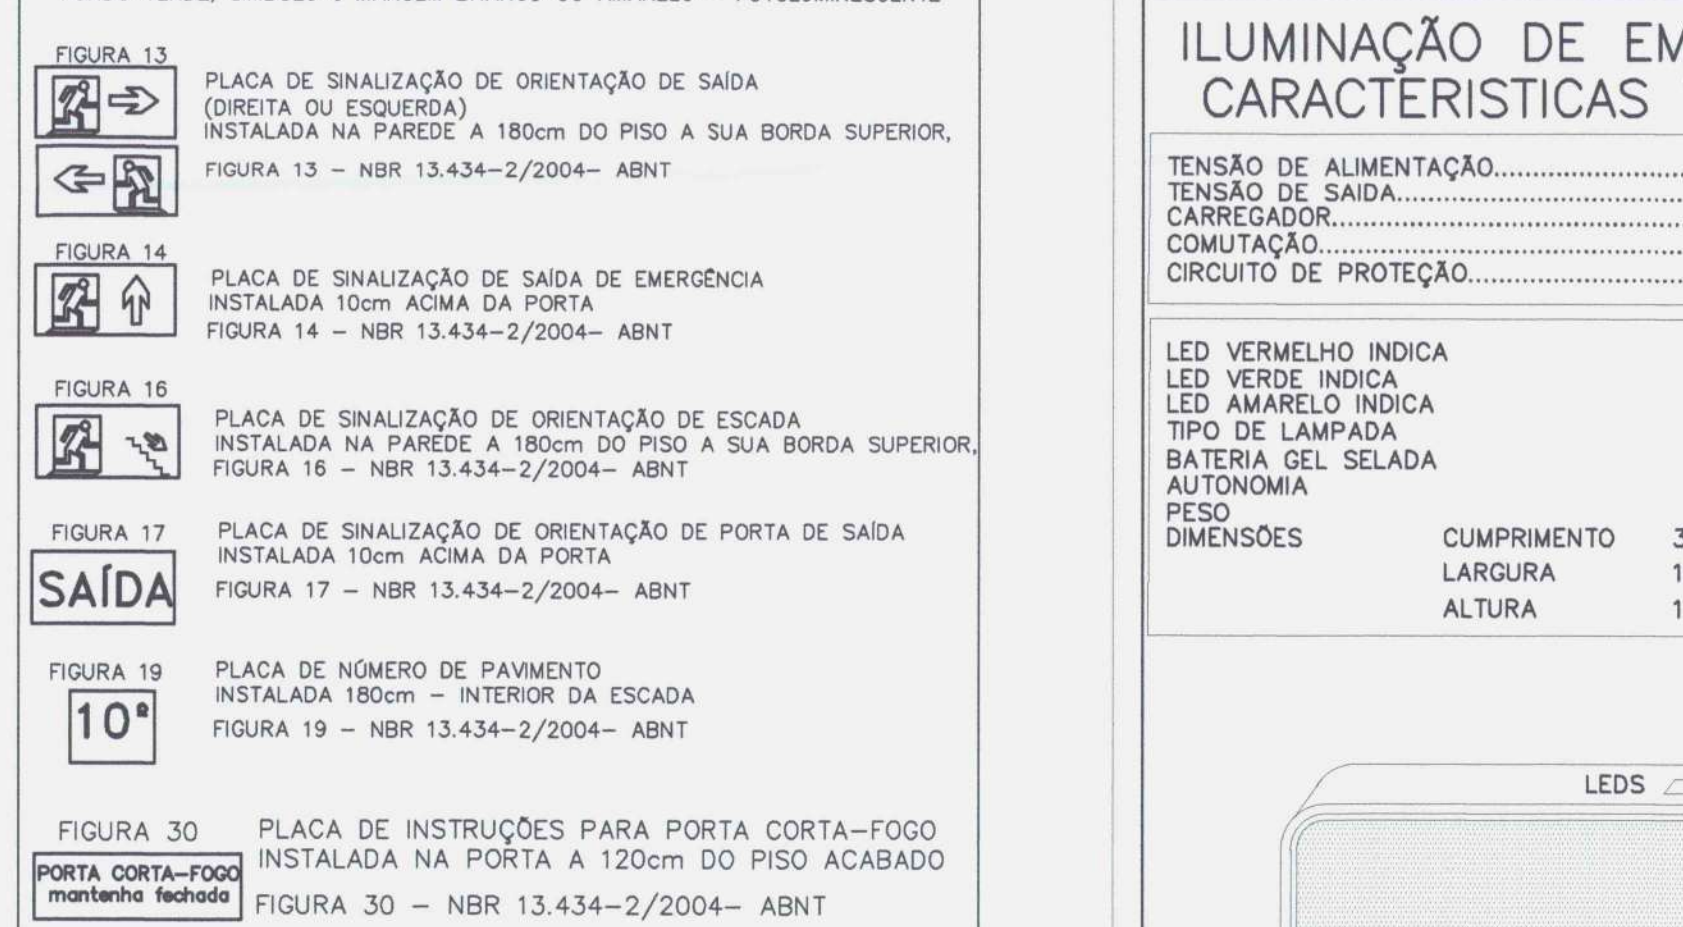


DETALHE DA SINALIZAÇÃO DE EMERGÊNCIA

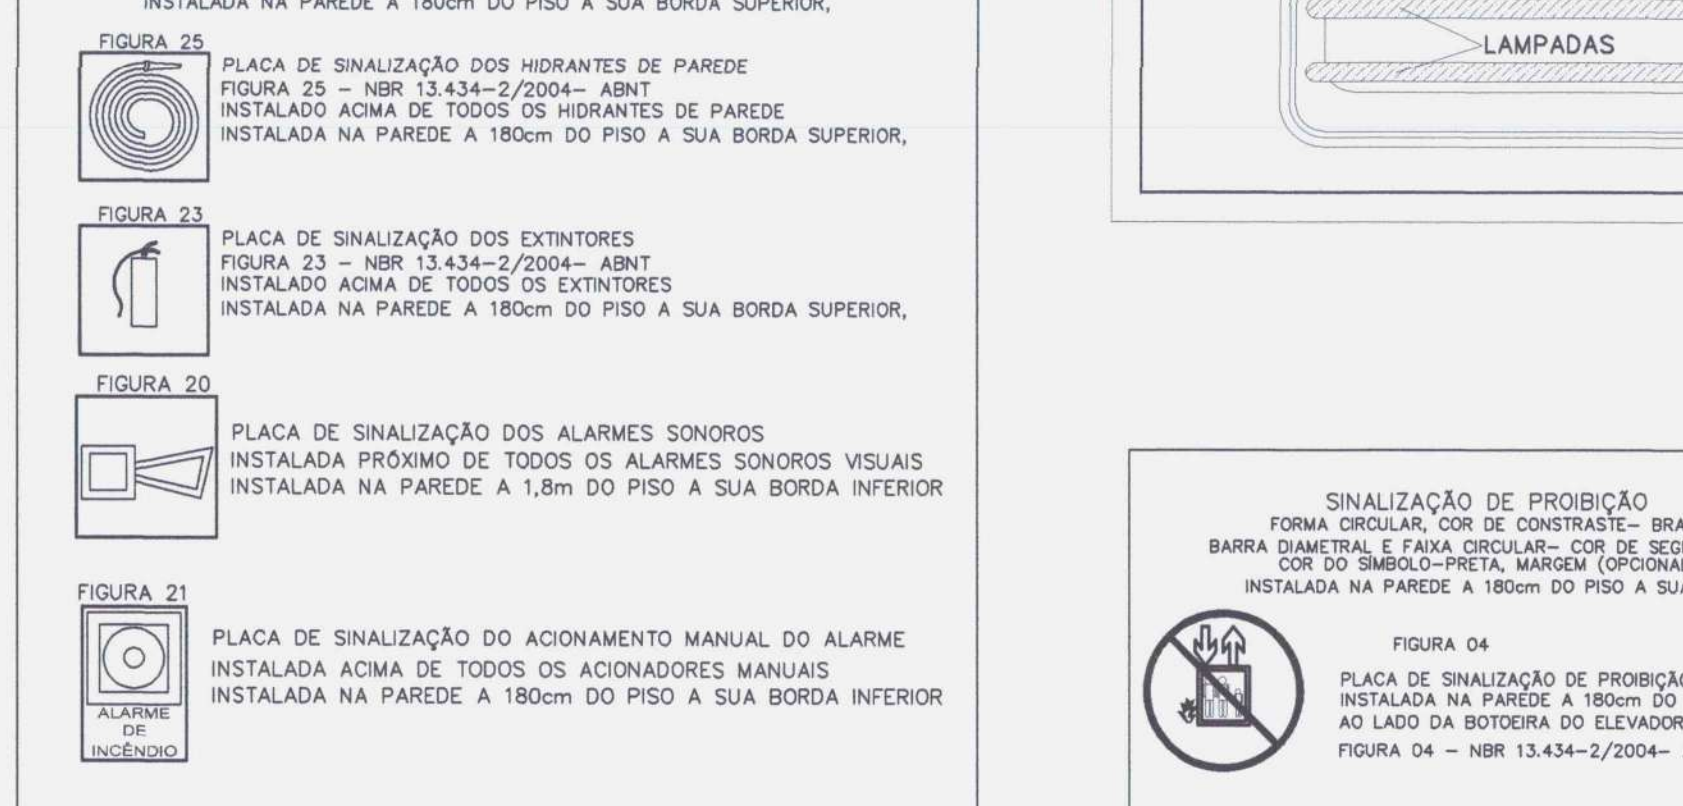

DETALHE DA SINALIZAÇÃO DE EMERGÊNCIA

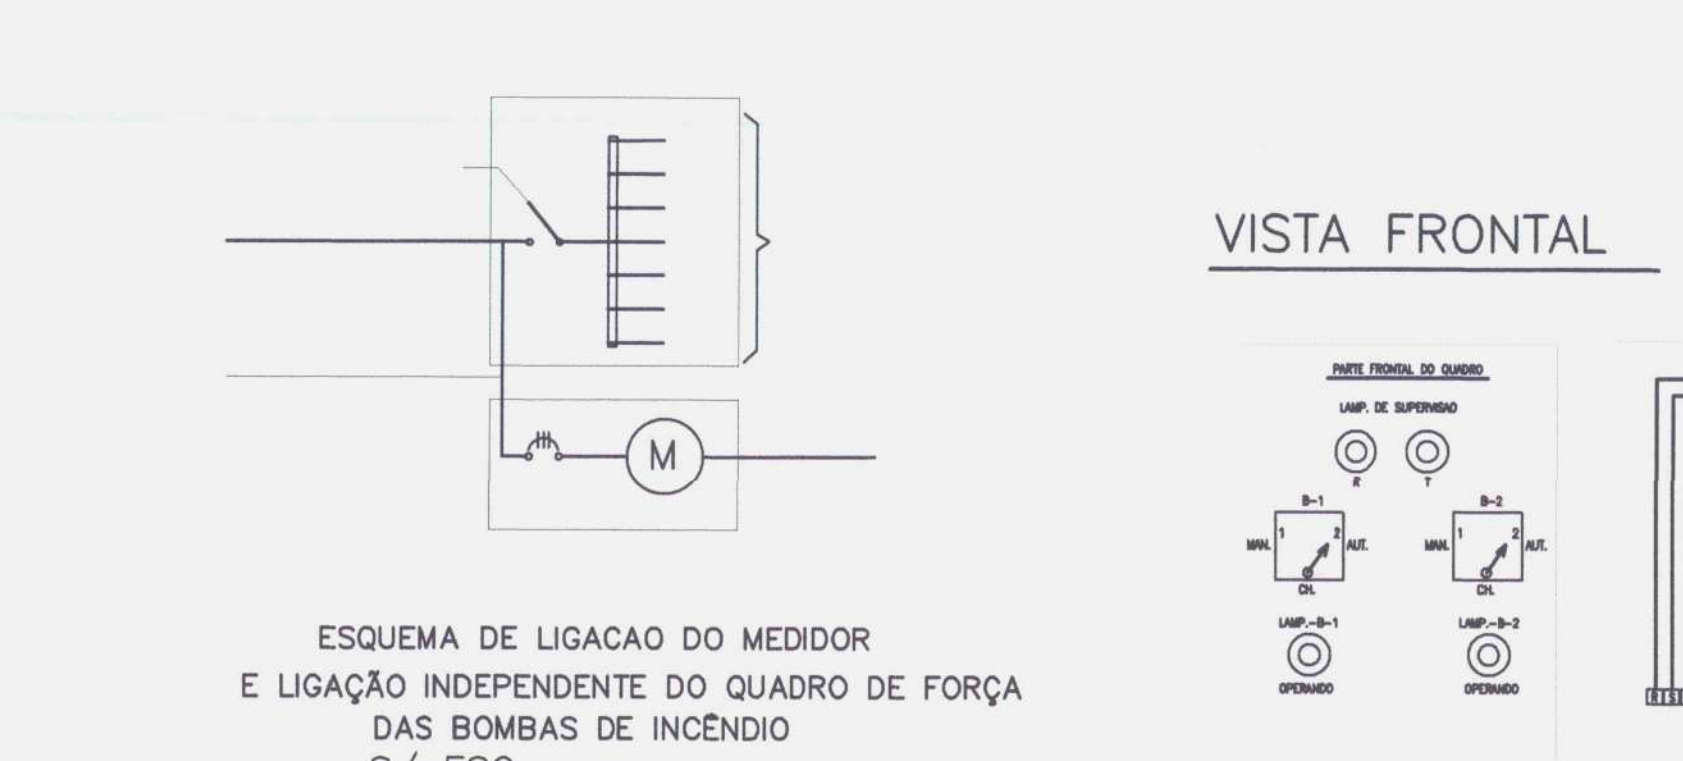


DETALHE DA SINALIZAÇÃO DE EMERGÊNCIA

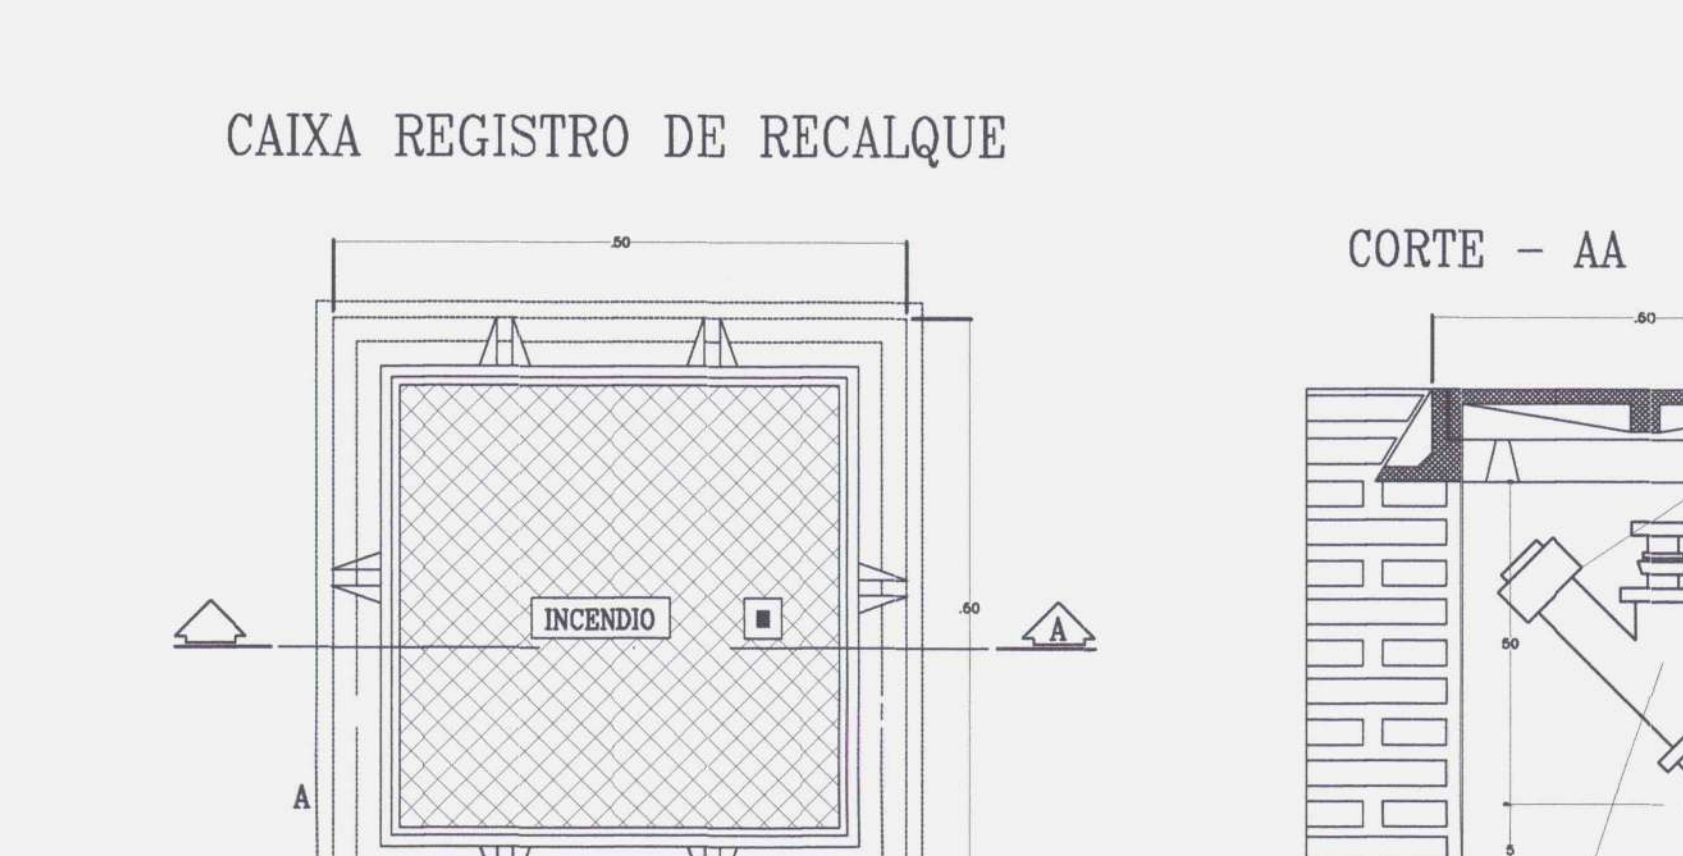


DETALHE DA SINALIZAÇÃO DE EMERGÊNCIA


DETALHE DA SINALIZAÇÃO DE EMERGÊNCIA

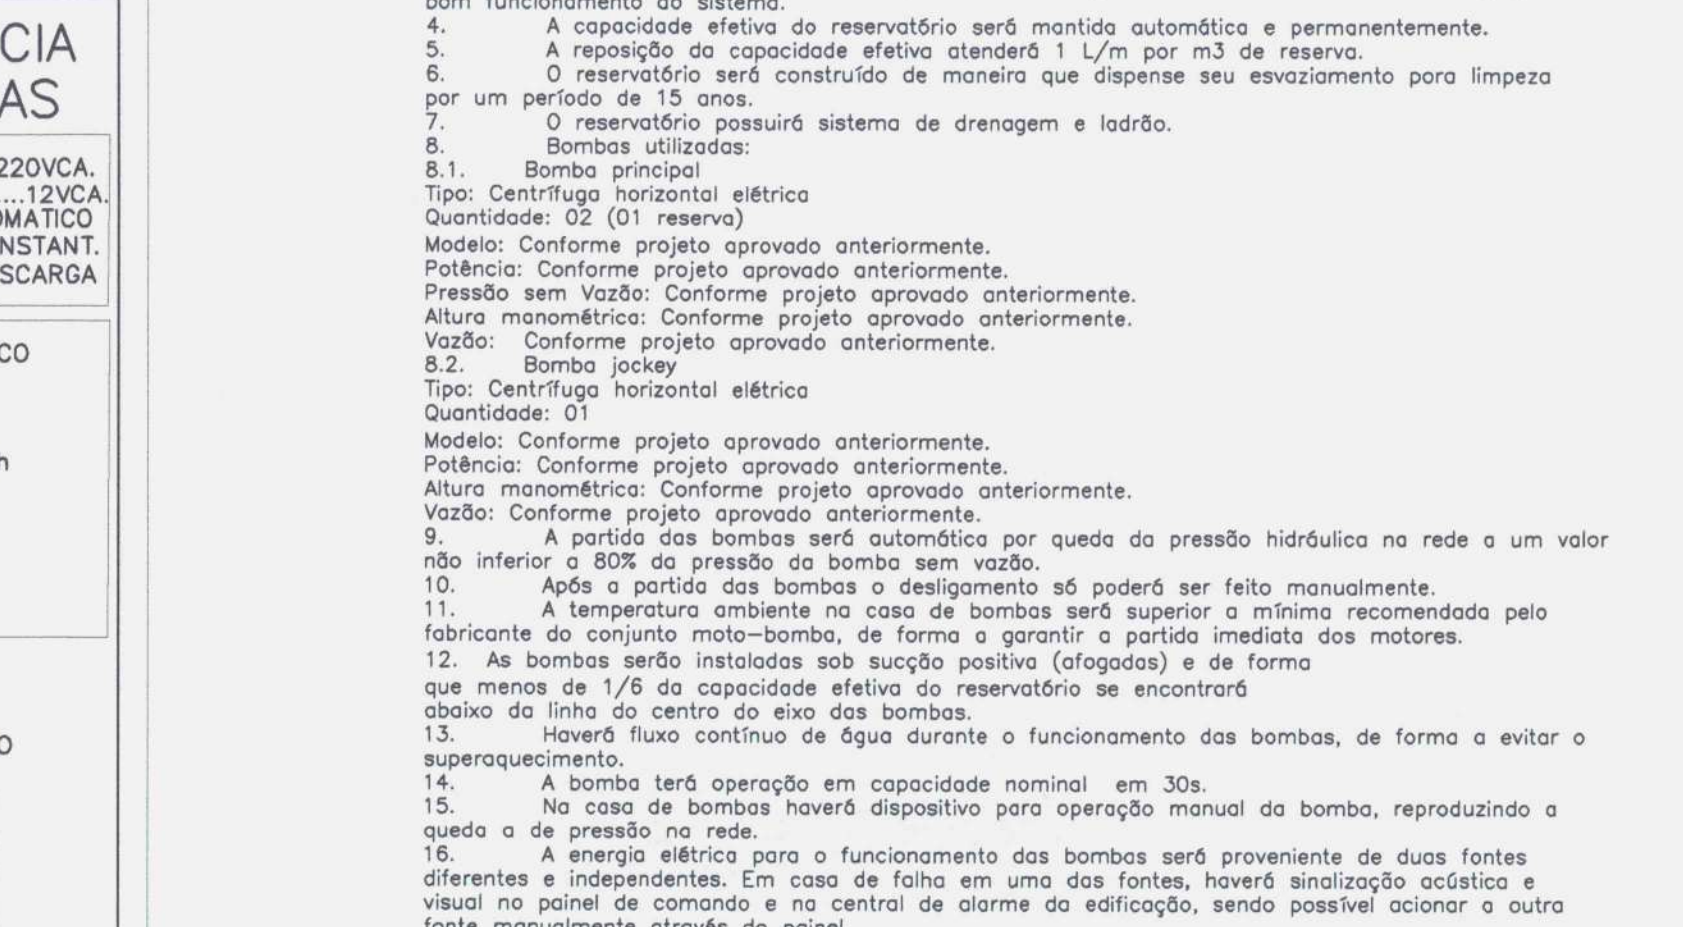

DETALHE DA SINALIZAÇÃO DE EMERGÊNCIA

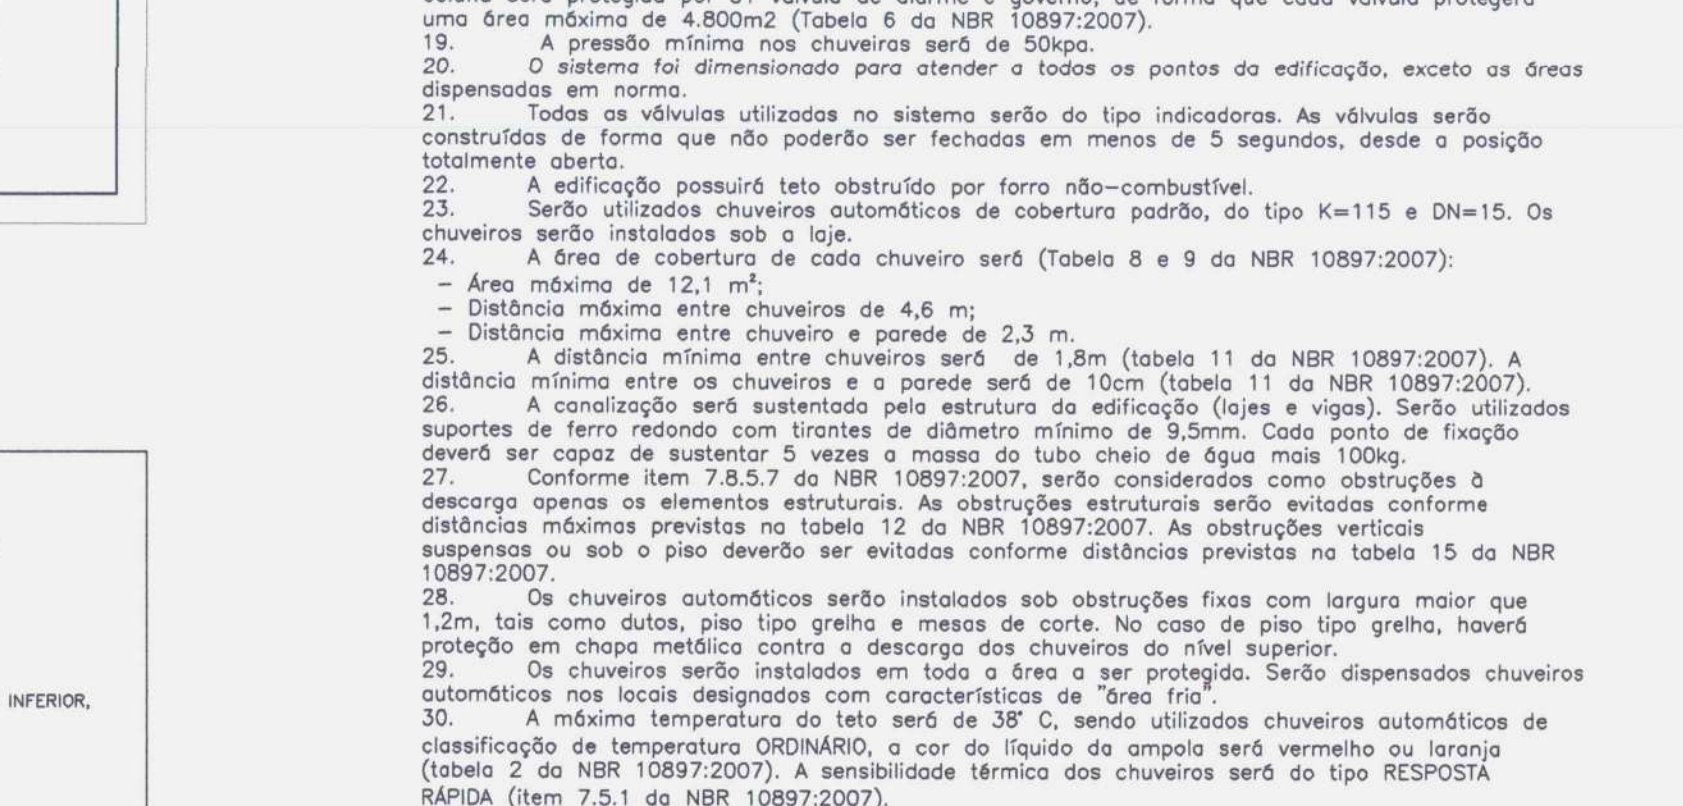

DETALHE DA SINALIZAÇÃO DE EMERGÊNCIA

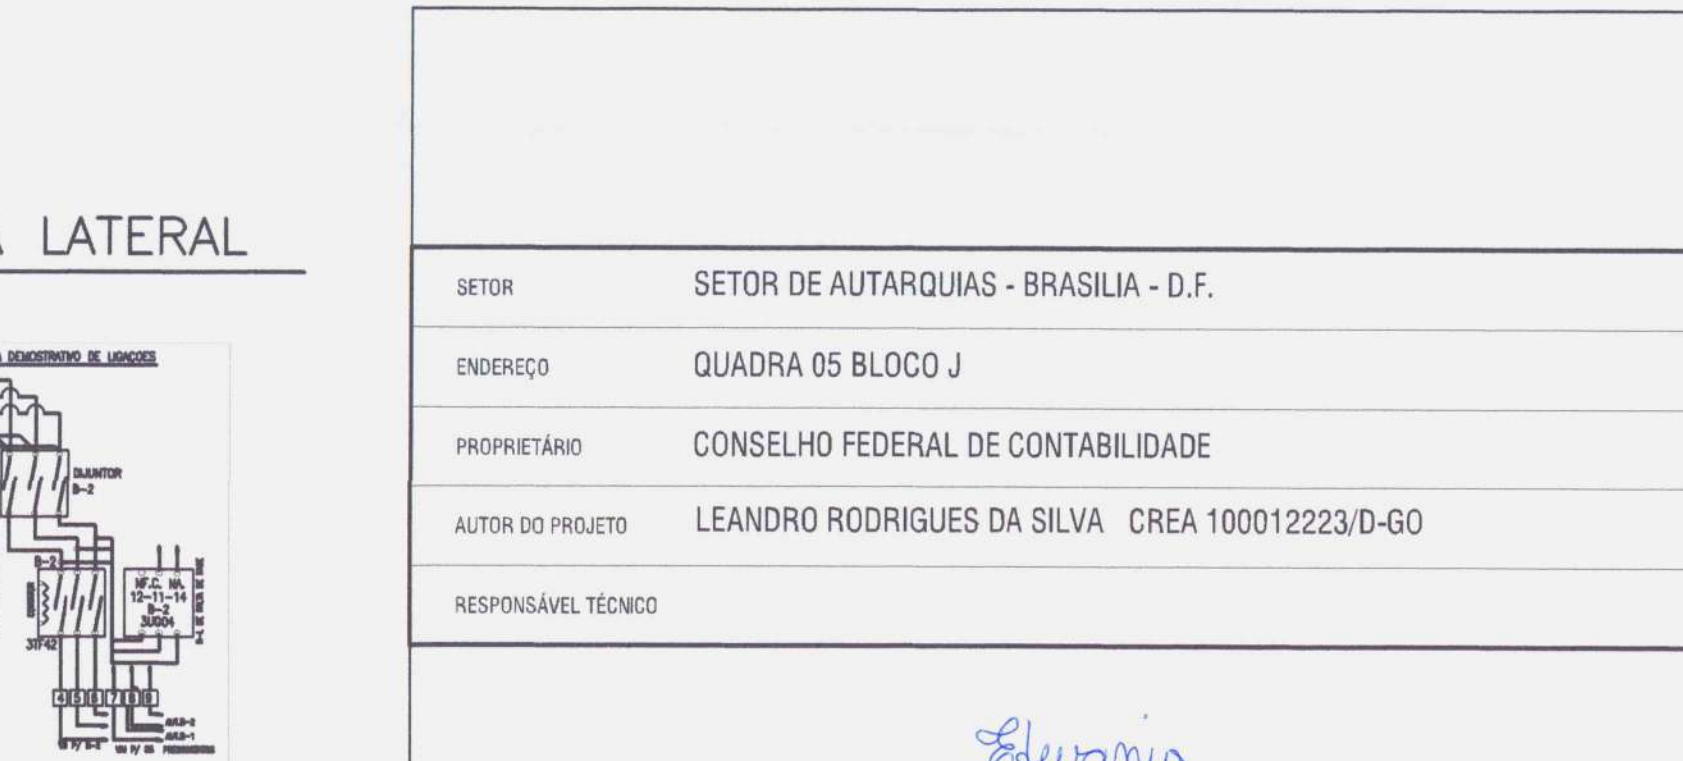

DETALHE DA SINALIZAÇÃO DE EMERGÊNCIA




DETALHE DA SINALIZAÇÃO DE EMERGÊNCIA

DETALHE DA SINALIZAÇÃO DE EMERGÊNCIA

DETALHE DA SINALIZAÇÃO DE EMERGÊNCIA

DETALHE DA SINALIZAÇÃO DE EMERGÊNCIA

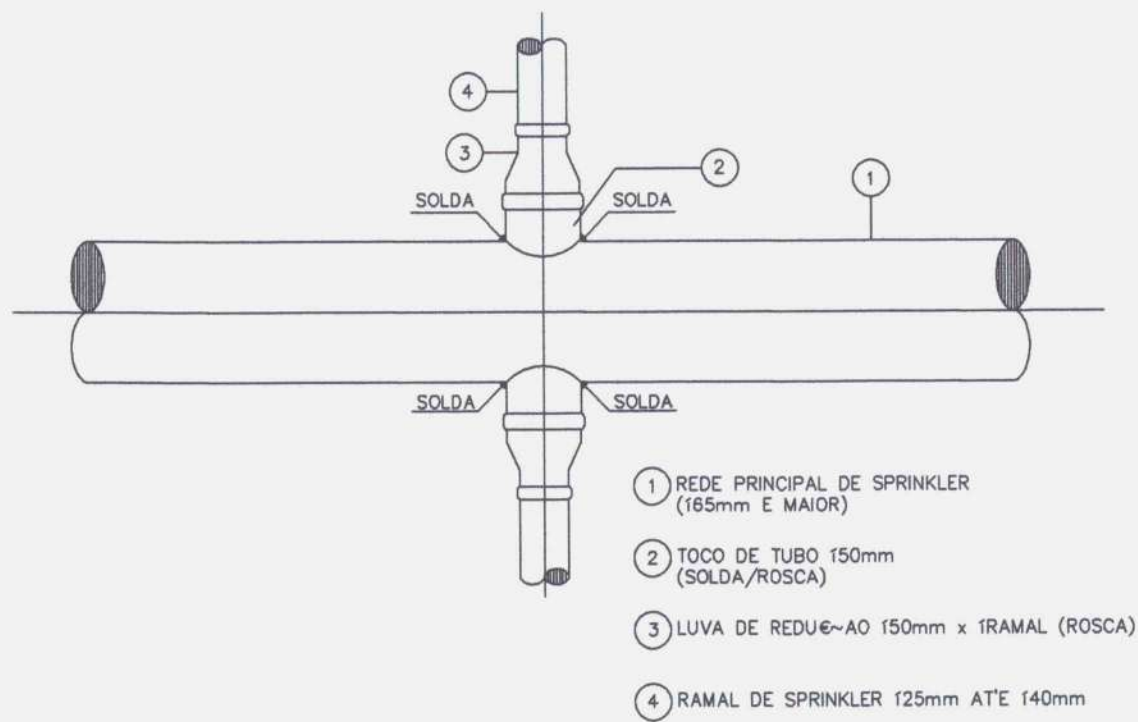


DETALHE DE INTERLIGAÇÃO ENTRE REDE PRINCIPAL E RAMAL DE SPRINKLERS

SEM ESCALA




SUPOORTE EM LAJE PARA TUBOS ATÉ 150mm

SEM ESCALA

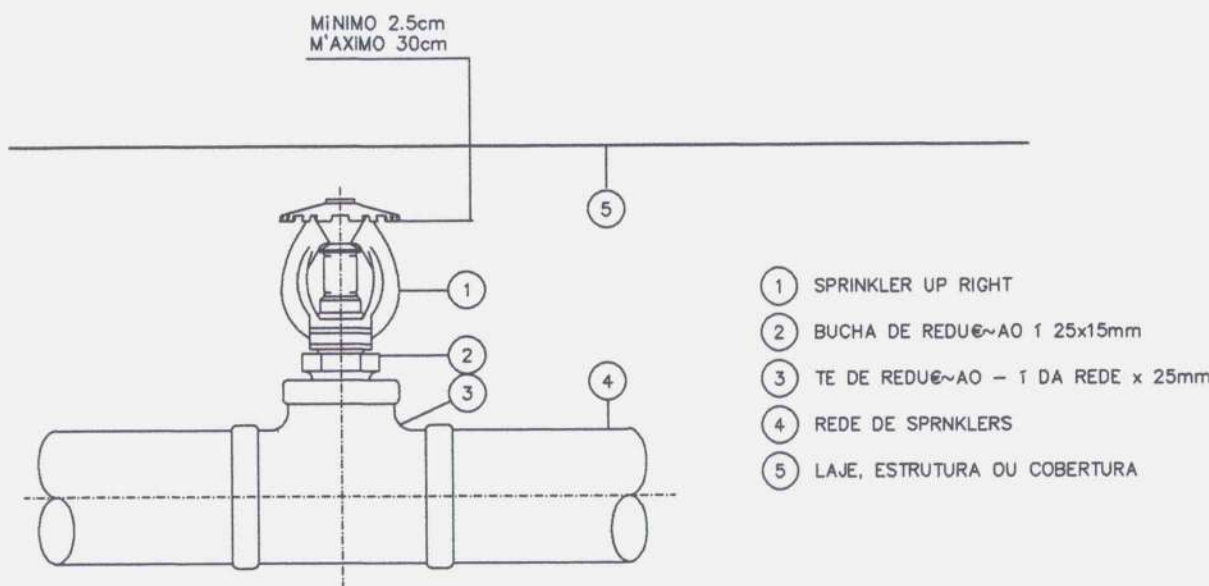

DETALHE DE INSTALAÇÃO DE SPRINKLER UP RIGHT SEM TUBO PROLONGADOR


SEM ESCALA

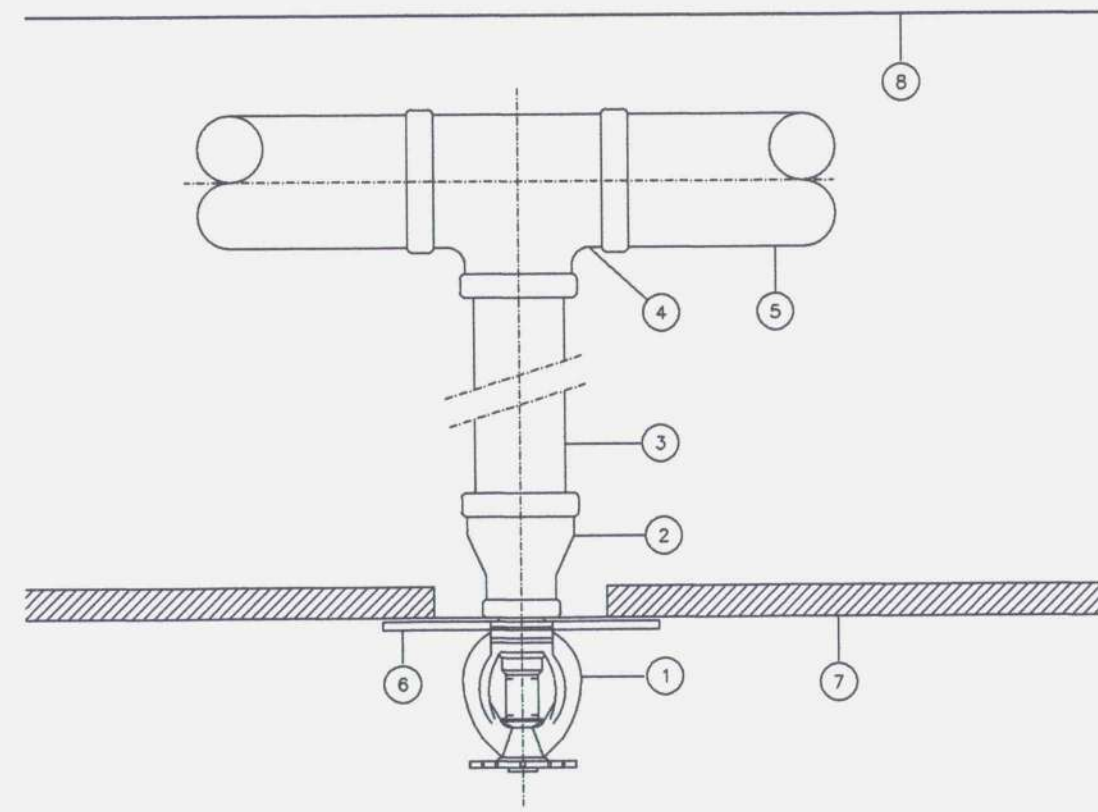

- 1 SPRINKLER PENDENTE
- 2 LUVA DE REDUÇÃO 1 25mm x 15mm
- 3 TUBO PROLONGADOR 1 25mm
- 4 TEE DE REDUÇÃO 1 DA REDE x 25mm
- 5 REDE DE SPRINKLERS
- 6 CANOPLA DE ACABAMENTO
- 7 FORRO FALSO
- 8 LAJE, ESTRUTURA OU COBERTURA


DETALHE DE INSTALAÇÃO SPRINKLER PENDENTE EM ÁREAS COM FORRO

SEM ESCALA

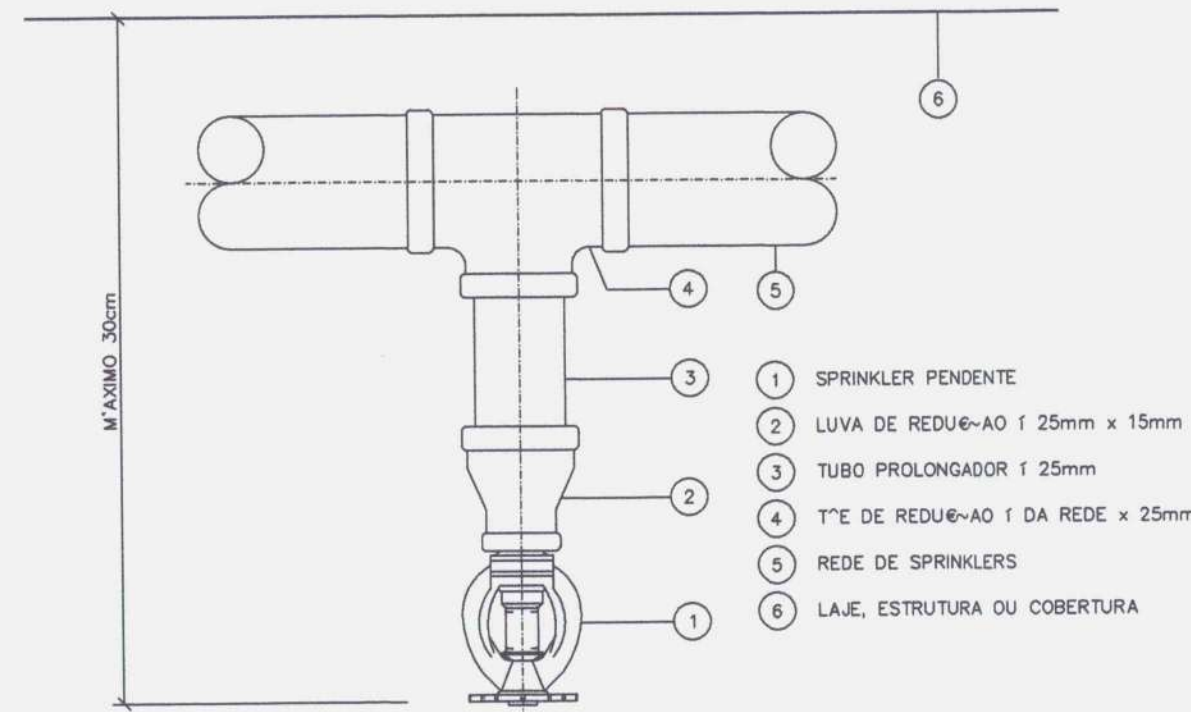


DETALHE DE INSTALAÇÃO DE SPRINKLER PENDENTE COM TUBO PROLONGADOR

SEM ESCALA

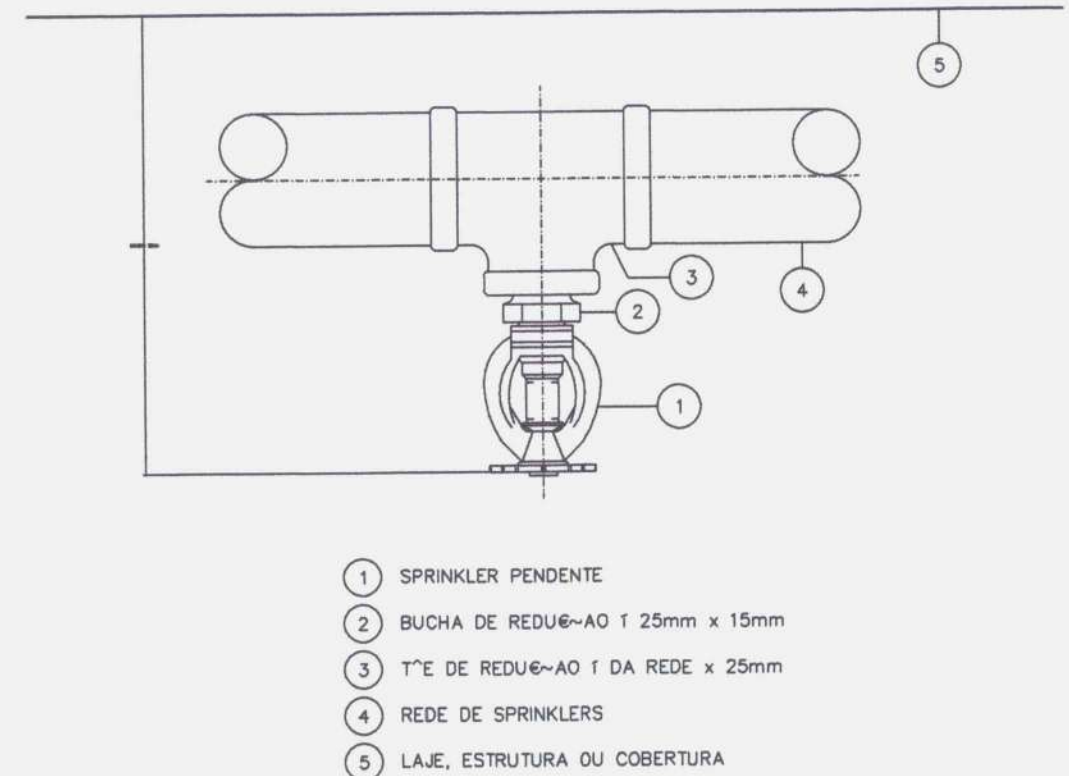


DETALHE DE INSTALAÇÃO DE SPRINKLER PENDENTE SEM TUBO PROLONGADOR

SEM ESCALA

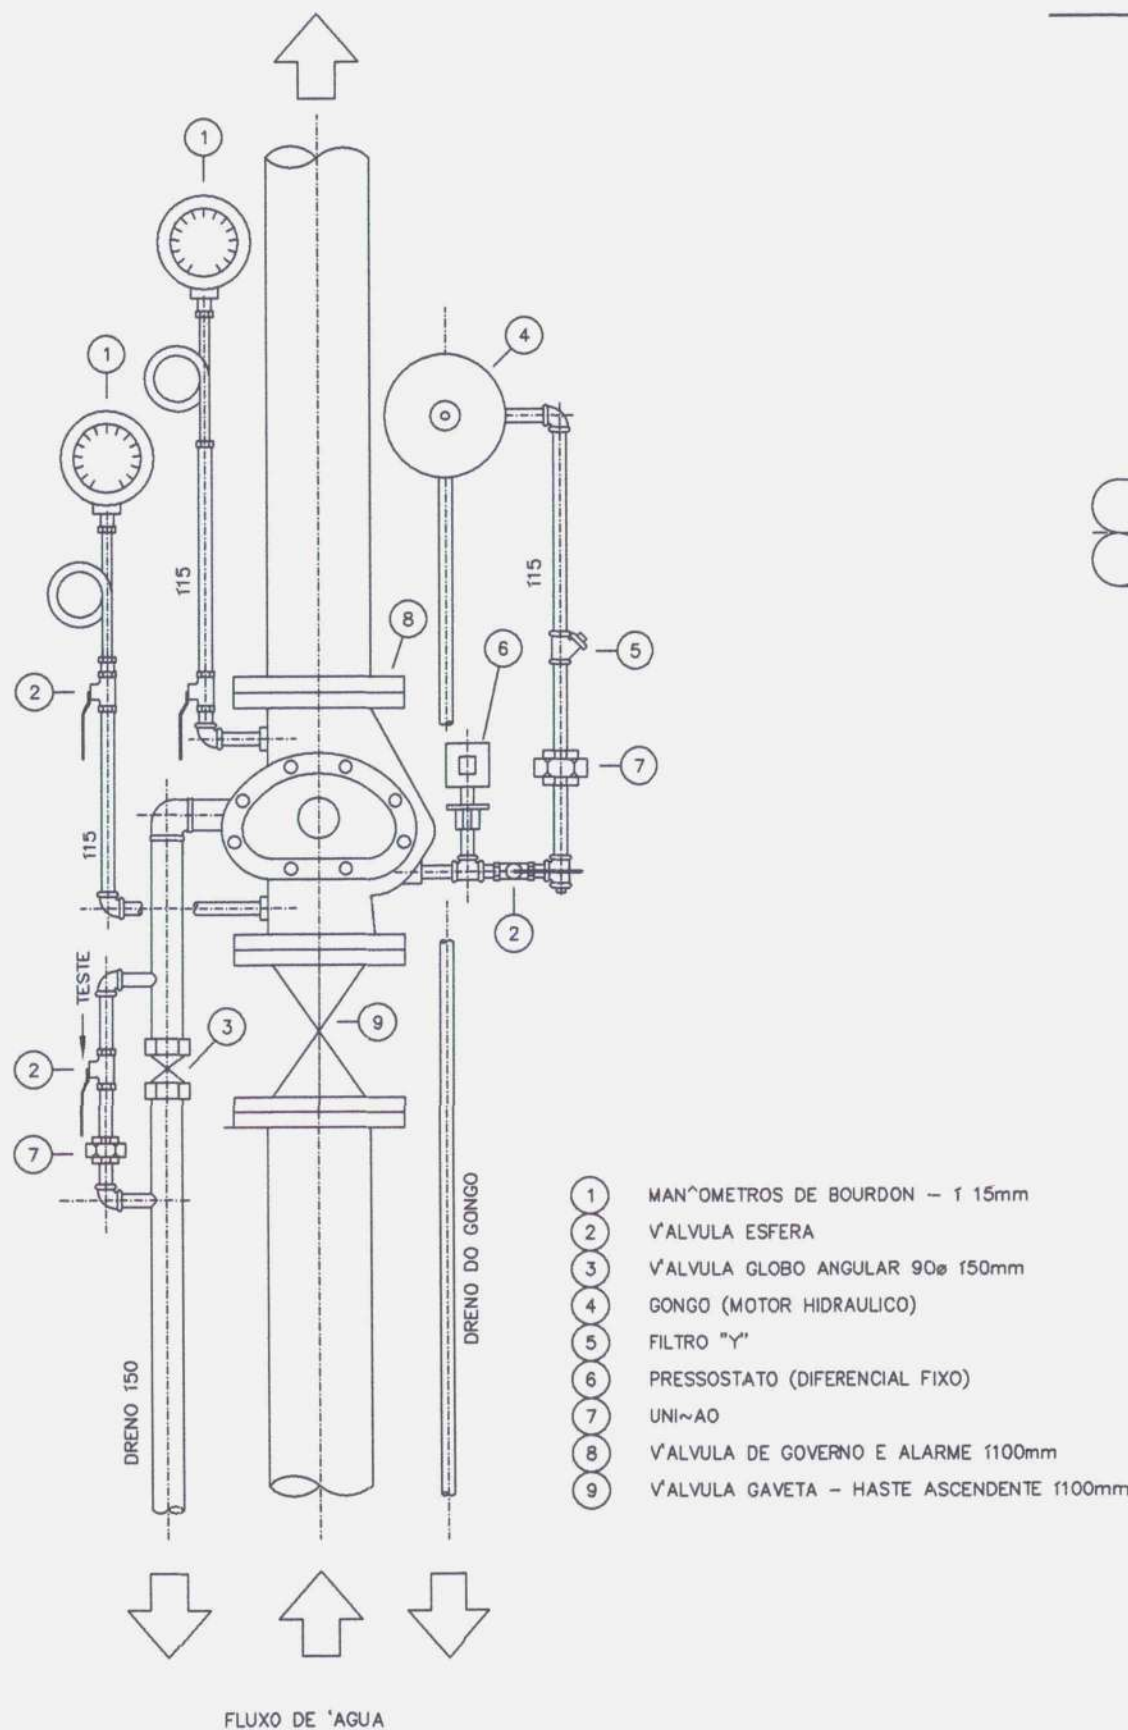


DETALHE DE INSTALAÇÃO VÁLVULA DE GOVERNO E ALARME

SEM ESCALA

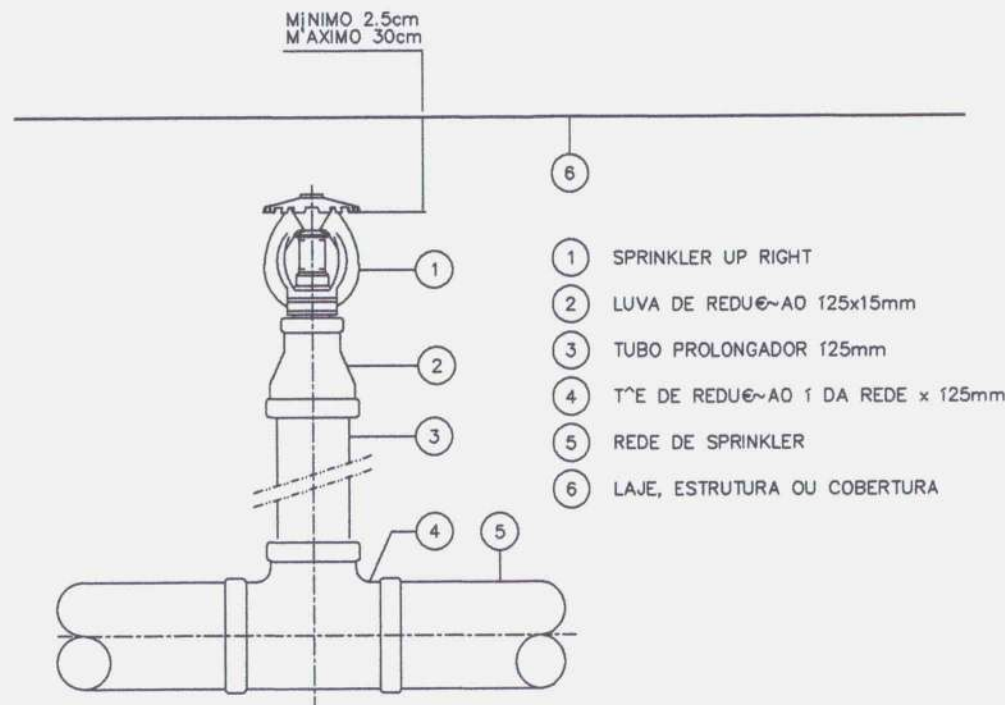

DETALHE DE INSTALAÇÃO DE SPRINKLER UP RIGHT COM TUBO PROLONGADOR


SEM ESCALA

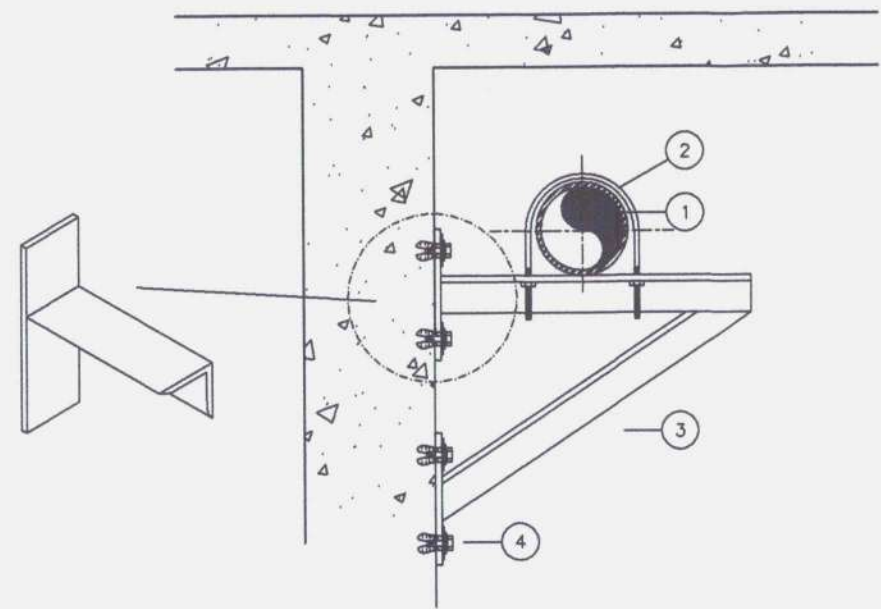

- 1 TUBO REDE SPRINKLERS
- 2 GRAMPO TIPO "U", GALVANIZADO
- 3 M-ÃO FRANCESA 1.1/2"x3/16"
- 4 CHUMBADOR COM ROSCA INTERNA, PARA CONCRETO, 13/8" COM PARAFUSO, PORCA E ARRUELA


SUPOORTE DE TUBOS EM PILARES

SEM ESCALA

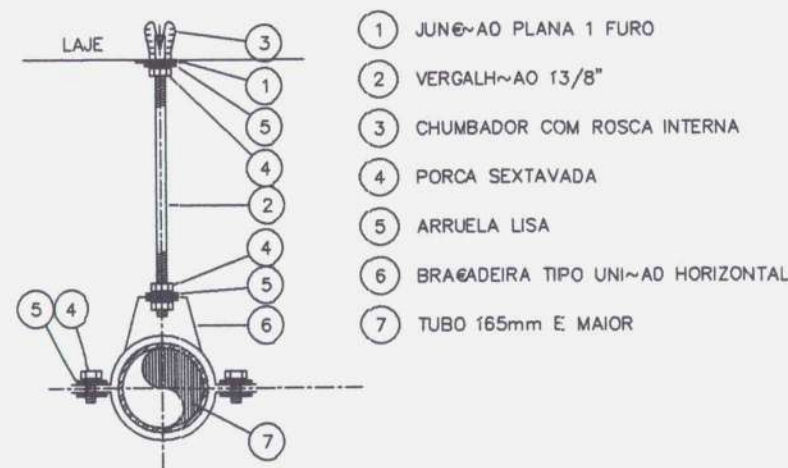


SUPOORTE EM LAJE PARA TUBOS 165mm E MAIORES

SEM ESCALA

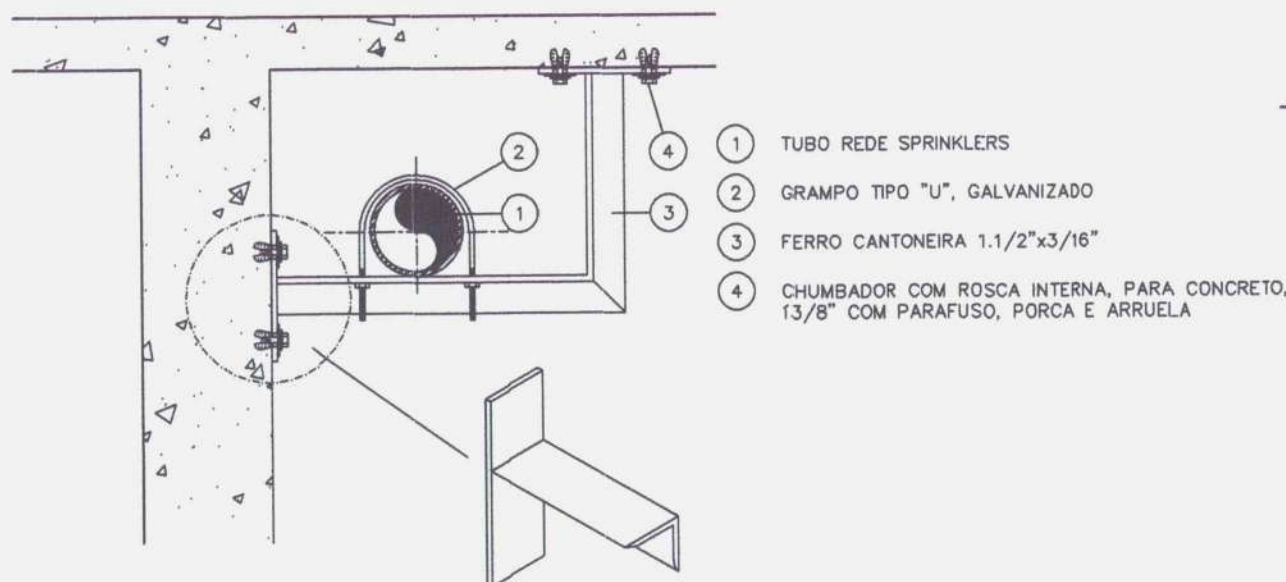

SUPOORTE DE TUBOS EM PILARES



SEM ESCALA

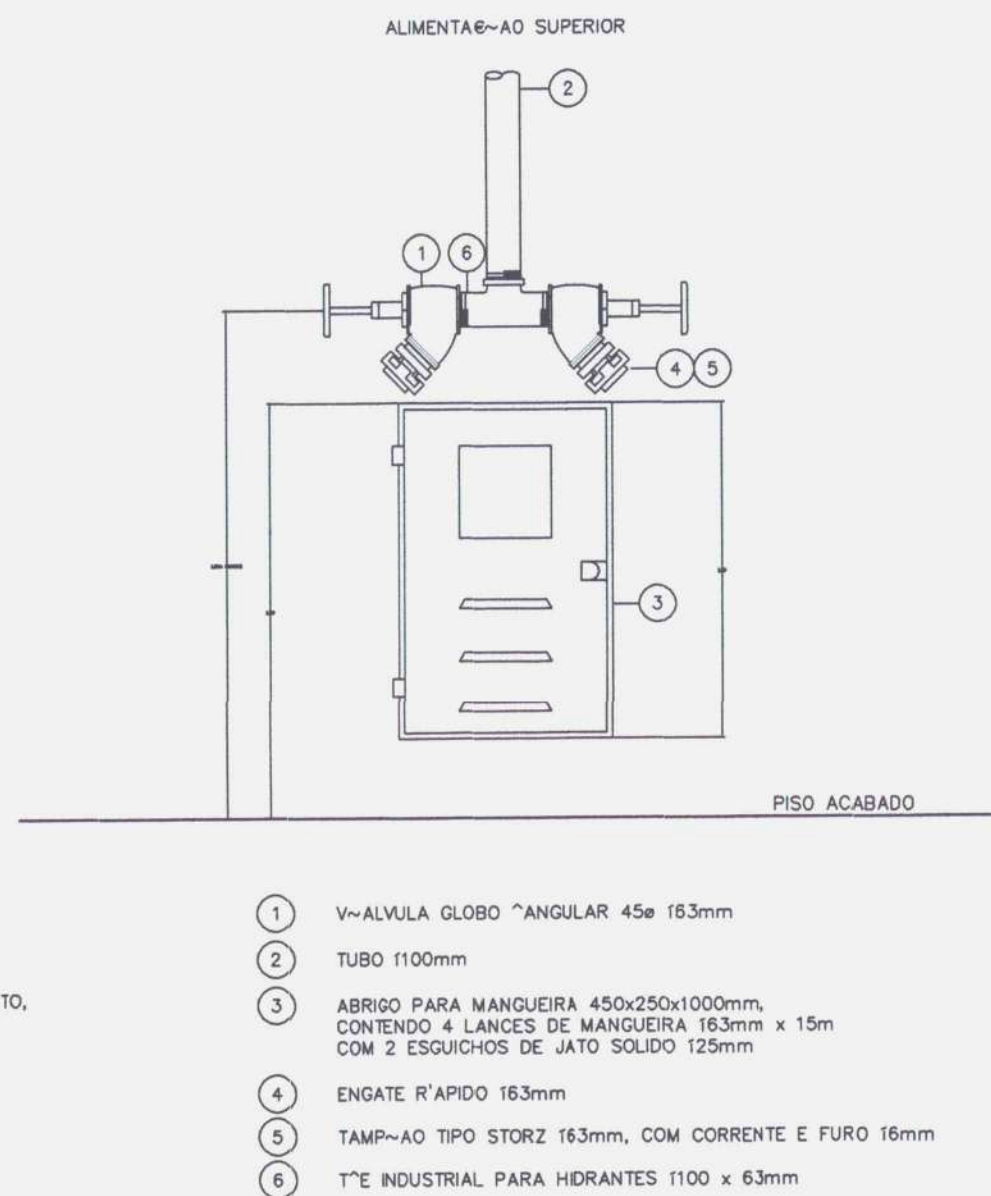


DETALHE DO HIDRANTE DUPLO DE COLUNA

SEM ESCALA

SETOR		SETOR DE AUTARQUIAS - BRASILIA - D.F.	
ENDEREÇO		QUADRA 05 BLOCO J	
PROPRIETÁRIO		CONSELHO FEDERAL DE CONTABILIDADE	
AUTOR DO PROJETO		LEANDRO RODRIGUES DA SILVA CREA 100012223/D-GO	
RESPONSÁVEL TÉCNICO			
PROPRIETÁRIO: <i>Edvania</i> AUTOR DO PROJETO: <i>Leandro R. da Silva</i> CREA 100012223/D-GO RESPONSÁVEL TÉCNICO: <i>IVONILDA GOMES</i> Matr. 1414735			
GDF - CBMDF - DESEG - DIEAP - NA HORA APROVADO PARECER Nº 7723-A DE 21 FEV 2017 PROTOCOLO Nº 76247 DE 06 OUT 2016 O requerimento é atendido, desde que seja entregue ao Departamento de Registro de Empresas e Profissionais, o valor devido em favor do Estado do Distrito Federal.			
PROJETO DE INCÊNDIO			
INC.		DETALHES 2	
ÁREA CONSTRUÍDA:	DATA:	ESCALA:	DESENHO:
10.420,09m2	30/01/2017	1:500	
VISTO:		19/38	

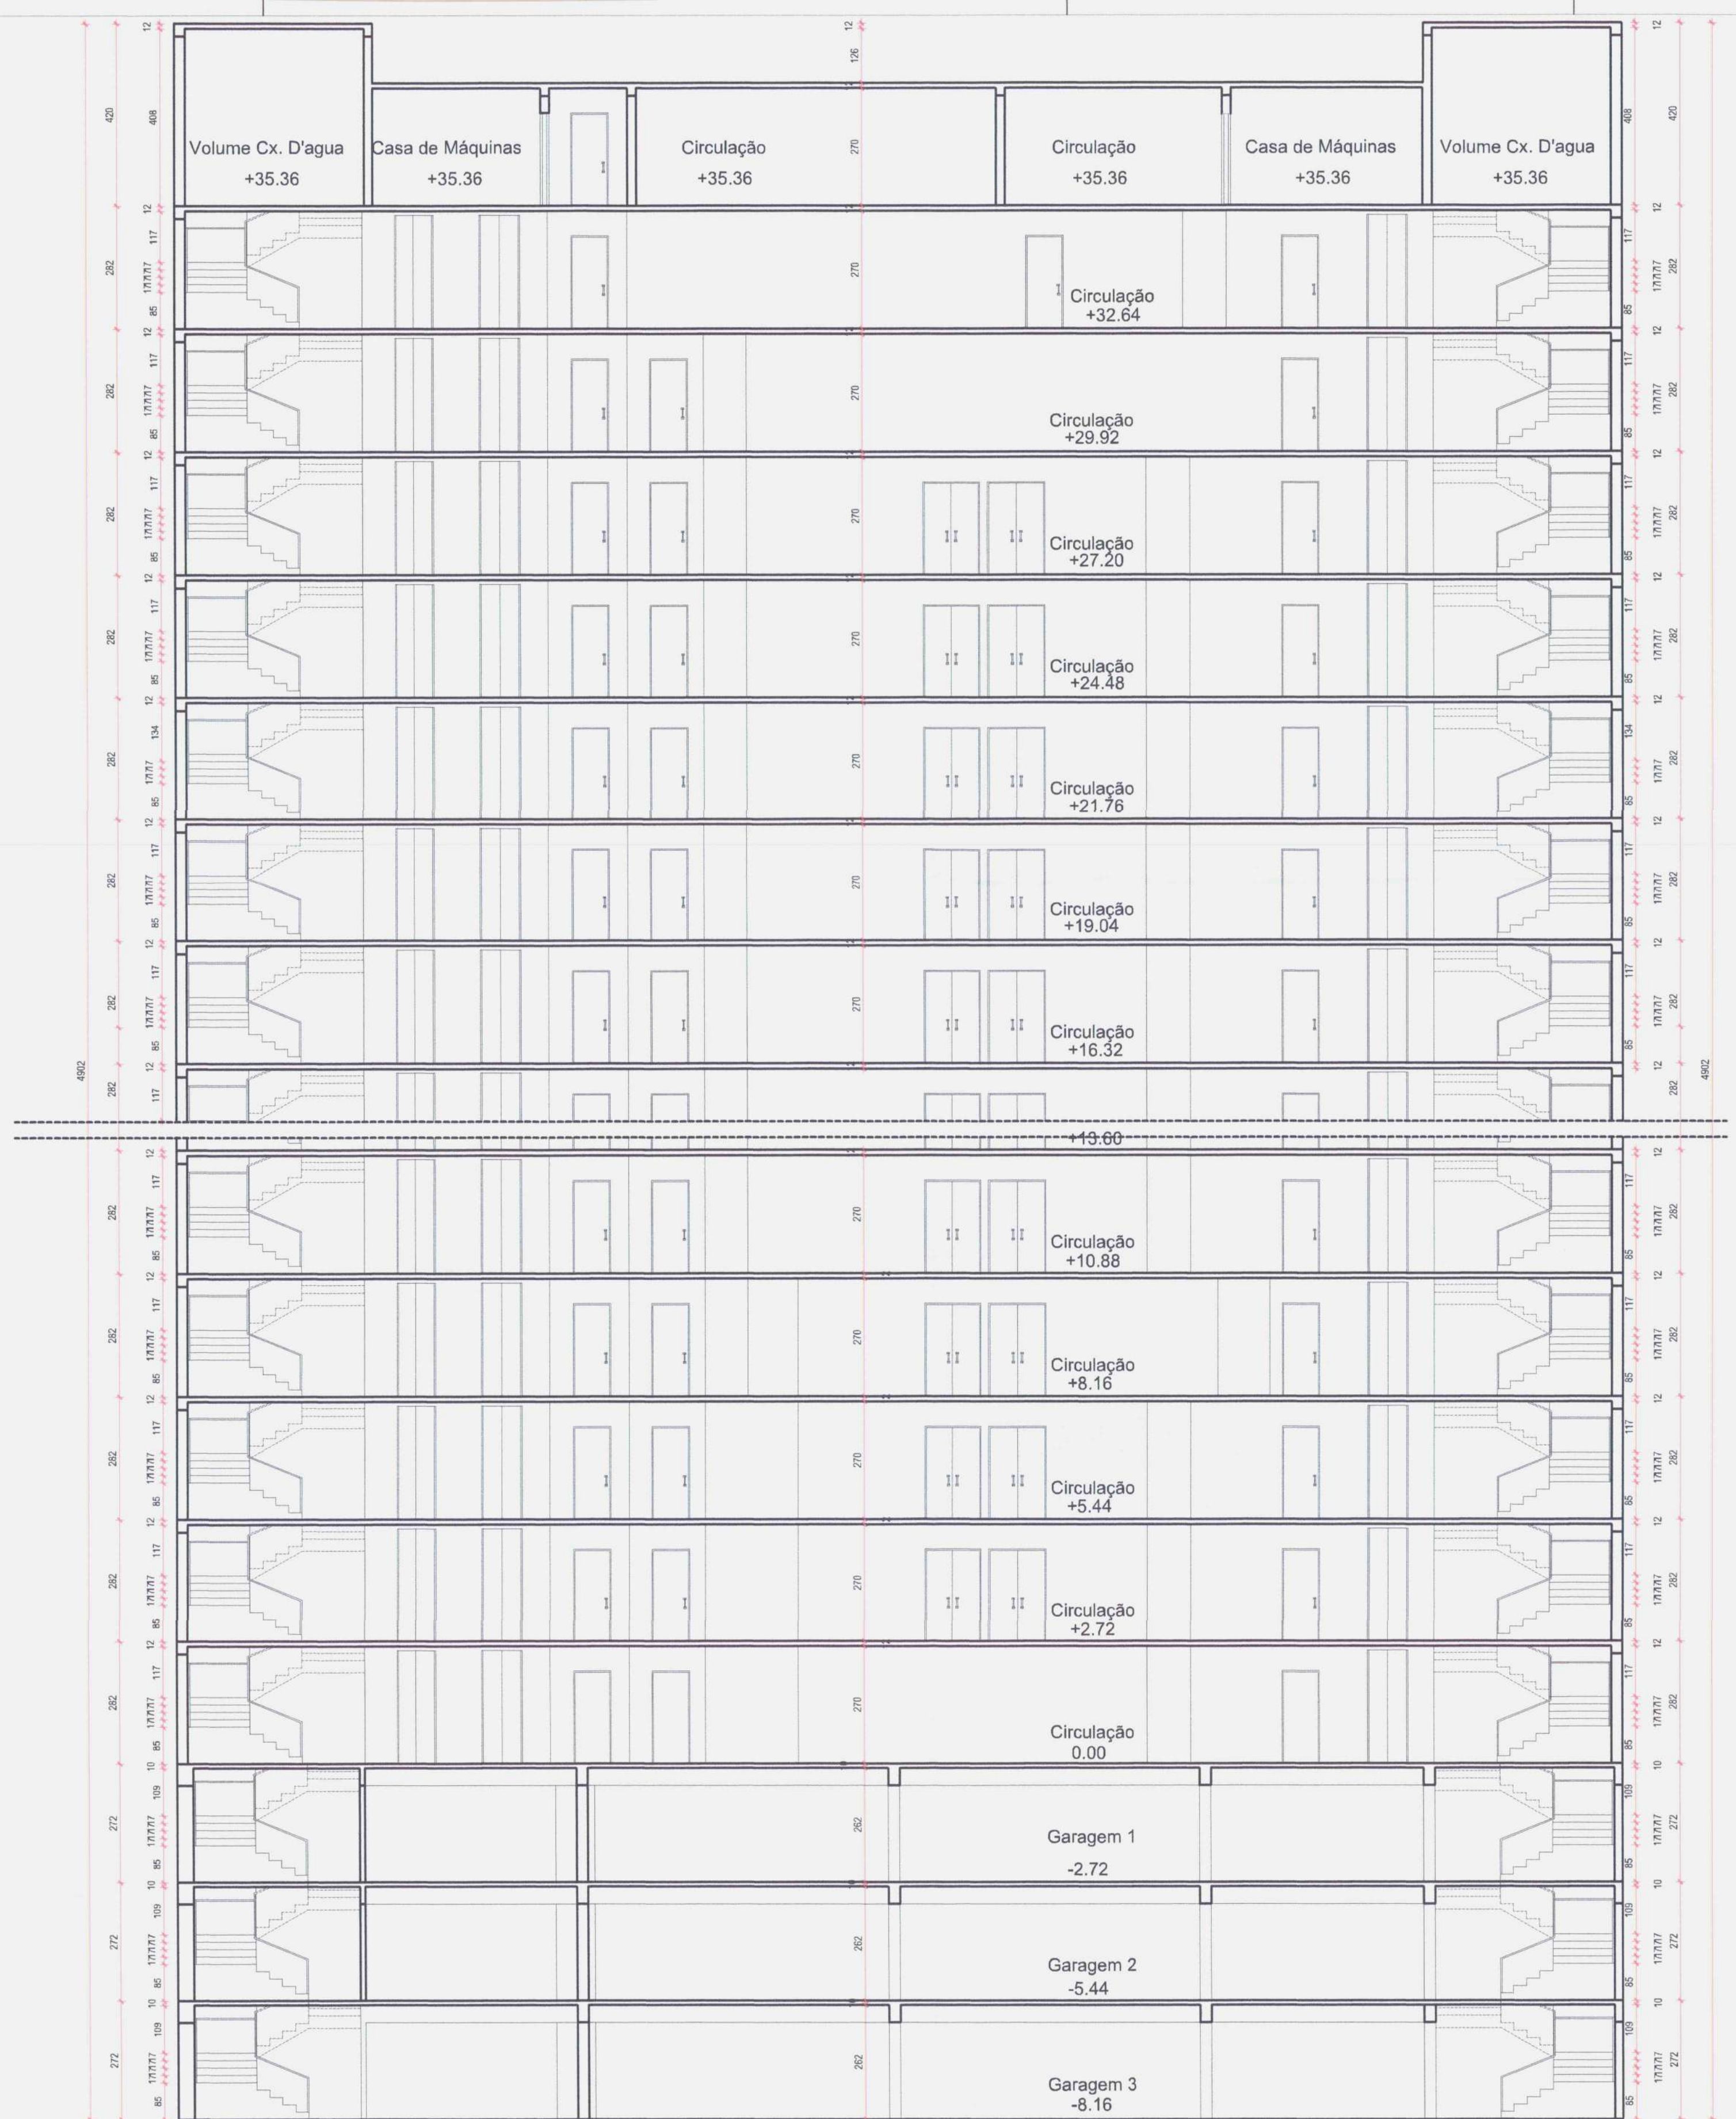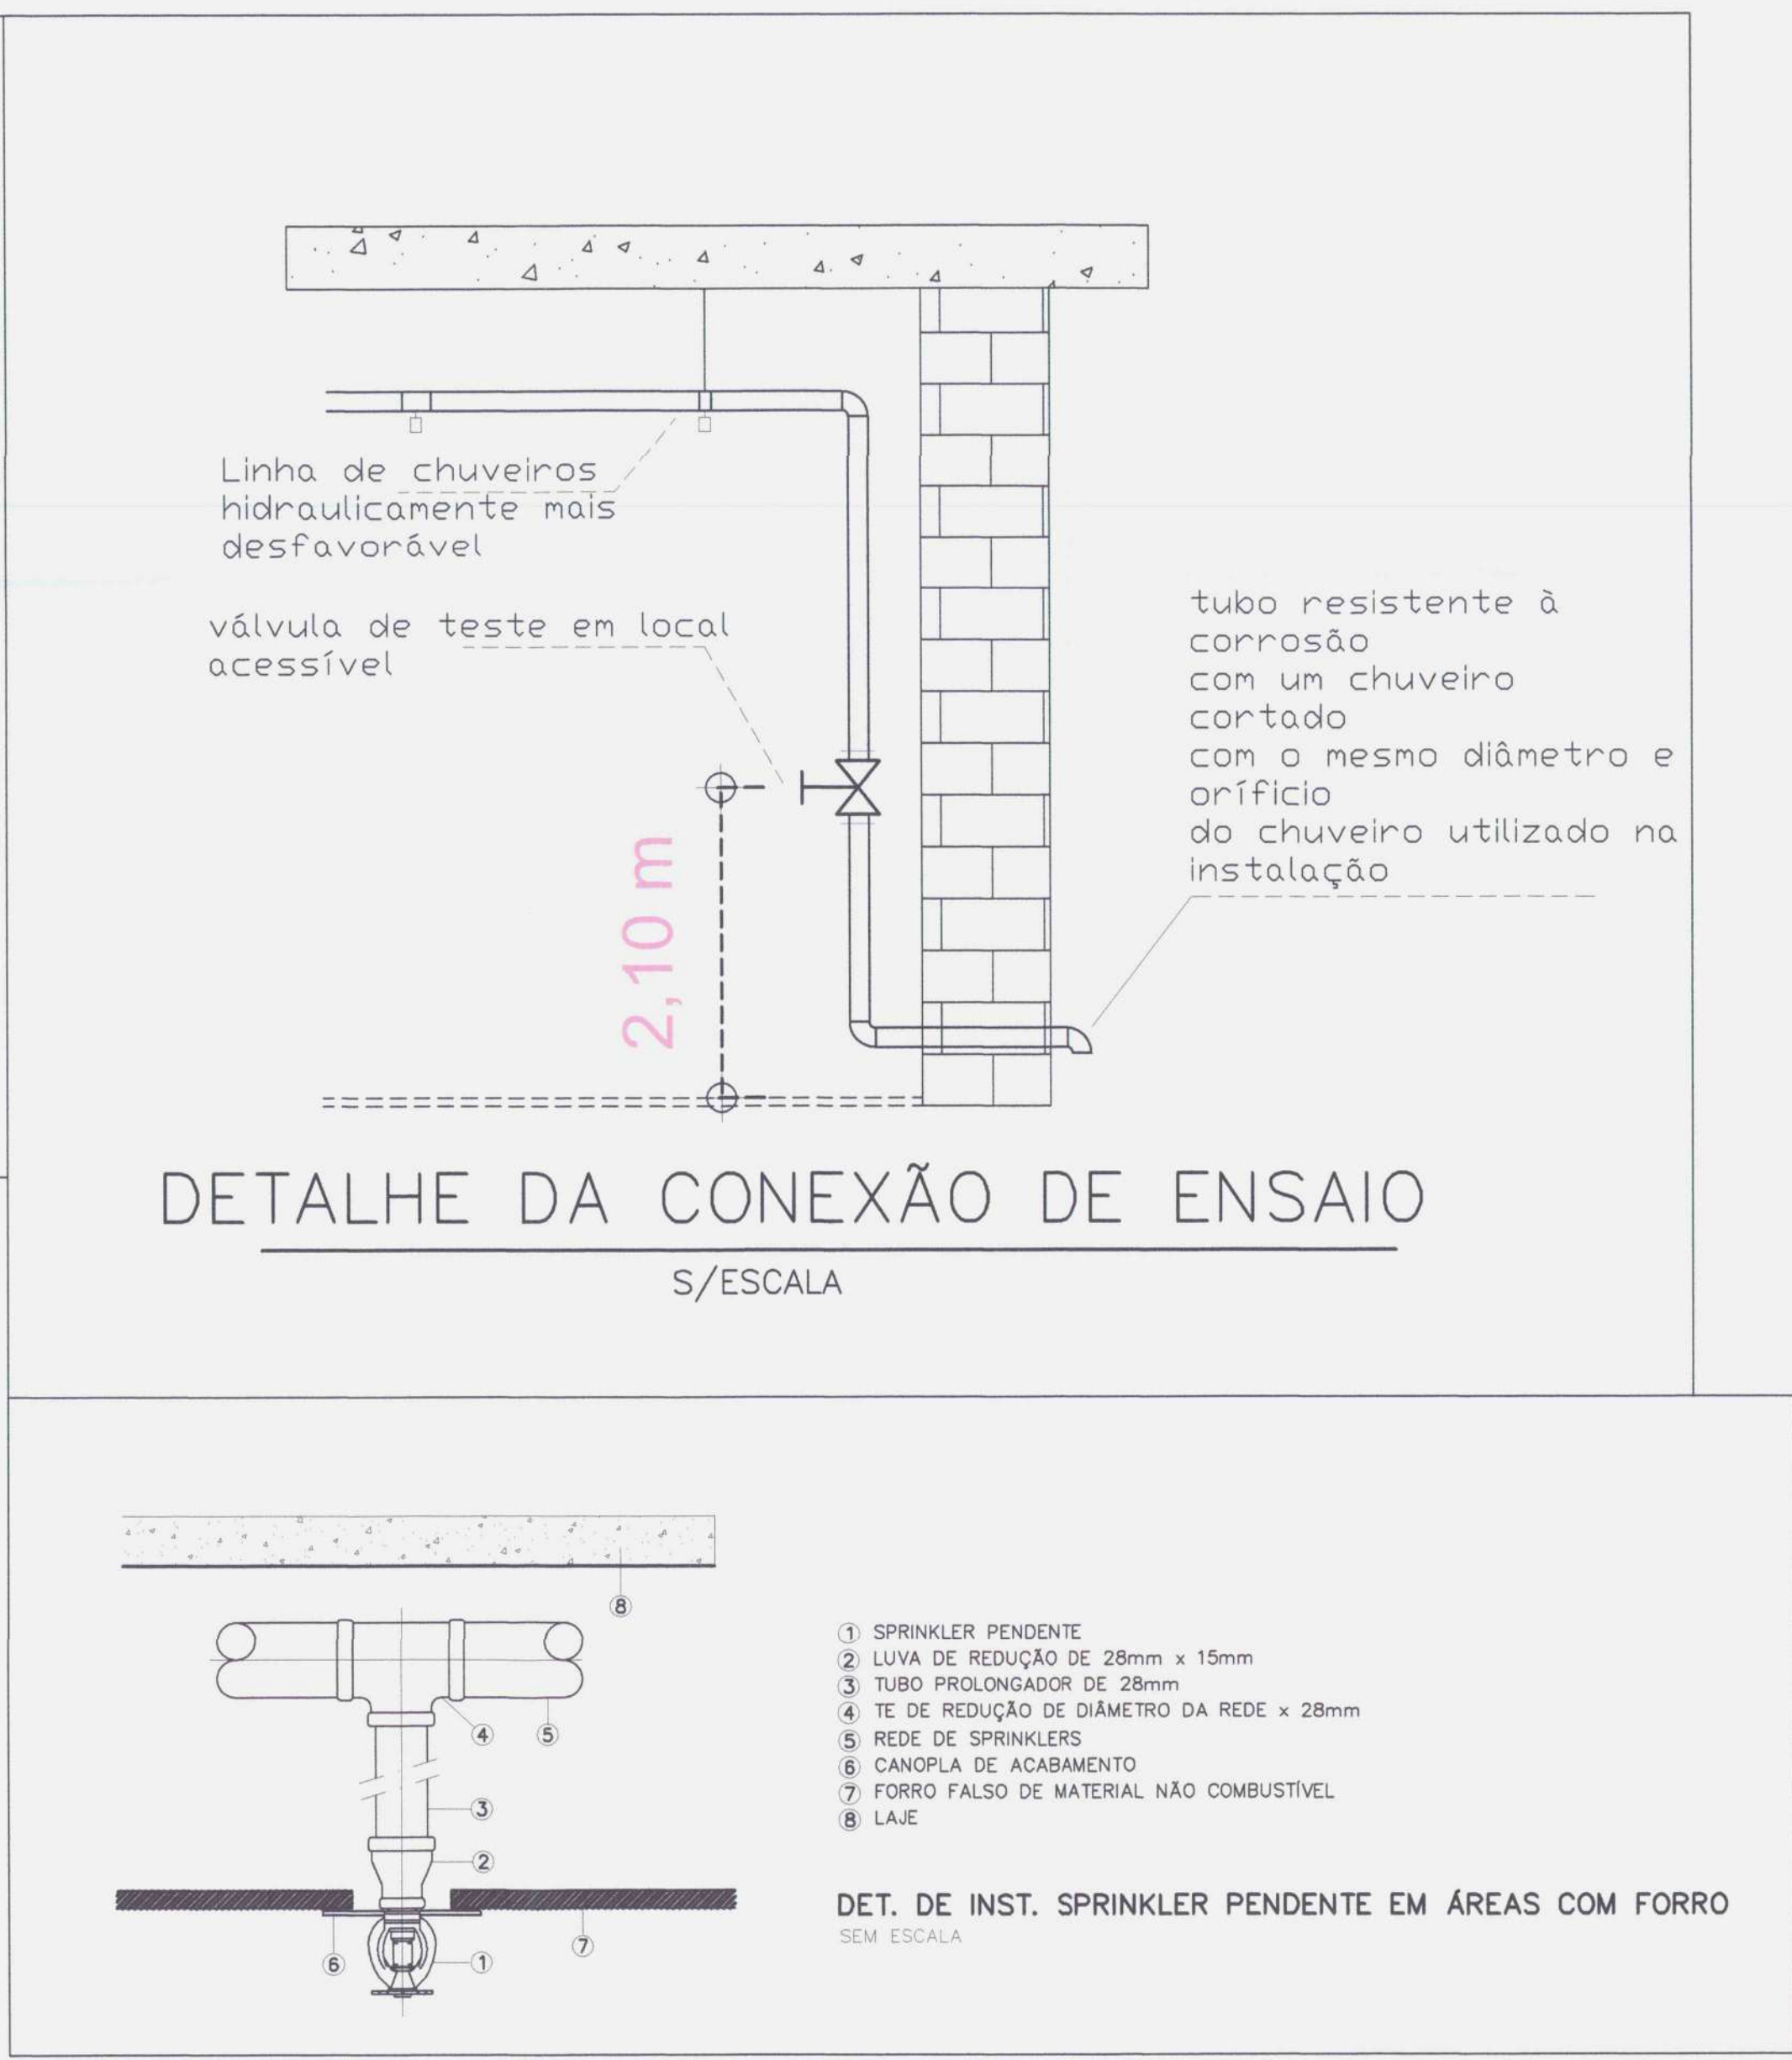[illegible]

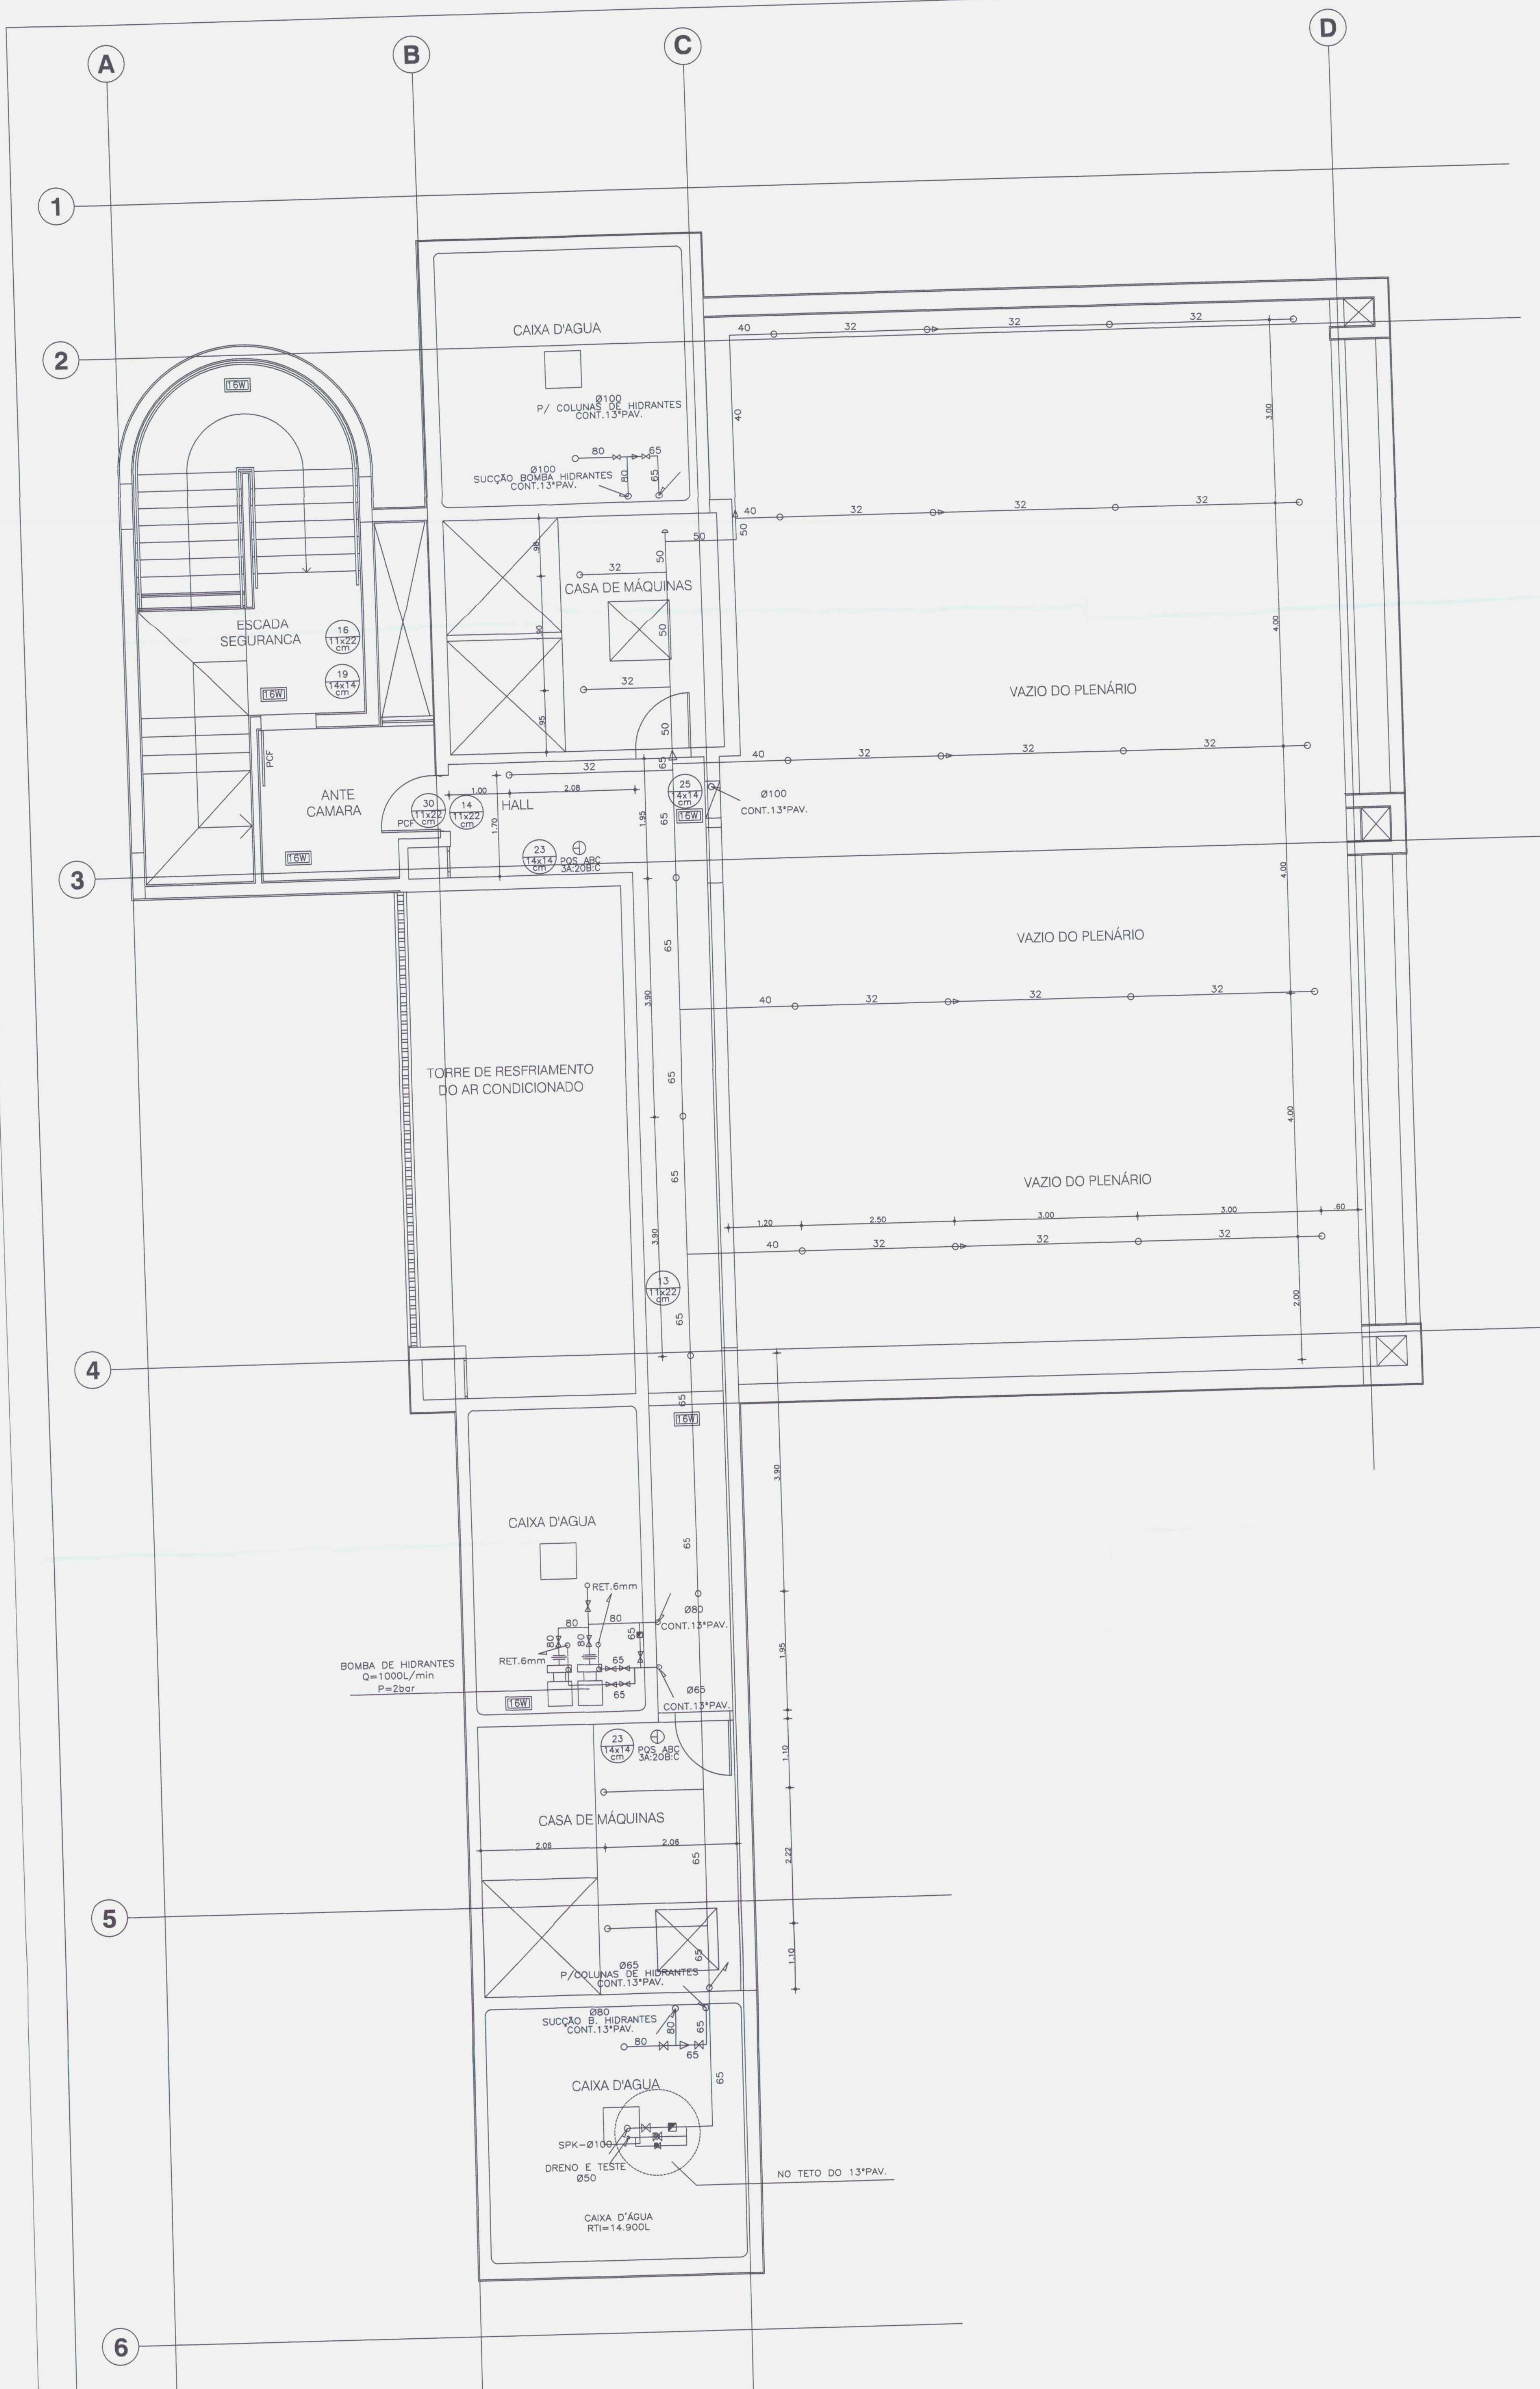

DETALHAMENTO DE SINALIZAÇÃO DE EMERGÊNCIA
SINALIZAÇÃO DE ORIENTAÇÃO E SALVAMENTO
FUNDO VERDE, SÍMBOLO E MARGEM BRANCO OU AMARELO - FOTOLUMINESCENTE

FIGURA 13
PLACA DE SINALIZAÇÃO DE ORIENTAÇÃO DE SAÍDA
(DIREITA OU ESQUERDA)
INSTALADA NA PAREDE A 180cm DO PISO A SUA BORDA SUPERIOR.
FIGURA 13 - NBR 13.434-2/2004- ABNT

FIGURA 14
PLACA DE SINALIZAÇÃO DE SAÍDA DE EMERGÊNCIA
INSTALADA 10cm ACIMA DA PORTA
FIGURA 14 - NBR 13.434-2/2004- ABNT

FIGURA 16
PLACA DE SINALIZAÇÃO DE ORIENTAÇÃO DE ESCADA
INSTALADA NA PAREDE A 180cm DO PISO A SUA BORDA SUPERIOR.
FIGURA 16 - NBR 13.434-2/2004- ABNT

FIGURA 17
PLACA DE SINALIZAÇÃO DE ORIENTAÇÃO DE PORTA DE SAÍDA
INSTALADA 10cm ACIMA DA PORTA
FIGURA 17 - NBR 13.434-2/2004- ABNT

FIGURA 19
PLACA DE NÚMERO DE PAVIMENTO
INSTALADA 180cm - INTERIOR DA ESCADA
FIGURA 19 - NBR 13.434-2/2004- ABNT

FIGURA 30
PLACA DE INSTRUÇÕES PARA PORTA CORTA-FOGO
INSTALADA NA PORTA A 120cm DO PISO ACABADO
FIGURA 30 - NBR 13.434-2/2004- ABNT

SINALIZAÇÃO DE EQUIPAMENTOS
FUNDO VERMELHO, SÍMBOLO FOTOLUMINESCENTE (25cm X 25cm)
INSTALADO ACIMA DE TODOS OS EQUIPAMENTOS
INSTALADO NA PAREDE A 180cm DO PISO A SUA BORDA SUPERIOR.

FIGURA 25
PLACA DE SINALIZAÇÃO DOS HIDRANTES DE PAREDE
FIGURA 25 - NBR 13.434-2/2004- ABNT
INSTALADO ACIMA DE TODOS OS HIDRANTES DE PAREDE
INSTALADA NA PAREDE A 180cm DO PISO A SUA BORDA SUPERIOR.

FIGURA 23
PLACA DE SINALIZAÇÃO DOS EXTINTORES
FIGURA 23 - NBR 13.434-2/2004- ABNT
INSTALADO ACIMA DE TODOS OS EXTINTORES
INSTALADA NA PAREDE A 180cm DO PISO A SUA BORDA SUPERIOR.

FIGURA 20
PLACA DE SINALIZAÇÃO DOS ALARMES SONOROS
INSTALADA PRÓXIMO DE TODOS OS ALARMES SONOROS VISUAIS
INSTALADA NA PAREDE A 1,8m DO PISO A SUA BORDA INFERIOR


FIGURA 21
PLACA DE SINALIZAÇÃO DO ACIONAMENTO MANUAL DO ALARME
INSTALADA ACIMA DE TODOS OS ACIONADORES MANUAIS
INSTALADA NA PAREDE A 180cm DO PISO A SUA BORDA INFERIOR

SINALIZAÇÃO DE PROIBIÇÃO
FORMA CIRCULAR, COR DE CONTRASTE- BRANCA,
BARRA DIAMETRAL E FAIXA CIRCULAR- COR DE SEGURANÇA (VERMELHA)
COR DO SÍMBOLO-PRÉTA, MARGEM (OPCIONAL)-BRANCA
INSTALADA NA PAREDE A 180cm DO PISO A SUA BORDA SUPERIOR.

FIGURA 04
PLACA DE SINALIZAÇÃO DE PROIBIÇÃO- USO ELEVADOR
INSTALADA NA PAREDE A 180cm DO PISO A SUA BORDA INFERIOR,
AO LADO DA BOTOEIRA DO ELEVADOR
FIGURA 04 - NBR 13.434-2/2004- ABNT

L E G E N D A	
	EXTINTOR DE PÓ QUÍMICO A/B/C 6 Kg 3A20B-C
	SINALIZAÇÃO DA ROTA DE FUGA, FIXADA A UMA ALTURA DE 1,8m DO PISO ACABADO, CÓDIGO VIDE LEGENDA DA NBR 13.434-2/2004
	LUMINÁRIA FLUORESCENTE NA PAREDE E TETO COM LÂMPADAS 2X8W LIGADAS AO SISTEMA DE EMERGÊNCIA, INSTALADA A 2,5m DE ALTURA, AUTONOMIA: 3 HORAS, 12V.
	UNIDADE AUTÔNOMA DE ILUMINAÇÃO DE EMERGÊNCIA - AUTONOMIA MÍNIMA DE 3 HORAS COM 4 HALOGENAS DE 55W - 12V OU DE 20W - 12V REF. BLH - AUREON OU SIMILAR, INSTALADAS NO TETO A 9,72m DE ALTURA.
	LUMINÁRIA FLUORESCENTE NO TETO COM LÂMPADAS 2X55W LIGADAS AO SISTEMA DE EMERGÊNCIA, ALTURA DE MONTAGEM DE 9,72m, AUTONOMIA MÍNIMA DE 3 HORAS, 12V.
	UNIDADE AUTÔNOMA DE ILUMINAÇÃO DE EMERGÊNCIA - AUTONOMIA MÍNIMA DE 3 HORAS, COM 4 HALOGENAS DE 55W - 12V OU DE 20W - 12V REF. BLH - AUREON OU SIMILAR, INSTALADAS NO TETO A 9m DE ALTURA.
	ABRIGO PARA HIDRANTES COM DUAS MANGUEIRAS DE INCÊNDIO DE Ø 38mm DE 15m E UM ESQUICHO JATO COMPACTO Ø 16mm
	ACIONADOR MANUAL
	AVISADOR SONORO VISUAL
	DETECTOR DE FUMAÇA
	CENTRAL DE ALARME
	HIDRANTE DE RECALQUE
	CHUVEIRO AUTOMÁTICO
	VÁLVULA DE GOVERNO E ALARME
	PONTO DE CONSUMO DE GLP COM REGISTRO DE CORTE
	DETECTOR DE TEMPERATURA

SETOR	SETOR DE AUTARQUIAS - BRASILIA - D.F.
ENDEREÇO	QUADRA 05 BLOCO J
PROPRIETÁRIO	CONSELHO FEDERAL DE CONTABILIDADE
AUTOR DO PROJETO	LEANDRO RODRIGUES DA SILVA CREA 100012223/D-60
RESPONSÁVEL TÉCNICO	
PROPRIETÁRIO	
AUTOR DO PROJETO	LEANDRO RODRIGUES DA SILVA CREA 100012223/D-60
RESPONSÁVEL TÉCNICO	
DESENHO	PROJETO DE INCÊNDIO
INC.	SISTEMAS DE PREVENÇÃO E COMBATE A INCÊNDIO 13º PAVTO
ÁREA CONSTRUÍDA	10.420,09m2
DATA	30/01/2017
ESCALA	1:50
DESENHO	
VISTO	

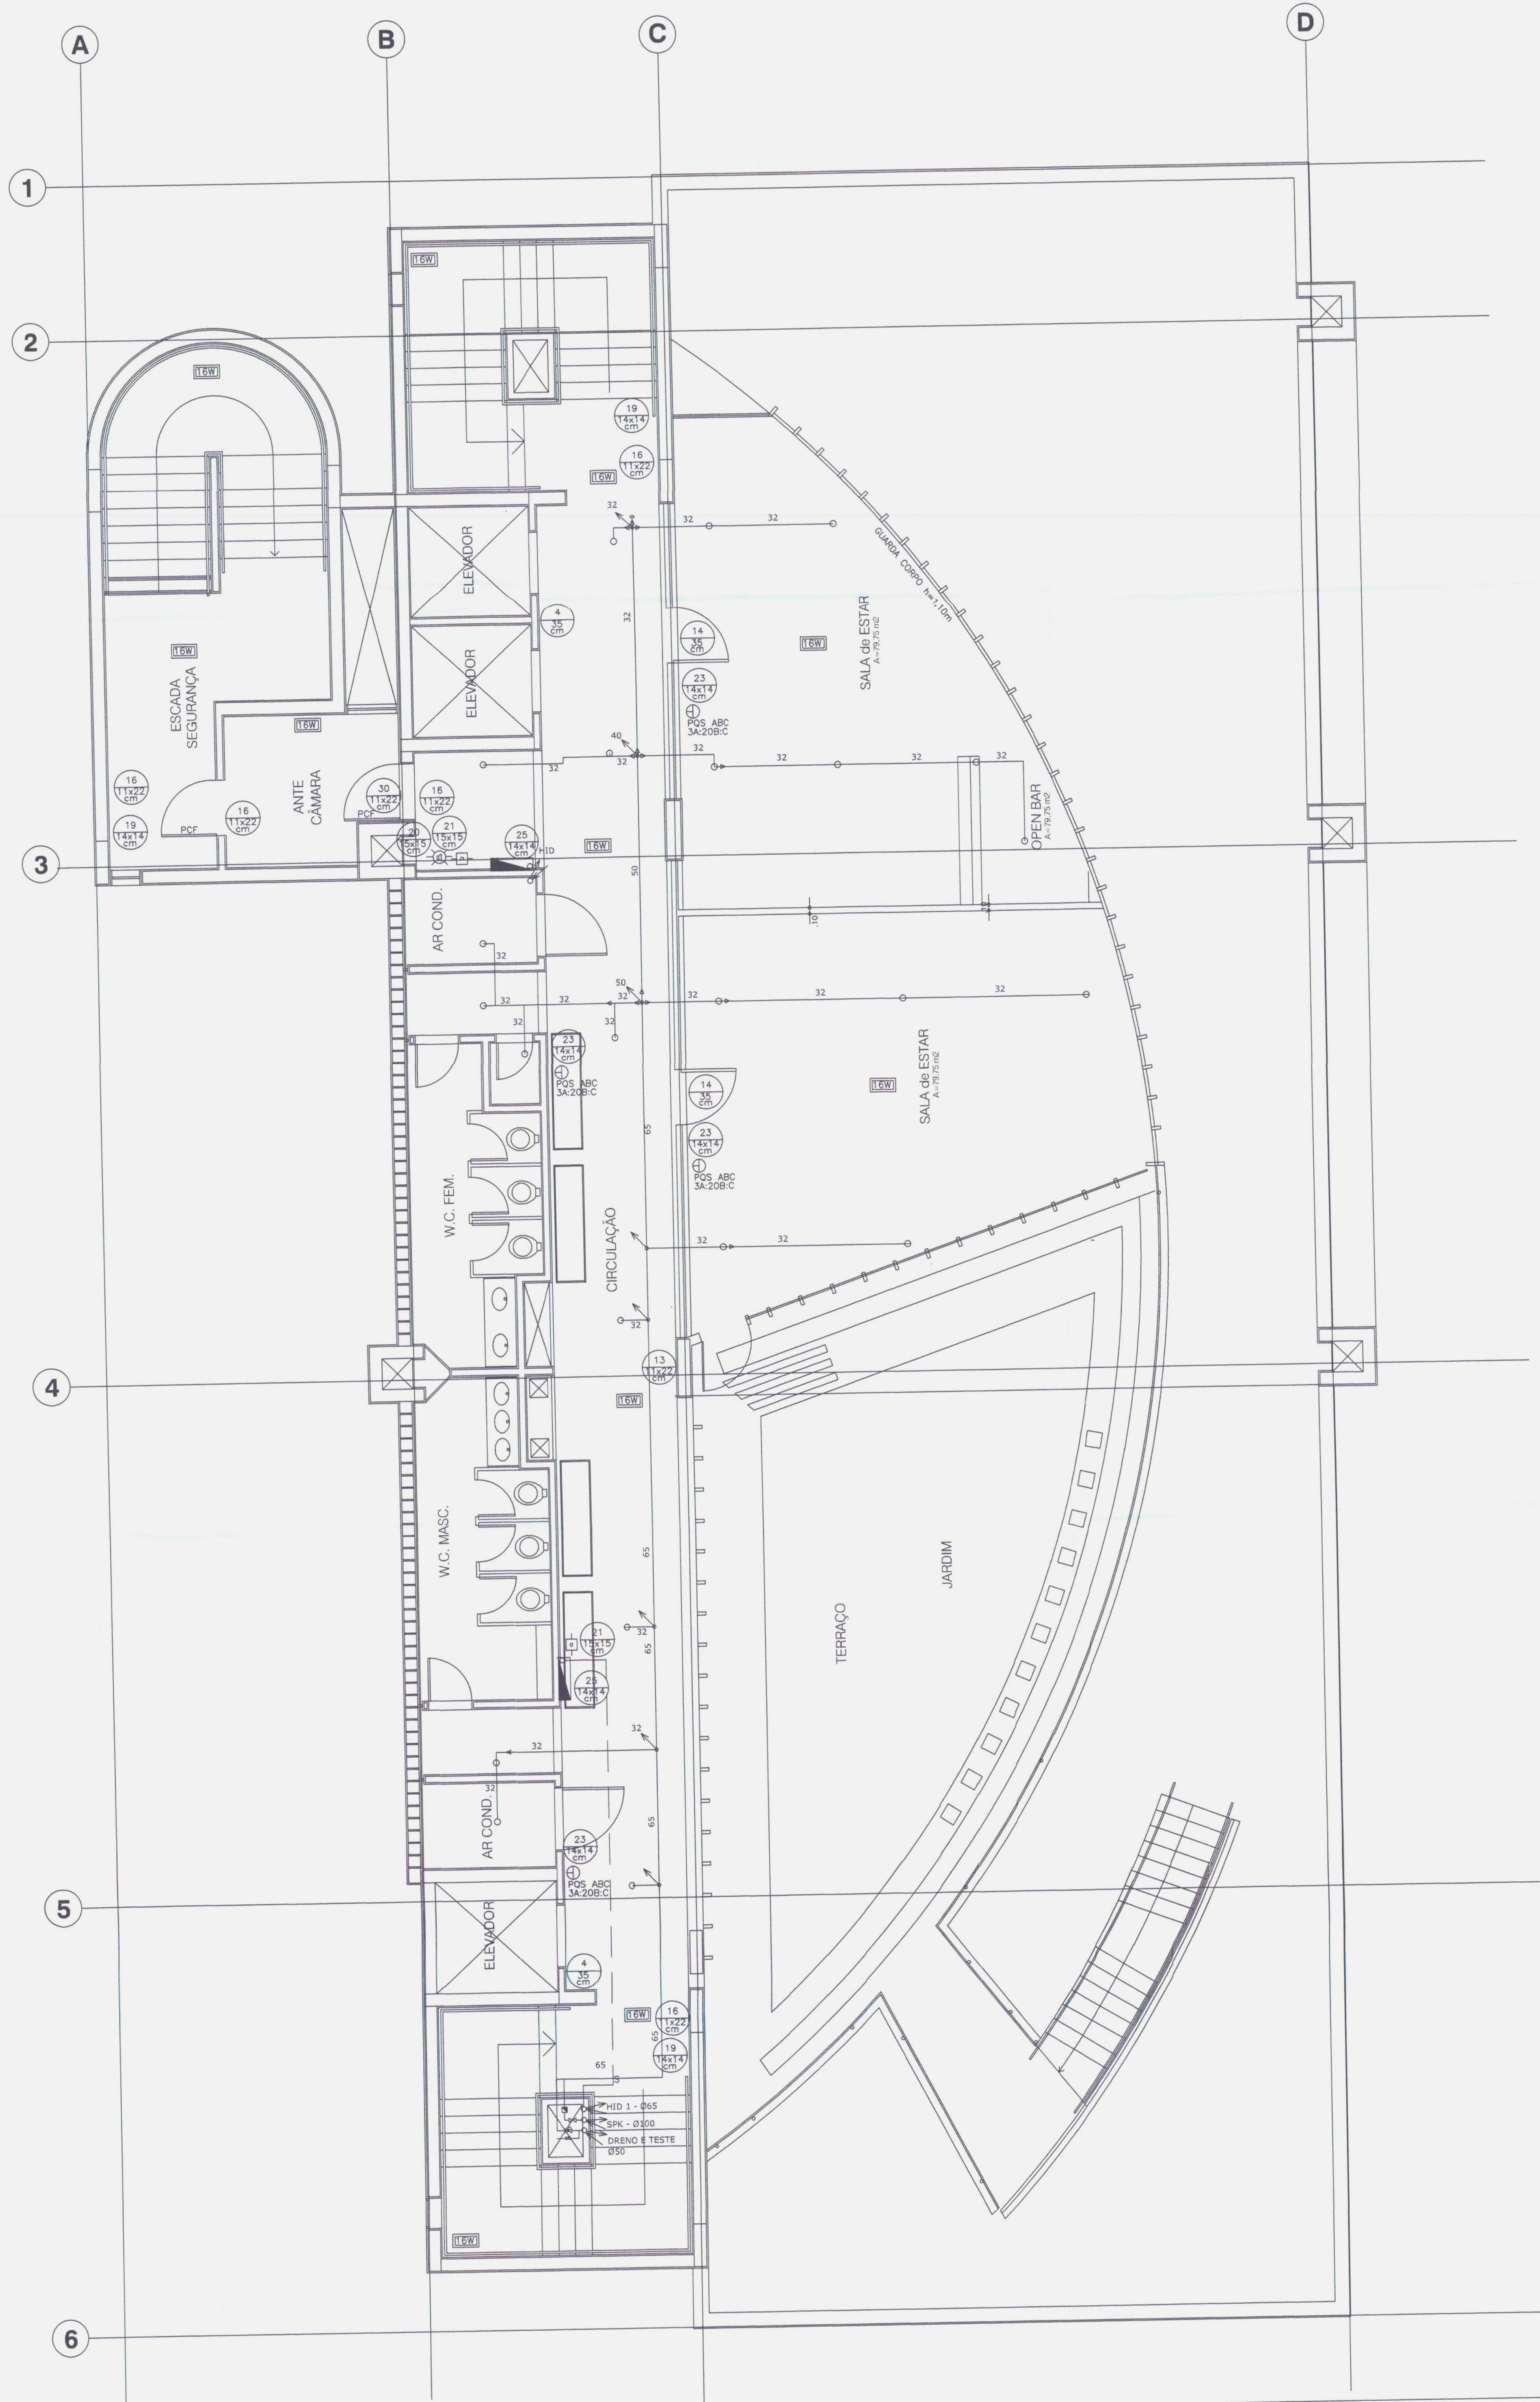

DETALHAMENTO DE SINALIZAÇÃO DE EMERGÊNCIA
SINALIZAÇÃO DE ORIENTAÇÃO E SALVAMENTO
FUNDO VERDE, SÍMBOLO E MARGEM BRANCO OU AMARELO – FOTOLUMINESCENTE

FIGURA 13
PLACA DE SINALIZAÇÃO DE ORIENTAÇÃO DE SAÍDA (DIREITA OU ESQUERDA)
INSTALADA NA PAREDE A 180cm DO PISO A SUA BORDA SUPERIOR,
FIGURA 13 – NBR 13.434-2/2004- ABNT

FIGURA 14
PLACA DE SINALIZAÇÃO DE SAÍDA DE EMERGÊNCIA
INSTALADA 10cm ACIMA DA PORTA
FIGURA 14 – NBR 13.434-2/2004- ABNT

FIGURA 16
PLACA DE SINALIZAÇÃO DE ORIENTAÇÃO DE ESCADA
INSTALADA 10cm ACIMA DA PORTA
FIGURA 16 – NBR 13.434-2/2004- ABNT

FIGURA 17
PLACA DE SINALIZAÇÃO DE ORIENTAÇÃO DE PORTA DE SAÍDA
INSTALADA 10cm ACIMA DA PORTA
FIGURA 17 – NBR 13.434-2/2004- ABNT

FIGURA 19
PLACA DE NÚMERO DE PAVIMENTO
INSTALADA 180cm – INTERIOR DA ESCADA
FIGURA 19 – NBR 13.434-2/2004- ABNT

FIGURA 30
PLACA DE INSTRUÇÕES PARA PORTA CORTA-FOGO
INSTALADA NA PORTA A 120cm DO PISO ACABADO
FIGURA 30 – NBR 13.434-2/2004- ABNT

SINALIZAÇÃO DE EQUIPAMENTOS
FUNDO VERMELHO, SÍMBOLO FOTOLUMINESCENTE (25cm X 25cm)
INSTALADO ACIMA DE TODOS OS EQUIPAMENTOS
INSTALADA NA PAREDE A 180cm DO PISO A SUA BORDA SUPERIOR,

FIGURA 25
PLACA DE SINALIZAÇÃO DOS HIDRANTES DE PAREDE
FIGURA 25 – NBR 13.434-2/2004- ABNT
INSTALADO ACIMA DE TODOS OS HIDRANTES DE PAREDE
INSTALADA NA PAREDE A 180cm DO PISO A SUA BORDA SUPERIOR,

FIGURA 23
PLACA DE SINALIZAÇÃO DOS EXTINTORES
FIGURA 23 – NBR 13.434-2/2004- ABNT
INSTALADO ACIMA DE TODOS OS EXTINTORES
INSTALADA NA PAREDE A 180cm DO PISO A SUA BORDA SUPERIOR,

FIGURA 20
PLACA DE SINALIZAÇÃO DOS ALARMES SONOROS
INSTALADA PRÓXIMO DE TODOS OS ALARMES SONOROS VISUAIS
INSTALADA NA PAREDE A 1,8m DO PISO A SUA BORDA INFERIOR


FIGURA 21
PLACA DE SINALIZAÇÃO DO ACIONAMENTO MANUAL DO ALARME
INSTALADA ACIMA DE TODOS OS ACIONADORES MANUAIS
INSTALADA NA PAREDE A 180cm DO PISO A SUA BORDA INFERIOR

SINALIZAÇÃO DE PROIBIÇÃO
FORMA CIRCULAR, COR DE CONTRASTE- BRANCA,
BARRA DIAMETRAL E FAIXA CIRCULAR- COR DE SEGURANÇA (VERMELHA)
COR DO SÍMBOLO- PRETA, MARGEM (OPCIONAL)-BRANCA
INSTALADA NA PAREDE A 180cm DO PISO A SUA BORDA SUPERIOR,

FIGURA 04
PLACA DE SINALIZAÇÃO DE PROIBIÇÃO- USO ELEVADOR
INSTALADA NA PAREDE A 180cm DO PISO A SUA BORDA INFERIOR,
AO LADO DA BOTOEIRA DO ELEVADOR.
FIGURA 04 – NBR 13.434-2/2004- ABNT

L E G E N D A	
	EXTINTOR DE PÓ QUÍMICO A/B/C 6 Kg 3A:20B:C
	SINALIZAÇÃO DA ROTA DE FUGA, FIXADA A UMA ALTURA DE 1,8m DO PISO ACABADO, CÓDIGO VIDE LEGENDA DA NBR 13.434-2/2004
	LUMINÁRIA FLUORESCENTE NA PAREDE E TETO COM LÂMPADAS 2X8W LIGADAS AO SISTEMA DE EMERGÊNCIA. INSTALADA A 2,6m DE ALTURA. AUTONOMIA: 3 HORAS, 12V.
	UNIDADE AUTÔNOMA DE ILUMINAÇÃO DE EMERGÊNCIA – AUTONOMIA MÍNIMA DE 3 HORAS COM 4 HALOGENAS DE 55W – 12V OU DE 20W – 12V REF. BLH – AUREON OU SIMILAR. INSTALADAS NO TETO A 9,72m DE ALTURA.
	LUMINÁRIA FLUORESCENTE NO TETO COM LÂMPADAS 2X55W LIGADAS AO SISTEMA DE EMERGÊNCIA, ALTURA DE MONTAGEM DE 9,72m. AUTONOMIA MÍNIMA DE 3 HORAS, 12V.
	UNIDADE AUTÔNOMA DE ILUMINAÇÃO DE EMERGÊNCIA – AUTONOMIA MÍNIMA DE 3 HORAS, COM 4 HALOGENAS DE 55W – 12V OU DE 20W – 12V REF. BLH – AUREON OU SIMILAR. INSTALADAS NO TETO A 9m DE ALTURA.
	ABRIGO PARA HIDRANTES COM DUAS MANGUEIRAS DE INCÊNDIO DE Ø 38mm DE 15m E UM ESQUICHO JATO COMPACTO Ø 16mm
	ACIONADOR MANUAL
	AVISADOR SONORO VISUAL
	DETECTOR DE FUMAÇA
	CENTRAL DE ALARME
	HIDRANTE DE RECALQUE
	CHUVEIRO AUTOMÁTICO
	VÁLVULA DE GOVERNO E ALARME
	PONTO DE CONSUMO DE GLP COM REGISTRO DE CORTE
	DETECTOR DE TEMPERATURA

SETOR	SETOR DE AUTARQUIAS - BRASILIA - D.F.
ENDEREÇO	QUADRA 05 BLOCO J
PROPRIETÁRIO	CONSELHO FEDERAL DE CONTABILIDADE
AUTOR DO PROJETO	LEANDRO RODRIGUES DA SILVA CREA 100012223/D-GO
RESPONSÁVEL TÉCNICO	
GEREAPRO	CREA
CBMDF	
GDF - CBMDF - DESEG - DIEAP - NA HORA APROVADO PARCER Nº 7723-A DE 21 FEV 2017 PROTOCOLADO Nº 76247 DE 06 OUT 2016 O requerente declara sob pena de falsidade, que a presente obra não foi objeto de qualquer outro processo administrativo em andamento, nem em fase de julgamento. Projeto de Incêndio Módulo 14/16/15	
PROJETO DE INCÊNDIO	
INC.	SISTEMAS DE PREVENÇÃO E COMBATE A INCÊNDIO 11º PAVTO
ÁREA CONSTRUIDA: 10.420,09m2	DATA: 30/01/2017
ESCALA: 1:50	DESENHO: VISTO:
15/38	

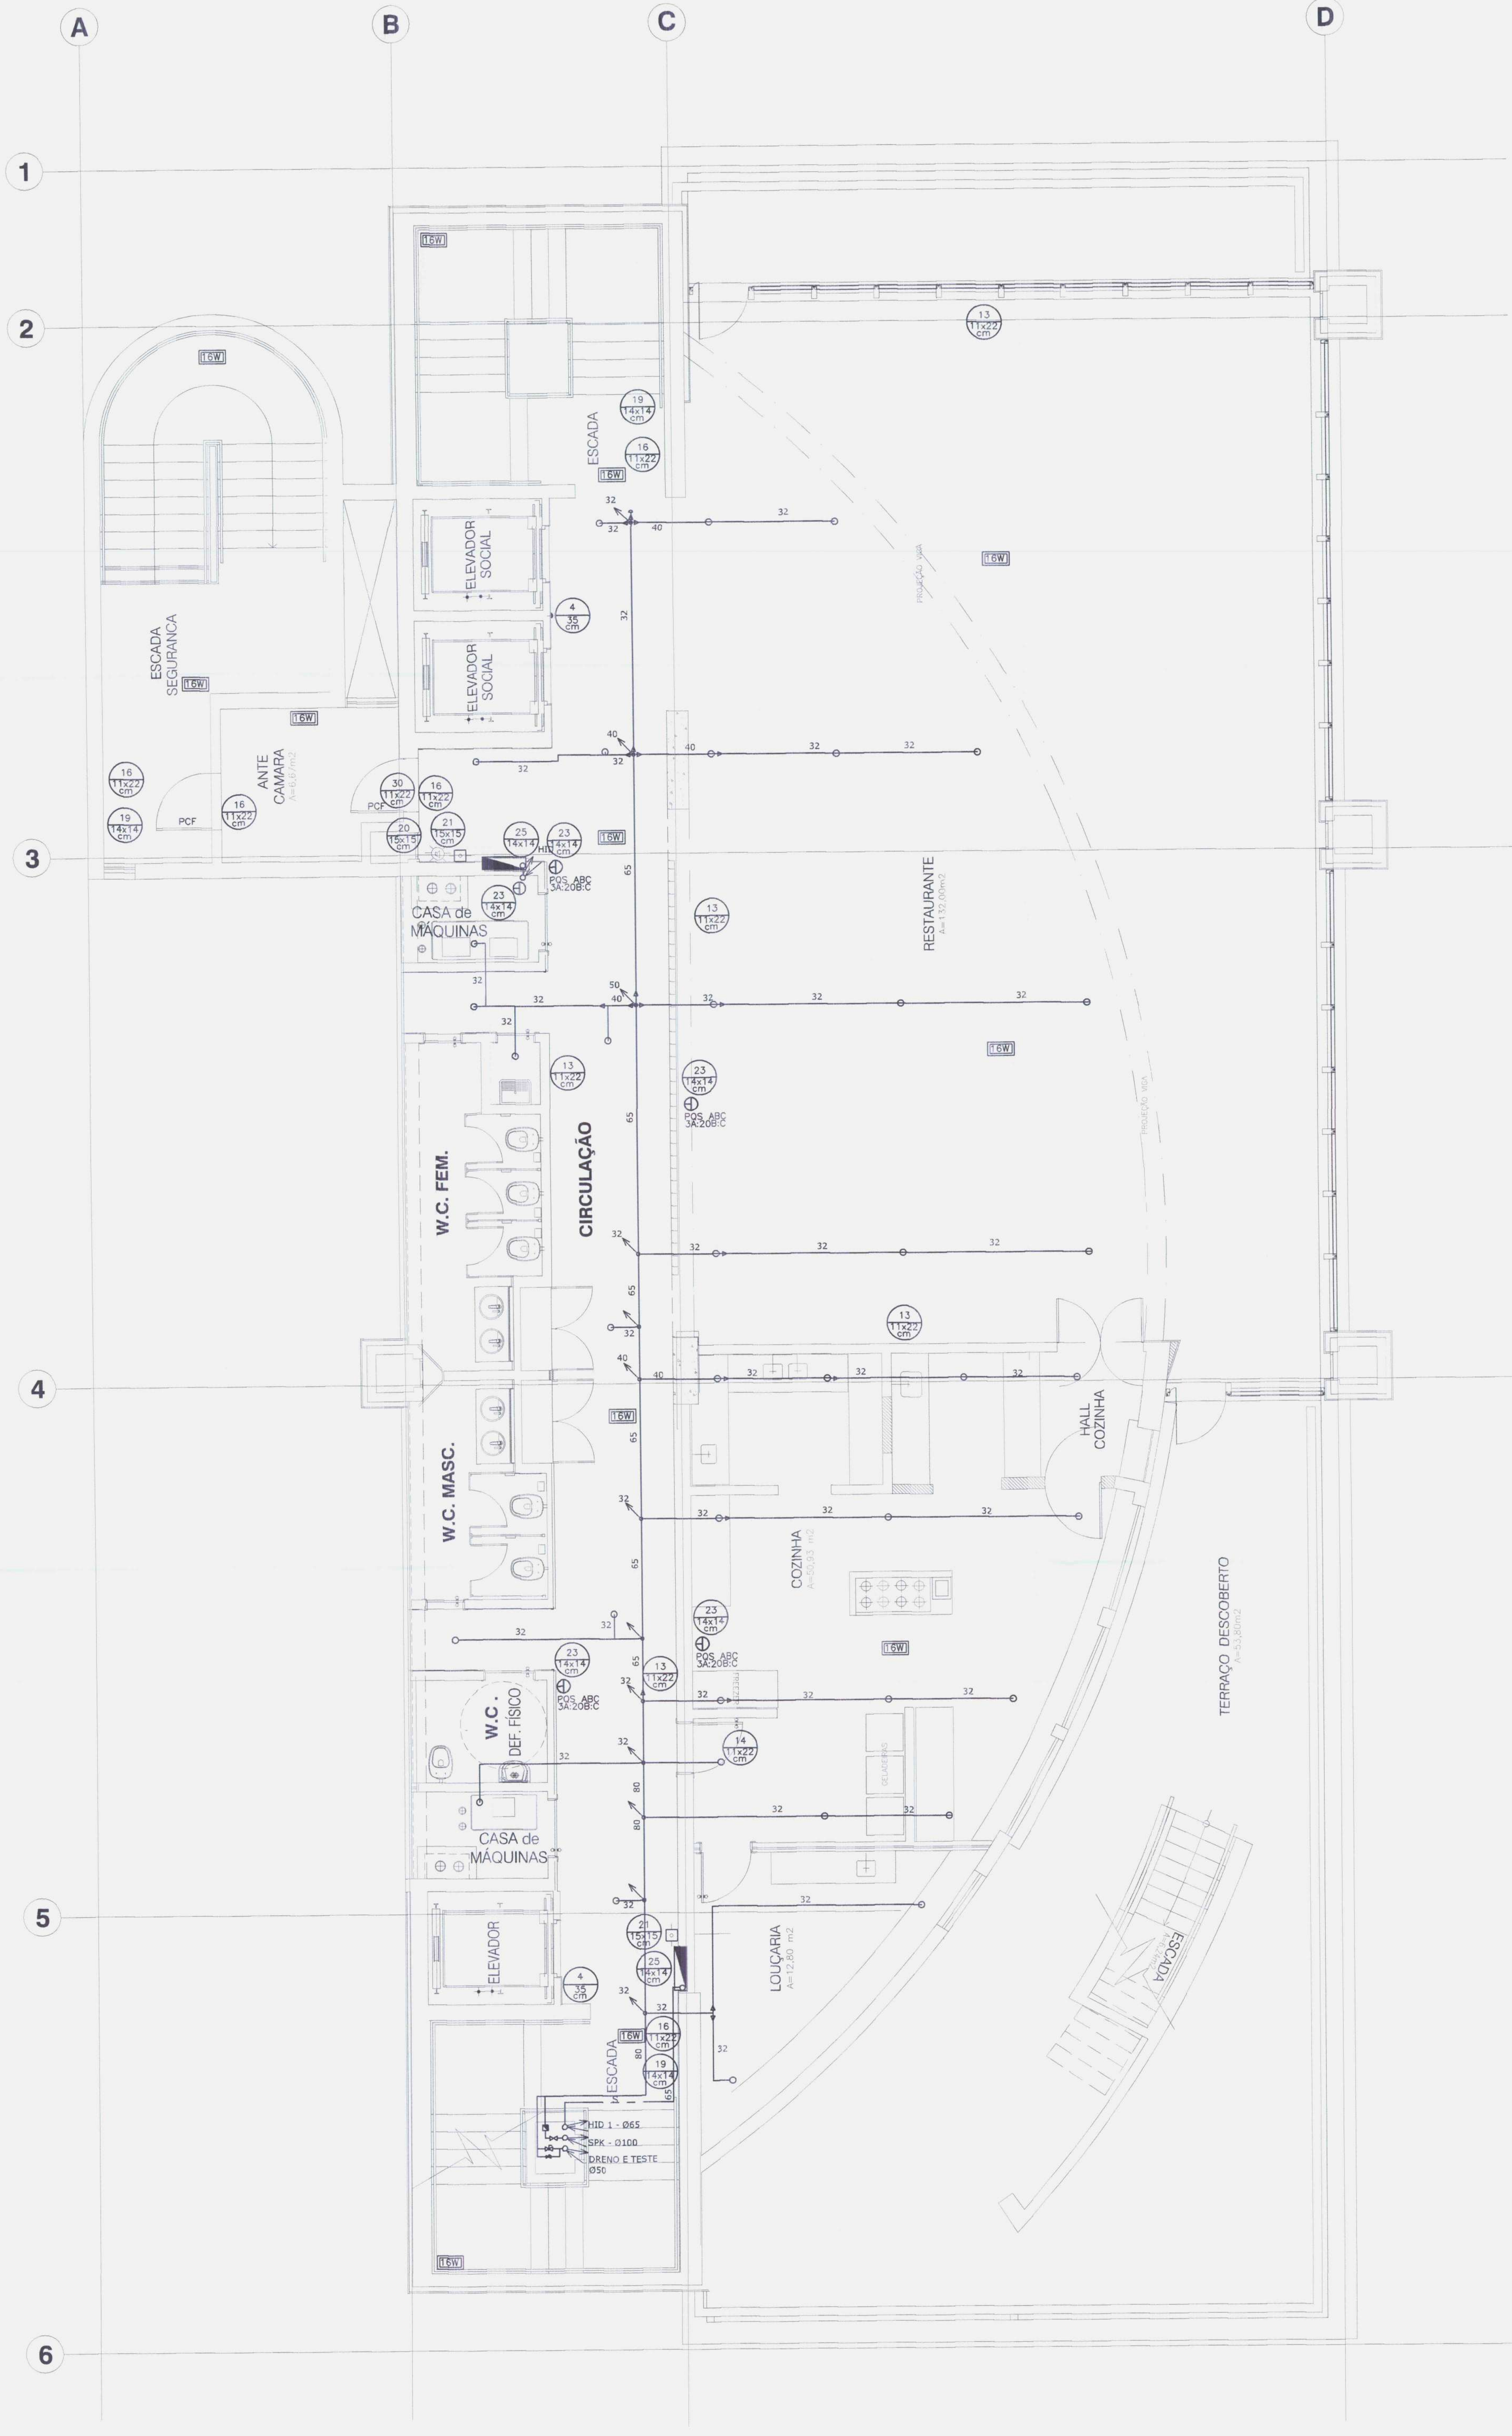

DETALHAMENTO DE SINALIZAÇÃO DE EMERGÊNCIA
SINALIZAÇÃO DE ORIENTAÇÃO E SALVAMENTO
FUNDO VERDE, SÍMBOLO e MARGEM BRANCO OU AMARELO – FOTOLUMINESCENTE

FIGURA 13

PLACA DE SINALIZAÇÃO DE ORIENTAÇÃO DE SAÍDA (DIREITA OU ESQUERDA)
INSTALADA NA PAREDE A 180cm DO PISO A SUA BORDA SUPERIOR,
FIGURA 13 – NBR 13.434-2/2004– ABNT

FIGURA 14

PLACA DE SINALIZAÇÃO DE SAÍDA DE EMERGÊNCIA
INSTALADA 10cm ACIMA DA PORTA
FIGURA 14 – NBR 13.434-2/2004– ABNT

FIGURA 16

PLACA DE SINALIZAÇÃO DE ORIENTAÇÃO DE ESCADA
INSTALADA NA PAREDE A 180cm DO PISO A SUA BORDA SUPERIOR,
FIGURA 16 – NBR 13.434-2/2004– ABNT

FIGURA 17

PLACA DE SINALIZAÇÃO DE ORIENTAÇÃO DE PORTA DE SAÍDA
INSTALADA 10cm ACIMA DA PORTA
FIGURA 17 – NBR 13.434-2/2004– ABNT

FIGURA 19

PLACA DE NÚMERO DE PAVIMENTO
INSTALADA 180cm – INTERIOR DA ESCADA
FIGURA 19 – NBR 13.434-2/2004– ABNT

FIGURA 30

PLACA DE INSTRUÇÕES PARA PORTA CORTA-FOGO
INSTALADA NA PORTA A 120cm DO PISO ACABADO
FIGURA 30 – NBR 13.434-2/2004– ABNT

SINALIZAÇÃO DE EQUIPAMENTOS

FUNDO VERMELHO, SÍMBOLO FOTOLUMINESCENTE (25cm X 25cm)
INSTALADO ACIMA DE TODOS OS EQUIPAMENTOS
INSTALADA NA PAREDE A 180cm DO PISO A SUA BORDA SUPERIOR,

FIGURA 25

PLACA DE SINALIZAÇÃO DOS HIDRANTES DE PAREDE
FIGURA 25 – NBR 13.434-2/2004– ABNT
INSTALADO ACIMA DE TODOS OS HIDRANTES DE PAREDE
INSTALADA NA PAREDE A 180cm DO PISO A SUA BORDA SUPERIOR,

FIGURA 23

PLACA DE SINALIZAÇÃO DOS EXTINTORES
FIGURA 23 – NBR 13.434-2/2004– ABNT
INSTALADO ACIMA DE TODOS OS EXTINTORES
INSTALADA NA PAREDE A 180cm DO PISO A SUA BORDA SUPERIOR,

FIGURA 20

PLACA DE SINALIZAÇÃO DOS ALARMES SONOROS
INSTALADA PRÓXIMO DE TODOS OS ALARMES SONOROS VISUAIS
INSTALADA NA PAREDE A 1,8m DO PISO A SUA BORDA INFERIOR

FIGURA 21

PLACA DE SINALIZAÇÃO DO ACIONAMENTO MANUAL DO ALARME
INSTALADA ACIMA DE TODOS OS ACIONADORES MANUAIS
INSTALADA NA PAREDE A 180cm DO PISO A SUA BORDA INFERIOR

SINALIZAÇÃO DE PROIBIÇÃO

FORMA CIRCULAR, COR DE CONTRASTE– BRANCA,
BARRA DIAMETRAL E FAIXA CIRCULAR– COR DE SEGURANÇA (VERMELHA)
COR DO SÍMBOLO–PRETA, MARGEM (OPCIONAL)–BRANCA
INSTALADA NA PAREDE A 180cm DO PISO A SUA BORDA SUPERIOR,


FIGURA 04

PLACA DE SINALIZAÇÃO DE PROIBIÇÃO– USO ELEVADOR
INSTALADA NA PAREDE A 180cm DO PISO A SUA BORDA INFERIOR,
AO LADO DA BOTOEIRA DO ELEVADOR
FIGURA 04 – NBR 13.434-2/2004– ABNT

LEGENDA	
	EXTINTOR DE PÓ QUÍMICO A/B/C 6 Kg 3A20B/C
	SINALIZAÇÃO DA ROTA DE FUGA, FIXADA A UMA ALTURA DE 1,8m DO PISO ACABADO, CÓDIGO VIDE LEGENDA DA NBR 13.434-2/2004
	LUMINÁRIA FLUORESCENTE NA PAREDE E TETO COM LÂMPADAS 2x5W LIGADAS AO SISTEMA DE EMERGÊNCIA, INSTALADA A 2,6m DE ALTURA, AUTONOMIA: 3 HORAS, 12V.
	UNIDADE AUTÔNOMA DE ILUMINAÇÃO DE EMERGÊNCIA – AUTONOMIA MÍNIMA DE 3 HORAS COM 4 HALOGENOS DE 55W – 12V OU DE 20W – 12V REF. BLH – AUREON OU SIMILAR, INSTALADAS NO TETO A 9,72m DE ALTURA.
	LUMINÁRIA FLUORESCENTE NO TETO COM LÂMPADAS 2x55W LIGADAS AO SISTEMA DE EMERGÊNCIA, ALTURA DE MONTAGEM DE 9,72m, AUTONOMIA MÍNIMA DE 3 HORAS, 12V.
	UNIDADE AUTÔNOMA DE ILUMINAÇÃO DE EMERGÊNCIA – AUTONOMIA MÍNIMA DE 3 HORAS, COM 4 HALOGENOS DE 55W – 12V OU DE 20W – 12V REF. BLH – AUREON OU SIMILAR, INSTALADAS NO TETO A 9m DE ALTURA.
	ABRIGO PARA HIDRANTES COM DUAS MANGUEIRAS DE INCÊNDIO DE Ø 38mm DE 15m E UM ESQUICHO JATO COMPACTO Ø 15mm
	ACIONADOR MANUAL
	AVISADOR SONORO VISUAL
	DETECTOR DE FUMAÇA
	CENTRAL DE ALARME
	HIDRANTE DE RECALQUE
	CHUVEIRO AUTOMÁTICO
	VÁLVULA DE GOVERNO E ALARME
	PONTO DE CONSUMO DE GLP COM REGISTRO DE CORTE
	DETECTOR DE TEMPERATURA

SETOR	SETOR DE AUTARQUIAS - BRASILIA - D.F.
ENDEREÇO	QUADRA 05 BLOCO J
PROPRIETÁRIO	CONSELHO FEDERAL DE CONTABILIDADE
AUTOR DO PROJETO	LEANDRO RODRIGUES DA SILVA CREA 100012223/D-GO
RESPONSÁVEL TÉCNICO	
PROPRIETÁRIO	
AUTOR DO PROJETO	LEANDRO RODRIGUES DA SILVA CREA 100012223/D-GO
RESPONSÁVEL TÉCNICO	
GEREAPRO	CREA
CBMDF	
GDF - CBMDF - DESEG - DIEAP - NA HORA APROVADO PARECER Nº 7723-A DE 21 FEV 2017 PROTÓCOLO Nº 76247 DE 06 OUT 2016 INSCRIÇÃO Nº 100012223/D-GO	
PROJETO DE INCÊNDIO	
INC.	SISTEMAS DE PREVENÇÃO E COMBATE A INCÊNDIO 10º PAVTO
ÁREA CONSTRUIDA: 10.420,09m2	DATA: 30/01/2017
ESCALA: 1:50	DESENHO: VISTO:

14/38

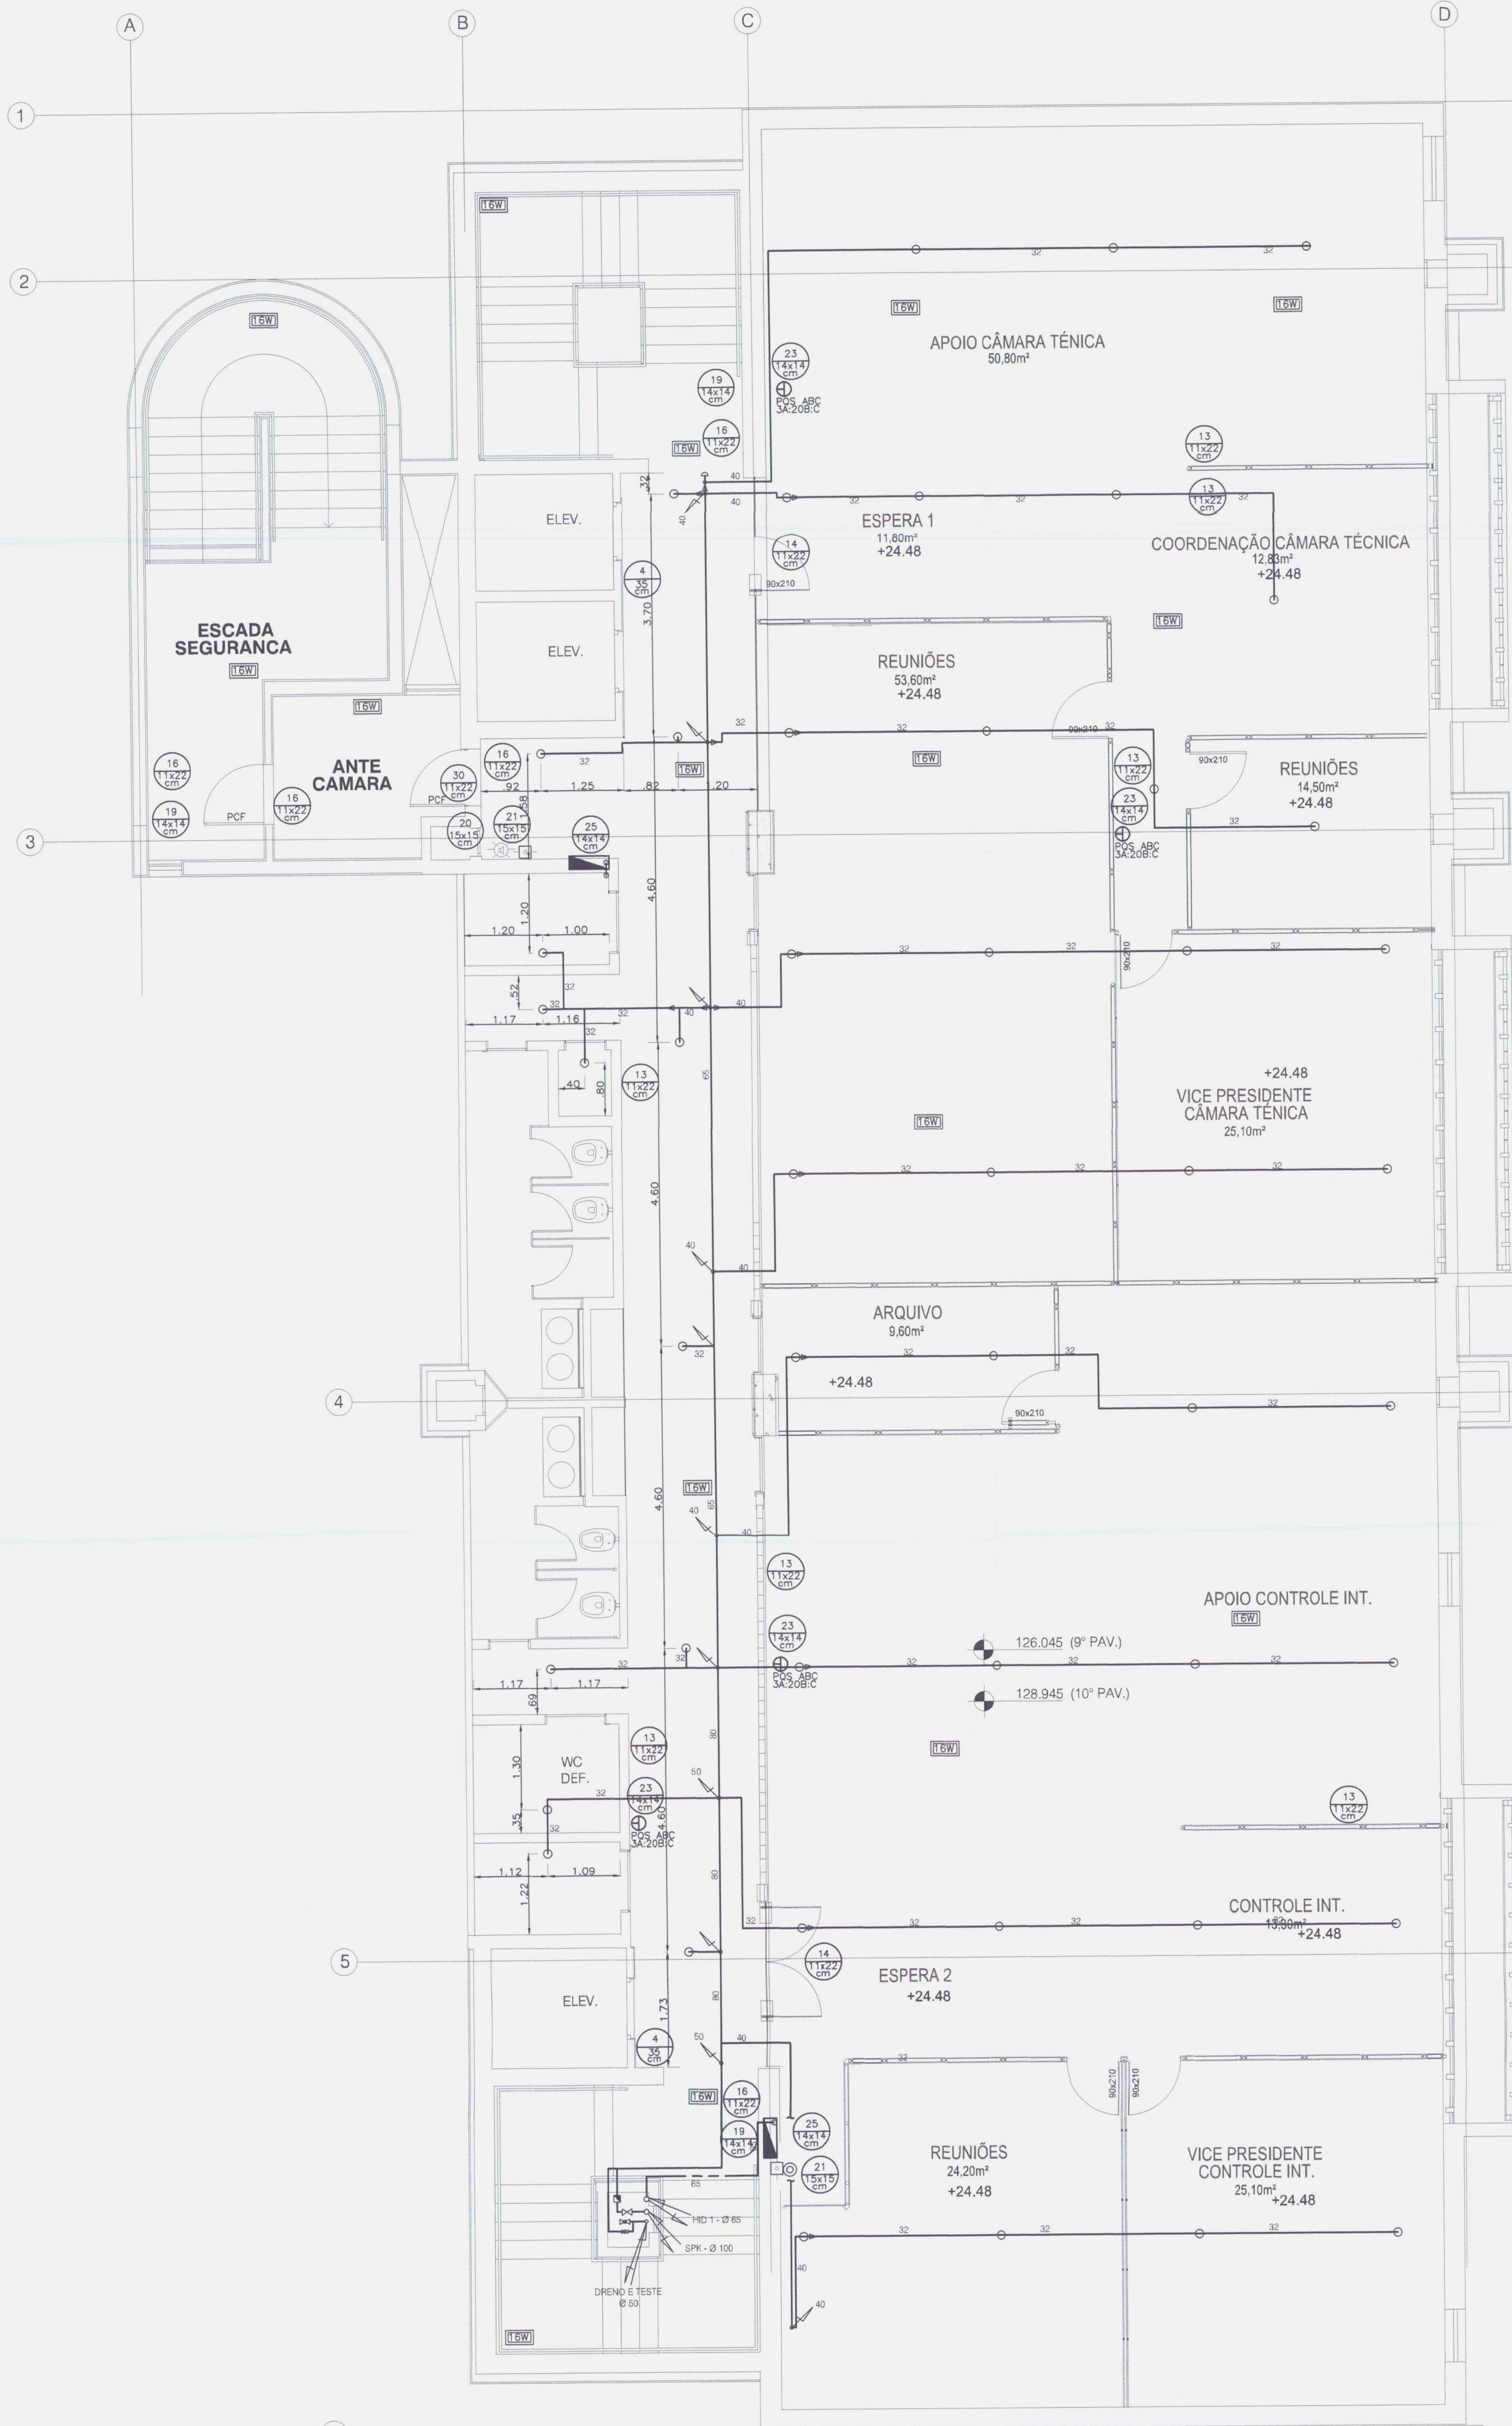

DETALHAMENTO DE SINALIZAÇÃO DE EMERGÊNCIA

SINALIZAÇÃO DE ORIENTAÇÃO E SALVAMENTO
FUNDO VERDE, SÍMBOLO E MARGEM BRANCO OU AMARELO – FOTOLUMINESCENTE

FIGURA 13
PLACA DE SINALIZAÇÃO DE ORIENTAÇÃO DE SAÍDA (DIREITA OU ESQUERDA)
INSTALADA NA PAREDE A 180cm DO PISO A SUA BORDA SUPERIOR,
FIGURA 13 – NBR 13.434-2/2004– ABNT

FIGURA 14
PLACA DE SINALIZAÇÃO DE SAÍDA DE EMERGÊNCIA
INSTALADA 10cm ACIMA DA PORTA
FIGURA 14 – NBR 13.434-2/2004– ABNT

FIGURA 16
PLACA DE SINALIZAÇÃO DE ORIENTAÇÃO DE ESCADA
INSTALADA NA PAREDE A 180cm DO PISO A SUA BORDA SUPERIOR,
FIGURA 16 – NBR 13.434-2/2004– ABNT

FIGURA 17
PLACA DE SINALIZAÇÃO DE ORIENTAÇÃO DE PORTA DE SAÍDA
INSTALADA 10cm ACIMA DA PORTA
FIGURA 17 – NBR 13.434-2/2004– ABNT

FIGURA 19
PLACA DE NÚMERO DE PAVIMENTO
INSTALADA 180cm – INTERIOR DA ESCADA
FIGURA 19 – NBR 13.434-2/2004– ABNT

FIGURA 30
PLACA DE INSTRUÇÕES PARA PORTA CORTA-FOGO
INSTALADA NA PORTA A 120cm DO PISO ACABADO
FIGURA 30 – NBR 13.434-2/2004– ABNT

SINALIZAÇÃO DE EQUIPAMENTOS
FUNDO VERMELHO, SÍMBOLO FOTOLUMINESCENTE (25cm X 25cm)
INSTALADO ACIMA DE TODOS OS EQUIPAMENTOS
INSTALADA NA PAREDE A 180cm DO PISO A SUA BORDA SUPERIOR,

FIGURA 25
PLACA DE SINALIZAÇÃO DOS HIDRANTES DE PAREDE
FIGURA 25 – NBR 13.434-2/2004– ABNT
INSTALADO ACIMA DE TODOS OS HIDRANTES DE PAREDE
INSTALADA NA PAREDE A 180cm DO PISO A SUA BORDA SUPERIOR,

FIGURA 23
PLACA DE SINALIZAÇÃO DOS EXTINTORES
FIGURA 23 – NBR 13.434-2/2004– ABNT
INSTALADO ACIMA DE TODOS OS EXTINTORES
INSTALADA NA PAREDE A 180cm DO PISO A SUA BORDA SUPERIOR,

FIGURA 20
PLACA DE SINALIZAÇÃO DOS ALARMES SONOROS
INSTALADA PRÓXIMO DE TODOS OS ALARMES SONOROS VISUAIS
INSTALADA NA PAREDE A 1,8m DO PISO A SUA BORDA INFERIOR


FIGURA 21
PLACA DE SINALIZAÇÃO DO ACIONAMENTO MANUAL DO ALARME
INSTALADA ACIMA DE TODOS OS ACIONADORES MANUAIS
INSTALADA NA PAREDE A 180cm DO PISO A SUA BORDA INFERIOR

SINALIZAÇÃO DE PROIBIÇÃO
FORMA CIRCULAR, COR DE CONTRASTE– BRANCA,
BARRA DIAMETRAL E FAIXA CIRCULAR– COR DE SEGURANÇA (VERMELHA)
COR DO SÍMBOLO–PRETA, MARGEM (OPCIONAL)–BRANCA
INSTALADA NA PAREDE A 180cm DO PISO A SUA BORDA SUPERIOR,

FIGURA 04
PLACA DE SINALIZAÇÃO DE PROIBIÇÃO– USO ELEVADOR
INSTALADA NA PAREDE A 180cm DO PISO A SUA BORDA INFERIOR,
AO LADO DA BOTOEIRA DO ELEVADOR
FIGURA 04 – NBR 13.434-2/2004– ABNT

L E G E N D A	
	EXTINTOR DE PÓ QUÍMICO A/B/C 6 Kg 3A:20B:C
	SINALIZAÇÃO DA ROTA DE FUGA, FIXADA A UMA ALTURA DE 1,8m DO PISO ACABADO, CÓDIGO VIDE LEGENDA DA NBR 13.434-2/2004
	LUMINÁRIA FLUORESCENTE NA PAREDE E TETO COM LÂMPADAS 2X8W LIGADAS AO SISTEMA DE EMERGÊNCIA, INSTALADA A 2,6m DE ALTURA, AUTONOMIA: 3 HORAS, 12V.
	UNIDADE AUTÔNOMA DE ILUMINAÇÃO DE EMERGÊNCIA – AUTONOMIA MÍNIMA DE 3 HORAS COM 4 HALOGENAS DE 55W – 12V OU DE 20W – 12V REF. BLH – AUREON OU SIMILAR, INSTALADAS NO TETO A 9,72m DE ALTURA.
	LUMINÁRIA FLUORESCENTE NO TETO COM LÂMPADAS 2X55W LIGADAS AO SISTEMA DE EMERGÊNCIA, ALTURA DE MONTAGEM DE 9,72m, AUTONOMIA MÍNIMA DE 3 HORAS, 12V.
	UNIDADE AUTÔNOMA DE ILUMINAÇÃO DE EMERGÊNCIA – AUTONOMIA MÍNIMA DE 3 HORAS, COM 4 HALOGENAS DE 55W – 12V OU DE 20W – 12V REF. BLH – AUREON OU SIMILAR, INSTALADAS NO TETO A 9m DE ALTURA.
	ABRIGO PARA HIDRANTES COM DUAS MANGUEIRAS DE INCÊNDIO DE Ø 38mm DE 15m E UM ESQUICHÔ JATO COMPACTO Ø 16mm
	ACIONADOR MANUAL
	AVISADOR SONORO VISUAL
	DETECTOR DE FUMAÇA
	CENTRAL DE ALARME
	HIDRANTE DE RECALQUE
	CHUVEIRO AUTOMÁTICO
	VÁLVULA DE GOVERNO E ALARME
	PONTO DE CONSUMO DE GLP COM REGISTRO DE CORTE
	DETECTOR DE TEMPERATURA

SETOR	SETOR DE AUTARQUIAS - BRASILIA - D.F.
ENDEREÇO	QUADRA 05 BLOCO J
PROPRIETÁRIO	CONSELHO FEDERAL DE CONTABILIDADE
AUTOR DO PROJETO	LEANDRO RODRIGUES DA SILVA CREA 100012223/D-GO
RESPONSÁVEL TÉCNICO	
PROPRIETÁRIO	<i>Elevania</i>
AUTOR DO PROJETO	<i>Leandro</i> LEANDRO RODRIGUES DA SILVA CREA 100012223/D-GO
RESPONSÁVEL TÉCNICO	
GET-CAPTO	
PROVA	
COMPRO	
GDF - CBMDF - DESEG - DIEAP - NA HORA APROVADO PARECER Nº 7723-A DE 21 FEV 2017 PROTÓCOLO Nº 76247 DE 06 OUT 2016 O interessado está habilitado para emitir os documentos necessários para a emissão de documentos fiscais. VCM - SUMARIS 11/01/2017	
PROJETO DE INCÊNDIO	
INC.	SISTEMAS DE PREVENÇÃO E COMBATE A INCÊNDIO 9º PAVTO
ÁREA CONSTRUÍDA: 10.420,09m²	DATA: 30/01/2017
ESCALA: 1:50	DESENHO: VISTO:
13/38	

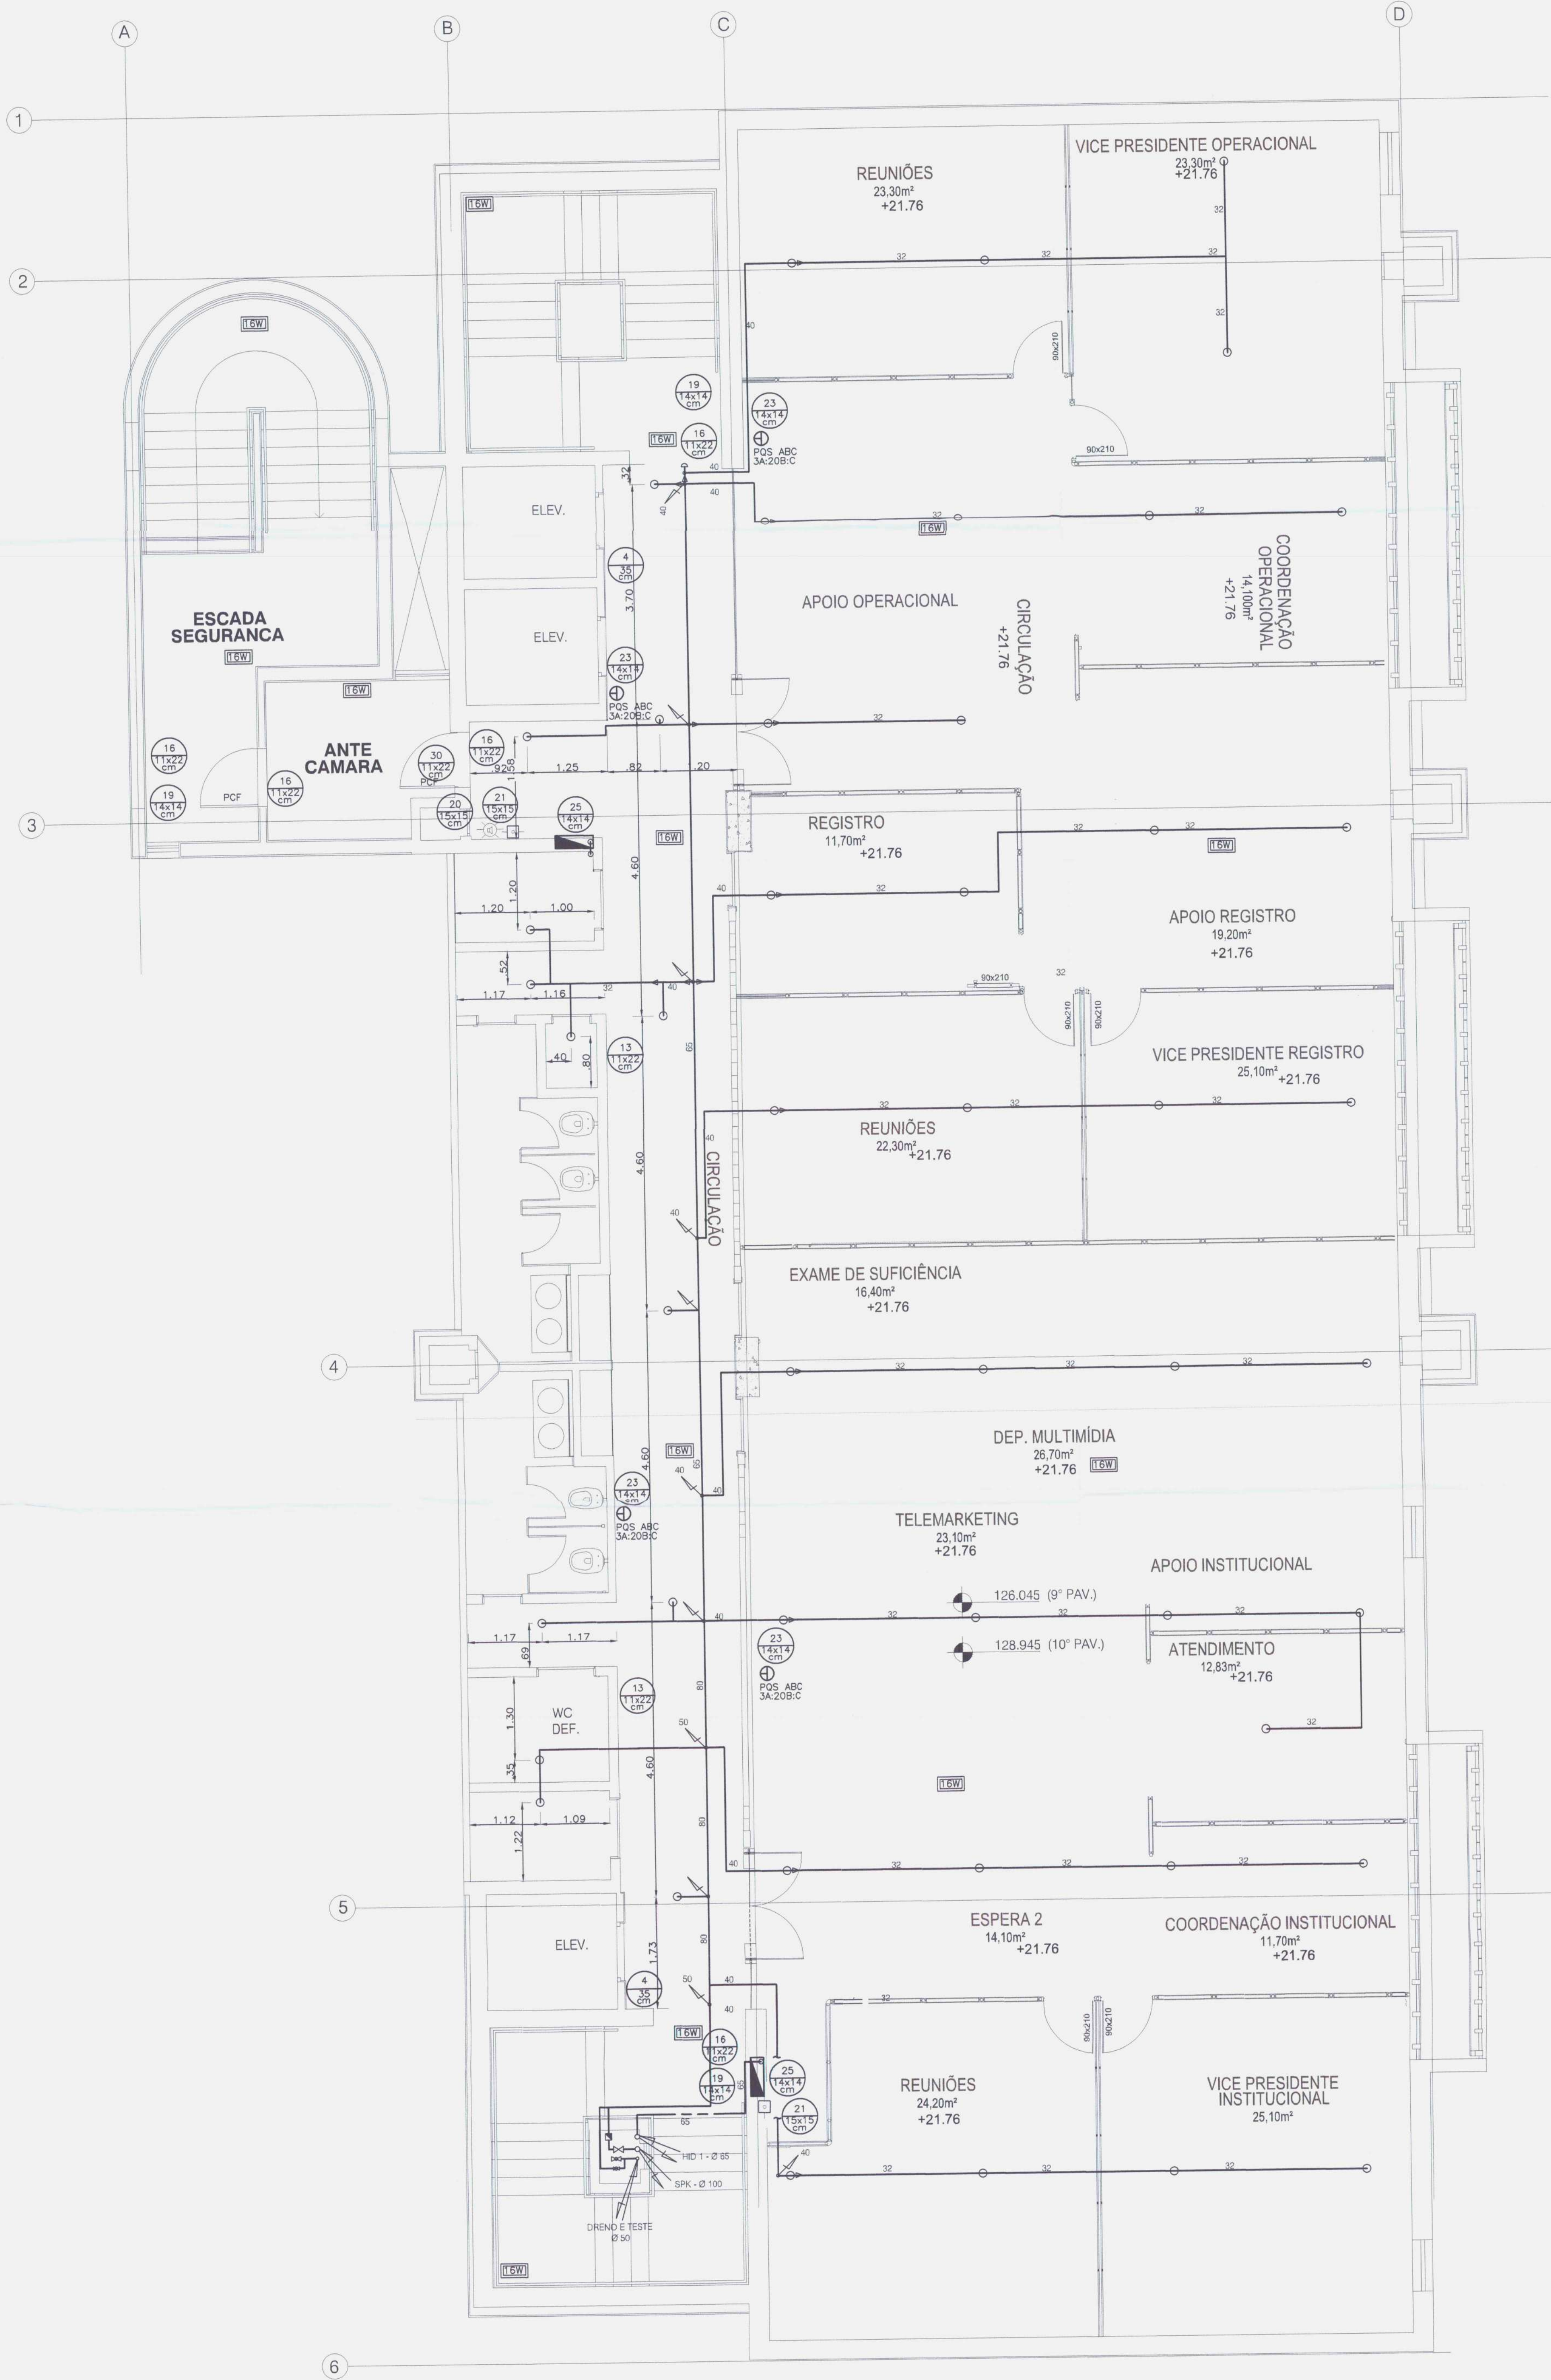

DETALHAMENTO DE SINALIZAÇÃO DE EMERGÊNCIA

SINALIZAÇÃO DE ORIENTAÇÃO E SALVAMENTO

FUNDO VERDE, SÍMBOLO E MARGEM BRANCO OU AMARELO - FOTOLUMINESCENTE

- FIGURA 13** PLACA DE SINALIZAÇÃO DE ORIENTAÇÃO DE SAÍDA (DIREITA OU ESQUERDA) INSTALADA NA PAREDE A 180cm DO PISO A SUA BORDA SUPERIOR, FIGURA 13 - NBR 13.434-2/2004- ABNT
- FIGURA 14** PLACA DE SINALIZAÇÃO DE SAÍDA DE EMERGÊNCIA INSTALADA 10cm ACIMA DA PORTA FIGURA 14 - NBR 13.434-2/2004- ABNT
- FIGURA 16** PLACA DE SINALIZAÇÃO DE ORIENTAÇÃO DE ESCADA INSTALADA NA PAREDE A 180cm DO PISO A SUA BORDA SUPERIOR, FIGURA 16 - NBR 13.434-2/2004- ABNT
- FIGURA 17** PLACA DE SINALIZAÇÃO DE ORIENTAÇÃO DE PORTA DE SAÍDA INSTALADA 10cm ACIMA DA PORTA FIGURA 17 - NBR 13.434-2/2004- ABNT
- FIGURA 19** PLACA DE NÚMERO DE PAVIMENTO INSTALADA 180cm - INTERIOR DA ESCADA FIGURA 19 - NBR 13.434-2/2004- ABNT
- FIGURA 30** PLACA DE INSTRUÇÕES PARA PORTA CORTA-FOGO INSTALADA NA PORTA A 120cm DO PISO ACABADO FIGURA 30 - NBR 13.434-2/2004- ABNT

SINALIZAÇÃO DE EQUIPAMENTOS

FUNDO VERMELHO, SÍMBOLO FOTOLUMINESCENTE (25cm X 25cm) INSTALADO ACIMA DE TODOS OS EQUIPAMENTOS INSTALADA NA PAREDE A 180cm DO PISO A SUA BORDA SUPERIOR,

- FIGURA 25** PLACA DE SINALIZAÇÃO DOS HIDRANTES DE PAREDE FIGURA 25 - NBR 13.434-2/2004- ABNT INSTALADO ACIMA DE TODOS OS HIDRANTES DE PAREDE INSTALADA NA PAREDE A 180cm DO PISO A SUA BORDA SUPERIOR,
- FIGURA 23** PLACA DE SINALIZAÇÃO DOS EXTINTORES FIGURA 23 - NBR 13.434-2/2004- ABNT INSTALADO ACIMA DE TODOS OS EXTINTORES INSTALADA NA PAREDE A 180cm DO PISO A SUA BORDA SUPERIOR,
- FIGURA 20** PLACA DE SINALIZAÇÃO DOS ALARMES SONOROS INSTALADA PRÓXIMO DE TODOS OS ALARMES SONOROS VISUAIS INSTALADA NA PAREDE A 1,8m DO PISO A SUA BORDA INFERIOR
- FIGURA 21** PLACA DE SINALIZAÇÃO DO ACIONAMENTO MANUAL DO ALARME INSTALADA ACIMA DE TODOS OS ACIONADORES MANUAIS INSTALADA NA PAREDE A 180cm DO PISO A SUA BORDA INFERIOR


SINALIZAÇÃO DE PROIBIÇÃO


FORMA CIRCULAR, COR DE CONTRASTE- BRANCA, BARRA DIAMETRAL E FAIXA CIRCULAR- COR DE SEGURANÇA (VERMELHA) COR DO SÍMBOLO- PRETA, MARGEM (OPCIONAL)-BRANCA INSTALADA NA PAREDE A 180cm DO PISO A SUA BORDA SUPERIOR,

- FIGURA 04** PLACA DE SINALIZAÇÃO DE PROIBIÇÃO- USO ELEVADOR INSTALADA NA PAREDE A 180cm DO PISO A SUA BORDA INFERIOR, AO LADO DA BOTOEIRA DO ELEVADOR FIGURA 04 - NBR 13.434-2/2004- ABNT


LEGENDA	
	EXTINTOR DE PÓ QUÍMICO A/B/C 6 Kg 3A:20B:C
	SINALIZAÇÃO DA ROTA DE FUGA, FIXADA A UMA ALTURA DE 1.8m DO PISO ACABADO, CÓDIGO VIDE LEGENDA DA NBR 13.434-2/2004
	LUMINÁRIA FLUORESCENTE NA PAREDE E TETO COM LÂMPADAS 2X18W LIGADAS AO SISTEMA DE EMERGÊNCIA, INSTALADA A 2,8m DE ALTURA, AUTONOMIA: 3 HORAS, 12V.
	UNIDADE AUTÔNOMA DE ILUMINAÇÃO DE EMERGÊNCIA - AUTONOMIA MÍNIMA DE 3 HORAS, COM 4 HALÓGENAS DE 55W - 12V OU DE 20W - 12V REF. BLH - AUREON OU SIMILAR, INSTALADAS NO TETO A 9,2m DE ALTURA.
	LUMINÁRIA FLUORESCENTE NO TETO COM LÂMPADAS 2X55W LIGADAS AO SISTEMA DE EMERGÊNCIA, ALTURA DE MONTAGEM DE 9,2m, AUTONOMIA MÍNIMA DE 3 HORAS, 12V.
	UNIDADE AUTÔNOMA DE ILUMINAÇÃO DE EMERGÊNCIA - AUTONOMIA MÍNIMA DE 3 HORAS, COM 4 HALÓGENAS DE 55W - 12V OU DE 20W - 12V REF. BLH - AUREON OU SIMILAR, INSTALADAS NO TETO A 9m DE ALTURA.
	ABRIGO PARA HIDRANTES COM DUAS MANGUEIRAS DE INCENDIO DE Ø 38mm DE 15m E UM ESFINGE JATO COMPACTO Ø 16mm
	ACIONADOR MANUAL
	AVISADOR SONORO VISUAL
	DETECTOR DE FUMAÇA
	CENTRAL DE ALARME
	HIDRANTE DE RECALQUE
	CHUVEIRO AUTOMÁTICO
	VÁLVULA DE GOVERNO E ALARME
	PONTO DE CONSUMO DE GLP COM REGISTRO DE CORTE
	DETECTOR DE TEMPERATURA

SETOR	SETOR DE AUTARQUIAS - BRASILIA - D.F.
ENDEREÇO	QUADRA 05 BLOCO J
PROPRIETÁRIO	CONSELHO FEDERAL DE CONTABILIDADE
AUTOR DO PROJETO	LEANDRO RODRIGUES DA SILVA CREA 100012223/D-GO
RESPONSÁVEL TÉCNICO	
PROPRIETÁRIO	<i>Eduarda</i>
AUTOR DO PROJETO	<i>Leandro R</i>
RESPONSÁVEL TÉCNICO	
GDF - CBMDF - DESEG - DIEAP - NA HORA APROVADO PARECER Nº 7723-A DE 21 FEV 2017 PROTÓCOLO Nº 76247 DE 06 OUT 2016 O licenciamento é obrigatório para todos os profissionais da área de Engenharia, Arquitetura e Urbanismo, inscritos no Conselho Federal de Contabilidade (CFC) e no Conselho de Arquitetura e Urbanismo (CAU).	
PROJETO DE INCÊNDIO	
INC.	SISTEMAS DE PREVENÇÃO E COMBATE A INCÊNDIO 8º PAVTO
ÁREA CONSTRUIDA: 10.420,09m²	DATA: 30/01/2017
ESCALA: 1:50	DESENHO: VISTO:

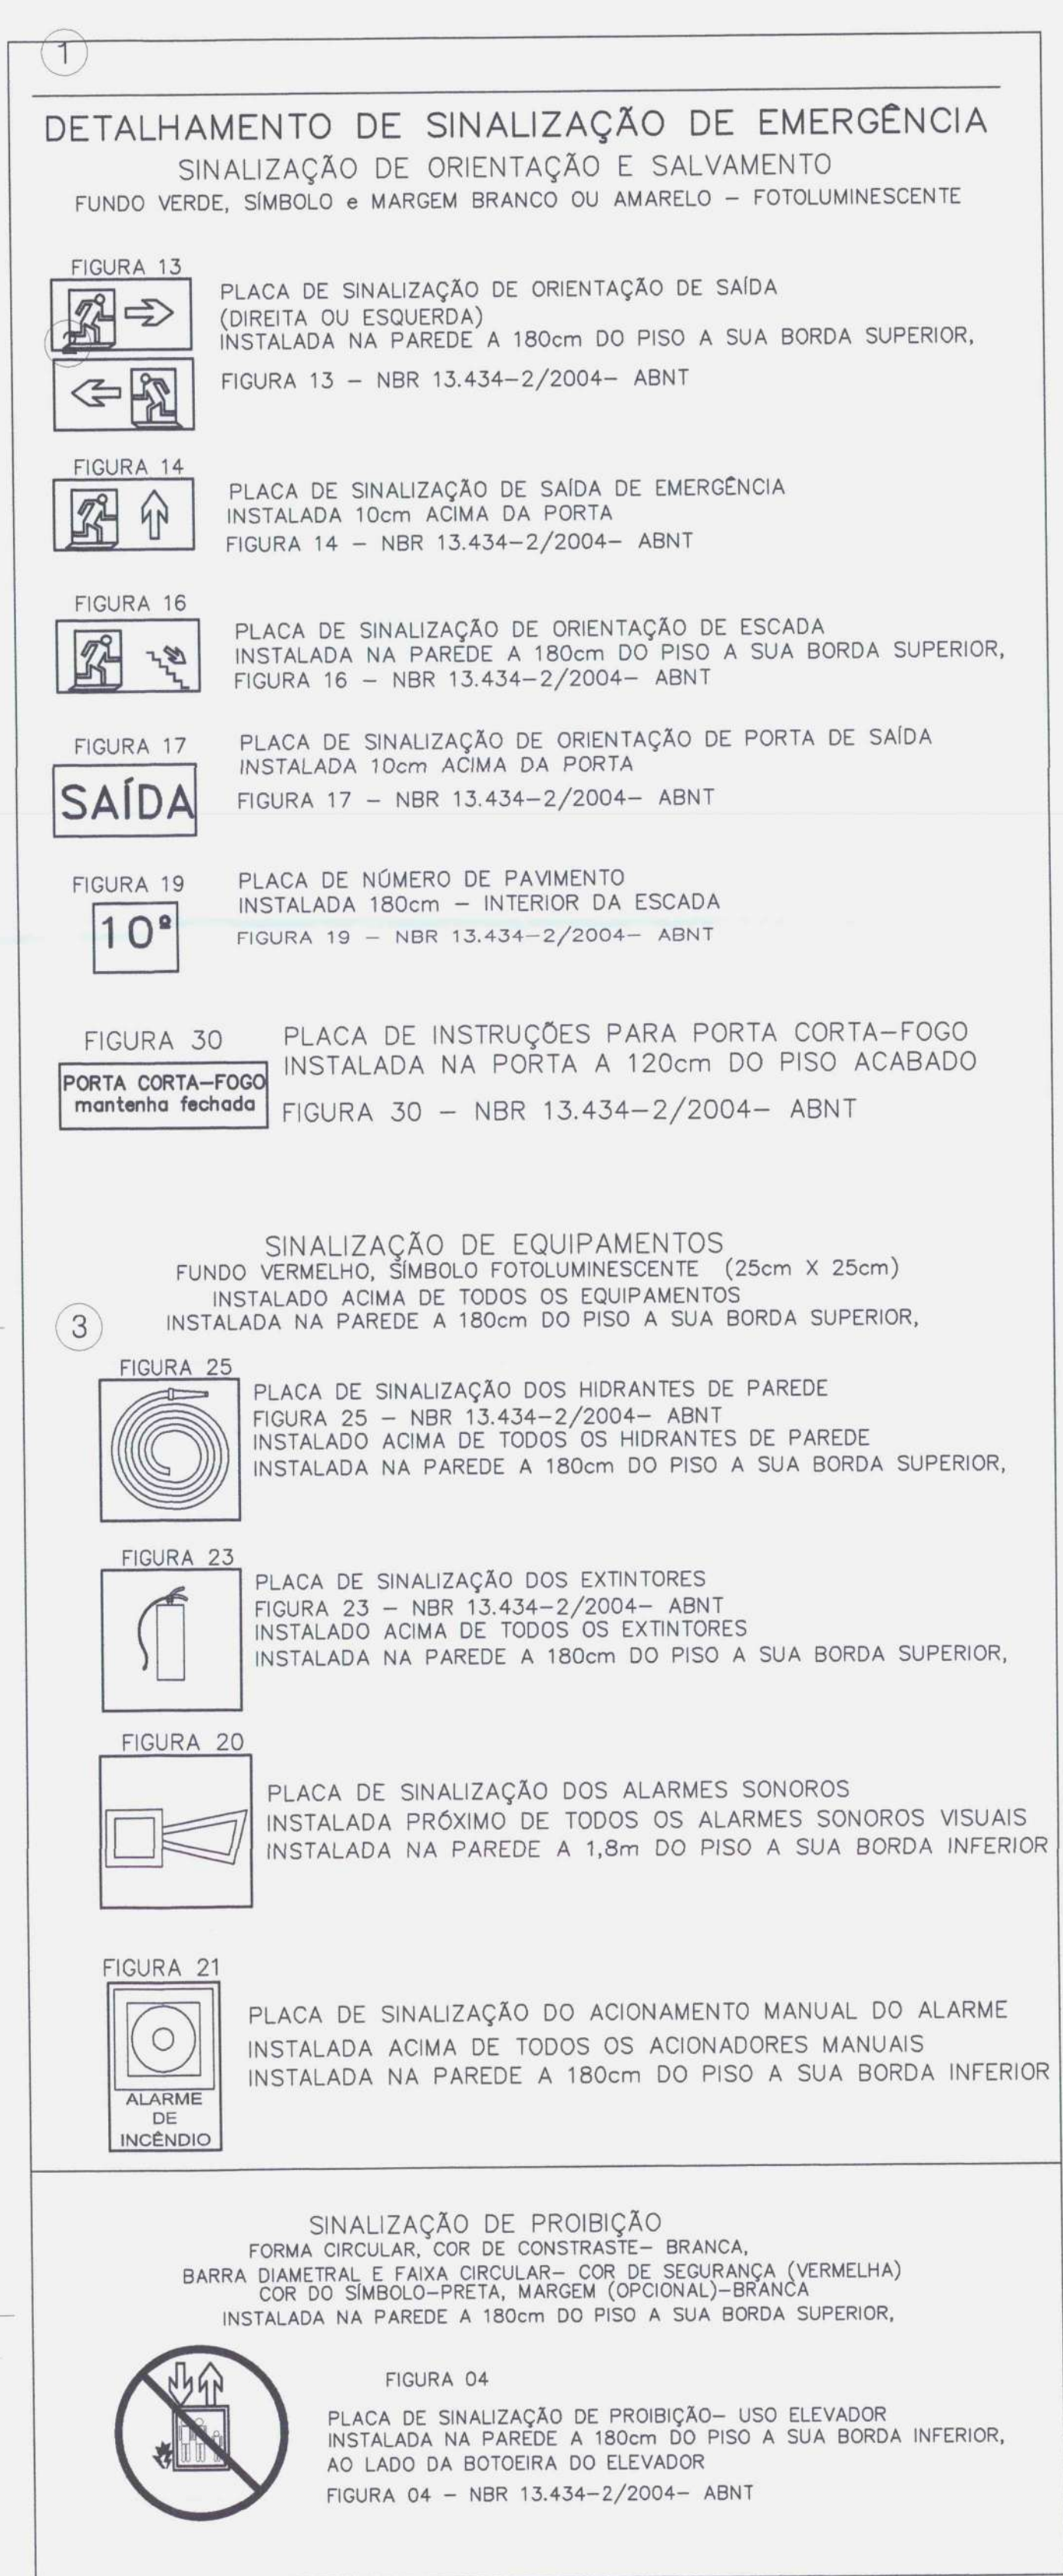

 LEGENDA	
	EXTINTOR DE PÓ QUÍMICO A/B/C 6 Kg 3A-20BC
	SINALIZAÇÃO DA ROTA DE FUGA, FIXADA A UMA ALTURA DE 1,8m DO PISO ACABADO, CÓDIGO VIDE LEGENDA NA NBR 13.434-2/2004
	LUMINÁRIA FLUORESCENTE NA PAREDE E TETO COM LÂMPADAS 2X8W LIGADAS AO SISTEMA DE EMERGÊNCIA, INSTALADA A 2,6m DE ALTURA, AUTONOMIA: 3 HORAS. 12V.
	UNIDADE AUTÔNOMA DE ILUMINAÇÃO DE EMERGÊNCIA - AUTONOMIA MÍNIMA DE 3 HORAS COM 4 HALÓGENOS DE 55W - 12V OU DE 20W - 12V REF. BLH - AUREON OU SIMILAR. INSTALADAS NO TETO A 9,72m DE ALTURA.
	LUMINÁRIA FLUORESCENTE NO TETO COM LÂMPADAS 2X55W LIGADAS AO SISTEMA DE EMERGÊNCIA, ALTURA DE MONTAGEM DE 9,72m. AUTONOMIA MÍNIMA DE 3 HORAS. 12V.
	UNIDADE AUTÔNOMA DE ILUMINAÇÃO DE EMERGÊNCIA - AUTONOMIA MÍNIMA DE 3 HORAS, COM 4 HALÓGENOS DE 55W - 12V OU DE 20W - 12V REF. BLH - AUREON OU SIMILAR. INSTALADAS NO TETO A 9m DE ALTURA.
	ABRIGO PARA HIDRANTES COM DUAS MANGUEIRAS DE INCENDIO DE Ø 38mm DE 15m E UM ESGUICHO JATO COMPACTO Ø 19mm
	ACIONADOR MANUAL
	AVISADOR SONORO VISUAL
	DETECTOR DE FUMAÇA
	CENTRAL DE ALARME
	HIDRANTE DE RECALQUE
	CHUVEIRO AUTOMÁTICO
	VÁLVULA DE GOVERNO E ALARME
	PONTO DE CONSUMO DE GLP COM REGISTRO DE CORTE
	DETECTOR DE TEMPERATURA

SETOR	SETOR DE AUTARQUIAS - BRASILIA - D.F.		
ENDEREÇO	QUADRA 05 BLOCO J		
PROPRIETÁRIO	CONSELHO FEDERAL DE CONTABILIDADE		
AUTOR DO PROJETO	LEANDRO RODRIGUES DA SILVA CREA 100012223/D-GO		
RESPONSÁVEL TÉCNICO			
PROPRIETÁRIO: <u>Helvânia</u> AUTOR DO PROJETO: <u>Leandro</u> R-7869 RCB-RB-B-S-A-SH-DA R-7869 100012223/D-GO RESPONSÁVEL TÉCNICO:			
(P-E-F-H-C)	C.R.C.A.		
O equipamento cadastrado encontra-se em posse de terceiros e deve ser entregue ao órgão em função do descumprimento da Lei nº 12.526/12 (Lei nº 12.526/12). PROF. DR. LEONARDO LIMA CRAI 11.18756			
PROJETO DE INCÊNDIO			
INC.	SISTEMAS DE PREVENÇÃO E COMBATE À INCÊNDIO 7º PAVTO	11/38	
ÁREA CONSTRUÍDA: 10.420,09m ²	DATA: 30/01/2017	ESCALA: 1:50	DESENHO:
			VISTO:

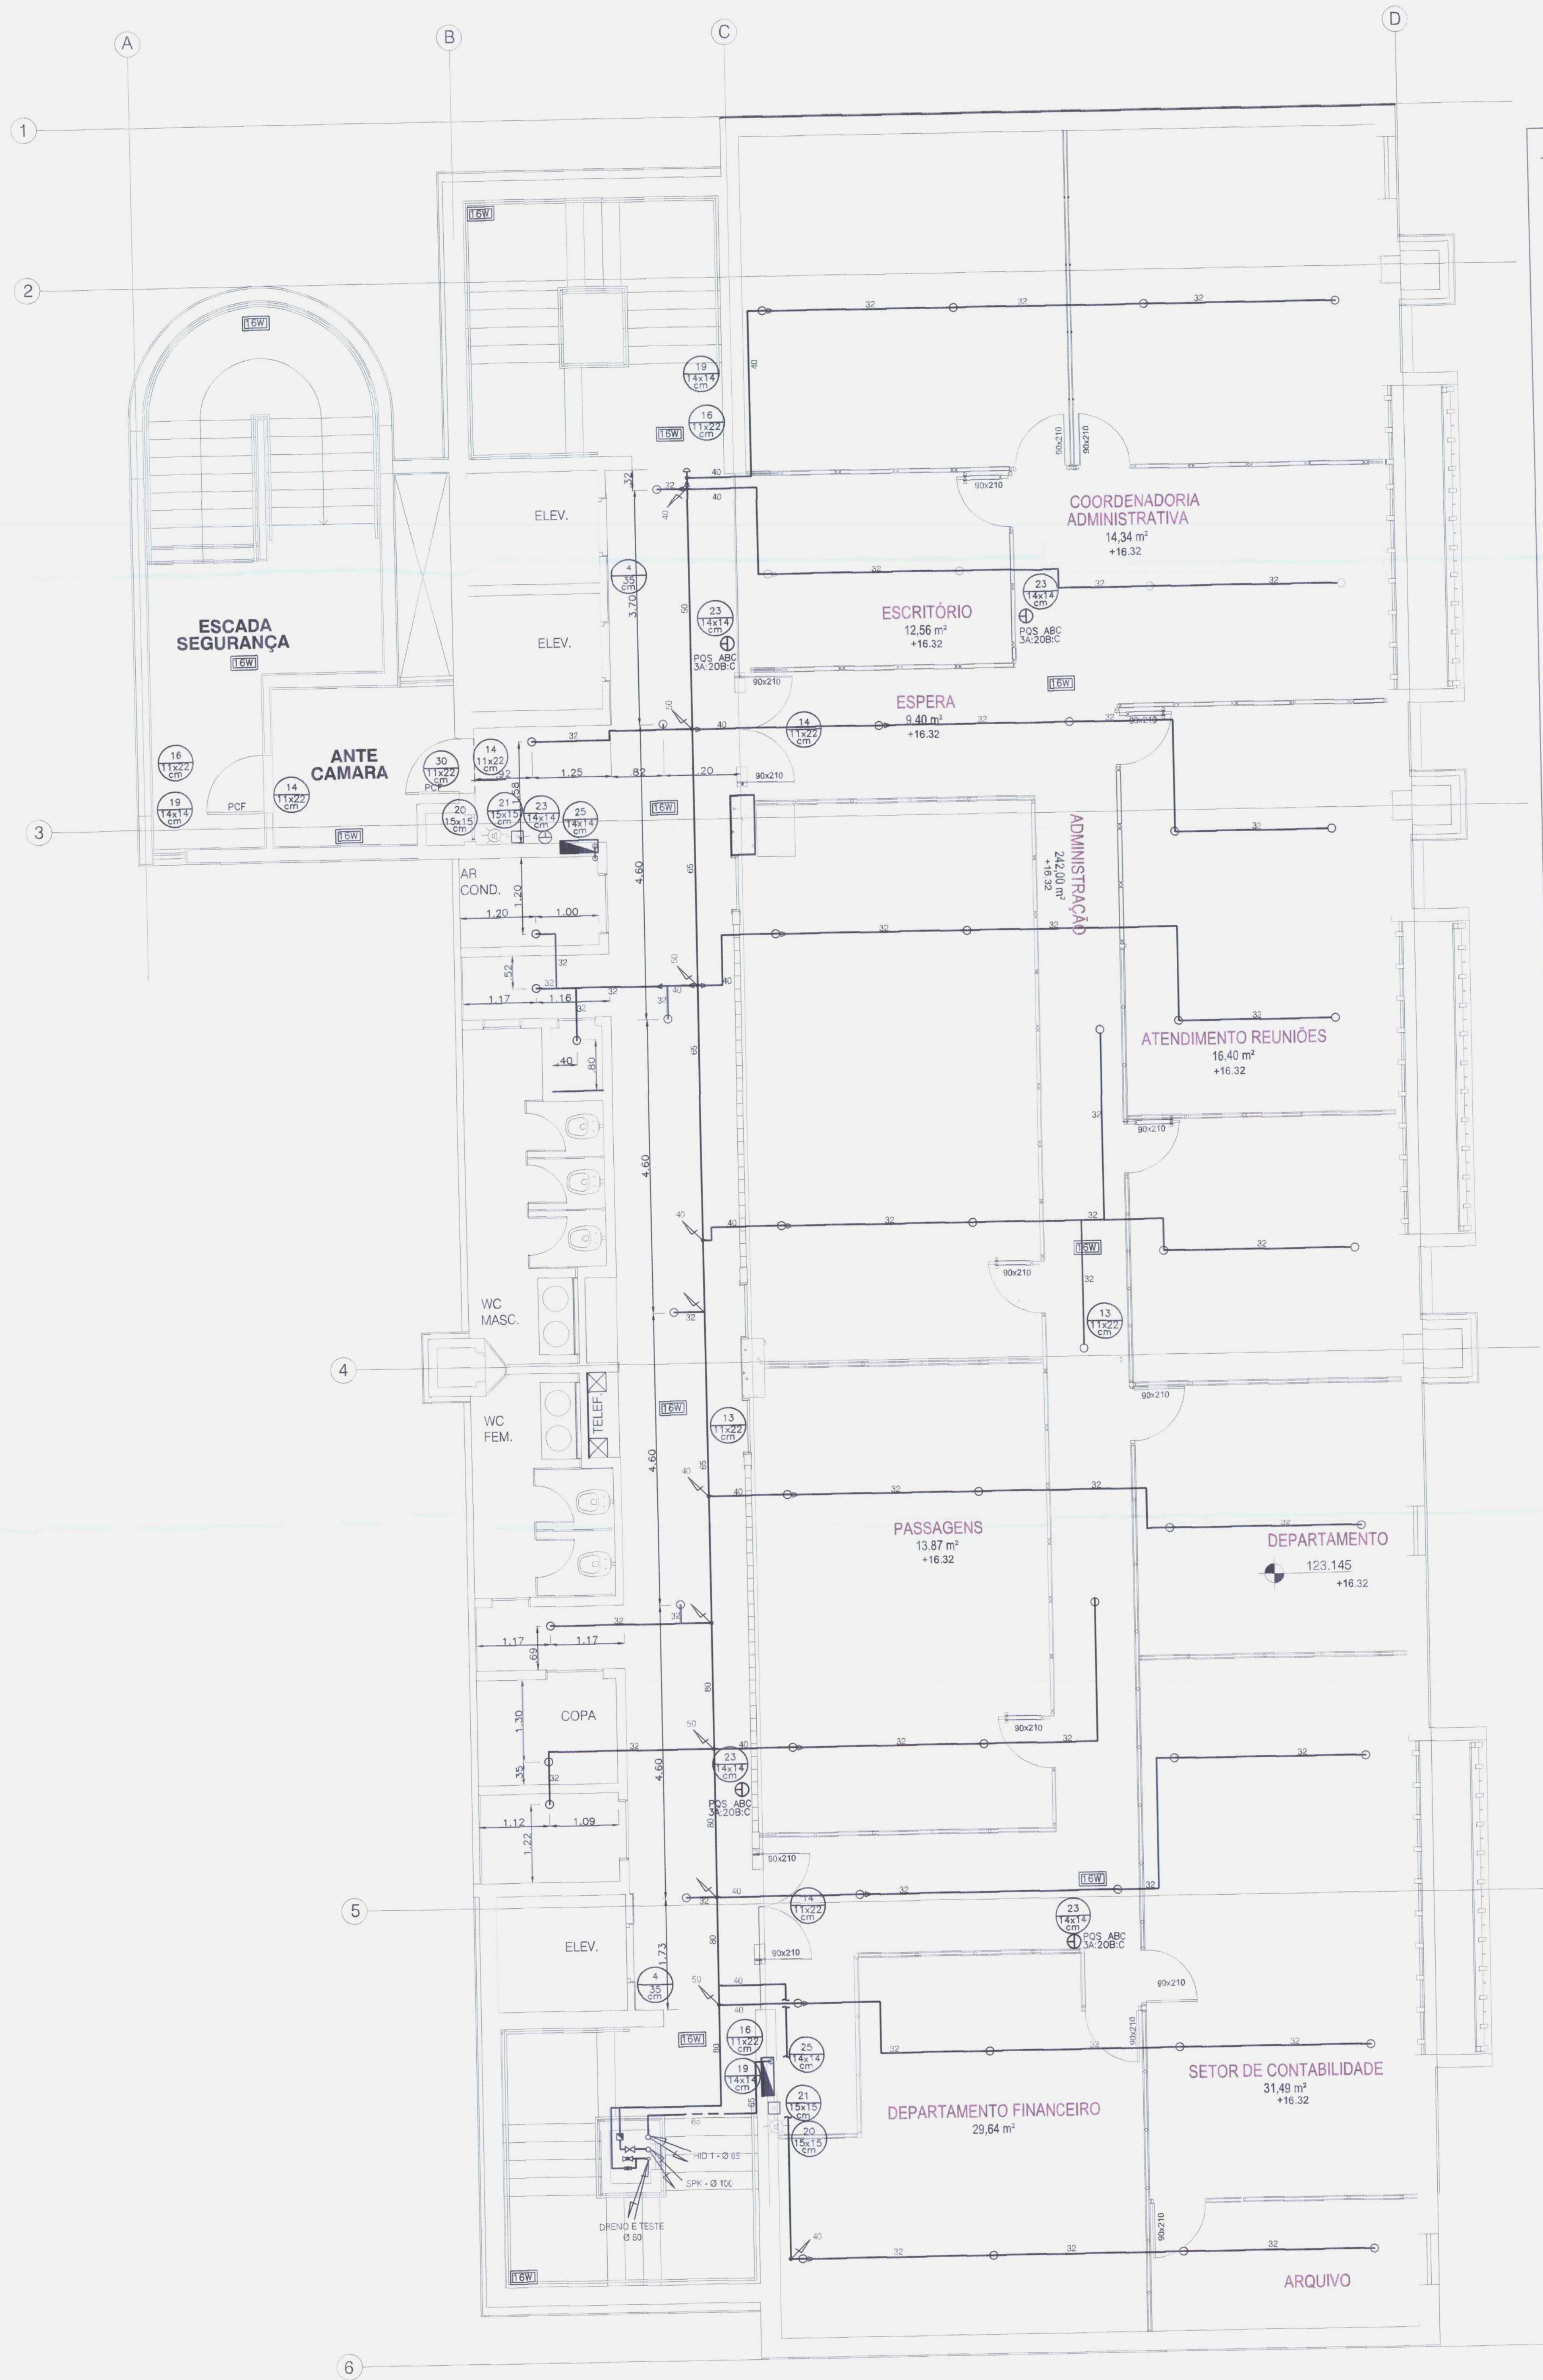

DETALHAMENTO DE SINALIZAÇÃO DE EMERGÊNCIA

SINALIZAÇÃO DE ORIENTAÇÃO E SALVAMENTO

FUNDO VERDE, SÍMBOLO E MARGEM BRANCO OU AMARELO - FOTOLUMINESCENTE

FIGURA 13

 PLACA DE SINALIZAÇÃO DE ORIENTAÇÃO DE SAÍDA (DIREITA OU ESQUERDA) INSTALADA NA PAREDE A 180cm DO PISO A SUA BORDA SUPERIOR.
 FIGURA 13 - NBR 13.434-2/2004- ABNT

FIGURA 14

 PLACA DE SINALIZAÇÃO DE SAÍDA DE EMERGÊNCIA INSTALADA 10cm ACIMA DA PORTA.
 FIGURA 14 - NBR 13.434-2/2004- ABNT

FIGURA 16

 PLACA DE SINALIZAÇÃO DE ORIENTAÇÃO DE ESCADA INSTALADA NA PAREDE A 180cm DO PISO A SUA BORDA SUPERIOR.
 FIGURA 16 - NBR 13.434-2/2004- ABNT

FIGURA 17

 PLACA DE SINALIZAÇÃO DE ORIENTAÇÃO DE PORTA DE SAÍDA INSTALADA 10cm ACIMA DA PORTA.
 FIGURA 17 - NBR 13.434-2/2004- ABNT

FIGURA 19

 PLACA DE NÚMERO DE PAVIMENTO INSTALADA 180cm - INTERIOR DA ESCADA.
 FIGURA 19 - NBR 13.434-2/2004- ABNT

FIGURA 30

 PLACA DE INSTRUÇÕES PARA PORTA CORTA-FOGO INSTALADA NA PORTA A 120cm DO PISO ACABADO.
 FIGURA 30 - NBR 13.434-2/2004- ABNT

SINALIZAÇÃO DE EQUIPAMENTOS

FUNDO VERMELHO, SÍMBOLO FOTOLUMINESCENTE (25cm X 25cm) INSTALADO ACIMA DE TODOS OS EQUIPAMENTOS INSTALADA NA PAREDE A 180cm DO PISO A SUA BORDA SUPERIOR,

FIGURA 25

 PLACA DE SINALIZAÇÃO DOS HIDRANTES DE PAREDE FIGURA 25 - NBR 13.434-2/2004- ABNT
 INSTALADO ACIMA DE TODOS OS HIDRANTES DE PAREDE INSTALADA NA PAREDE A 180cm DO PISO A SUA BORDA SUPERIOR,

FIGURA 23

 PLACA DE SINALIZAÇÃO DOS EXTINTORES FIGURA 23 - NBR 13.434-2/2004- ABNT
 INSTALADO ACIMA DE TODOS OS EXTINTORES INSTALADA NA PAREDE A 180cm DO PISO A SUA BORDA SUPERIOR,

FIGURA 20

 PLACA DE SINALIZAÇÃO DOS ALARMES SONOROS INSTALADA PRÓXIMO DE TODOS OS ALARMES SONOROS VISUAIS INSTALADA NA PAREDE A 1,8m DO PISO A SUA BORDA INFERIOR

FIGURA 21

 PLACA DE SINALIZAÇÃO DO ACIONAMENTO MANUAL DO ALARME INSTALADA ACIMA DE TODOS OS ACIONADORES MANUAIS INSTALADA NA PAREDE A 180cm DO PISO A SUA BORDA INFERIOR

SINALIZAÇÃO DE PROIBIÇÃO


FORMA CIRCULAR, COR DE CONTRASTE- BRANCA, BARRA DIAMETRAL E FAIXA CIRCULAR- COR DE SEGURANÇA (VERMELHA) COR DO SÍMBOLO- PRETA, MARGEM (OPCIONAL)-BRANCA INSTALADA NA PAREDE A 180cm DO PISO A SUA BORDA SUPERIOR,

FIGURA 04

 PLACA DE SINALIZAÇÃO DE PROIBIÇÃO- USO ELEVADOR INSTALADA NA PAREDE A 180cm DO PISO A SUA BORDA INFERIOR, AO LADO DA BOTOEIRA DO ELEVADOR.
 FIGURA 04 - NBR 13.434-2/2004- ABNT

LEGENDA	
	EXTINTOR DE PÓ QUÍMICO A/B/C 8 Kg 3A20B/C
	SINALIZAÇÃO DA ROTA DE FUGA, FIXADA A UMA ALTURA DE 1,8m DO PISO ACABADO, CÓDIGO VIDE LEGENDA DA NBR 13.434-2/2004
	LUMINÁRIA FLUORESCENTE NA PAREDE E TETO COM LÂMPADAS 2X5W LIGADAS AO SISTEMA DE EMERGÊNCIA. INSTALADA A 2,6m DE ALTURA. AUTONOMIA: 3 HORAS. 12V.
	UNIDADE AUTÔNOMA DE ILUMINAÇÃO DE EMERGÊNCIA - AUTONOMIA MÍNIMA DE 3 HORAS. COM 4 HALOGENAS DE 55W - 12V OU DE 20W - 12V REF. BLH - AUREON OU SIMILAR. INSTALADAS NO TETO A 9,72m DE ALTURA.
	LUMINÁRIA FLUORESCENTE NO TETO COM LÂMPADAS 2X55W LIGADAS AO SISTEMA DE EMERGÊNCIA. ALTURA DE MONTAGEM DE 9,72m. AUTONOMIA MÍNIMA DE 3 HORAS. 12V.
	UNIDADE AUTÔNOMA DE ILUMINAÇÃO DE EMERGÊNCIA - AUTONOMIA MÍNIMA DE 3 HORAS. COM 4 HALOGENAS DE 55W - 12V OU DE 20W - 12V REF. BLH - AUREON OU SIMILAR. INSTALADAS NO TETO A 9m DE ALTURA.
	ABRIGO PARA HIDRANTES COM DUAS MANGUEIRAS DE INCÊNDIO DE Ø 38mm DE 15m E UM ESGUICHO JATO COMPACTO Ø 16mm
	ACIONADOR MANUAL
	AVISADOR SONORO VISUAL
	DETECTOR DE FUMAÇA
	CENTRAL DE ALARME
	HIDRANTE DE RECALQUE
	CHUVEIRO AUTOMÁTICO
	VÁLVULA DE GOVERNO E ALARME
	PONTO DE CONSUMO DE GLP COM REGISTRO DE CORTE
	DETECTOR DE TEMPERATURA

SETOR	SETOR DE AUTARQUIAS - BRASILIA - D.F.
ENDEREÇO	QUADRA 05 BLOCO J
PROPRIETÁRIO	CONSELHO FEDERAL DE CONTABILIDADE
AUTOR DO PROJETO	LEANDRO RODRIGUES DA SILVA CREA 100012223/D-GO
RESPONSÁVEL TÉCNICO	
 AUTOR DO PROJETO: LEANDRO RODRIGUES DA SILVA CREA 100012223/D-GO	
 RESPONSÁVEL TÉCNICO: Edermaria	
627.0173 1-1-A 2-D-107	
PROJETO DE INCÊNDIO	
INC.	SISTEMAS DE PREVENÇÃO E COMBATE A INCÊNDIO 6º PAVTO
ÁREA CONSTRUÍDA: 10.420,09m²	DATA: 30/01/2017
ESCALA: 1:50	DESENHO: VISTO:
10/38	

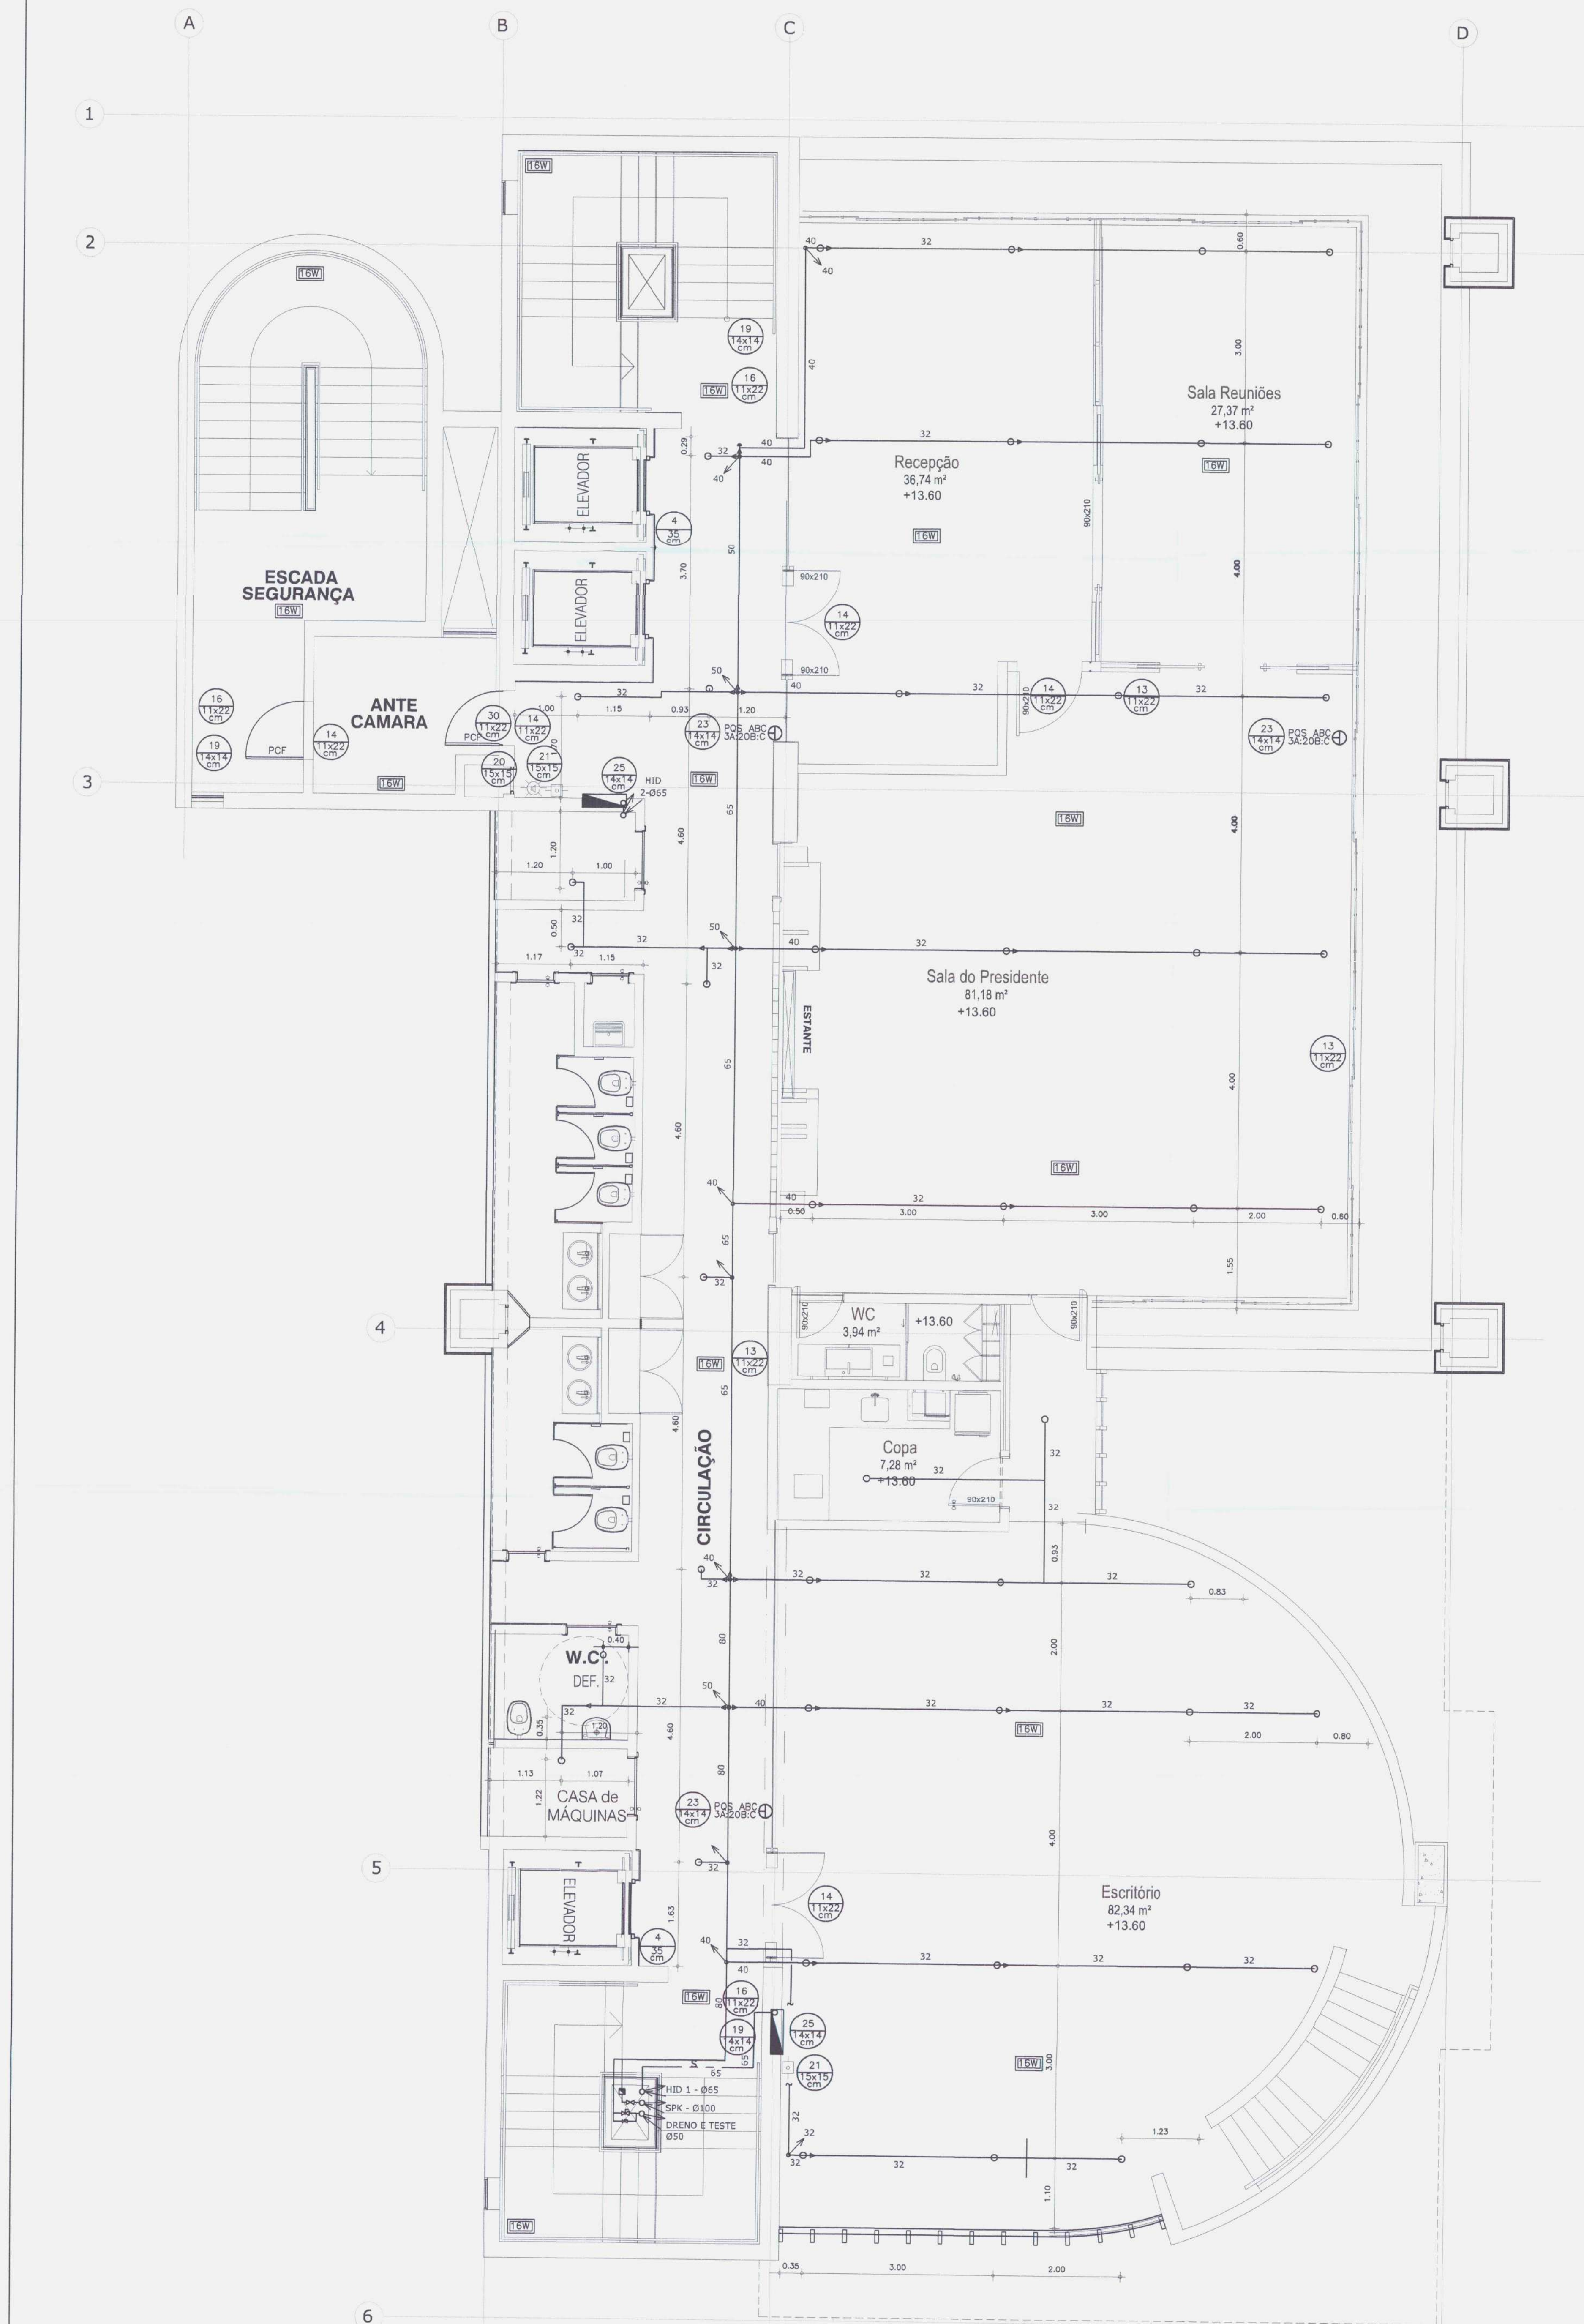

DETALHAMENTO DE SINALIZAÇÃO DE EMERGÊNCIA
SINALIZAÇÃO DE ORIENTAÇÃO E SALVAMENTO
FUNDO VERDE, SÍMBOLO E MARGEM BRANCO OU AMARELO – FOTOLUMINESCENTE

FIGURA 13
PLACA DE SINALIZAÇÃO DE ORIENTAÇÃO DE SAÍDA (DIREITA OU ESQUERDA)
INSTALADA NA PAREDE A 180cm DO PISO A SUA BORDA SUPERIOR,
FIGURA 13 – NBR 13.434-2/2004- ABNT

FIGURA 14
PLACA DE SINALIZAÇÃO DE SAÍDA DE EMERGÊNCIA
INSTALADA 10cm ACIMA DA PORTA
FIGURA 14 – NBR 13.434-2/2004- ABNT

FIGURA 16
PLACA DE SINALIZAÇÃO DE ORIENTAÇÃO DE ESCADA
INSTALADA NA PAREDE A 180cm DO PISO A SUA BORDA SUPERIOR,
FIGURA 16 – NBR 13.434-2/2004- ABNT

FIGURA 17
PLACA DE SINALIZAÇÃO DE ORIENTAÇÃO DE PORTA DE SAÍDA
INSTALADA 10cm ACIMA DA PORTA
FIGURA 17 – NBR 13.434-2/2004- ABNT

FIGURA 19
PLACA DE NÚMERO DE PAVIMENTO
INSTALADA 180cm – INTERIOR DA ESCADA
FIGURA 19 – NBR 13.434-2/2004- ABNT

FIGURA 30
PLACA DE INSTRUÇÕES PARA PORTA CORTA-FOGO
INSTALADA NA PORTA A 120cm DO PISO ACABADO
FIGURA 30 – NBR 13.434-2/2004- ABNT

SINALIZAÇÃO DE EQUIPAMENTOS
FUNDO VERMELHO, SÍMBOLO FOTOLUMINESCENTE (25cm X 25cm)
INSTALADO ACIMA DE TODOS OS EQUIPAMENTOS
INSTALADA NA PAREDE A 180cm DO PISO A SUA BORDA SUPERIOR,

FIGURA 25
PLACA DE SINALIZAÇÃO DOS HIDRANTES DE PAREDE
FIGURA 25 – NBR 13.434-2/2004- ABNT
INSTALADO ACIMA DE TODOS OS HIDRANTES DE PAREDE
INSTALADA NA PAREDE A 180cm DO PISO A SUA BORDA SUPERIOR,

FIGURA 23
PLACA DE SINALIZAÇÃO DOS EXTINTORES
FIGURA 23 – NBR 13.434-2/2004- ABNT
INSTALADO ACIMA DE TODOS OS EXTINTORES
INSTALADA NA PAREDE A 180cm DO PISO A SUA BORDA SUPERIOR,

FIGURA 20
PLACA DE SINALIZAÇÃO DOS ALARMES SONOROS
INSTALADA PRÓXIMO DE TODOS OS ALARMES SONOROS VISUAIS
INSTALADA NA PAREDE A 1,8m DO PISO A SUA BORDA INFERIOR


FIGURA 21
PLACA DE SINALIZAÇÃO DO ACIONAMENTO MANUAL DO ALARME
INSTALADA ACIMA DE TODOS OS ACIONADORES MANUAIS
INSTALADA NA PAREDE A 180cm DO PISO A SUA BORDA INFERIOR

SINALIZAÇÃO DE PROIBIÇÃO
FORMA CIRCULAR, COR DE CONTRASTE- BRANCA,
BARRA DIAMETRAL E FAIXA CIRCULAR- COR DE SEGURANÇA (VERMELHA)
COR DO SÍMBOLO-PRÉTA, MARGEM (OPCIONAL)-BRANCA
INSTALADA NA PAREDE A 180cm DO PISO A SUA BORDA SUPERIOR,

FIGURA 04
PLACA DE SINALIZAÇÃO DE PROIBIÇÃO- USO ELEVADOR
INSTALADA NA PAREDE A 180cm DO PISO A SUA BORDA INFERIOR,
AO LADO DA BOTEIRA DO ELEVADOR
FIGURA 04 – NBR 13.434-2/2004- ABNT

L E G E N D A	
	EXTINTOR DE PÓ QUÍMICO A/B/C 6 Kg 3A20B:C
	SINALIZAÇÃO DA ROTA DE FUGA, FIXADA A UMA ALTURA DE 1.8m DO PISO ACABADO, CÓDIGO VIDE LEGENDA DA NBR 13.434-2/2004
	LUMINÁRIA FLUORESCENTE NA PAREDE E TETO COM LÂMPADAS 2X8W LIGADAS AO SISTEMA DE EMERGÊNCIA, INSTALADA A 2,6m DE ALTURA, AUTONOMIA: 3 HORAS, 12V.
	UNIDADE AUTÔNOMA DE ILUMINAÇÃO DE EMERGÊNCIA – AUTONOMIA MÍNIMA DE 3 HORAS COM 4 HALOGENAS DE 55W – 12V OU DE 20W – 12V REF. BLH – AUREON OU SIMILAR, INSTALADAS NO TETO A 9,72m DE ALTURA.
	LUMINÁRIA FLUORESCENTE NO TETO COM LÂMPADAS 2X8W LIGADAS AO SISTEMA DE EMERGÊNCIA, ALTURA DE MONTAGEM DE 9,72m, AUTONOMIA MÍNIMA DE 3 HORAS, 12V.
	UNIDADE AUTÔNOMA DE ILUMINAÇÃO DE EMERGÊNCIA – AUTONOMIA MÍNIMA DE 3 HORAS, COM 4 HALOGENAS DE 55W – 12V OU DE 20W – 12V REF. BLH – AUREON OU SIMILAR, INSTALADAS NO TETO A 9m DE ALTURA.
	ABRIGO PARA HIDRANTES COM DUAS MANGUEIRAS DE INCÊNDIO DE Ø 38mm DE 15m E UM ESQUIÇO JATO COMPACTO Ø 16mm
	ACIONADOR MANUAL
	AVISADOR SONORO VISUAL
	DETECTOR DE FUMAÇA
	CENTRAL DE ALARME
	HIDRANTE DE RECALQUE
	CHUVEIRO AUTOMÁTICO
	VÁLVULA DE GOVERNO E ALARME
	PONTO DE CONSUMO DE GLP COM REGISTRO DE CORTE
	DETECTOR DE TEMPERATURA

SETOR	SETOR DE AUTARQUIAS - BRASILIA - D.F.	
ENDEREÇO	QUADRA 05 BLOCO J	
PROPRIETÁRIO	CONSELHO FEDERAL DE CONTABILIDADE	
AUTOR DO PROJETO	LEANDRO RODRIGUES DA SILVA CREA 100012223/D-GO	
RESPONSÁVEL TÉCNICO		
PROPRIETÁRIO	<i>Elevania</i>	
AUTOR DO PROJETO	<i>Leandro</i>	
RESPONSÁVEL TÉCNICO		
DATA: 03/07/2012	CORCA	
PROJETO DE INCÊNDIO		
INC.	SISTEMAS DE PREVENÇÃO E COMBATE A INCÊNDIO	09/38
ÁREA CONSTRUÍDA 10.420,09m²	DATA: 30/01/2017	ESCALA: 1:50
	DESENHO:	VISTO:

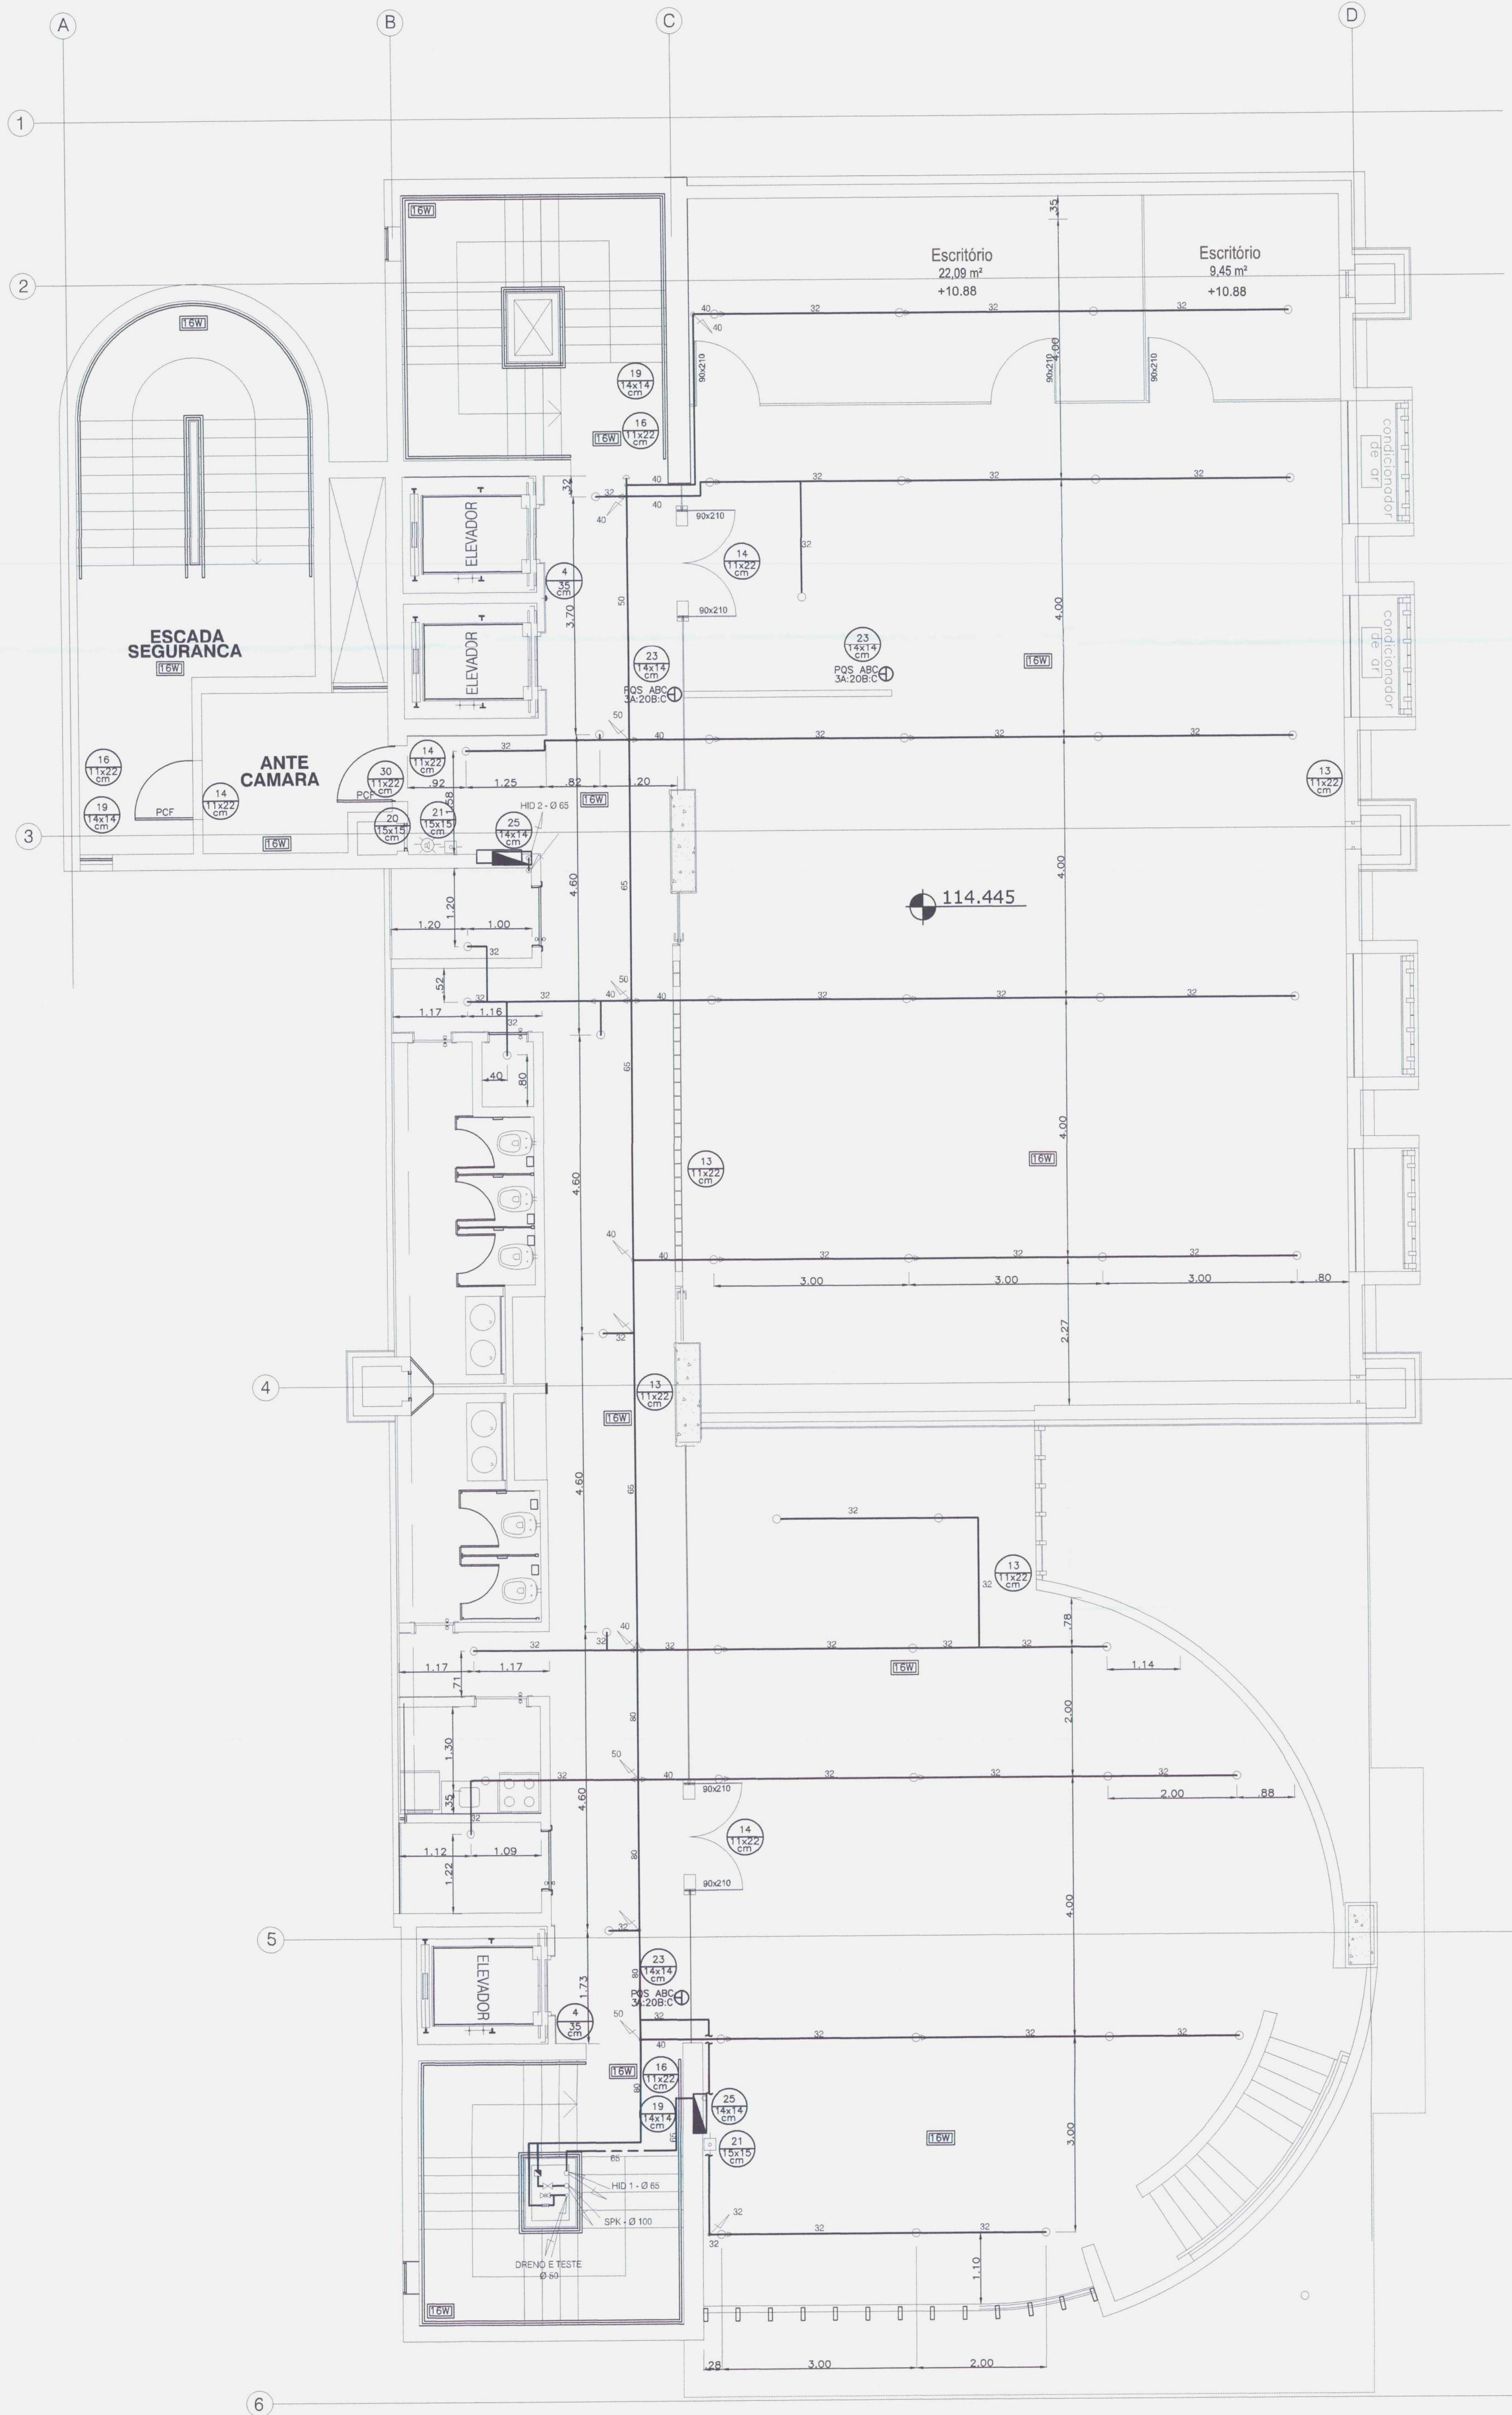

DETALHAMENTO DE SINALIZAÇÃO DE EMERGÊNCIA

SINALIZAÇÃO DE ORIENTAÇÃO E SALVAMENTO

FUNDO VERDE, SÍMBOLO e MARGEM BRANCO OU AMARELO – FOTOLUMINESCENTE



FIGURA 13 PLACA DE SINALIZAÇÃO DE ORIENTAÇÃO DE SAÍDA (DIREITA OU ESQUERDA) INSTALADA NA PAREDE A 180cm DO PISO A SUA BORDA SUPERIOR, FIGURA 13 – NBR 13.434-2/2004- ABNT



FIGURA 14 PLACA DE SINALIZAÇÃO DE SAÍDA DE EMERGÊNCIA INSTALADA NA PAREDE A 180cm DO PISO A SUA BORDA SUPERIOR, FIGURA 14 – NBR 13.434-2/2004- ABNT



FIGURA 16 PLACA DE SINALIZAÇÃO DE ORIENTAÇÃO DE ESCADA INSTALADA NA PAREDE A 180cm DO PISO A SUA BORDA SUPERIOR, FIGURA 16 – NBR 13.434-2/2004- ABNT



FIGURA 17 PLACA DE SINALIZAÇÃO DE ORIENTAÇÃO DE PORTA DE SAÍDA INSTALADA 10cm ACIMA DA PORTA FIGURA 17 – NBR 13.434-2/2004- ABNT



FIGURA 19 PLACA DE NÚMERO DE PAVIMENTO INSTALADA 180cm – INTERIOR DA ESCADA FIGURA 19 – NBR 13.434-2/2004- ABNT

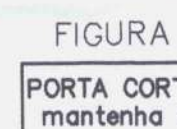


FIGURA 30 PLACA DE INSTRUÇÕES PARA PORTA CORTA-FOGO INSTALADA NA PORTA A 120cm DO PISO ACABADO FIGURA 30 – NBR 13.434-2/2004- ABNT

SINALIZAÇÃO DE EQUIPAMENTOS FUNDO VERMELHO, SÍMBOLO FOTOLUMINESCENTE (25cm X 25cm) INSTALADO ACIMA DE TODOS OS EQUIPAMENTOS INSTALADA NA PAREDE A 180cm DO PISO A SUA BORDA SUPERIOR,



FIGURA 25 PLACA DE SINALIZAÇÃO DOS HIDRANTES DE PAREDE FIGURA 25 – NBR 13.434-2/2004- ABNT INSTALADO ACIMA DE TODOS OS HIDRANTES DE PAREDE INSTALADA NA PAREDE A 180cm DO PISO A SUA BORDA SUPERIOR,



FIGURA 23 PLACA DE SINALIZAÇÃO DOS EXTINTORES FIGURA 23 – NBR 13.434-2/2004- ABNT INSTALADO ACIMA DE TODOS OS EXTINTORES INSTALADA NA PAREDE A 180cm DO PISO A SUA BORDA SUPERIOR,



FIGURA 20 PLACA DE SINALIZAÇÃO DOS ALARMES SONOROS INSTALADA PRÓXIMO DE TODOS OS ALARMES SONOROS VISUAIS INSTALADA NA PAREDE A 1,8m DO PISO A SUA BORDA INFERIOR



FIGURA 21 PLACA DE SINALIZAÇÃO DO ACIONAMENTO MANUAL DO ALARME INSTALADA ACIMA DE TODOS OS ACIONADORES MANUAIS INSTALADA NA PAREDE A 180cm DO PISO A SUA BORDA INFERIOR

SINALIZAÇÃO DE PROIBIÇÃO FORMA CIRCULAR, COR DE CONTRASTE- BRANCA, BARRA DIAMETRAL E FAIXA CIRCULAR- COR DE SEGURANÇA (VERMELHA) COR DO SÍMBOLO-PRÉTA, MARGEM (OPCIONAL)-BRANCA INSTALADA NA PAREDE A 180cm DO PISO A SUA BORDA SUPERIOR,



FIGURA 04 PLACA DE SINALIZAÇÃO DE PROIBIÇÃO- USO ELEVADOR INSTALADA NA PAREDE A 180cm DO PISO A SUA BORDA INFERIOR, AO LADO DA BOTEIRA DO ELEVADOR FIGURA 04 – NBR 13.434-2/2004- ABNT

LEGENDA

	EXTINTOR DE PÓ QUÍMICO A/B/C 6 Kg 3A-20B-C
	SINALIZAÇÃO DA ROTA DE FUGA, FIXADA A UMA ALTURA DE 1,8m DO PISO ACABADO, CÓDIGO VIDE LEGENDA DA NBR 13.434-2/2004
	LUMINÁRIA FLUORESCENTE NA PAREDE E TETO COM LÂMPADAS 2X5W LIGADAS AO SISTEMA DE EMERGÊNCIA. INSTALADA A 2,6m DE ALTURA. AUTONOMIA: 3 HORAS. 12V.
	UNIDADE AUTÔNOMA DE ILUMINAÇÃO DE EMERGÊNCIA – AUTONOMIA MÍNIMA DE 3 HORAS COM 4 HALÓGENAS DE 55W – 12V OU DE 20W – 12V REF. BLH – AUREON OU SIMILAR. INSTALADAS NO TETO A 9,72m DE ALTURA.
	LUMINÁRIA FLUORESCENTE NO TETO COM LÂMPADAS 2X55W LIGADAS AO SISTEMA DE EMERGÊNCIA, ALTURA DE MONTAGEM DE 9,72m. AUTONOMIA MÍNIMA DE 3 HORAS. 12V.
	UNIDADE AUTÔNOMA DE ILUMINAÇÃO DE EMERGÊNCIA – AUTONOMIA MÍNIMA DE 3 HORAS, COM 4 HALÓGENAS DE 55W – 12V OU DE 20W – 12V REF. BLH – AUREON OU SIMILAR. INSTALADAS NO TETO A 9m DE ALTURA.
	ABRIGO PARA HIDRANTES COM DUAS MANGUEIRAS DE INCÊNDIO DE Ø 38mm DE 15m E UM ESQUICHÔ JATO COMPACTO Ø 16mm
	ACIONADOR MANUAL
	AVISADOR SONORO VISUAL
	DETECTOR DE FUMAÇA
	CENTRAL DE ALARME
	HIDRANTE DE RECALQUE
	CHUVEIRO AUTOMÁTICO
	VÁLVULA DE GOVERNO E ALARME
	PONTO DE CONSUMO DE GLP COM REGISTRO DE CORTE
	DETECTOR DE TEMPERATURA

SETOR SETOR DE AUTARQUIAS - BRASILIA - D.F.
ENDEREÇO QUADRA 05 BLOCO J
PROPRIETÁRIO CONSELHO FEDERAL DE CONTABILIDADE
AUTOR DO PROJETO LEANDRO RODRIGUES DA SILVA CREA 100012223/D-GO

RESPONSÁVEL TÉCNICO

PROPRIETÁRIO *Elvânia*

AUTOR DO PROJETO *Leandro* LEANDRO RODRIGUES DA SILVA CREA 100012223/D-GO

RESPONSÁVEL TÉCNICO


DETERMINAÇÃO

EMENDA



COMPROVAÇÃO

PROJETO DE INCÊNDIO

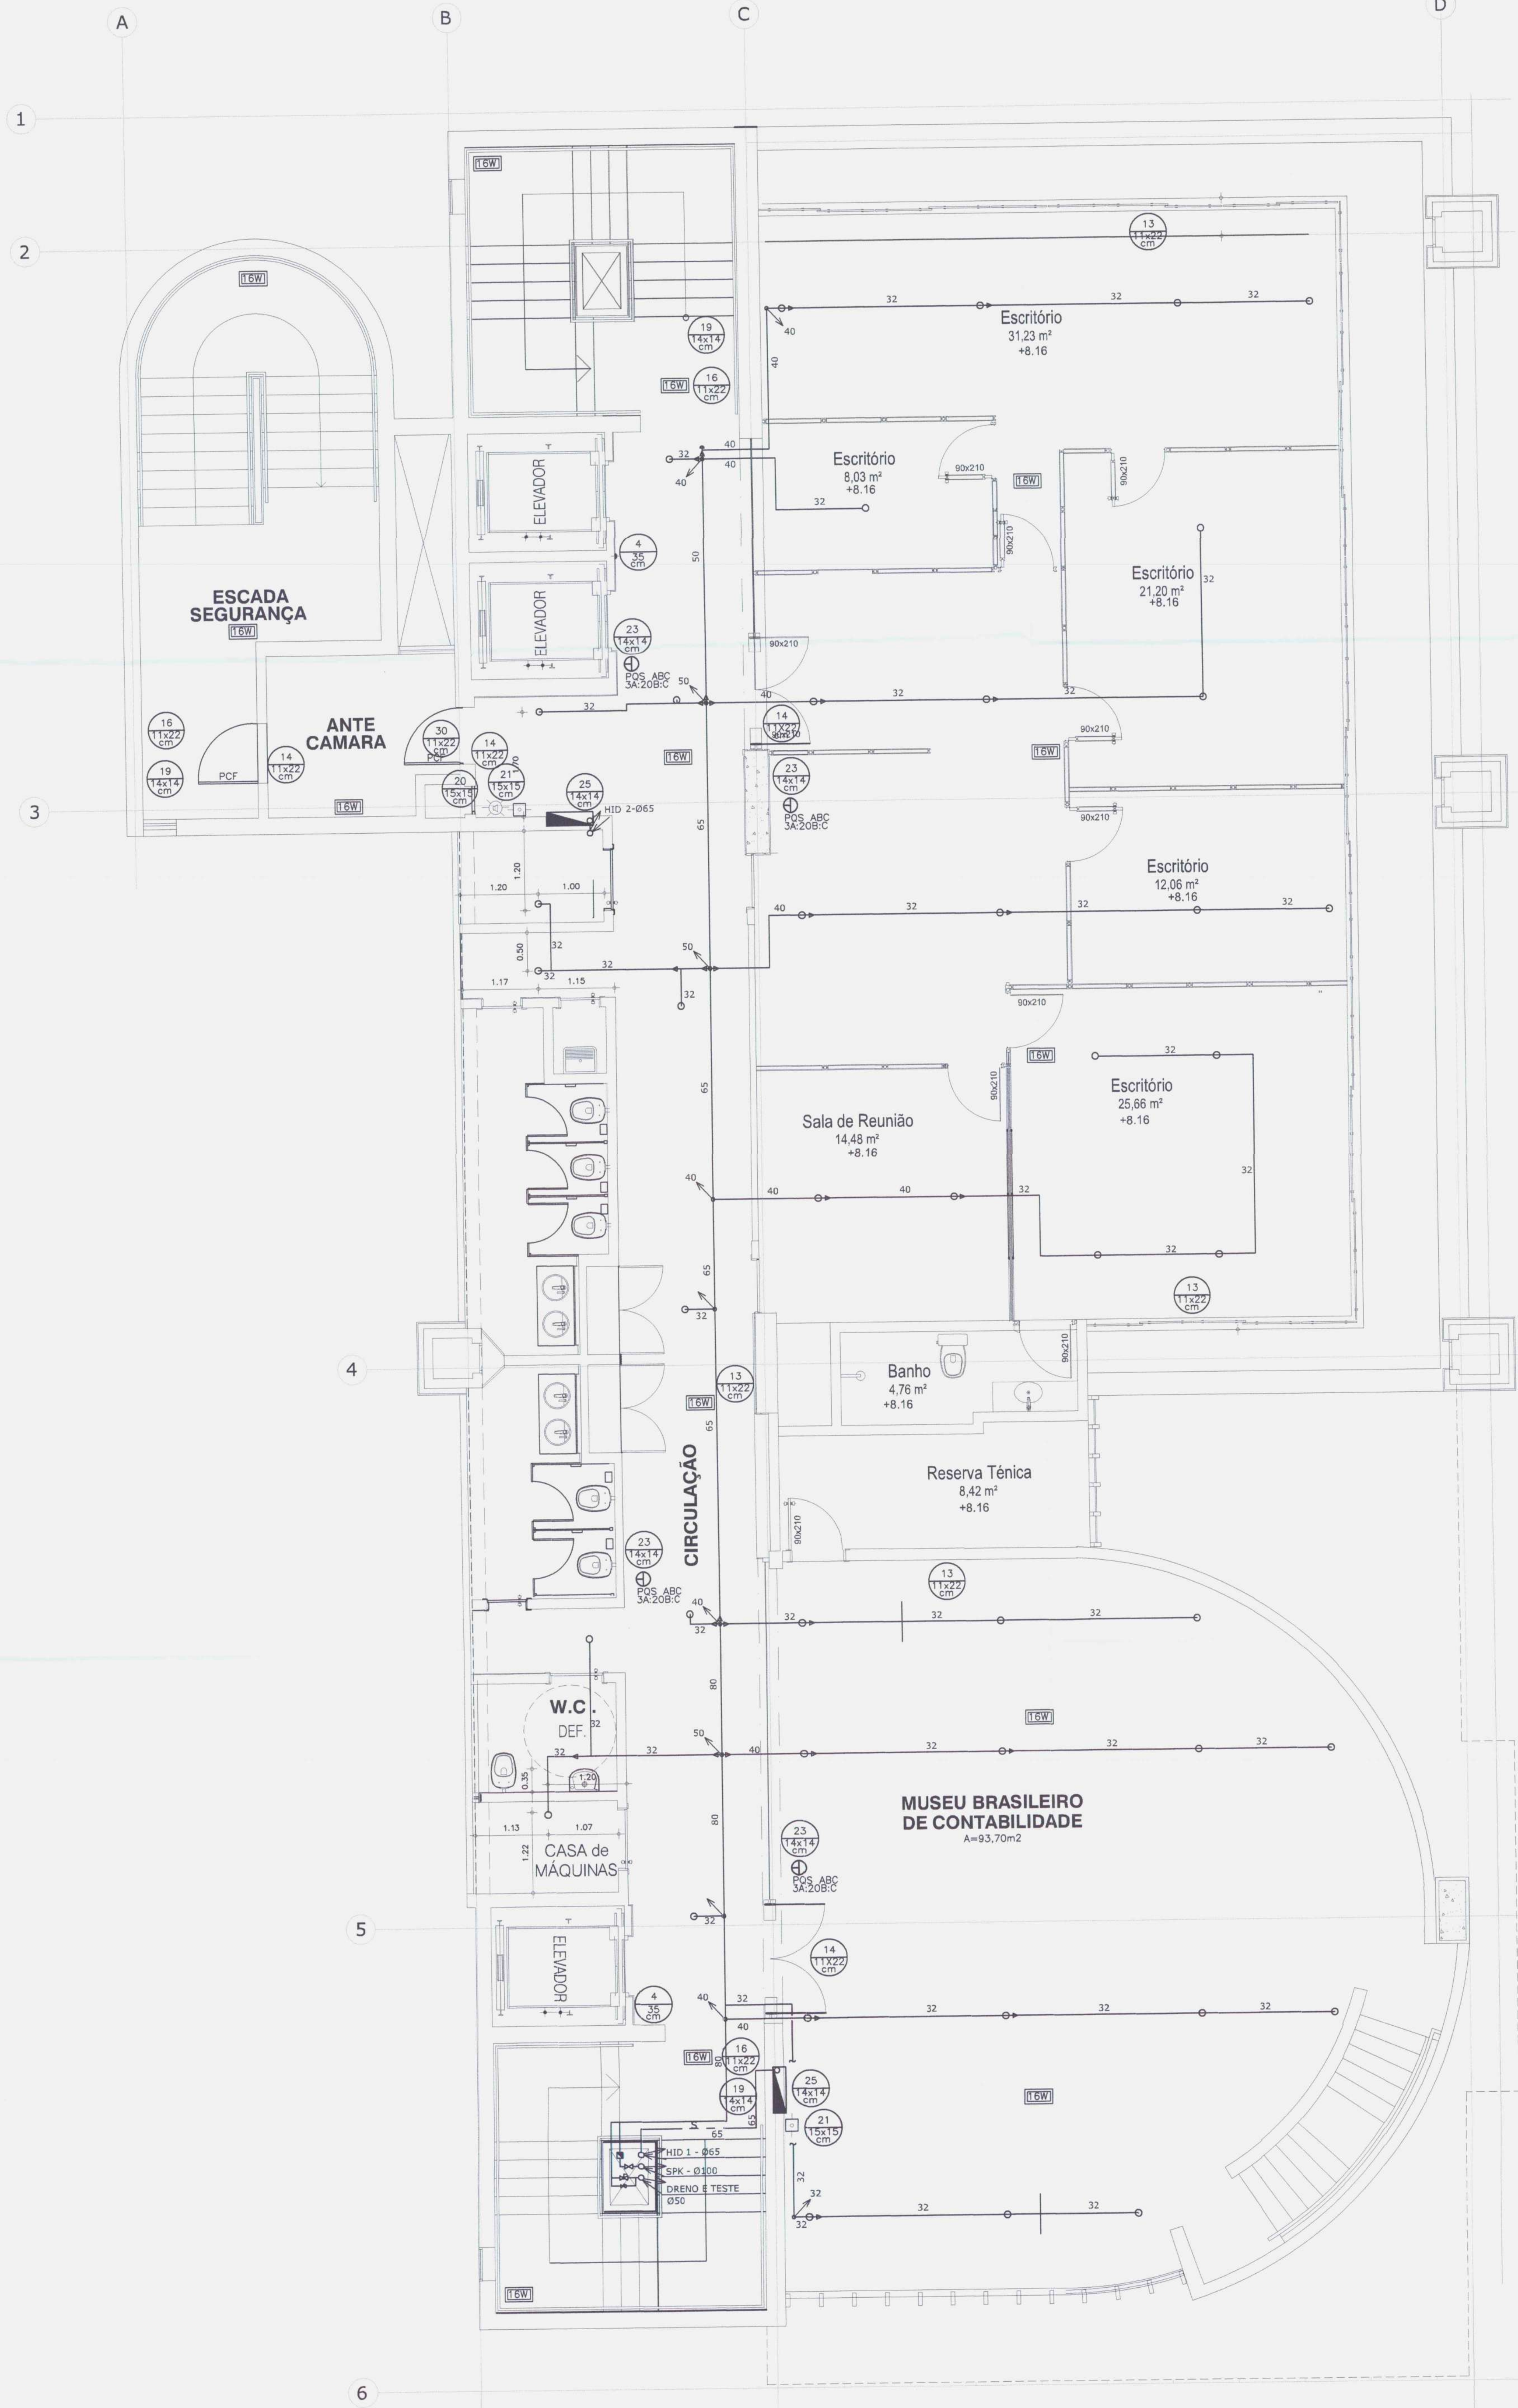

DETALHAMENTO DE SINALIZAÇÃO DE EMERGÊNCIA

SINALIZAÇÃO DE ORIENTAÇÃO E SALVAMENTO

FUNDO VERDE, SÍMBOLO E MARGEM BRANCO OU AMARELO - FOTOLUMINESCENTE

FIGURA 13 PLACA DE SINALIZAÇÃO DE ORIENTAÇÃO DE SAÍDA (DIREITA OU ESQUERDA) INSTALADA NA PAREDE A 180cm DO PISO A SUA BORDA SUPERIOR, FIGURA 13 - NBR 13.434-2/2004- ABNT

FIGURA 14 PLACA DE SINALIZAÇÃO DE SAÍDA DE EMERGÊNCIA INSTALADA 10cm ACIMA DA PORTA FIGURA 14 - NBR 13.434-2/2004- ABNT

FIGURA 16 PLACA DE SINALIZAÇÃO DE ORIENTAÇÃO DE ESCADA INSTALADA NA PAREDE A 180cm DO PISO A SUA BORDA SUPERIOR, FIGURA 16 - NBR 13.434-2/2004- ABNT

FIGURA 17 PLACA DE SINALIZAÇÃO DE ORIENTAÇÃO DE PORTA DE SAÍDA INSTALADA 10cm ACIMA DA PORTA FIGURA 17 - NBR 13.434-2/2004- ABNT

FIGURA 19 PLACA DE NÚMERO DE PAVIMENTO INSTALADA 180cm - INTERIOR DA ESCADA FIGURA 19 - NBR 13.434-2/2004- ABNT

FIGURA 30 PLACA DE INSTRUÇÕES PARA PORTA CORTA-FOGO INSTALADA NA PORTA A 120cm DO PISO ACABADO FIGURA 30 - NBR 13.434-2/2004- ABNT

SINALIZAÇÃO DE EQUIPAMENTOS FUNDO VERMELHO, SÍMBOLO FOTOLUMINESCENTE (25cm X 25cm) INSTALADO ACIMA DE TODOS OS EQUIPAMENTOS INSTALADA NA PAREDE A 180cm DO PISO A SUA BORDA SUPERIOR,

FIGURA 25 PLACA DE SINALIZAÇÃO DOS HIDRANTES DE PAREDE FIGURA 25 - NBR 13.434-2/2004- ABNT INSTALADO ACIMA DE TODOS OS HIDRANTES DE PAREDE INSTALADA NA PAREDE A 180cm DO PISO A SUA BORDA SUPERIOR,

FIGURA 23 PLACA DE SINALIZAÇÃO DOS EXTINTORES FIGURA 23 - NBR 13.434-2/2004- ABNT INSTALADO ACIMA DE TODOS OS EXTINTORES INSTALADA NA PAREDE A 180cm DO PISO A SUA BORDA SUPERIOR,

FIGURA 20 PLACA DE SINALIZAÇÃO DOS ALARMES SONOROS INSTALADA PRÓXIMO DE TODOS OS ALARMES SONOROS VISUAIS INSTALADA NA PAREDE A 1,8m DO PISO A SUA BORDA INFERIOR

FIGURA 21 PLACA DE SINALIZAÇÃO DO ACIONAMENTO MANUAL DO ALARME INSTALADA ACIMA DE TODOS OS ACIONADORES MANUAIS INSTALADA NA PAREDE A 180cm DO PISO A SUA BORDA INFERIOR


SINALIZAÇÃO DE PROIBIÇÃO FORMA CIRCULAR, COR DE CONTRASTE- BRANCA, BARRA DIAMETRAL E FAIXA CIRCULAR- COR DE SEGURANÇA (VERMELHA) COR DO SÍMBOLO- PRETA, MARGEM (OPCIONAL)-BRANCA INSTALADA NA PAREDE A 180cm DO PISO A SUA BORDA SUPERIOR,

FIGURA 04 PLACA DE SINALIZAÇÃO DE PROIBIÇÃO- USO ELEVADOR INSTALADA NA PAREDE A 180cm DO PISO A SUA BORDA INFERIOR, AO LADO DA BOTEIRA DO ELEVADOR FIGURA 04 - NBR 13.434-2/2004- ABNT

LEGENDA

	EXTINTOR DE PÓ QUÍMICO A/B/C 6 Kg 3A:20B:C
	SINALIZAÇÃO DA ROTA DE FUGA, FIXADA A UMA ALTURA DE 1,8m DO PISO ACABADO, CÓDIGO VIDE LEGENDA DA NBR 13.434-2/2004
	LUMINÁRIA FLUORESCENTE NA PAREDE E TETO COM LÂMPADAS 2X55W LIGADAS AO SISTEMA DE EMERGÊNCIA, INSTALADA A 2,6m DE ALTURA, AUTONOMIA: 3 HORAS, 12V.
	UNIDADE AUTÔNOMA DE ILUMINAÇÃO DE EMERGÊNCIA - AUTONOMIA MÍNIMA DE 3 HORAS COM 4 HALOGENAS DE 55W - 12V OU DE 20W - 12V REF. BLH - AUREON OU SIMILAR, INSTALADAS NO TETO A 9,72m DE ALTURA.
	LUMINÁRIA FLUORESCENTE NO TETO COM LÂMPADAS 2X55W LIGADAS AO SISTEMA DE EMERGÊNCIA, ALTURA DE MONTAGEM DE 9,72m, AUTONOMIA MÍNIMA DE 3 HORAS, 12V.
	UNIDADE AUTÔNOMA DE ILUMINAÇÃO DE EMERGÊNCIA - AUTONOMIA MÍNIMA DE 3 HORAS, COM 4 HALOGENAS DE 55W - 12V OU DE 20W - 12V REF. BLH - AUREON OU SIMILAR, INSTALADAS NO TETO A 9m DE ALTURA.
	ABRIGO PARA HIDRANTES COM DUAS MANGUEIRAS DE INCÊNDIO DE Ø 38mm DE 15m E UM ESFINGIJO JATO COMPACTO Ø 16mm
	ACIONADOR MANUAL
	AVISADOR SONORO VISUAL
	DETECTOR DE FUMAÇA
	CENTRAL DE ALARME
	HIDRANTE DE RECALQUE
	CHUVEIRO AUTOMÁTICO
	VÁLVULA DE GOVERNO E ALARME
	PONTO DE CONSUMO DE GLP COM REGISTRO DE CORTE
	DETECTOR DE TEMPERATURA

SETOR	SETOR DE AUTARQUIAS - BRASILIA - D.F.
ENDEREÇO	QUADRA 05 BLOCO J
PROPRIETÁRIO	CONSELHO FEDERAL DE CONTABILIDADE
AUTOR DO PROJETO	LEANDRO RODRIGUES DA SILVA CREA 100012223/D-GO
RESPONSÁVEL TÉCNICO	
PROPRIETÁRIO	<i>Edvanio</i>
AUTOR DO PROJETO	<i>Leandro</i> LEANDRO RODRIGUES DA SILVA CREA 100012223/D-GO
RESPONSÁVEL TÉCNICO	
DESENHO	
PROJETO DE INCÊNDIO	
INC.	SISTEMAS DE PREVENÇÃO E COMBATE A INCÊNDIO 07/38
ÁREA CONSTRUÍDA	10.420,09m²
DATA	30/01/2017
ESCALA	1:50
DESENHO	
VISTO	

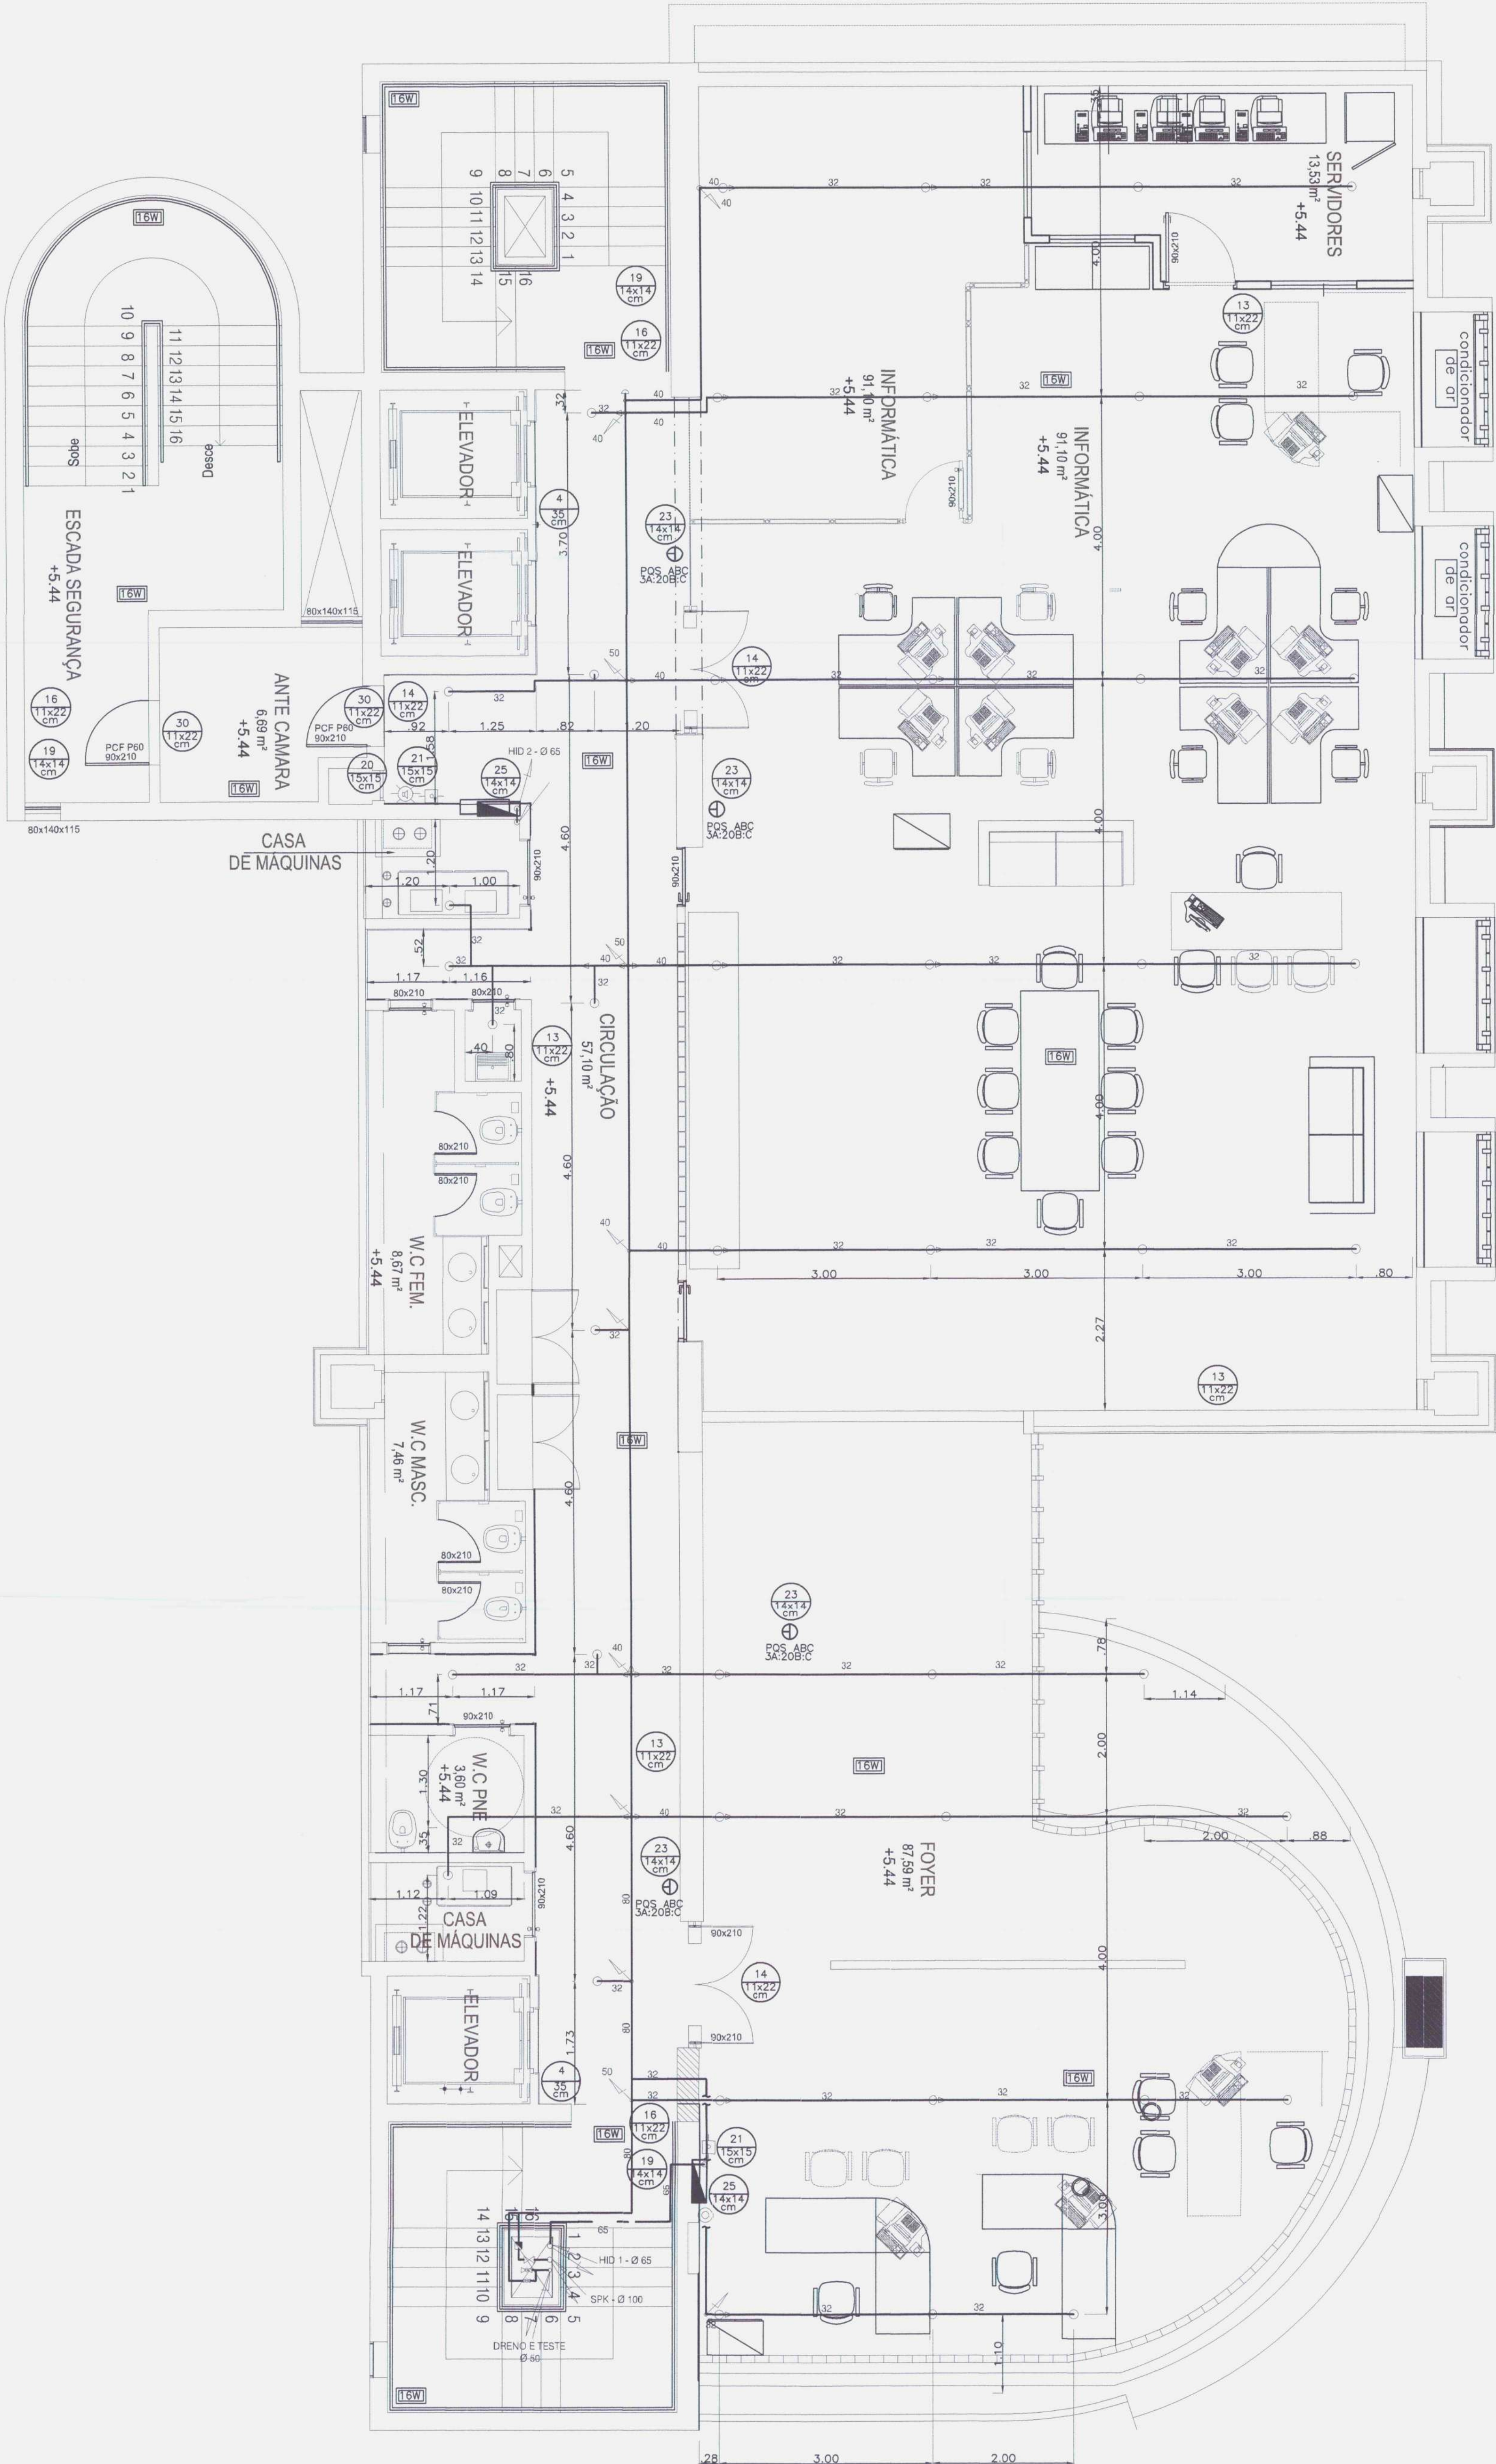

DETALHAMENTO DE SINALIZAÇÃO DE EMERGÊNCIA

SINALIZAÇÃO DE ORIENTAÇÃO E SALVAMENTO
FUNDO VERDE, SÍMBOLO e MARGEM BRANCO OU AMARELO - FOTOLUMINESCENTE

- FIGURA 13 PLACA DE SINALIZAÇÃO DE ORIENTAÇÃO DE SAÍDA (DIREITA OU ESQUERDA) INSTALADA NA PAREDE A 180cm DO PISO A SUA BORDA SUPERIOR, FIGURA 13 - NBR 13.434-2/2004- ABNT
- FIGURA 14 PLACA DE SINALIZAÇÃO DE SAÍDA DE EMERGÊNCIA INSTALADA 10cm ACIMA DA PORTA FIGURA 14 - NBR 13.434-2/2004- ABNT
- FIGURA 16 PLACA DE SINALIZAÇÃO DE ORIENTAÇÃO DE ESCADA INSTALADA NA PAREDE A 180cm DO PISO A SUA BORDA SUPERIOR, FIGURA 16 - NBR 13.434-2/2004- ABNT
- FIGURA 17 PLACA DE SINALIZAÇÃO DE ORIENTAÇÃO DE PORTA DE SAÍDA INSTALADA 10cm ACIMA DA PORTA FIGURA 17 - NBR 13.434-2/2004- ABNT
- FIGURA 19 PLACA DE NÚMERO DE PAVIMENTO INSTALADA 180cm - INTERIOR DA ESCADA FIGURA 19 - NBR 13.434-2/2004- ABNT
- FIGURA 30 PLACA DE INSTRUÇÕES PARA PORTA CORTA-FOGO INSTALADA NA PORTA A 120cm DO PISO ACABADO FIGURA 30 - NBR 13.434-2/2004- ABNT

SINALIZAÇÃO DE EQUIPAMENTOS
FUNDO VERMELHO, SÍMBOLO FOTOLUMINESCENTE (25cm X 25cm)
INSTALADO ACIMA DE TODOS OS EQUIPAMENTOS
INSTALADA NA PAREDE A 180cm DO PISO A SUA BORDA SUPERIOR,

- FIGURA 25 PLACA DE SINALIZAÇÃO DOS HIDRANTES DE PAREDE FIGURA 25 - NBR 13.434-2/2004- ABNT
INSTALADO ACIMA DE TODOS OS HIDRANTES DE PAREDE
INSTALADA NA PAREDE A 180cm DO PISO A SUA BORDA SUPERIOR,
- FIGURA 23 PLACA DE SINALIZAÇÃO DOS EXTINTORES FIGURA 23 - NBR 13.434-2/2004- ABNT
INSTALADO ACIMA DE TODOS OS EXTINTORES
INSTALADA NA PAREDE A 180cm DO PISO A SUA BORDA SUPERIOR,
- FIGURA 20 PLACA DE SINALIZAÇÃO DOS ALARMES SONOROS INSTALADA PRÓXIMO DE TODOS OS ALARMES SONOROS VISUAIS INSTALADA NA PAREDE A 1,8m DO PISO A SUA BORDA INFERIOR
- FIGURA 21 PLACA DE SINALIZAÇÃO DO ACIONAMENTO MANUAL DO ALARME INSTALADA ACIMA DE TODOS OS ACIONADORES MANUAIS INSTALADA NA PAREDE A 180cm DO PISO A SUA BORDA INFERIOR

SINALIZAÇÃO DE PROIBIÇÃO
FORMA CIRCULAR, COR DE CONTRASTE- BRANCA,
BARRA DIAMETRAL E FAIXA CIRCULAR- COR DE SEGURANÇA (VERMELHA)
COR DO SÍMBOLO-PRÉTA, MARGEM (OPCIONAL)-BRANCA
INSTALADA NA PAREDE A 180cm DO PISO A SUA BORDA SUPERIOR,

FIGURA 04 PLACA DE SINALIZAÇÃO DE PROIBIÇÃO- USO ELEVADOR INSTALADA NA PAREDE A 180cm DO PISO A SUA BORDA INFERIOR, AO LADO DA BOTOEIRA DO ELEVADOR
FIGURA 04 - NBR 13.434-2/2004- ABNT

LEGENDA	
	EXTINTOR DE PÓ QUÍMICO A/B/C 6 Kg 3A:20B:C
	SINALIZAÇÃO DA ROTA DE FUGA, FIXADA A UMA ALTURA DE 1,8m DO PISO ACABADO, CÓDIGO VIDE LEGENDA DA NBR 13.434-2/2004
	LUMINÁRIA FLUORESCENTE NA PAREDE E TETO COM LÂMPADAS 2X8W LIGADAS AO SISTEMA DE EMERGÊNCIA. INSTALADA A 2,6m DE ALTURA. AUTONOMIA: 3 HORAS. 12V.
	UNIDADE AUTÔNOMA DE ILUMINAÇÃO DE EMERGÊNCIA - AUTONOMIA MÍNIMA DE 3 HORAS, COM 4 HALOGENAS DE 55W - 12V OU DE 20W - 12V REF. BLH - AUREON OU SIMILAR. INSTALADAS NO TETO A 9,72m DE ALTURA.
	LUMINÁRIA FLUORESCENTE NO TETO COM LÂMPADAS 2X55W LIGADAS AO SISTEMA DE EMERGÊNCIA, ALTURA DE MONTAGEM DE 9,72m. AUTONOMIA MÍNIMA DE 3 HORAS. 12V.
	UNIDADE AUTÔNOMA DE ILUMINAÇÃO DE EMERGÊNCIA - AUTONOMIA MÍNIMA DE 3 HORAS, COM 4 HALOGENAS DE 55W - 12V OU DE 20W - 12V REF. BLH - AUREON OU SIMILAR. INSTALADAS NO TETO A 9m DE ALTURA.
	ABRIGO PARA HIDRANTES COM DUAS MANGUEIRAS DE INCÊNDIO DE Ø 38mm DE 15m E UM ESQUICHO JATO COMPACTO Ø 18mm
	ACIONADOR MANUAL
	AVISADOR SONORO VISUAL
	DETECTOR DE FUMAÇA
	CENTRAL DE ALARME
	HIDRANTE DE RECALQUE
	CHUVEIRO AUTOMÁTICO
	VÁLVULA DE GOVERNO E ALARME
	PONTO DE CONSUMO DE GLP COM REGISTRO DE CORTE
	DETECTOR DE TEMPERATURA

SETOR	SETOR DE AUTARQUIAS - BRASILIA - D.F.
ENDEREÇO	QUADRA 05 BLOCO J
PROPRIETÁRIO	CONSELHO FEDERAL DE CONTABILIDADE
AUTOR DO PROJETO	LEANDRO RODRIGUES DA SILVA CREA 100012223/D-GO

RESPONSÁVEL TÉCNICO

PROPRIETÁRIO: *Elevania*

AUTOR DO PROJETO: *Leandro R.*


RESPONSÁVEL TÉCNICO:

PROJETO DE INCÊNDIO

INC. SISTEMAS DE PREVENÇÃO E COMBATE A INCÊNDIO 06/38

ÁREA CONSTRUÍDA: 10.420,09m² DATA: 30/01/2017 ESCALA: 1:50 DESENHO: VISTO:

GDF - CBMDF - DESEG - DIEAP - NA HORA APROVADO
PARECER Nº 7723-A DE 21 FEV 2017
PROTOCOLADO Nº 16247 DE 06 OUT 2016
O PROTOCOLO DE SINALIZAÇÃO DE INCÊNDIO (NBR 13.434-2/2004) DEVE SER ELABORADO E INSTALADO EM TODAS AS EDIFICAÇÕES, DE ACORDO COM O PROJETO DE INCÊNDIO ELABORADO E APROVADO.

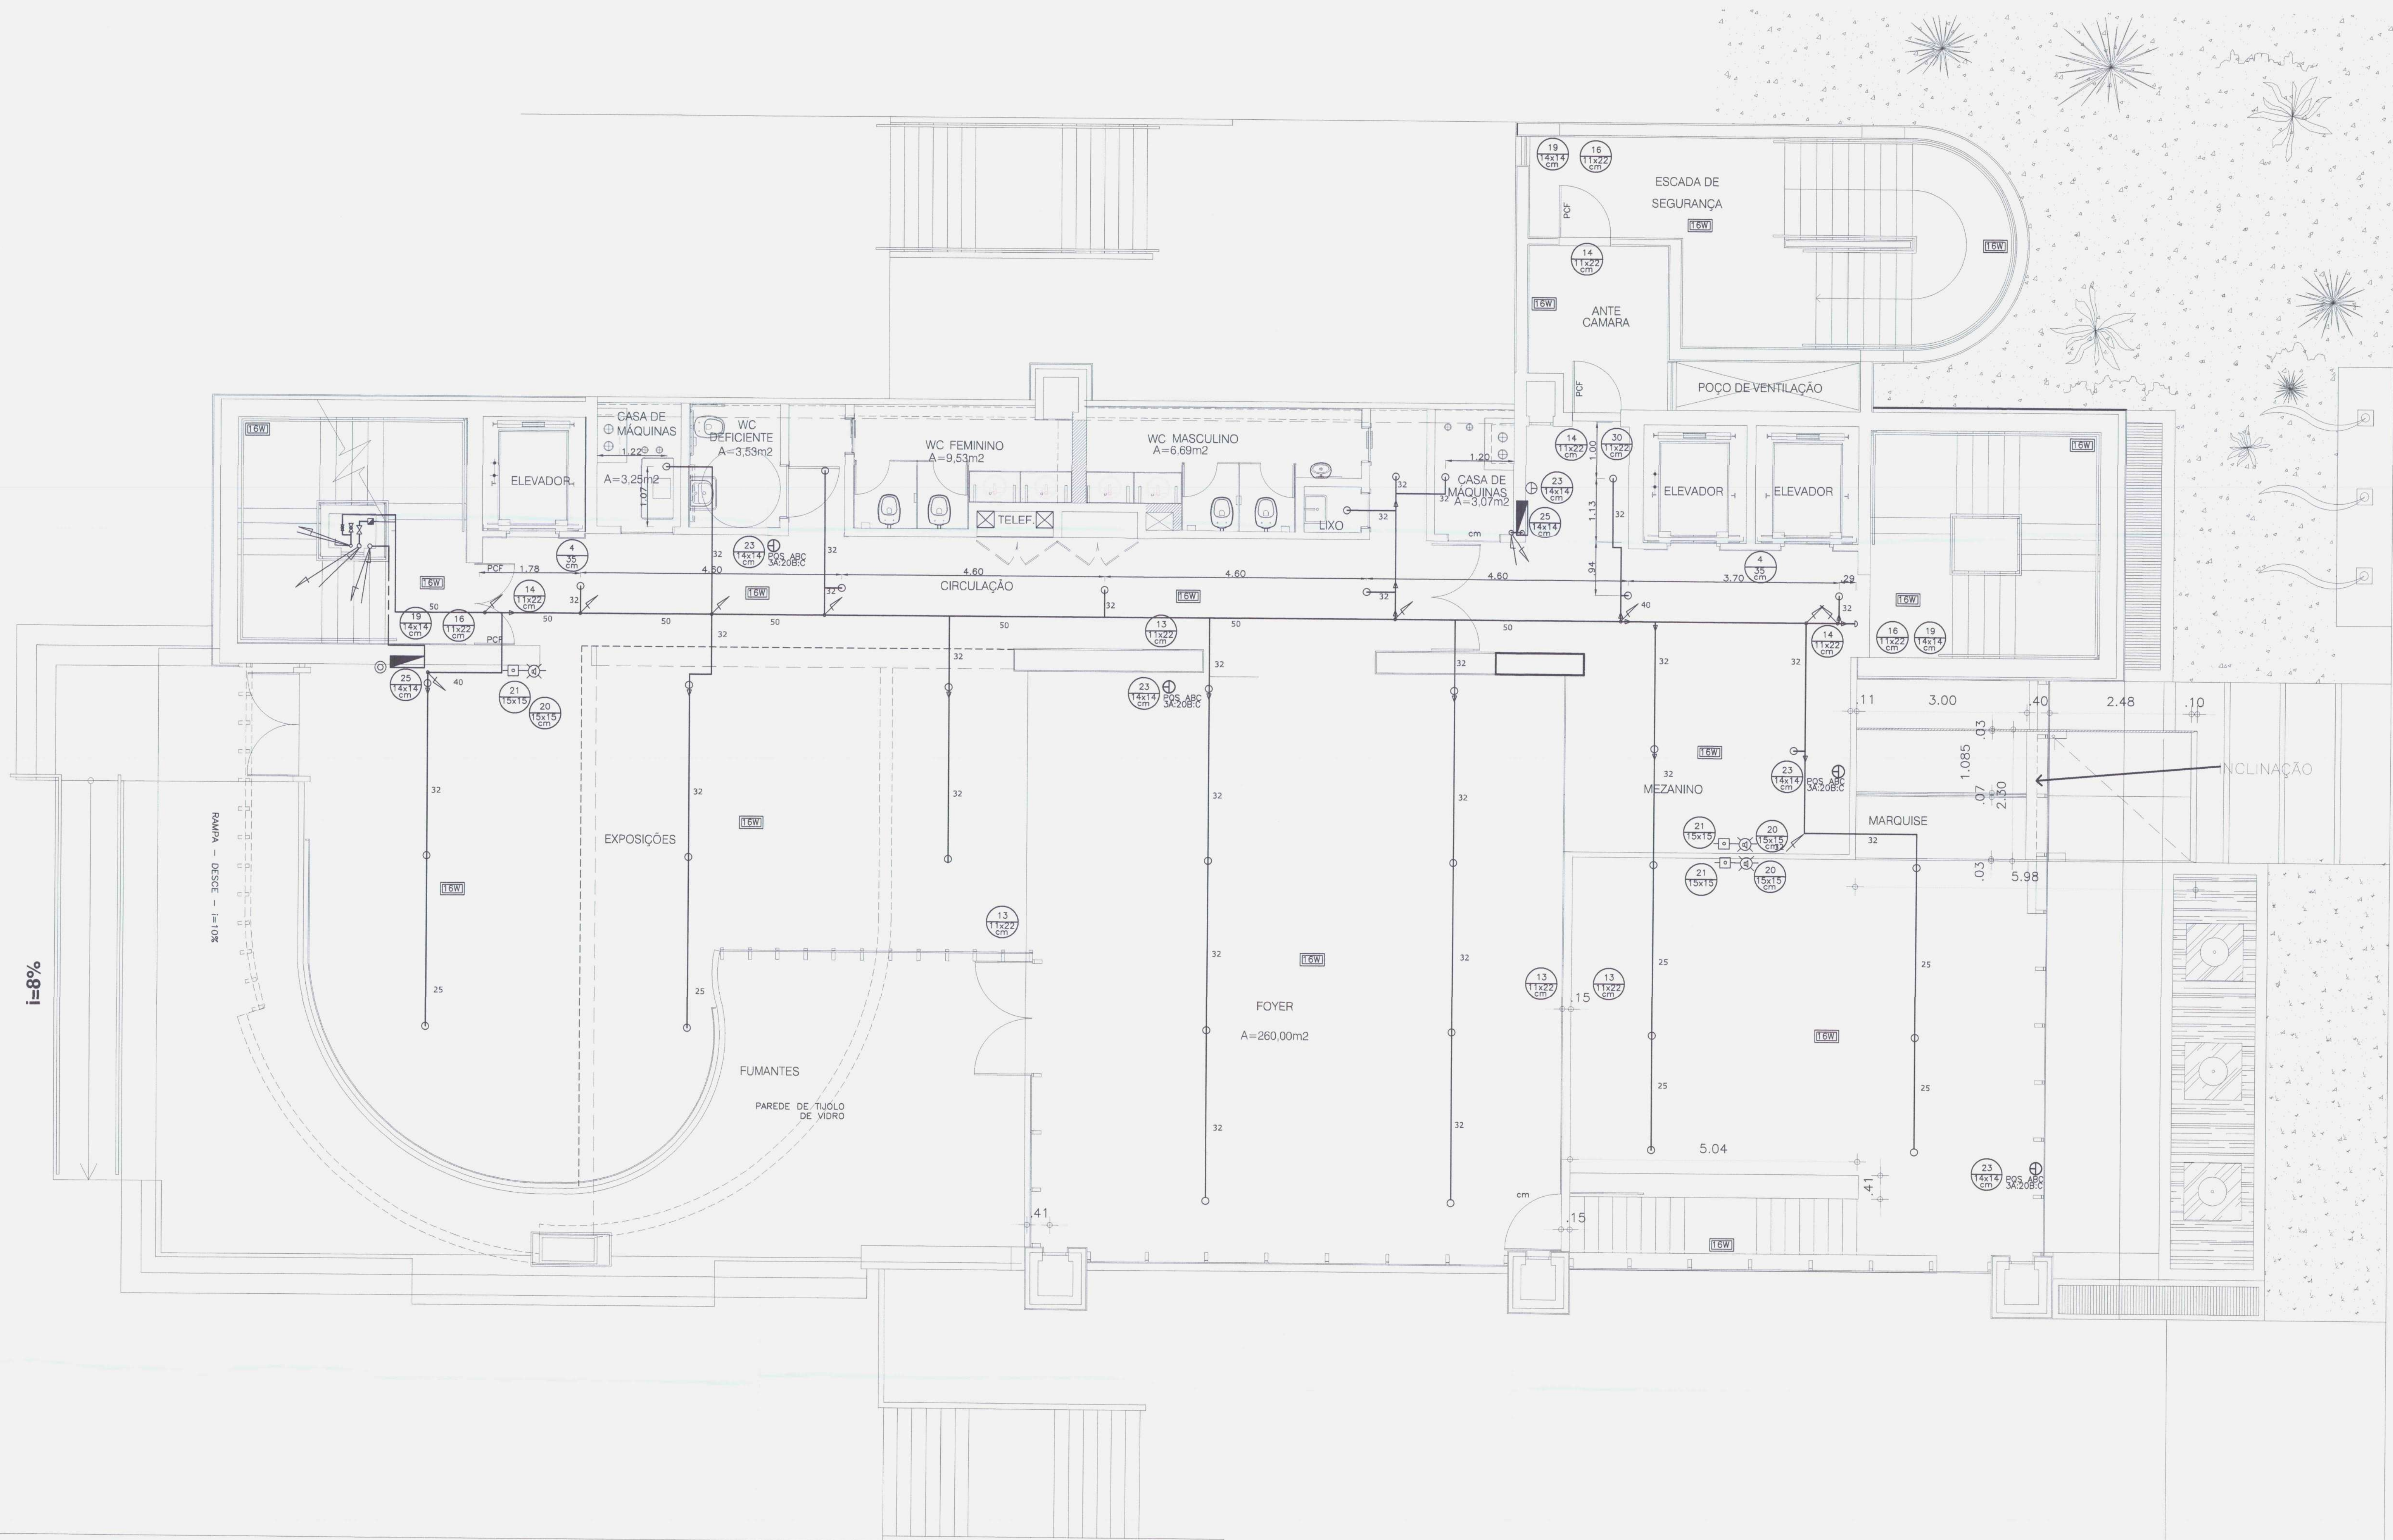

LEGENDA	
	EXTINTOR DE PÓ QUÍMICO A/B/C 6 Kg 3A:20B:C
	SINALIZAÇÃO DA ROTA DE FUGA, FIXADA A UMA ALTURA DE 1,8m DO PISO ACABADO, CÓDIGO VIDE LEGENDA DA NBR 13.434-2/2004
	LUMINÁRIA FLUORESCENTE NA PAREDE E TETO COM LÂMPADAS 2x8W LIGADAS AO SISTEMA DE EMERGÊNCIA, INSTALADA A 2,6m DE ALTURA, AUTONOMIA: 3 HORAS, 12V.
	UNIDADE AUTÔNOMA DE ILUMINAÇÃO DE EMERGÊNCIA - AUTONOMIA MÍNIMA DE 3 HORAS COM 4 HALOGENAS DE 55W - 12V OU DE 20W - 12V REF. BLH - AUREON OU SIMILAR, INSTALADAS NO TETO A 9,72m DE ALTURA.
	LUMINÁRIA FLUORESCENTE NO TETO COM LÂMPADAS 2x55W LIGADAS AO SISTEMA DE EMERGÊNCIA, ALTURA DE MONTAGEM DE 9,72m, AUTONOMIA MÍNIMA DE 3 HORAS, 12V.
	UNIDADE AUTÔNOMA DE ILUMINAÇÃO DE EMERGÊNCIA - AUTONOMIA MÍNIMA DE 3 HORAS, COM 4 HALOGENAS DE 55W - 12V OU DE 20W - 12V REF. BLH - AUREON OU SIMILAR, INSTALADAS NO TETO A 9m DE ALTURA.
	ABRIGO PARA HIDRANTES COM DUAS MANGUEIRAS DE INCÊNDIO DE Ø 38mm DE 15m E UM ESQUICHO JATO COMPACTO Ø 16mm
	ACIONADOR MANUAL
	AVISADOR SONORO VISUAL
	DETECTOR DE FUMAÇA
	CENTRAL DE ALARME
	HIDRANTE DE RECALQUE
	CHUVEIRO AUTOMÁTICO
	VÁLVULA DE GOVERNO E ALARME
	PONTO DE CONSUMO DE GLP COM REGISTRO DE CORTE
	DETECTOR DE TEMPERATURA

DETALHAMENTO DE SINALIZAÇÃO DE EMERGÊNCIA

SINALIZAÇÃO DE ORIENTAÇÃO E SALVAMENTO

FUNDO VERDE, SÍMBOLO E MARGEM BRANCO OU AMARELO - FOTOLUMINESCENTE

- FIGURA 13** PLACA DE SINALIZAÇÃO DE ORIENTAÇÃO DE SAÍDA (DIREITA OU ESQUERDA) INSTALADA NA PAREDE A 180cm DO PISO A SUA BORDA SUPERIOR, FIGURA 13 - NBR 13.434-2/2004- ABNT
- FIGURA 14** PLACA DE SINALIZAÇÃO DE SAÍDA DE EMERGÊNCIA INSTALADA 10cm ACIMA DA PORTA FIGURA 14 - NBR 13.434-2/2004- ABNT
- FIGURA 16** PLACA DE SINALIZAÇÃO DE ORIENTAÇÃO DE ESCADA INSTALADA NA PAREDE A 180cm DO PISO A SUA BORDA SUPERIOR, FIGURA 16 - NBR 13.434-2/2004- ABNT
- FIGURA 17** PLACA DE SINALIZAÇÃO DE ORIENTAÇÃO DE PORTA DE SAÍDA INSTALADA 10cm ACIMA DA PORTA FIGURA 17 - NBR 13.434-2/2004- ABNT
- FIGURA 19** PLACA DE NÚMERO DE PAVIMENTO INSTALADA 180cm - INTERIOR DA ESCADA FIGURA 19 - NBR 13.434-2/2004- ABNT
- FIGURA 30** PLACA DE INSTRUÇÕES PARA PORTA CORTA-FOGO INSTALADA NA PORTA A 120cm DO PISO ACABADO FIGURA 30 - NBR 13.434-2/2004- ABNT

SINALIZAÇÃO DE EQUIPAMENTOS

FUNDO VERMELHO, SÍMBOLO FOTOLUMINESCENTE (25cm X 25cm) INSTALADA NA PAREDE A 180cm DO PISO A SUA BORDA SUPERIOR,

- FIGURA 25** PLACA DE SINALIZAÇÃO DOS HIDRANTES DE PAREDE FIGURA 25 - NBR 13.434-2/2004- ABNT INSTALADO ACIMA DE TODOS OS EQUIPAMENTOS INSTALADA NA PAREDE A 180cm DO PISO A SUA BORDA SUPERIOR,
- FIGURA 23** PLACA DE SINALIZAÇÃO DOS EXTINTORES FIGURA 23 - NBR 13.434-2/2004- ABNT INSTALADO ACIMA DE TODOS OS EXTINTORES INSTALADA NA PAREDE A 180cm DO PISO A SUA BORDA SUPERIOR,
- FIGURA 20** PLACA DE SINALIZAÇÃO DOS ALARMES SONOROS INSTALADA PRÓXIMO DE TODOS OS ALARMES SONOROS VISUAIS INSTALADA NA PAREDE A 1,8m DO PISO A SUA BORDA INFERIOR
- FIGURA 21** PLACA DE SINALIZAÇÃO DO ACIONAMENTO MANUAL DO ALARME INSTALADA ACIMA DE TODOS OS ACIONADORES MANUAIS INSTALADA NA PAREDE A 180cm DO PISO A SUA BORDA INFERIOR

SINALIZAÇÃO DE PROIBIÇÃO

FORMA CIRCULAR, COR DE CONTRASTE- BRANCA, BARRA DIAMETRAL E FAIXA CIRCULAR- COR DE SEGURANÇA (VERMELHA) COR DO SÍMBOLO- PRETA, MARGEM (OPCIONAL)-BRANCA INSTALADA NA PAREDE A 180cm DO PISO A SUA BORDA SUPERIOR,

FIGURA 04 PLACA DE SINALIZAÇÃO DE PROIBIÇÃO- USO ELEVADOR INSTALADA NA PAREDE A 180cm DO PISO A SUA BORDA INFERIOR, AO LADO DA BOTEIRA DO ELEVADOR FIGURA 04 - NBR 13.434-2/2004- ABNT

SETOR	SETOR DE AUTARQUIAS - BRASILIA - D.F.
ENDEREÇO	QUADRA 05 BLOCO J
PROPRIETÁRIO	CONSELHO FEDERAL DE CONTABILIDADE
AUTOR DO PROJETO	LEANDRO RODRIGUES DA SILVA CREA 100012223/D-GO
RESPONSÁVEL TÉCNICO	

PROPRIETÁRIO: *Edwanda*

AUTOR DO PROJETO: *Leandro*

RESPONSÁVEL TÉCNICO: _____

13-11-2017


07/24

1-1-1/17

PROJETO DE INCÊNDIO

INC. SISTEMAS DE PREVENÇÃO E COMBATE A INCÊNDIO 1º PAVTO **05/38**

ÁREA CONSTRUÍDA: 10.420,09m² DATA: 30/01/2017 ESCALA: 1:50 DESENHO: VISTO:

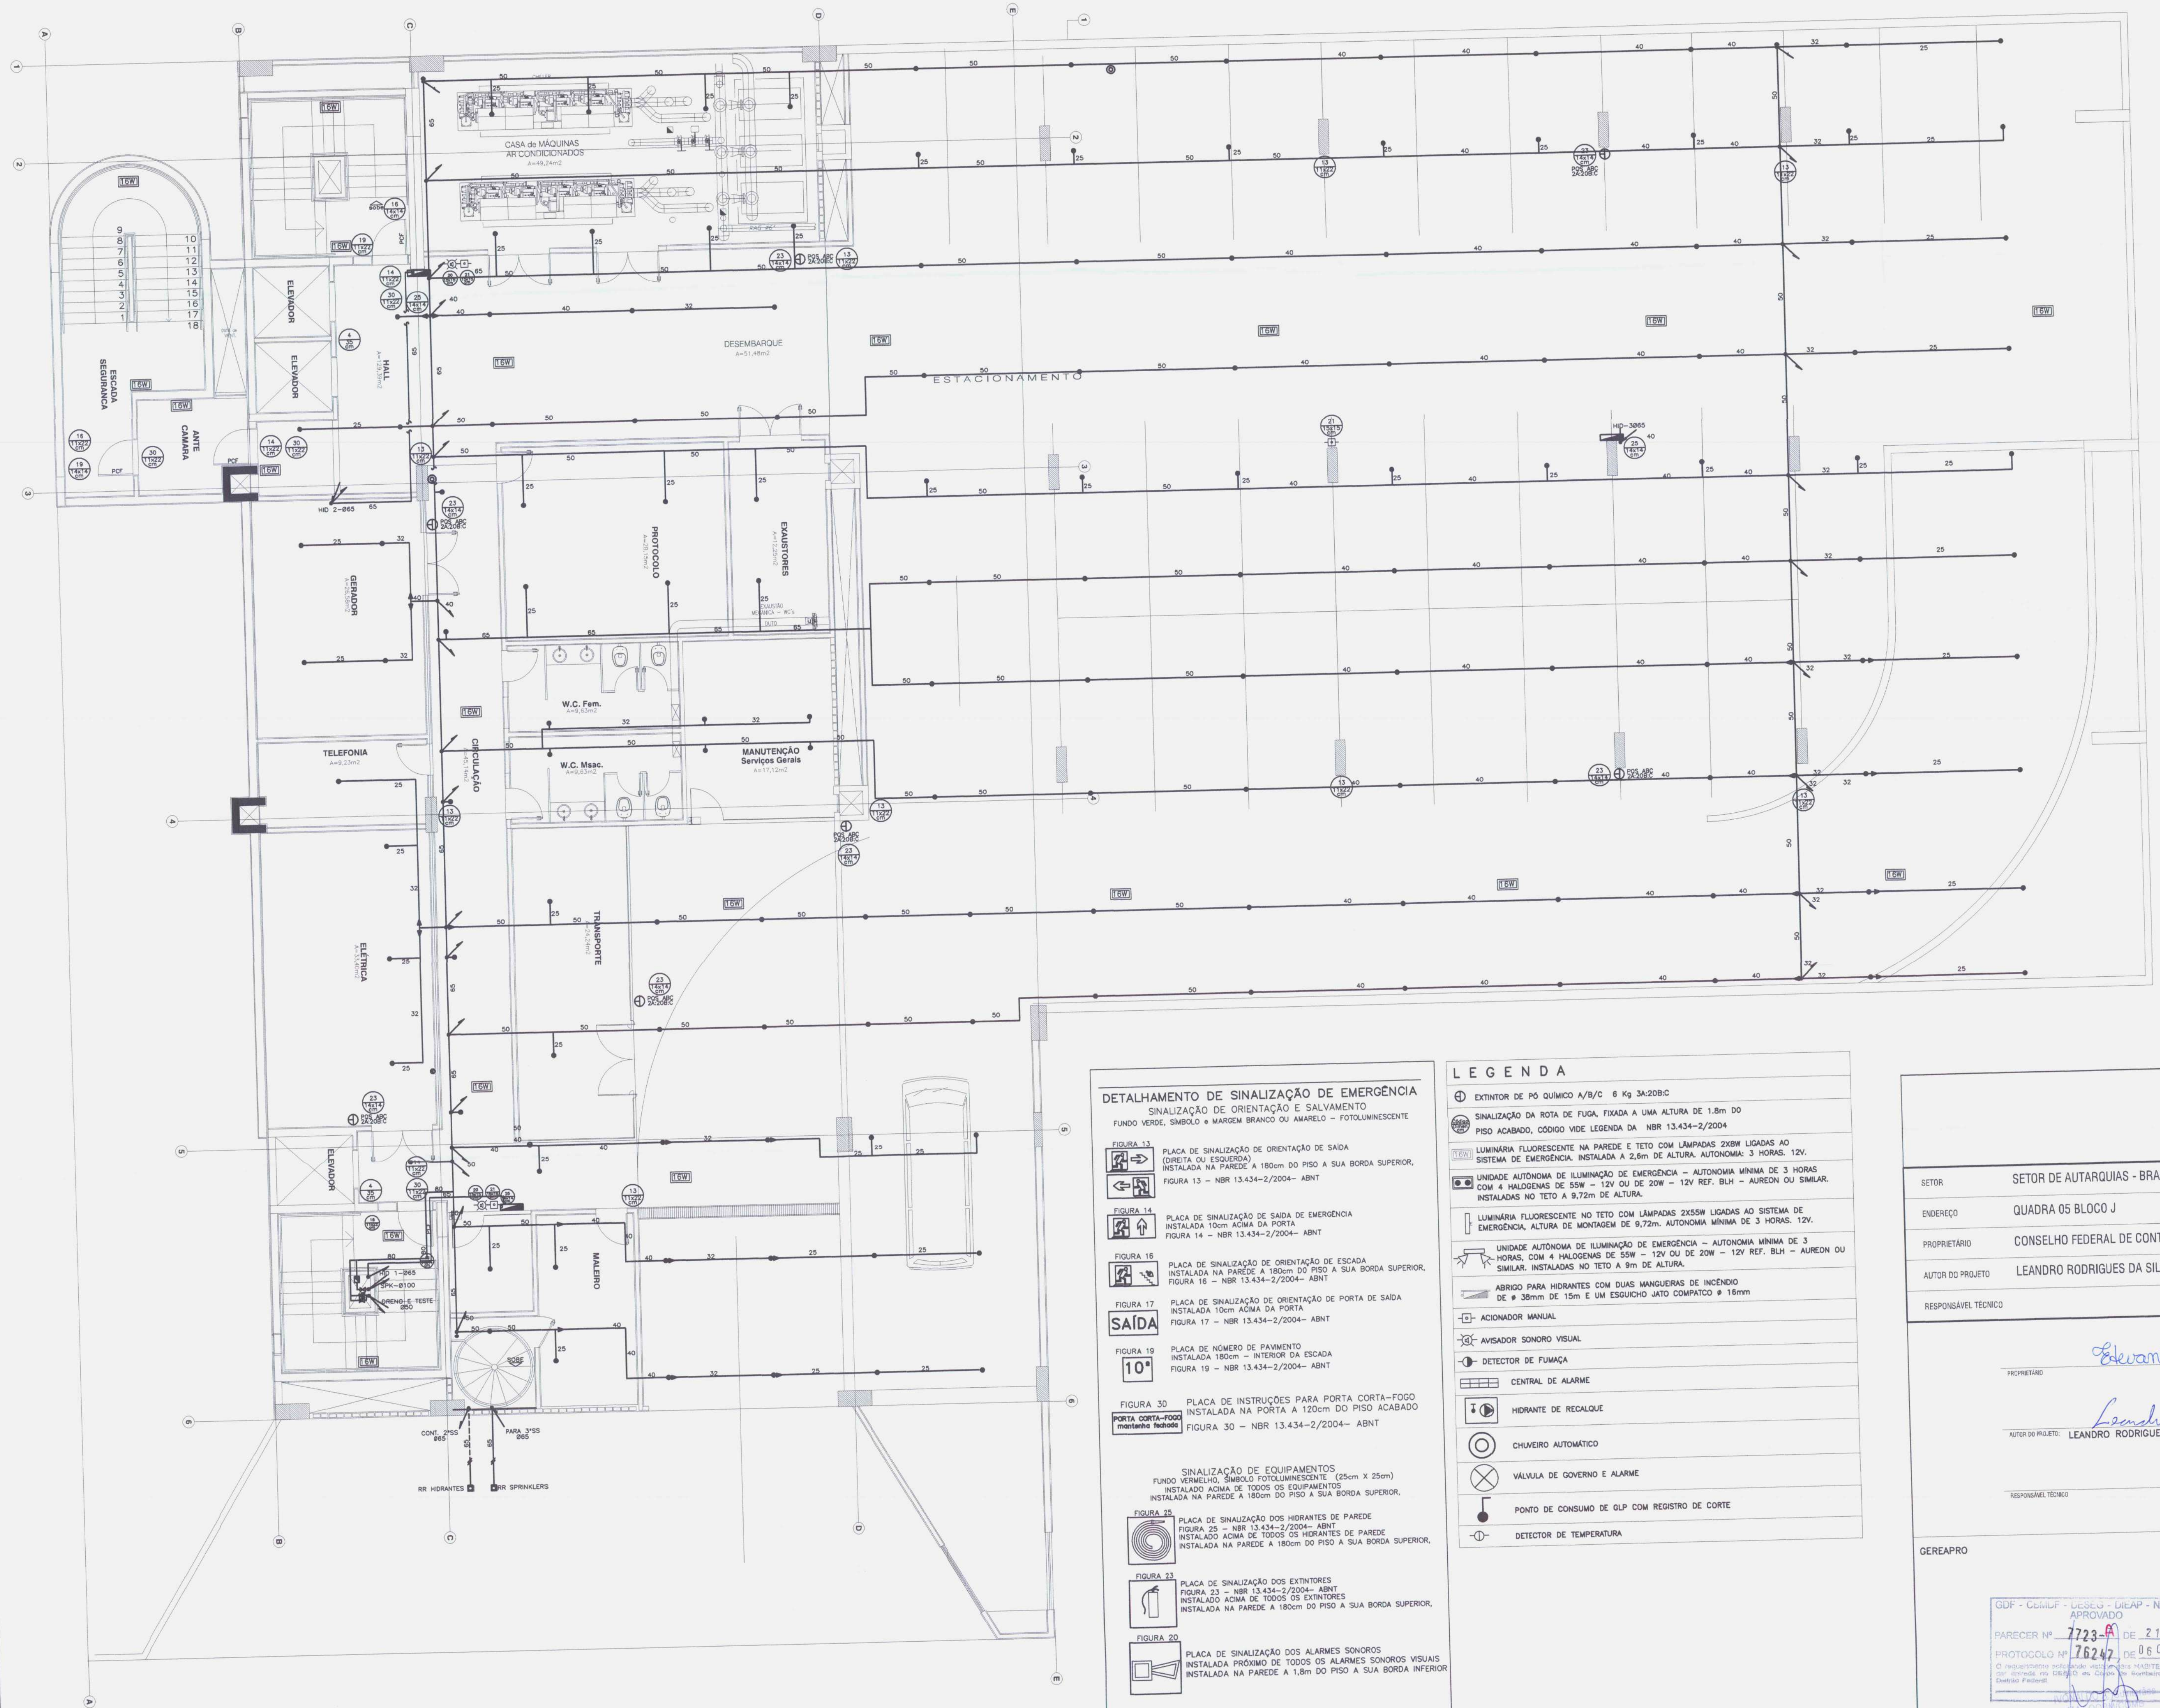

DETALHAMENTO DE SINALIZAÇÃO DE EMERGÊNCIA SINALIZAÇÃO DE ORIENTAÇÃO E SALVAMENTO

FUNDO VERDE, SÍMBOLO E MARGEM BRANCO OU AMARELO - FOTOLUMINESCENTE

- FIGURA 13 PLACA DE SINALIZAÇÃO DE ORIENTAÇÃO DE SAÍDA (CORRETA OU ESQUERDA)
INSTALADA NA PAREDE A 180cm DO PISO A SUA BORDA SUPERIOR.
FIGURA 13 - NBR 13.434-2/2004- ABNT
- FIGURA 14 PLACA DE SINALIZAÇÃO DE SAÍDA DE EMERGÊNCIA
INSTALADA NA PAREDE A 180cm DO PISO A SUA BORDA SUPERIOR.
FIGURA 14 - NBR 13.434-2/2004- ABNT
- FIGURA 15 PLACA DE SINALIZAÇÃO DE ORIENTAÇÃO DE ESCADA
INSTALADA NA PAREDE A 180cm DO PISO A SUA BORDA SUPERIOR.
FIGURA 15 - NBR 13.434-2/2004- ABNT
- FIGURA 16 PLACA DE SINALIZAÇÃO DE ORIENTAÇÃO DE PORTA DE SAÍDA
INSTALADA NA PAREDE A 180cm DO PISO A SUA BORDA SUPERIOR.
FIGURA 16 - NBR 13.434-2/2004- ABNT
- FIGURA 17 PLACA DE SINALIZAÇÃO DE ORIENTAÇÃO DE PORTA DE SAÍDA
INSTALADA NA PAREDE A 180cm DO PISO A SUA BORDA SUPERIOR.
FIGURA 17 - NBR 13.434-2/2004- ABNT
- FIGURA 18 PLACA DE NÚMERO DE PAVIMENTO
INSTALADA NA PAREDE A 180cm DO PISO A SUA BORDA SUPERIOR.
FIGURA 18 - NBR 13.434-2/2004- ABNT
- FIGURA 19 PLACA DE INSTRUÇÕES PARA PORTA CORTA-FOGO
INSTALADA NA PORTA A 120cm DO PISO ACABADO
FIGURA 19 - NBR 13.434-2/2004- ABNT

SINALIZAÇÃO DE EQUIPAMENTOS
FUNDO VERMELHO, SÍMBOLO FOTOLUMINESCENTE (25cm X 25cm)
INSTALADO ACIMA DE TODOS OS EQUIPAMENTOS
INSTALADA NA PAREDE A 180cm DO PISO A SUA BORDA SUPERIOR.

- FIGURA 20 PLACA DE SINALIZAÇÃO DOS HIDRANTES DE PAREDE
FIGURA 20 - NBR 13.434-2/2004- ABNT
INSTALADO ACIMA DE TODOS OS HIDRANTES DE PAREDE
INSTALADA NA PAREDE A 180cm DO PISO A SUA BORDA SUPERIOR.
- FIGURA 21 PLACA DE SINALIZAÇÃO DOS EXTINTORES
FIGURA 21 - NBR 13.434-2/2004- ABNT
INSTALADO ACIMA DE TODOS OS EXTINTORES
INSTALADA NA PAREDE A 180cm DO PISO A SUA BORDA SUPERIOR.
- FIGURA 22 PLACA DE SINALIZAÇÃO DOS ALARMES SONOROS
INSTALADA PRÓXIMO DE TODOS OS ALARMES SONOROS VISUAIS
INSTALADA NA PAREDE A 1,8m DO PISO A SUA BORDA SUPERIOR.
- FIGURA 23 PLACA DE SINALIZAÇÃO DO ACIONAMENTO MANUAL DO ALARME
INSTALADA ACIMA DE TODOS OS ACIONADORES MANUAIS
INSTALADA NA PAREDE A 180cm DO PISO A SUA BORDA SUPERIOR.


SINALIZAÇÃO DE PROIBIÇÃO
FORMA CIRCULAR, COR DE CONTRASTE: BRANCA,
BARRA DIAMETRAL E FAIXA CIRCULAR: COR DE SEGURANÇA (VERMELHA)
COR DO SÍMBOLO: PRETA, MARGEM OPCIONAL: BRANCA
INSTALADA NA PAREDE A 180cm DO PISO A SUA BORDA SUPERIOR.

- FIGURA 24 PLACA DE SINALIZAÇÃO DE PROIBIÇÃO- USO ELEVADOR
INSTALADA NA PAREDE A 180cm DO PISO A SUA BORDA SUPERIOR.
AO LADO DA BOTTEIRA DO ELEVADOR
FIGURA 24 - NBR 13.434-2/2004- ABNT

LEGENDA

- EXTINTOR DE PÓ QUÍMICO A/B/C 6 Kg 3A-20B-C
- SINALIZAÇÃO DA ROTA DE FUGA, FIXADA A UMA ALTURA DE 1,8m DO PISO ACABADO, CÓDIGO VIDE LEGENDA DA NBR 13.434-2/2004
- LUMINÁRIA FLUORESCENTE NA PAREDE E TETO COM LÂMPADAS 2x50W LIGADAS AO SISTEMA DE EMERGÊNCIA, INSTALADA A 2,4m DE ALTURA, AUTONOMIA: 3 HORAS, 12V.
- UNIDADE AUTÔNOMA DE ILUMINAÇÃO DE EMERGÊNCIA - AUTONOMIA MÍNIMA DE 3 HORAS COM 4 HALÓGENOS DE 55W - 12V OU DE 20W - 12V REF. BLH - AUREON OU SIMILAR, INSTALADAS NO TETO A 9,72m DE ALTURA.
- LUMINÁRIA FLUORESCENTE NO TETO COM LÂMPADAS 2x50W LIGADAS AO SISTEMA DE EMERGÊNCIA, ALTURA DE MONTAGEM DE 8,72m, AUTONOMIA MÍNIMA DE 3 HORAS, 12V.
- UNIDADE AUTÔNOMA DE ILUMINAÇÃO DE EMERGÊNCIA - AUTONOMIA MÍNIMA DE 3 HORAS COM 4 HALÓGENOS DE 55W - 12V OU DE 20W - 12V REF. BLH - AUREON OU SIMILAR, INSTALADAS NO TETO A 9m DE ALTURA.
- ABRIGO PARA HIDRANTES COM DUAS MANGUEIRAS DE INCÊNDIO DE Ø 38mm DE 15m E UM ESQUÍO JATO COMPACTO Ø 18mm
- ACIONADOR MANUAL
- AVISADOR SONORO VISUAL
- DETECTOR DE FUMÇA
- CENTRAL DE ALARME
- HIDRANTE DE RECALQUE
- CHUVEIRO AUTOMÁTICO
- VALVULA DE GOVERNO E ALARME
- PONTO DE CONSUMO DE GLP COM REGISTRO DE CORTE
- DETECTOR DE TEMPERATURA

SETOR	SETOR DE AUTARQUIAS - BRASILIA - D.F.		
ENDEREÇO	QUADRA 05 BLOCO J		
PROPRIETÁRIO	CONSELHO FEDERAL DE CONTABILIDADE		
AUTOR DO PROJETO	LEANDRO RODRIGUES DA SILVA CREA 100012223/D-GO		
RESPONSÁVEL TÉCNICO	<i>Leandro</i> AUTOR DO PROJETO: LEANDRO RODRIGUES DA SILVA CREA 100012223/D-GO RESPONSÁVEL TÉCNICO:		
GEREAPRO	GDF - CBMDF - LIESGO - LIEAP - NA HORA APROVADO PARECER Nº 7723-A DE 21 FEV 2017 PROTÓCOLO Nº 16247 DE 06 OUT 2016 O parecerista examinou o projeto e concluiu que o mesmo está de acordo com as normas técnicas vigentes e que o mesmo pode ser executado sem prejuízo à segurança pública. <i>Leandro</i> MAIO 2017		
CREA	CBMDF		
PROJETO DE INCÊNDIO			
INC.		SISTEMAS DE PREVENÇÃO E COMBATE A INCÊNDIO 1º SUBSOLO	
DATA:	30/01/2017	ESCALA:	1:75
DESENHO:		VISTO:	
		03/38	

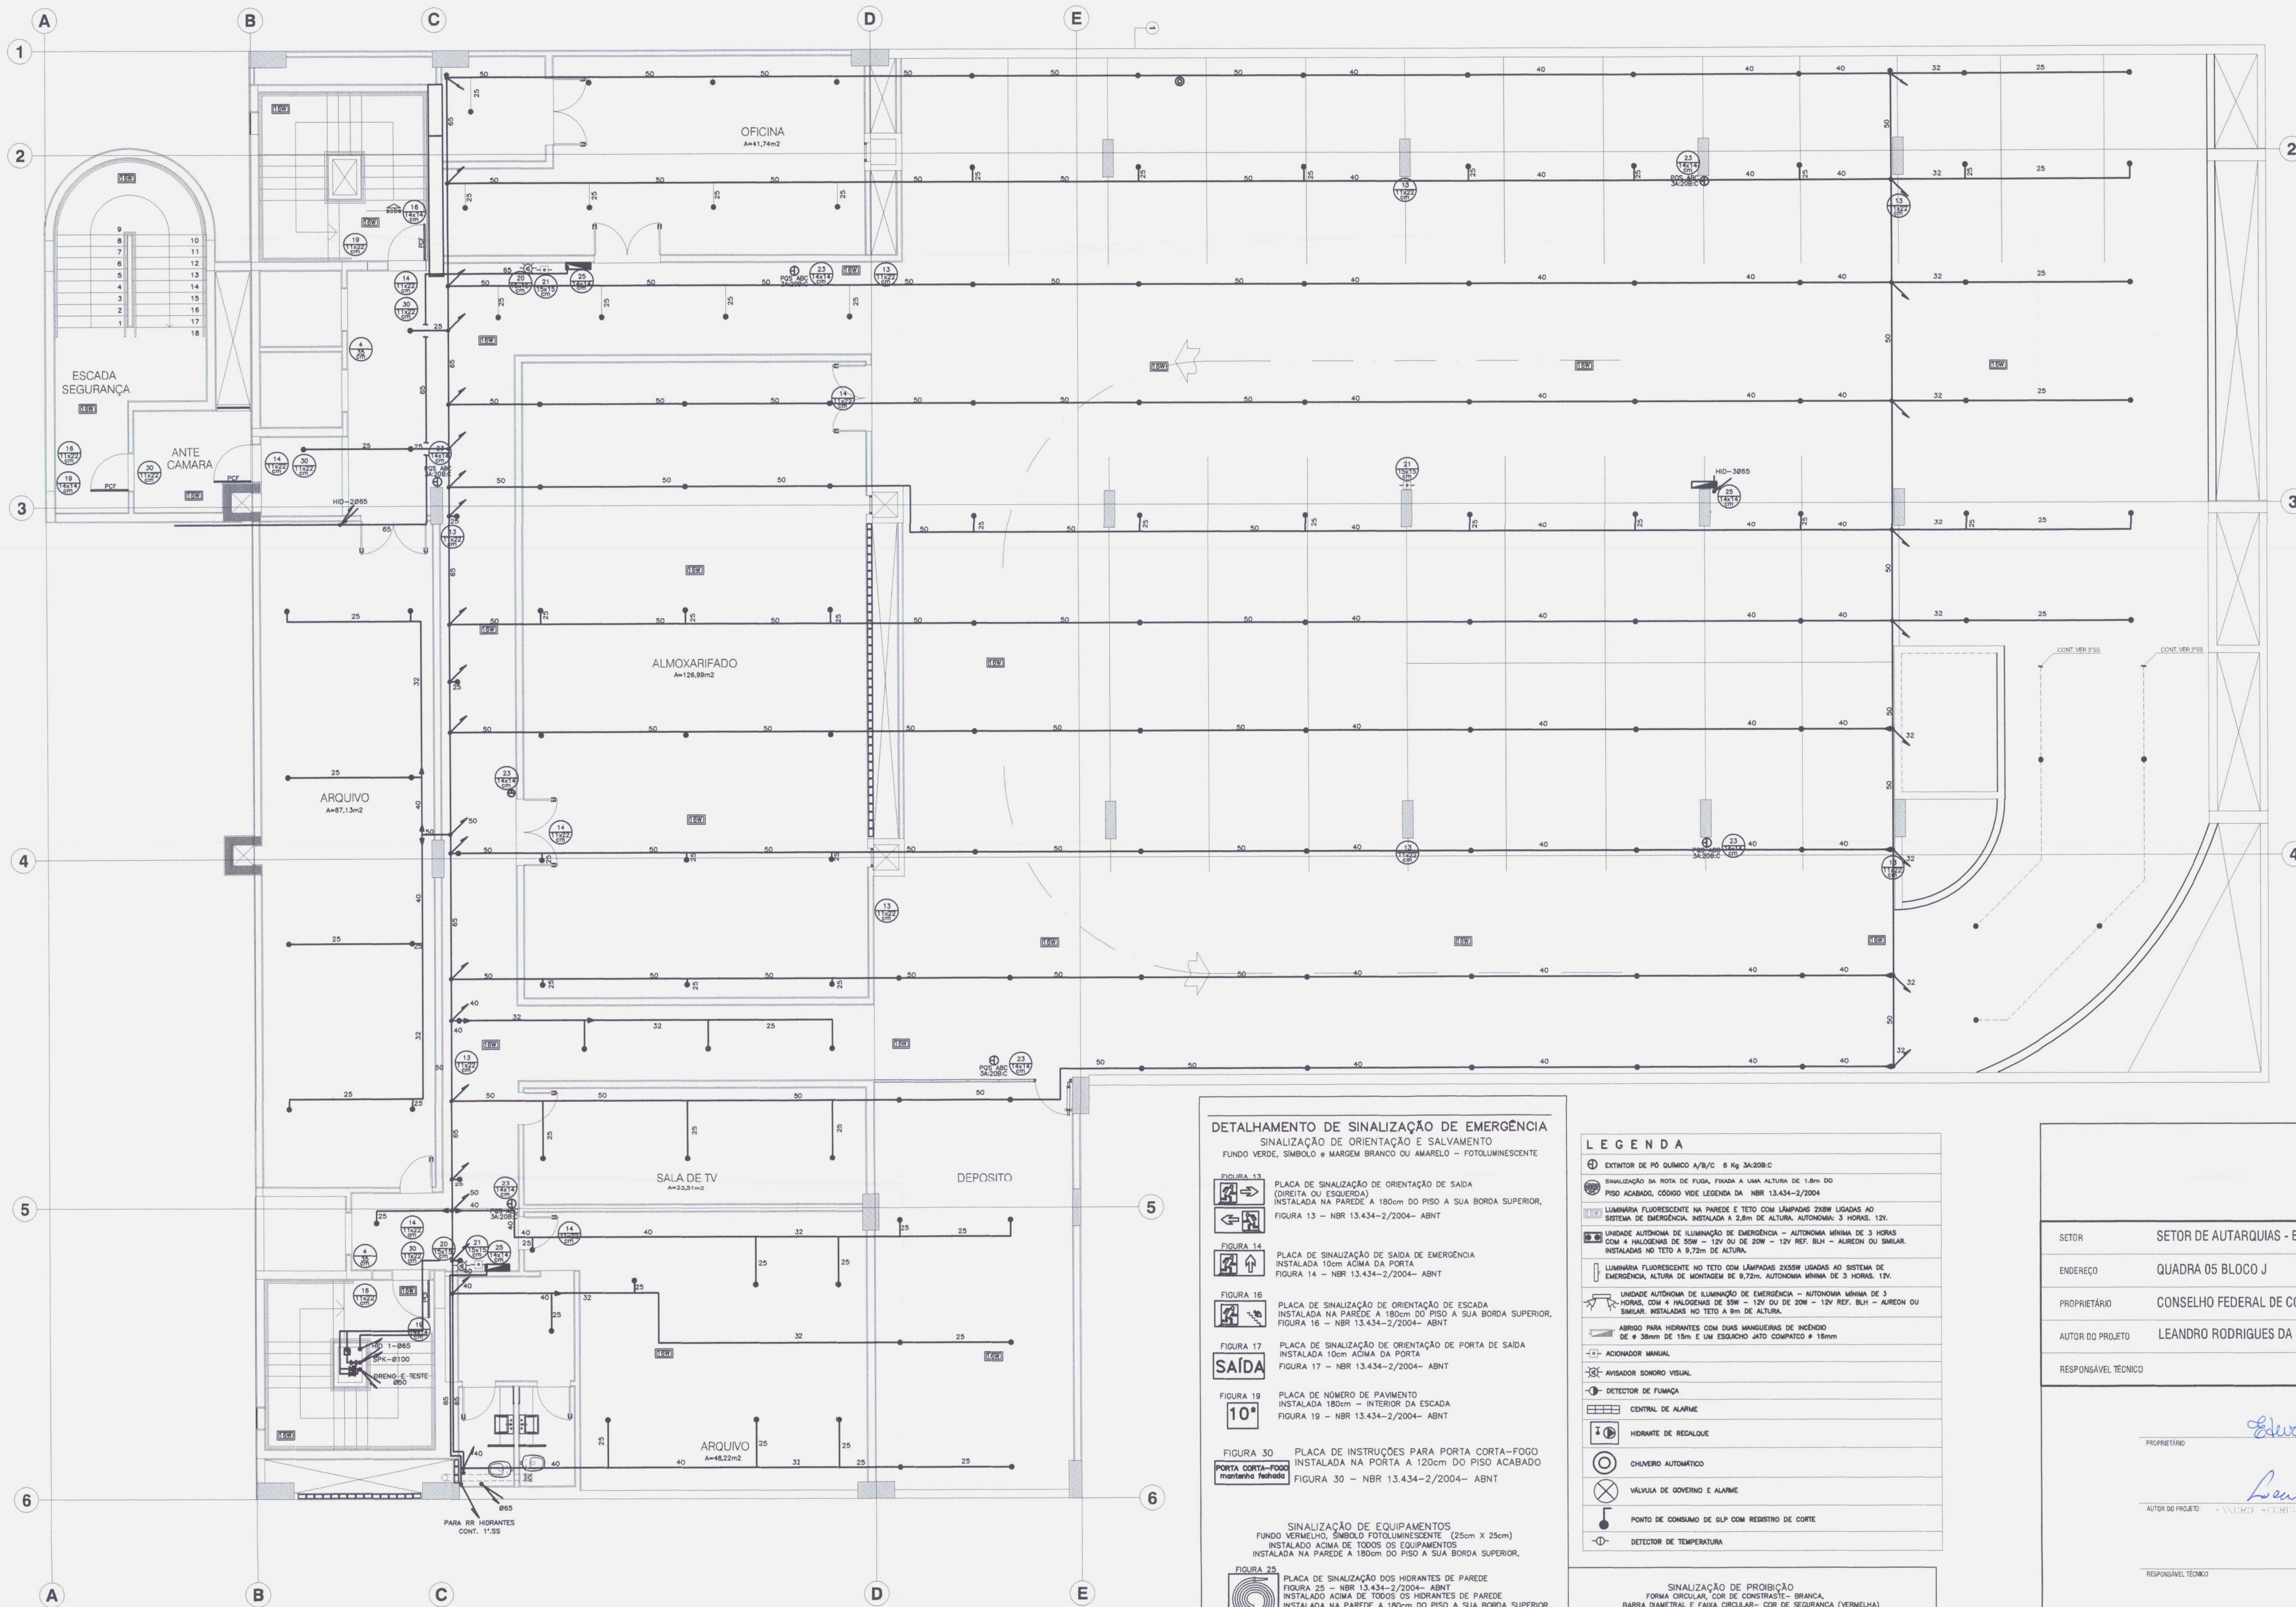

DETALHAMENTO DE SINALIZAÇÃO DE EMERGÊNCIA SINALIZAÇÃO DE ORIENTAÇÃO E SALVAMENTO FUNDO VERDE, SÍMBOLO E MARGEM BRANCO OU AMARELO - FOTOLUMINESCENTE


- FIGURA 13 PLACA DE SINALIZAÇÃO DE ORIENTAÇÃO DE SAÍDA (DIREITA OU ESQUERDA) INSTALADA NA PAREDE A 180cm DO PISO A SUA BORDA SUPERIOR, FIGURA 13 - NBR 13.434-2/2004- ABNT
- FIGURA 14 PLACA DE SINALIZAÇÃO DE SAÍDA DE EMERGÊNCIA INSTALADA 10cm ACIMA DA PORTA FIGURA 14 - NBR 13.434-2/2004- ABNT
- FIGURA 16 PLACA DE SINALIZAÇÃO DE ORIENTAÇÃO DE ESCADA INSTALADA NA PAREDE A 180cm DO PISO A SUA BORDA SUPERIOR, FIGURA 16 - NBR 13.434-2/2004- ABNT
- FIGURA 17 PLACA DE SINALIZAÇÃO DE ORIENTAÇÃO DE PORTA DE SAÍDA INSTALADA 10cm ACIMA DA PORTA FIGURA 17 - NBR 13.434-2/2004- ABNT
- FIGURA 19 PLACA DE NÚMERO DE PAVIMENTO INSTALADA 180cm - INTERIOR DA ESCADA FIGURA 19 - NBR 13.434-2/2004- ABNT
- FIGURA 30 PLACA DE INSTRUÇÕES PARA PORTA CORTA-FOGO INSTALADA NA PORTA A 120cm DO PISO ACABADO FIGURA 30 - NBR 13.434-2/2004- ABNT

- SINALIZAÇÃO DE EQUIPAMENTOS FUNDO VERMELHO, SÍMBOLO FOTOLUMINESCENTE (25cm x 25cm) INSTALADO ACIMA DE TODOS OS EQUIPAMENTOS INSTALADA NA PAREDE A 180cm DO PISO A SUA BORDA SUPERIOR, FIGURA 25 PLACA DE SINALIZAÇÃO DOS HIRANTES DE PAREDE FIGURA 25 - NBR 13.434-2/2004- ABNT INSTALADO ACIMA DE TODOS OS HIRANTES DE PAREDE INSTALADA NA PAREDE A 180cm DO PISO A SUA BORDA SUPERIOR, FIGURA 23 PLACA DE SINALIZAÇÃO DOS EXTINTORES FIGURA 23 - NBR 13.434-2/2004- ABNT INSTALADA ACIMA DE TODOS OS EXTINTORES INSTALADA NA PAREDE A 180cm DO PISO A SUA BORDA SUPERIOR, FIGURA 20 PLACA DE SINALIZAÇÃO DOS ALARMES SONOROS INSTALADA PRÓXIMO DE TODOS OS ALARMES SONOROS VISUAIS INSTALADA NA PAREDE A 1,8m DO PISO A SUA BORDA INFERIOR, FIGURA 21 PLACA DE SINALIZAÇÃO DO ACIONAMENTO MANUAL DO ALARME INSTALADA ACIMA DE TODOS OS ACIONADORES MANUAIS INSTALADA NA PAREDE A 180cm DO PISO A SUA BORDA INFERIOR

LEGENDA	
	EXTINTOR DE PÓ QUÍMICO A/B/C 6 Kg 3A30B-C
	SINALIZAÇÃO DA ROTA DE FUGA, FIXADA A UMA ALTURA DE 1,8m DO PISO ACABADO, CÓDIGO VIDE LEGENDA DA NBR 13.434-2/2004
	LUMINÁRIA FLUORESCENTE NA PAREDE E TETO COM LÂMPADAS 220V LIGADAS AO SISTEMA DE EMERGÊNCIA, INSTALADA A 2,4m DE ALTURA, AUTÔNOMA, 3 HORAS, 12V, COM 4 HALÓGENOS DE 50W - 12V OU DE 20W - 12V REF. BLU - ALREDO DO SALAR, INSTALADA NO TETO A 9,2m DE ALTURA.
	LUMINÁRIA FLUORESCENTE NO TETO COM LÂMPADAS 220V LIGADAS AO SISTEMA DE EMERGÊNCIA, ALTURA DE MONTAGEM DE 9,2m, AUTÔNOMA MÍNIMA DE 3 HORAS, 12V.
	UNIDADE AUTÔNOMA DE ILUMINAÇÃO DE EMERGÊNCIA - AUTÔNOMA MÍNIMA DE 3 HORAS, COM 4 HALÓGENOS DE 50W - 12V OU DE 20W - 12V REF. BLU - ALREDO DO SALAR, INSTALADA NO TETO A 9,2m DE ALTURA.
	ABRIDOR PARA HIRANTES COM DUAS MANGUEIRAS DE INCÊNDIO DE # 38mm DE 15m E UM ESQUADRO JATO COMPACTO # 18mm
	ACIONADOR MANUAL
	AVISADOR SONORO VISUAL
	DETECTOR DE FUMAÇA
	CENTRAL DE ALARME
	HIRANTE DE REDE LOCAL
	CHAVEIRO AUTOMÁTICO
	VÁLVULA DE GOVERNO E ALARME
	PONTO DE CONSUMO DE GÁS COM REGISTRO DE CORTE
	DETECTOR DE TEMPERATURA

SINALIZAÇÃO DE PROIBIÇÃO	
	FIGURA 04 PLACA DE SINALIZAÇÃO DE PROIBIÇÃO- USO ELEVADOR INSTALADA NA PAREDE A 180cm DO PISO A SUA BORDA INFERIOR, AO LADO DA BOTEIRA DO ELEVADOR FIGURA 04 - NBR 13.434-2/2004- ABNT

SETOR	SETOR DE AUTARQUIAS - BRASILIA - D.F.
ENDEREÇO	QUADRA 05 BLOCO J
PROPRIETÁRIO	CONSELHO FEDERAL DE CONTABILIDADE
AUTOR DO PROJETO	LEANDRO RODRIGUES DA SILVA CREA 10001223/D-GO
RESPONSÁVEL TÉCNICO	
PROPRIETÁRIO	<i>Eduania</i>
AUTOR DO PROJETO	<i>Leandro</i>
RESPONSÁVEL TÉCNICO	
GDF - CBMDF - DESEG - DEAP - NA HORA APROVADO PARECER Nº. 7723-A, DE 21 FEV 2017 PROTÓCOLO Nº. 76247, DE 06 OUT 2016 O responsável técnico deste projeto é o Sr. LEANDRO RODRIGUES DA SILVA, inscrito no Conselho de Contabilidade Federal do Brasil sob o nº 10001223/D-GO. Assinatura: <i>[Assinatura]</i>	
PROJETO DE INCÊNDIO INC. SISTEMAS DE PREVENÇÃO E COMBATE A INCÊNDIO 2º SUBSOLO 02/38 ÁREA CONSTRUIDA: 10.420,09m2 DATA: 30/01/2017 ESCALA: 1:75 DESENHO: VISTO:	

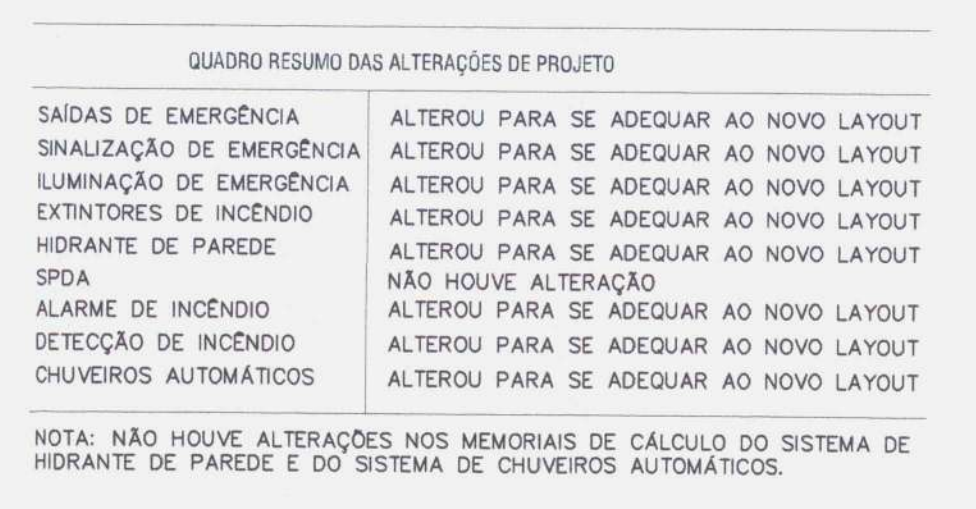

SETOR	SETOR DE AUTARQUIAS - BRASILIA - D.F.		
ENDEREÇO	QUADRA 05 BLOCO J		
PROPRIETÁRIO	CONSELHO FEDERAL DE CONTABILIDADE		
AUTOR DO PROJETO	LEANDRO RODRIGUES DA SILVA CREA 100012223/D-GO		
RESPONSÁVEL TÉCNICO			
PROPRIETÁRIO: <i>Edsonio</i> AUTOR DO PROJETO: <i>Leandro R</i> (FÉLIX DO RIBEIRO JUNIOR) CREA 1.000.122.23/D-GO RESPONSÁVEL TÉCNICO:			
PROJETO	GDF - CBMDF - DESEG - DIEAV - NA HORA APROVADO PARECER Nº 2723-D DE 21 FEV 2017 PROTÓCOLO Nº 16247 DE 06 OUT 2016 23 considerações técnicas foram apresentadas e 10 foram aprovadas. PROF. CARLOS ALBERTO DE MOURA Matr. 1414735		
	C.R.C.A.		
	C.R.C.A.		
PROJETO DE INCÊNDIO INC. SISTEMAS DE PREVENÇÃO E COMBATE A INCÊNDIO 3º SUBSOLO 01/38 ÁREA CONSTRUÍDA: 10.420,09m2 DATA: 30/01/2017 ESCALA: 1:75 DESENHO: VISTO:			